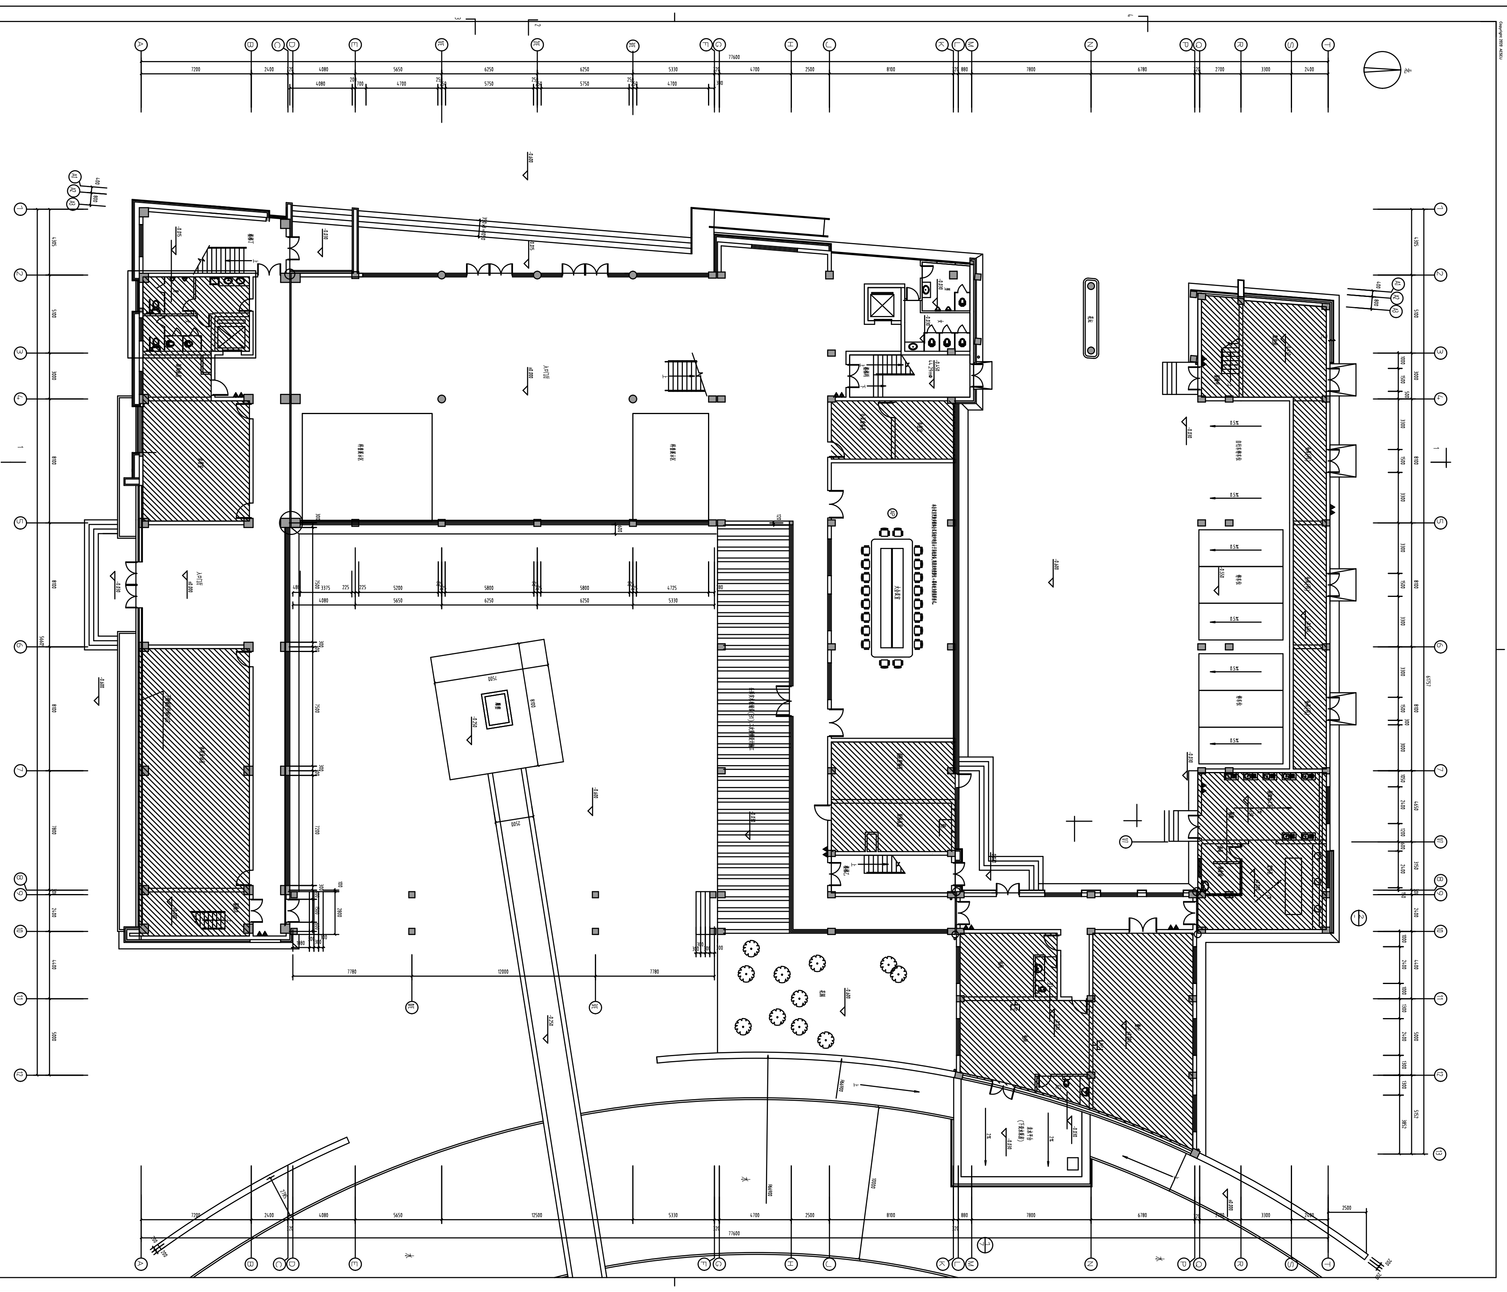

二层夹层平面图 1:100