




注：
1、本图单位以米计；
2、绘图比例1:1000；
3、红色为新增设施，黑色为现状设施。

扬州市江都区交通运输局	江泰线（Y615）武嘶线至五荡村界段 维修改造工程	交安设施平面布置图	设计	复核	审核	审定	图 号	江苏交科交通设计研究院
							SII-03	

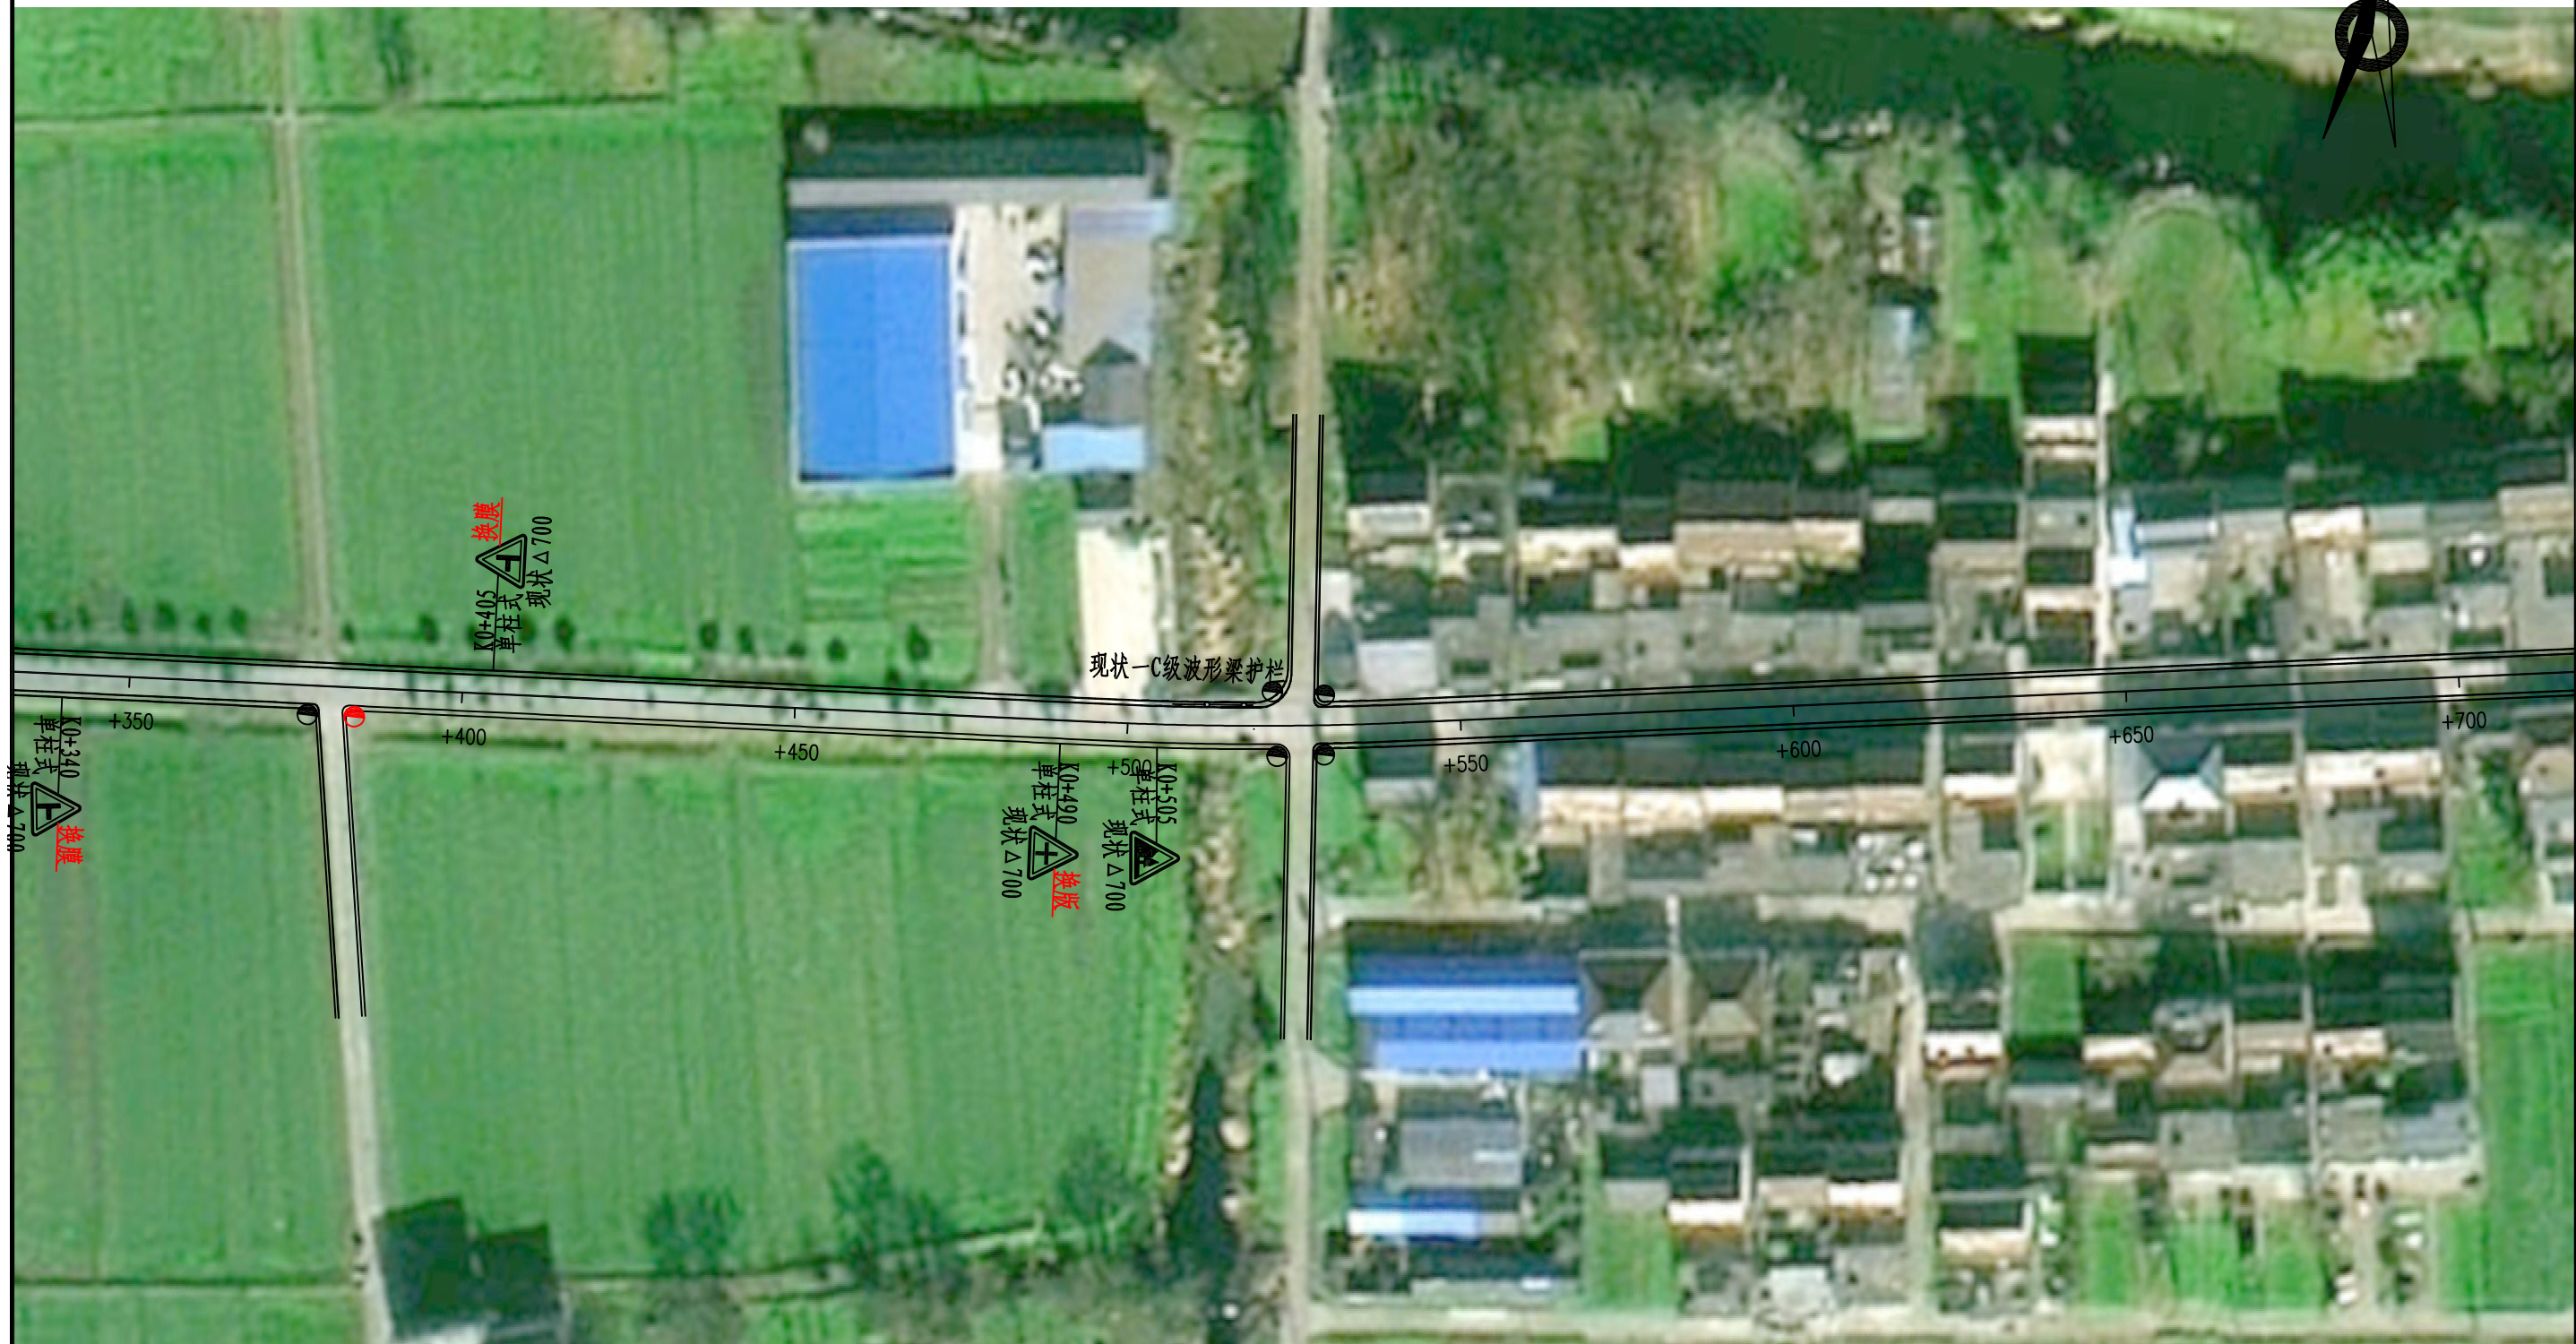

注：
1、本图单位以米计；
2、绘图比例1:1000；
3、红色为新增设施，黑色为现状设施。

扬州市江都区交通运输局	江泰线（Y615）武嘶线至五荡村界段 维修改造工程	交安设施平面布置图	设计	复核	审核	审定	图 号	江苏交科交通设计研究院
							SII-03	



注：
1、本图单位以米计；
2、绘图比例1:1000；
3、红色为新增设施，黑色为现状设施。

扬州市江都区交通运输局	江泰线（Y615）武嘶线至五荡村界段 维修改造工程	交安设施平面布置图	设计	复核	审核	审定	图 号	江苏交科交通设计研究院
							SII-03	



注:

- 1、本图单位以米计;
- 2、绘图比例1:1000;
- 3、红色为新增设施, 黑色为现状设施。

扬州市江都区交通运输局	江泰线(Y615)武嘶线至五荡村界段 维修改造工程	交安设施平面布置图	设计	复核	审核	审定	图 号	江苏交科交通设计研究院
							SII-03	