


球场工程材质/尺寸示意图

排水图例：

	砌筑方沟	60厚C20钢筋混凝土篦盖	183	米	具体数量根据现场
	砌筑井抬升	拆除旧窨井、雨水井框盖及升砌砖墙、抹内墙、消除废料、安放井框盖、浇水泥混凝土	6	座	具体数量根据现场

注：以上管线长度均为预估，具体以现场实际施工计量长度为准,场地现场如遇检查井等构筑物，作相应避让。

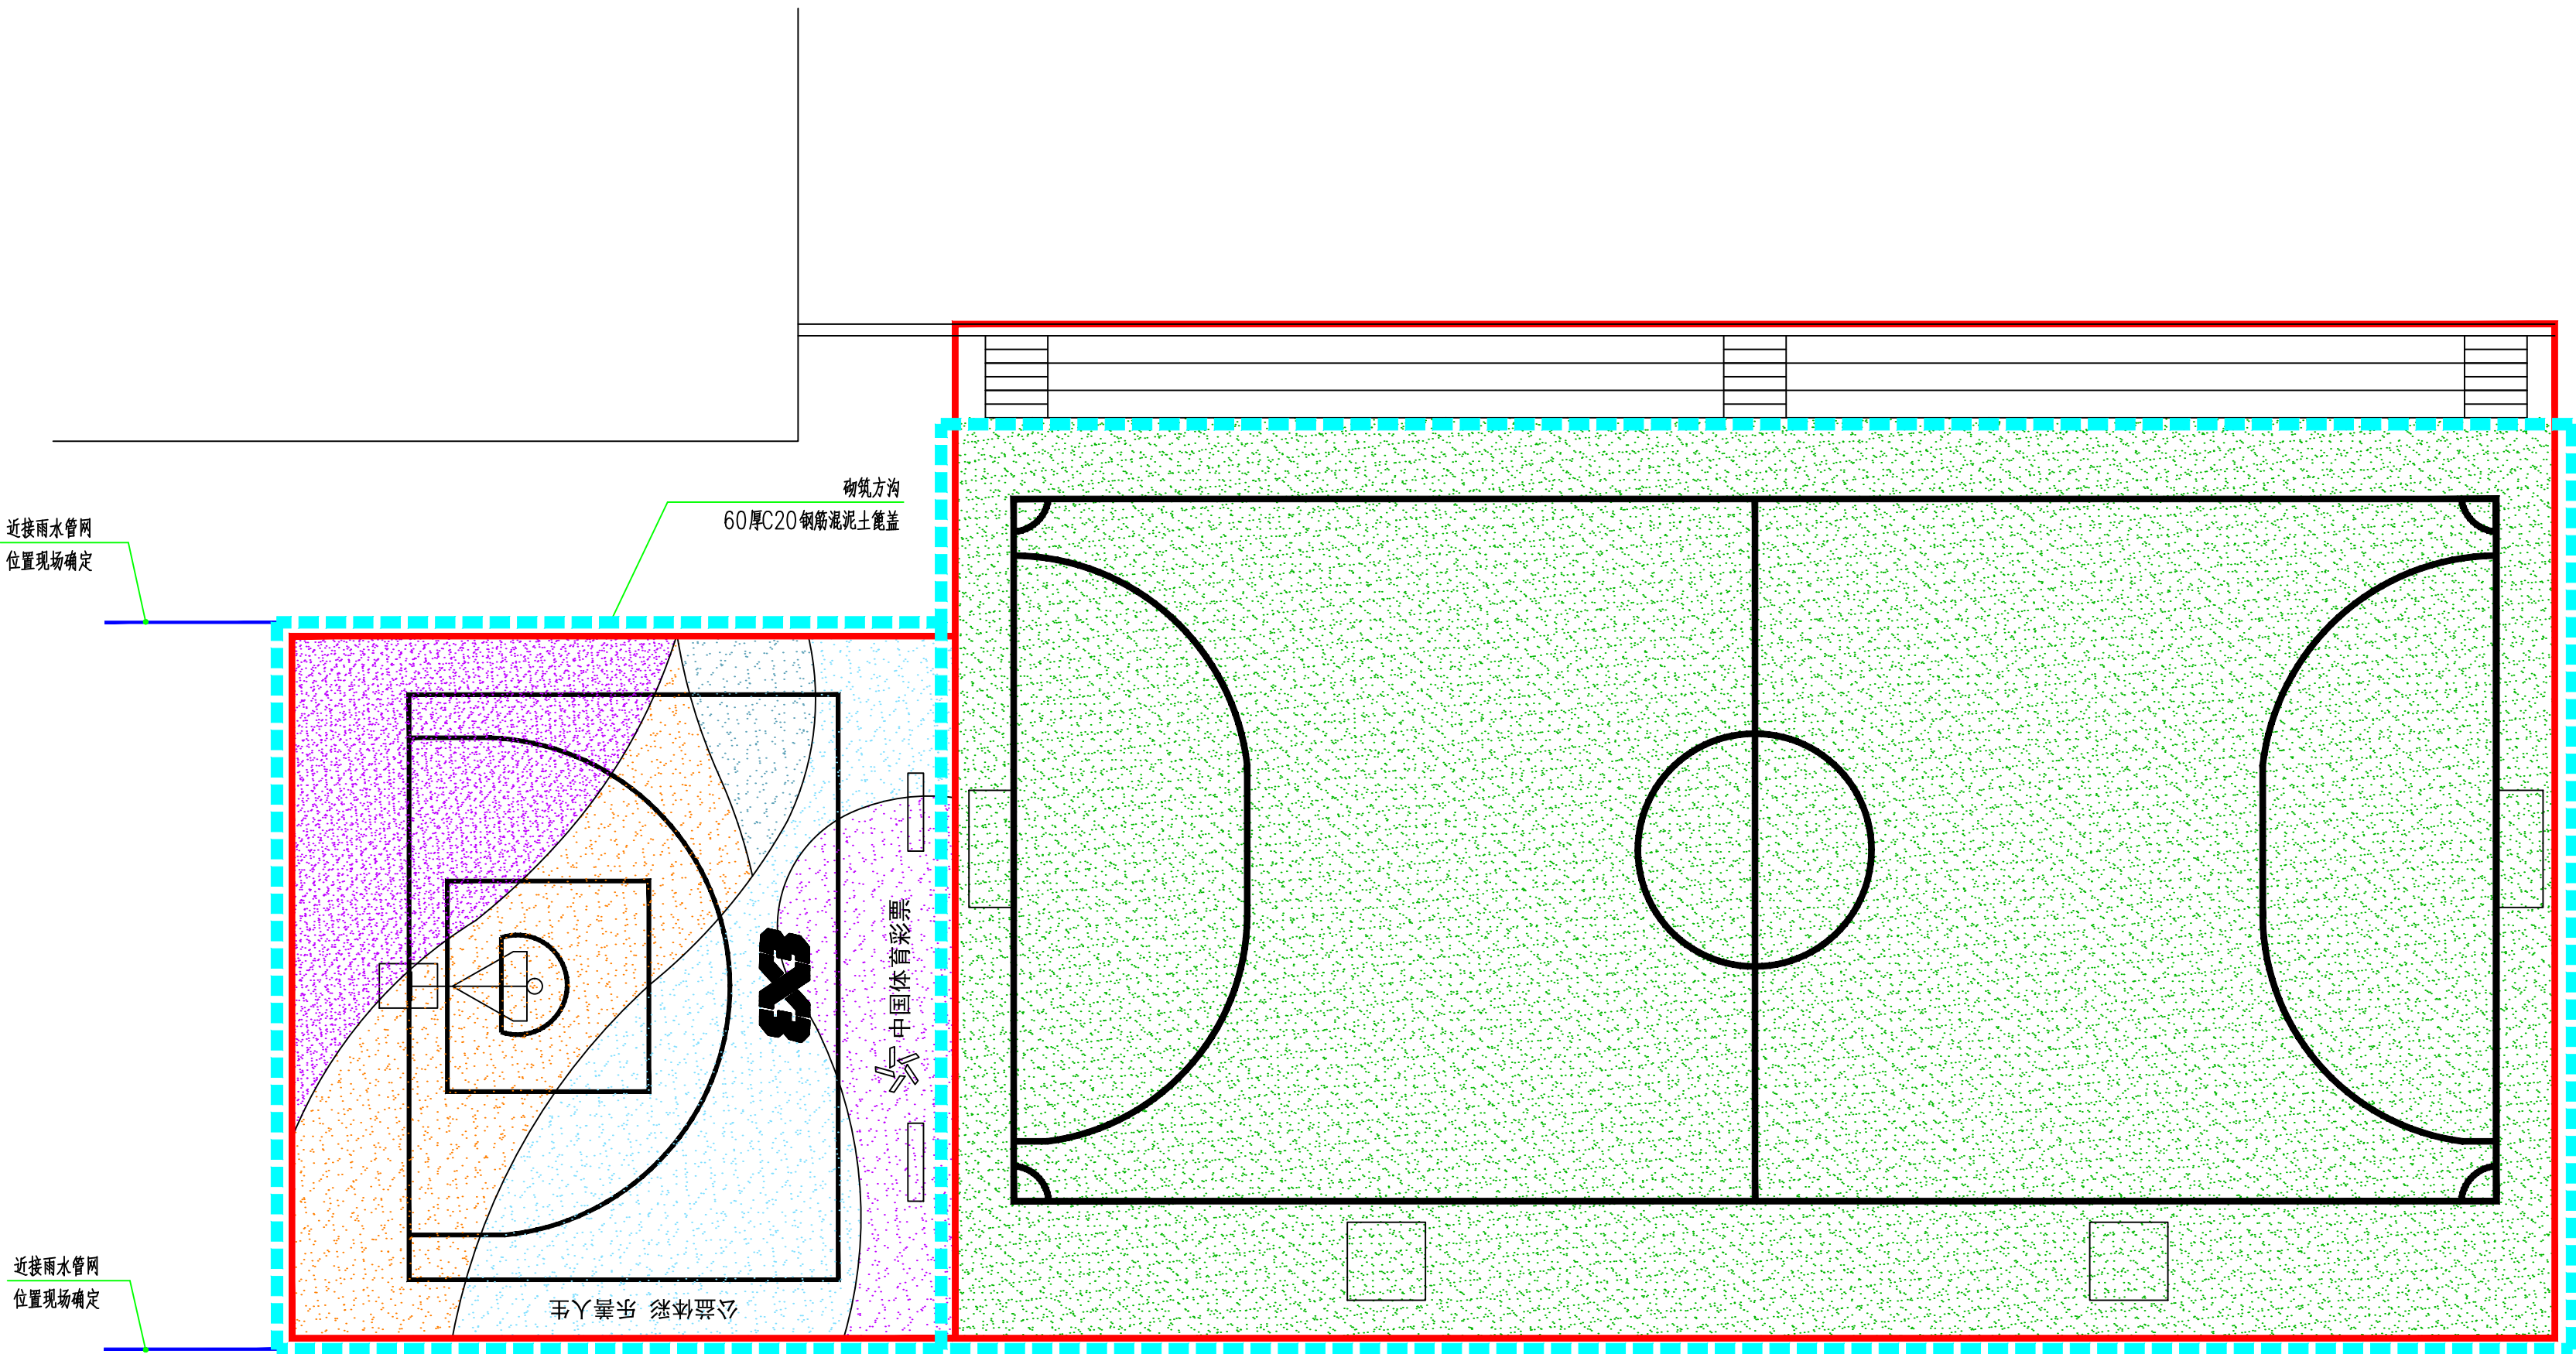

场地排水示意图


注：该施工图仅供施工参考，其中尺寸、井盖、现状绿植、水电管线、构筑物位置、结构做法等与现场冲突处须施工单位根据现场自行灵活调整与优化。

说 明：

1. 本图版权为本公司所拥有，任何人士未获允许不得翻印任何部分, 未加盖本公司出图章的图纸无效。
2. 施工单位必须于施工前，仔细检查复核图纸上之尺寸与实际尺寸是否有差异或不足之处, 以便调整。
3. 参看本图时，请同时阅读合约条款细则及规则。注意设计说明中的一些细节上的说明。
4. 本图以最后更正之版本为依据，其他版本自动作废。
5. 施工中有增减更改项目须由甲乙双方书面认可后方可进行修改。如图纸上所示项目与报价单所列项目不符时以报价或合同为准。

PROJECT		项目名称	
溧阳篮球&足球场			
DRAWING		图纸内容	
审定 AUDITED			
审核 AUDIT			
项目负责人 PROJECT MANAGER			
设计师 DESIGNER			
制图 DRAWING			
比例： SCALE	见图纸		
图纸编号 DWG NO.			
设计号 DESIGN NO.			
日期 DATE			

签章：

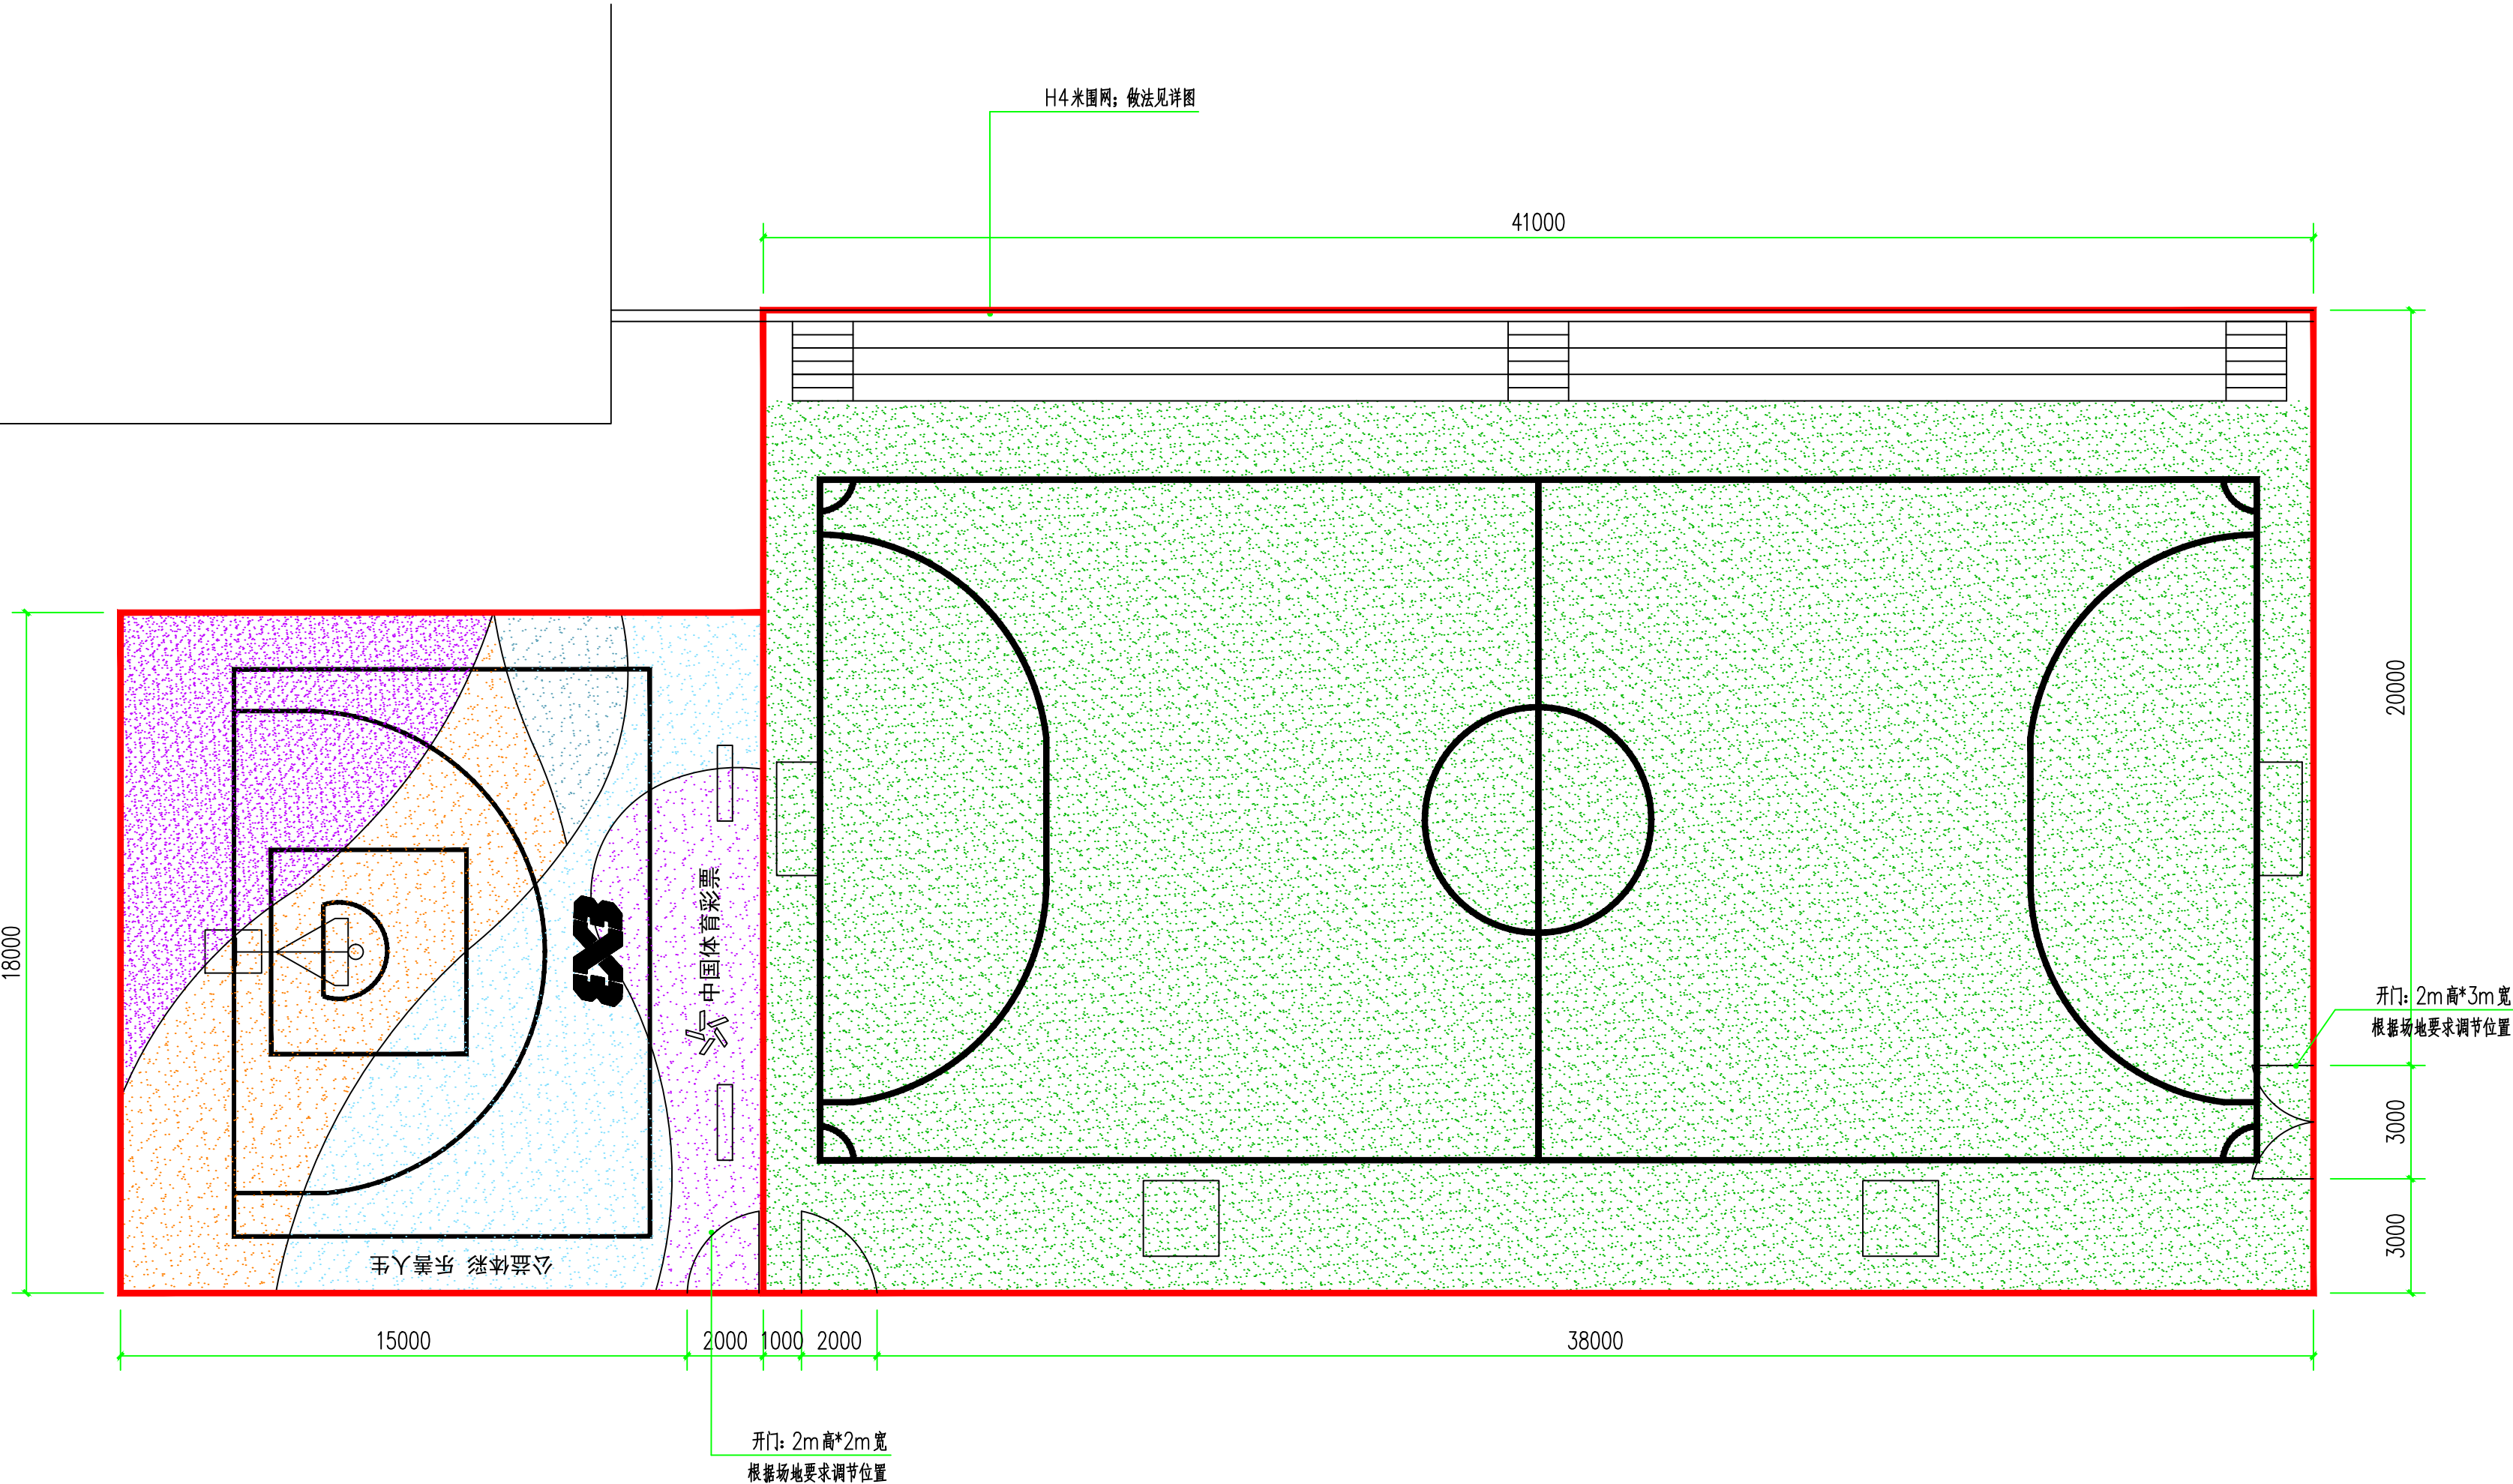

说 明:


1. 本图版权为本公司所拥有, 任何人士未获允许不得翻印任何部分, 未加盖本公司出图章的图纸无效。
2. 施工单位必须于施工前, 仔细检查复核图纸上之尺寸与实际尺寸是否有差异或不足之处, 以便调整。
3. 参看本图时, 请同时阅读合约条款细则及规则。注意设计说明中的一些细节上的说明。
4. 本图以最后更正之版本为依据, 其他版本自动作废。
5. 施工中有增减更改项目须由甲乙双方书面认可后方可进行修改。如图纸上所示项目与报价单所列项目不符时以报价或合同为准。

PROJECT		项目名称	
溧阳篮球&足球场			
DRAWING		图纸内容	
审定 AUDITED			
审核 AUDIT			
项目负责人 PROJECT MANAGER			
设计师 DESIGNER			
制图 DRAWING			
比例: SCALE	见图纸		
图纸编号 DWG NO.			
设计号 DESIGN NO.			
日期 DATE			


签章:

围网尺寸示意图

注: 该施工图仅供施工参考, 其中尺寸、井盖、现状绿植、水电管线、构筑物位置、结构做法等与现场冲突处须施工单位根据现场自行灵活调整与优化。

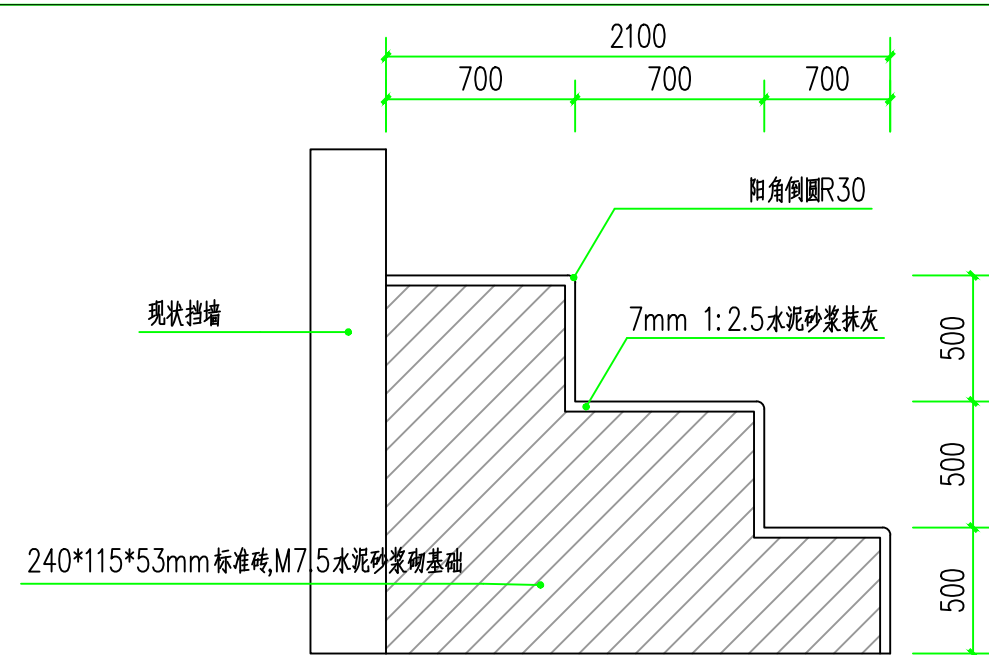

阶梯看台断面图

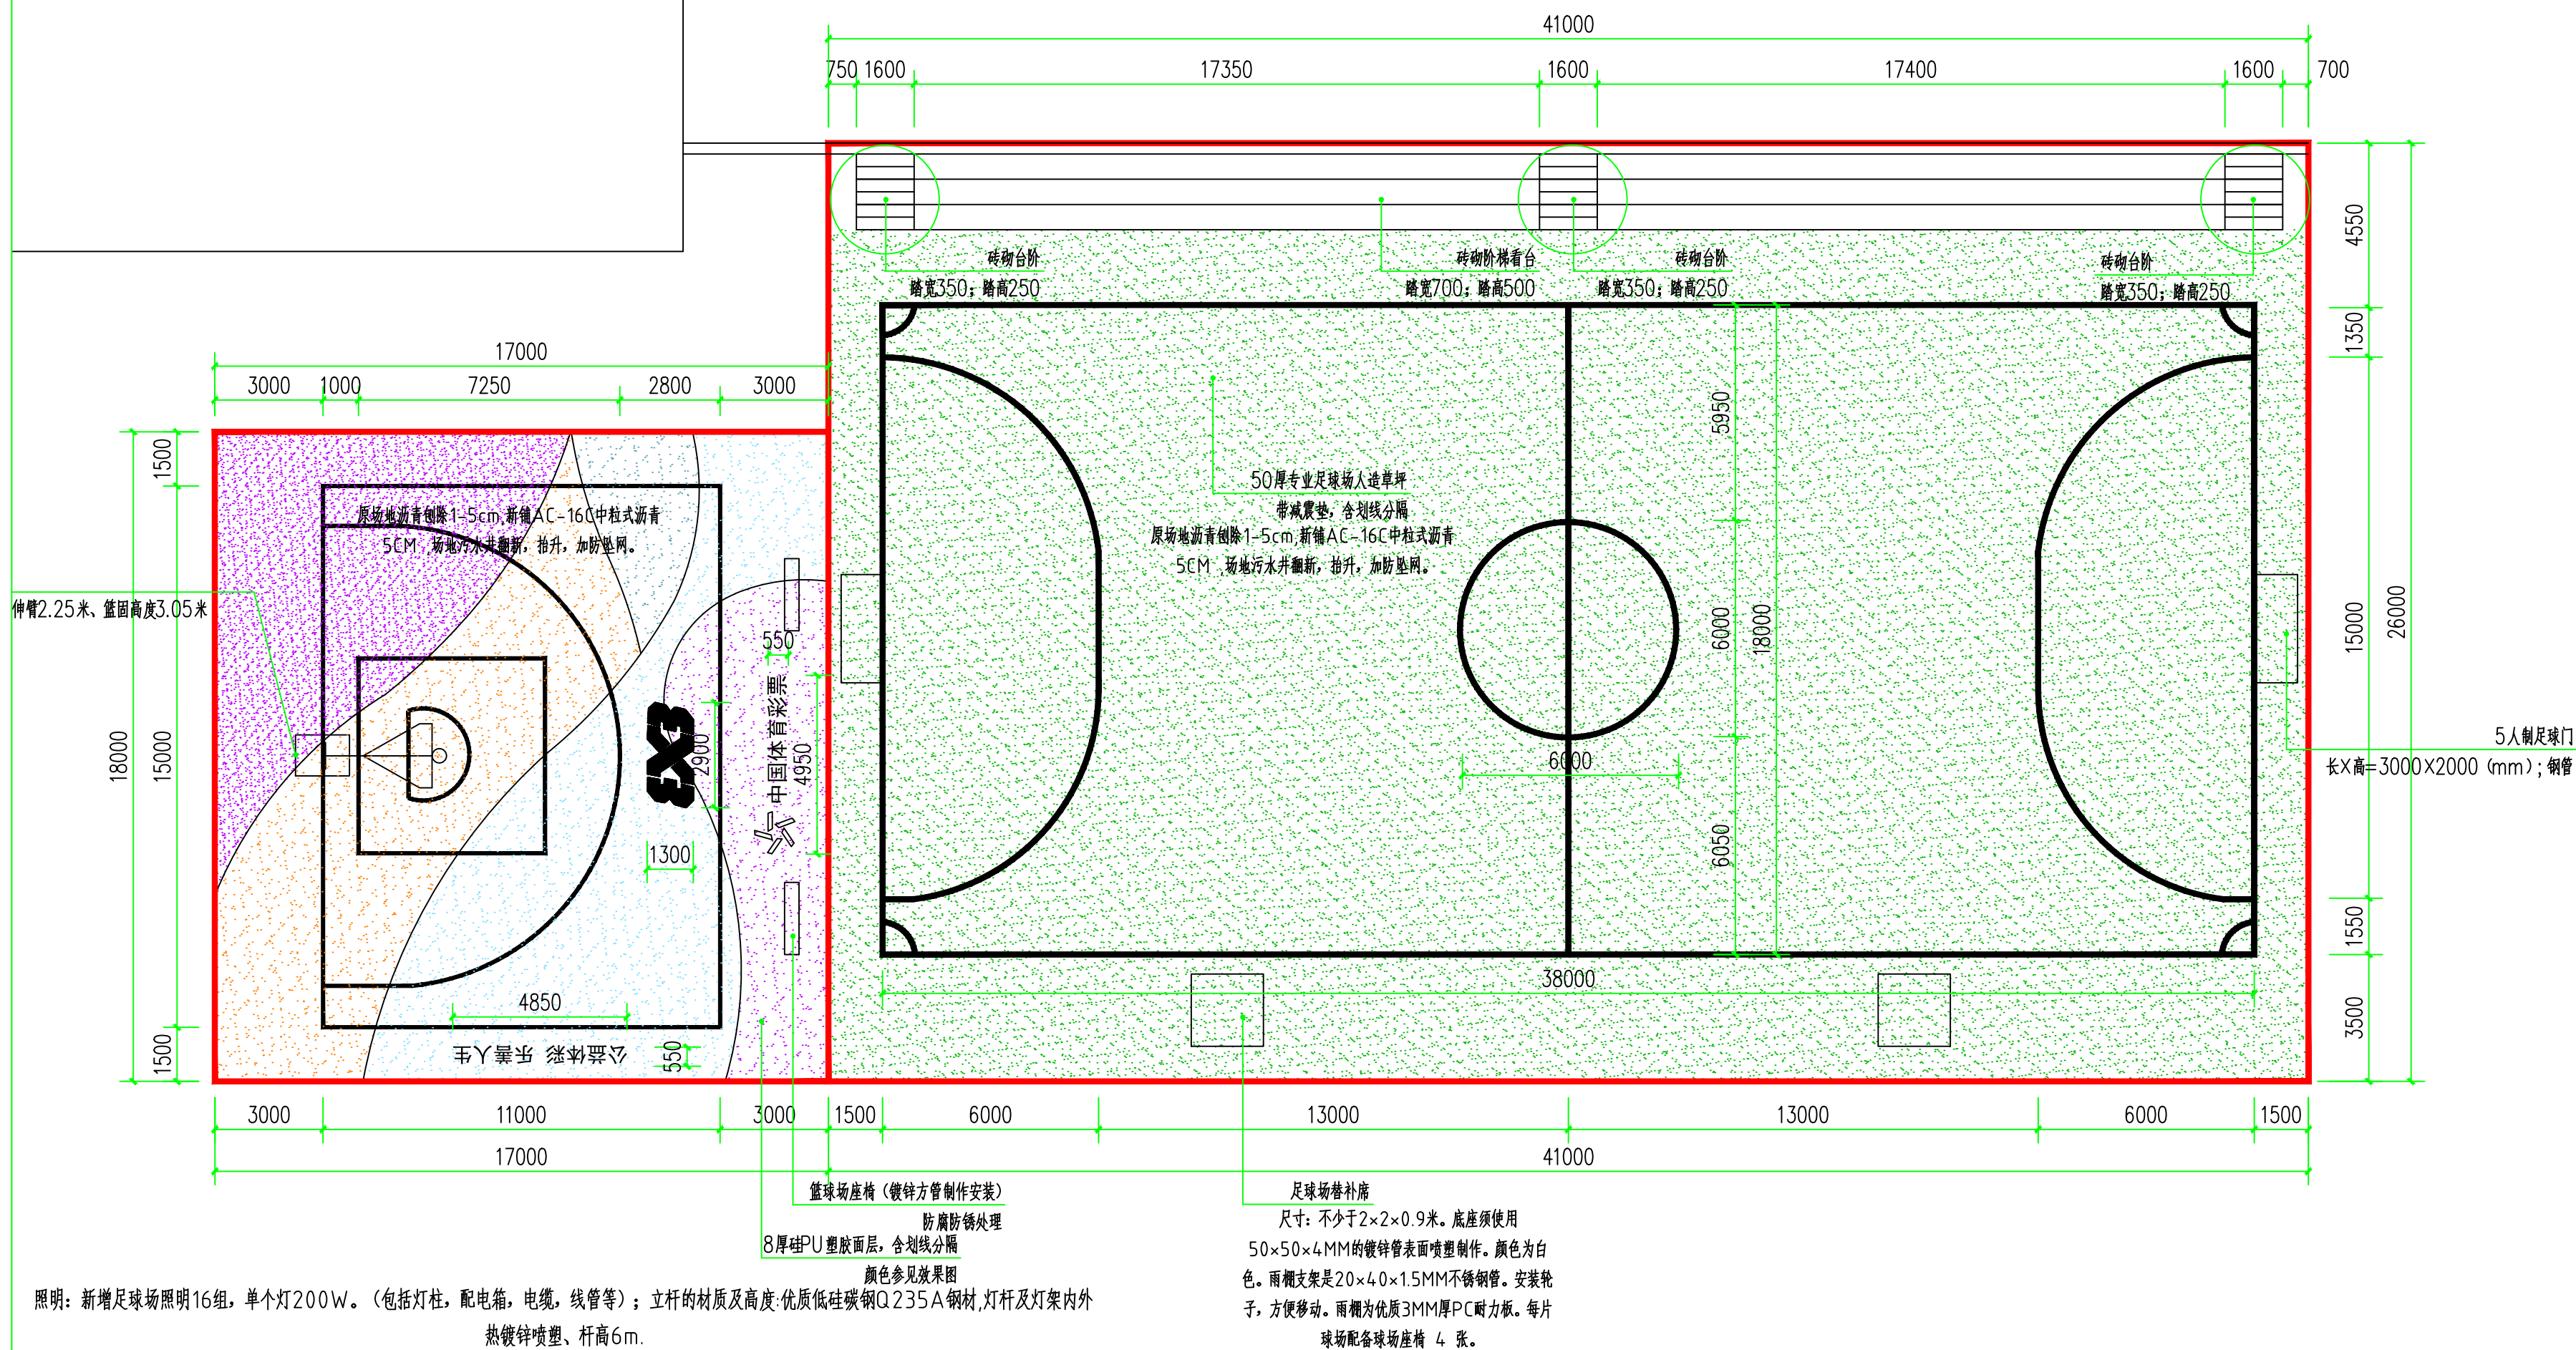


说明:

1. 本图版权为本公司所拥有，任何人士未获允许不得翻印任何部分，未加盖本公司出图章的图纸无效。
2. 施工单位必须于施工前，仔细检查复核图纸上之尺寸与实际尺寸是否有差异或不足之处，以便调整。
3. 参看本图时，请同时阅读合约条款细则及规则。注意设计说明中的一些细节上的说明。
4. 本图以最后更正之版本为依据，其他版本自动作废。
5. 施工中有增减更改项目须由甲乙双方书面认可后方可进行修改。如图纸上所示项目与报价单所列项目不符时以报价或合同为准。


PROJECT	项目名称	
漂阳篮球&足球场		
DRAWING	图纸内容	
审定 AUDITED		
审核 AUDIT		
项目负责人 PROJECT MANAGER		
设计师 DESIGNER		
制图 DRAWING		
比例: SCALE	见图纸	
图纸编号 DWG NO.		
设计号 DESIGN NO.		
日期 DATE		

球场尺寸/材质示意图

注：该施工图仅供施工参考，其中尺寸、井盖、现状绿植、水电管线、构筑物位置、结构做法等与现场冲突处须施工单位根据现场自行灵活调整与优化。

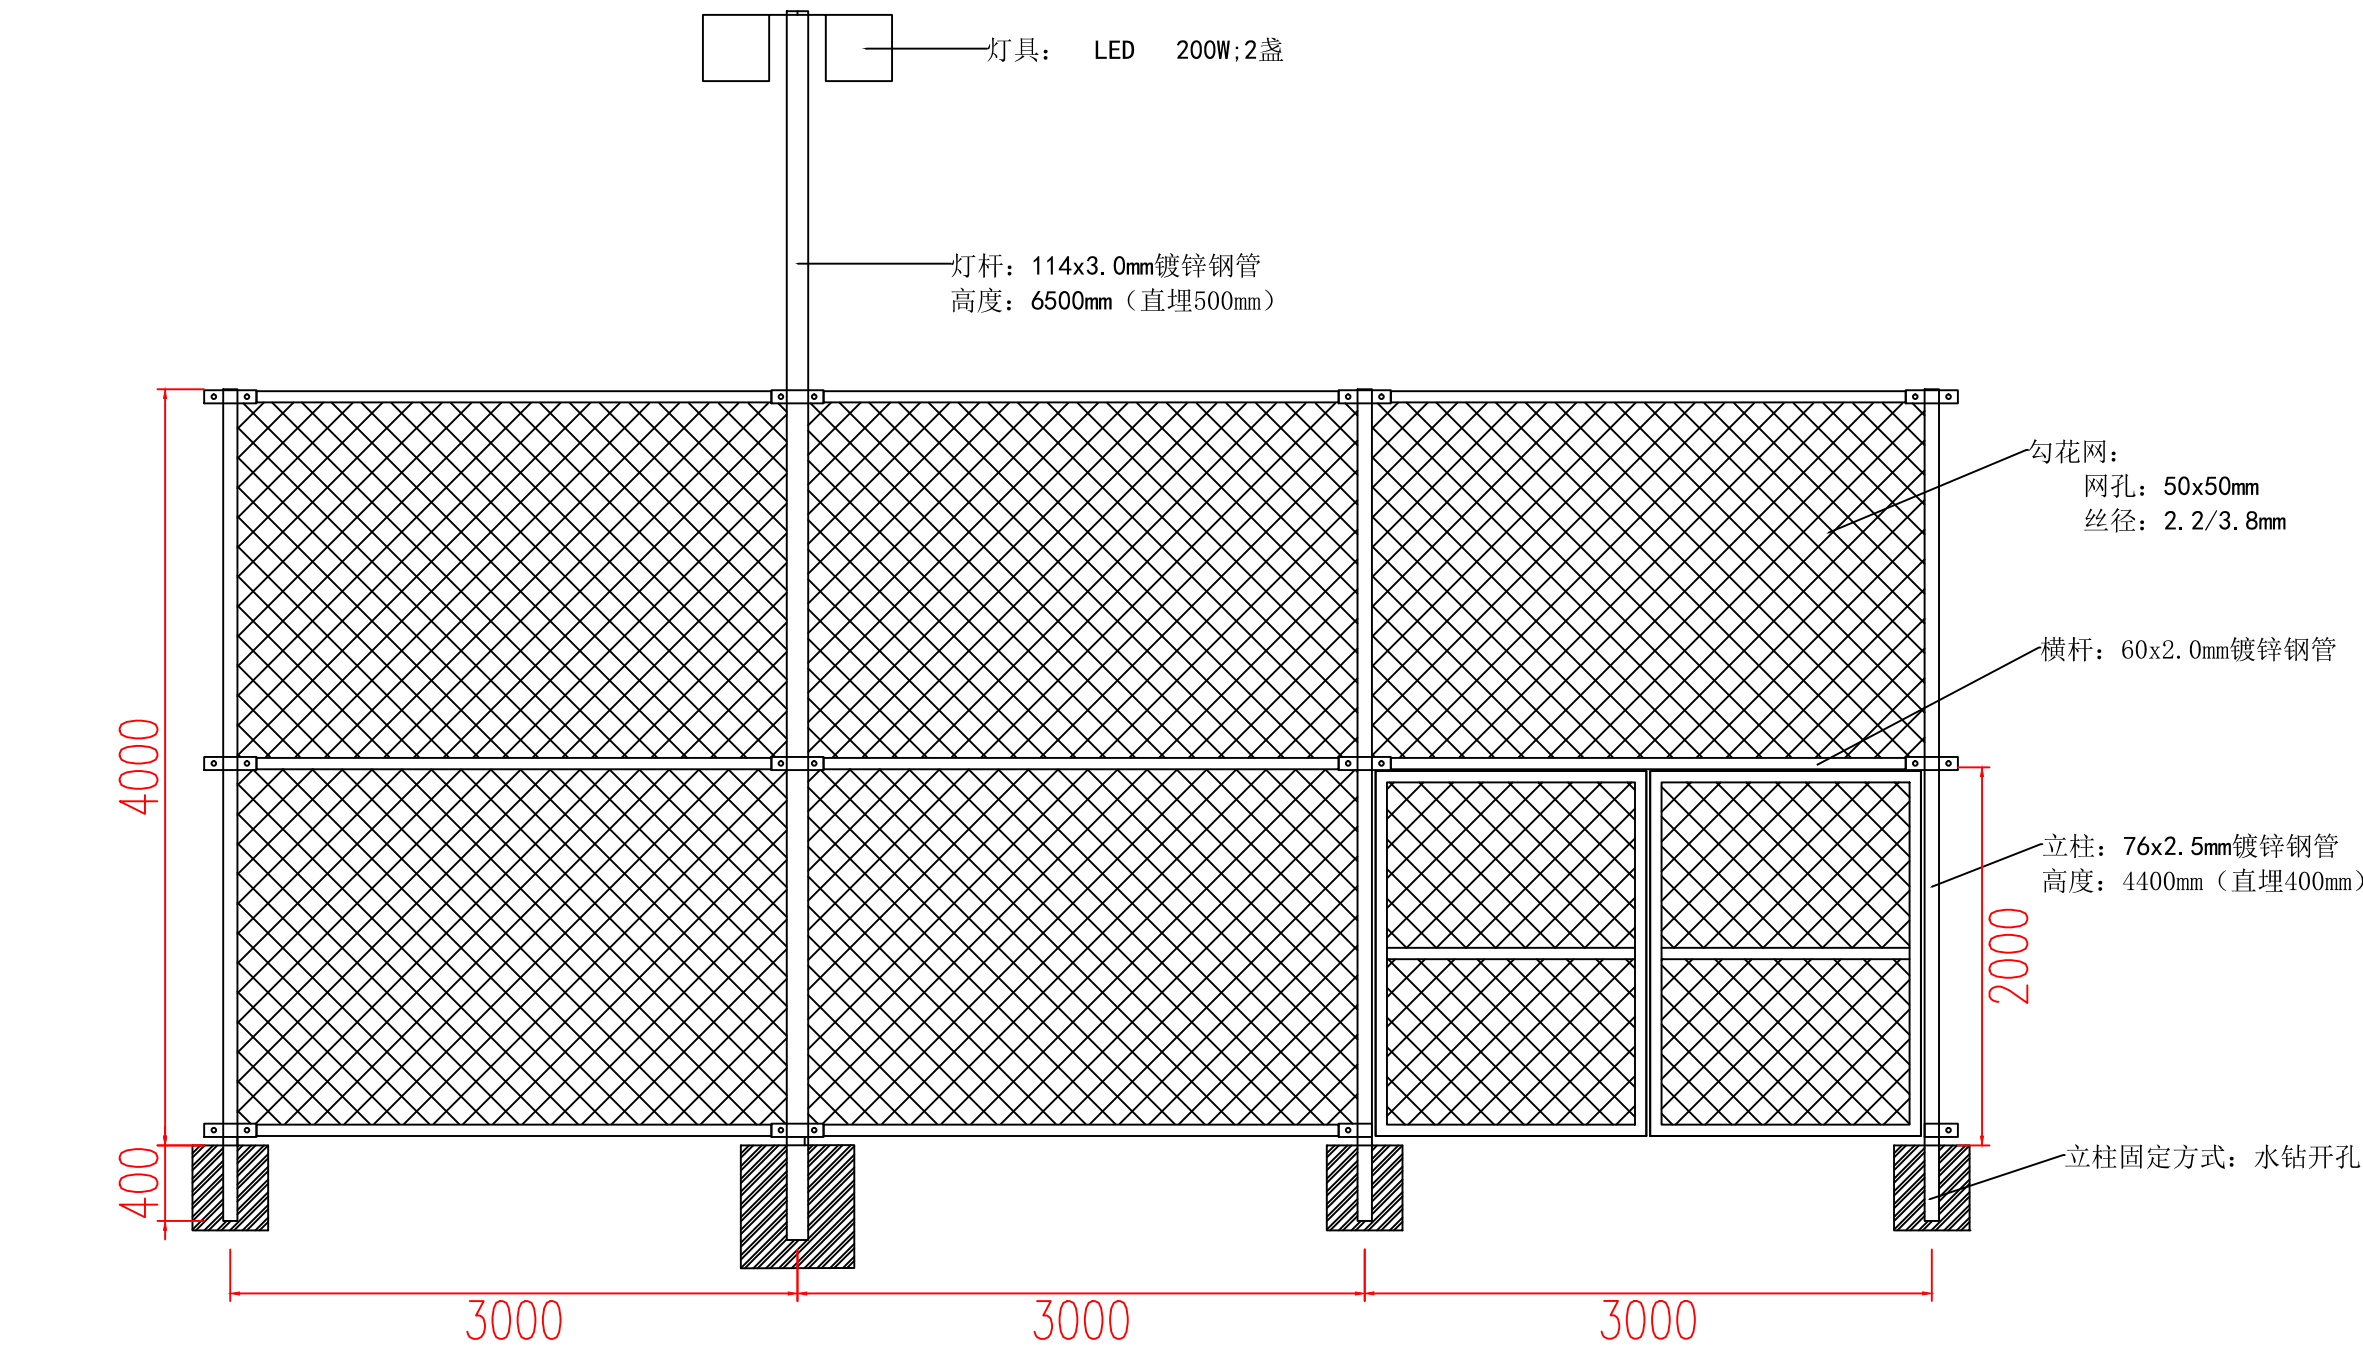

4m高围网详图

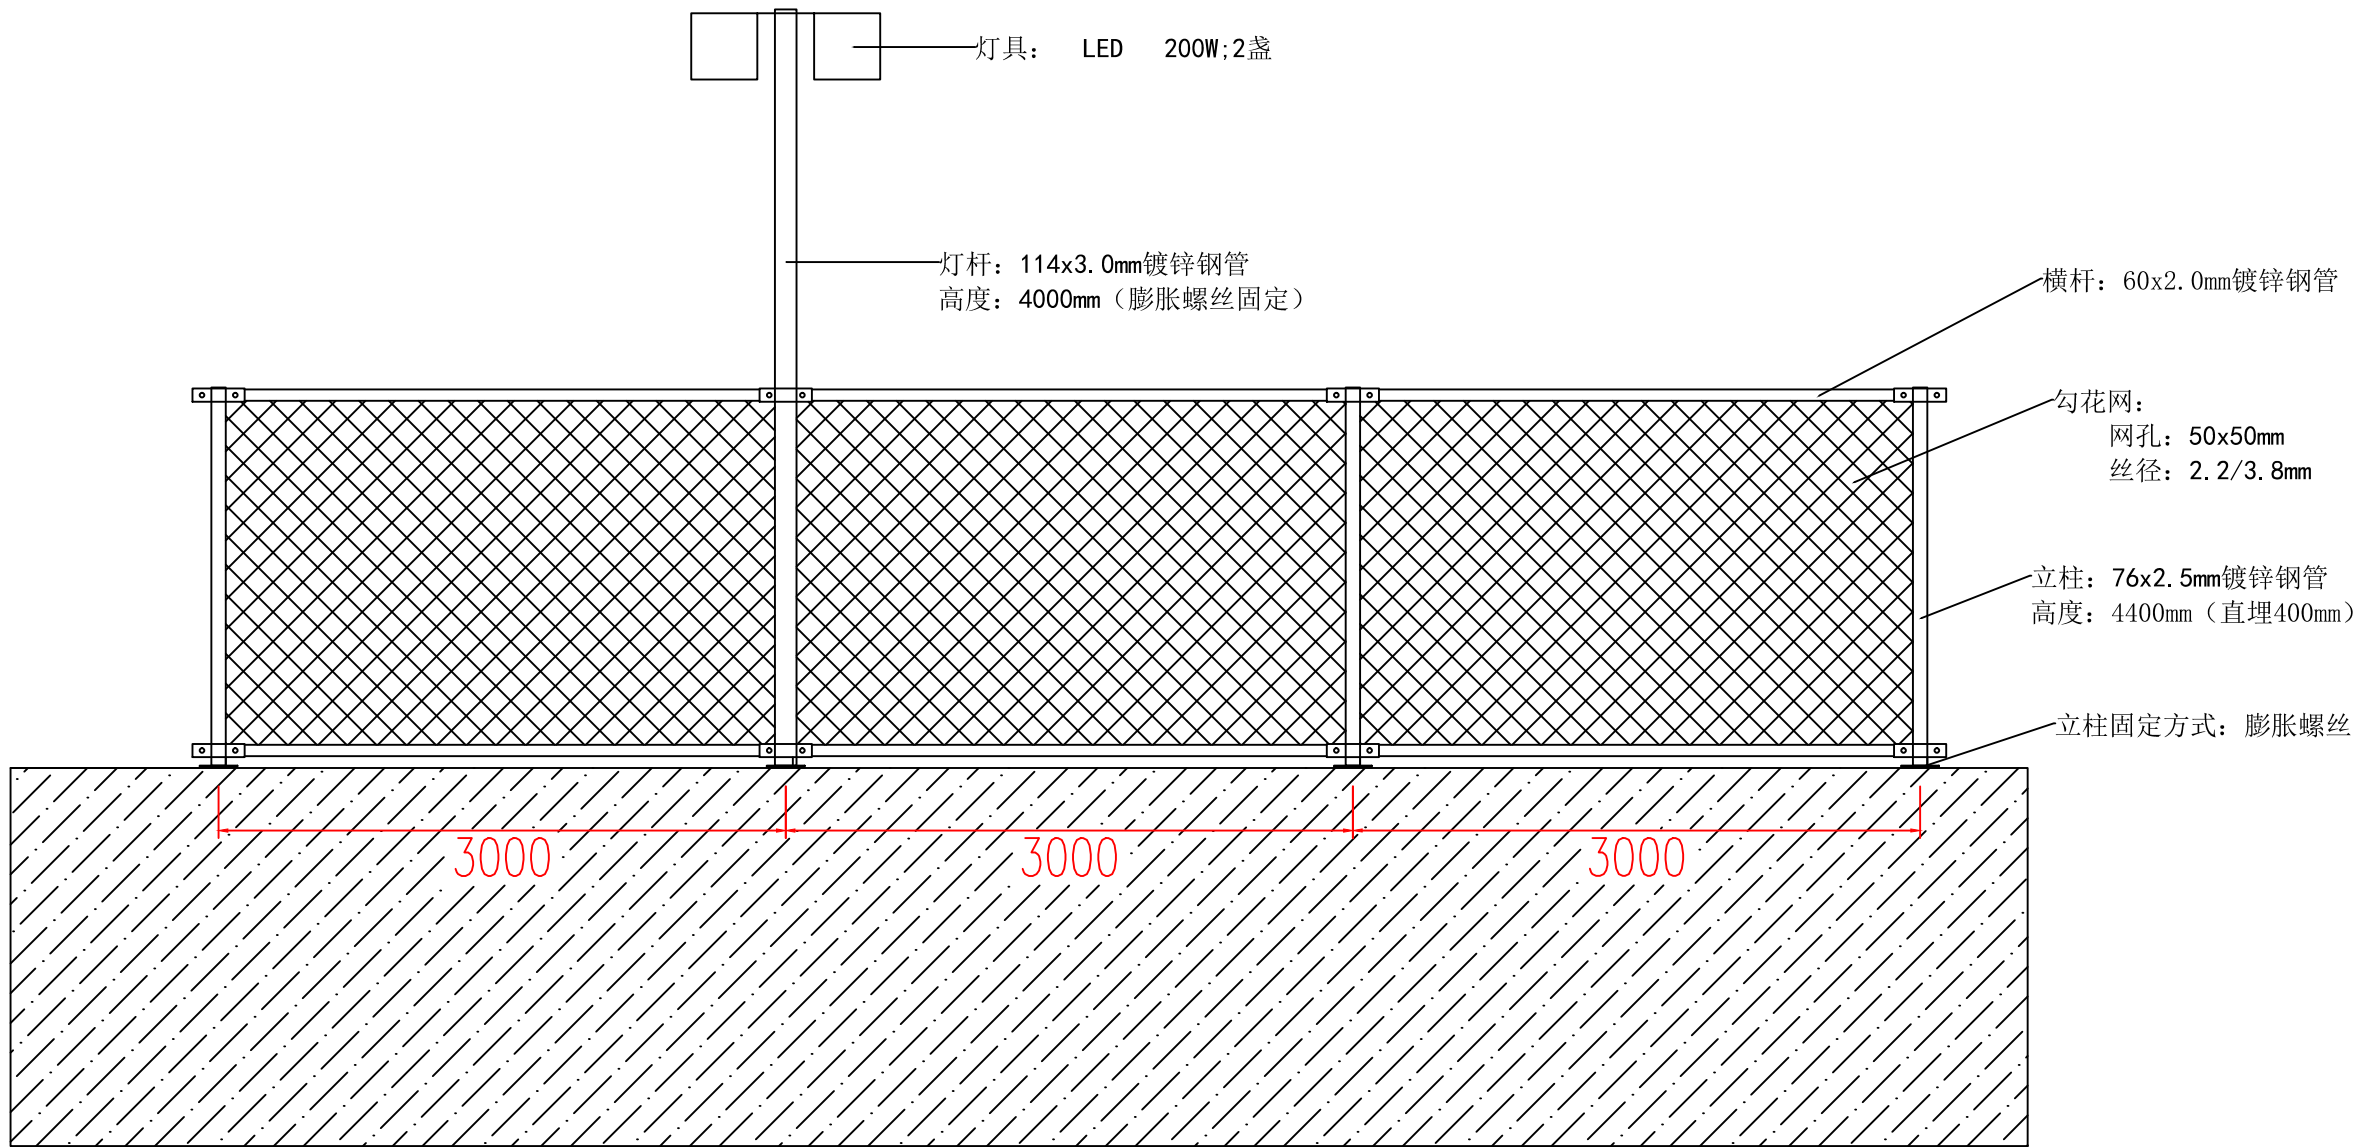

墙上2m高围网详图


注：该施工图仅供施工参考，其中尺寸、井盖、现状绿植、水电管线、构筑物位置、结构做法等与现场冲突处须施工单位根据现场自行灵活调整与优化。

说 明：


1. 本图版权为本公司所拥有，任何人士未获允许不得翻印任何部分, 未加盖本公司出图章的图纸无效。
2. 施工单位必须于施工前，仔细检查复核图纸上之尺寸与实际尺寸是否有差异或不足之处, 以便调整。
3. 参看本图时，请同时阅读合约条款细则及规则。注意设计说明中的一些细节上的说明。
4. 本图以最后更正之版本为依据，其他版本自动作废。
5. 施工中有增减更改项目须由甲乙双方书面认可后方可进行修改。如图纸上所示项目与报价单所列项目不符时以报价或合同为准。

PROJECT		项目名称	
溧阳篮球&足球场			
DRAWING		图纸内容	
审定 AUDITED			
审核 AUDIT			
项目负责人 PROJECT MANAGER			
设计师 DESIGNER			
制图 DRAWING			
比例： SCALE	见图纸		
图纸编号 DWG NO.			
设计号 DESIGN NO.			
日期 DATE			

签章：

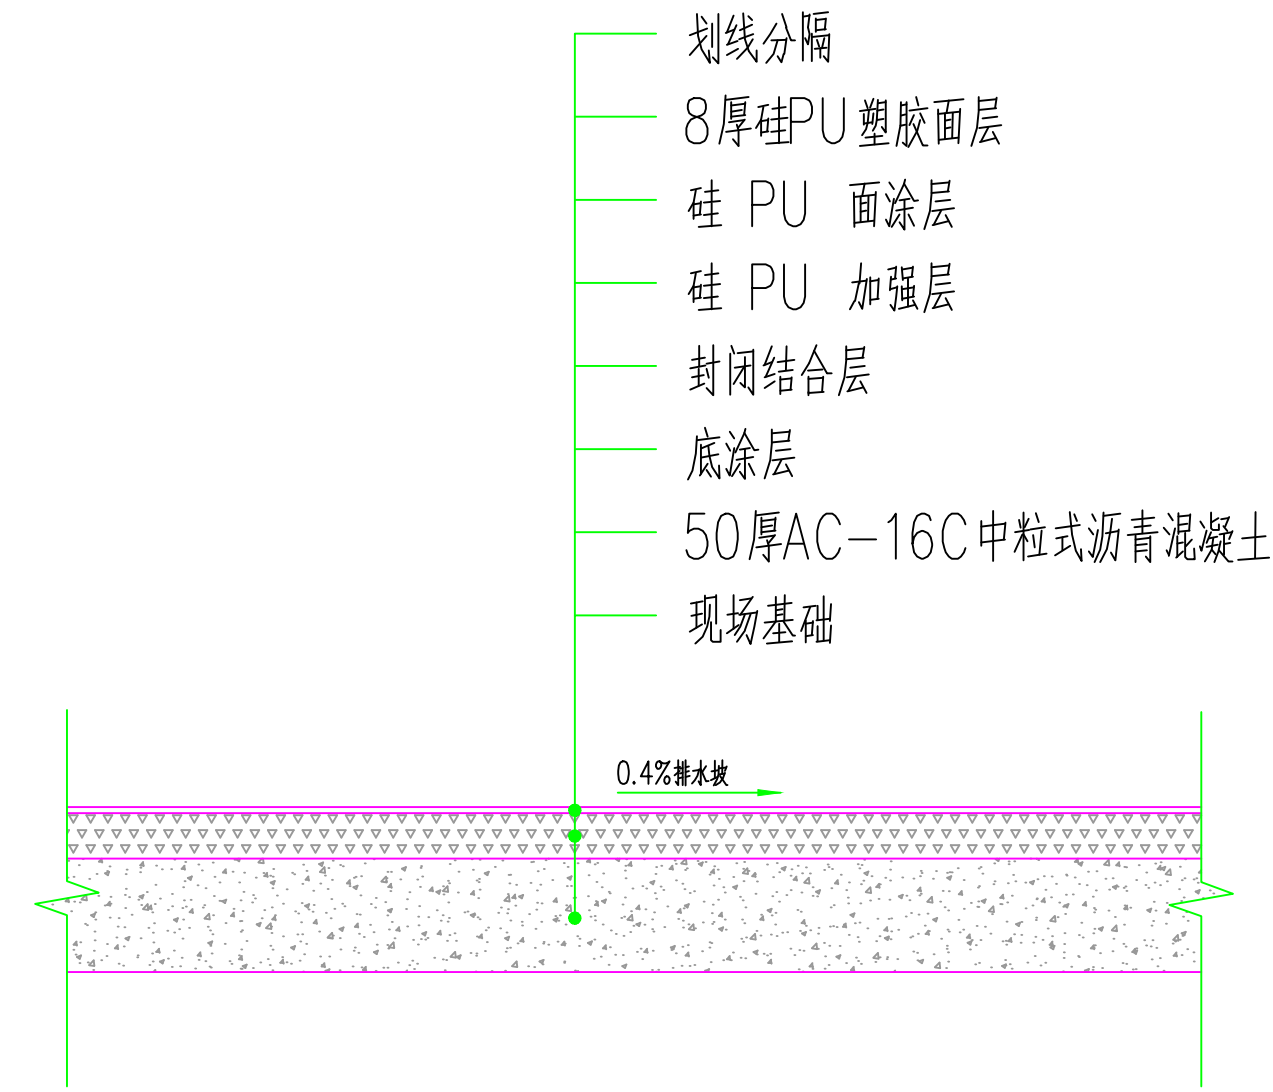

标准硅PU球场断面做法 1:10

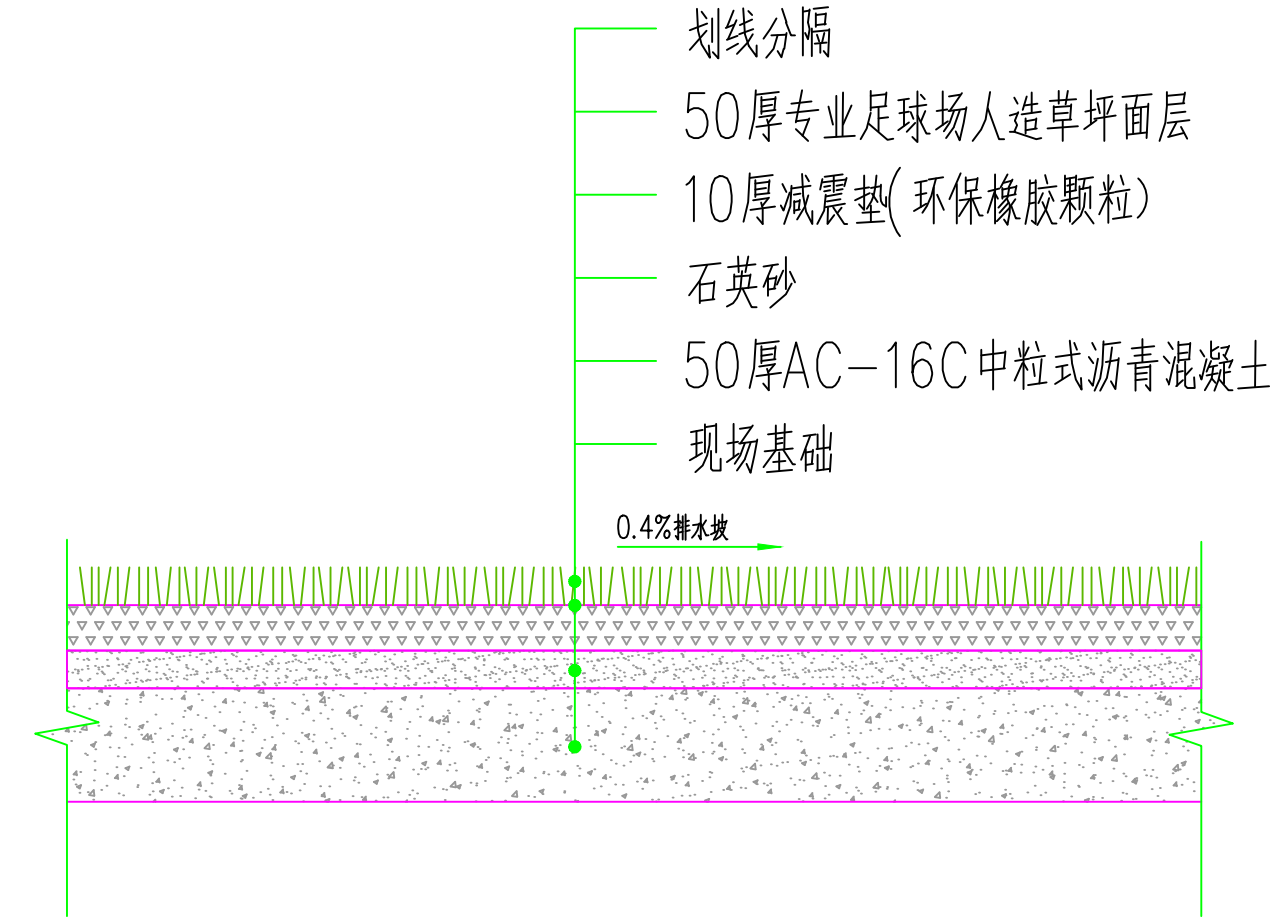

标准人造草皮断面做法 1:10

注：该施工图仅供施工参考，其中尺寸、井盖、现状绿植、水电管线、构筑物位置、结构做法等与现场冲突处须施工单位根据现场自行灵活调整与优化。

说 明：

1. 本图版权为本公司所拥有，任何人士未获允许不得翻印任何部分, 未加盖本公司出图章的图纸无效。
2. 施工单位必须于施工前，仔细检查复核图纸上之尺寸与实际尺寸是否有差异或不足之处, 以便调整。
3. 参看本图时，请同时阅读合约条款细则及规则。注意设计说明中的一些细节上的说明。
4. 本图以最后更正之版本为依据，其他版本自动作废。
5. 施工中有增减更改项目须由甲乙双方书面认可后方可进行修改。如图纸上所示项目与报价单所列项目不符时以报价或合同为准。

PROJECT		项目名称	
漂阳篮球&足球场			
DRAWING		图纸内容	
审定 AUDITED			
审核 AUDIT			
项目负责人 PROJECT MANAGER			
设计师 DESIGNER			
制图 DRAWING			
比例： SCALE	见图纸		
图纸编号 DWG NO.			
设计号 DESIGN NO.			
日期 DATE			

签章：