


注:1、不得随意更改尺寸施工;如有任何不妥事宜,请在施工过程中与设计单位沟通。
2、本图设计内容未能设计到所有细节不得在其它地方使用。
3、版本号:第一次出图:1,第一次修改:2,第二次修改:3,余类推。

图例

- 红色花岗岩饰面砂浆
■ 白色花岗岩饰面砂浆
■ 红色花岗岩饰面
▽ 消防楼梯

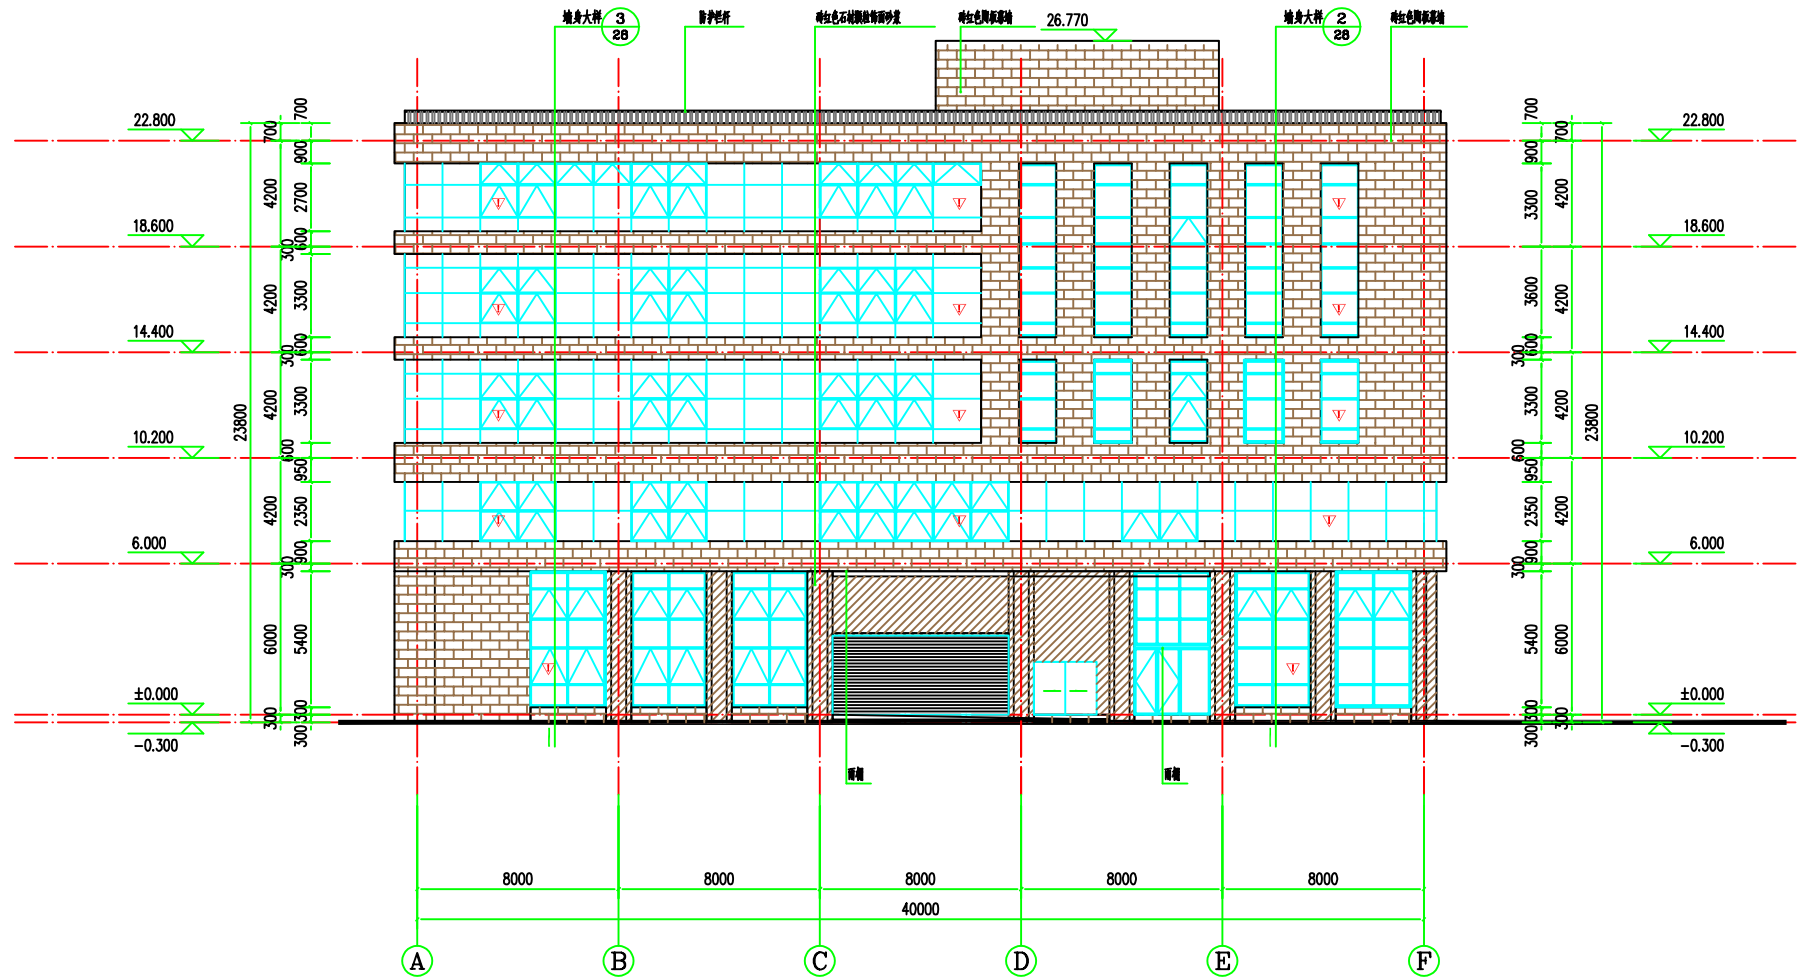

A~F轴立面图(东立面图) 1:150

注册建筑师、工程师章:

JIANGSU PROVINCE
ARCHITECTURAL DESIGN INSTITUTE CO., LTD.
江苏省建筑设计研究院
股份有限公司
(设计证书编号: A232002895)
(规划证书编号: 自资规甲字 22320493)
(压力管道设计证书编号: TS1832058 - 2024)
中国 南京 建邺区 创意路 86 号

会 签 栏		
设 计	陈 斌	
绘 图	陈 斌	
专业负责人	陈有志 黄德萍	
项目负责人	陈兵 陈有志	
方案设计人		
校 对	陈 斌	
审 核	陈 斌	
项 目 经 理	陈有志	
批 准	王 斌	
会 签 栏		
建 筑		电 气
结 构		暖 通
给 排 水		智 能
委托单位	江苏省公共工程建设中心有限公司	
设计编号	2024-1031	设计阶段 施工图
项目名称	江苏航运职业技术学院智能交通产教融合实训基地项目	
子项目名称		
图纸内容	○ ○ 东立面图	
图 号 - 版本号	建筑-20-0	日期
条形码		

出图章章区