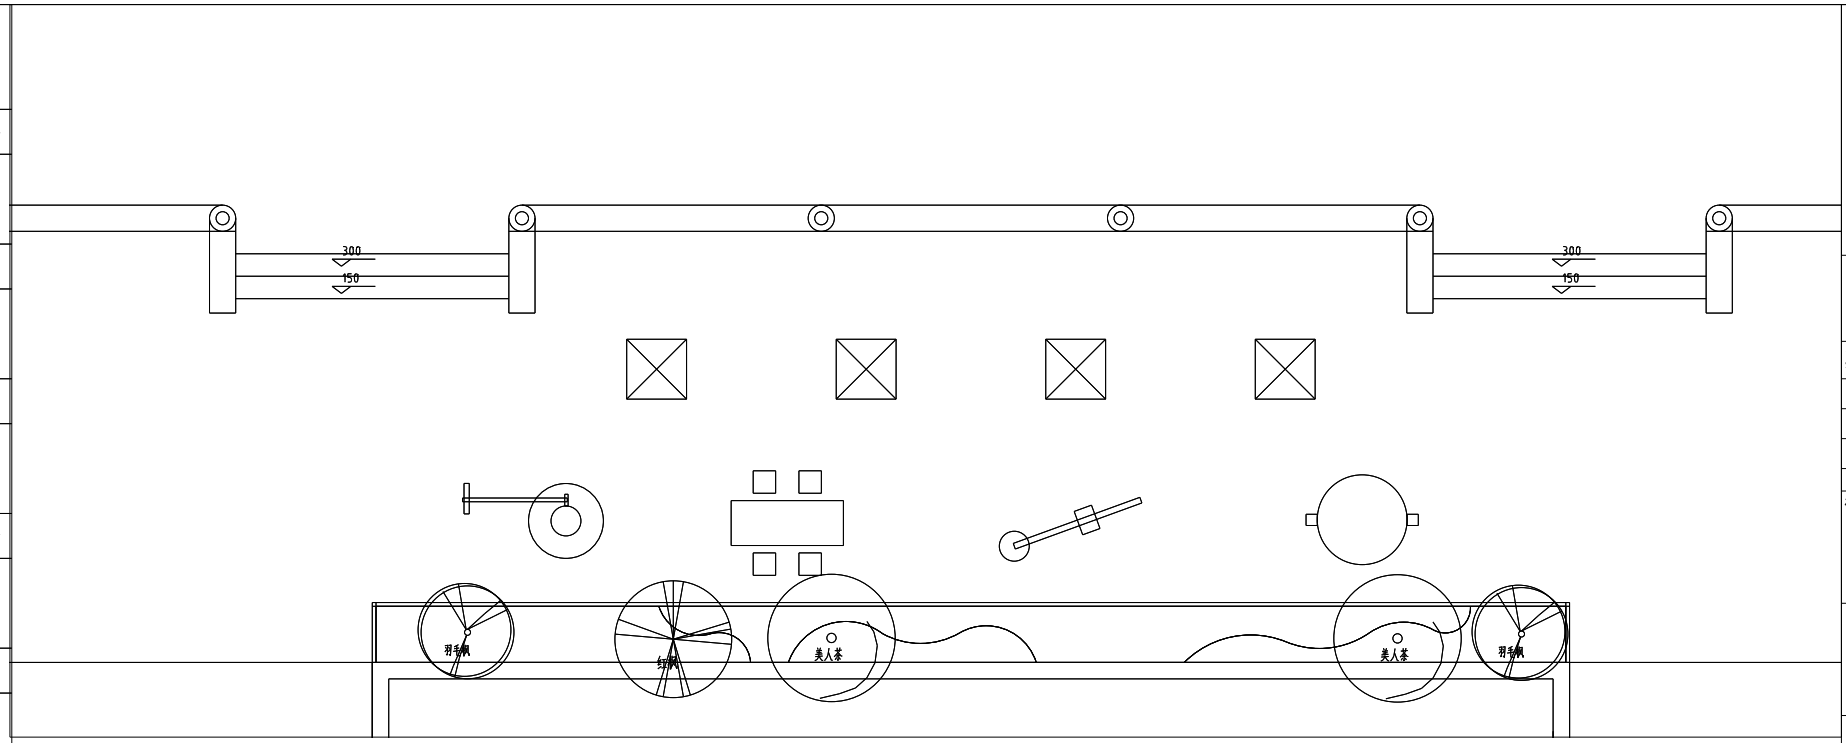

1绿化总平面图 1:50

苗木清单

上木

序号	名称	胸（地）径(cm)	高度(cm)	冠幅(cm)	数量	单位	备注
1	红枫	D：6.1-8.0	151-200	151-180	1	株	全冠，树型优美、饱满
2	美人茶	D：6.1-8.0	201-250	151-200	2	株	特选造型树，≥7头，全冠，树型优美
3	羽毛枫	D：4.1-6.0	121-150	121-150	2	株	全冠，树型优美、饱满

下木

序号	名称	高度(cm)	冠幅(cm)	密度	数量	单位	备注
1	毛鹃	31-40	25-30	36株/㎡	6	㎡	毛球，修剪后高度30cm
2	矮麦冬	5-10	10-15	64株/㎡	5	㎡	两年生以上苗

合作设计单位:
JOINTLY DESIGNED WITH

会签:
SIGNED:

版本 REVISION	升版原因 CAUSE	升版日期 DATE
1		

本图升版后，以最高版本为准

发包人:
CLIENT

工程名称:
PROJECT NAME
蒋垛苏维埃纪念馆-中庭

图名:
DRAWING TITLE
绿化总平面图
苗木表

合同编号:
PROJECT No. XXXXXXXXXXXX

设计总负责人 PROJECT DIRECTOR		
审定人 AUTHORIZED BY		
审核人 PROCESSED BY		
专业负责人 DISCIPLINE RESPONSIBLE BY		
校对人 CHECKED BY		
设计人 DESIGNED BY		

专业: DISCIPLINE 绿化
图号: DRAWING No. LS-01
阶段: STATUS 施工图
比例: SCALE
日期: DATE 2024.10
文件名: FILE NAME

院出图章:
PROJECT SEAL

本图设加盖院出图章无效

注册执业章:
REGISTERED SEAL

A2

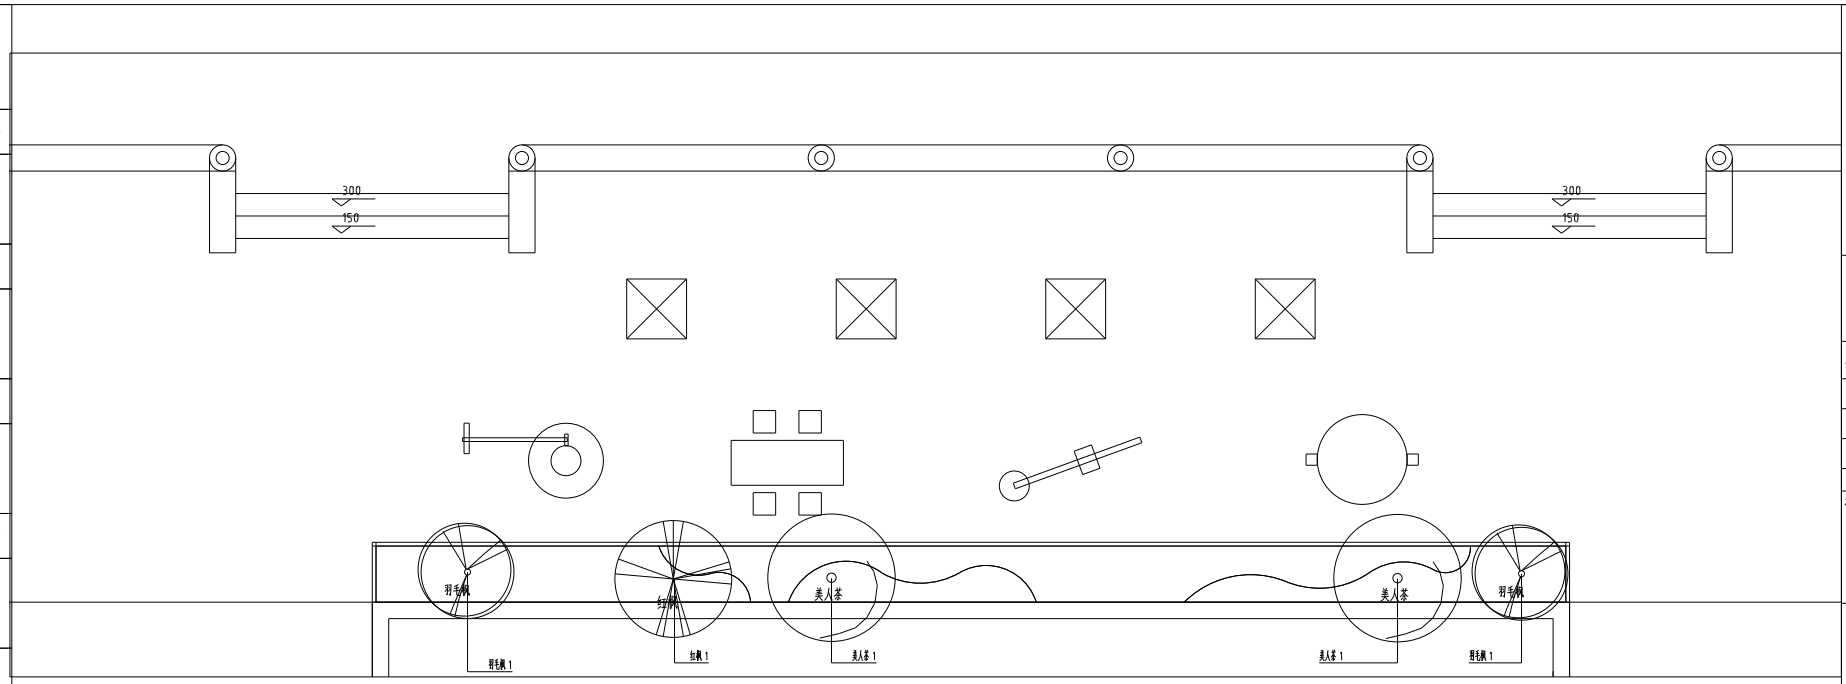

1绿化上木图 1:50

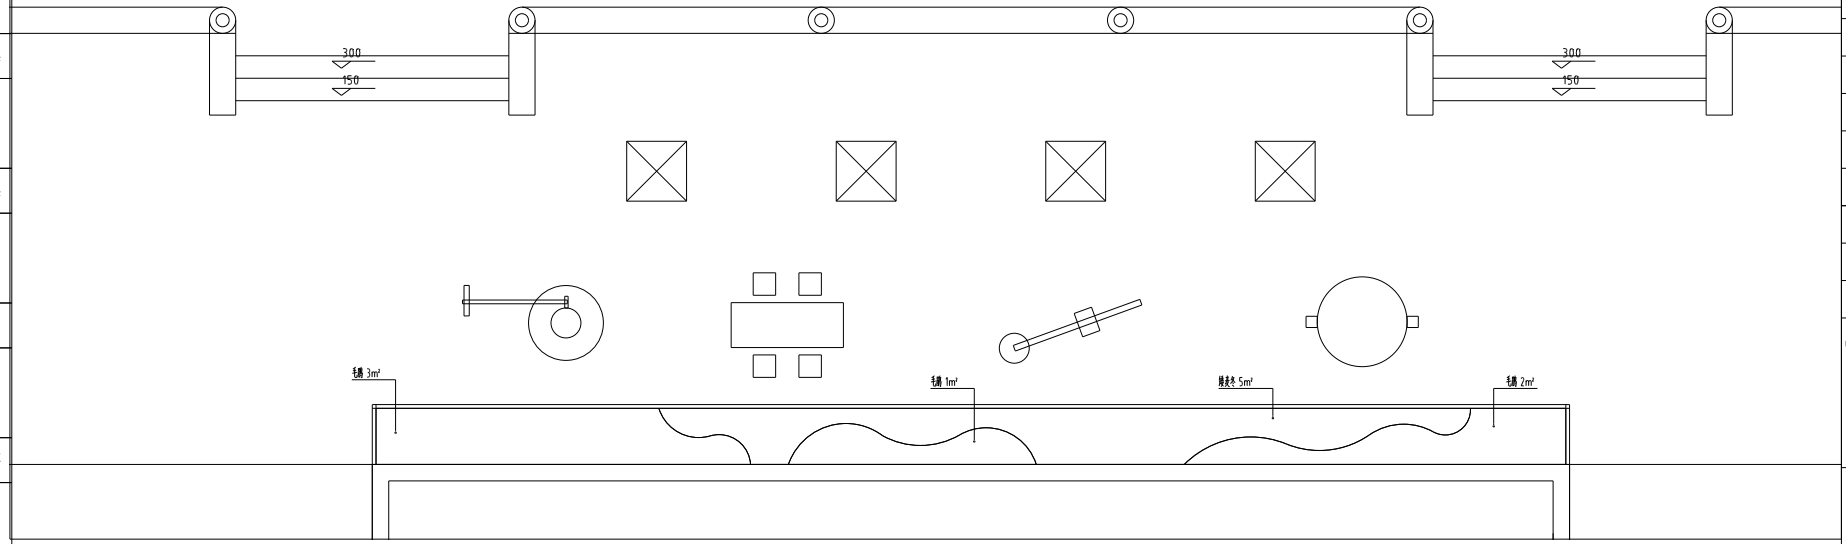

2绿化地被图 1:50

合作设计单位: JOINTLY DESIGNED WITH	
会签: SIGNED:	
1	
版本 REVISION	升版原因 CAUSE / 升版日期 DATE
本图升版后，以最高版本为准	
发包人: CLIENT	
工程名称: PROJECT NAME	蒋梁苏雄埃纪念馆-中庭
图名: DRAWING TITLE	绿化上木图 绿化地被图
合同编号: PROJECT No.	XXXXXXXXXXXX
设计总负责人 PROJECT DIRECTOR	
审定人 AUTHORIZED BY	
审核人 PROCESSED BY	
专业负责人 DISCIPLINE RESPONSIBLE BY	
校对人 CHECKED BY	
设计人 DESIGNED BY	
专业: DISCIPLINE 绿化	图号: DRAWING No. LS-02
阶段: STATUS 施工图	比例: SCALE
日期: DATE 2024.10	文件名: FILE NAME
院出图章: PROJECT SEAL	
本图设加盖院出图章无效	
注册执业章: REGISTERED SEAL	

A2