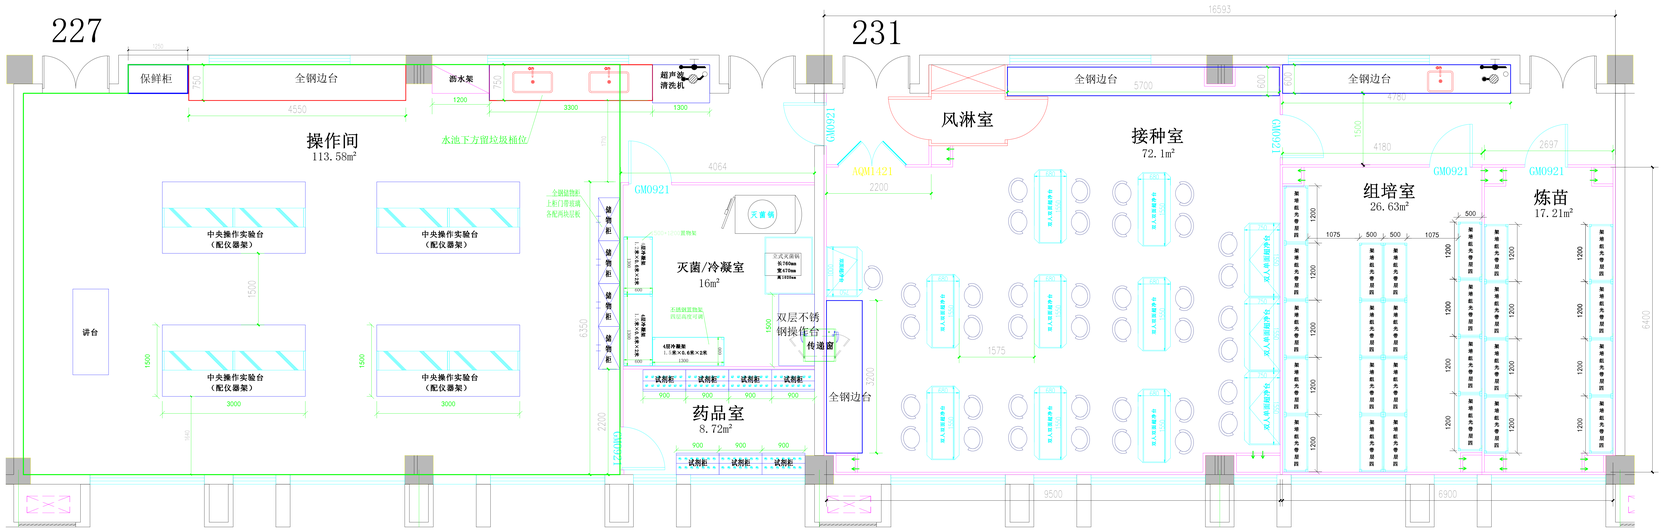

平面布局图 1:100

建设单位	徐州生物工程职业技术学院
项目	教研室改造项目
施工单位	
工程负责人	
工种负责人	
设计	
制图	
校对	
审核	
审定	
出图日期	
会签栏	建筑
	结构
	电气
	给排水
	暖通
图名	教研室平面布局图
工程号	
图号	

（盖章处）