## 说 明

1.本设计依据"《综合布线系统工程设计规范》GB50311-2016"进行设计。

2. 采用飞利浦6类8芯UTP双绞线布线,"商业建筑电信布线标准"TIA/EIA568B标准系统。

3.网络箱安装,内设备配置由布线施工单位与建设单位确定。

4.插座安装高度(底边距地坪):

办公区--0.3m;

5.暗管采用 KBG穿线管沿吊顶内及地坪和墙体暗敷,

数据线在网络箱处预留 1m的备用长度。

6.网络线路与强电线路间距不小于0.3m。

7.布线要求组成水平布线子系统,最大布线长度为90m,传输频带大于100MBPS

8.施工要求达到综合布线工程验收规范GB50312-2007.

9.网络、电话进线电缆规格型号由电信部门二次设计

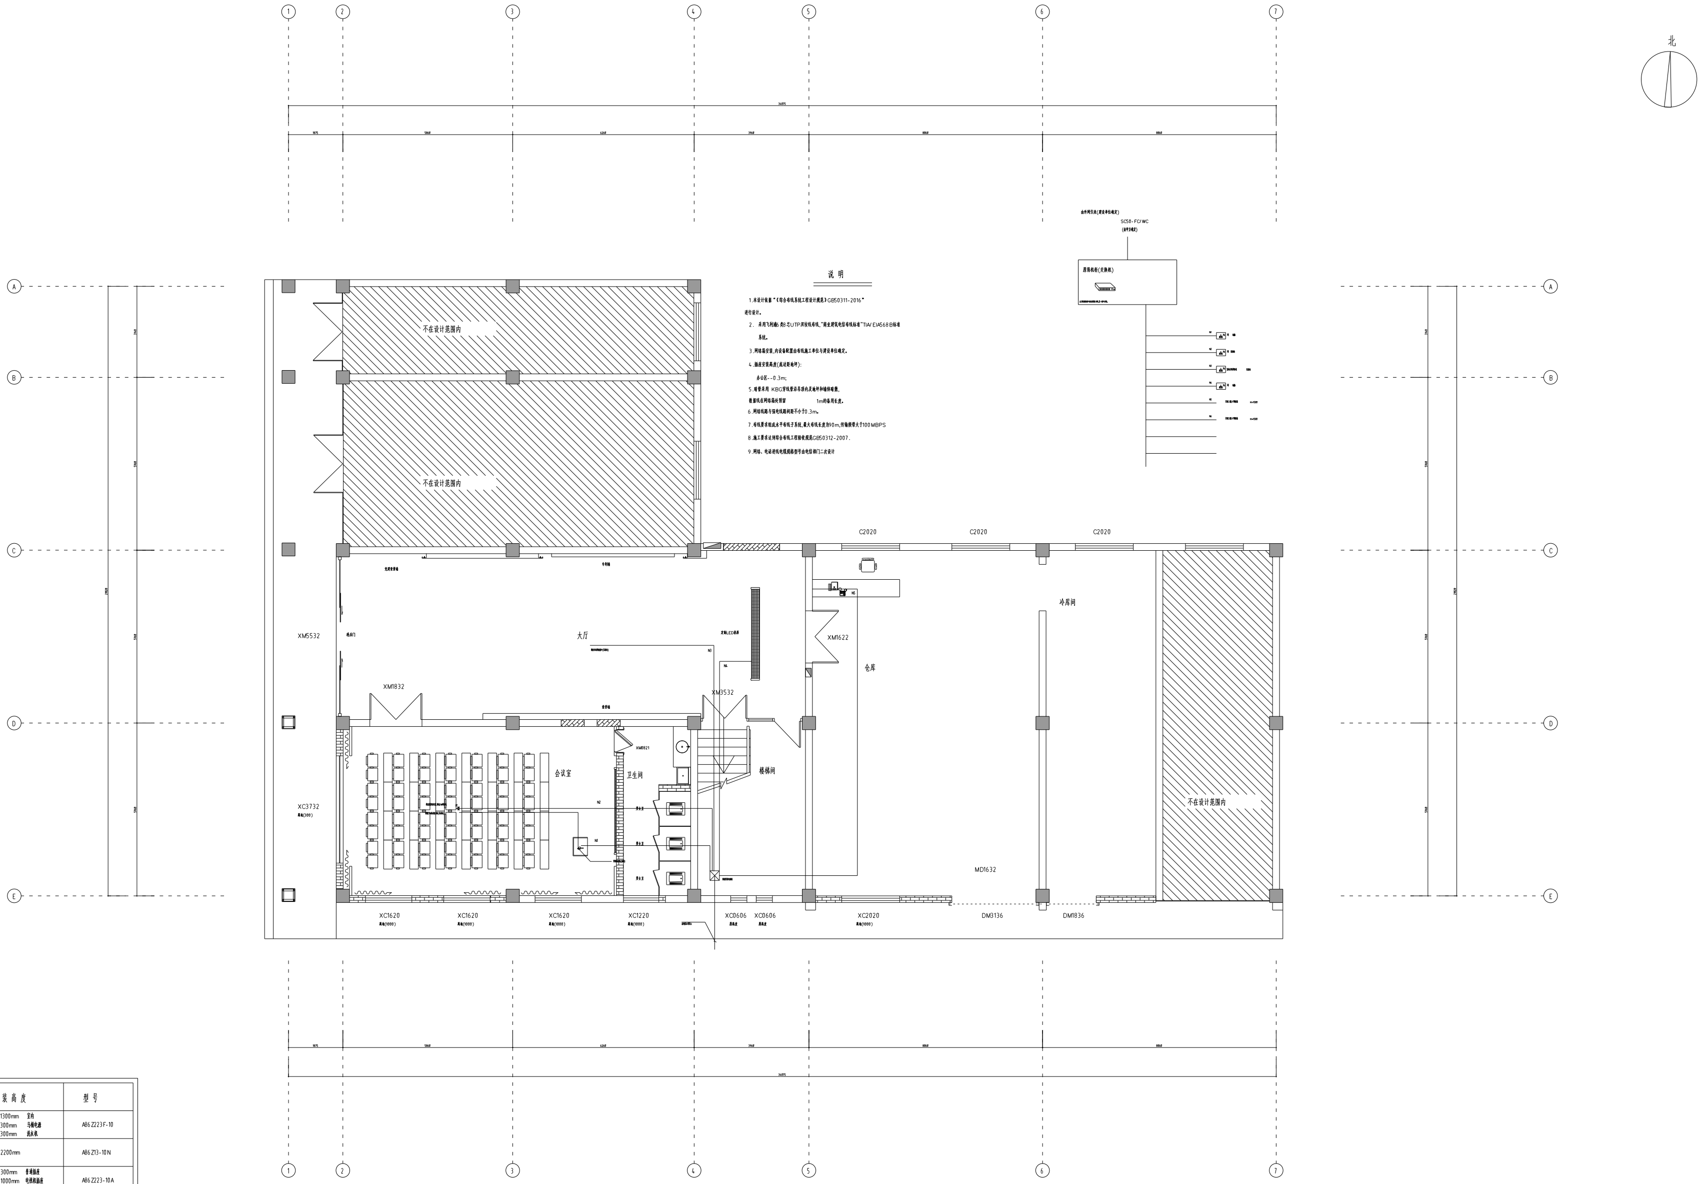
北
由外网引来(建设单位确定)
SC50-FC/WC
(由甲方确定)
原弱机柜(交换机)
N1
N2
N3
N4
N5
N6
不在设计范围内
不在设计范围内
不在设计范围内
C2020
C2020
C2020
大厅
冷库间
仓库
会议室
卫生间
楼梯间
XM5532
XM1832
XM3532
XM1622
XM0821
XC3732
MD1632
XC1620
XC1620
XC1620
XC1220
XCD606
XCD606
XC2020
DM3136
DM1836
1
2
3
4
5
6
7
A
B
C
D
E

| 序号 | 图 例 | 说 明 | 安 装 高 度 | 型 号 |
|---|---|---|---|---|
| 01 | ⏅F | 防溅水插座 | H 1300mm 室内<br>H 300mm 马桶电源<br>H 300mm 洗衣机 | A86Z223F-10 |
| 02 | ⏅P | 烟机插座 | H 2200mm | A86Z13-10N |
| 03 | ⏅ | 五孔插座 | H 300mm 普通插座<br>H 1000mm 电视机插座<br>H 800mm 床头插座 | A86Z223-10A |
| 04 | ⏅ | 电话插座 | H 1000mm | G86ZDTN6-4 |
| 05 | ⏅ | 电视插座 | H 1000mm | A86Z223-10A |
| 06 | ⏅Y | 音频插座 | H 300mm | A86Z223-10A |
| 07 | ⏅N | 网络插座 | H 1000mm 电视机<br>H 300mm | A86ZDTN8N |
| 08 | ⏅R | 电热水器插座 | H 2800mm 1-2卫生间<br>H 2400mm 3F卫生间 | A86Z13-16N |
| 09 | ⏅K | 壁式空调插座 | H 2200mm | A86Z13-16N |
| 10 | ⏅G | 柜机插座 | H 300mm | A86Z13-16N |

设计单位

江苏文博建筑设计有限公司

JIANGSU WENBO

ARCHITETURAL DESIGN Co,Ltd

证书 等级: 甲 级
证 书 号: A132012796
地址: 中国 江苏 丹阳市 西环路 004 号
Add: No.004 XiHuanRoad DanYang JiangSu China
邮政编码 Postal Code: 212300
电话 Tel: 0511-6526157
传真 Fax: 0511-6589844
网址 Internet Add: www.dysjy.com/index.htm
电子邮件 E-mail: 1960722@sina.com

版权所有
我公司已投保设计责任保险
施工时须以标注尺寸为准
施工单位须现场校验尺寸
如有不符须立即通知设计单位
本图须加盖本院出图签章,否则一律无效

(注册工程师盖章处)

(出图专用章盖章处)

(说图负责人盖章处) (设计监理专用章盖章处)

建设单位

东海县畜牧兽医站

工程名称

东海县畜牧兽医站实验室及防疫物资储备库等
装修改造建设工程

| | | | |
|---|---|---|---|
| 批 准 | APPROVE | 景云平 | |
| 项 目 负 责 人 | PROJECT ENGINEER | 赵雪林 | |
| 专 业 负 责 人 | IN CHARGE OF SPECIALITY | 赵雪林 | |
| 审 核 | EXAMINED | 赵雪林 | |
| 校 对 | CHECKED | 周晓珉 | |
| 设 计 | DESIGNED | 沃洪群 | 沃洪群 |
| 绘 图 | DRAWN | 沃洪群 | 沃洪群 |

图 名 TITLE

# 一层网络平面图

| | | |
|---|---|---|
| 专 业 SPECIALITY | 装 饰 | |
| 设 计 阶 段 DESIGN STAGE | 施工图 | |
| 比 例 SCALE | 图 示 | |
| 日 期 DATE | 2024.04 | |
| 图 号 DRAWING NO. | 电施 | DS-15 |
| 设计编号 | | |
| 设计合同号 | | |

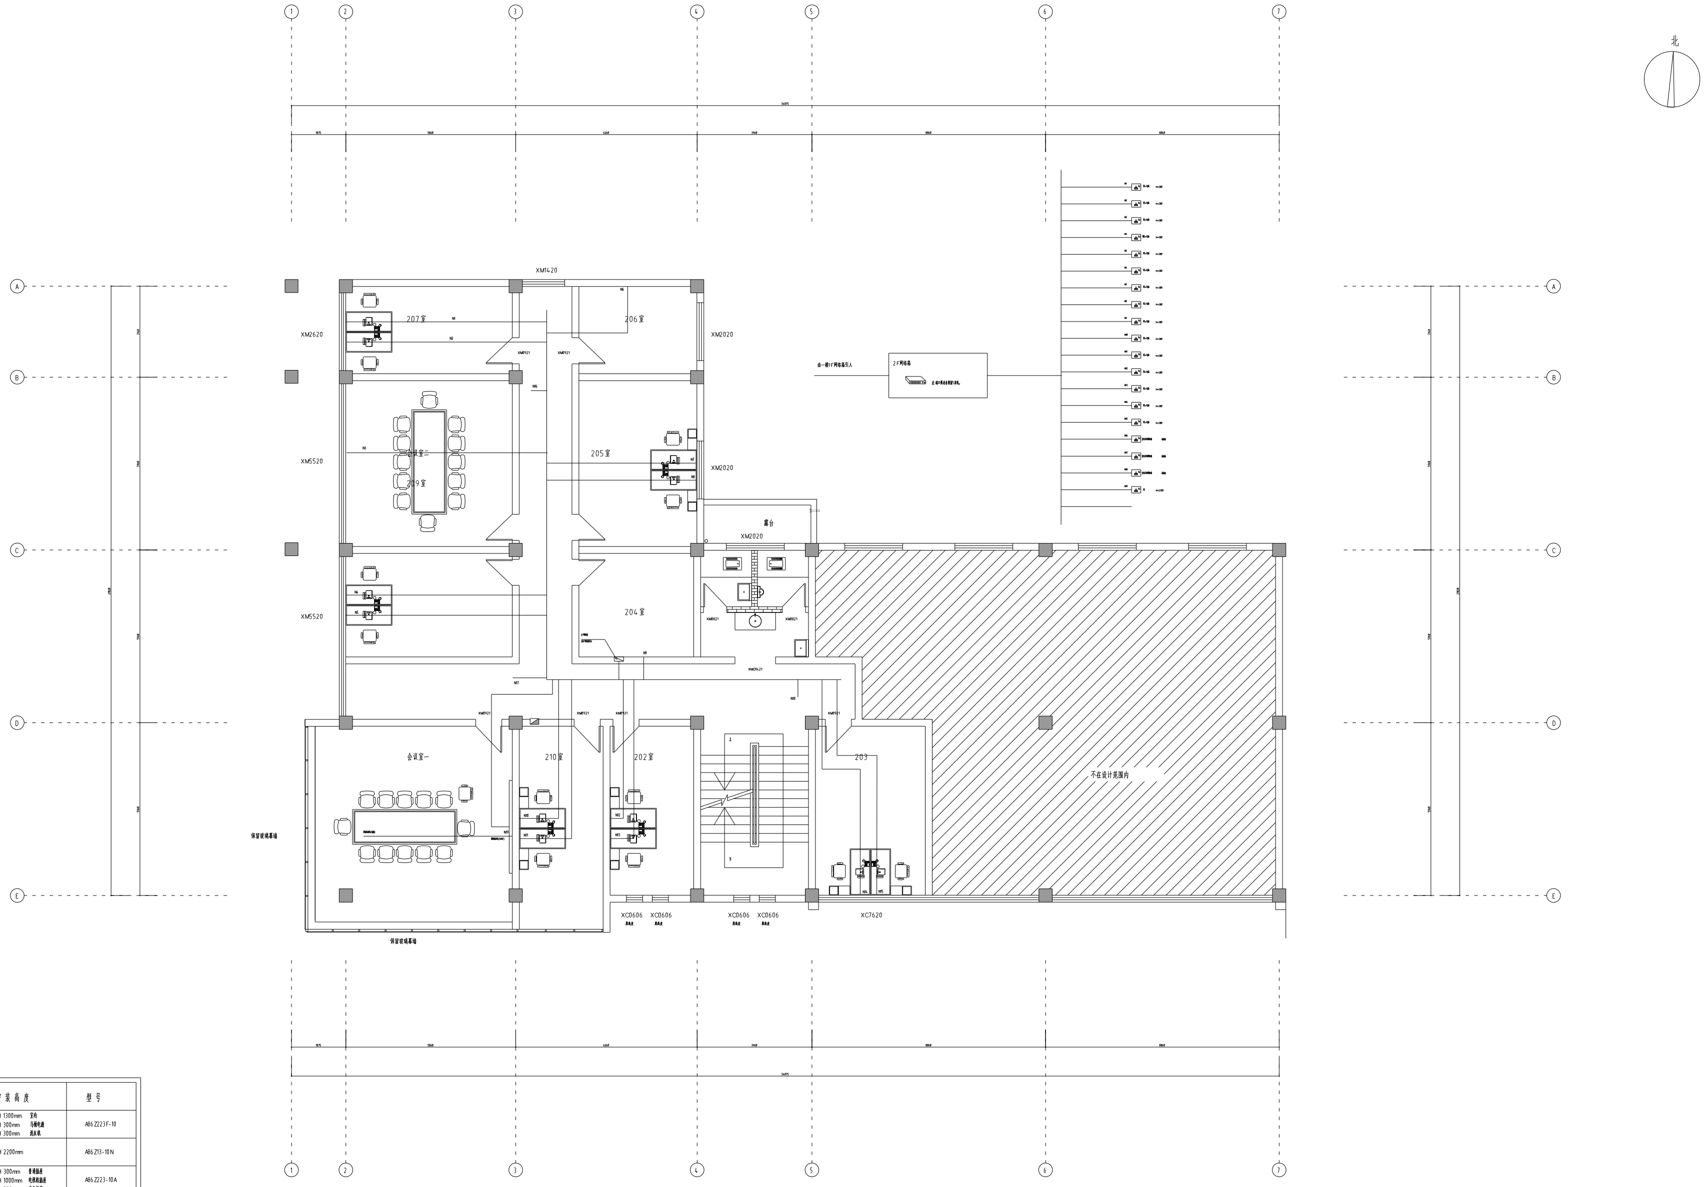
北
1
2
3
4
5
6
7
A
B
C
D
E
XM1420
XM2620
XM5520
XM5520
XM2020
XM2020
XM2020
XM0921
XM0821
XMD1421
207室
206室
会议室二
209室
205室
204室
露台
会议室一
210室
202室
203
上
下
不在设计范围内
保留玻璃幕墙
保留玻璃幕墙
XC0606
XC0606
XC0606
XC0606
XC7620
N1
N2
N3
N4
N5
N6
N7
N8
N9
N10
N11
N12
N13
N14
N15
N16
N17
N18
N19
由一楼1F网络箱引入
2F网络箱
34075
8060
8060

| 序号 | 图例 | 说明 | 安装高度 | 型号 |
|---|---|---|---|---|
| 01 | F | 防溅水插座 | H 1300mm 室内<br>H 300mm 马桶电源<br>H 300mm 洗衣机 | A86Z223F-10 |
| 02 | P | 烟机插座 | H 2200mm | A86Z13-10N |
| 03 |  | 五孔插座 | H 300mm 普通插座<br>H 1000mm 电视机插座<br>H 800mm 床头插座 | A86Z223-10A |
| 04 |  | 电话插座 | H 1000mm | G86ZDTN6-4 |
| 05 |  | 电视插座 | H 1000mm | A86Z223-10A |
| 06 | Y | 音频插座 | H 300mm | A86Z223-10A |
| 07 | N | 网络插座 | H 1000mm 电视机<br>H 300mm | A86ZDTN8N |
| 08 | R | 电热水器插座 | H 2800mm 1-2卫生间<br>H 2400mm 3F卫生间 | A86Z13-16N |
| 09 | K | 壁式空调插座 | H 2200mm | A86Z13-16N |
| 10 | G | 柜机插座 | H 300mm | A86Z13-16N |

注:根据现场情况,保留原网络插座位置,现场和图纸不符之处,按原办公位置施工,数量以实际为准,。

设计单位

江苏文博建筑设计有限公司

JIANGSU WENBO
ARCHITETURAL DESIGN Co,Ltd

证书等级: 甲 级
证 书 号: A132012796
地址: 中国 江苏 丹阳市 西环路 004 号
Add: No.004 XiHuanRoad DanYang JiangSu China
邮政编码 Postal Code: 212300
电话 Tel: 0511-6526157
传真 Fax: 0511-6589844
网址 Internet Add: www.dysjy.com/index.htm
电子邮件 E-mail: 1960722@sina.com

版权所有
我公司已投保设计责任保险
施工时须以标注尺寸为准
施工单位须现场校验尺寸
如有不符须立即通知设计单位
本图须加盖本院出图签章,否则一律无效

(注册工程师盖章处)

(出图专用章盖章处)

(发图负责人盖章处) (设计监理专用章盖章处)

建设单位
东海县畜牧兽医站

工程名称
东海县畜牧兽医站实验室及防疫物资储备库等
装修改造建设工程

|  |  |  |  |
|---|---|---|---|
| 批 准 | APPROVE | 景云平 |  |
| 项 目 负 责 人 | PROJECT ENGINEER | 赵雪林 |  |
| 专 业 负 责 人 | IN CHARGE OF SPECIALITY | 赵雪林 |  |
| 审 核 | EXAMINED | 赵雪林 |  |
| 校 对 | CHECKED | 周晓凯 |  |
| 设 计 | DESIGNED | 沈洪群 | 沈洪群 |
| 绘 图 | DRAWN | 沈洪群 | 沈洪群 |

图 名 TITLE

二层网络平面图

|  |  |  |
|---|---|---|
| 专 业 SPECIALITY | 装 饰 |  |
| 设 计 阶 段 DESIGN STAGE | 施工图 |  |
| 比 例 SCALE | 图 示 |  |
| 日 期 DATE | 2024.04 |  |
| 图 号 DRAWING NO. | 电施 | DS-16 |
| 设计编号 |  |  |
| 设计合同号 |  |  |

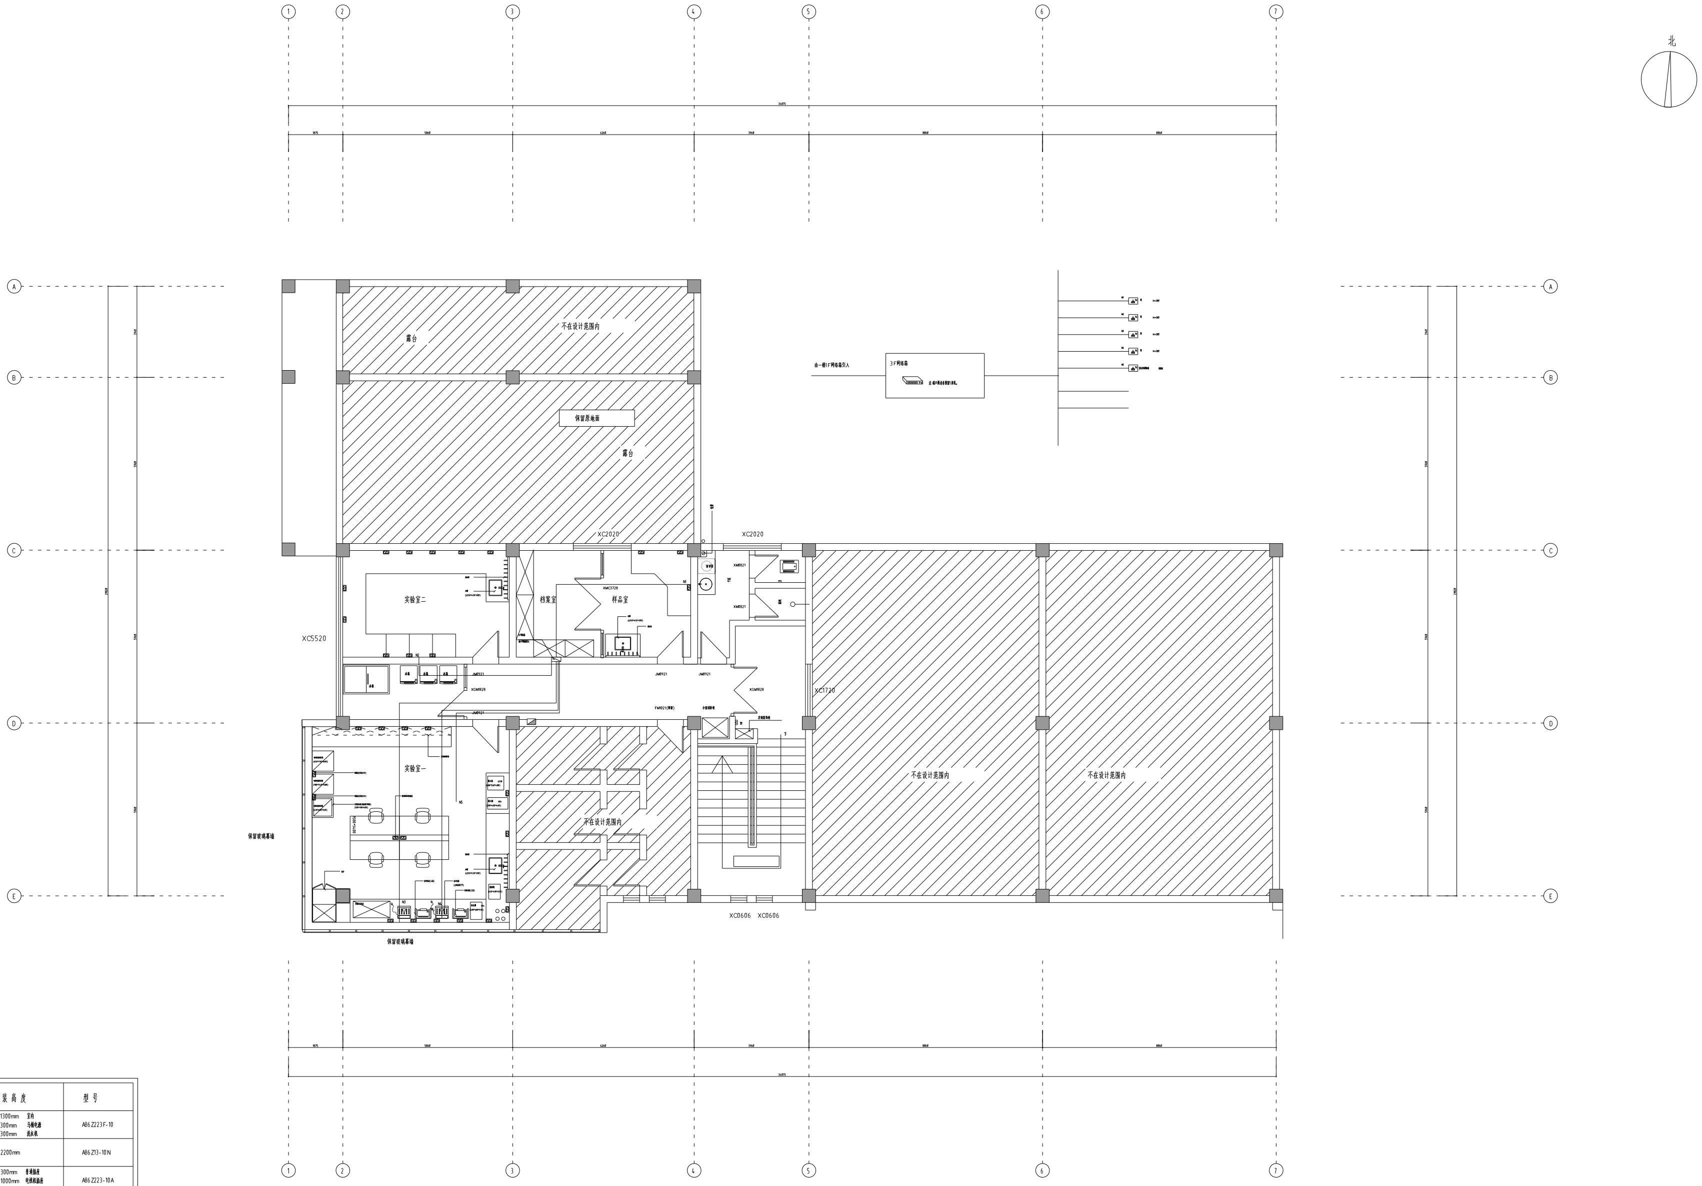
北
1
2
3
4
5
6
7
A
B
C
D
E
露台
不在设计范围内
保留原地面
露台
XC2020
XC2020
实验室二
档案室
样品室
XMC3728
XM0821
XM0821
XC5520
N1
N2
N3
N4
N5
冰箱
JM0921
JM0921
JM0921
JM0921
XGM1828
XGM1828
FM1021(保留)
小型消防栓
XC1720
实验室一
不在设计范围内
不在设计范围内
不在设计范围内
保留玻璃幕墙
保留玻璃幕墙
XC0606
XC0606
下
由一楼1F网络箱引入
3F网络箱
注:端口两边各预留1米线。

| 序号 | 图例 | 说明 | 安装高度 | 型号 |
|---|---|---|---|---|
| 01 | F | 防溅水插座 | H 1300mm 室内<br>H 300mm 马桶电源<br>H 300mm 洗衣机 | A86Z223F-10 |
| 02 | P | 烟机插座 | H 2200mm | A86Z13-10N |
| 03 |  | 五孔插座 | H 300mm 普通插座<br>H 1000mm 电视机插座<br>H 800mm 床头插座 | A86Z223-10A |
| 04 |  | 电话插座 | H 1000mm | G86ZDTN6-4 |
| 05 |  | 电视插座 | H 1000mm | A86Z223-10A |
| 06 | Y | 音频插座 | H 300mm | A86Z223-10A |
| 07 | N | 网络插座 | H 1000mm 电视机<br>H 300mm | A86ZDTN8N |
| 08 | R | 电热水器插座 | H 2800mm 1-2卫生间<br>H 2400mm 3F卫生间 | A86Z13-16N |
| 09 | K | 壁式空调插座 | H 2200mm | A86Z13-16N |
| 10 | G | 柜机插座 | H 300mm | A86Z13-16N |

设计单位

江苏文博建筑设计有限公司

JIANGSU WENBO
ARCHITETURAL DESIGN Co,Ltd

证书 等级: 甲 级
证 书 号: A132012796
地址: 中国 江苏 丹阳市 西环路 004 号
Add: No.004 XiHuanRoad DanYang JiangSu China
邮政编码 Postal Code: 212300
电话 Tel: 0511-6526157
传真 Fax: 0511-6589844
网址 Internet Add: www.dysjy.com/index.htm
电子邮件 E-mail: 1960722@sina.com

版权所有
我公司已投保设计责任保险
施工时须以标注尺寸为准
施工单位须现场校验尺寸
如有不符须立即通知设计单位
本图须加盖本院出图签章,否则一律无效

(注册工程师盖章处)

(出图专用章盖章处)

(出图负责人盖章处)

(设计监理专用章盖章处)

建设单位

东海县畜牧兽医站

工程名称

东海县畜牧兽医站实验室及防疫物资储备库等
装修改造建设工程

|  |  |  |  |
|---|---|---|---|
| 批 准 | APPROVE | 景云平 |  |
| 项 目 负 责 人 | PROJECT ENGINEER | 赵雪林 |  |
| 专 业 负 责 人 | IN CHARGE OF SPECIALITY | 赵雪林 |  |
| 审 核 | EXAMINED | 赵雪林 |  |
| 校 对 | CHECKED | 周晓琳 | 周 |
| 设 计 | DESIGNED | 沃洪群 | 沃洪群 |
| 绘 图 | DRAWN | 沃洪群 | 沃洪群 |

图 名 TITLE

三层网络平面图

|  |  |  |
|---|---|---|
| 专 业 SPECIALITY | 装 饰 |  |
| 设 计 阶 段 DESIGN STAGE | 施工图 |  |
| 比 例 SCALE | 图 示 |  |
| 日 期 DATE | 2024.04 |  |
| 图 号 DRAWING NO. | 电施 | DS-17 |
| 设计编号 |  |  |
| 设计合同号 |  |  |