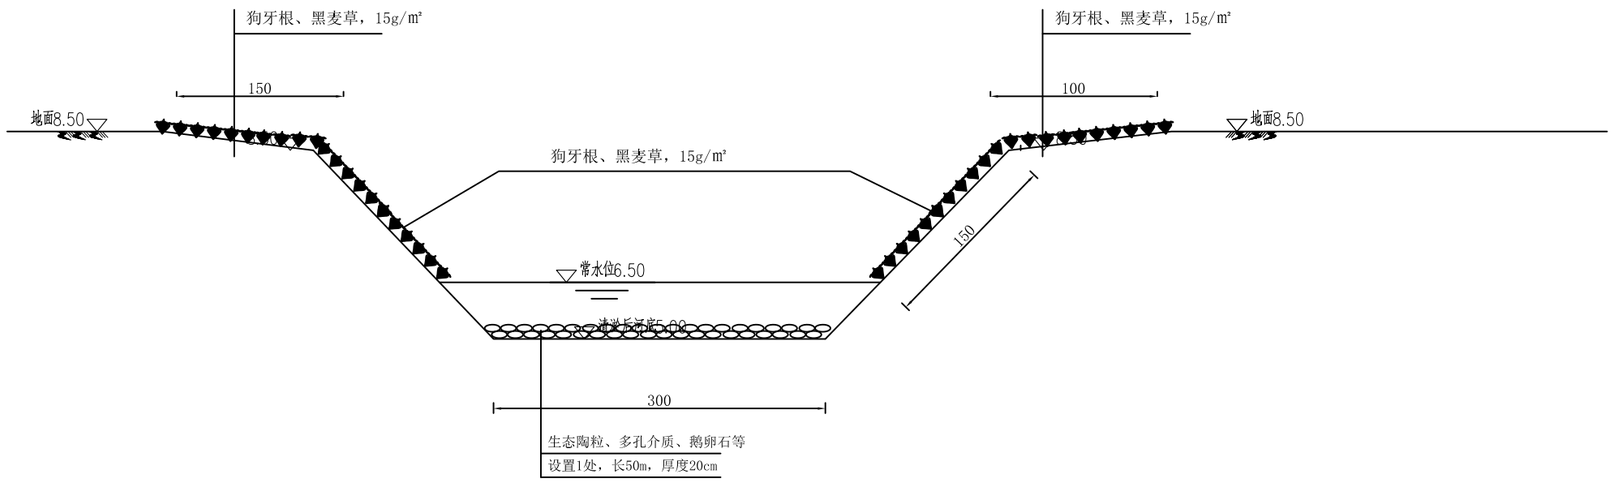

营马干渠田间沟氮磷拦截沟断面

（K0+000至K0+400）

田间沟（氮磷拦截沟2）主要内容统计表（参考）

序号	名称	单位	规格	工程量统计
1	生态陶粒等	m^3	生态陶粒、多孔介质、鹅卵石	30
2	草籽	m^2	狗牙根、黑麦草，15g/m²	2000
3	清淤	m^3	每米清淤1m³	400

说明：

1、图中尺寸：高程以m计（1985高程），其余以cm计。

2、营马干渠田间沟长400m。

3、主要进行清淤、植草护坡、设置氮磷拦截沟。

盖章栏：

（未盖出图专用章本图无效）

中城科泽工程设计集团有限责任公司

Zhongcheng Keze Engineering Design Group Co. , Ltd.

工程设计证书编号：A232012403

本图版权属我公司所有，除该工程外对本图的任何传递和复制，须获得我公司的书面许可
THE OWERSHIP OF THE COPYRIGHT IN THIS DRAWING IS RETAINED BY ZHONG CHENG KEZE ENGINEERING DESING Co., LTD WRITTEN CONSENT MUST BE OBTAINED BEFORE ANY USE OR REPORDUCTION OF THE DRAWING

合作设计单位
JOINED DESIGNER

签署栏 SIGNATURE		
制图 DRAWN BY	罗月标	罗月标
设计 DESIGNED BY	罗月标	罗月标
校对 CHECKED BY	常仁进	常仁进
专业负责人 DISCIPLINE RESPONSIBLE BY	陈尊义	陈尊义
项目负责人 PROJECT DIRECTOR BY	陈尊义	陈尊义
审核 VERIFIED BY	陈尊义	陈尊义
审定 APPROVED BY	乔恒云	乔恒云

会签栏 COUNTERSIGN			

建设单位 CLIENT	东海县白塔埠镇人民政府		
工程名称 PROJECT	连云港市农村黑臭水体治理试点项目（东海县部分：白塔埠镇农村黑臭水体治理项目）		
图纸名称 DRAWING TITLE	营马干渠		
设计编号 JOB NO.		图号 DRAWING NO.	06
设计阶段 STATUS	施工图	版次 VERSION	A
比例 SCALE	1:100	日期 DATE	