




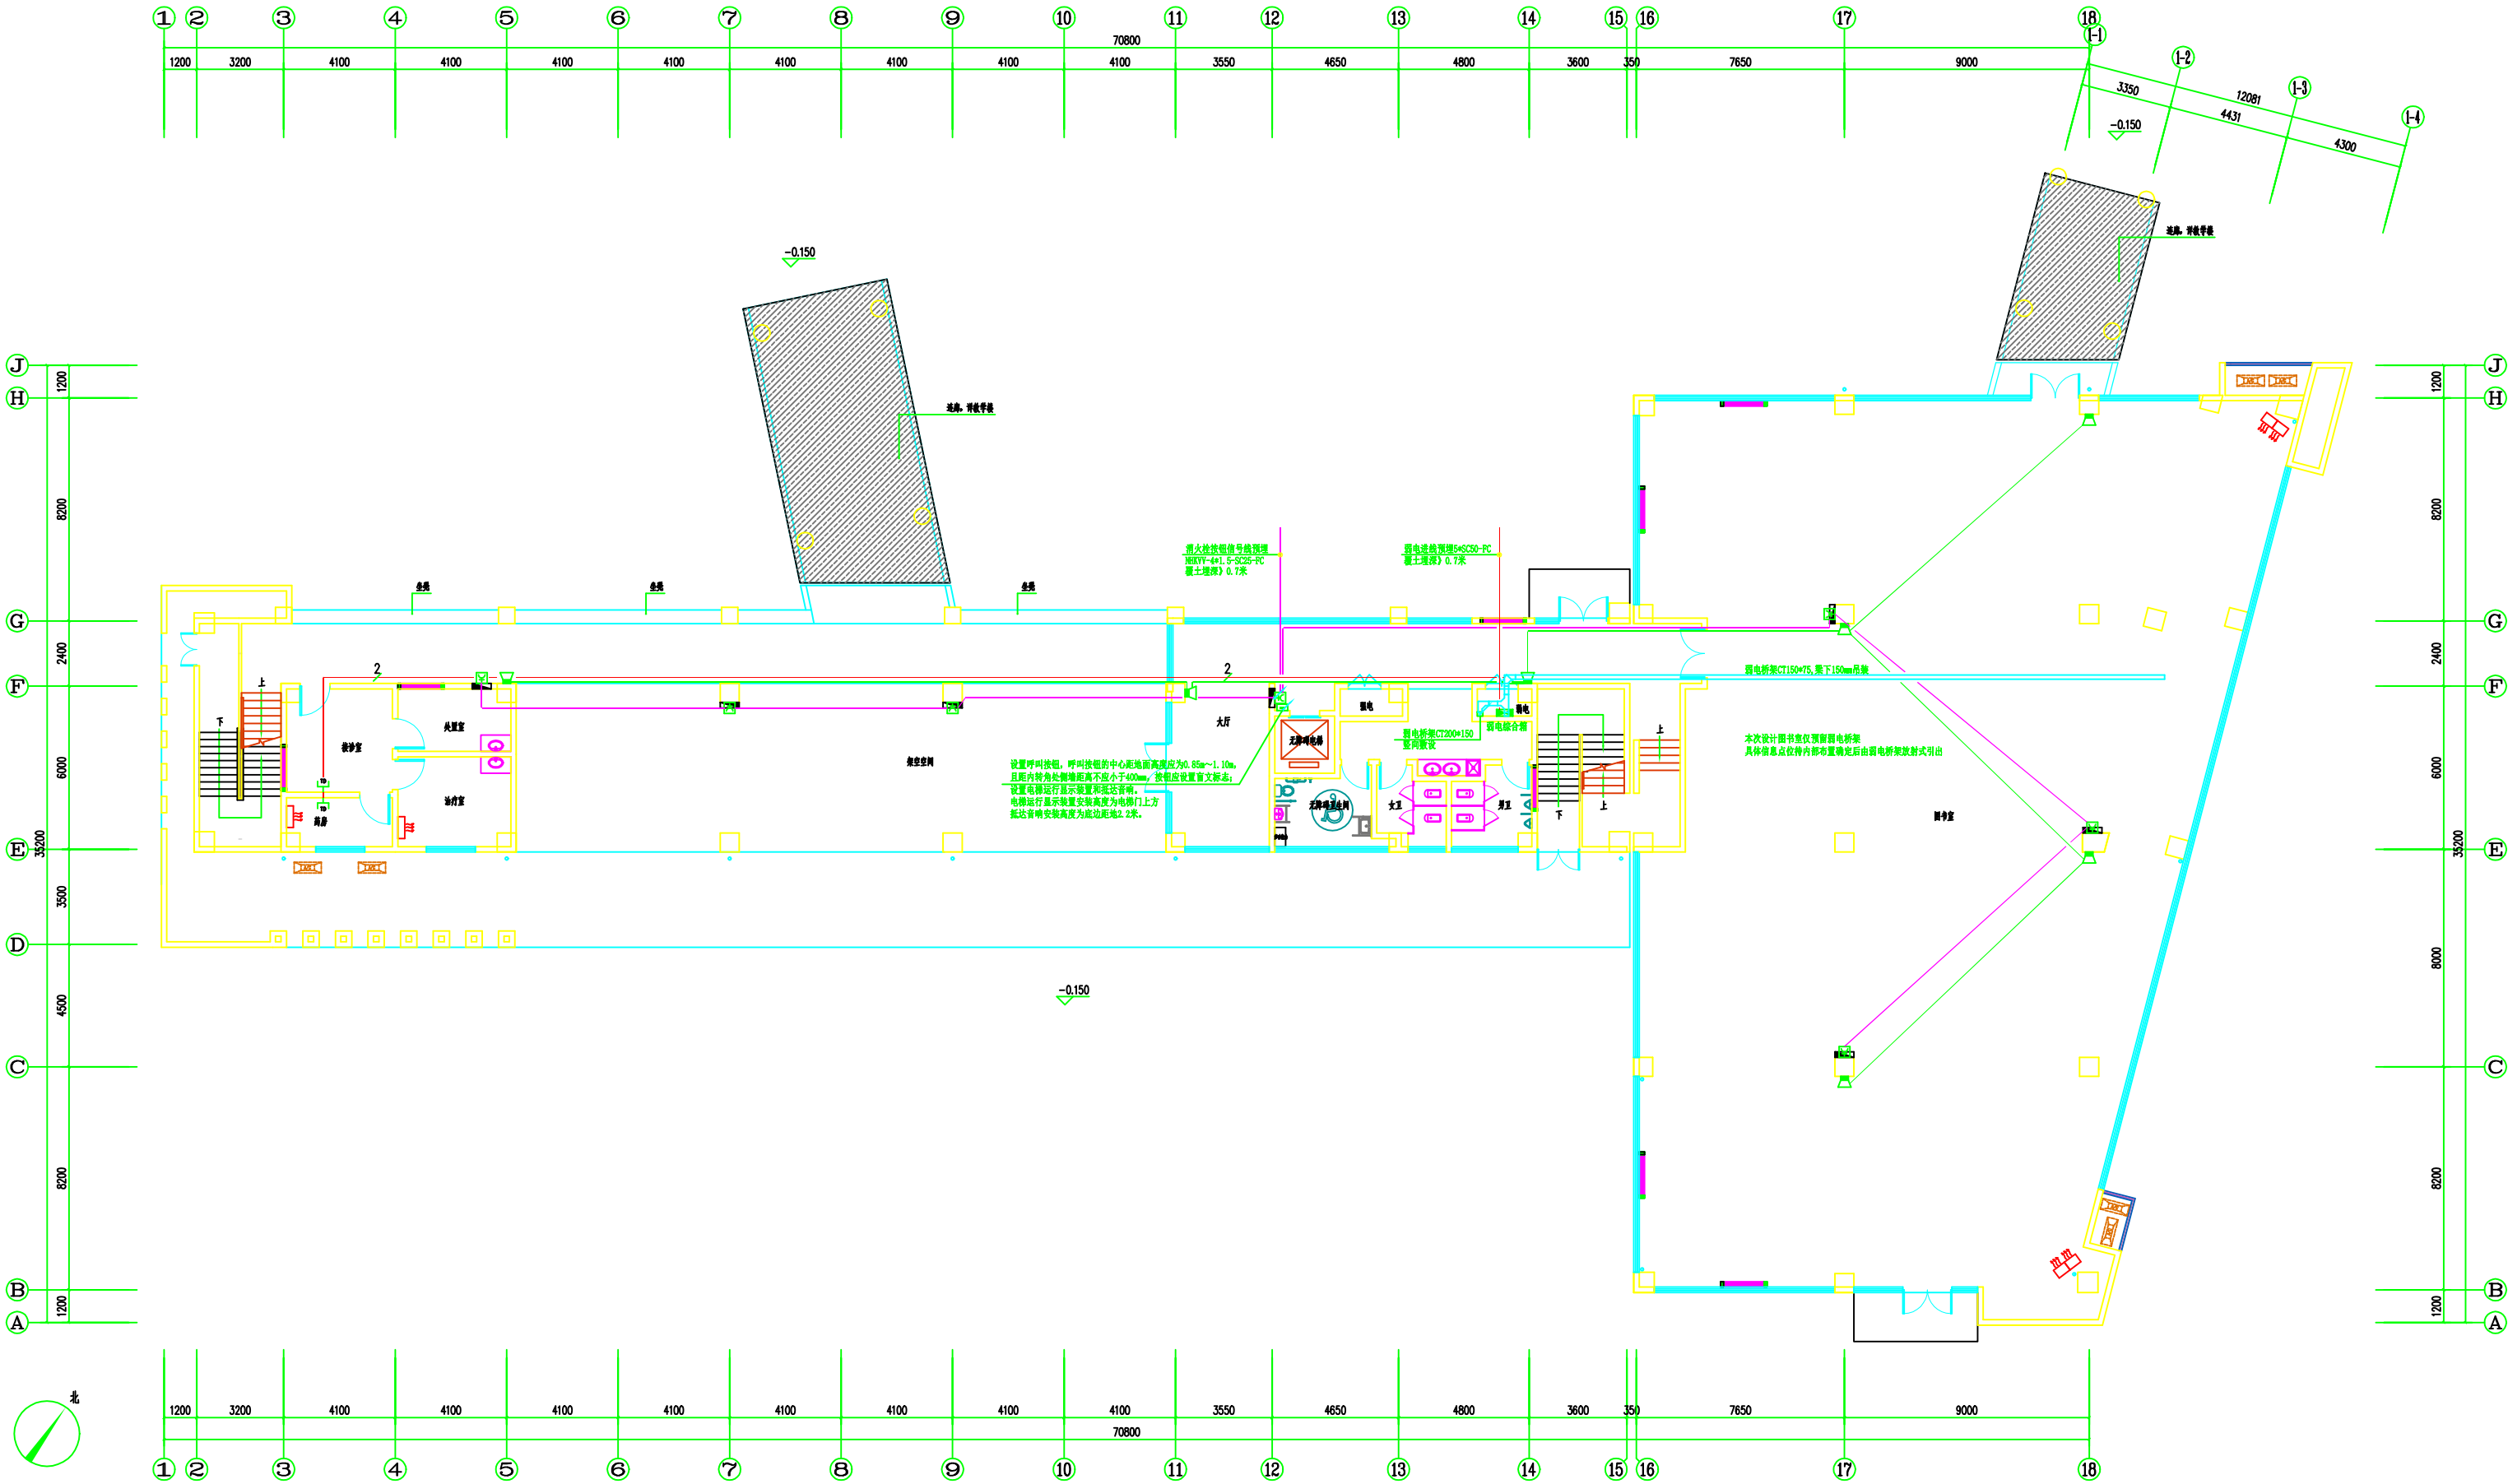


综合楼一层弱电平面图 1:100

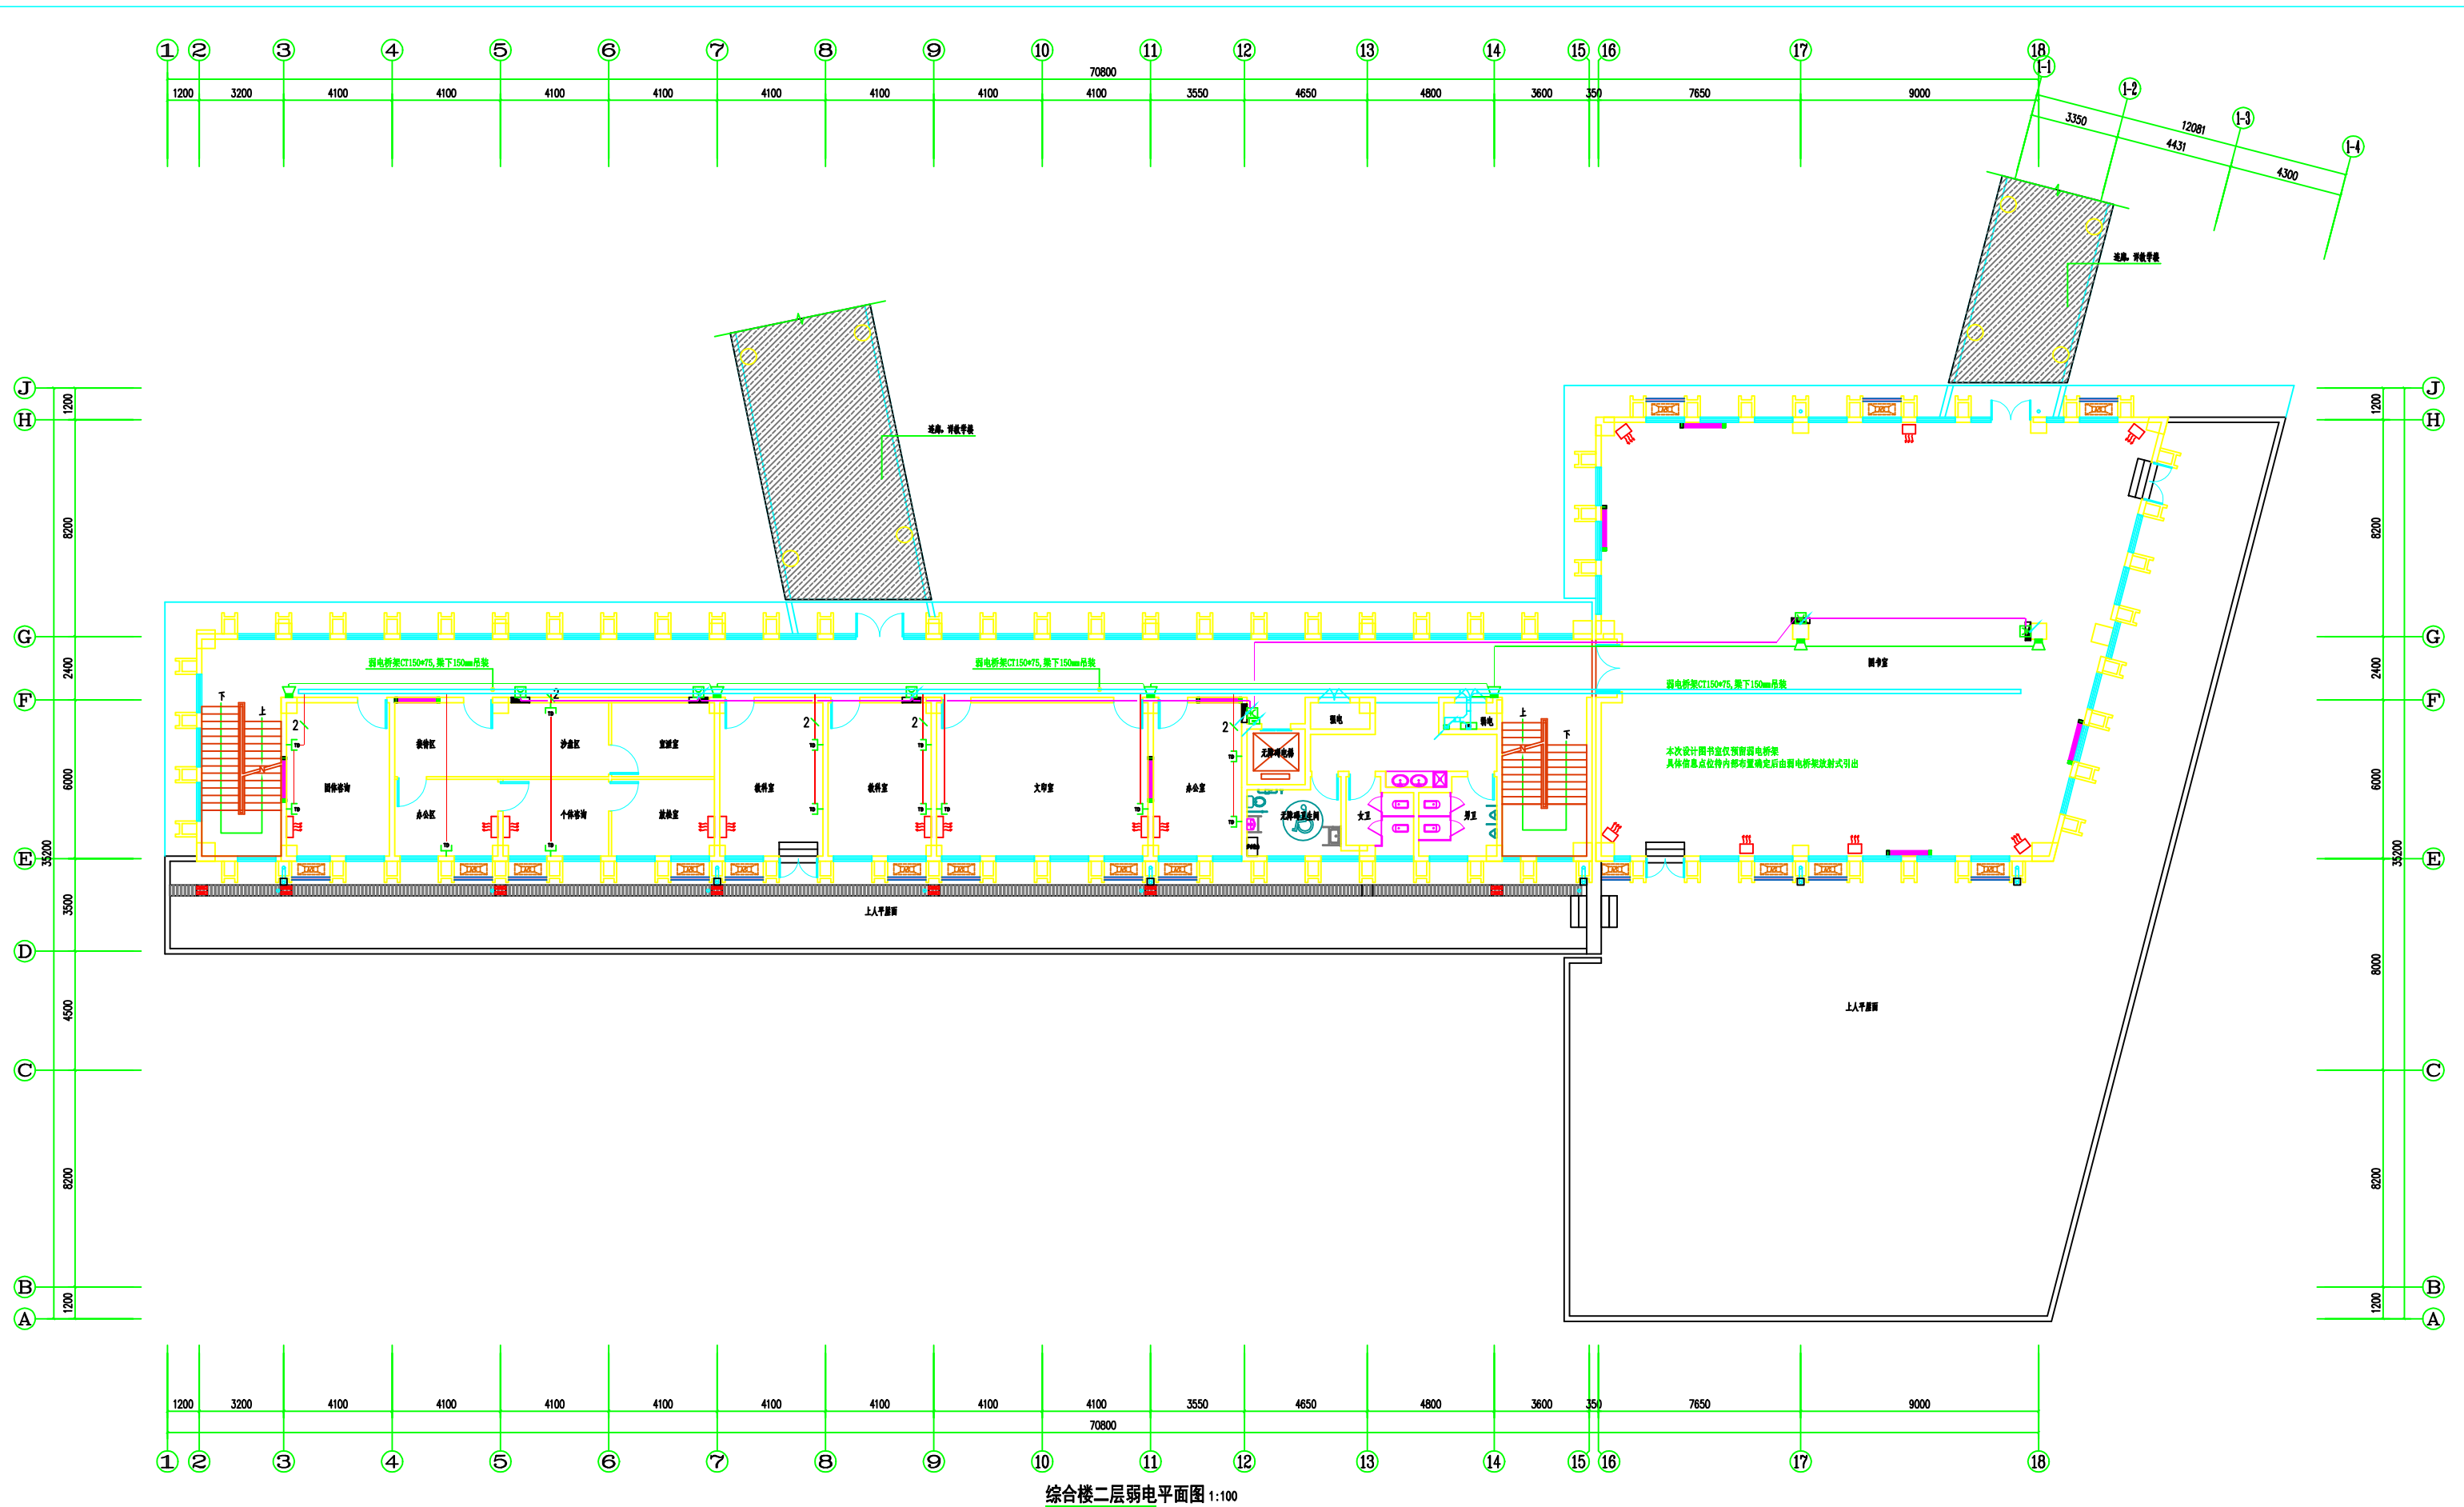

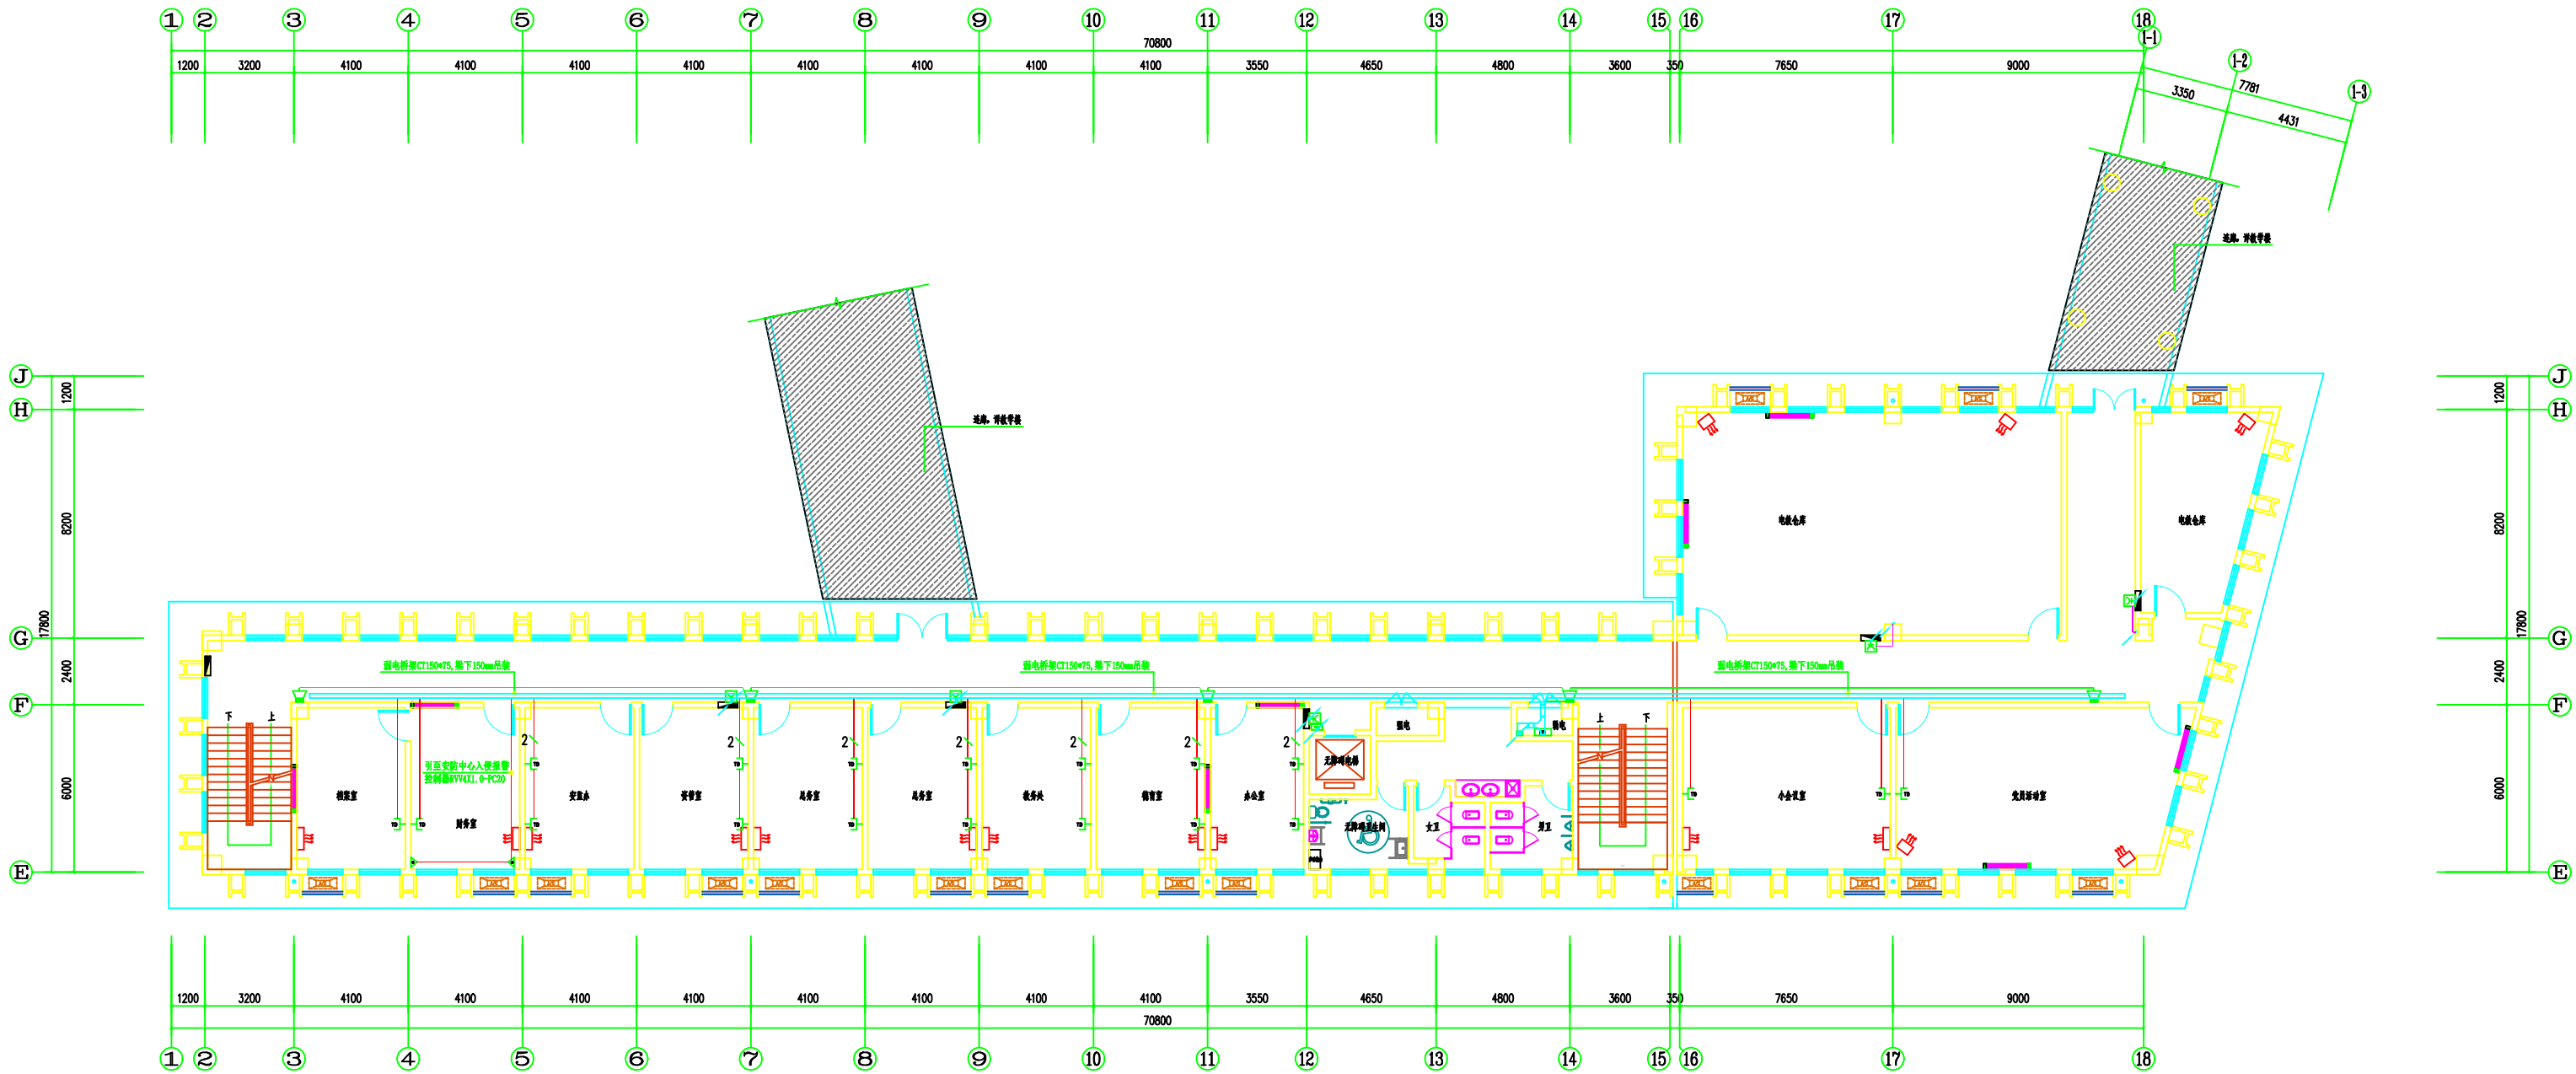

综合楼三层弱电平面图 1:100

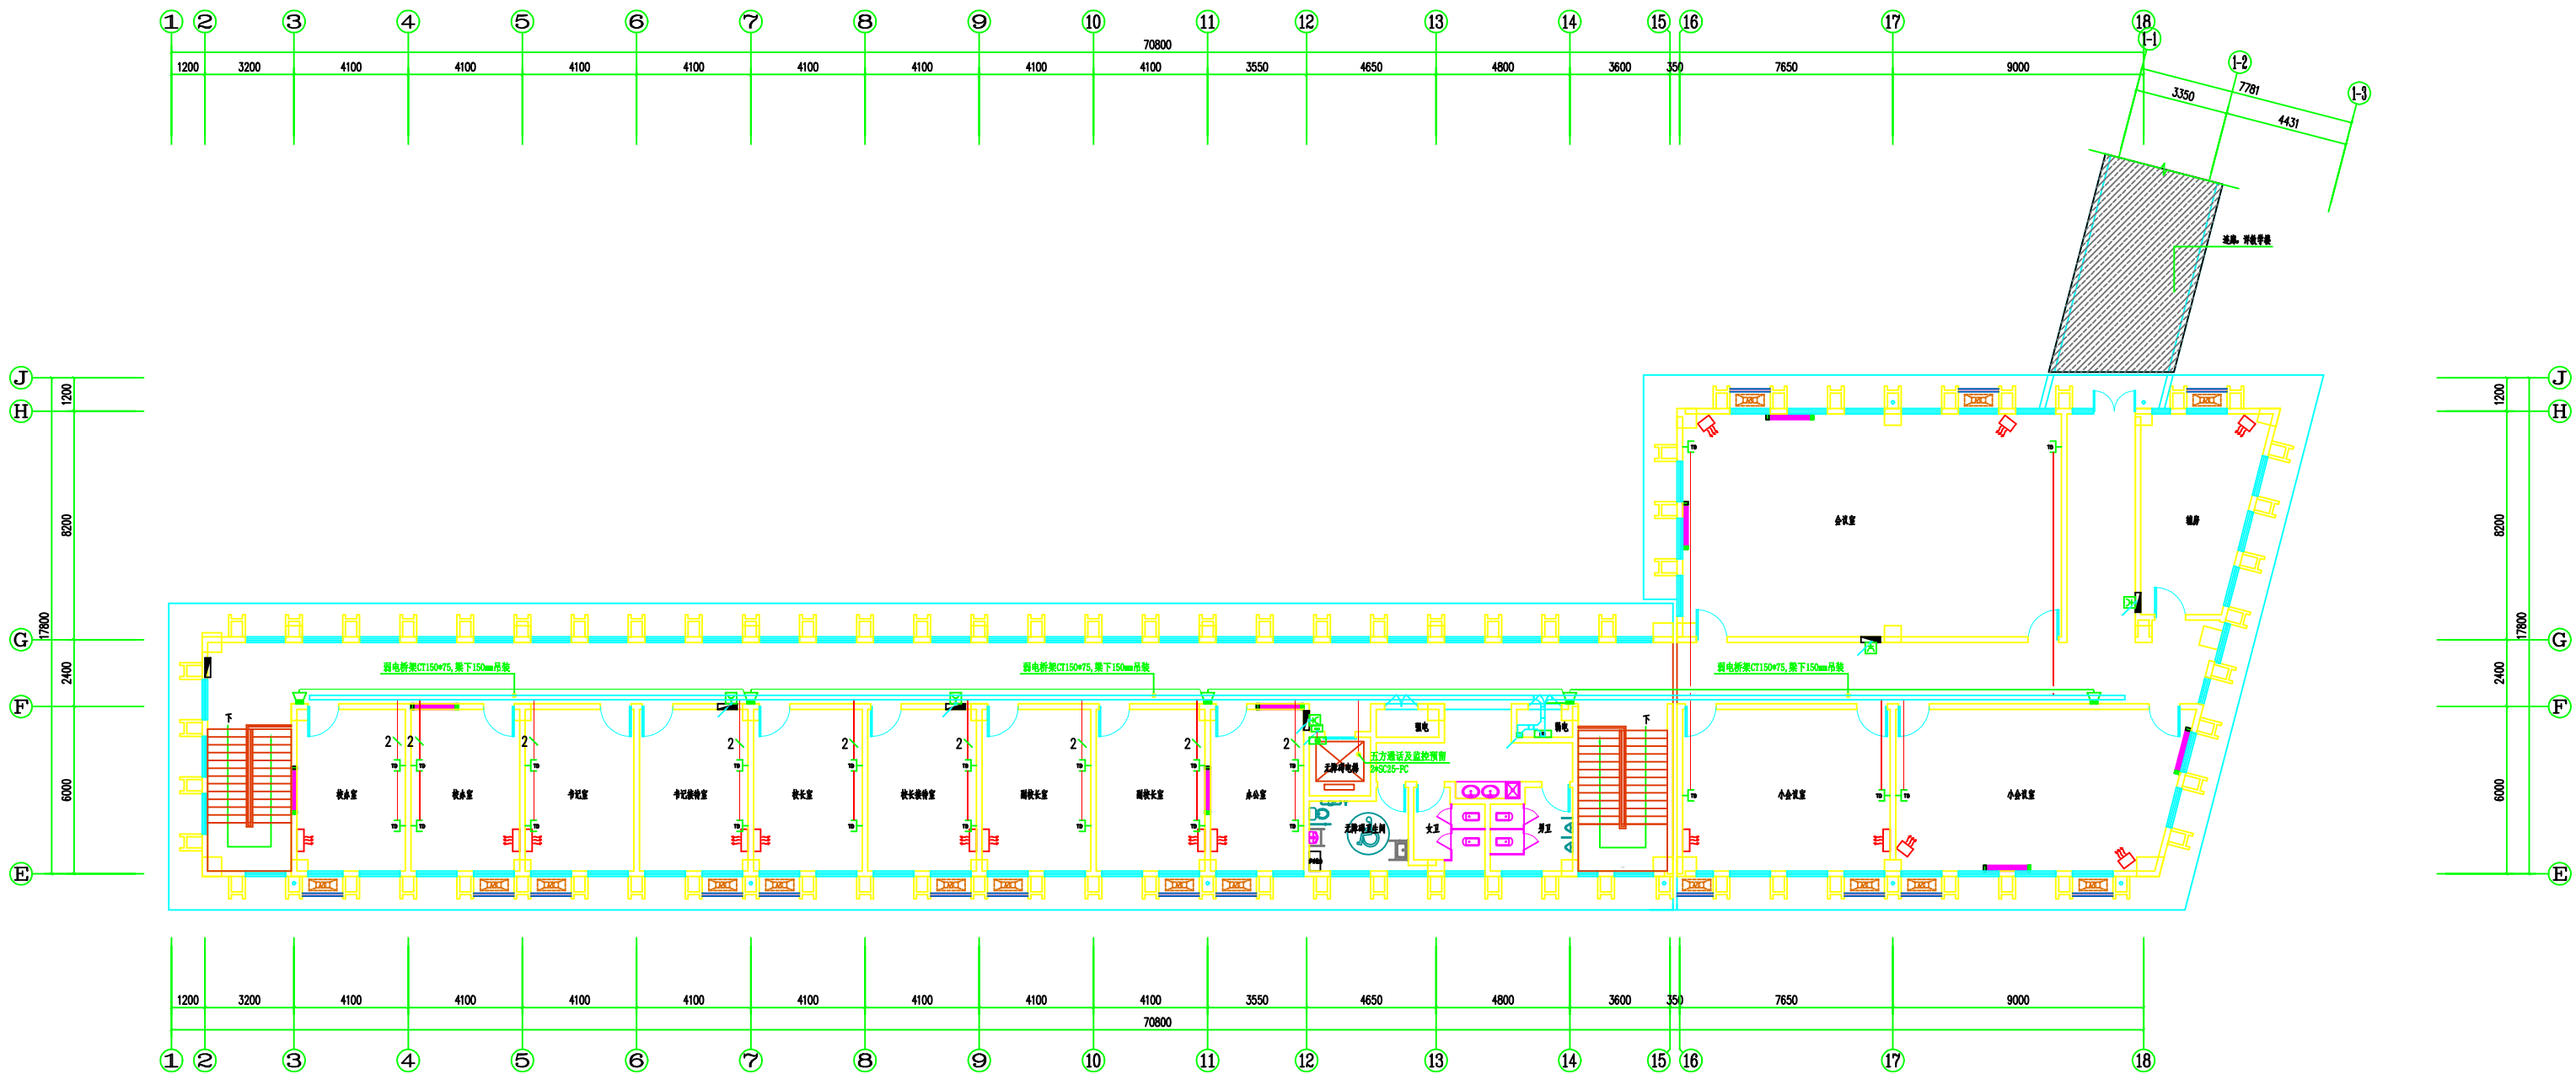

综合楼四层弱电平面图 1:100