



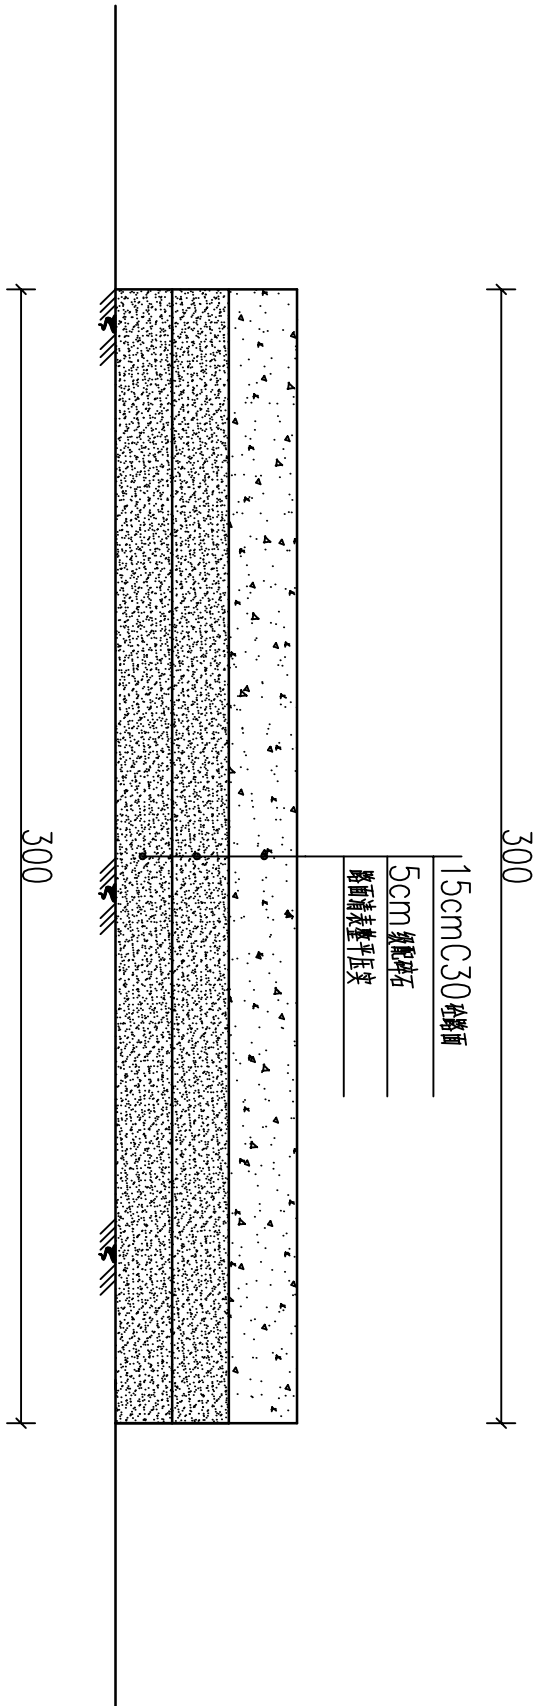

3.0m 宽混凝土路横断面图

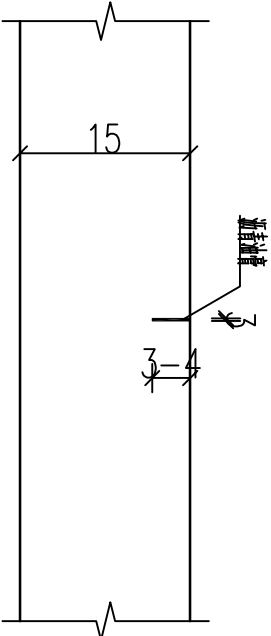

横向缩缝 1:10

- 说明:
- 1、图中尺寸均以cm计。
 - 2、横向缩缝每隔4~5米一道, 胀缝每200米设一道, 横向施工缝(做法同胀缝)的位置根据当日施工情况而定, 宜设在胀缝、缩缝处, 在桥头桥梁或其他固定构造物处与其他道路相交处设置横向缩缝。
 - 3、本工程采用级配碎石。
 - 4、图中未尽事宜, 严格按照相关规范执行。

	审 定		项目编号	
	审 核		子 项	
	项目负责		专 业	
	专业负责		设计阶段	
	校 核		比 例	
项目内容 金城街道2025年度村级公益事业一事一议财政奖补项目	设计		版 次	
	制 图		日 期	
	图 号			
图纸内容		3.0m道路设计图		