


立面索引

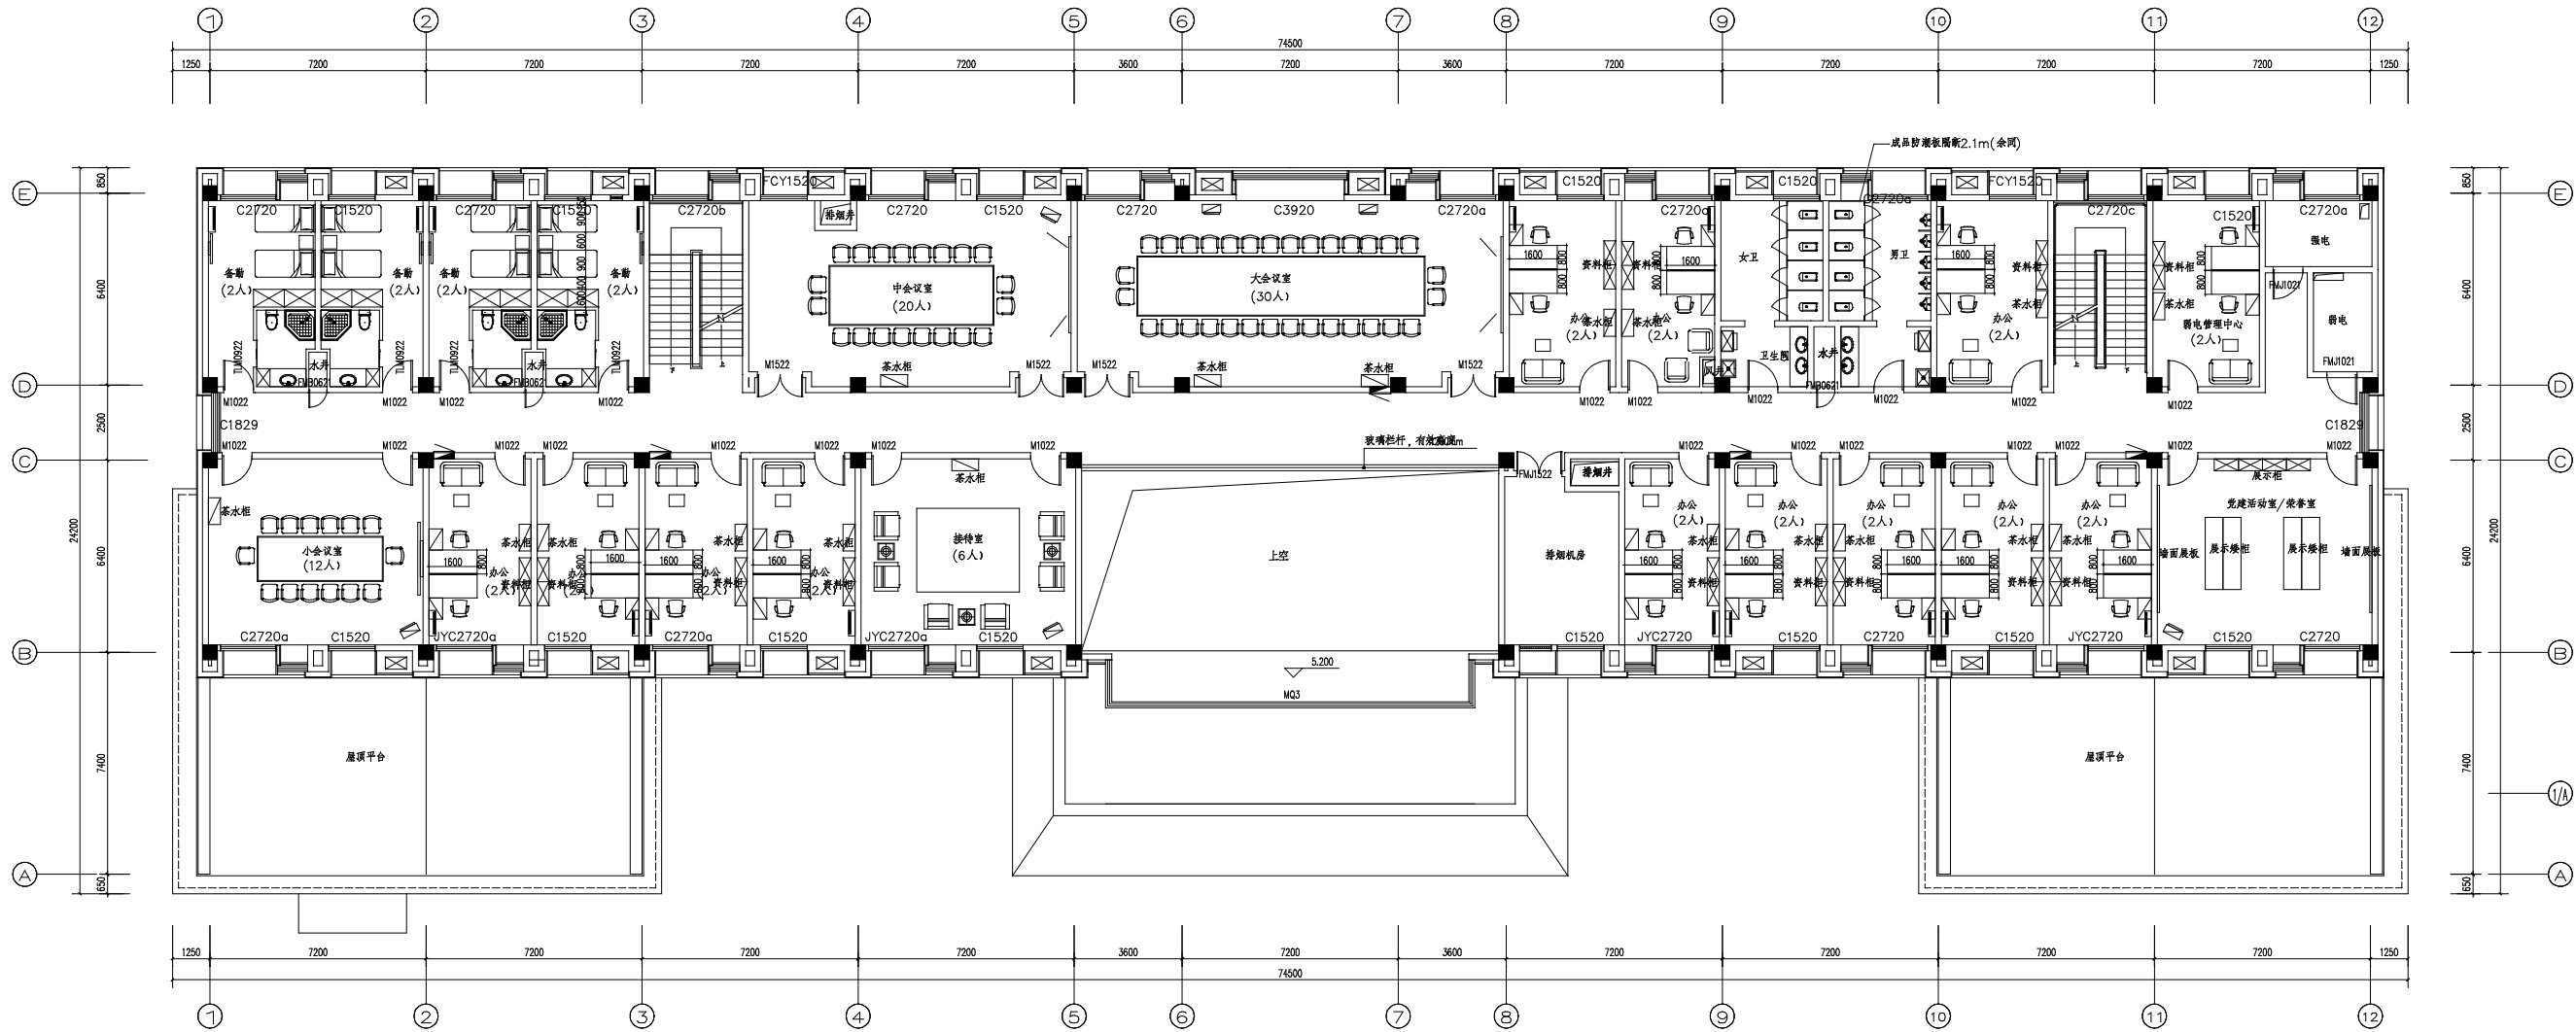

二层平面布置图

本层建筑面积52.77

- 过道及所有房间墙面均为：白色无机涂料,100高同地砖踢脚线; 墙面特殊做法见立面详图。
- 卫生间、淋浴间粘贴300*600墙地砖，高度至吊顶；
- （除卫生间）所有窗户无窗套,18mm 深灰石材窗台板。

备注

COMMENTS

设计单位
DESIGN
INSTITUTE

广州博厦建筑设计研究院有限公司
GUANGZHOU BOXIA ARCHITECTURAL DESIGN INSTITUTE CO., LTD.

证书
CERTIFICATE
房屋工程设计证书编号：A144055561
城乡规划编制资质证书编号：[城]编证(161384)
测绘：甲级、乙级、丙级、丁级、戊级、己级、庚级、辛级、壬级、癸级
证书编号：A244007828

建设单位 Client	潮阳市公安局		
工程名称 Project Name	潮阳市看守所新建项目		
子项目名称 Sub-Project	综合楼		
工程编号 Project No.	CZ2023J-005	子项目编号 Sub-Project No.	
审批 Approved by	袁志林	审核 Checked by	张捷
审核 Verified by	陈耀岳	设计 Designed by	张捷
项目负责人 Project manager	陈耀岳	专业负责人 Professional manager	张捷
校对 Checked by	张捷	设计 Designed by	张捷
设计 Designer	袁志林	审核 Checked by	张捷

图纸名称 Drawing Title	二层平面布置图		
专业 Discipline	建筑	阶段 Stage	施工
版本 Version No.	01	图号 Drawing No.	JS-004
比例 Scale	按图	日期 Date	2023.02

注册执业专用章 | Stamp of Registration

单位公章专用章 | Stamp of design unit