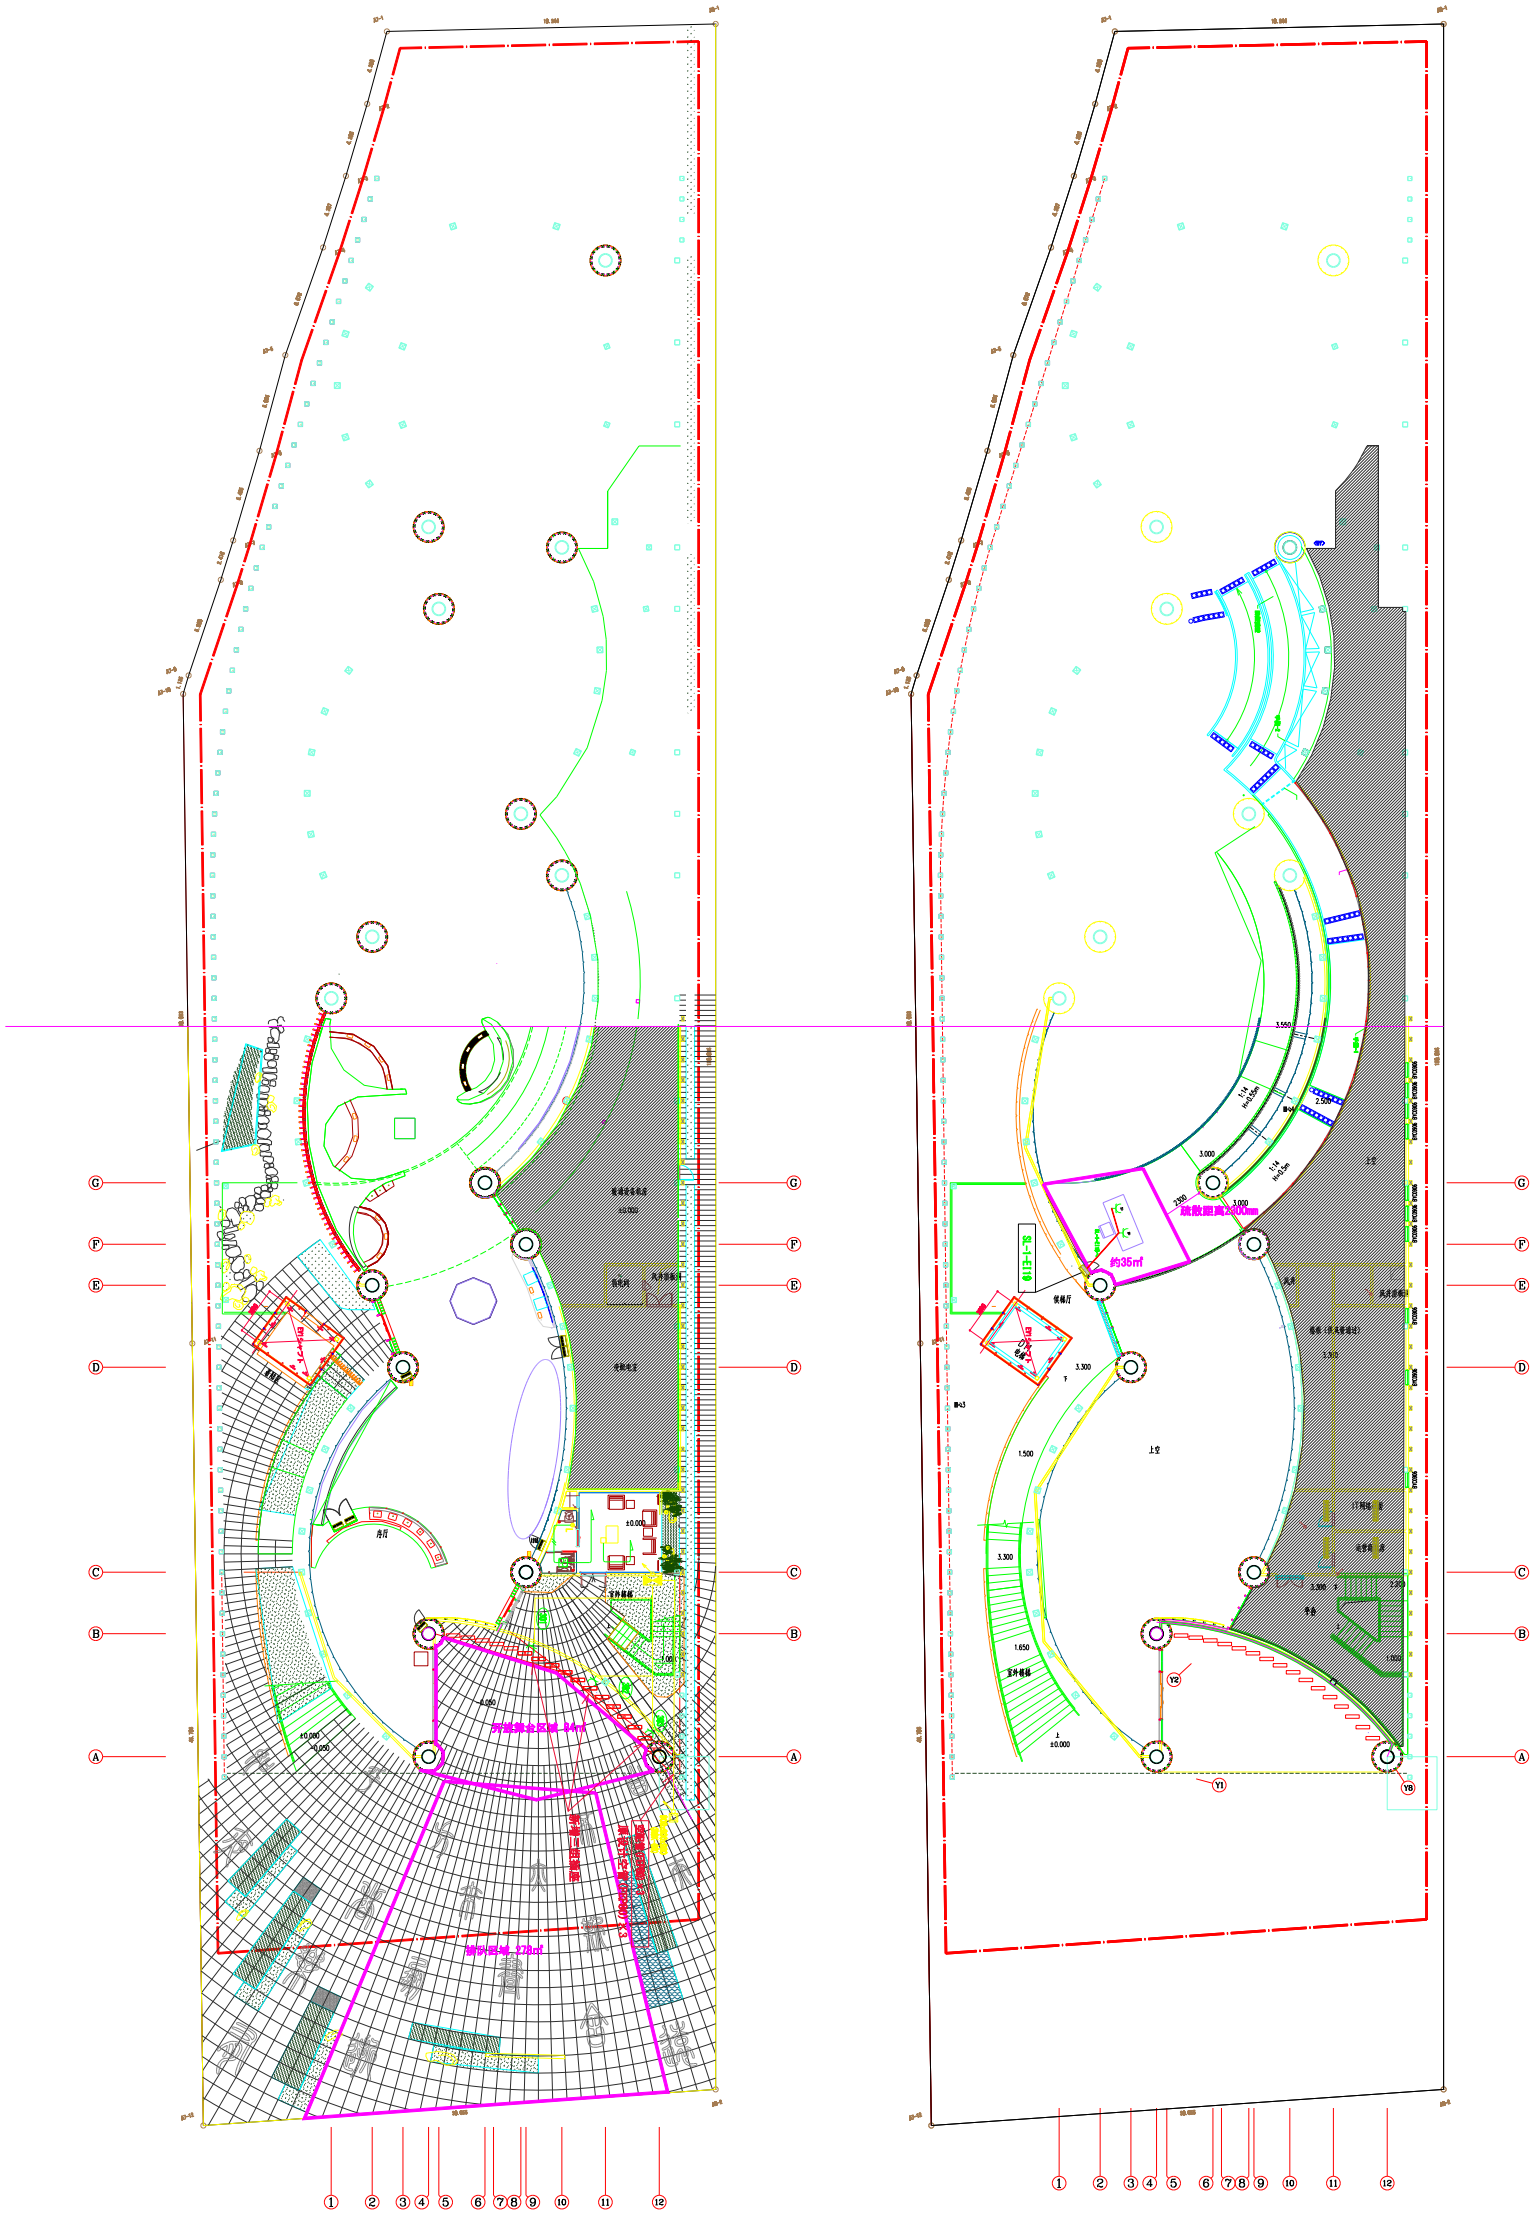
疏散距离≤60m
约35m²
SC-1-E119
候梯厅
上空
平台
室外楼梯
消防车登高操作场地
消防车登高操作场地
消防车登高操作场地