

泰兴市马甸闸下游北侧护坡水毁修复工程项目



施 工 图 设 计



江苏禹川工程技术有限公司
Jiangsu Yuchuan Engineering Technology Co., Ltd.

江苏省工程勘察设计出图专用章		
江苏禹川工程技术有限公司		
资质证书	A132050588	
编 号		
有效期至二〇二五年十二月三十日		


二〇二五年八月

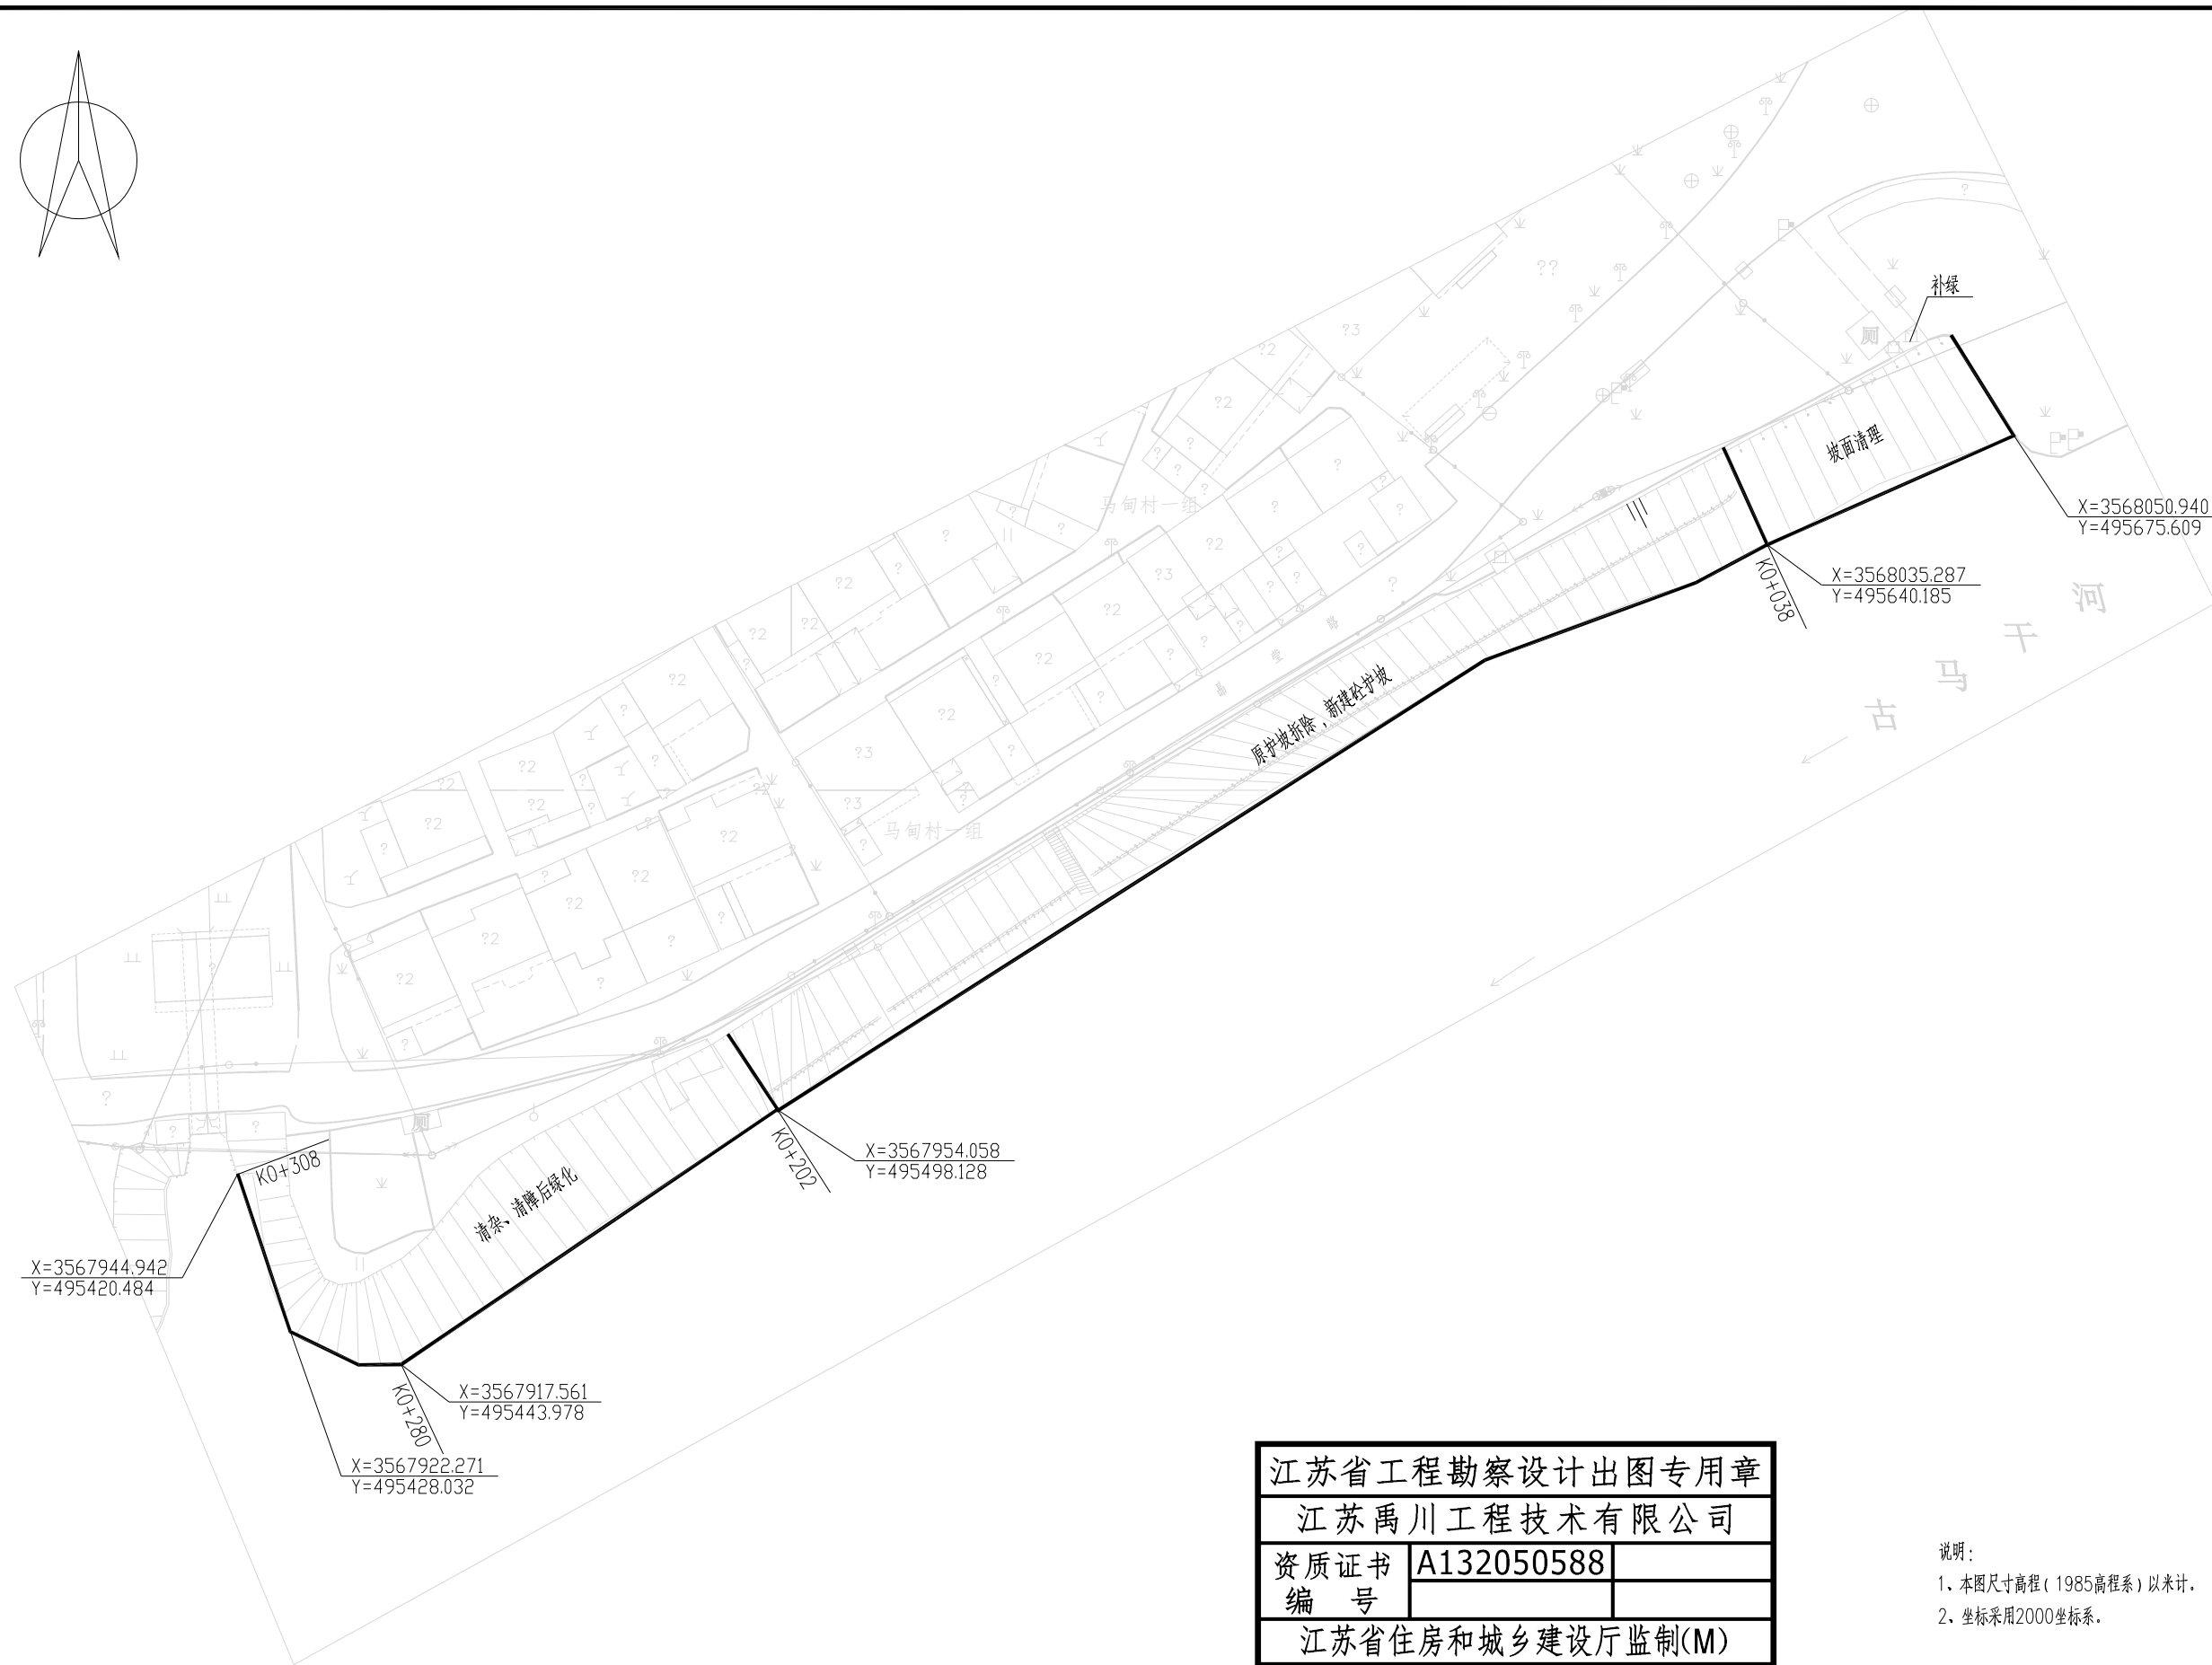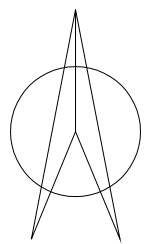

江苏省工程勘察设计出图专用章		
江苏禹川工程技术有限公司		
资质证书	A132050588	
编号		
江苏省住房和城乡建设厅监制(M)		
有效期至二〇二五年十二月三十日		

说明：
1、本图尺寸高程（1985高程系）以米计。
2、坐标采用2000坐标系。

泰兴市水务局	泰兴市马甸闸下游北侧护坡水毁修复工程项目	工程位置图	设计	复核	审核	比例	日期	图表号	江苏禹川工程技术有限公司
			许海如	周光	侯建		2025.08	S-01	

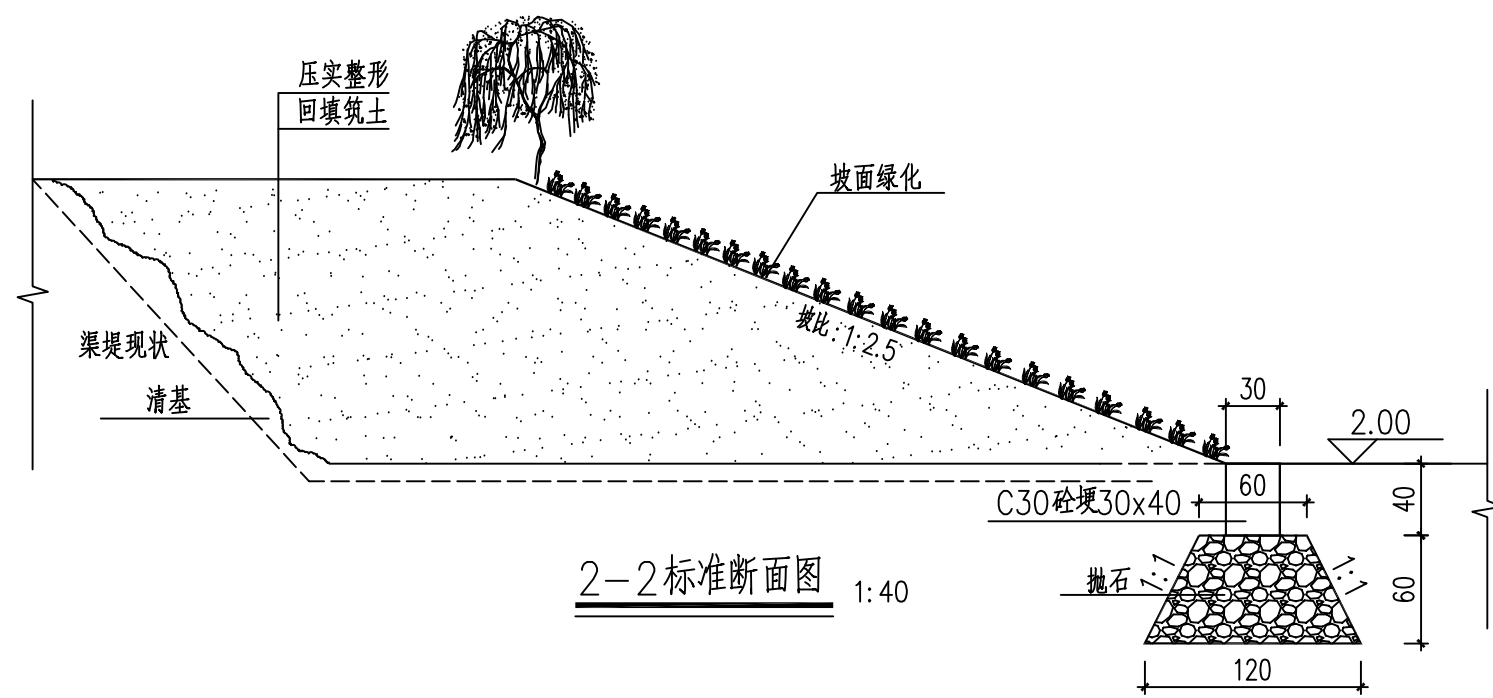

工程量统计表

序号	项目	单位	数量	备注
1	砼护坡拆除	m³	315	清运距离1km
2	清障清杂	m²	4900	42m³清运距离1km
3	苗木移植	株	11	评估报告
4	清基	m³	588	20cm
5	土方	m³	578	实方量(取土3公里)
6	砂砾垫层	m³	490	
7	土工布	m²	5180	10KN/m²
8	伸缩缝	m	320	2cm
9	绿化面积	m²	1000	
10	抛石	m³	216	
11	C30砼护坡	m³	735	15cm

设计说明:

1. 图中尺寸单位, 高程(八五高程系)以米计, 其余均以厘米计。
2. 本工程拟对马甸闸北岸k0+202~K0+308进行坡面清杂、清障。
3. K0+202~K0+308段, 采用抛石基础后, 新建C30砼埂, 坡面清杂后, 进行坡面绿化。
4. 砂砾垫层厚度10cm, 压实度不小于0.9; 回填筑土, 每隔30cm分层碾压, 压实度不小于0.91。
5. 本施工图仅为局部横断示意图, 具体培厚尺寸及深度按现场实际情况进行调整。

江苏省工程勘察设计出图专用章

江苏禹川工程技术有限公司

资质证书 A132050588

编 号

江苏省住房和城乡建设厅监制(M)

有效期至二〇二五年十二月三十日