政府采购合同

项目名称：苏州市平江中学校教学楼电梯采购项目

项目编号：JSZC-320500-JZCG-G2025-0286

甲方：苏州市平江中学校

地址：苏州市姑苏区东环路 1555 号

电话：0512-80960328

传真：

乙方：巨立电梯股份有限公司

地址：江苏省昆山市巴城镇正仪工商区 312 国道北侧

电话：0512-57896333

传真：0512-57899222

根据《中华人民共和国民法典》和《中华人民共和国政府采购法》等有关法律法规，为明确采购单位（甲方）和供应单位（乙方）购销过程中的权利、义务和经济责任，双方遵循平等、自愿、公平和诚实信用原则，经友好协商，同意按照下面的条款和条件订立本合同，以资共同遵守。

一、定义：以下术语有特定的含义：

货物是指乙方基于其已中标的投标文件而应向甲方提供的符合招标要求规格及功能的产品及其全部备件，它还应包括由乙方送交给甲方的所有与使用及测试有关的应进行的任何规定的服务。

服务是指根据合同规定乙方应承担的与供货有关的辅助义务，比如运输、保险以及其它伴随服务，比如安装或指导安装、调试以及送货上门提供技术援助、培训、配合措施、维修响应和合同中规定乙方应承担的其它义务。

合同价是指根据中标的投标文件和合同规定，乙方在正确地履行合同义务后甲方应支付给乙方的价款。

甲方是指合同中明确规定的实际购买货物和接受服务的单位。

乙方是指合同中规定的提供货物和提供服务的单位。

损失是指合同一方因不履行合同义务而导致另一方及第三方的各种损失的费用，还包括守约方为减轻损失或维护权利而需支付的各种调查费用、车旅费用、律师费用等。

二、合同标的：

序号	货物（服务）名称	品牌	数量	交货期限	小计金额(元)
1	电梯	巨立、GPN30 (1000/1.5) 5/5/6	1	90 天	188700.00

三、合同总价款：大写人民币 壹拾捌万捌仟柒佰元整 ，小写￥ 188700.00 元。

合同总价款范围：合同总价应包括完成设备的供应、安装、调试、检测、总包管理、施工配合以及最长质保期内的维修、保养等招标内容所需的所有设备、材料、验收、劳务、服务等应有费用；中华人民共和国根据现行税法征收的与本合同有关的一切税费。全部费用由乙方承担，甲方不再支付报价之外的任何费用。

对于甲方在招标文件中所要求的及乙方在投标文件和合同中所承诺提供的功能，乙方应无条件提供，由于设计及其他原因所造成的额外费用由乙方自行承担。

四、交货地点、时间、方式：

1. 交货地点：乙方交货至甲方指定地点，所发生的运输等费用及货物的损坏造成的损失由乙方承担。

2. 交货时间： 90 天

3. 交货方式：乙方负责将货物安全完好运抵交货地点、安装调试并保证验收合格。

五、付款方式：

1. 付款步骤：

（1）合同签订生效后，甲方向乙方支付合同金额的 30%作为预付款；在本项目完工后，由甲方向乙方支付合同金额的 65%款项作为验收款；；电梯正常运行满 1 年且无其它质量问题，甲方付清 5%的尾款。

（2）在签订合同时，乙方明确表示无需预付款或者主动要求降低预付款比例的，甲方可不适用上述关于预付款的规定。

（3）按照《江苏省财政厅 国家金融监管总局江苏监管局 江苏省地方金融监督管理局关于在全省政府采购领域推行电子履约保函(保险)的通知》和相关法律法规规定，采购人如向中标(成交)供应商收取履约保证金的，供应商可以以履约保函(保险)的形式代替提供履约保证金。

2. 支付方式：本次货款以数字人民币形式支付。乙方账户信息如下：

开户名称：巨立电梯股份有限公司

开户银行：中国农业银行

数字人民币账户（数币钱包 ID）：0032000005693801

六、验收

1. 乙方提交的货物由甲方负责验收。

2. 甲方根据合同的规定接收货物，在接收时对货物的品种、规格、性能、质量、数量、外观以及配件等进行验收。甲方对货物的规格技术指标如有异议，应从验收结束之日起十五日内以书面形式提出。

七、保修期：

本项目经甲方验收合格后，乙方将提供 2 年质量保证期。质量保证期内，乙方负责对其提供的货物实行免费维修。

八、伴随服务

1. 乙方应提供所交付货物的全套技术文件资料，包括产品目录、软件备份、图纸、操作手册、使用说明、维护手册和服务指南等。

2. 乙方还应提供下列服务：货物的现场安装、启动和试运行；提供货物组装和维修所需的工具；在质量保证期内对所交付货物提供运行监督、维修、保养等。

3. 上述伴随服务的费用应包含在合同价中，不单独进行支付。

4. 货物的包装、储运、安装按国家有关规定执行。

九、质量保证

1. 乙方应保证所提供的货物是原制造厂商制造的、经过合法销售渠道取得的、全新的、未使用过的，并完全符合合同规定的品牌、规格型号、技术性能、配置、质量、数量等要求。

2. 技术性能无特殊说明，则按国家有关部门最新颁布的标准及规范为准。乙方应保证甲方在使用本合同项下的货物或其任何一部分时免受第三方提出侵犯其知识产权、商标权或工业设计权的起诉。如果发生此类问题，乙方应负责交涉并承担一切费用和法律责任。

3. 乙方应保证其提供的货物在正确安装、正常使用和保养条件下，在其使用寿命内具有良好的性能。货物验收后，在质量保证期内，乙方应对由于设计、工艺或材料的缺陷所发生的任何不足或故障负责，所需费用由乙方承担。

4. 在质量保证期内，如果货物的规格型号、配置、技术性能、原产地及制造厂商以及其他质量技术指标与合同约定不符，或证实货物是有缺陷的，包括潜在的缺陷或使用不符合要求的材料等，甲方应尽快以书面形式向乙方提出本保证下的索赔。

十、索赔

1. 甲方有权根据当地国家技术监督局、进出口商品检验局或其他具有法定资格的质检机构出具的检验证书向乙方提出索赔。

2. 如果乙方对缺陷负有责任而甲方提出索赔，乙方应按照甲方同意的下列一种或多种方式解决索赔事宜：

（1）乙方同意退货并用合同规定的货币将货款退还给甲方，并承担由此发生的一切损失和费用，包括利息、银行手续费、运费、保险费、检验费、仓储费、装卸费以及为保护退回货物所需的其他必要费用。

（2）根据货物低劣、损坏程度以及甲方所遭受损失的金额，经双方商定降低货物的价格。

（3）用符合合同规定的规格、质量和性能要求的新零件、部件或设备来更换有缺陷的部分或修补缺陷部分，乙方应承担一切费用和风险，并负担甲方蒙受的全部直接损失。乙方应相应延长修补和更换件的质量保证期。

3. 如果在甲方发出索赔通知后七天内乙方未作答复，上述索赔应视为已被乙方接受。如乙方未能在接到甲方索赔通知后七天内或甲方同意的延长期限内，按照上述规定的任何一种或多种方式解决索赔事宜并征得甲方同意，甲方有权从应付货款中扣回索赔金额，并拥有对赔偿不足部分进一步索赔的权利。

十一、履约延误

1. 乙方应按照合同规定的时间、地点交货和提供服务；甲方应按照合同规定的时间、地点接收货物和接受服务。

2. 如果乙方无正当理由拖延交货，将受到以下制裁：加收误期赔偿费、终止合同；如果甲方无正当理由拖延接收货物和接受服务，应承担相应责任。

3. 在履行合同过程中，如果乙方遇到可能妨碍其按时交货和提供服务的情况，或者甲方遇到可能妨碍其按时接收货物和接受服务的情况，应及时以书面形式将拖延的事实，可能拖延的期限和理由通知对方。甲方（或乙方）在收到乙方（或甲方）通知后，应尽快对情况进行评估，并确定是否通过修改合同，酌情延长交货时间和延期提供服务，或者终止合同。

十二、误期赔偿

1. 除合同规定外，如果乙方没有按照合同规定的时间交货和提供服务，或因运输及安装中货物缺损需要更换而影响实际交付使用时，乙方应向甲方支付误期赔偿费。误期赔偿费具体标准按合同总价每日千分之四计算。

2. 误期赔偿费可从应付货款中扣除。

3. 收取误期赔偿费不影响甲方采取合同规定的其他补救措施的权利。

4. 延期交货时间超过十五天或交货不符合合同约定满三次的，视为乙方严重违约，甲方有权立即解除合同，乙方仍需向甲方支付全部误期赔偿费，并赔偿甲方合同总额的 10%，返还甲方已支付的合同款。

十三、不可抗力

1. 如果乙方和甲方因不可抗力而导致合同实施延误或不能履行合同义务，不应该承担误期赔偿或不能履行合同义务的责任。因乙方或甲方先延误或不能履行合同而后遇不可抗力的情形除外。

2. 本条所述的“不可抗力”系指那些双方无法控制，不可预见的事件，但不包括双方的违约或疏忽。这些事件包括但不限于：战争、严重火灾、洪水、台风、地震以及其它双方商定的事件。

3. 在不可抗力事件发生后，当事方应在十五日内以书面形式将不可抗力的情况和原因通知对方。双方应尽实际可能继续履行合同义务，并积极寻求采取合理的方案履行不受不可抗力影响的其他事项。双方应通过友好协商在合理的时间内达成进一步履行合同的协议。

十四、争端的解决

1. 甲方和乙方应通过友好协商，解决在执行本合同过程中所发生的或与本合同有关的一切争端。如从协商开始十天内仍不能解决，可向有关合同管理部门提请调解。

2. 如果调解不成，双方中的任何一方可向人民法院提起诉讼。诉讼由合同签订地人民法院管辖。

3. 诉讼费由败诉方负担。

4. 因合同部分履行引发诉讼的，在诉讼期间，除正在进行诉讼的部分外，本合同的其它部分应继续执行。

十五、违约终止合同

1. 在甲方因乙方违约而按合同约定采取的任何补救措施不受影响的情况下，甲方可在下列情况下向乙方发出书面通知，提出终止部分或全部合同。

（1）如果乙方未能在合同规定的限期或甲方同意延长的限期内提供部分或全部货物和服务。

（2）如果乙方未能履行合同规定的其它任何义务。

（3）如果乙方在本合同的竞争或实施中有腐败和欺诈行为。为此，定义如下：“腐败行为”是指提供、给予、接受或索取任何有价值的东西来影响采购人员在采购过程或合同实施过程中的行为；“欺诈行为”是指为了影响采购过程或合同实施过程而谎报事实，损害甲方的利益，包括供货单位之间串通，人为地使供货活动丧失竞争性，损害甲方所能获得的权益。

2. 如果甲方根据以上的规定，终止了全部或部分合同，甲方可以依其认为适当的条件和方法购买与未交货物类似的货物，乙方应对购买类似货物所超出的那部分费用负责。并且，乙方应继续履行合同中未终止的部分。

3. 如果甲方违约，应承担相应的违约责任。

十六、破产终止合同：如果乙方破产或丧失清偿能力，甲方可在任何时候以书面形式通知乙方终止合同而不给乙方补偿。该终止合同将不损害或影响甲方已经采取或将要采取任何补救措施的权力。

十七、政府采购法对政府采购合同变更终止的规定：政府采购合同的双方当事人（指甲乙双方）不得擅自变更、中止或者终止合同。政府采购合同继续履行将损害国家利益和社会公共利益的，双方当事人应当变更、中止或者终止合同。有过错的一方应当承担赔偿责任，双方都有过错的，各自承担相应的责任。

十八、合同转让和分包：本项目不得转包、分包。

十九、需要补充的合同条款：无

二十、合同生效

1. 双方签约人为各自法定代表人或被授权代表。

2. 本合同系指本文件及其附件中的所有部分，招标文件、中标的投标文件、中标通知书、中标人在招标过程中的澄清和承诺等为本合同不可缺少的组成部分。

3. 本合同自甲乙双方签字盖章之日起生效。

4. 本合同壹式肆份，甲乙双方各执贰份，各份具有同等法律效力。

5. 本合同应按照中华人民共和国的现行法律进行解释。

6. 合同修改：除甲乙双方签署书面修改、补充协议，并成为本合同不可分割的一部分之外，本合同条件不得有任何变化或修改。

二十一、其他

1、合同附件：

附件 1、土建布置图

甲方（公章）：

法定代表人（或授权代表）：郑溢


签约日期：2025.11.12


乙方（公章）：


法定代表人（或授权代表）：


签约日期：2025.11.12


合同签订地：江苏省昆山市

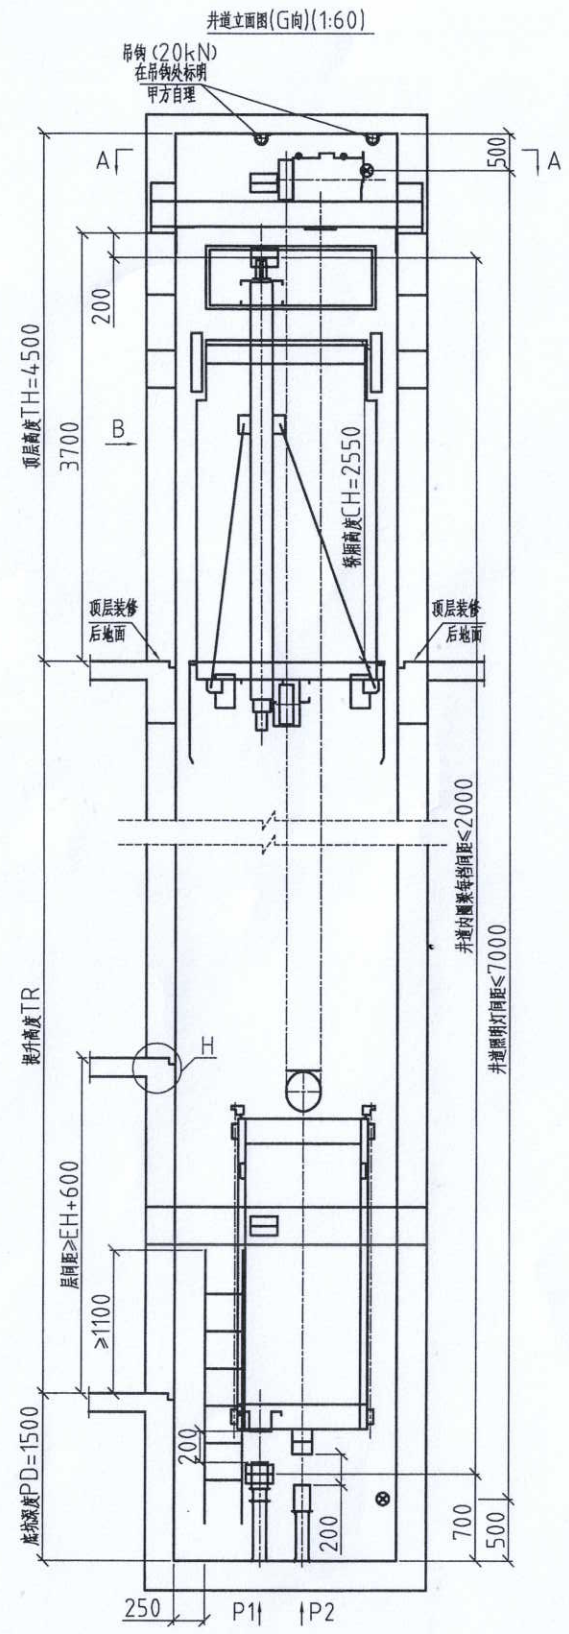

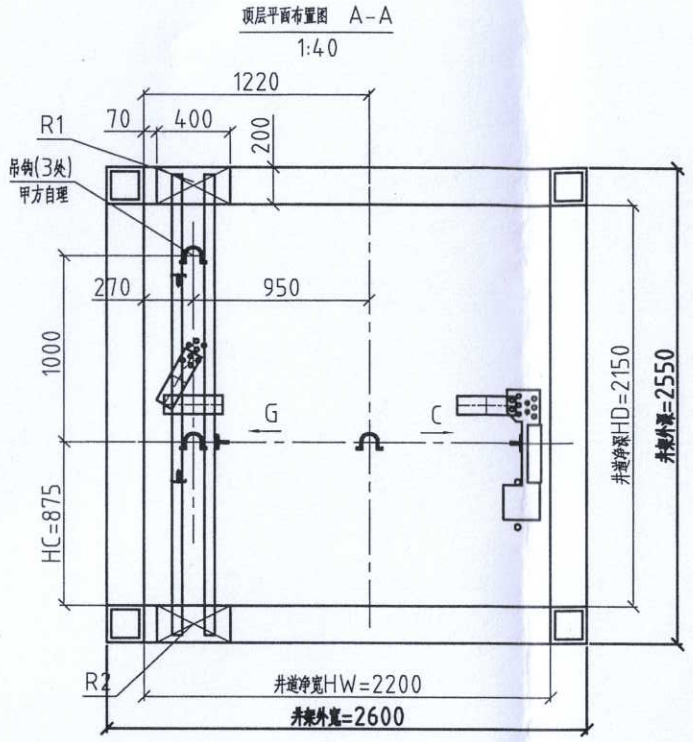

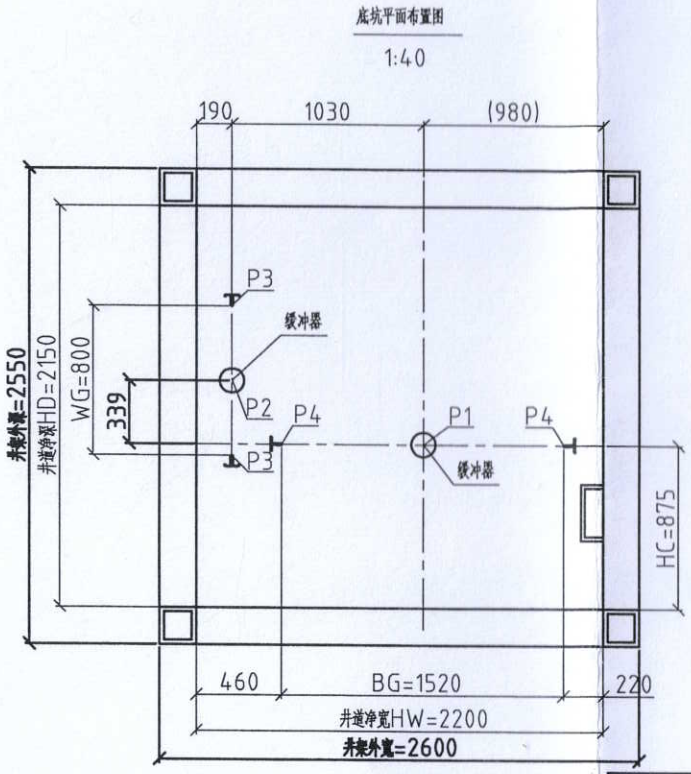

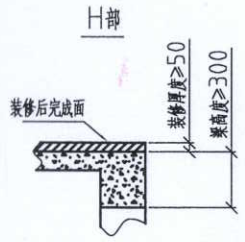

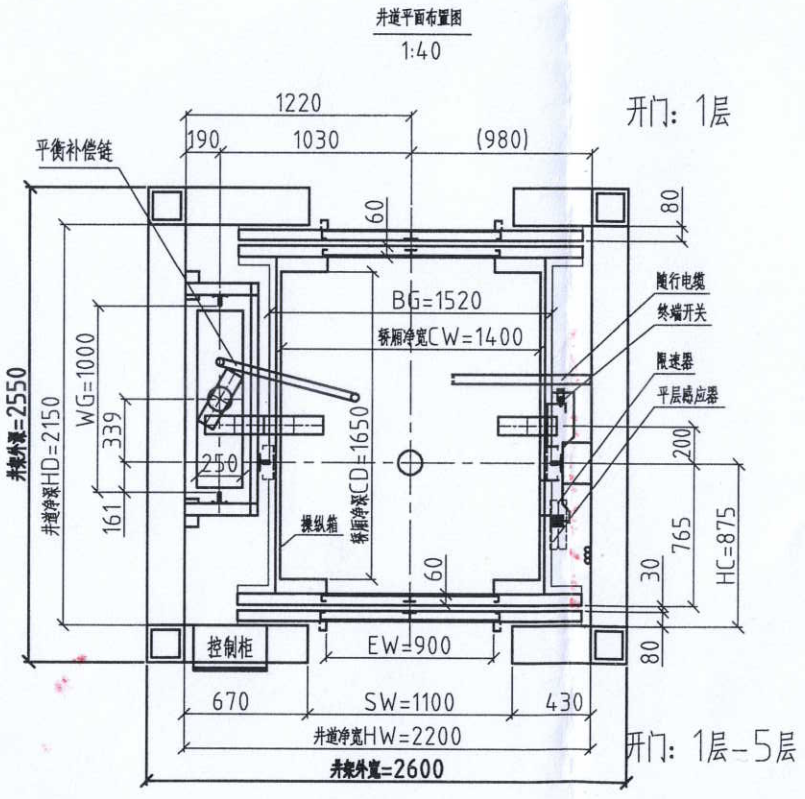

全套井道（钢结构及其附件）客户自理

3200 MRL 无机房乘客电梯

产品型号	GPN30	
额定载荷 (kg)	1000	
额定速度 (m/s)	1.5	
最大停站数	28	
最大提升高度 (m)	75	
最小底坑深度 (mm)		
最小顶层高度 (mm)		
电机功率 (kW/台)	9.2	
电源容量 (kVA/台)	14	
动力电源	380V 50Hz 三相五线	
照明电源	220V 1kVA/台	
支撑点受力 (kN)	R1=35	P1=88
	R2=29	P2=68
	R3=29	R4=29
轿厢尺寸 (mm)	1400×1650×2550 (宽×深×高)	
开门形式尺寸 (mm)	中分 900×2100	

用户签字盖章处：

日期：

供方签字盖章处：

日期：

合同号：JL2025-ct240


设备号：

注：本图需双方签字盖章后生效，本图非按比例绘制，请以标注尺寸为准，全部尺寸单位为mm。

变更记录	版本	标记	签名	日期	变更内容
	D	④			
	C	③			
	B	②			
	A	①			


项目名称	苏州市平江中学校教学楼电梯采购项目						
设计	谭曾烨	20251112	电梯土建总体布置图				
校对	郭振	20251112	图号	GT2510053B			
审核	[illegible]	20251112	共2页	第1页	比例	1:50	版本 B

巨立Joylive 巨立电梯股份有限公司

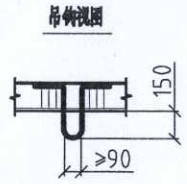


吊钩视图


吊钩承重详见井道立面图，甲方自理
供参考，结构尺寸由土建设计定

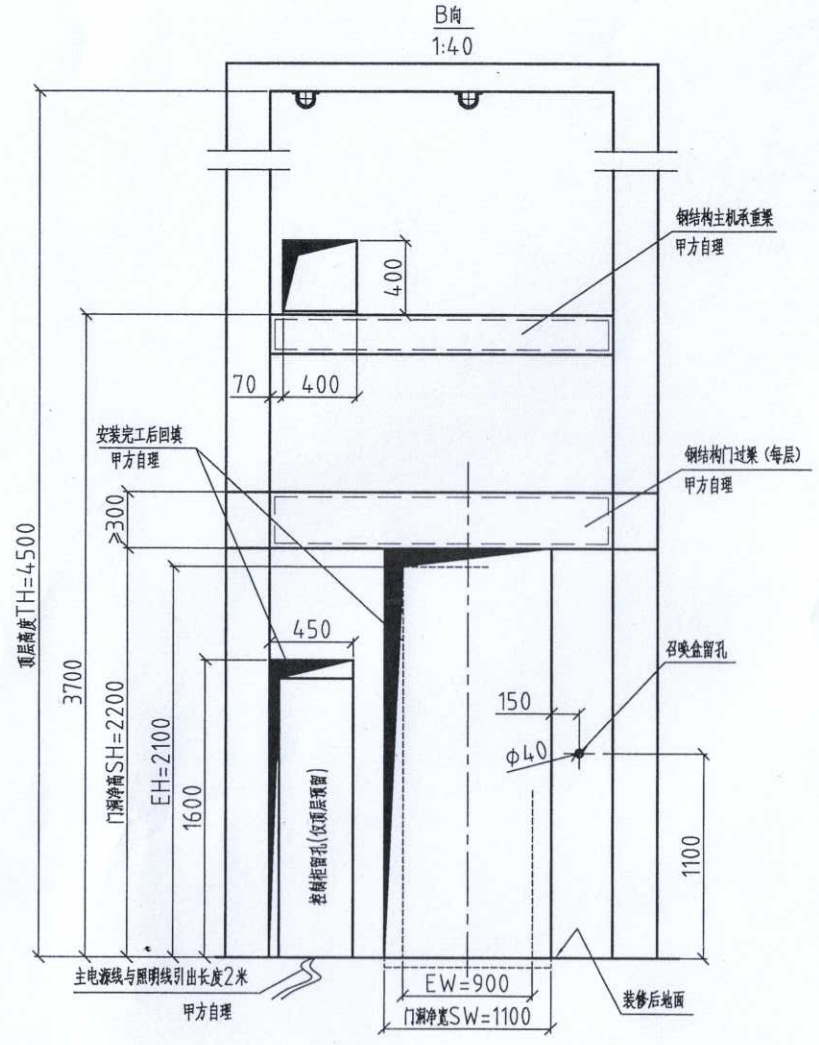

甲方自理：
1、厅门口及召唤盒孔待电梯
安装完工后由置方物业或装修

门洞留孔图（E向）

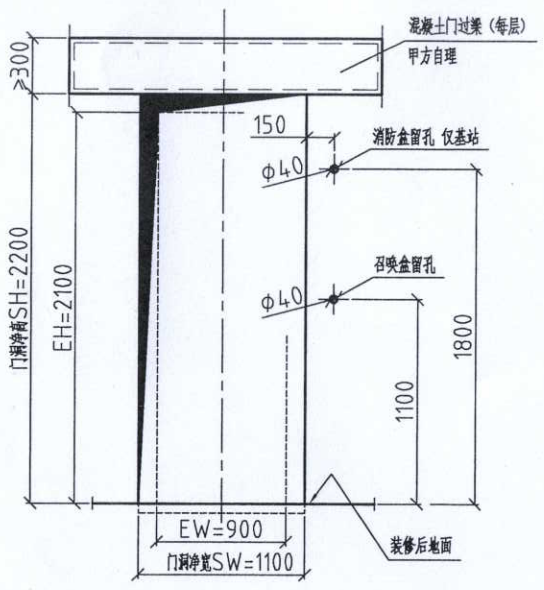

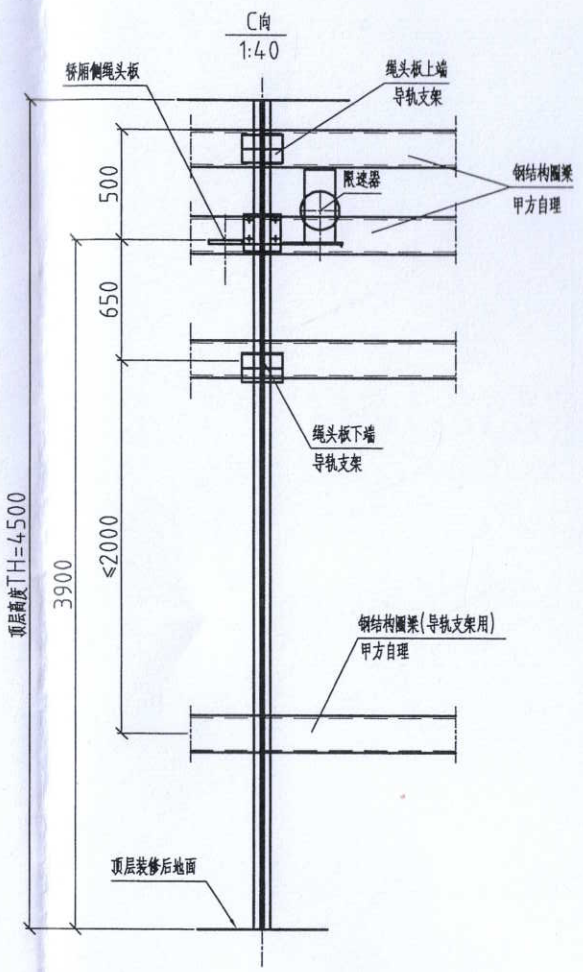

代码	说明	TH	顶层净高
CW	轿厢净宽	PD	底坑净深
CD	轿厢净深	TR	提升高度
CH	轿厢高度	MW	机房净宽
EW	开门净宽	MD	机房净深
EH	开门净高	MH	机房净高
SW	门洞净宽	BG	轿厢轨距
SH	门洞净高	WG	对重轨距
HW	井道净宽	CC	主副轨距
HD	井道净深	HC	主轨前距

请按实际数据填写	
36层	
35层	
34层	
33层	
32层	
31层	
30层	
29层	
28层	
27层	
26层	
25层	
24层	
23层	
22层	
21层	
20层	
19层	
18层	
17层	
16层	
15层	
14层	
13层	
12层	
11层	
10层	
9层	
8层	
7层	
6层	
5层	4500
4层	4000
3层	4000
2层	4000
1层	4000
-1层	
-2层	
PD	1500
层站	高度(mm)

5层5站6门

合同号：JL2025-05240

全套井道（钢结构及其附件）客户自理

甲方（业主和土建承包商等）应完成的工作

一、电源要求：
1、需方应将电源送到机房门旁或控制屏预留孔旁的墙上，高度约1.5m。电源箱应能用锁或其它等效装置锁住，如几台梯共用一个机房，各梯的主电源开关应易于识别。
2、供电电压允许波动范围为±7%，提供接地电阻小于4Ω的接地装置。
3、零线和接地线应分开，动力电源（三相五线）和照明电源应分开。
二、井道要求：
4、井道应为电梯专用，不得装设与电梯无关的设备（如管道、电缆等）。电梯井道应有效阻止人体进入。井道前墙（门洞侧）允许偏差为0~+30mm，井道侧墙、后墙允许偏差为0~+50mm，不得有突出的梁、柱等。
5、井道壁的耐压≥24Mpa，推荐采用全混凝土结构形式制作，如为砖墙结构，应按图中要求浇制圈梁，高度≥300mm。
6、底坑应防水，底坑下面如果有人能到达的空间（如地下室），应设置对重安全钳，且底坑的底面应至少按5000N/m²载荷设计。
7、最小楼间距为2700mm。
8、相邻两个层站间距>11m时，应在中间设置宽≥350mm，高≥1800mm的安全门。
三、机房要求（无机房电梯不适用）：
9、应考虑适于主机运输的通道，门口处必须畅通，门应向外开启，并且能上锁。
10、机房应设置永久安装的电气照明，人员需要工作的任何地方的地面照度至少200Lx。
11、机房内的通风窗、排风扇等需安装完毕，保持机房内相对湿度≤85%，温度+5℃~40℃。
12、当采用梯子作为机房通道时，靠近其顶端应设置便于握到的把手。
13、机房楼板预留孔四周应设置50mm高凸缘。
14、地面应平整，楼板能承受500kg/m²的安装载荷。
15、电梯主机承重梁（钢梁）必须支承在混凝土座上，该座应一直延伸到建筑物结构的承重梁或承重墙上，承重面应预埋相同尺寸的钢板，厚度≥20mm，承重梁的入墙深度不应小于75mm。
16、机房内吊钩应标明最大承重力。
17、机房有台阶且台阶高度超过500mm时，应设置爬梯，台阶四周应防护栅栏，其高度≥900mm。
四、其它：
18、用户选择有线五方通话功能时，从机房到值班室的布线工作及电缆材料由用户自理。分线制对讲机系统布线要求：每台电梯均需使用一根电缆连接至值班室，电梯至值班室的每条电缆总长均不得超过1000米，每条电缆线中单根线线径≥RVV0.75mm²，线阻≤50Ω。总线制对讲机系统布线要求：值班室至支线回路末端电梯间的电缆总长不得超过2000米，每条电缆线中单根线线径≥RVV0.75mm²，线阻≤50Ω；电梯至值班室对讲系统的总线，每条支路不得超过30台。
19、图中相关尺寸均为净空尺寸，门口留洞以装修后的地面为基准。未注墙厚默认为240mm，最小墙厚需≥160mm。
20、图中有不明之处，请及时与我司相关销售作表或技术部门联系。

项目名称	苏州市平江中学校教学楼电梯采购项目						
设计	谭曾烨	20251112	电梯土建总体布置图				
校对	郭磊	20251112	图号	GT2510053B			
审核	2025.11		共2页	第2页	比例	1:50	版本 A

巨立Joylive 巨立电梯股份有限公司