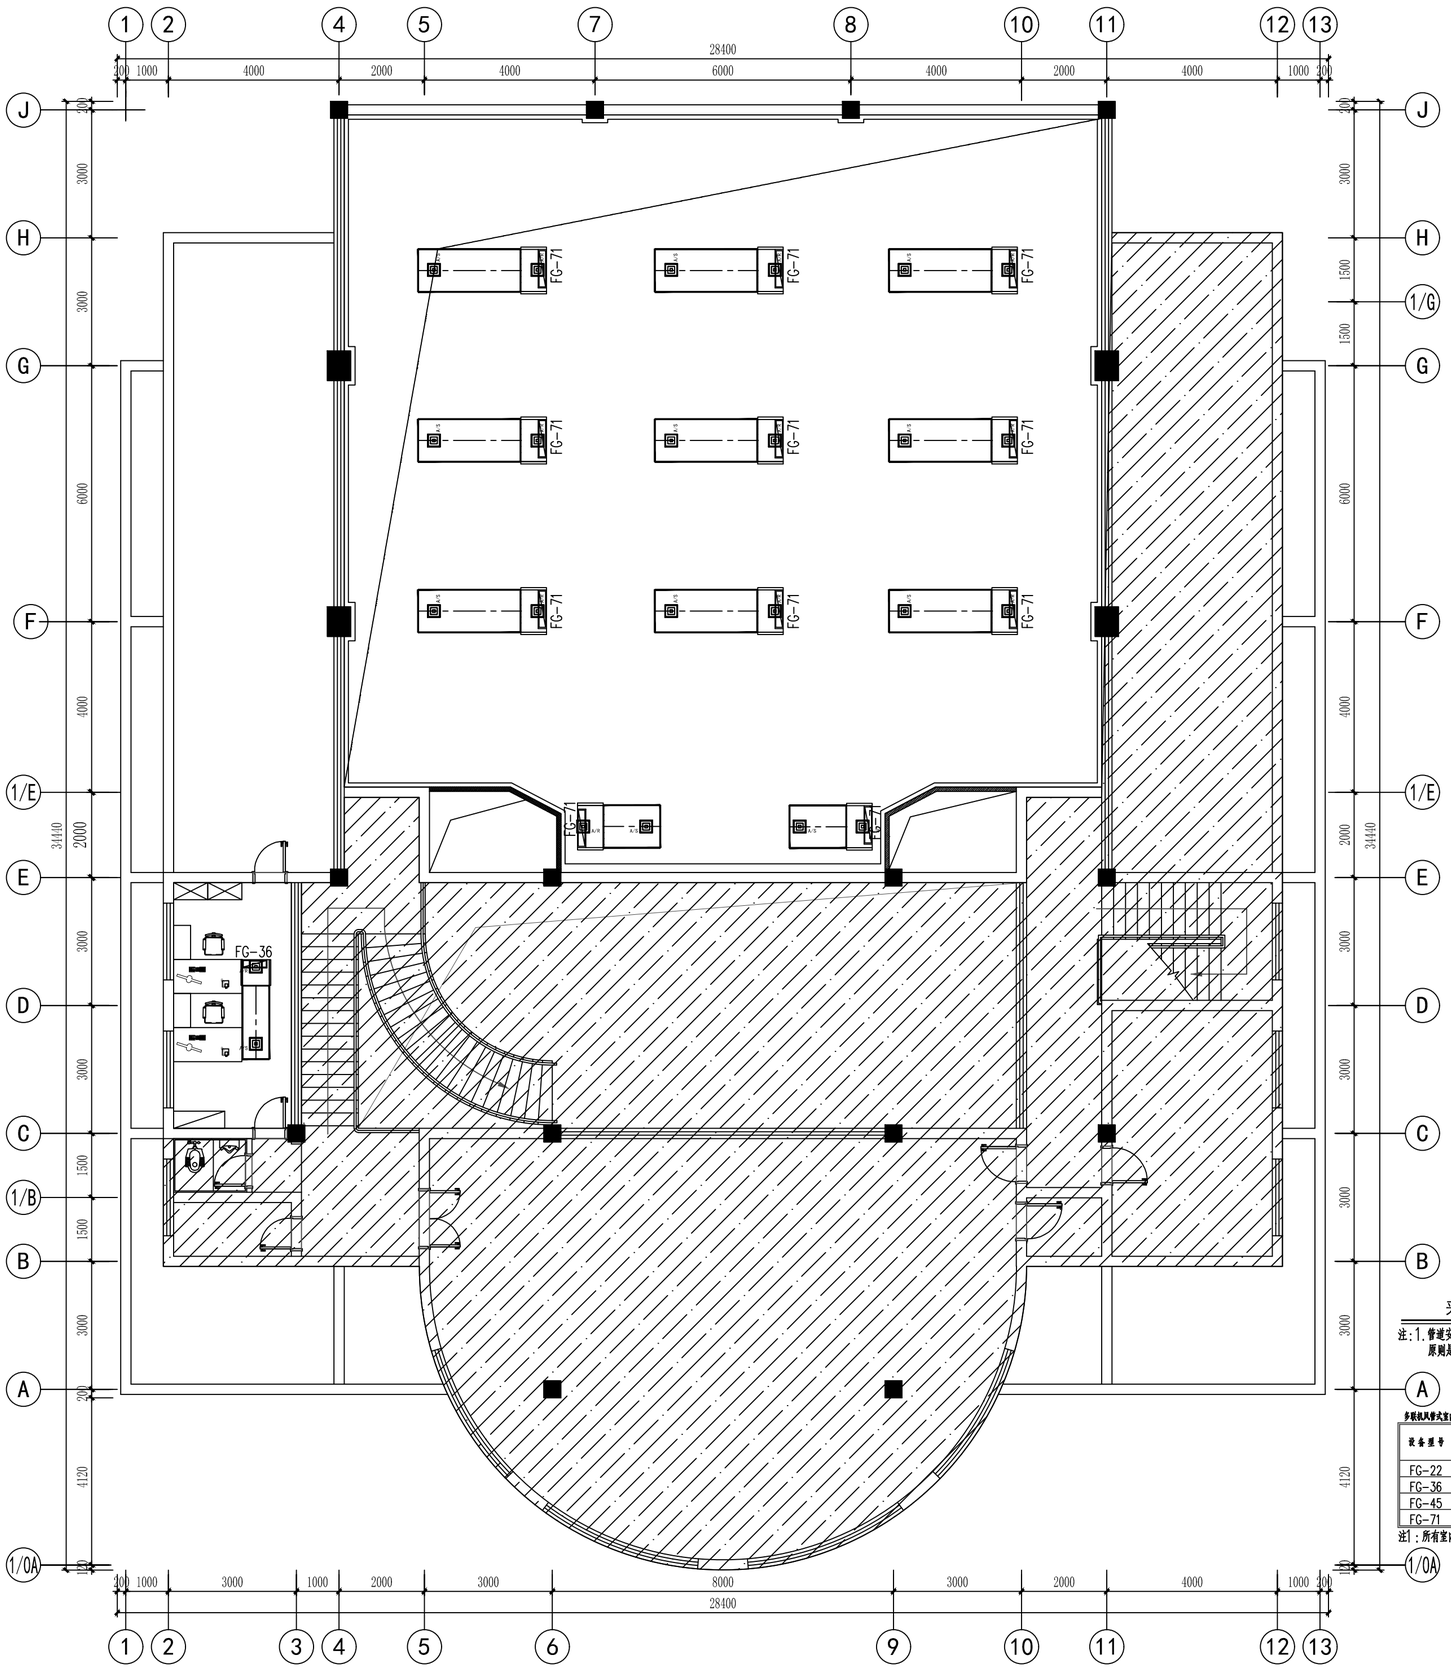

夹层通风及空调风管平面图　1:100

注：1.管道安装过程中，风管优先贴梁下安装，如遇有与其他管道或梁柱相碰的，可根据现场情况作适当调整，原则是有压管道让无压管道、小管让大管。

多联机风管式室内机接管尺寸、风口规格

设备型号	进风管主管尺寸	回风口尺寸（门便埋回风口）	散流器（带调节）进风口喉部尺寸		双层百叶进风口尺寸	
			1个进风口	2个进风口	1个进风口	2个进风口
FG-22	630X160	600X150	250X250		500X150	
FG-36	630X160	600X150	250X250		500X150	
FG-45	800X160	600X200	360X360		600X200	
FG-71	1000X160	800X200	360X360		600X200	

注1：所有室内机所接风口尺寸为暂定值，待设备订货、装修方案确定后，需与相关单位协商后再最终确定。

盖章栏：

（未盖出图专用章本图无效）

中城科泽工程设计集团有限责任公司
Zhongcheng Keze Architects&Engineers
工程设计证书编号：A232012403

本图版权属我公司所有，除该工程外对本图的任何用途和复制，须获得我公司的书面许可
THE OWNERSHIP OF THE COPYRIGHT IN THIS DRAWING IS RETAINED BY ZHONG CHENG KEZE ENGINEERING DESIGN CO., LTD WRITTEN CONSENT MUST BE OBTAINED BEFORE ANY USE OR REPRODUCTION OF THE DRAWING

合作设计单位
JOINED DESIGNER

签署栏 SIGNATURE		
制图 DRAWN BY	张伟	
设计 DESIGNED BY	张伟	
校对 CHECKED BY	田超	
专业负责人 ENGINEER RESPONSIBLE BY	季玉忠	
项目负责人 PROJECT DIRECTOR BY	季玉忠	
审核 VERIFIED BY	季玉忠	
审定 APPROVED BY	乔恒云	

会签栏 COUNTERSIGN			
建筑 ARCHITECTURE		电气 ELECTRIC	
结构 STRUCTURE		暖通 HVAC	
给排水 K.&SAN		智能 AUTO.	

建设单位 CLIENT	中共扬州市江都区委党校
工程名称 PROJECT	中共扬州市江都区委党校部分消险项目设计
图纸名称 DRAWING TITLE	夹层通风及空调风管平面图

设计编号 JOB NO.	2024-JSS-32	图号 DRAWING NO.	暖施-05
设计阶段 STATUS	施工图	版次 VERSION	A
比例 SCALE	见图	日期 DATE	2024.11