

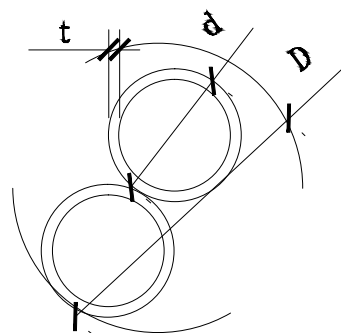


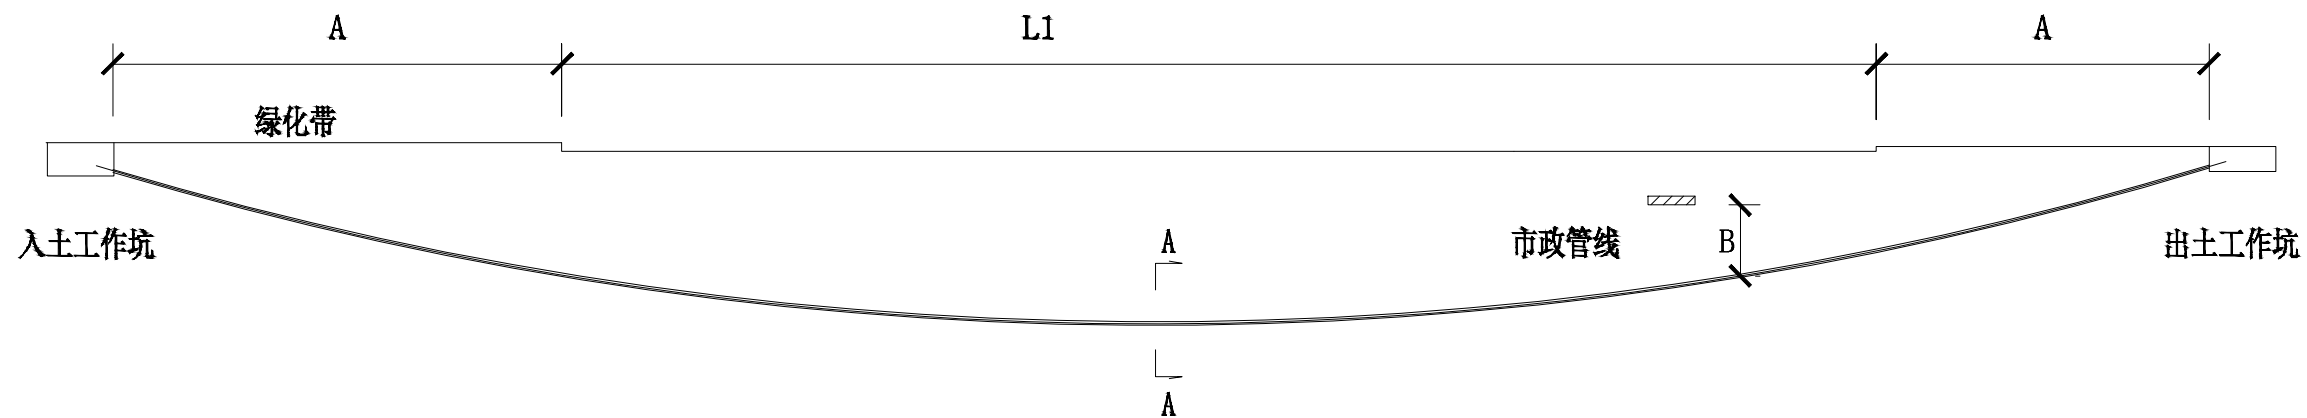

2孔断面

A-A剖面

管口封堵示意图

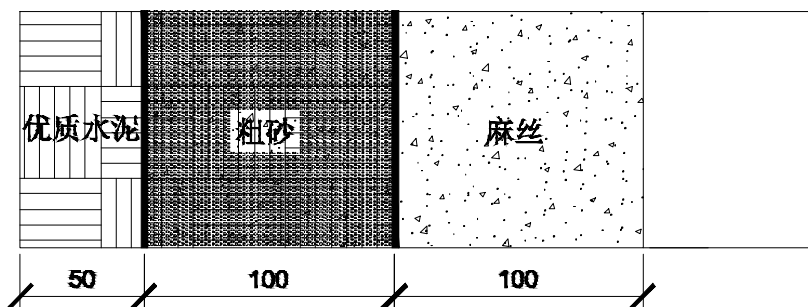

项目	深度
城市道路	与路面垂直距离=1.5m
公路	与路面垂直距离=1.8m;路基坡脚地面以下=1.2m
高速公路	与路面垂直距离=2.5m;路基坡脚地面以下=1.5m

说明：1. 两端工作井待拉管穿越完毕后结合连接的电缆沟（电缆排管）尺寸和高差情况，确定工作井尺寸。图中出、入土工作坑可以根据实际情况进行调整。

2. 图中各数值：

A—根据拉管最低点与出、入土点高差确定的出、入土水平最小距离。

B—与其它市政管线的最小保护距离，根据规范规程确定。

D—回扣孔直径，推荐800~1000mm。

L1—拉管穿越的道路水平距离。

$X=2A+L1$ ，非开挖拉管水平距离

常州伊泰电力设计有限公司 设计证书号:A232018615				10kV江苏省连云港市中级人民法院 配电		施工(设计)阶段	
批 准	丁文彬	校 核	陈乾	拖管断面示意图			
审 核		设 计	丁妍妍				
会 签	张建康	制 图		比 例		图 号	D0101-16
		日 期	2025.05				