

设计单位
DESIGN UNIT



顺风建筑规划设计有限公司
工程设计证书编号: A235044076

说明
本图纸的版权, 属顺风建筑规划设计有限公司所有, 不得用于本工程以外范围。
本图纸需手续齐全方可用于施工。

曹家村
工程量概况

项 目	单 位	数 量
新增花坛围墙	m	1500
新增围墙	m	1212
围墙(加高)	m	27
6米高太阳能灯	个	67
新增一处停车场	m ²	280
房屋外立面出新(特制抹灰加外饰弹性涂料二遍)	m ²	88
池塘护栏(成品塑木栏杆)	m	25
村牌	个	1
村口景观小品打造	m ²	50
围墙围墙	m	44

5-6cm花岗岩11mm
5-6cm花岗岩17mm
5-6cm花岗岩18mm
10cm花岗岩10mm
7cm花岗岩10mm



设计专用章
DESIGN APPROPRIATION CHAPTER

注册执业章
REGISTERED SEAL

建设单位
ORGANIZATION
句容市后白镇二圣村村委会

项目名称
ITEM NAME
句容市后白镇二圣村宜居宜业和美乡村建设工程

子项名
SUB PROJECT

图纸名称
DRAWING TITLE
曹家村改造平面

项目负责人
PROJECT DIRECTOR
巴毅 巴毅

审定人
APPROVED BY
王震 王震

专业负责人
DISCIPLINE RESPONSIBLE BY
巴毅 巴毅

审核人
EXAMINED BY
黄淑乙 黄淑乙

校对人
CHECKED BY
袁坤 袁坤

设计人
DESIGNED BY

制图人
DRAWN BY

设计编号
PROJECT NO.

版次
VERSION
A 图号
DRAWING NO. 02

比例
SCALE 1:100 日期
DATE 2025.05
专业
PROFESSIONAL 图别
STATUS 施工图



专业	日期	姓名

设计单位
DESIGN UNIT

顺风建筑规划设计有限公司
工程设计证书编号: A235044076

说明
本图纸的版权, 属顺风建筑规划设计有限公司所有, 不得用于本工程以外范围。
本图纸需手续齐全方可用于施工。

设计专用章
DESIGN APPROPRIATION CHAPTER

注册执业章
REGISTERED SEAL

建设单位
ORGANIZATION
句容市后白镇二圣村民委员会

项目名称
ITEM NAME
句容市后白镇二圣村宜居宜业和美乡村建设工程


子项名
SUB PROJECT

图纸名称
DRAWING TITLE
万港村改造平面


项目负责人 PROJECT DIRECTOR	巴毅	
审定人 APPROVED BY	王震	
专业负责人 DISCIPLINE RESPONSIBLE BY	巴毅	
审核人 EXAMINED BY	黄淑乙	
校对人 CHECKED BY	袁坤	
设计人 DESIGNED BY		
制图人 DRAWN BY		
设计编号 PROJECT NO.		
版次 VERSION	A	图号 DRAWING NO. 06
比例 SCALE	1:100	日期 DATE 2025.05
专业 PROFESSIONAL		图别 STATUS 施工图

图	号	01
图	名	明渠
图	比	1:100
图	尺	1:100
图	日	2025.05
图	地	施工
图	专	图
图	号	08

明渠：宽度30cm，砌筑400cm高

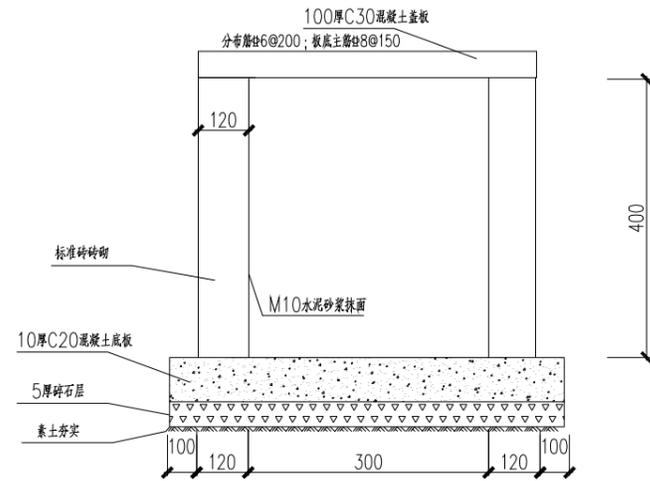


接户路水泥做法

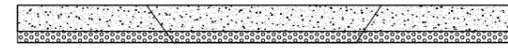

10cm厚C30混凝土路面
铺设5cm厚碎石层压实
路基平整


停车位及健身广场硬化场地做法

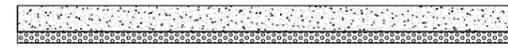

不做复合砂浆、环氧地坪漆
15cm厚C30水泥混凝土铺设
10cm碎石垫层
原地面整平碾压(压实度不低于92%)
土方开挖40cm

花坛及矮墙做法


砌筑50cm高,240宽矮墙段,采用仿古青砖,白水泥砂浆勾缝

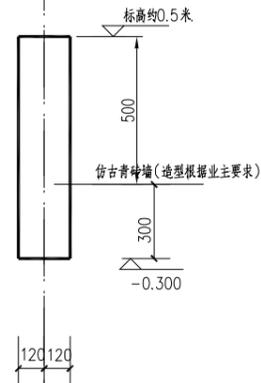

矮墙剖面

造型高墙做法

砌筑1200cm高,240宽矮墙段,采用仿古青砖,白水泥砂浆勾缝

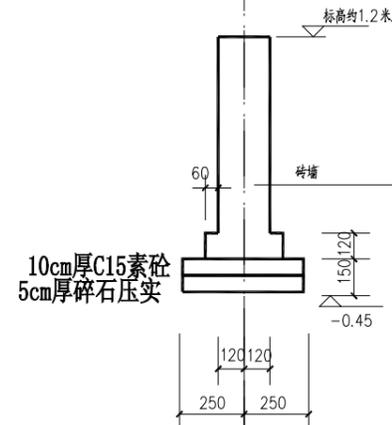

高墙剖面

设计单位
DESIGN UNIT



顺风建筑规划设计有限公司
工程设计证书编号: A235044076

说明

本图纸的版权,属顺风建筑规划设计有限公司所有,不得用于本工程以外范围。
本图纸需手续齐全方可用于施工。

设计专用章
DESIGN APPROPRIATION CHAPTER

注册执业章
REGISTERED SEAL

建设单位
ORGANIZATION
句容市后白镇二圣村村民委员会

项目名称
ITEM NAME
句容市后白镇二圣村宜居宜业和美乡村建设工程

子项名
SUB PROJECT

图纸名称
DRAWING TITLE
做法大样1

项目负责人 PROJECT DIRECTOR	巴毅	巴毅
审定人 APPROVED BY	王震	王震
专业负责人 DISCIPLINE RESPONSIBLE BY	巴毅	巴毅
审核人 EXAMINED BY	黄淑乙	黄淑乙
校对人 CHECKED BY	袁坤	袁坤
设计人 DESIGNED BY		
制图人 DRAWN BY		
设计编号 PROJECT NO.		
版次 VERSION	A	图号 DRAWING NO. 08
比例 SCALE	1:100	日期 DATE 2025.05
专业 PROFESSIONAL		图别 STATUS 施工图

