

江苏凌翰工程设计有限公司 JIANGSU LINGHAN ENGINEERING DESIGN CO.LTD.			图 纸 目 录			
			版本序号__0__ 第__1__页 共__1__页			
建设单位	连云港高级中学		设计编号	NA250201	设计阶段	施工图
项目名称	连云港高级中学棒球场（风雨操场）改造设计		子项名称	棒球场	设计专业	建筑
序 号	图 号	图 纸 名 称	图 幅	日 期	备 注	
1	JS00	图纸目录	A3			
2	JS01	施工图设计说明 构造做法 门窗表	A1			
3	JS02	一层平面图 屋顶平面图	A1+1/4			
4	JS03	南立面图 北立面图 东立面图 西立面图 1-1剖面图	A1+1/4			
5						
6						
序 号	图 号	图 纸 名 称	图 幅	日 期	备 注
24					
25					
出 图 盖 章 区					
制 表		校 对		审 核	
			日 期	2025.06	


Co-designed by

LICENSE STAMP

FIRE PROOF EXAMINATION APPROVAL(CIVIL AIR DEFENCE PERMISSION STAMP)

子项名称	
------	--

出图日期	2025.06	版 本	
------	---------	-----	--

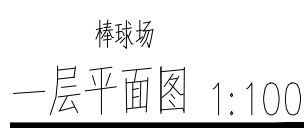

合作设计

Co-designed by

注册章：

LICENSE STAMP

消防自审章(人防出图章)：

FIRE PROOF EXAMINATION APPROVAL(CIVIL AIR DEFENCE PERMISSION STAMP)

出图章：

PERMISSION STAMP

职 责	姓 名	签 字
项目负责人	谢春灵	谢春灵
方 案	魏渤杭	魏渤杭
专业负责人	谢春灵	谢春灵
设 计	冒 洁	冒洁
校 对	李军委	李军委
审 核	谢春灵	谢春灵
审 定	王 楠	王楠
批 准	王 敏	王敏

方 案	魏渤杭	
建 筑	谢春灵	电 气 王敏
结 构	王敏	智 能
给 排 水		暖 通

建设单位 连云港高级中学

项目名称 连云港高级中学棒球场（风雨操场）改造设计

子项名称


图纸名称 1-1剖面图
南立面图 北立面图
东立面图 西立面图

设计编号 NA250201 专 业 建筑


设计阶段 施工图 图 号 JS-03

出图日期 2025.06 版 本


本图未加盖出图专用章无效。

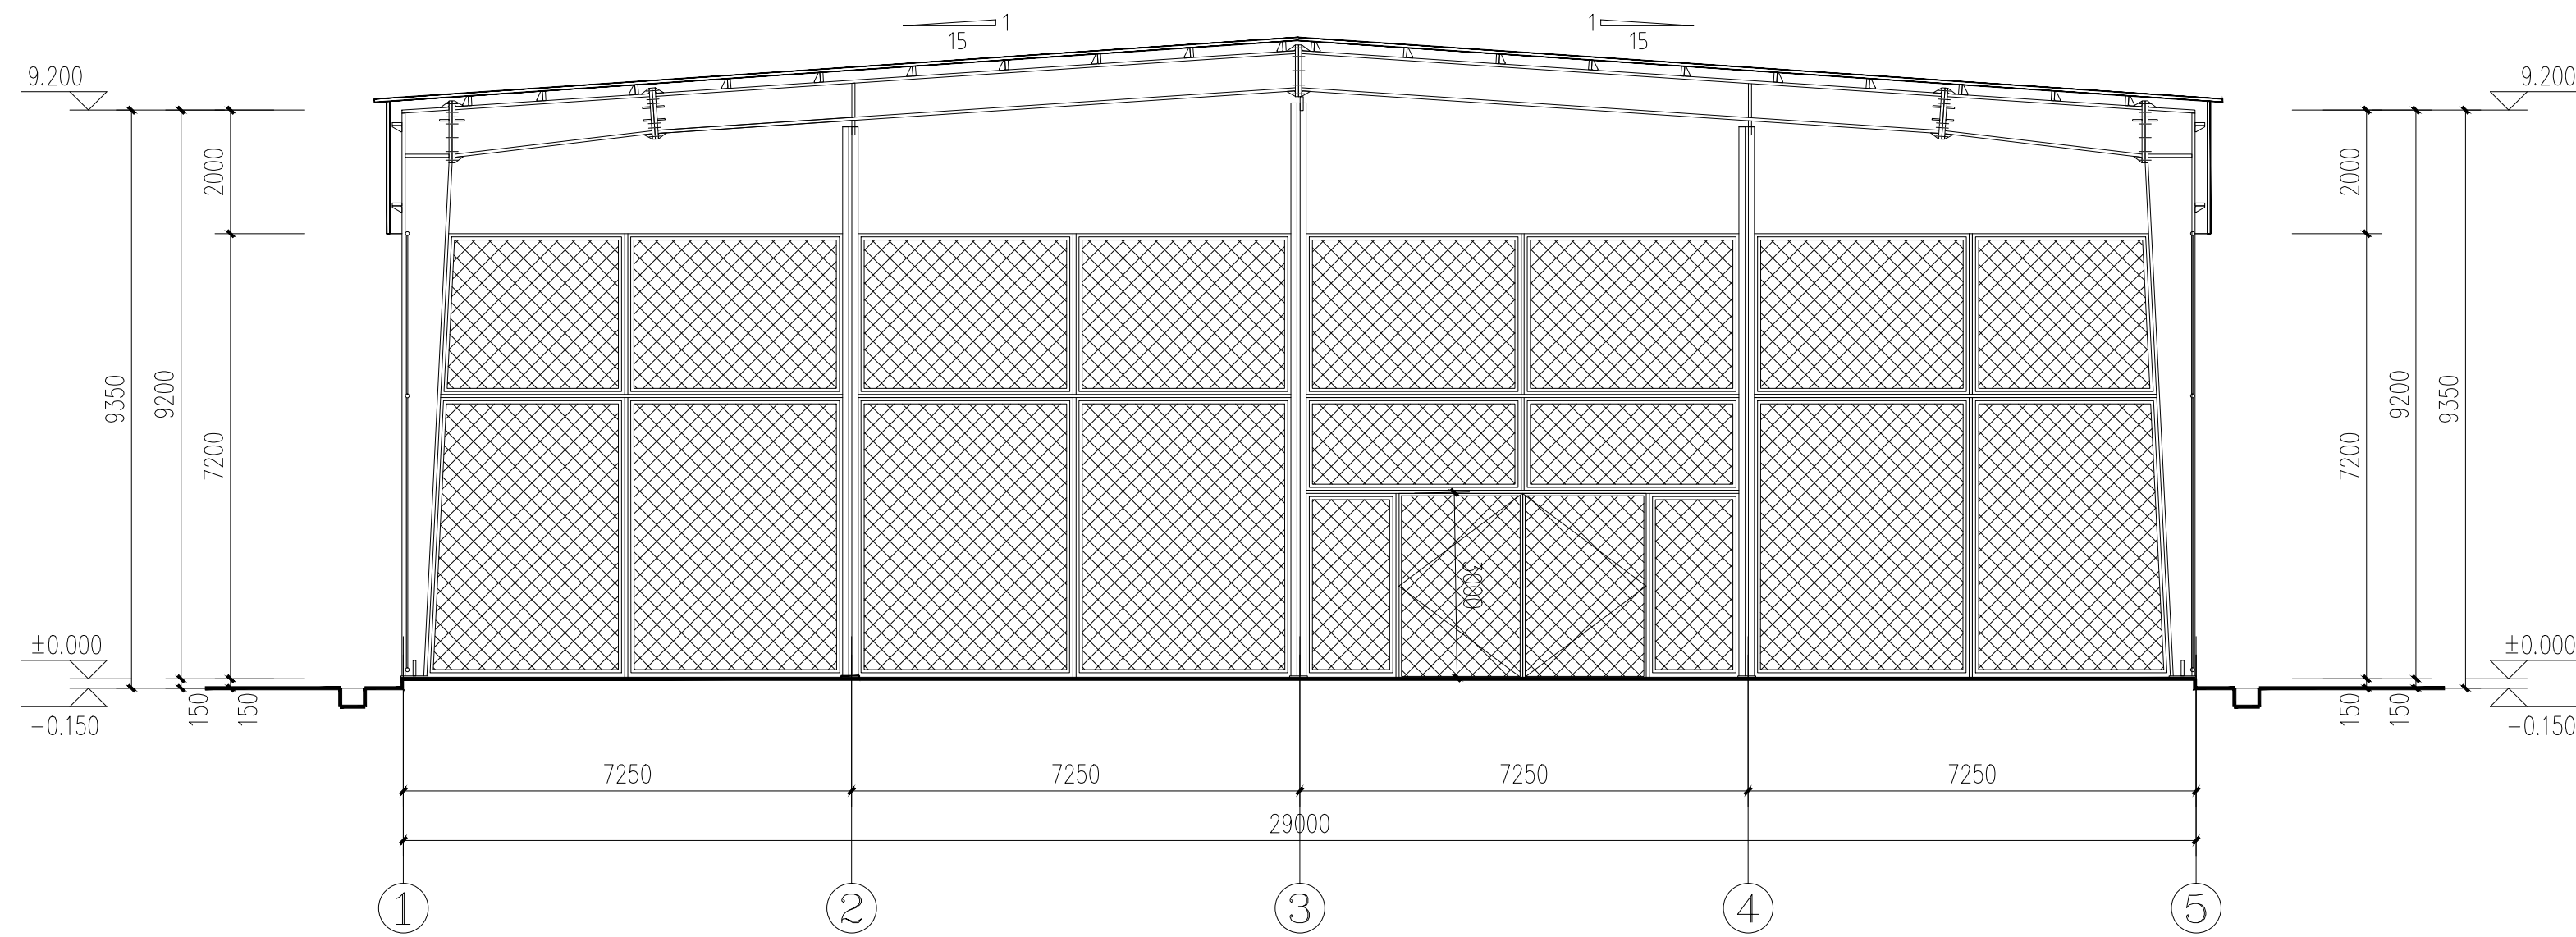


1-1 剖面图 1:100

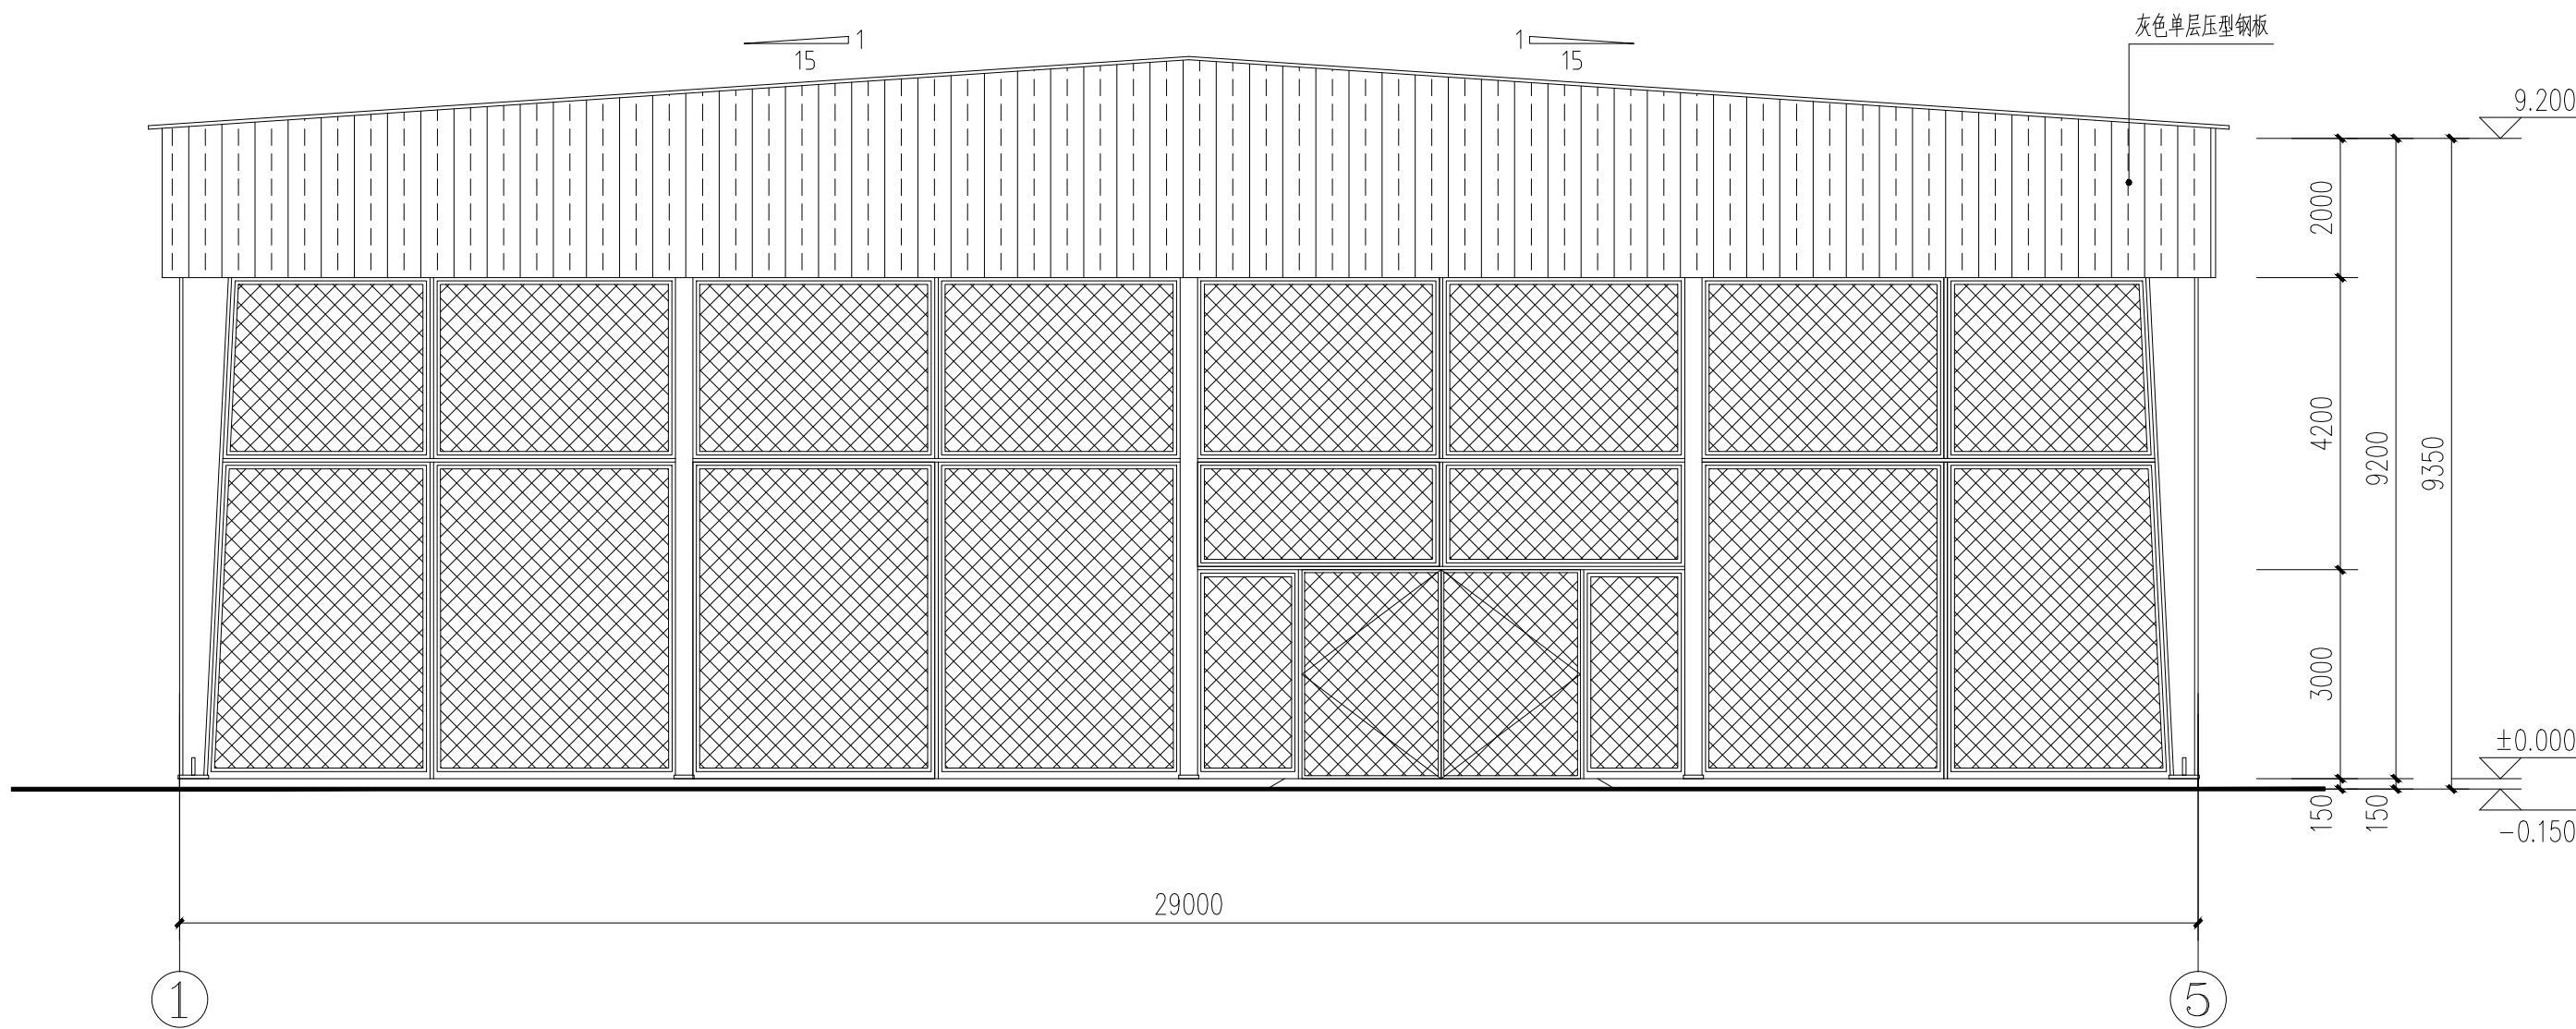


南立面图 1:100

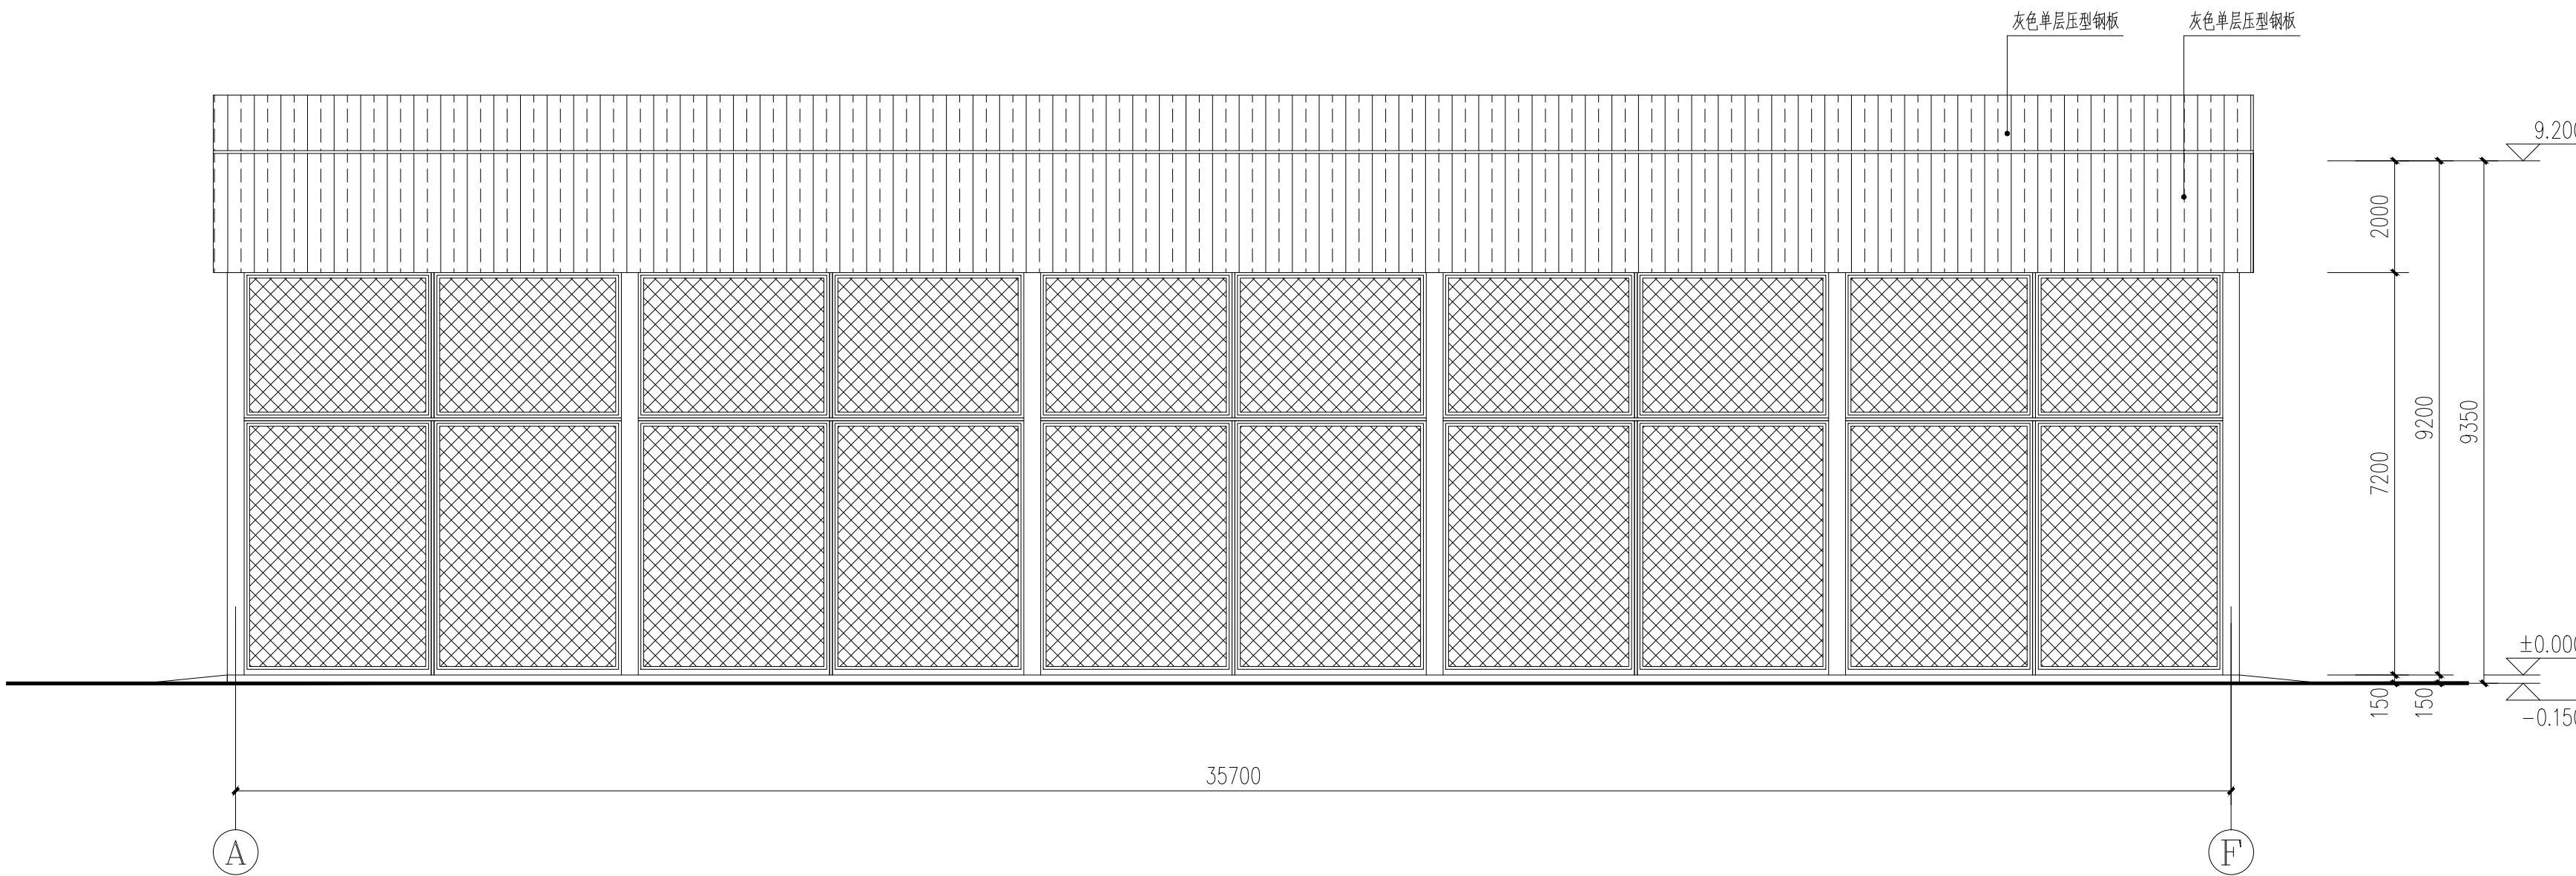

东立面图 1:100

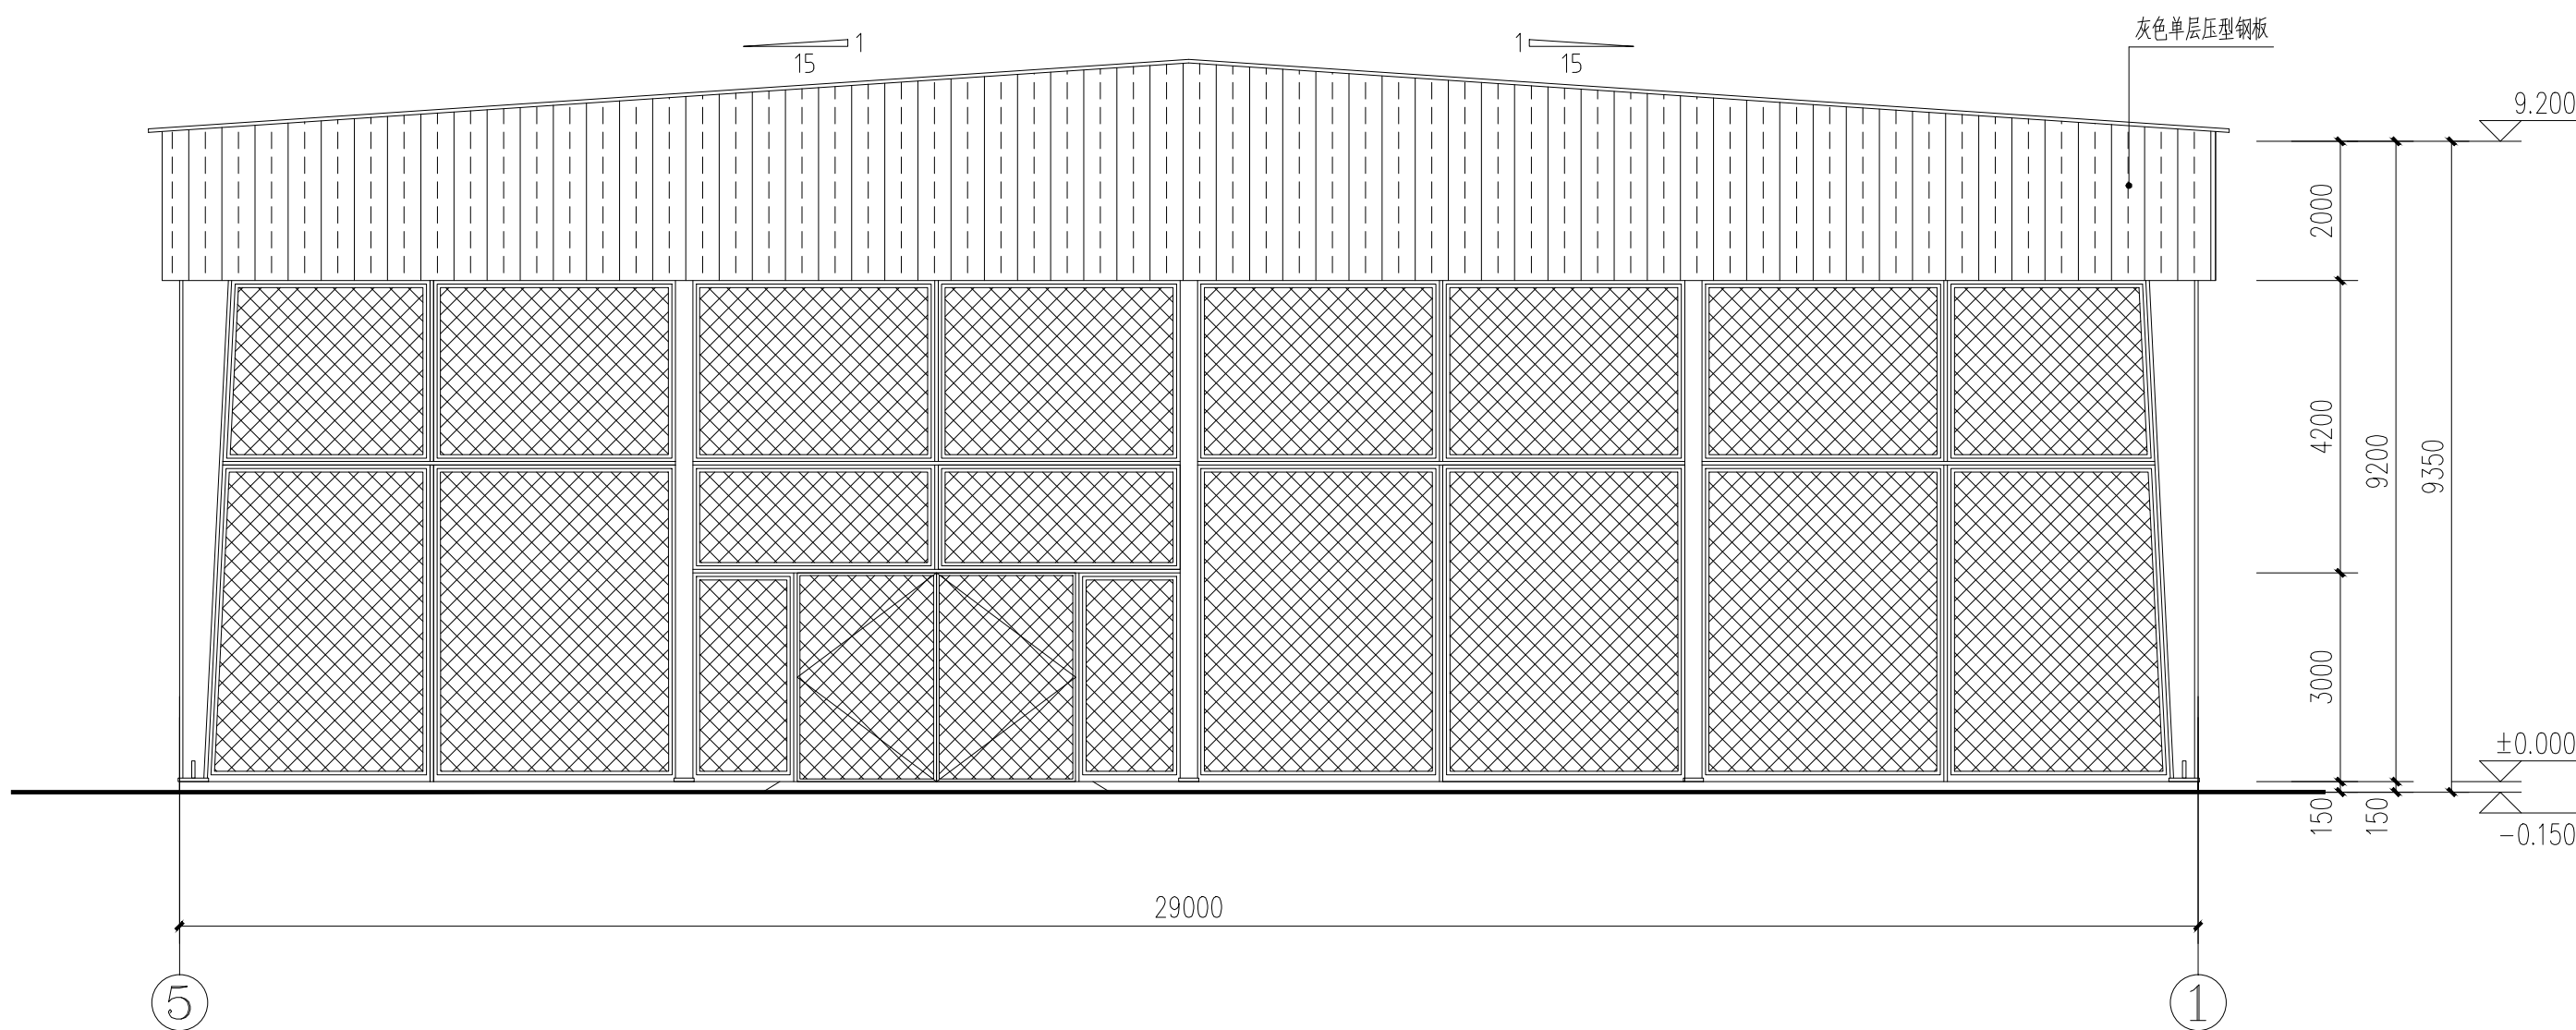

北立面图 1:100

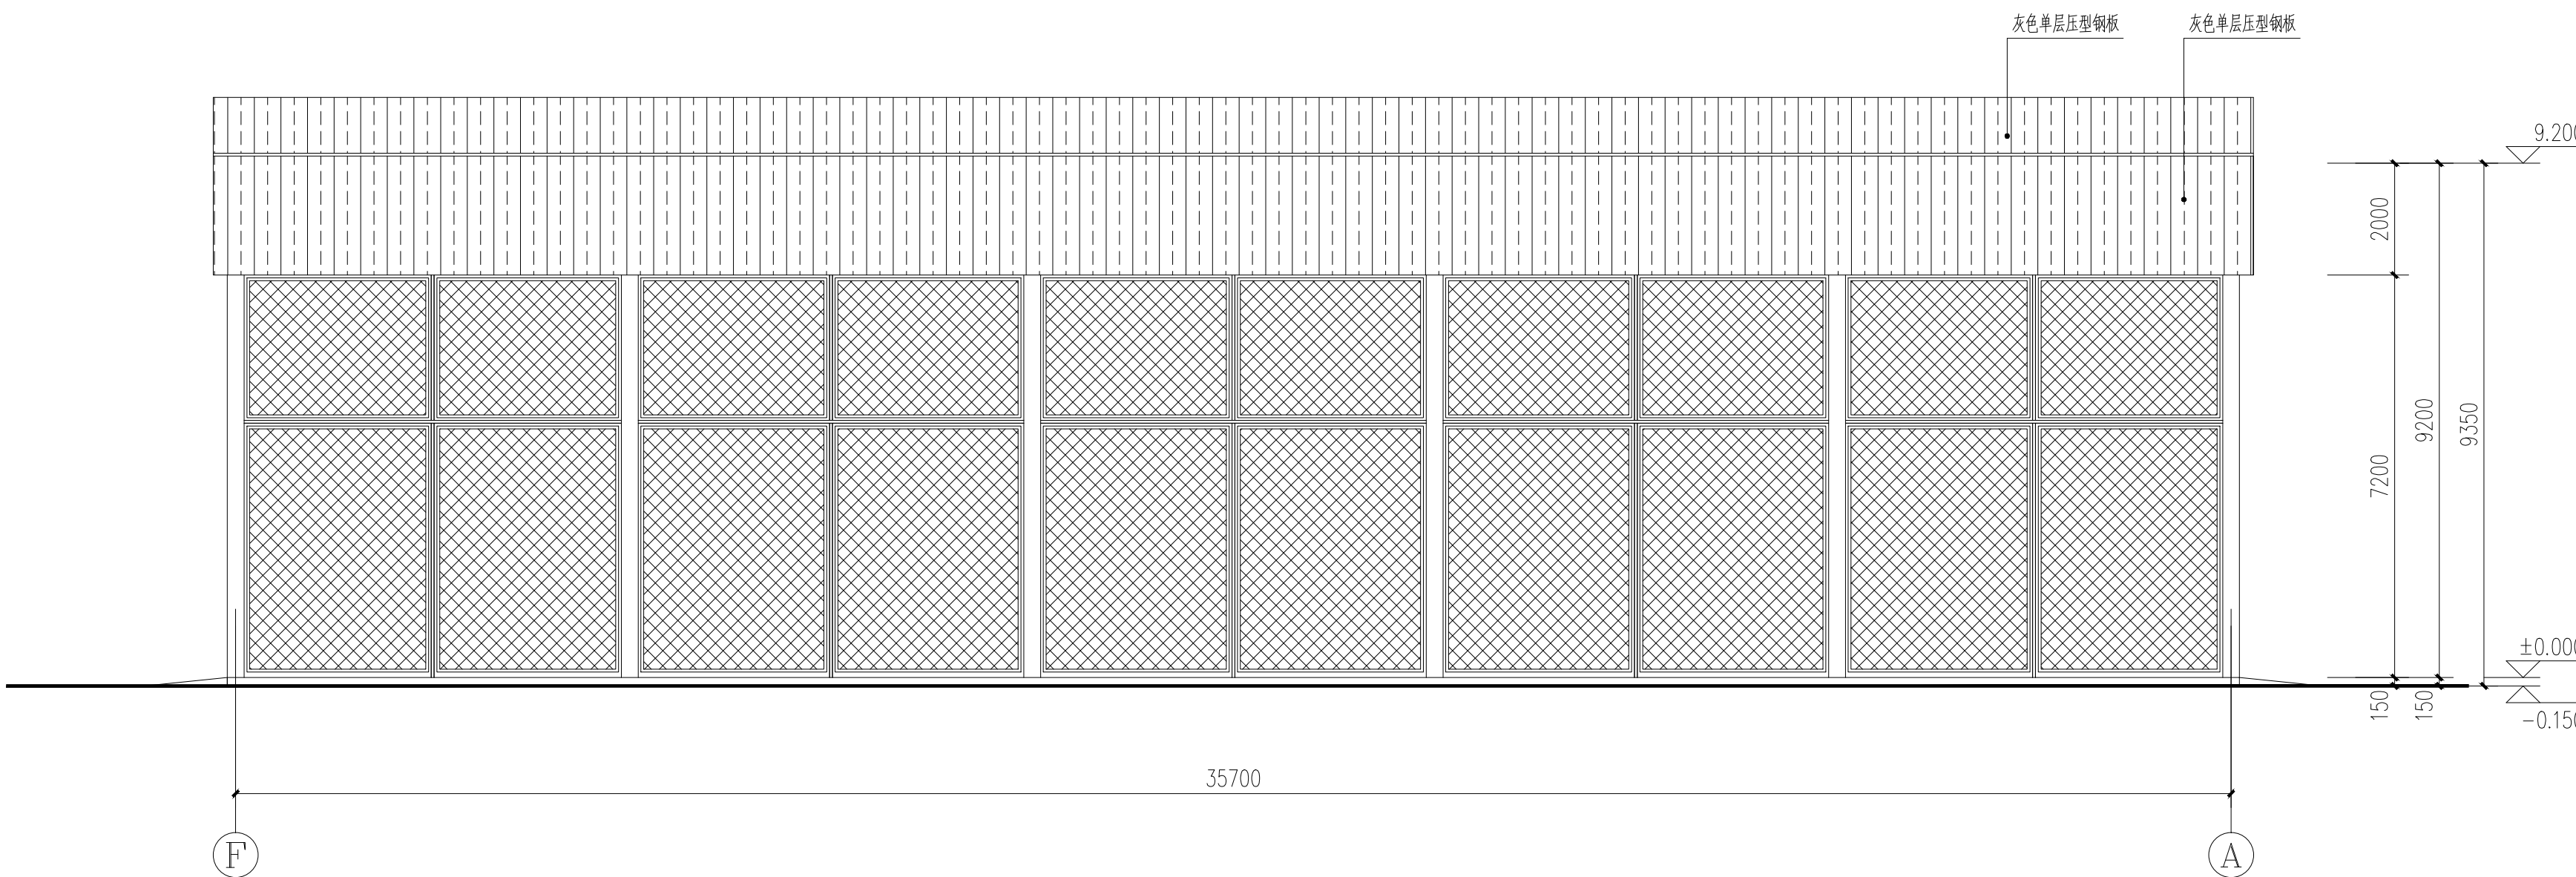

西立面图 1:100