


气	力
能	学
大	学
学	院
学	号
姓	名




基础布置图:100

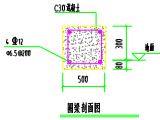

出图签字	执业签字		工程名称	审 定		工程负责人		图纸名称	工程编号		图 号	AG-02
				审 核		专业负责人		日光温室基础布置图	设计专业		版 别	
			分项名称	核 对		设 计			设计阶段		日 期	
						绘 图			出图比例		总 重	


图 名	图 号	图 名	图 号
图 名	图 号	图 名	图 号
图 名	图 号	图 名	图 号

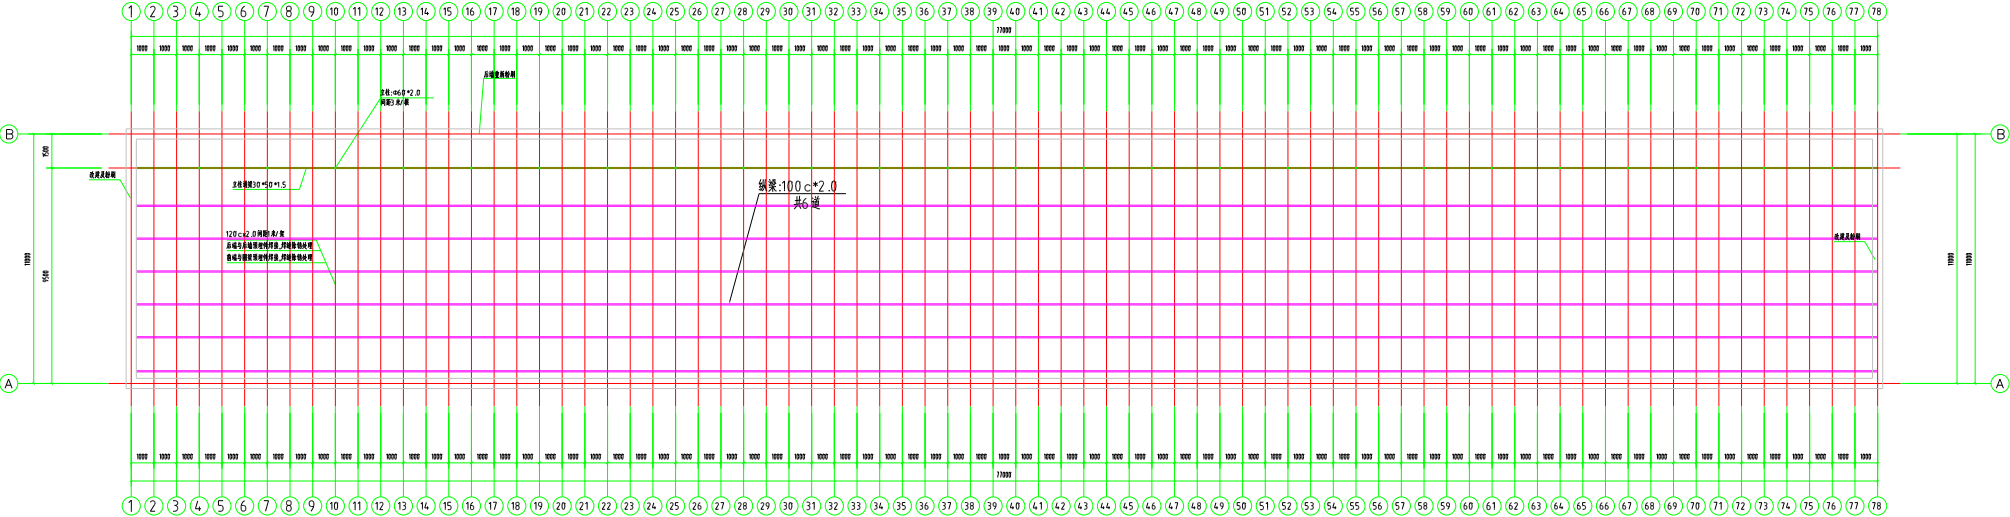

骨架布置图:100

出图签字	设计签字	工程名称	审 定		工程负责人		图 纸 名 称	工程编号		图 号	AG-03
			审 核		专业负责人		骨架布置图	设计专业		版 别	
			核 对		设 计			设计阶段		日 期	
					绘 图			出图比例		总 重	


气	力				
能	管				
大	管				
小	管				
管	井				

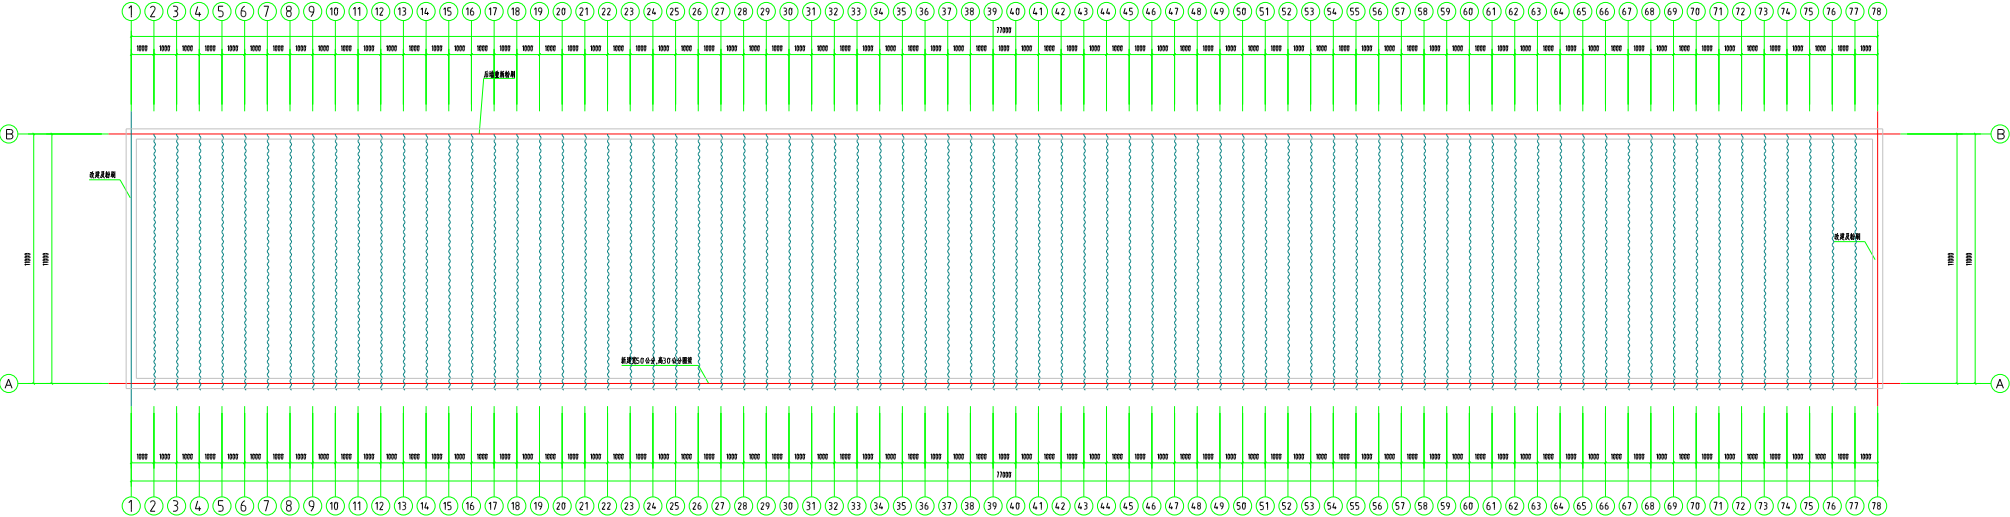

压膜线布置图:100

出图签字	设计签字		工程名称	审 定		工程负责人	图 纸 名 称	工程编号	图 号	AG-05
			分项名称	审 核		专业负责人	压膜线布置图	设计专业	版 别	
				核 对		设 计		设计阶段	日 期	
						绘 图		出图比例	总 重	


图 名	图 号
图 名	图 号
图 名	图 号

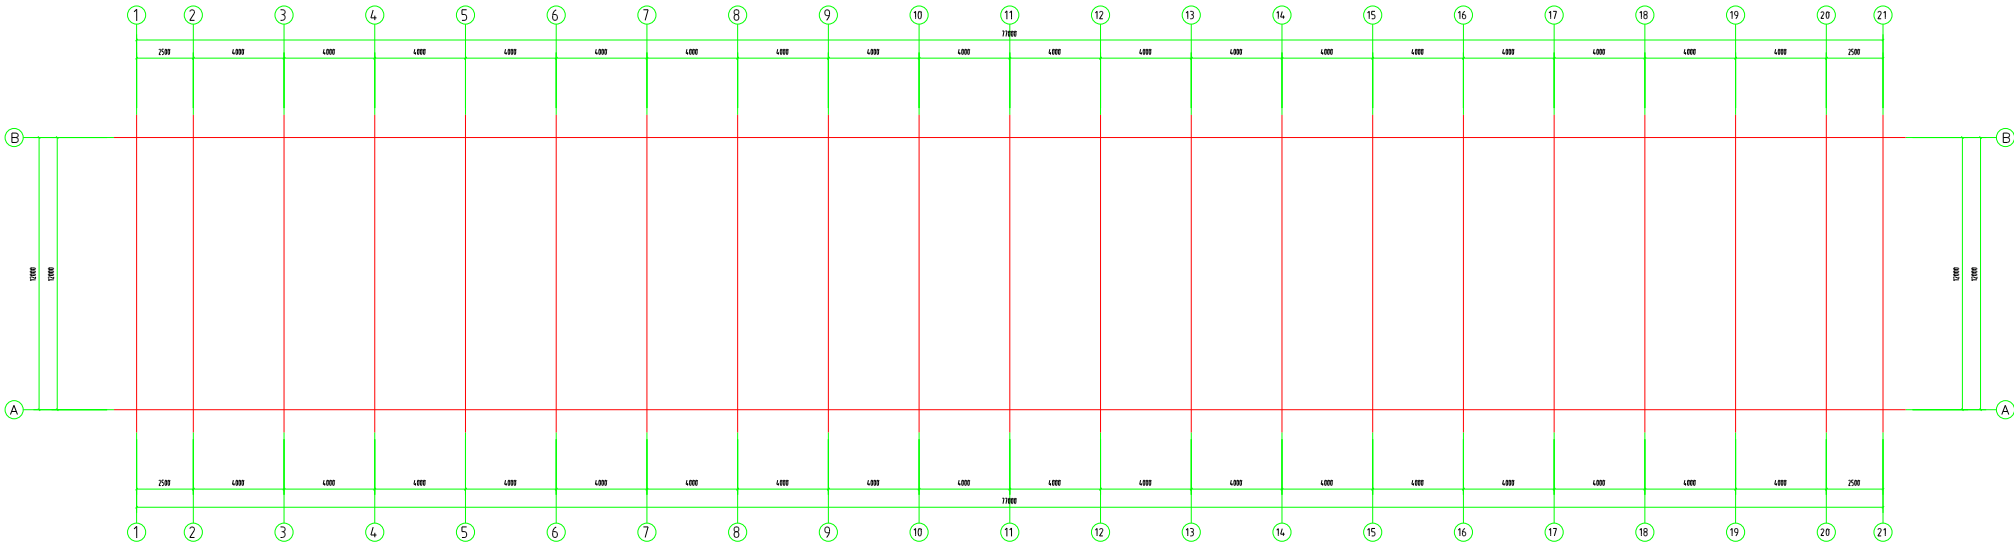


外遮阳平面图:100

出图签字	执业签字		工程名称	审 定			工程负责人			图纸名称 外遮阳平面图	工程编号		图 号	AG-06
			分项名称	审 核			专业负责人				设计专业		版 别	
				核 对			设 计				设计阶段		日 期	
							绘 图				出图比例		总 重	


电	力
配	置
大	图
图	图
说	明
表	表
图	图
说	明

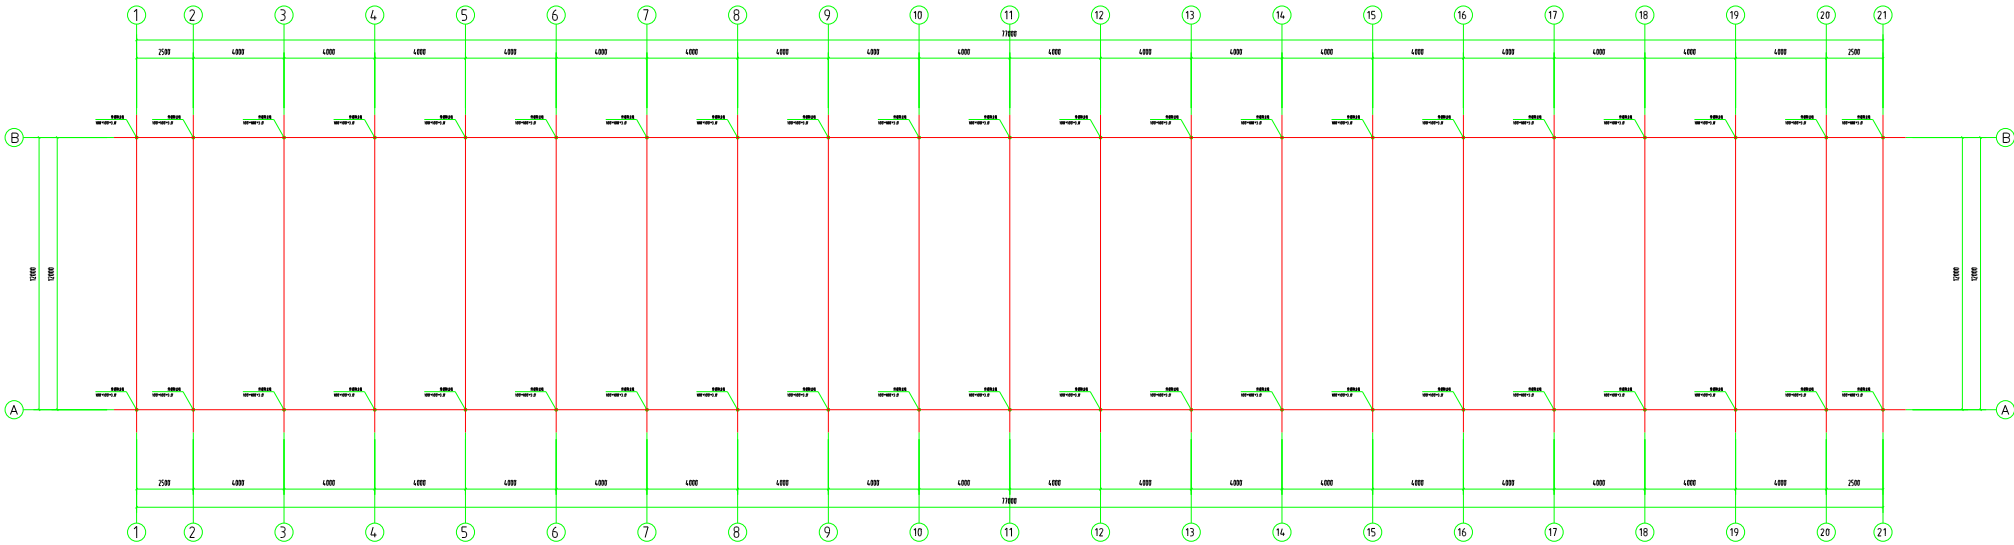


外遮阳立柱布置图:100

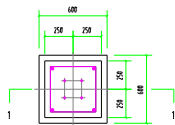

立柱独立基础 1:5

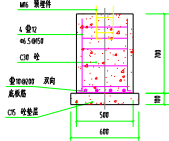


1-1 1:5

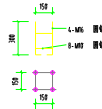

预埋件大样图 1:5


出图签字	设计签字	工程名称	审 定		工程负责人		图 纸 名 称	工程编号		图 号	AG-7
		分项名称	审 核		专业负责人		外遮阳立柱布置图	设计专业		版 别	
			核 对		设 计			设计阶段		日 期	
					绘 图			出图比例		总 重	

图 名	图 号
设计 人	审核 人
设计 日期	审核 日期

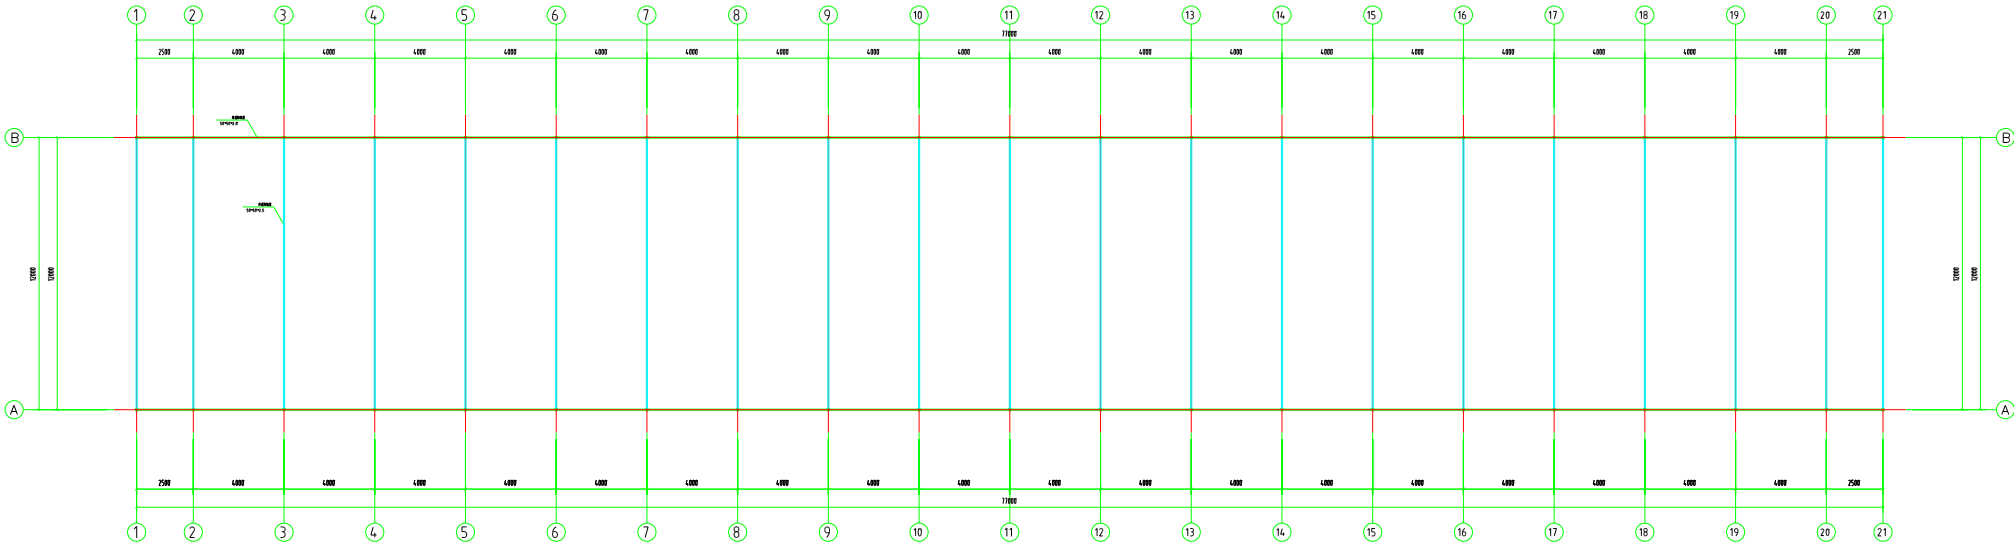

外遮阳纵梁、桁架布置图

出图签字	设计签字		工程名称	审 定			工程负责人			图纸名称	工程编号		图 号	AG-8
				审 核							设计专业		版 别	
				核 对							设计阶段		日 期	
											出图比例		总 重	


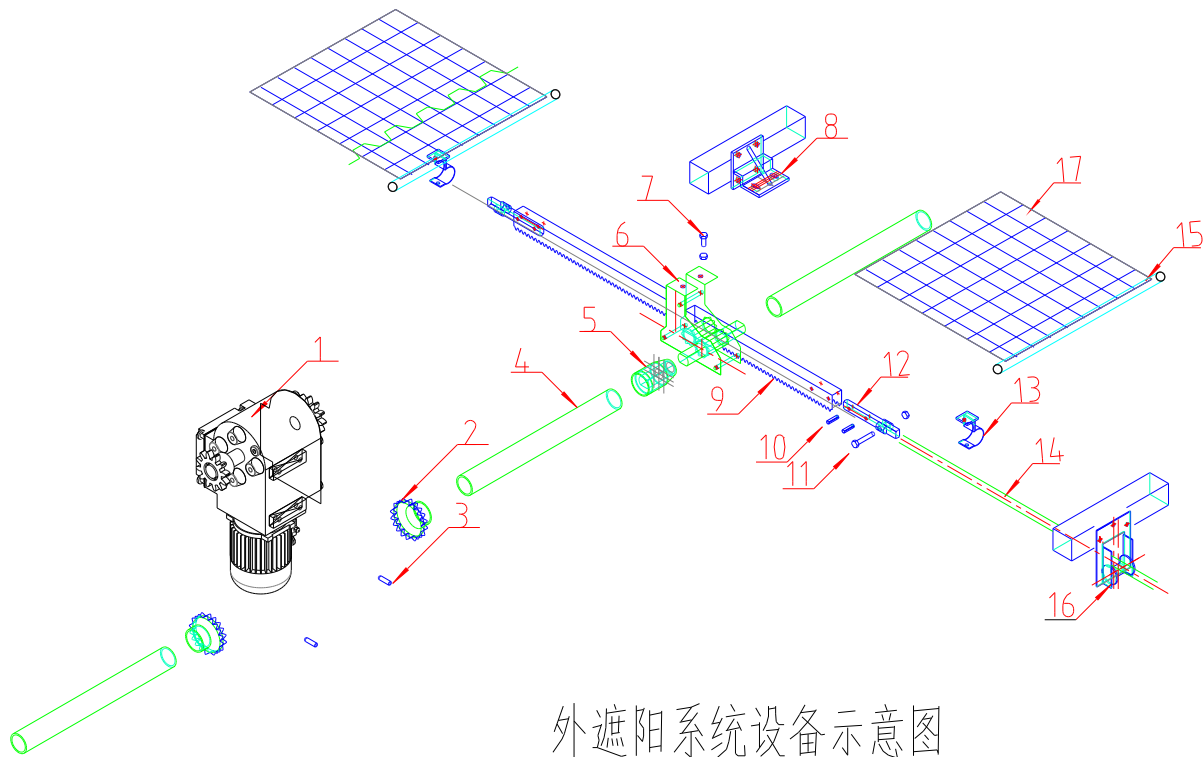


外遮阳系统设备示意图

17	遮阳网		
16	支撑滚轮	单轴型	
15	动幕杆	Φ22 X1.2	
14	推杆	Φ32 X1.5	
13	推杆导杆连接卡	Φ32	
12	拉幕齿条推杆接头	Φ32	
11	螺栓	M8 *4.5	配防松螺母
10	弹性圆柱销	Φ6 *26mm	
9	齿条	L=3965mm	
8	Δ型齿轮支座		
7	螺栓	M8 *25	配螺母
6	Δ型拉幕齿轮	i=1.8 :1	
5	焊合接口	1 1/4"	
4	镀锌驱动轴	1 1/4"	
3	顶丝	M8 *25	
2	联轴器	1 1/4"	
1	减速电机	XWJ80-5.2	
编号	名称	规格	备注


出图签字	设计签字	工程名称	审 定		工程负责人		图 纸 名 称	工程编号		图 号	AG-10
		分项名称	审 核		专业负责人		外遮阳系统示意图	设计专业		版 别	
			核 对		设 计			设计阶段		日 期	
					绘 图			出图比例		总 重	

图例	说明	图例	说明
比例尺	1:1000	比例尺	1:1000
比例尺	1:1000	比例尺	1:1000

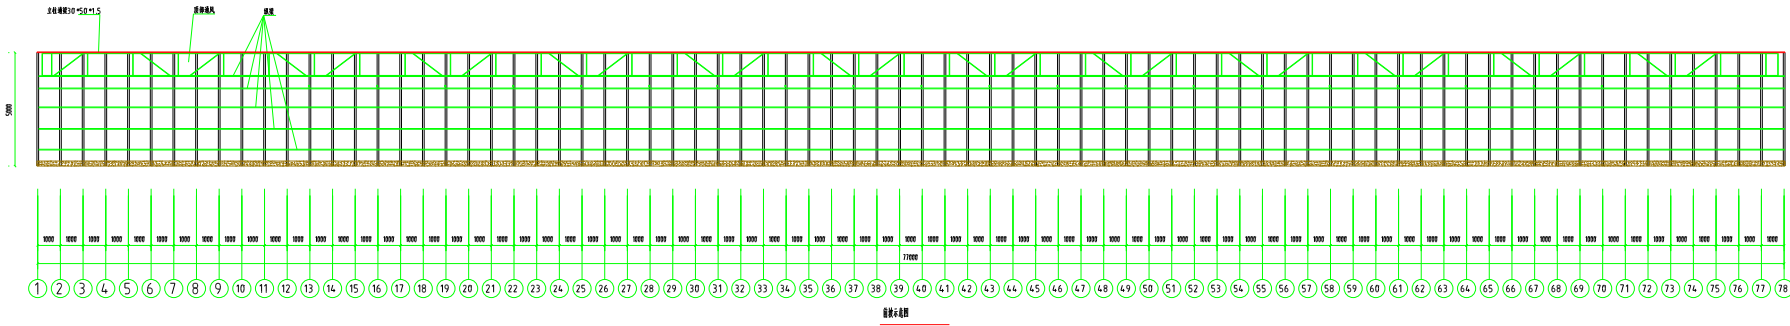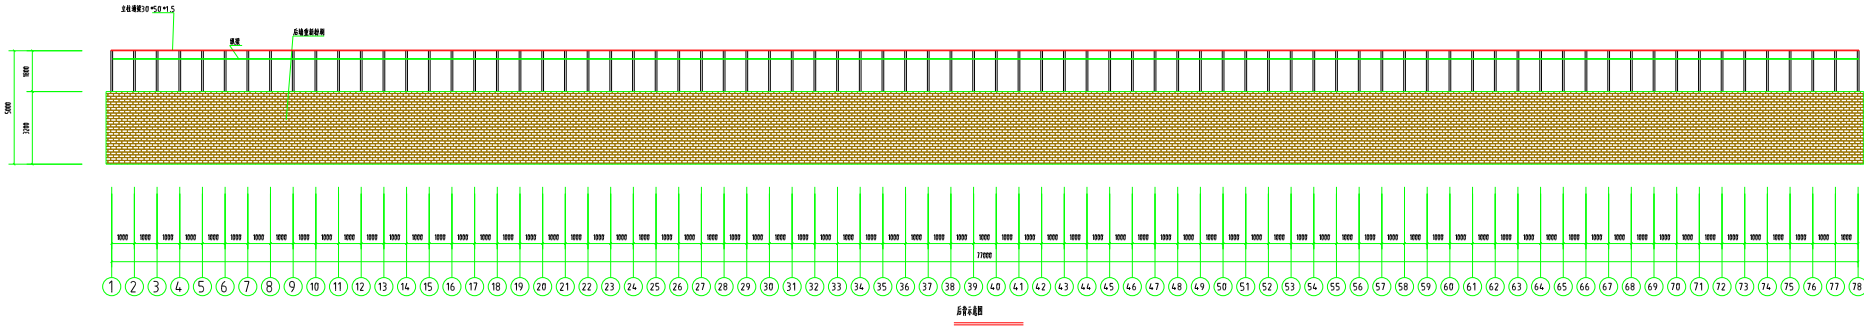


出图章	执业章		工程名称	审 定		工程负责人		图 纸 名 称	工程编号		图 号	AG-20
			分项名称	审 核		专业负责人		温室侧墙示意图	设计专业		版 别	
				核 对		设 计			设计阶段		日 期	
						绘 图			出图比例		总 重	


强	电	气	力		
暖	通	风	调		
水	电	暖	通		
给	排	水	电		

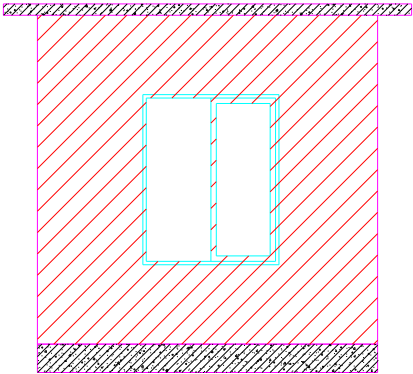


耳屋北立面 1:5

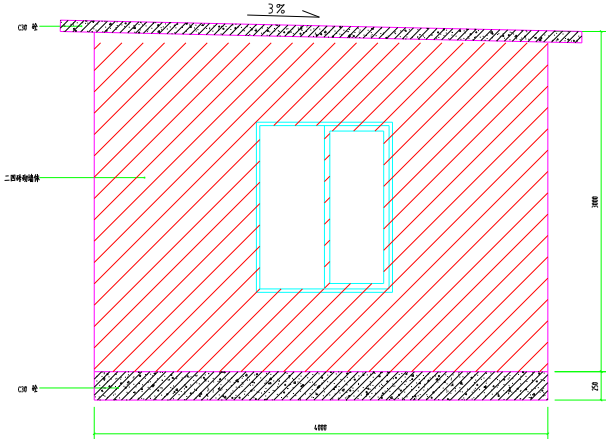


耳屋西立面 1:5

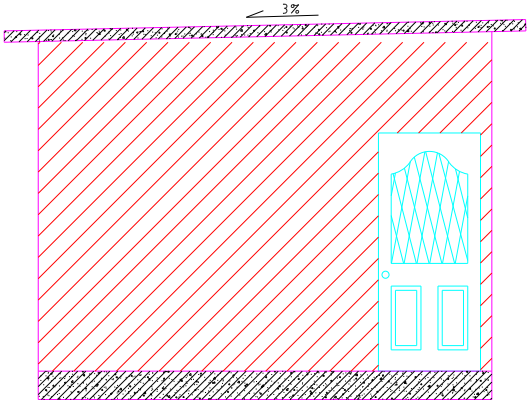

耳屋东立面 1:5

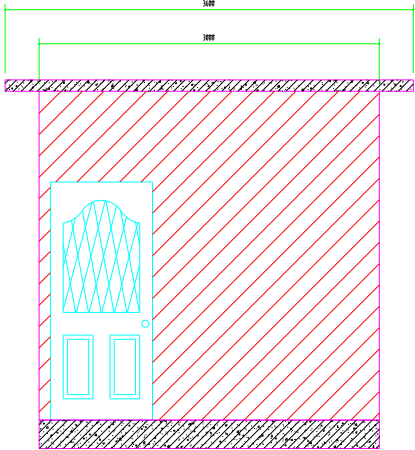

耳屋南立面 1:5

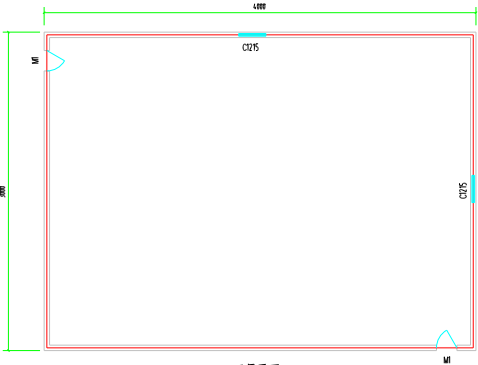

耳屋平面 1:5

门窗表

类型	设计编号	洞口尺寸(mm)	数量	数量名称	页次	通用型号	备注
门	M	1800x2000	1				
窗	C275	1200x500	2				

出图签字	设计签字		工程名称	审 定		工程负责人		图 纸 名 称	工程编号		图 号	AG-23
			分项名称	审 核		专业负责人		耳屋平面图	设计专业		版 别	
				核 对		设 计			设计阶段		日 期	
						绘 图			出图比例		总 重	