



扬州市培智学校迁址项目 设计初案

2025年01月

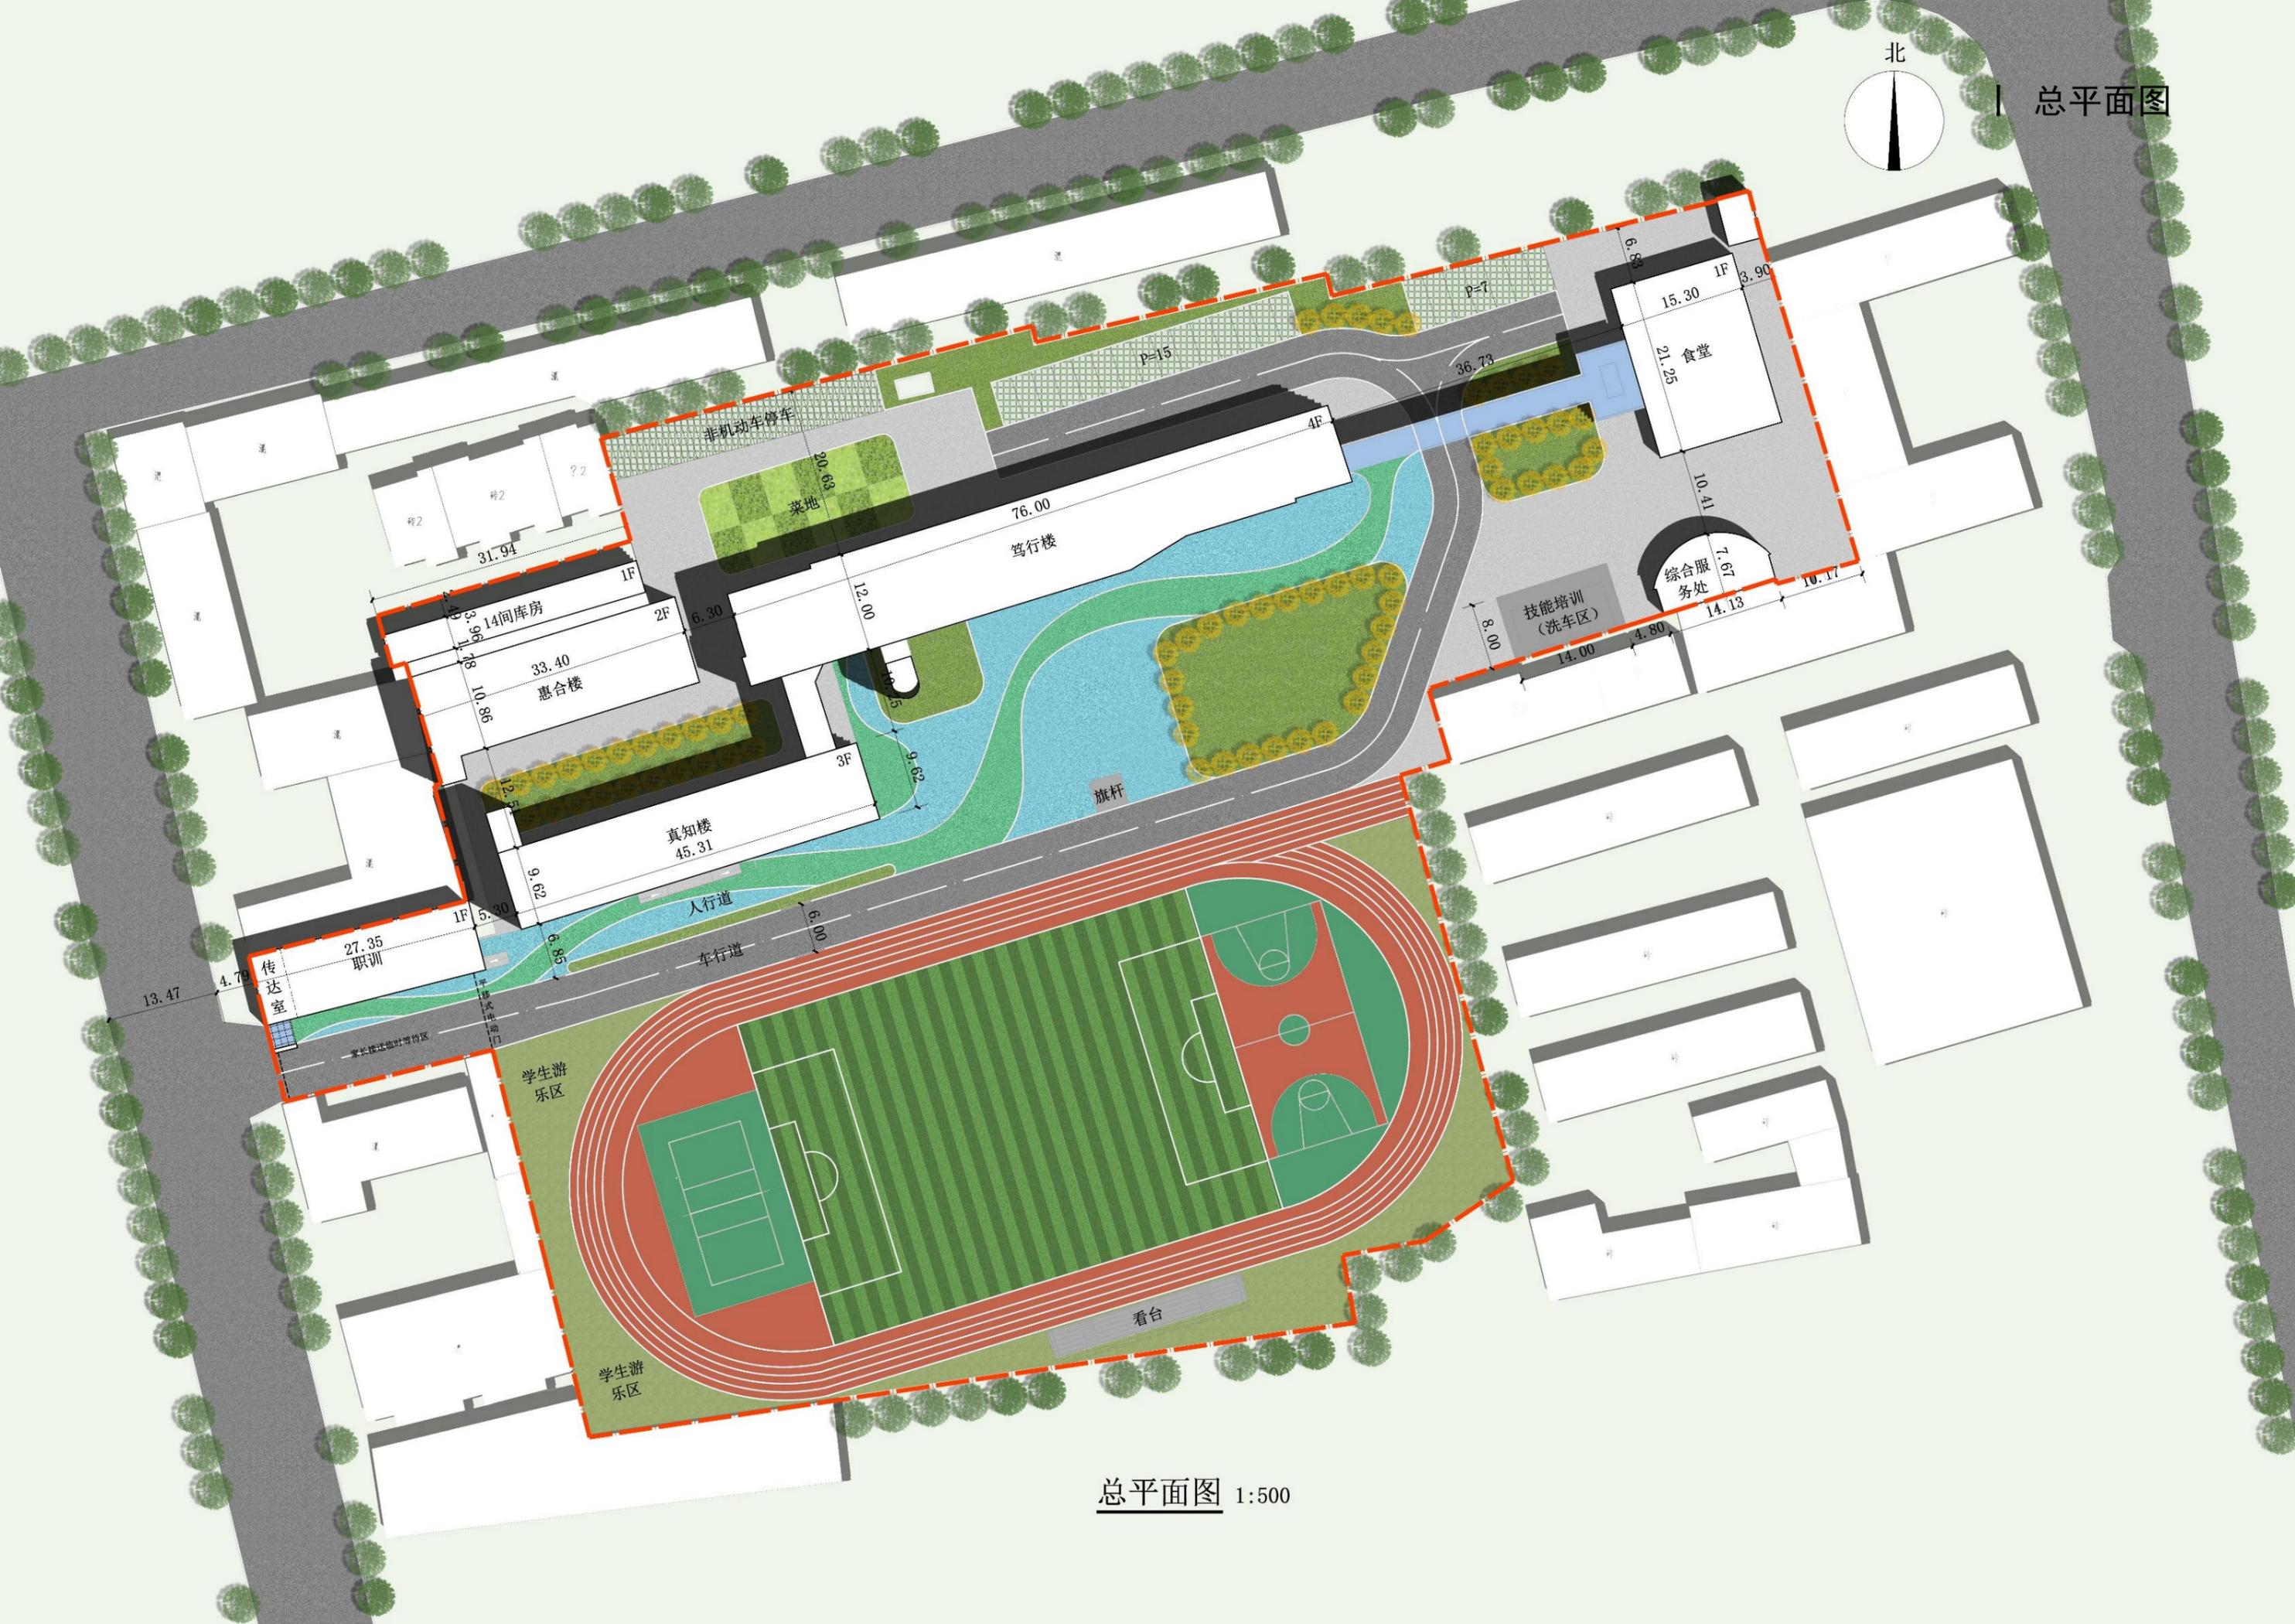


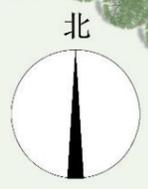

总平面图 1:500



丨 流线分析

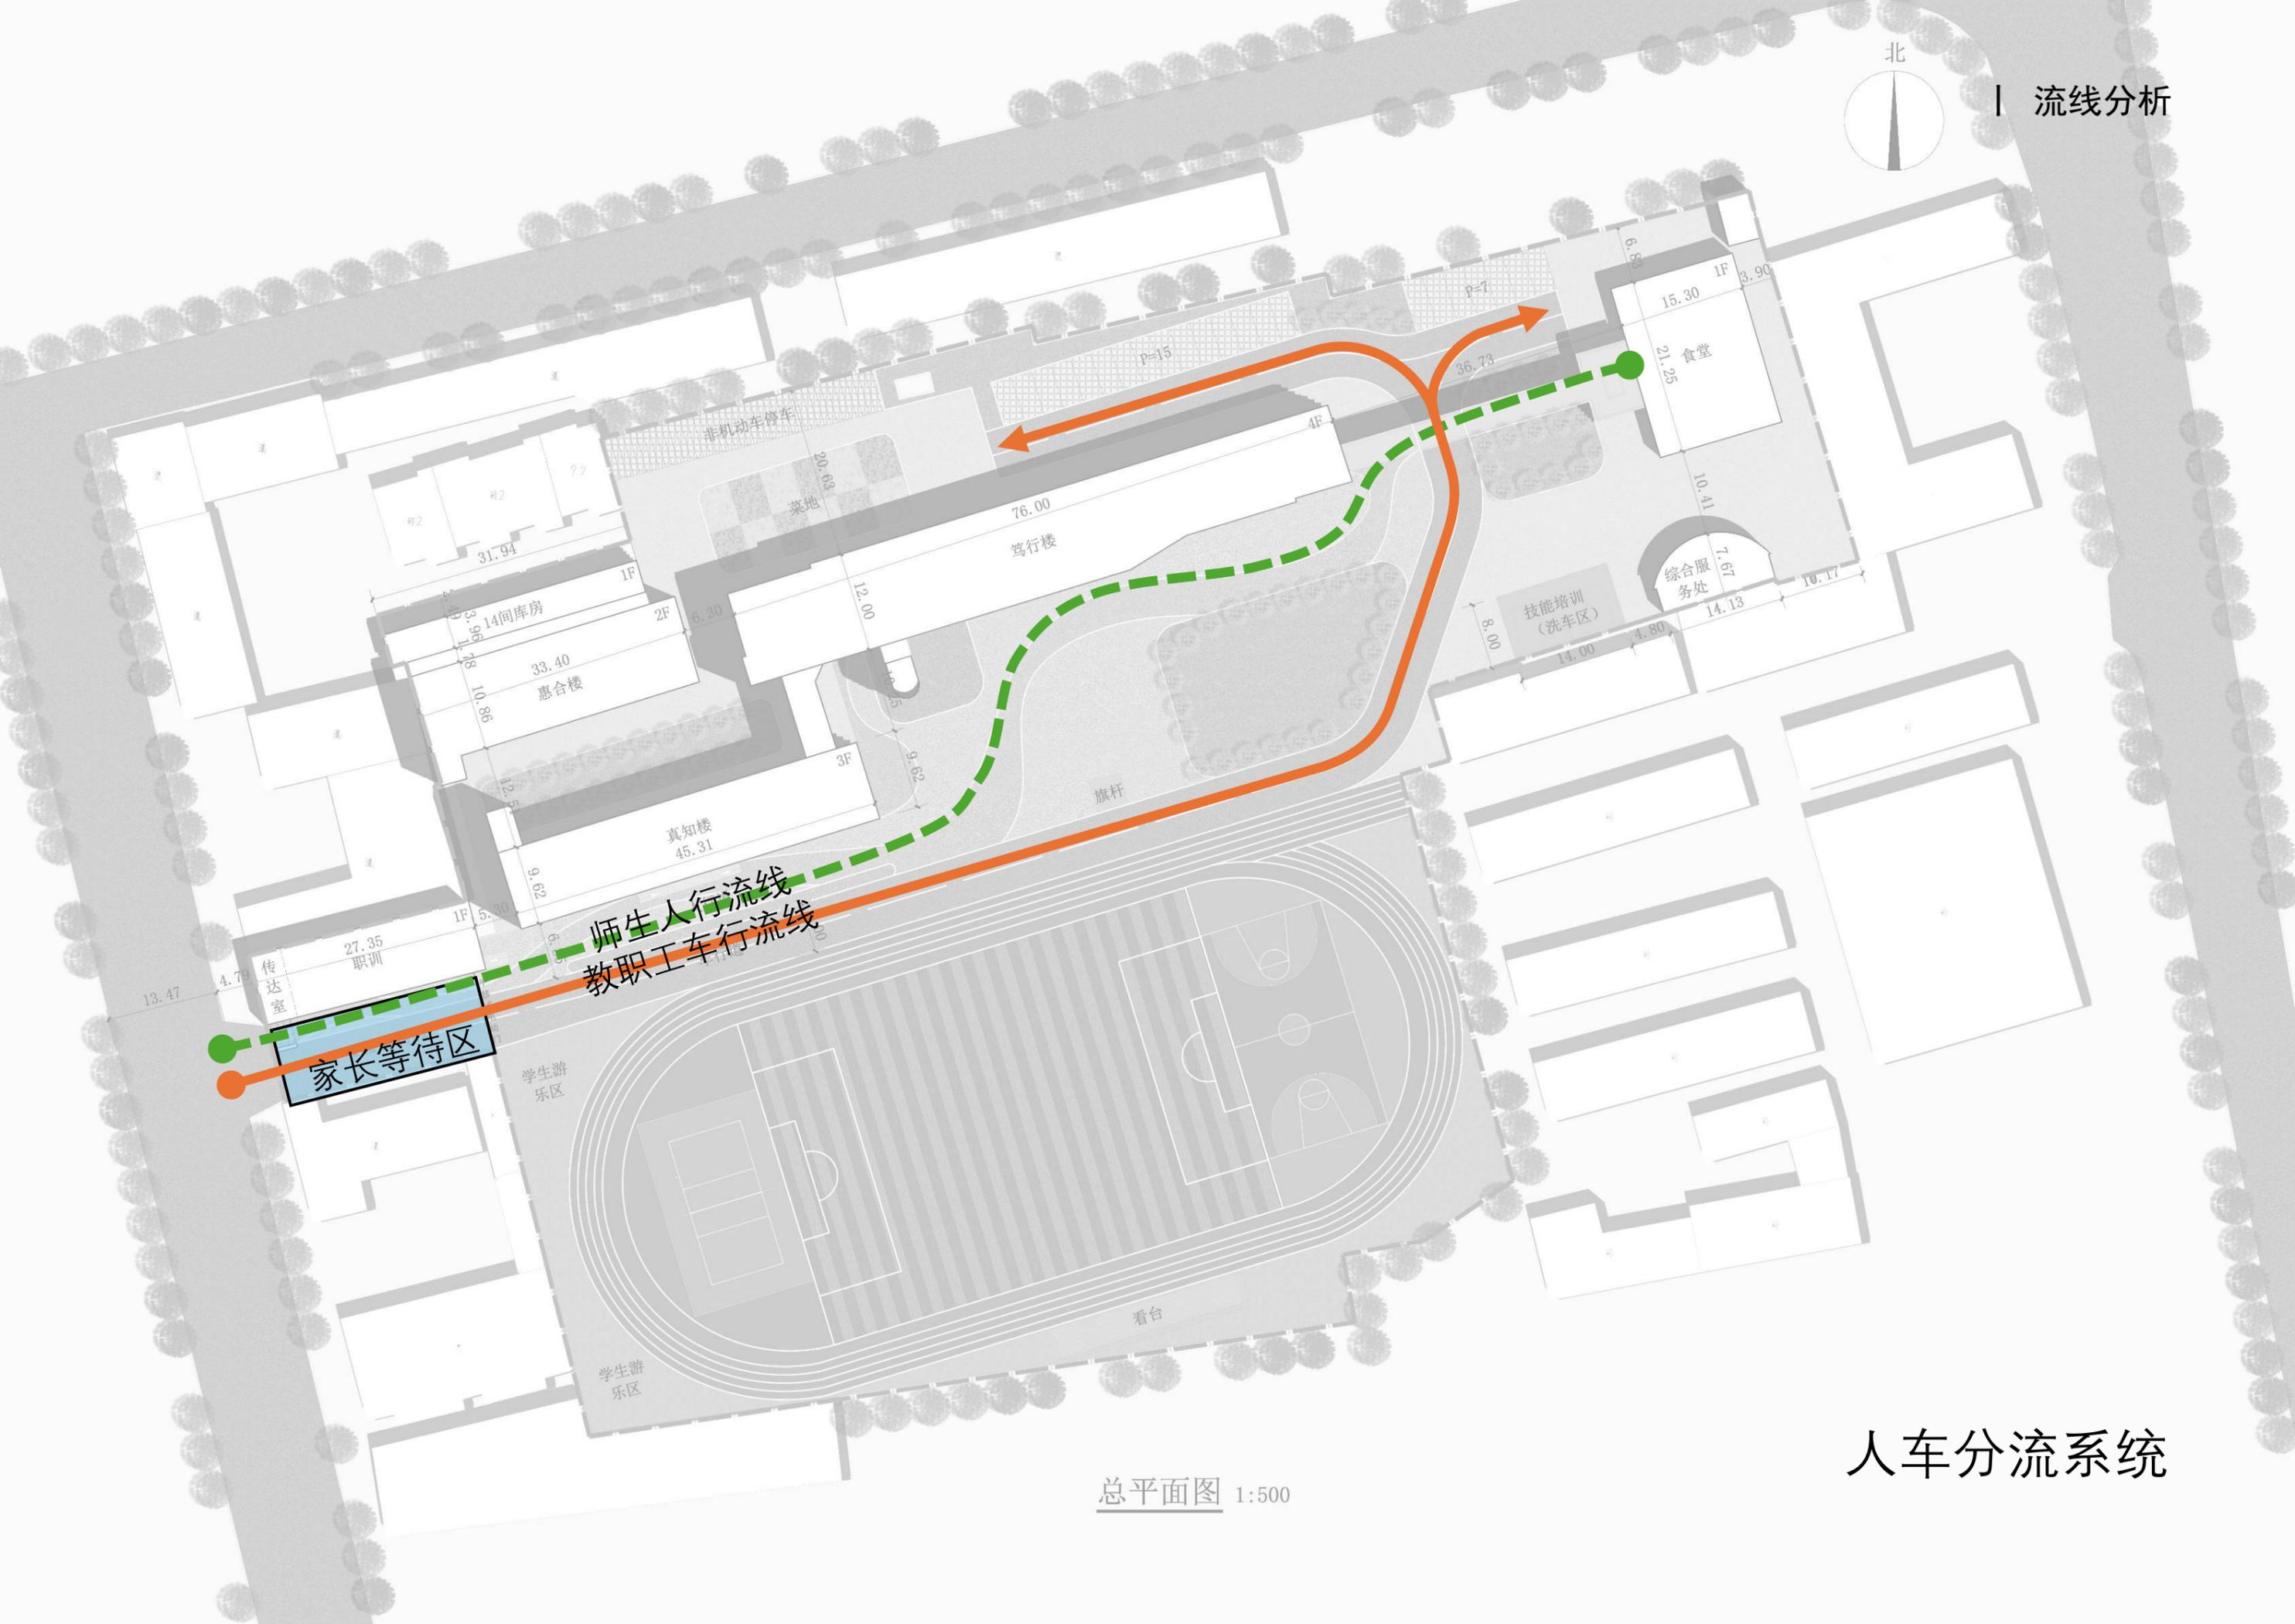

家长等待区

师生人行流线
教职工车行流线


总平面图 1:500

人车分流系统

| 室内效果图-教室



墙面蓝色皮质硬包

 


墙面白色无机涂料



地面浅灰色PVC橡胶地板




瓷砖护角条

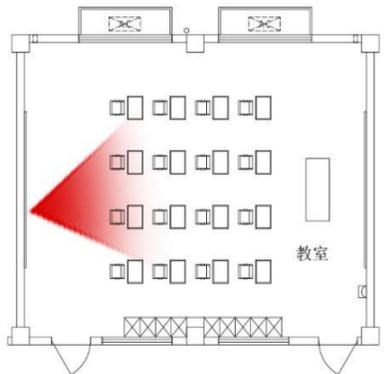


室内效果图-康复室




墙面蓝色皮质硬包

 

墙面白色无机涂料

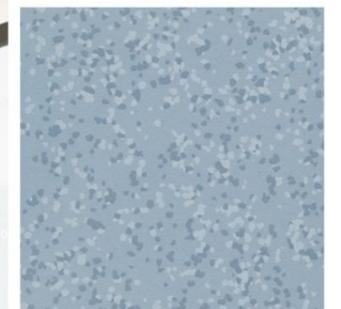


地面蓝色PVC橡胶地板

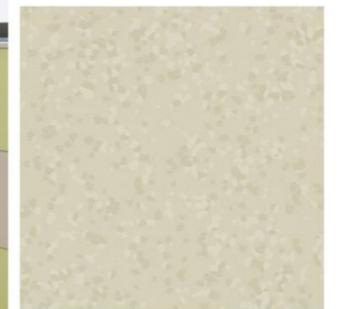


地面米色PVC橡胶地板




瓷砖护角条

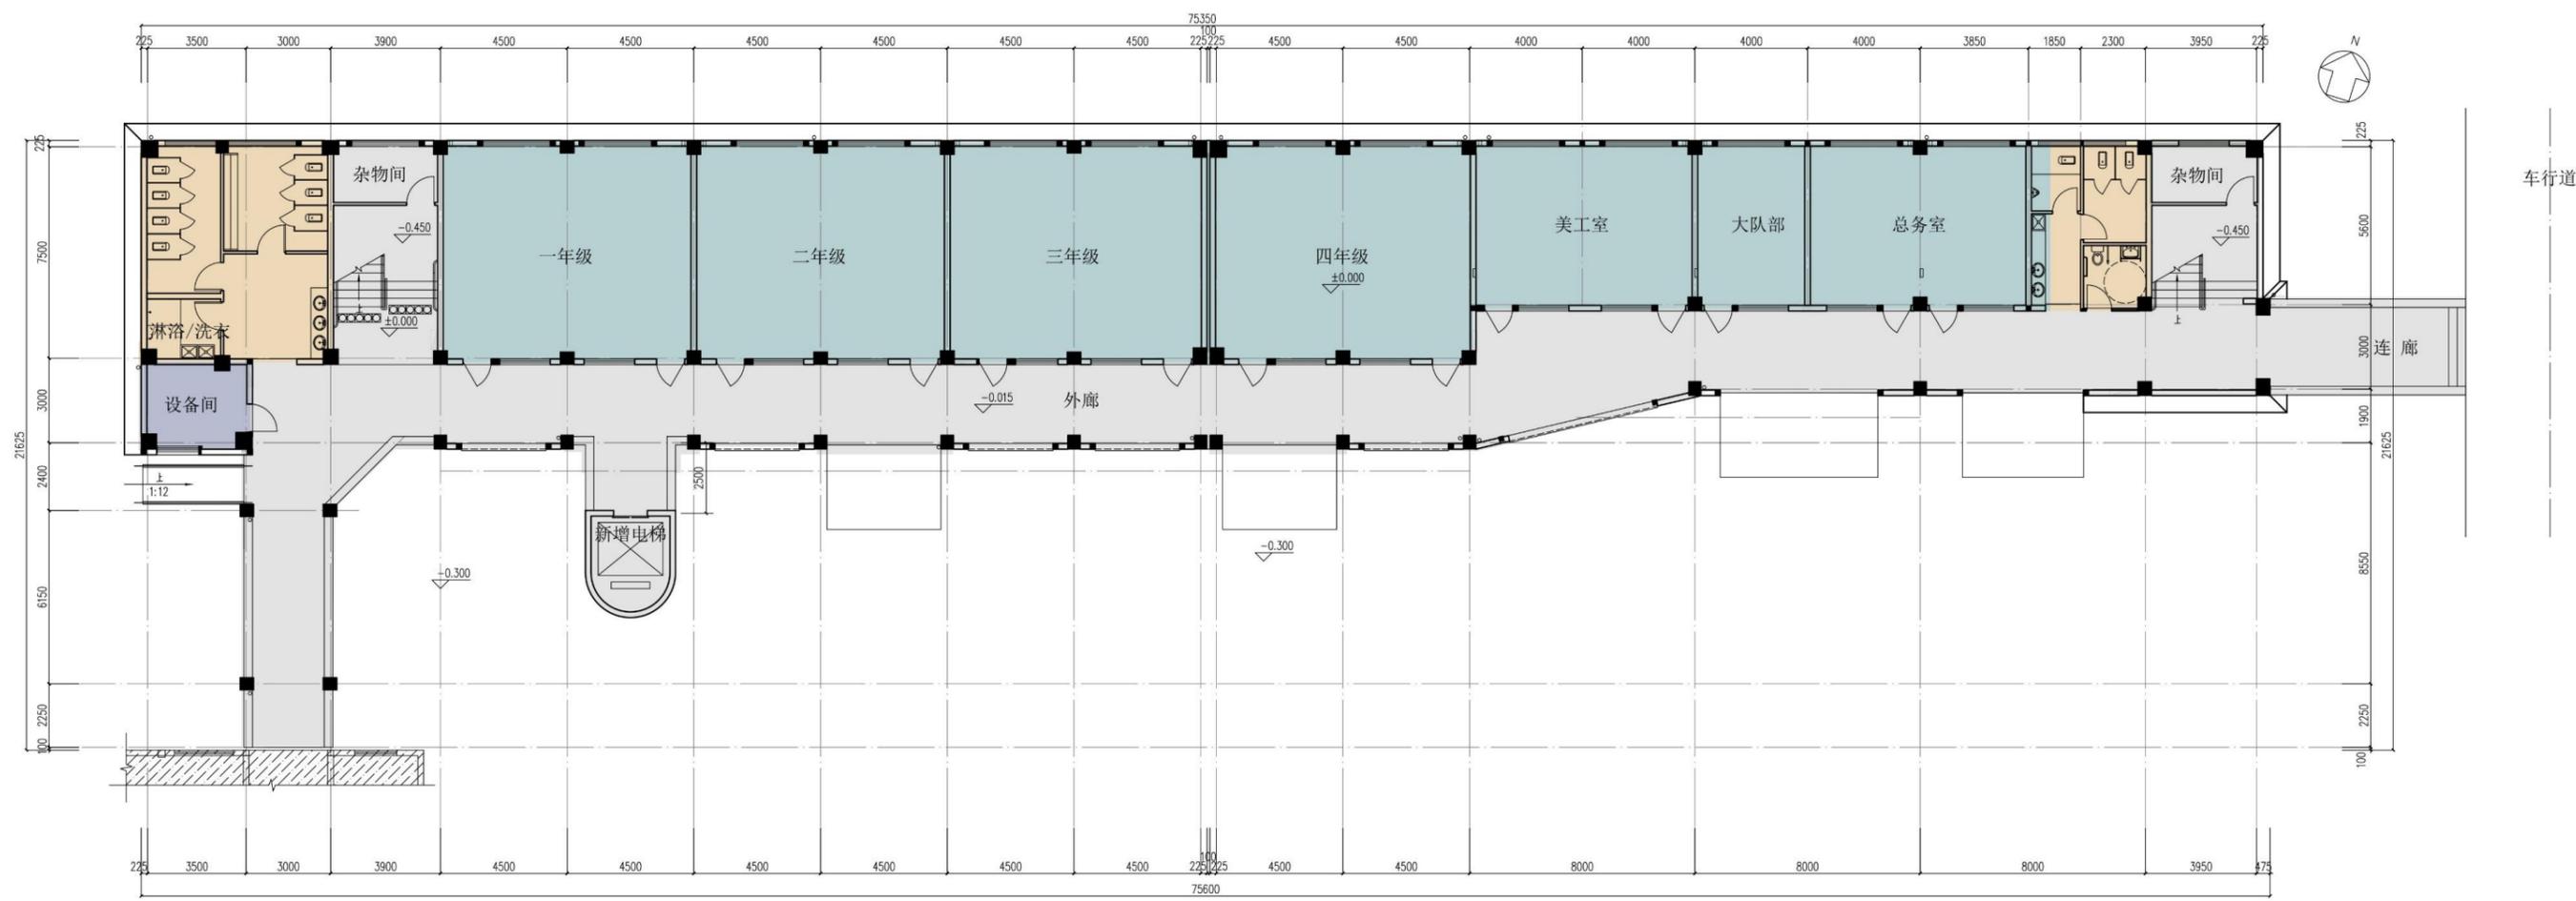


笃行楼
一层平面图

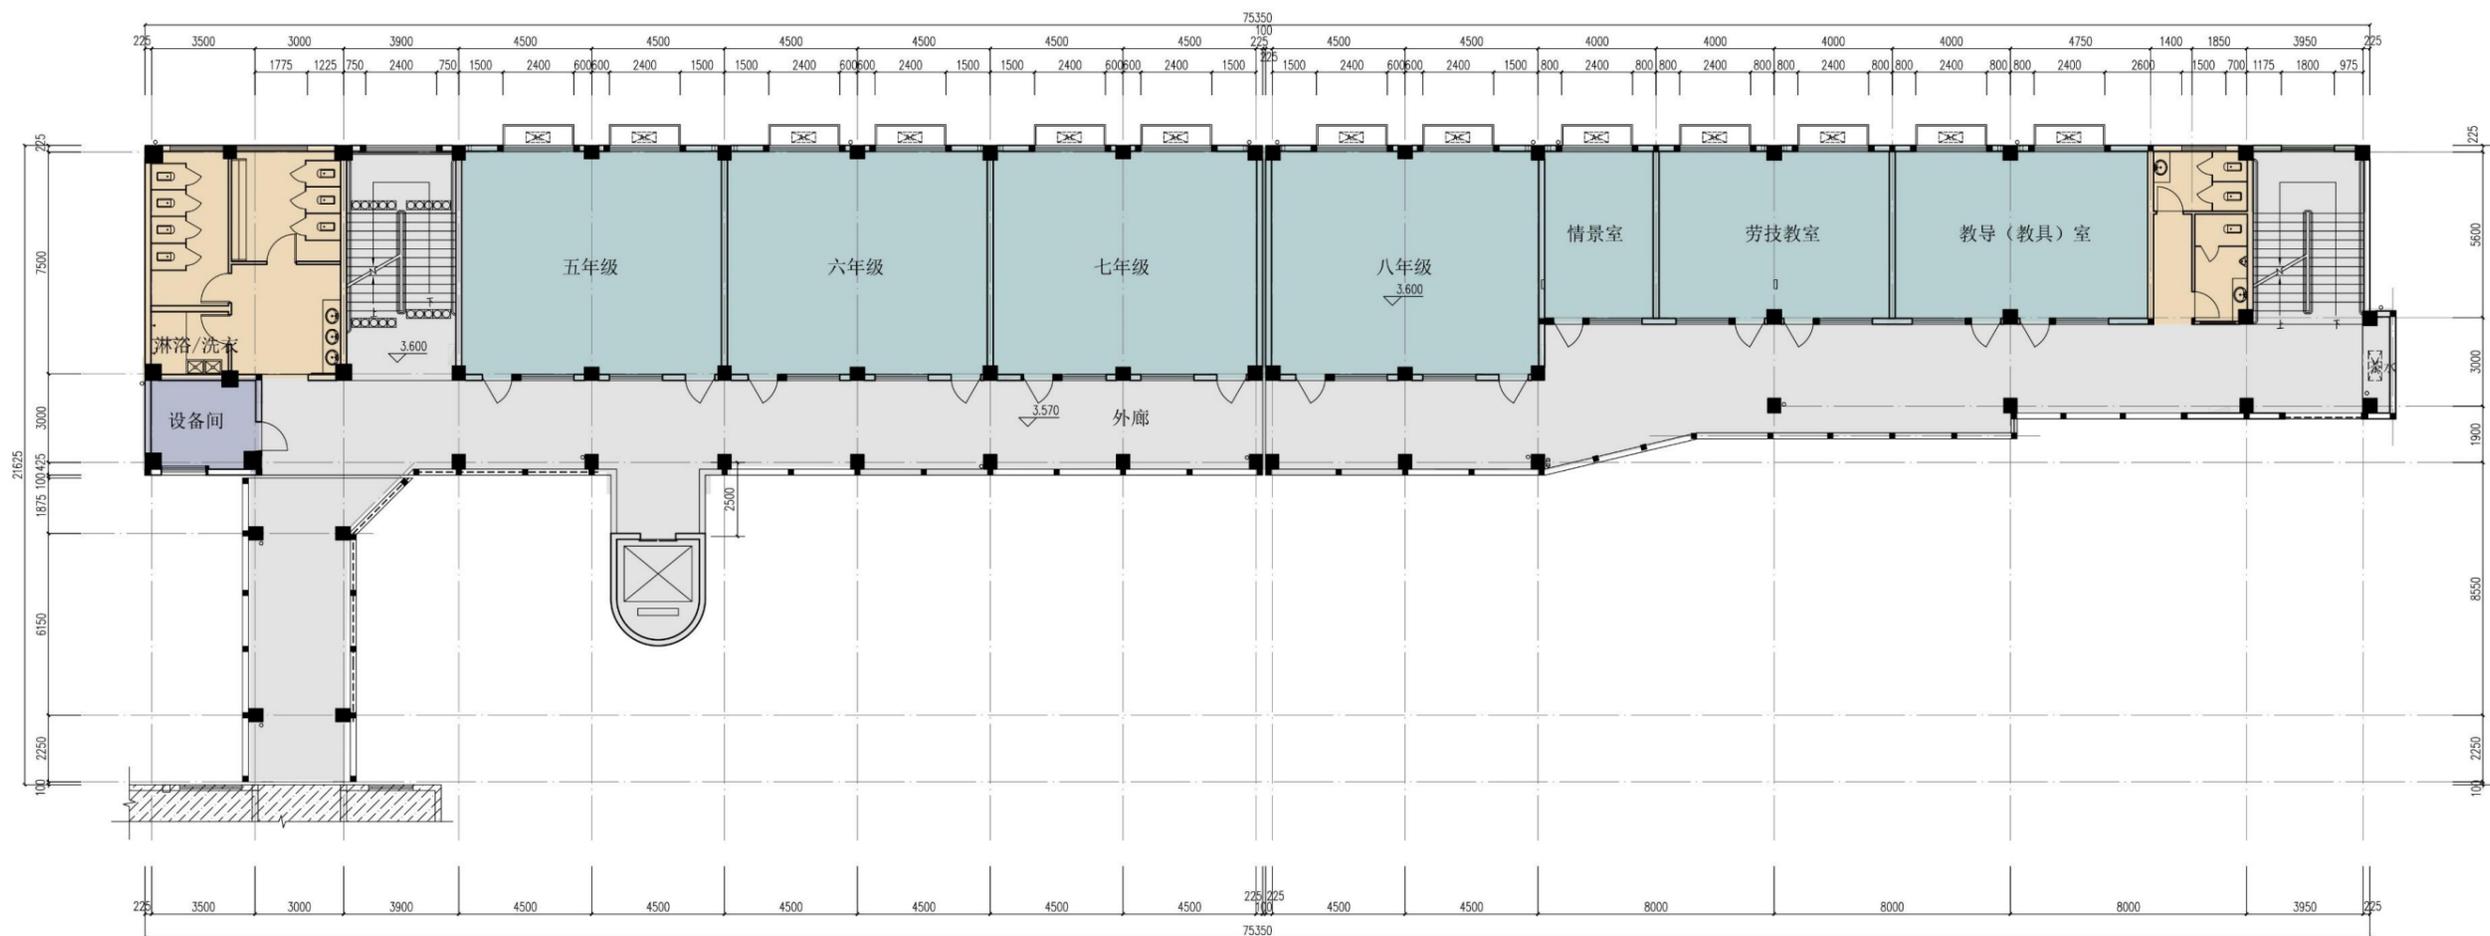


笃行楼
二层平面图

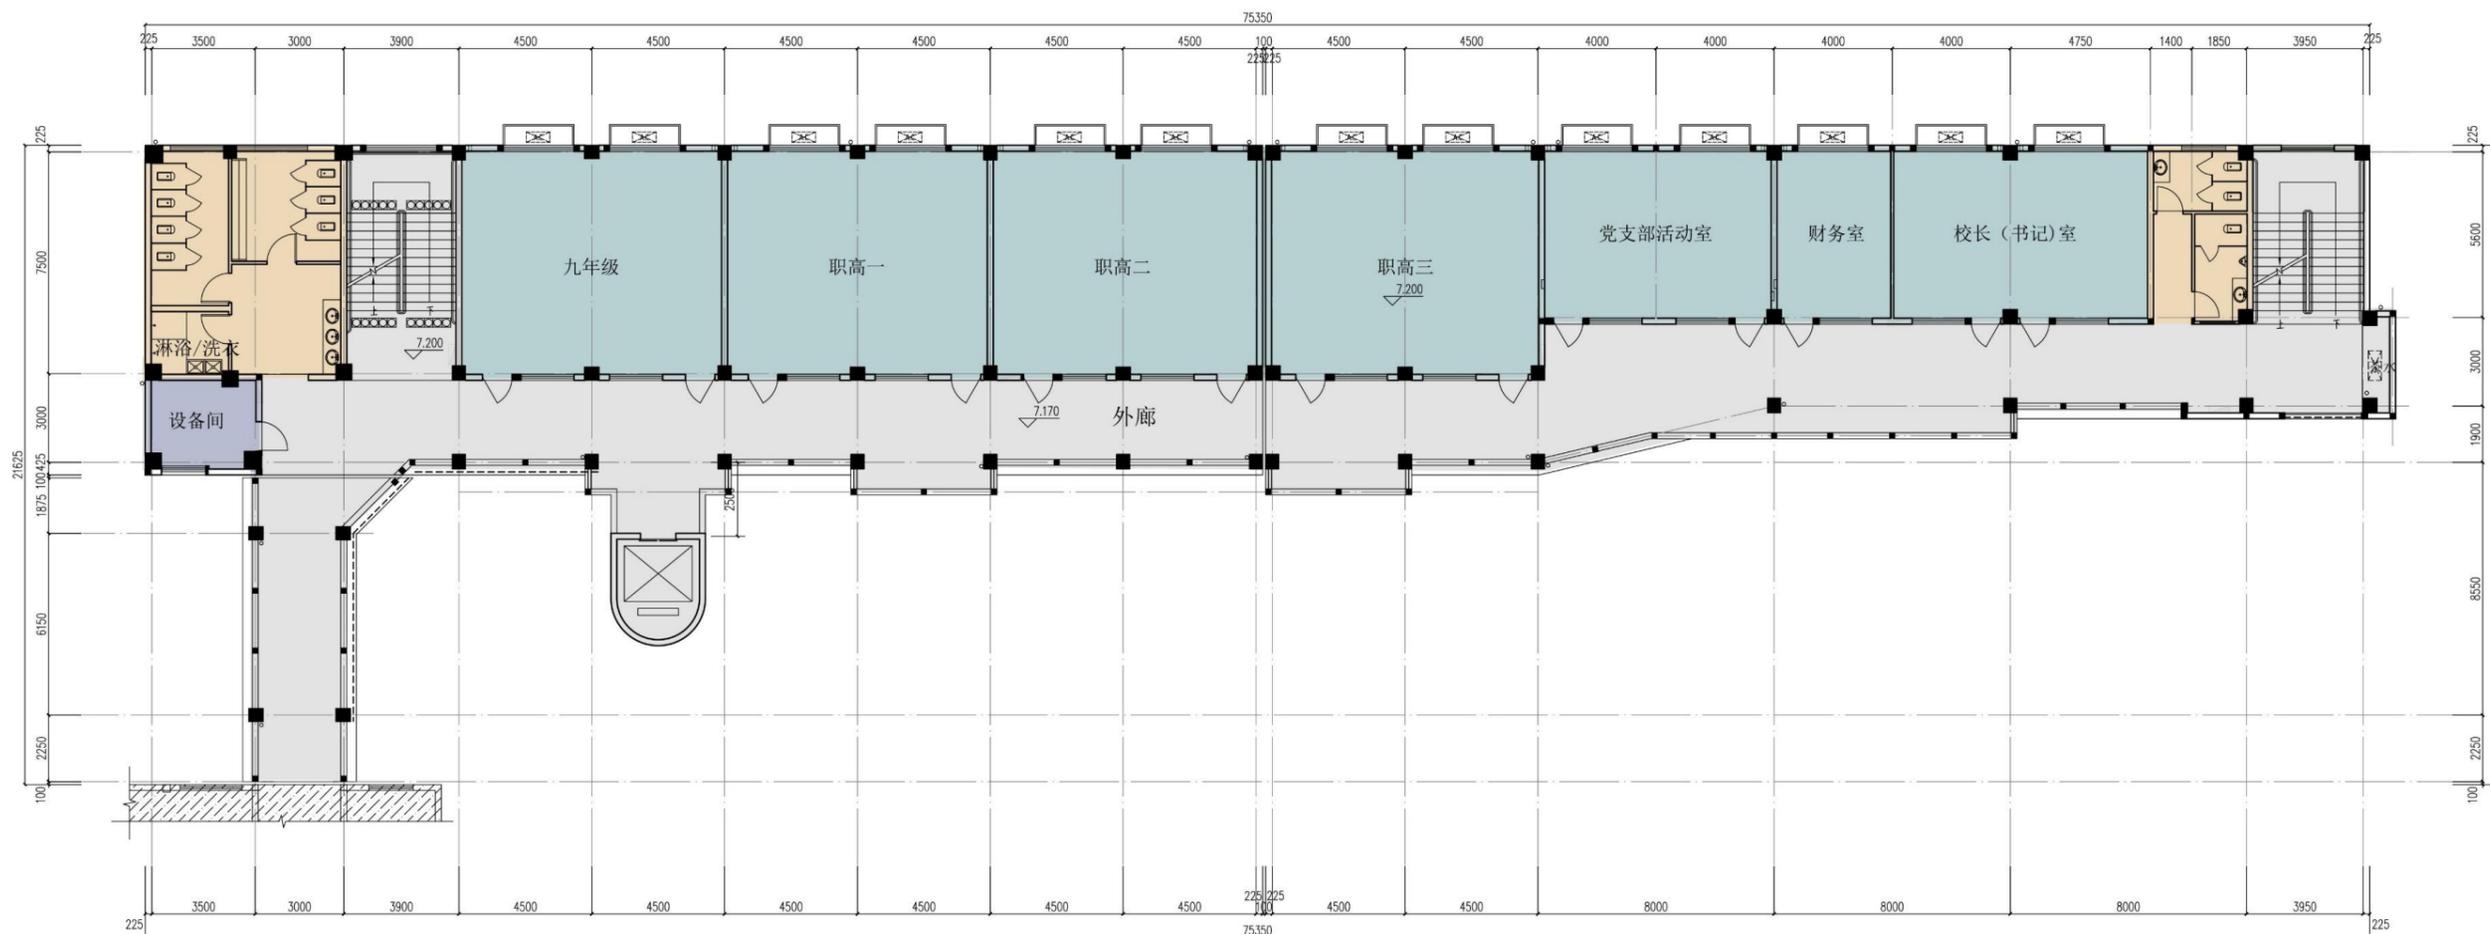


笃行楼
三层平面图

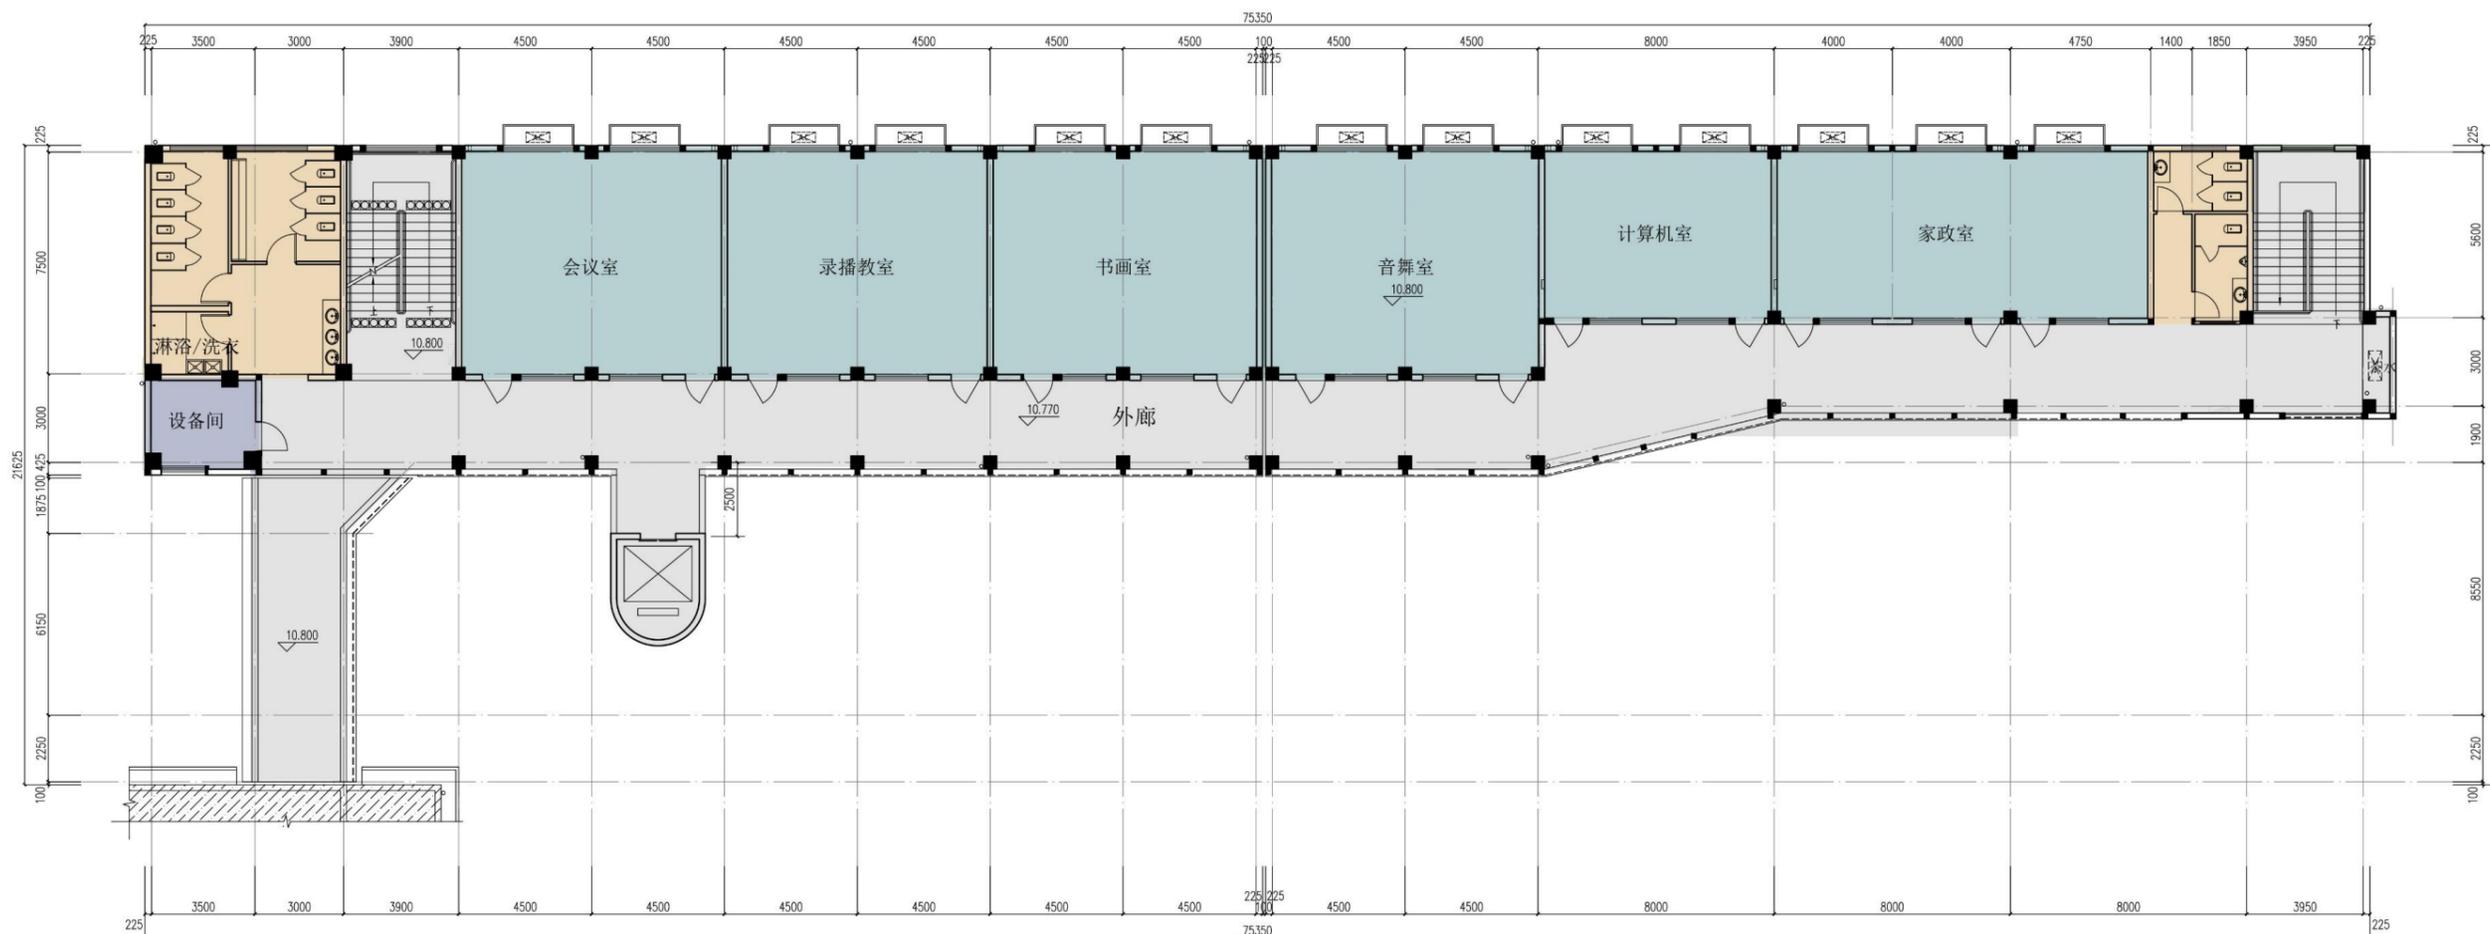


笃行楼
四层平面图

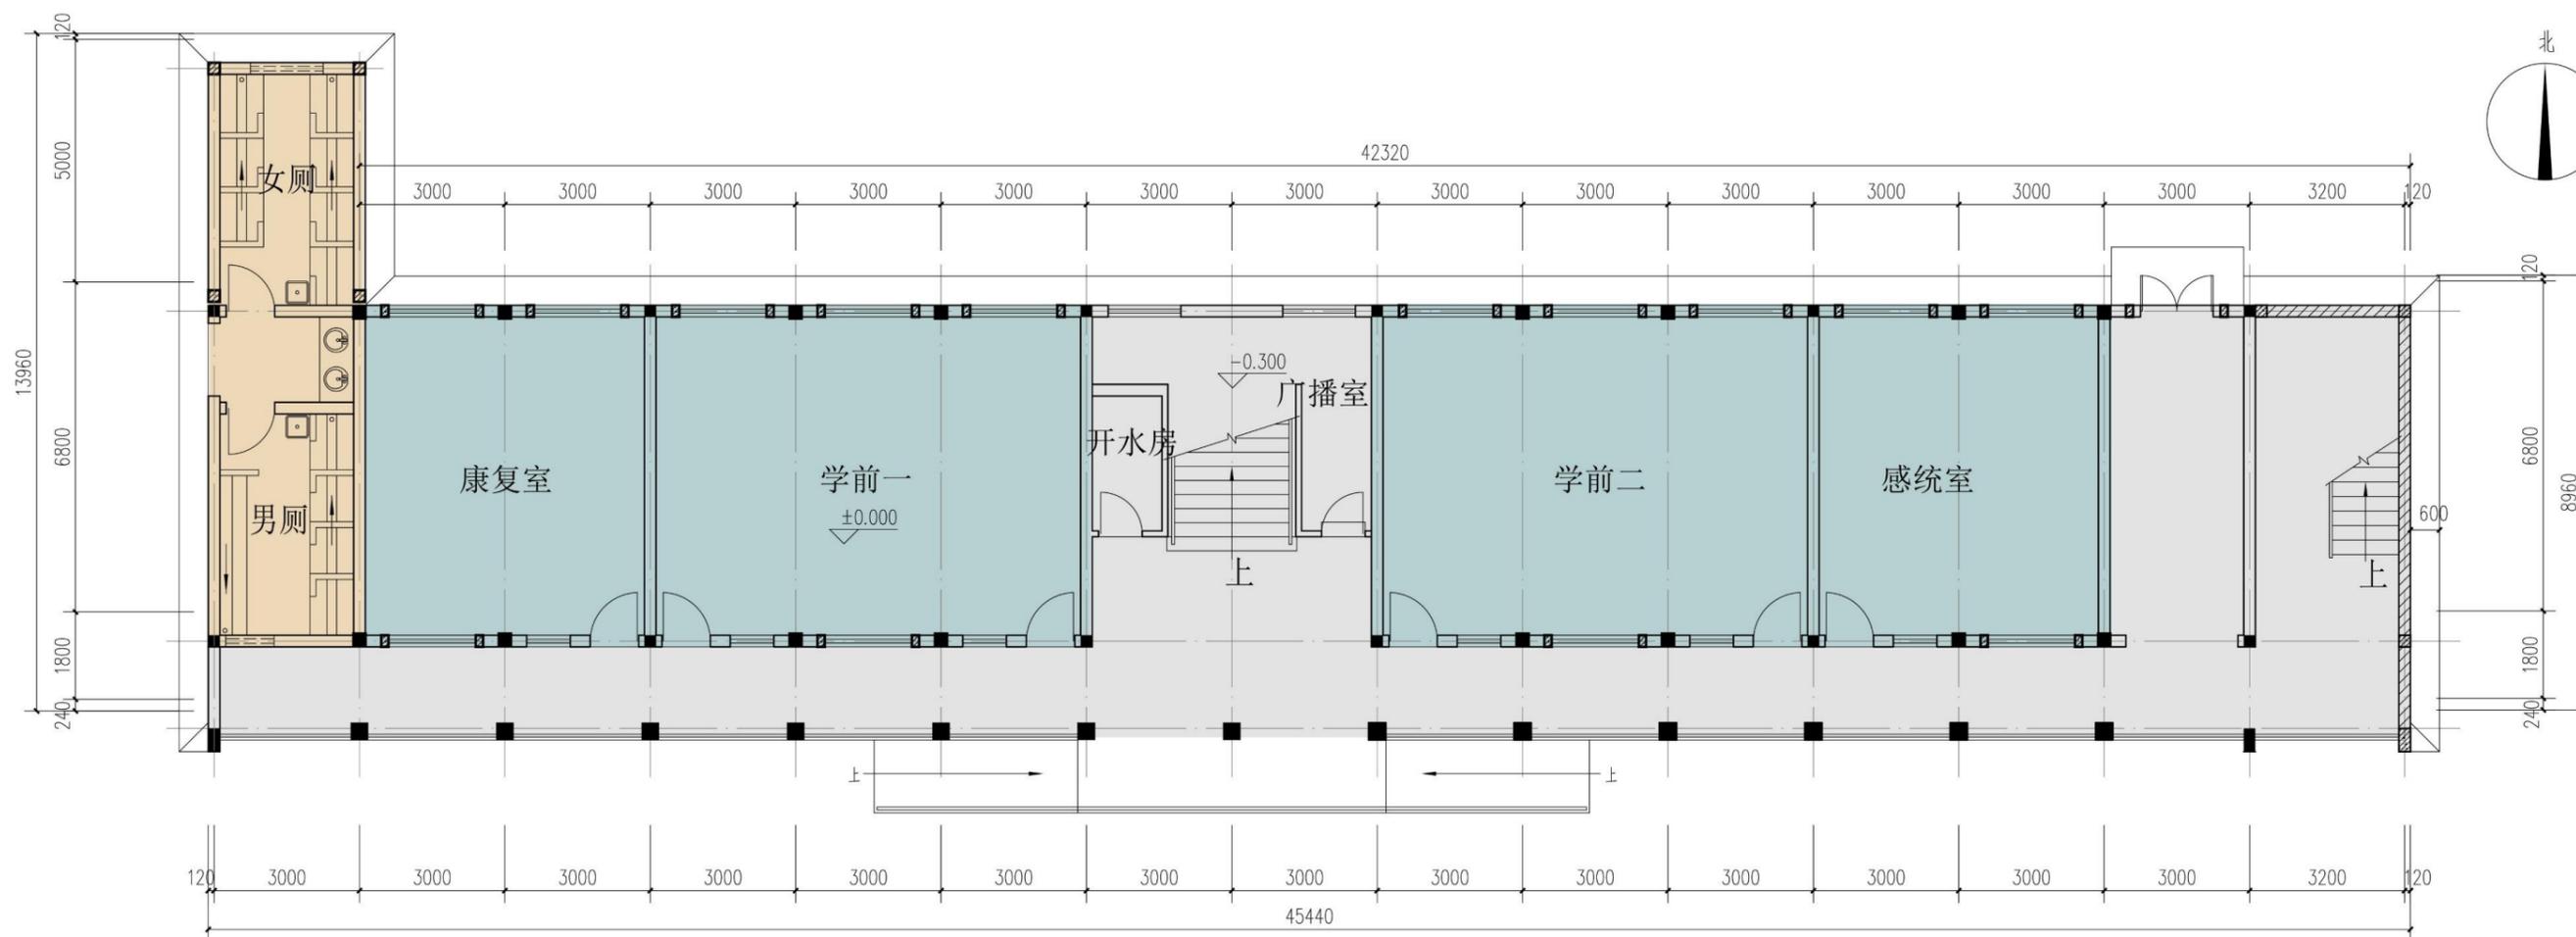


真知楼
一层平面图

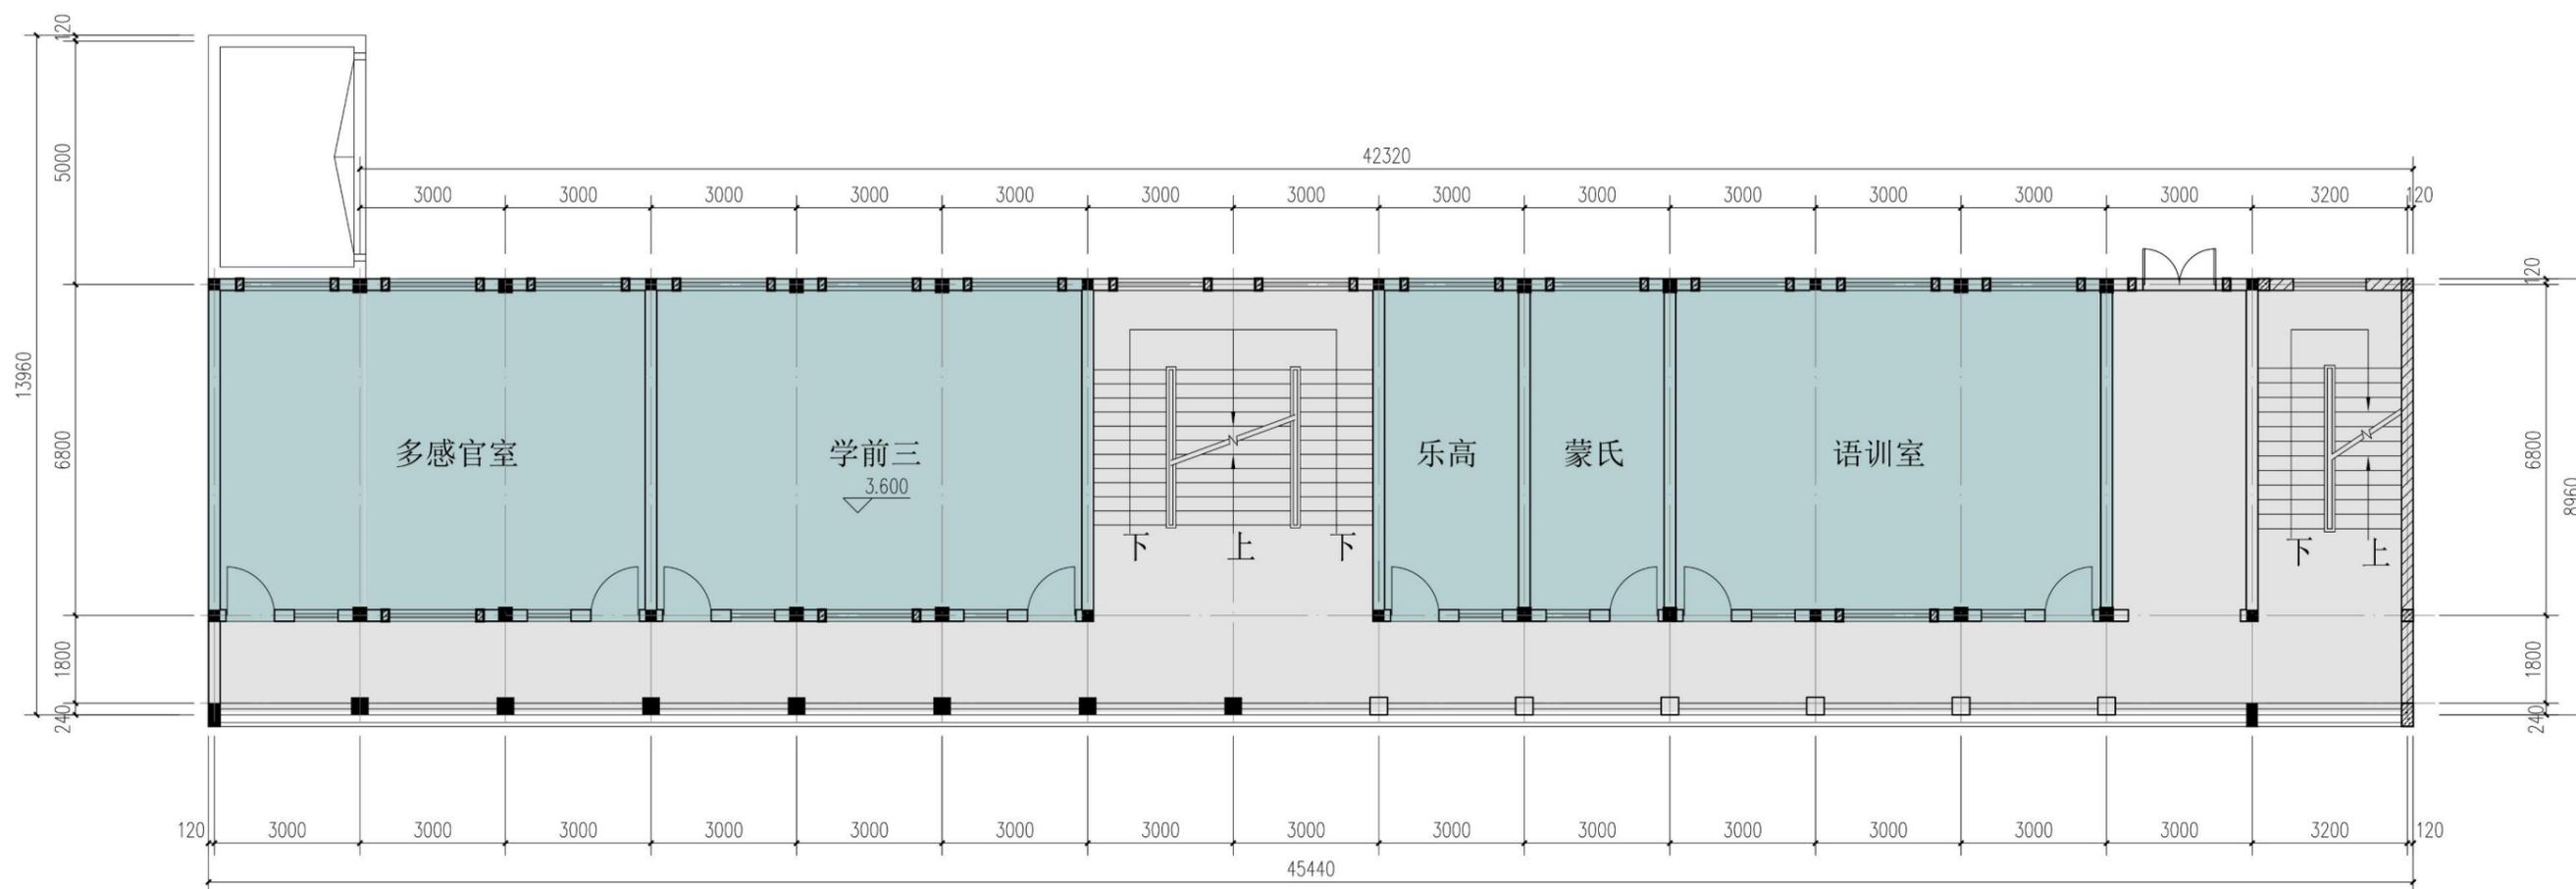

真知楼
二层平面图

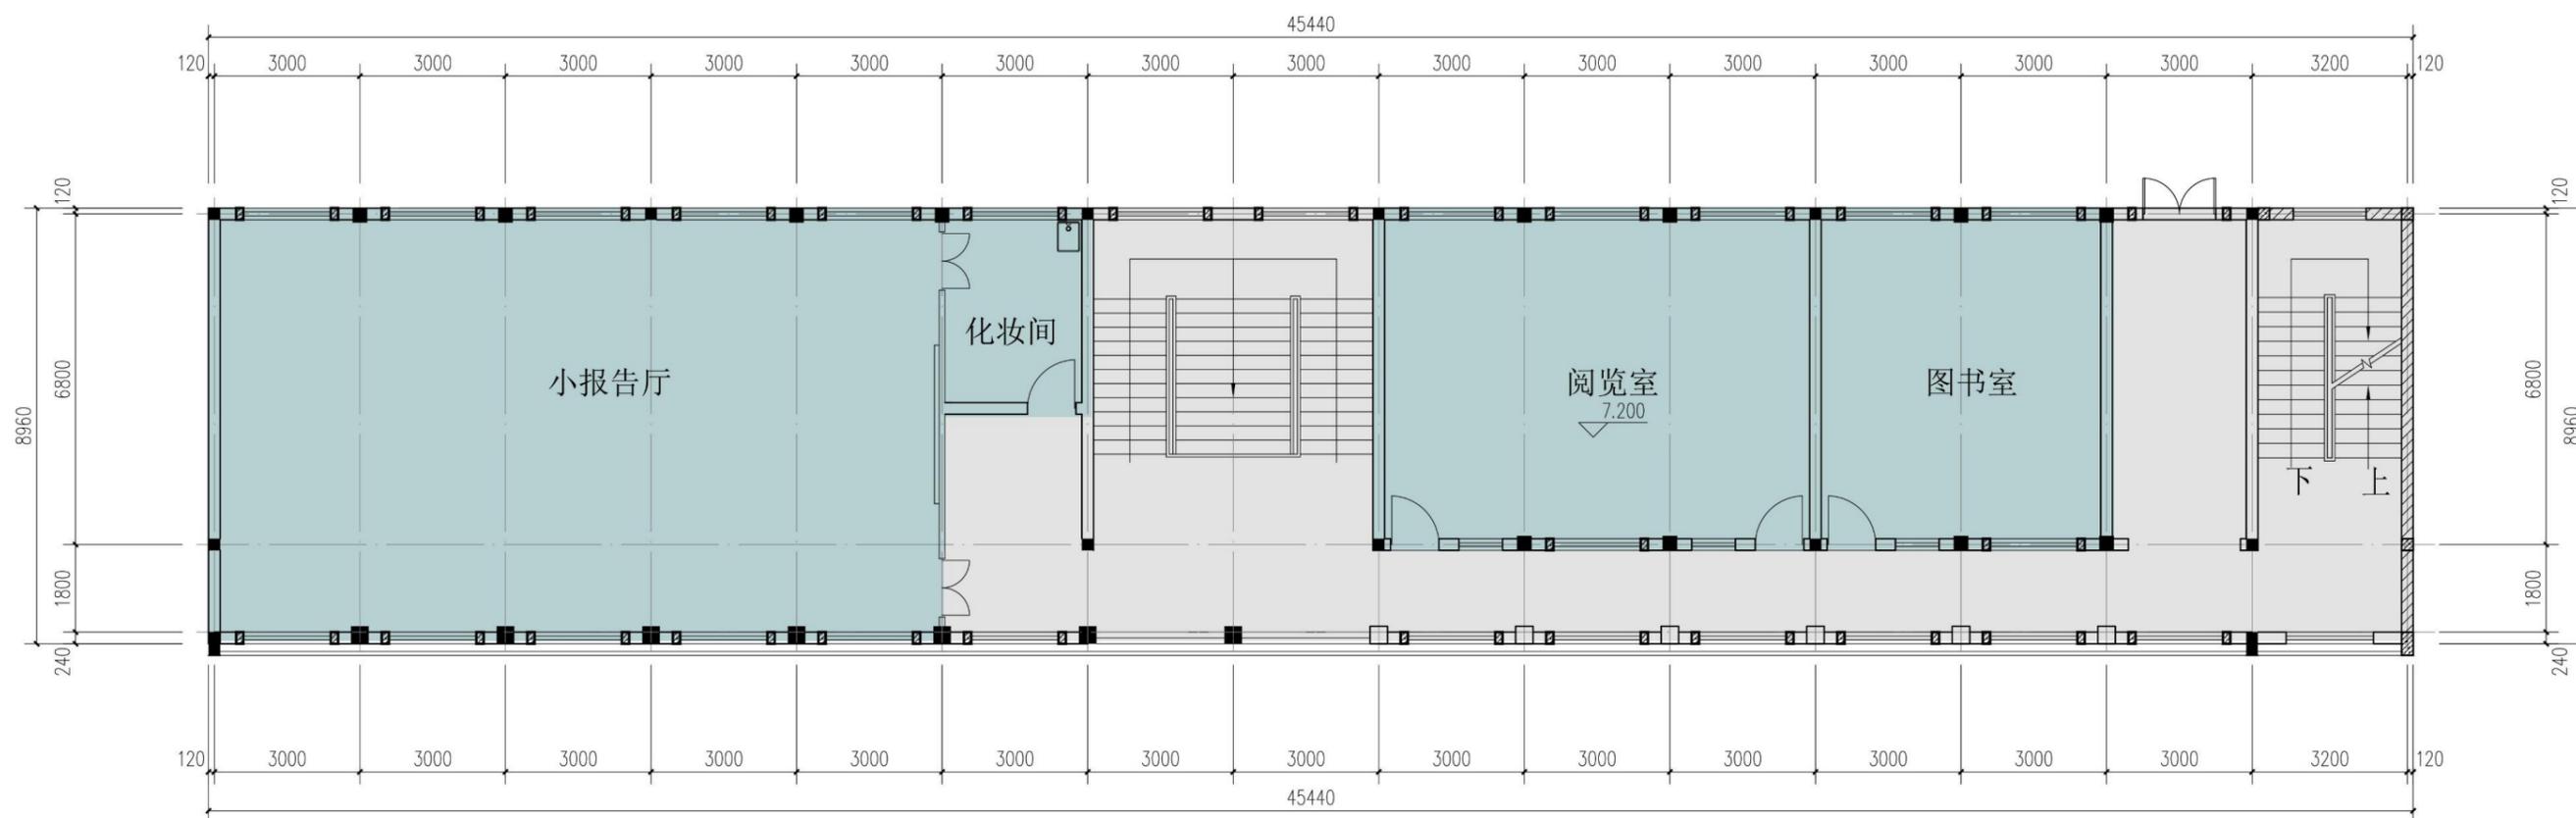


真知楼
三层平面图

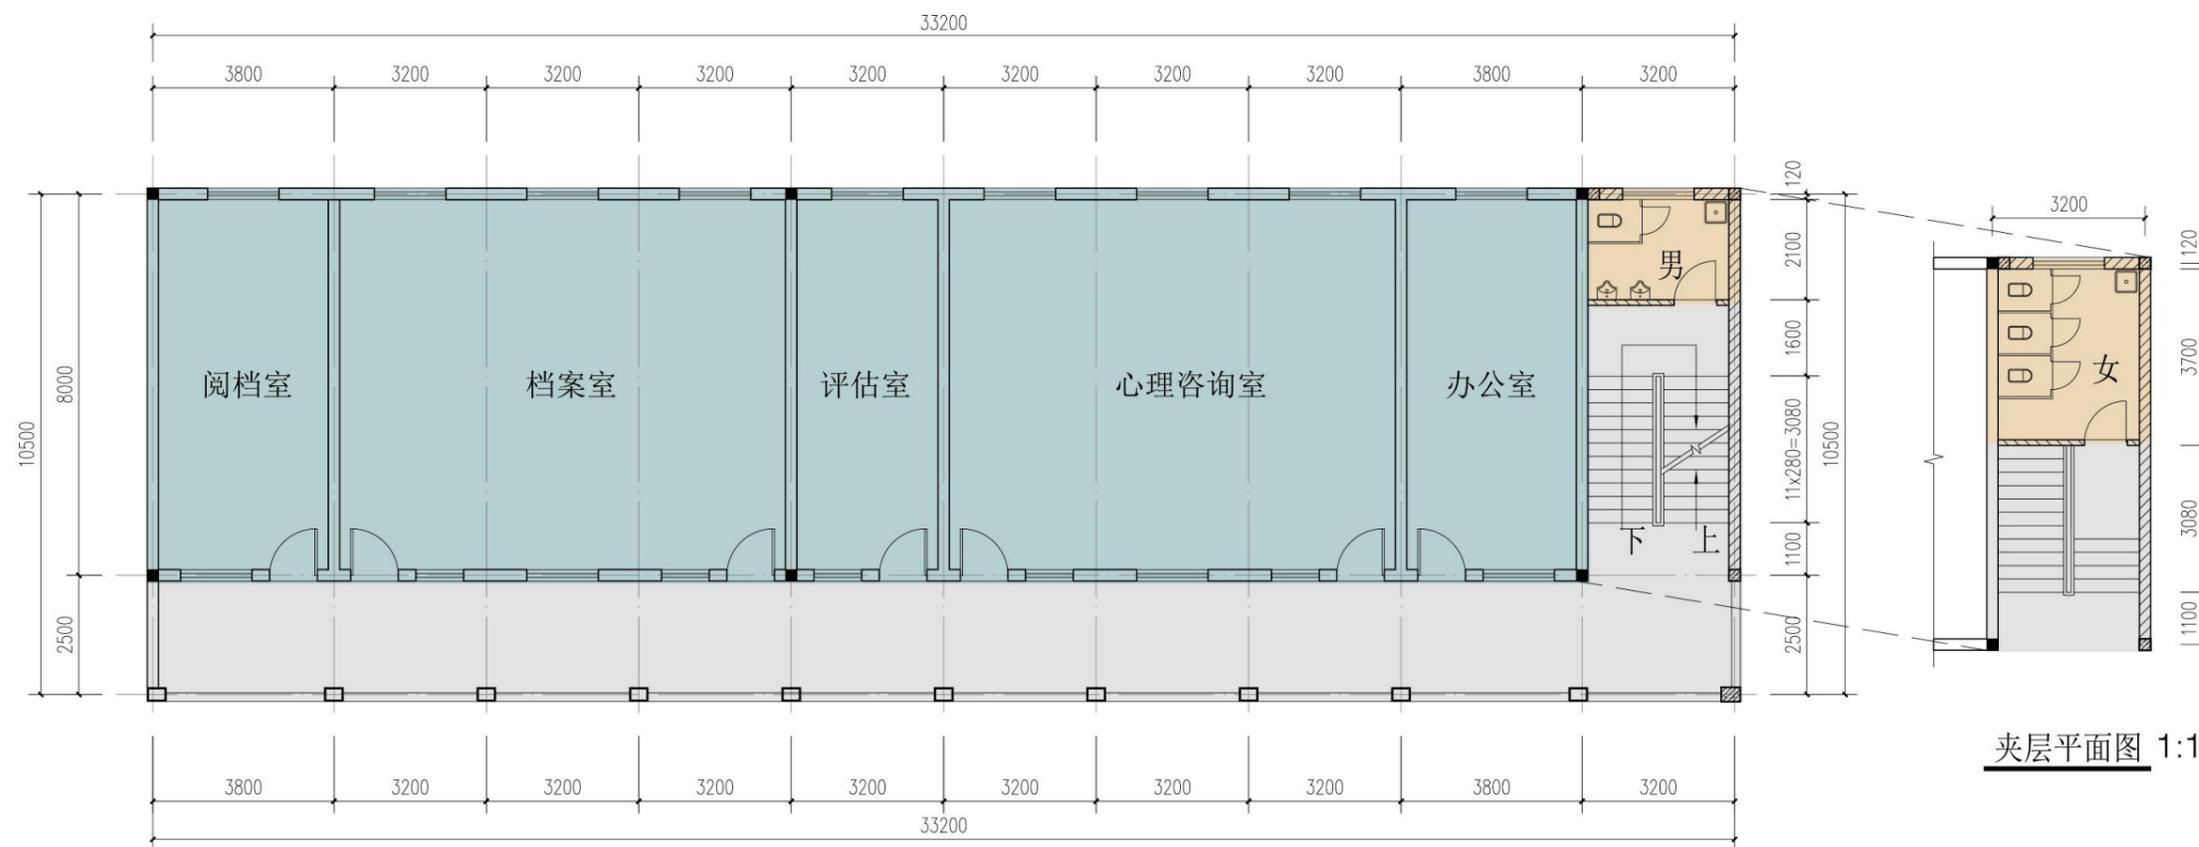


二层平面图 1:100


夹层平面图 1:100

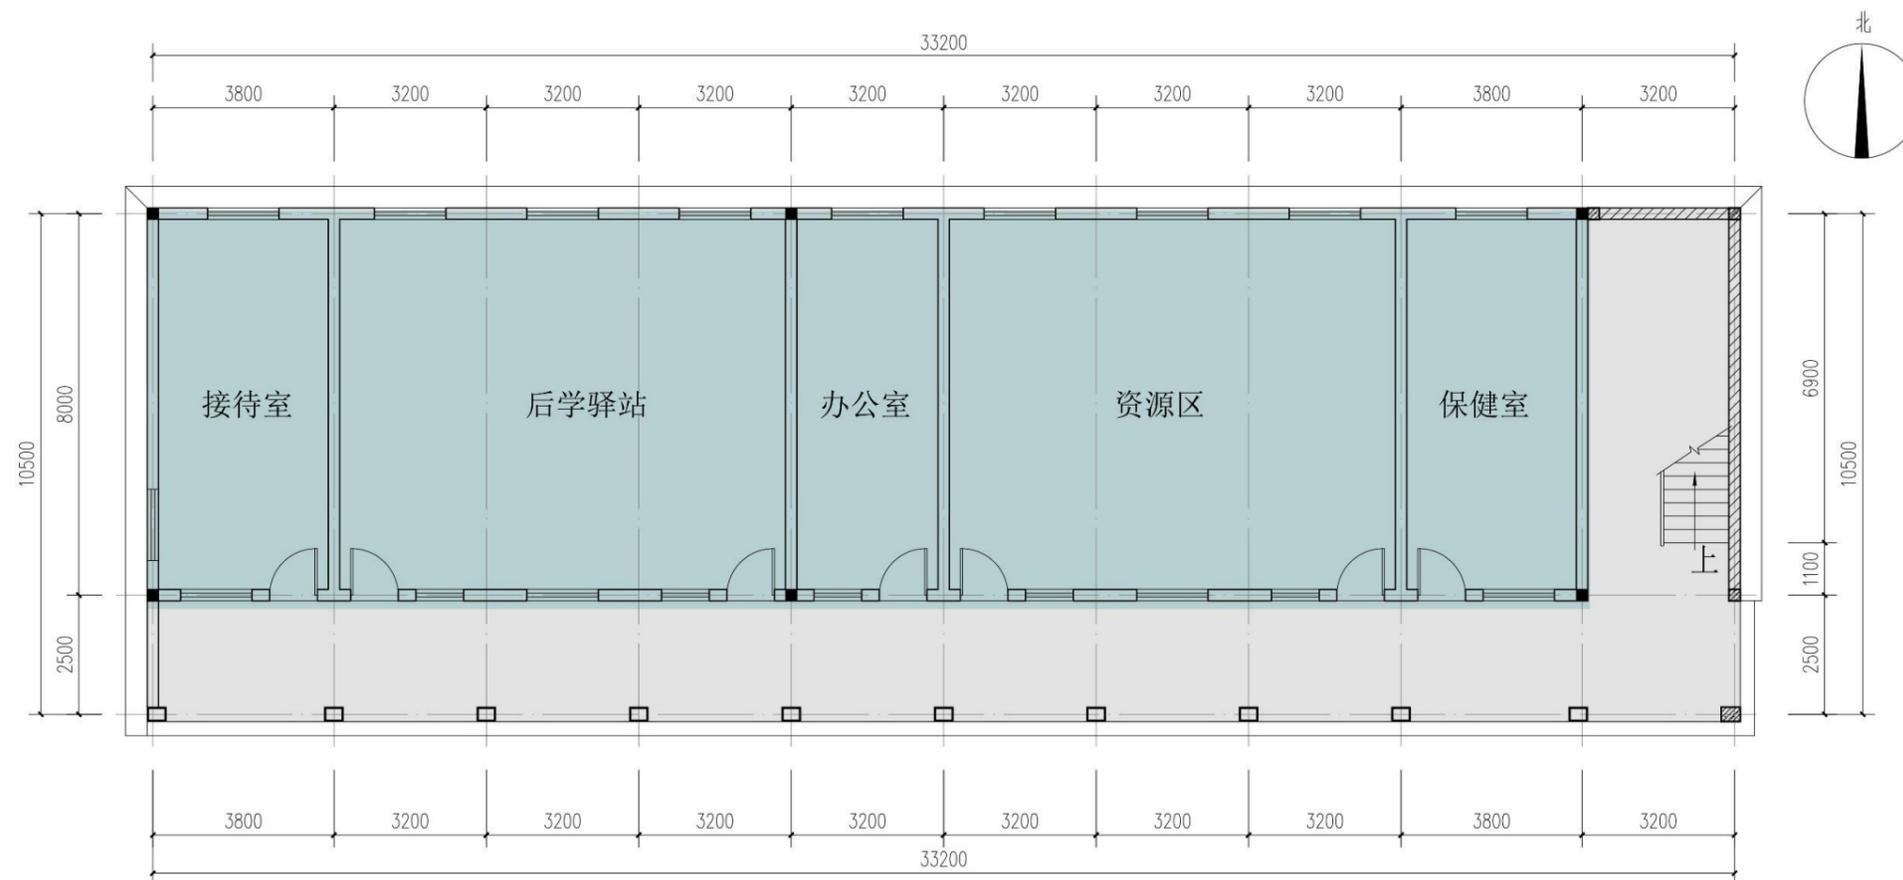

惠合楼
一层平面图
二层平面图

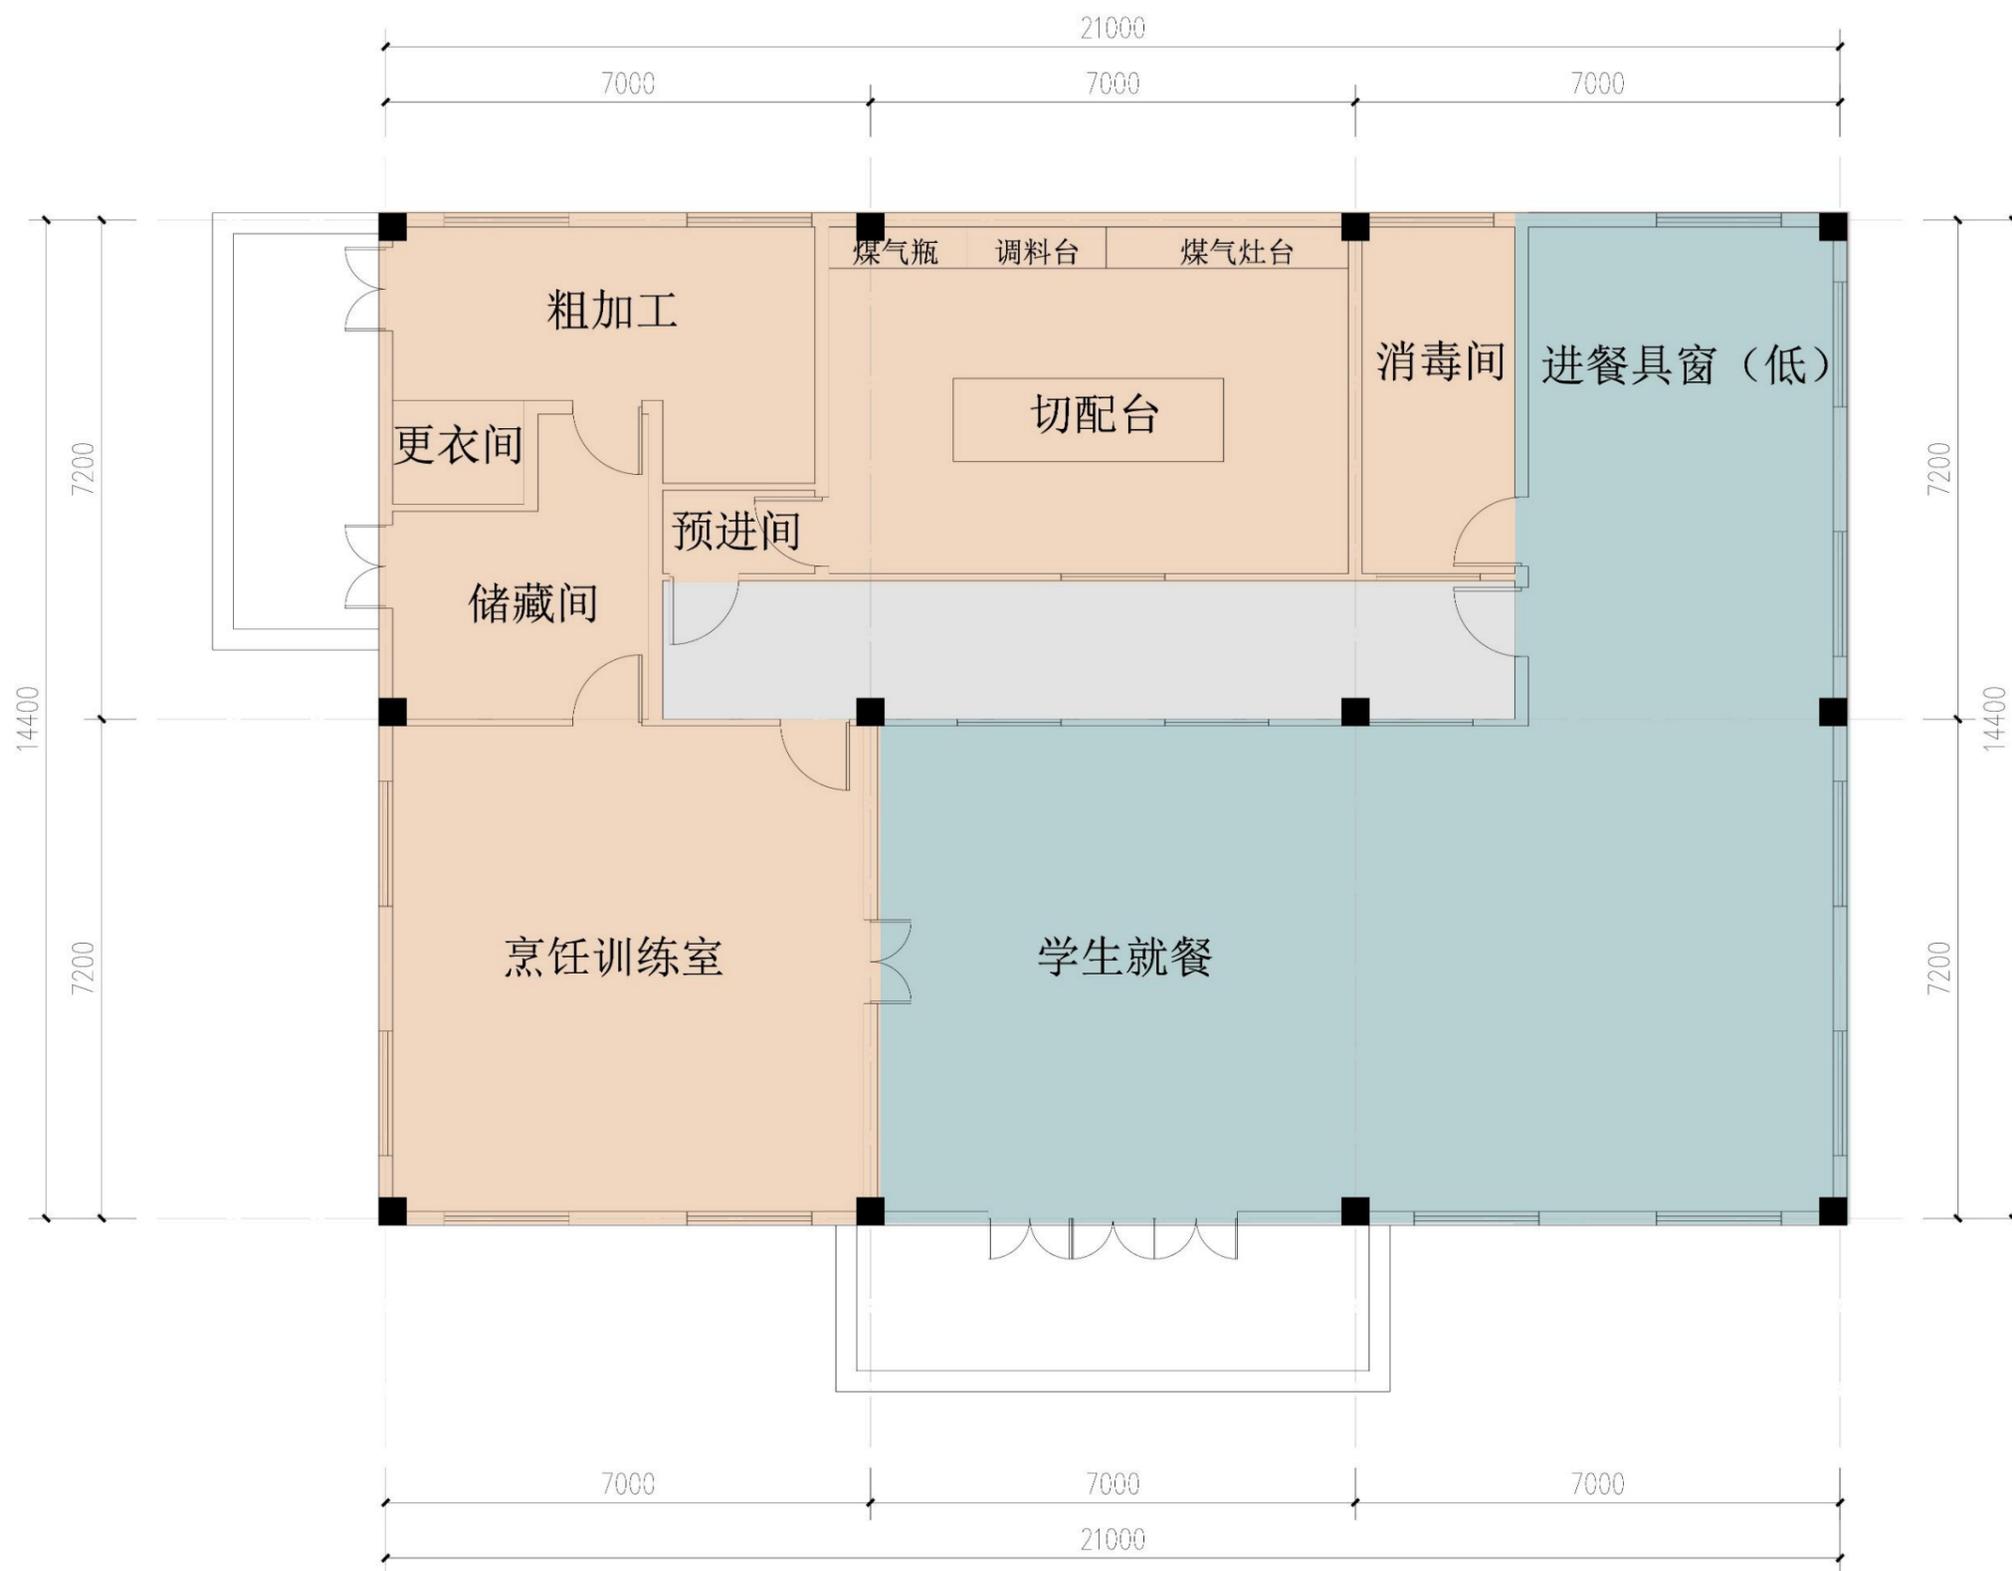

食堂
一层平面图

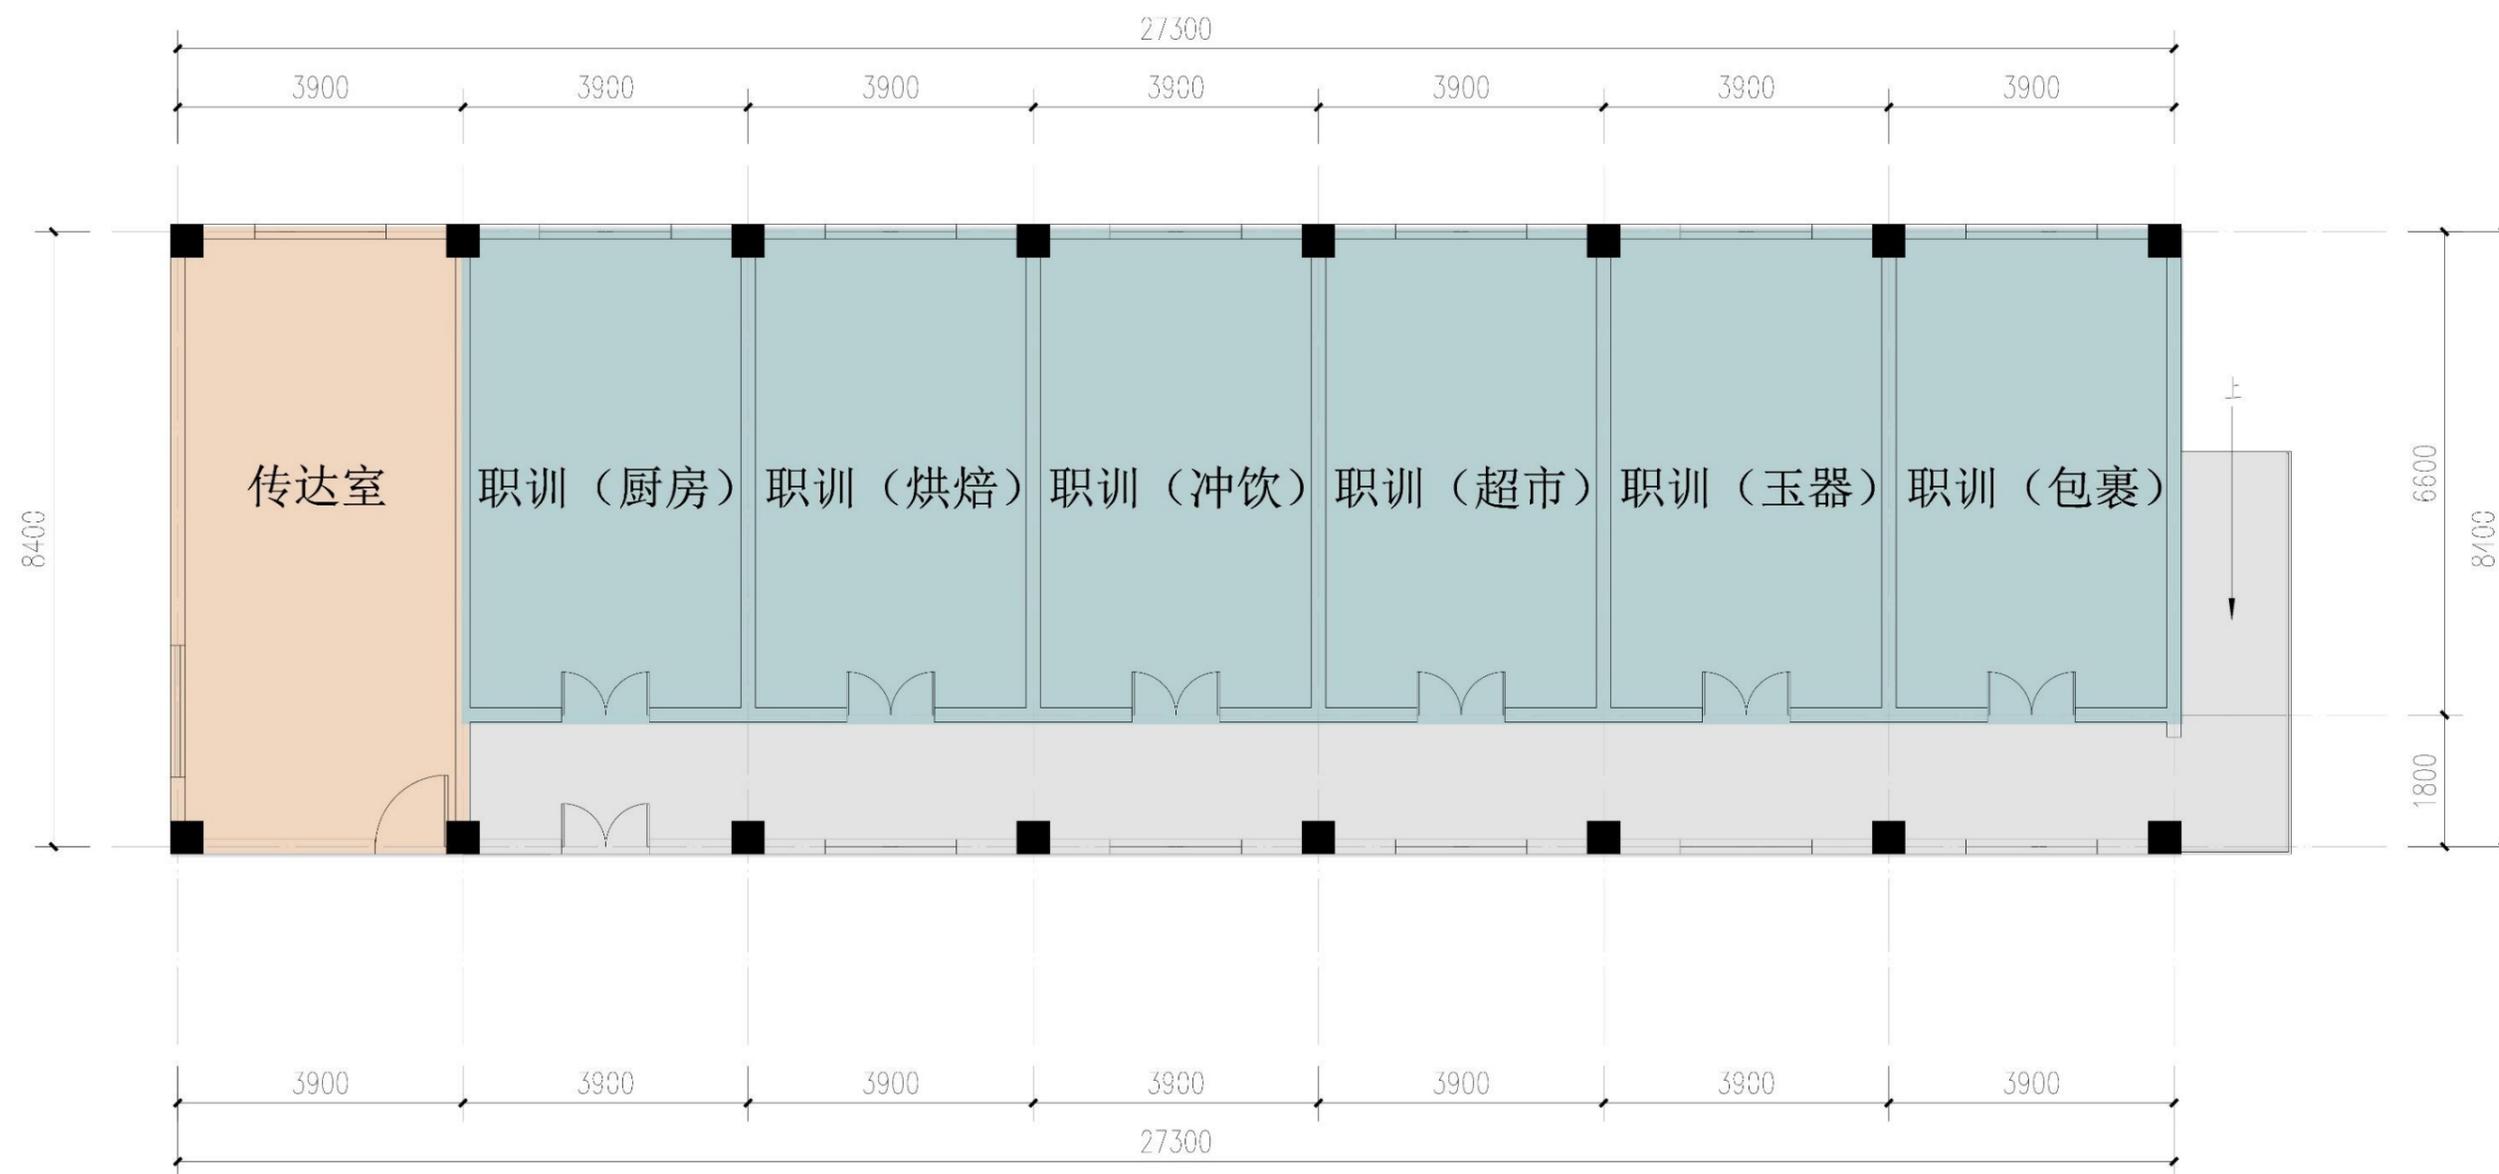

传达室、职训
一层平面图