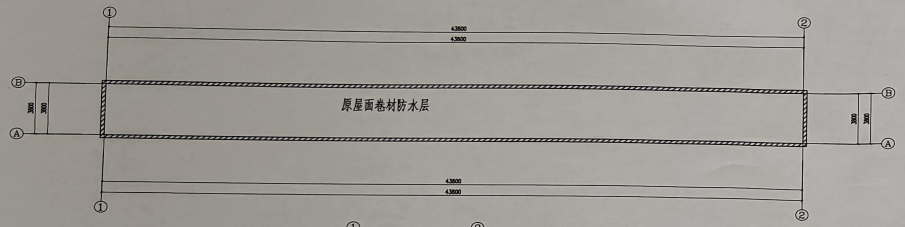

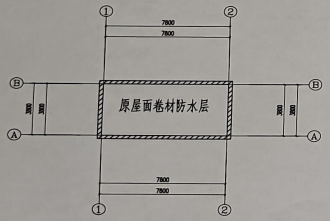

屋面防水层平面图

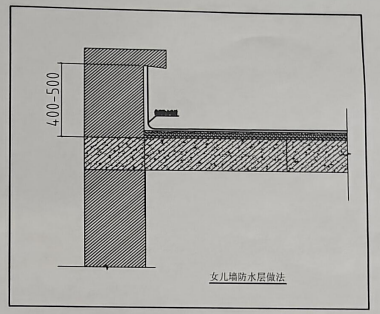

女儿墙防水层做法

屋面维修施工做法说明

1、拆除原有屋面防水卷材（含女儿墙、及分仓缝）
2、屋面基层清理及垃圾倒运下楼
3、建筑垃圾外运及运距：投标人踏勘现场后综合报价，结算不调整
4、屋面新做4mm厚SBS热熔防水卷材一层、女儿墙上铺卷材高度不小于400毫米
5、屋面管道周围涂刷加强，宽度不小于250毫米
6、其余做法：按照施工规范标准

XXX市
建筑勘查设计院

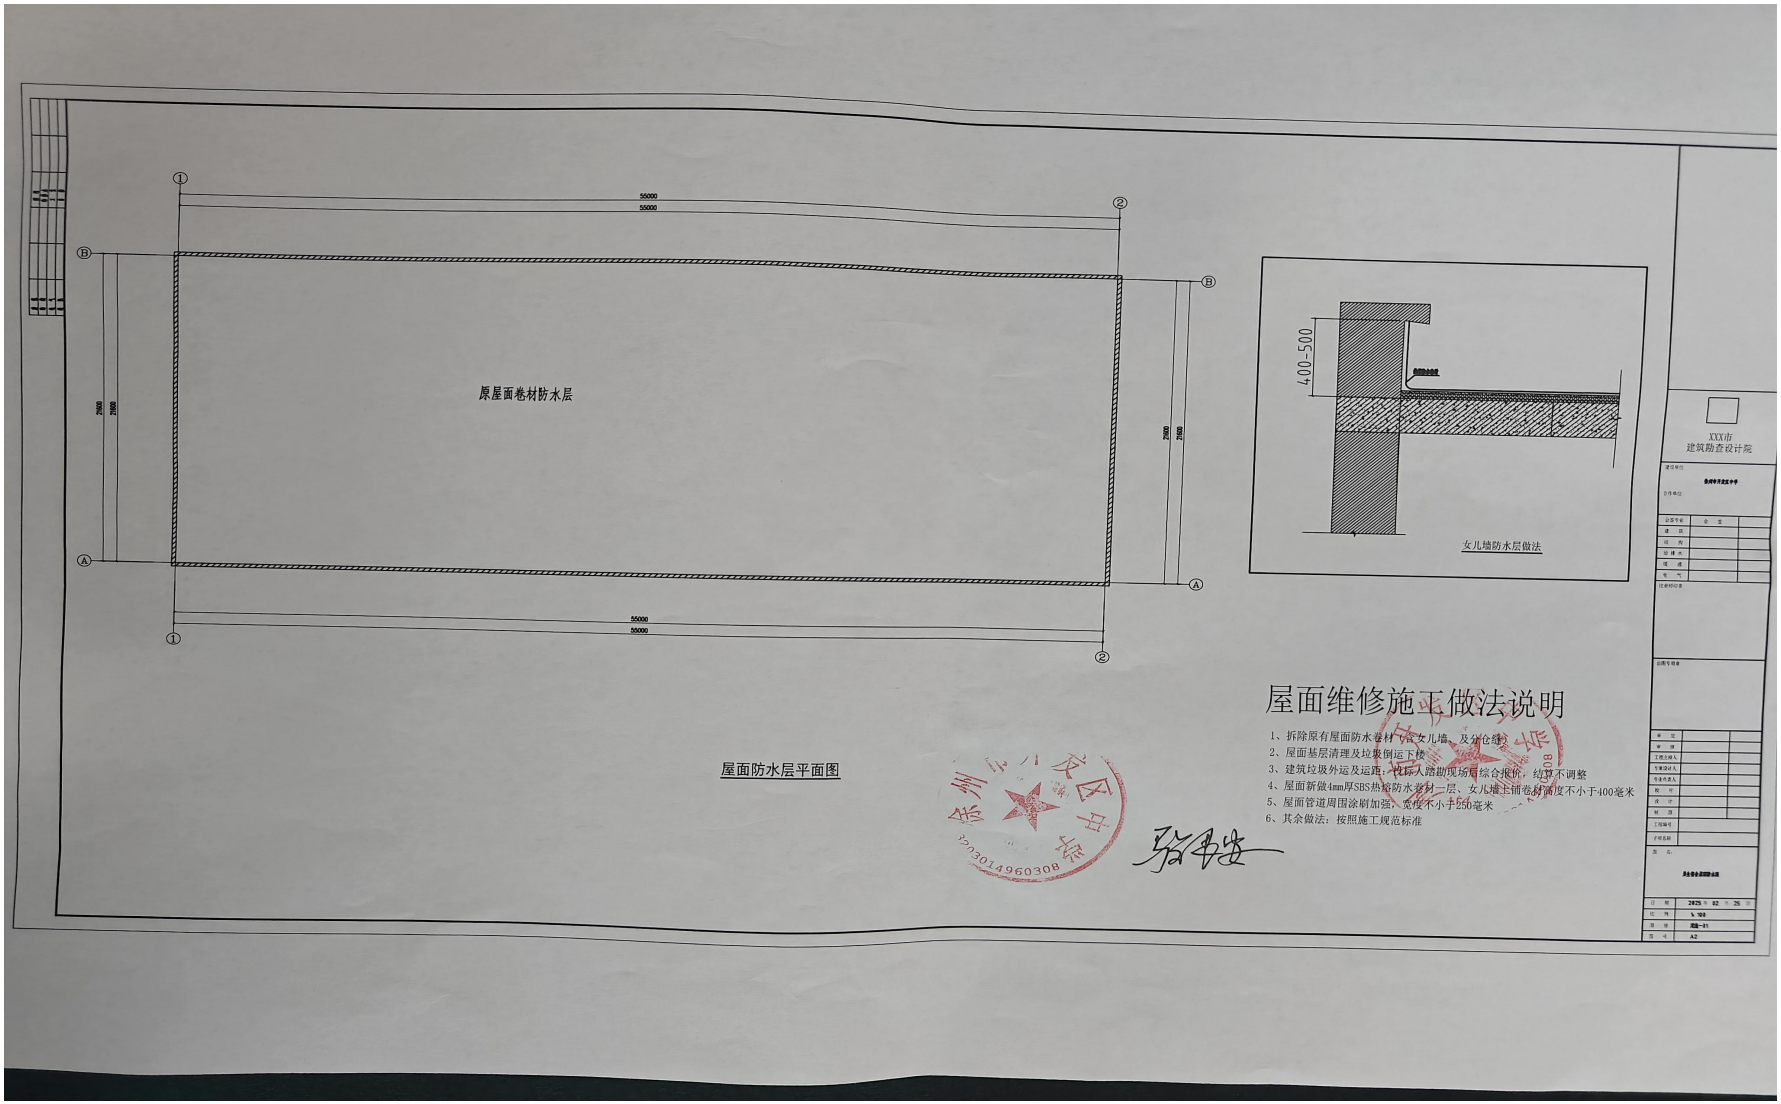

屋面防水层平面图

屋面维修施工做法说明

1、拆除原有屋面防水卷材（含女儿墙、及泛仓处）
2、屋面基层清理及垃圾倒运下楼
3、建筑垃圾外运及运距：按市人路勘现场后综合报价，结算不调整
4、屋面新做4mm厚SBS热熔防水卷材二层、女儿墙上铺卷材高度不小于400毫米
5、屋面管道周围涂刷加强、宽度不小于250毫米
6、其余做法：按照施工规范标准

XXX市
建筑勘查设计院

日 期	2025 年 02 月 25 日
比 例	1:100
图 别	建施-01
图 号	A2

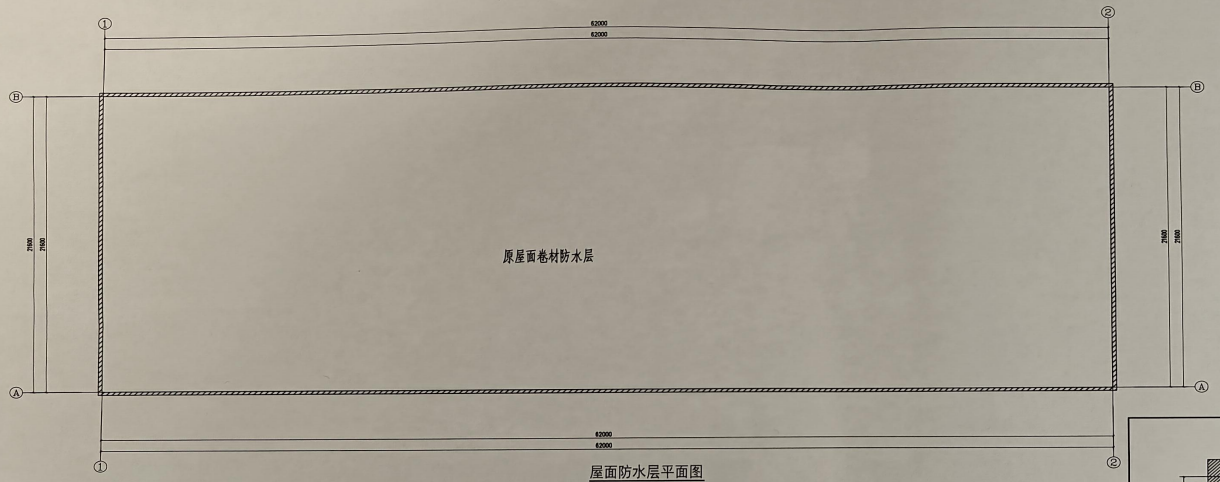

屋面防水层平面图

屋面维修施工做法说明

1、拆除原有屋面防水卷材（含女儿墙、及分仓缝）
2、屋面基层清理及垃圾倒运下楼
3、建筑垃圾外运及运距：投标人踏勘现场后综合报价，结算不调整
4、屋面新做4mm厚SBS热熔防水卷材一层、女儿墙上铺卷材高度不小于400毫米
5、屋面管道周围涂刷加强，宽度不小于250毫米
6、其余做法：按照施工规范标准

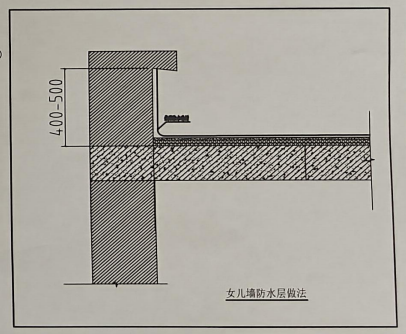

女儿墙防水层做法

XXX市
建筑勘查设计院

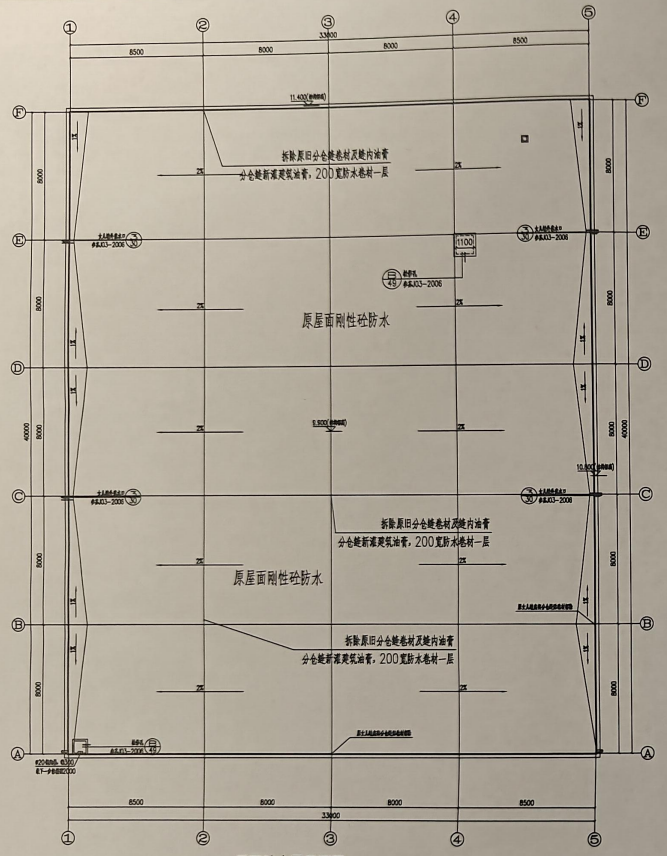

屋面防水层平面图

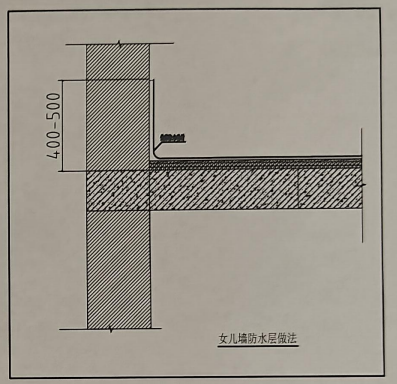

女儿墙防水层做法

屋面维修施工做法说明

1、拆除原有分仓缝防水卷材，清理分仓缝油膏，新做200宽4mm厚SBS热熔防水卷材
2、屋面基层清理及垃圾倒运下楼
3、建筑垃圾外运及运距：投标人踏勘现场后综合报价，结算不调整
4、屋面新做4mm厚SBS热熔防水卷材一层、女儿墙上铺卷材高度不小于400毫米
5、屋面管道周围涂刷加强，宽度不小于250毫米
6、其余做法：按照施工规范标准

XXX市
建筑勘查设计院

2025 年 02 月 25 日