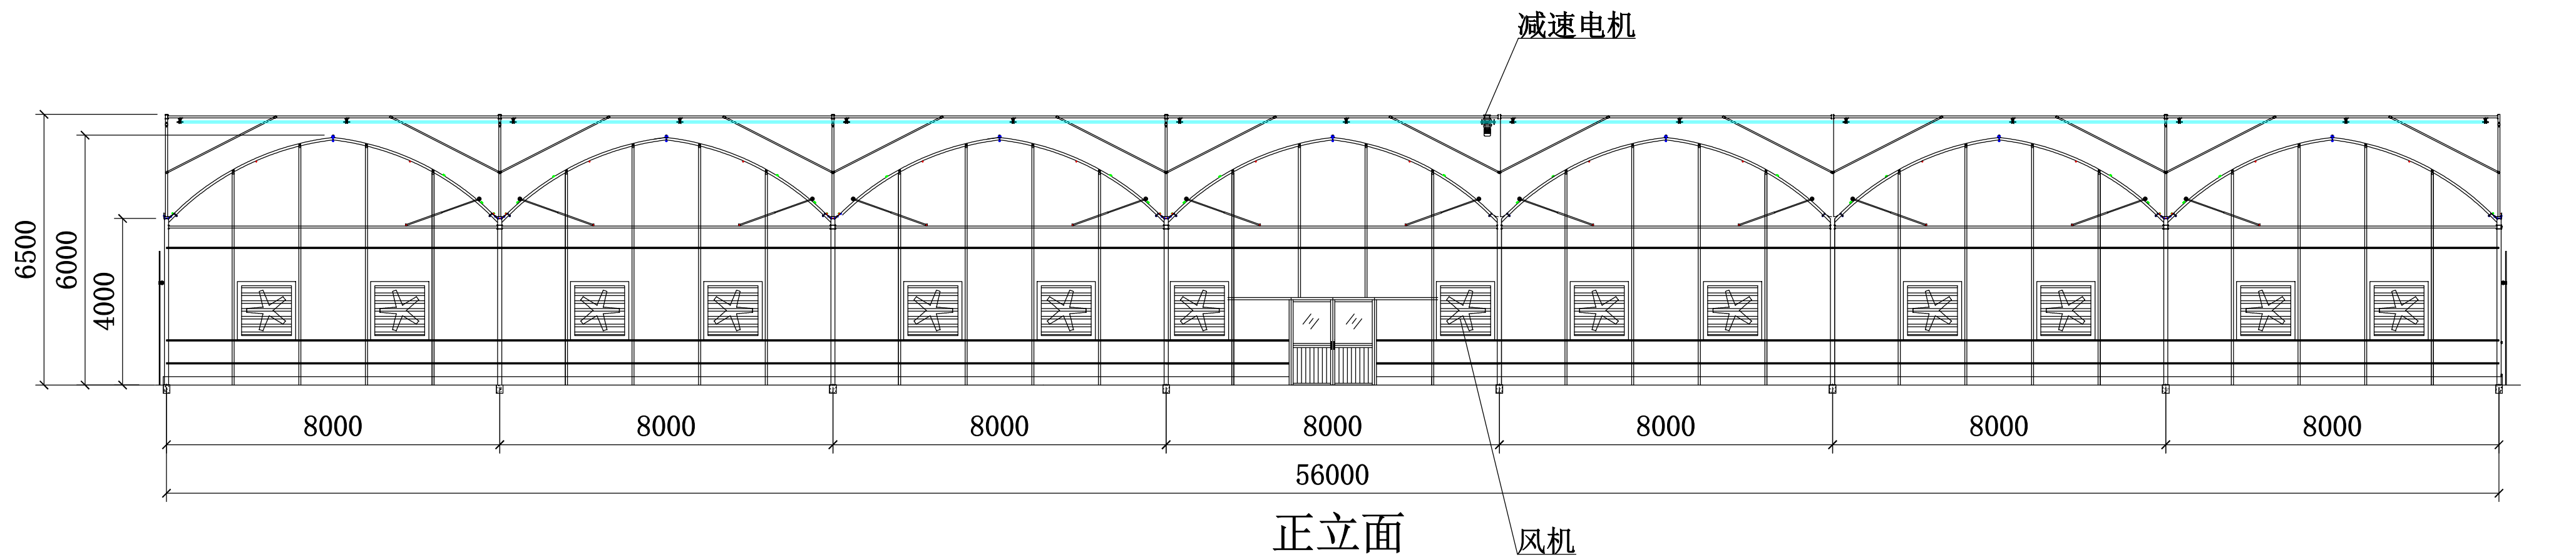


GSW8440型连栋薄膜温室			建设单位			
			项目名称			
				图名 7连栋温室立面图	比例	1:100
					阶段	
					图号	
				日期:	2025. 3	