

江苏广耀演艺装饰工程有限公司
Jiangsu Guangyao Art Decoration Engineering Co., Ltd.
Address: 姜堰市人民中路293号
Tel: 0523-88270257
Fax: 0523-88270257 0523-89567588
HTTP: /www.gyscn.com
E-mail:taizhoug@163.com

PROJECT NAME
工程名称

宣堡殡仪馆升级改造工程

△	.
△	.
△	.

REVISION NO	DATE
修改	日期

CHIEF DESIGNED BY.

设计负责

DESIGNED BY.

设计

CHECKED BY.

审核

DRAWN BY.

校对

SHEET TITLE

图名

综合楼服务楼
二层间墙尺寸图

SCALE.
比例

DATE.

日期

SPECIALTY.

专业

STATUS.


阶段 施工图

PROJECT NO.

项目编号

SHEET NO.

图纸编号 FF-02-B

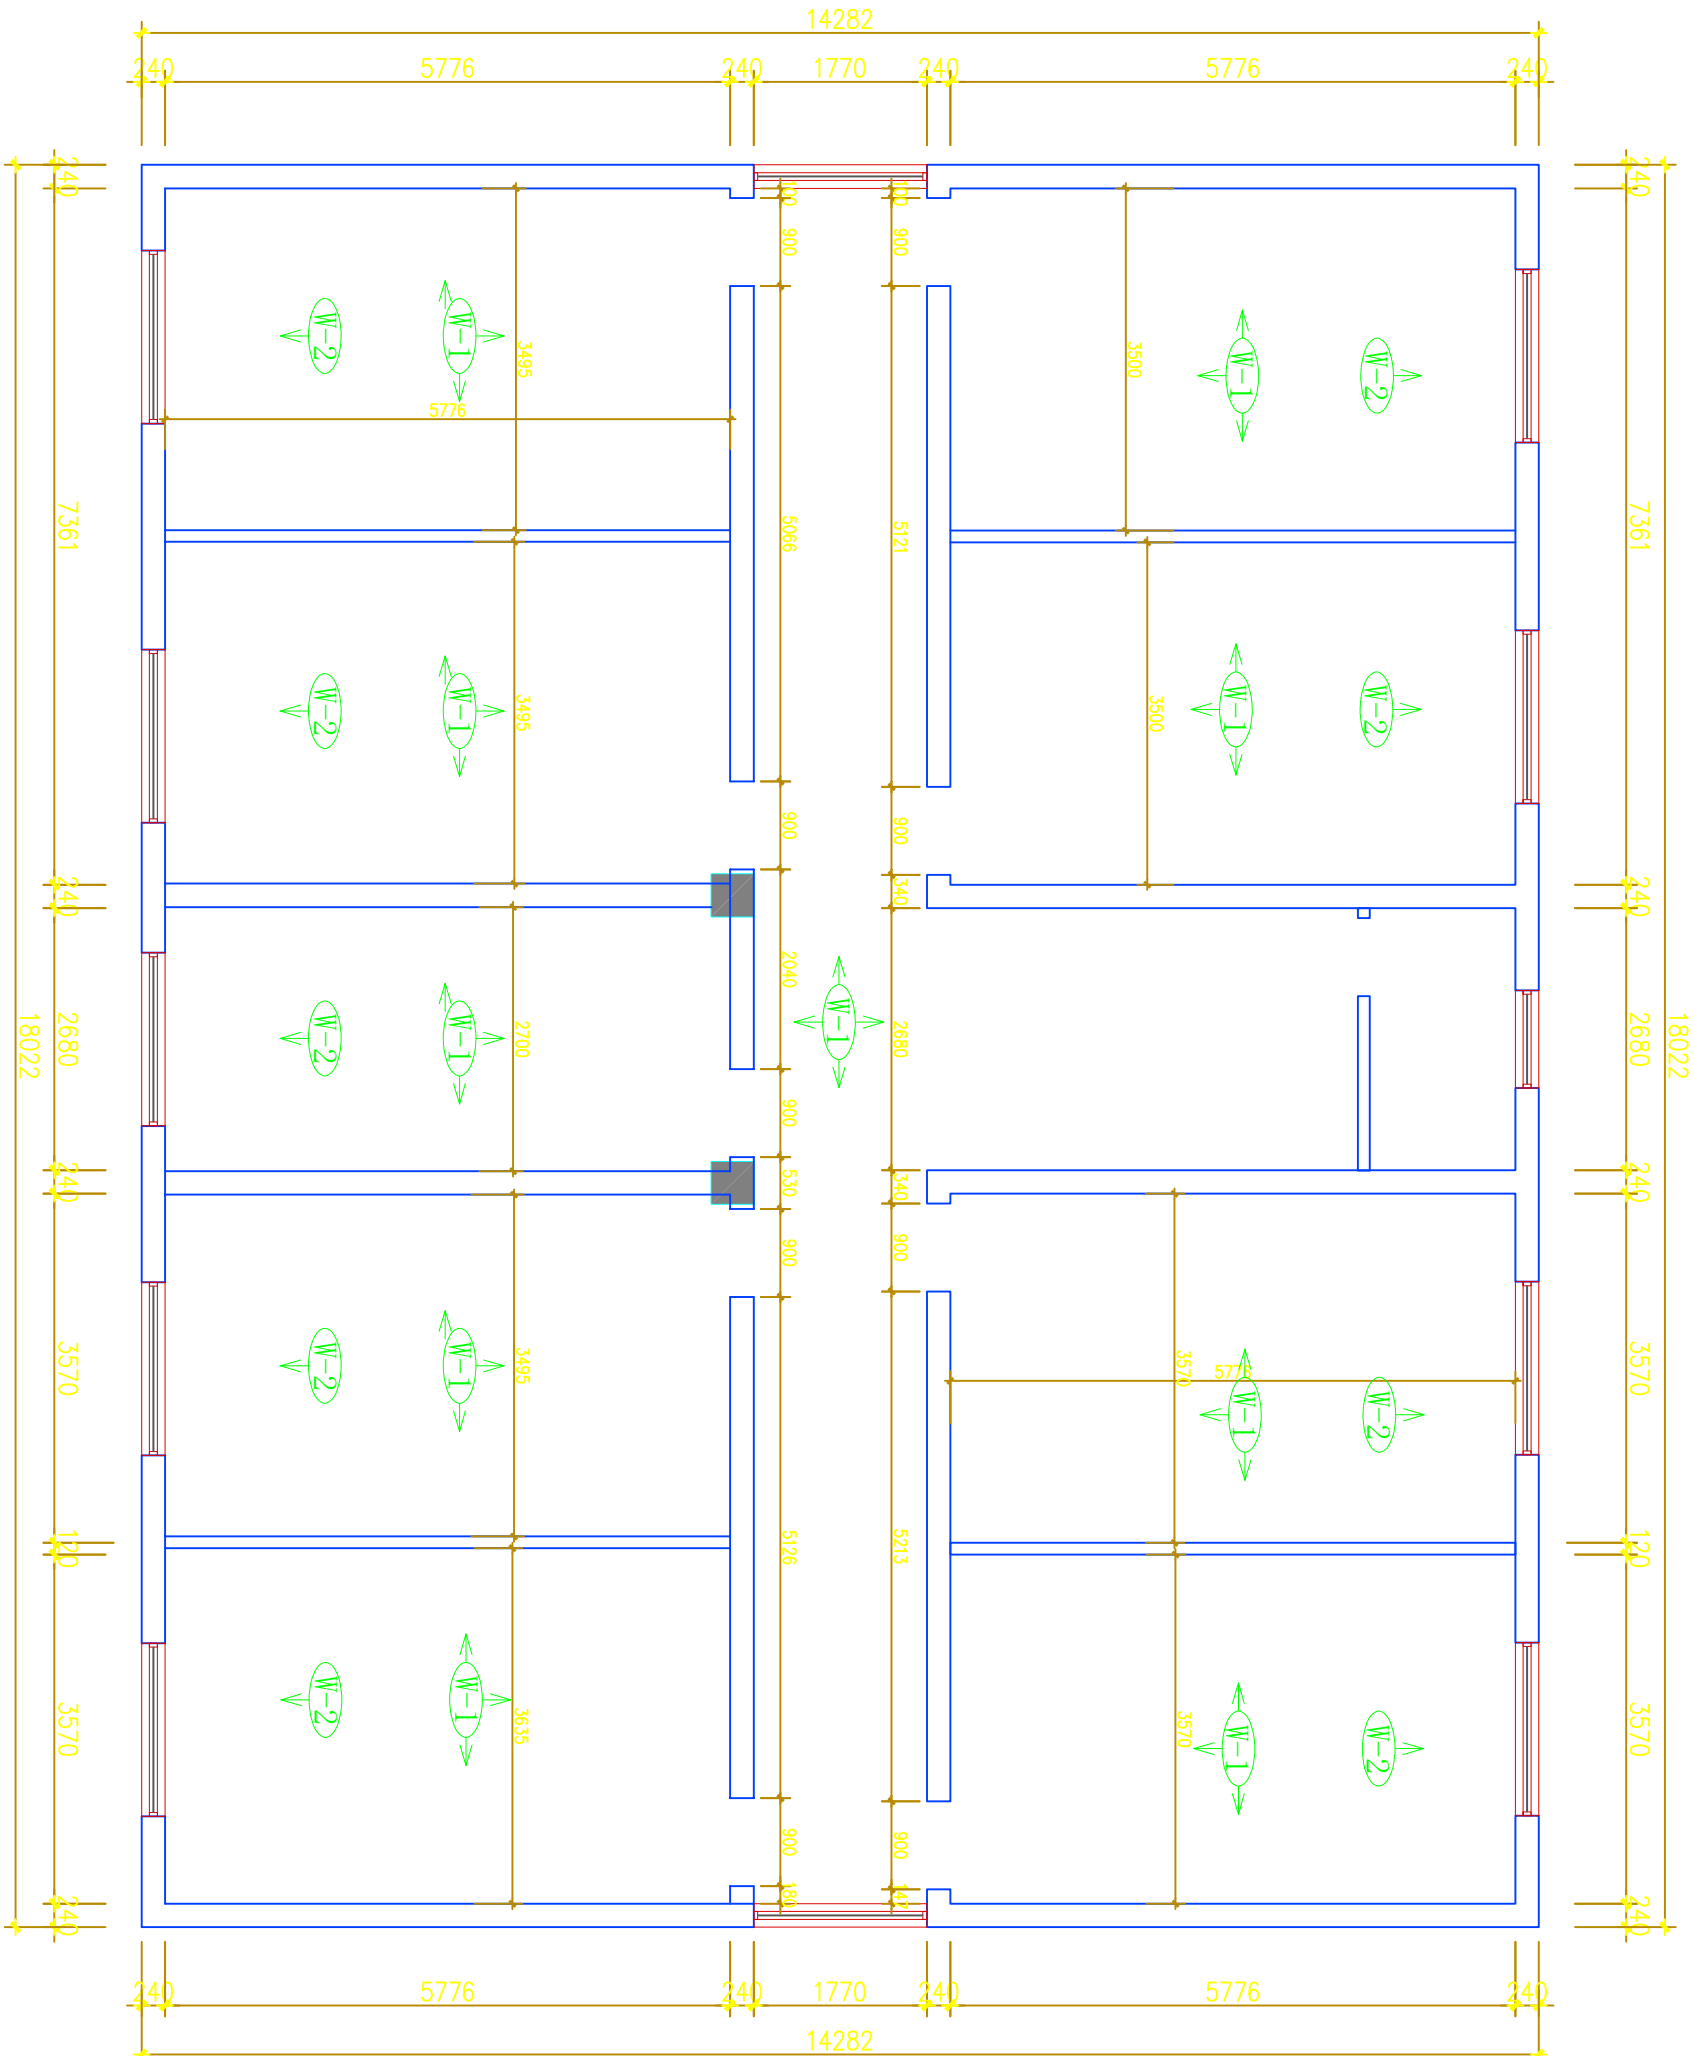

ARCHITECTURAL INFO. PLAN

二层间墙尺寸图

SCALE 1:75@A3