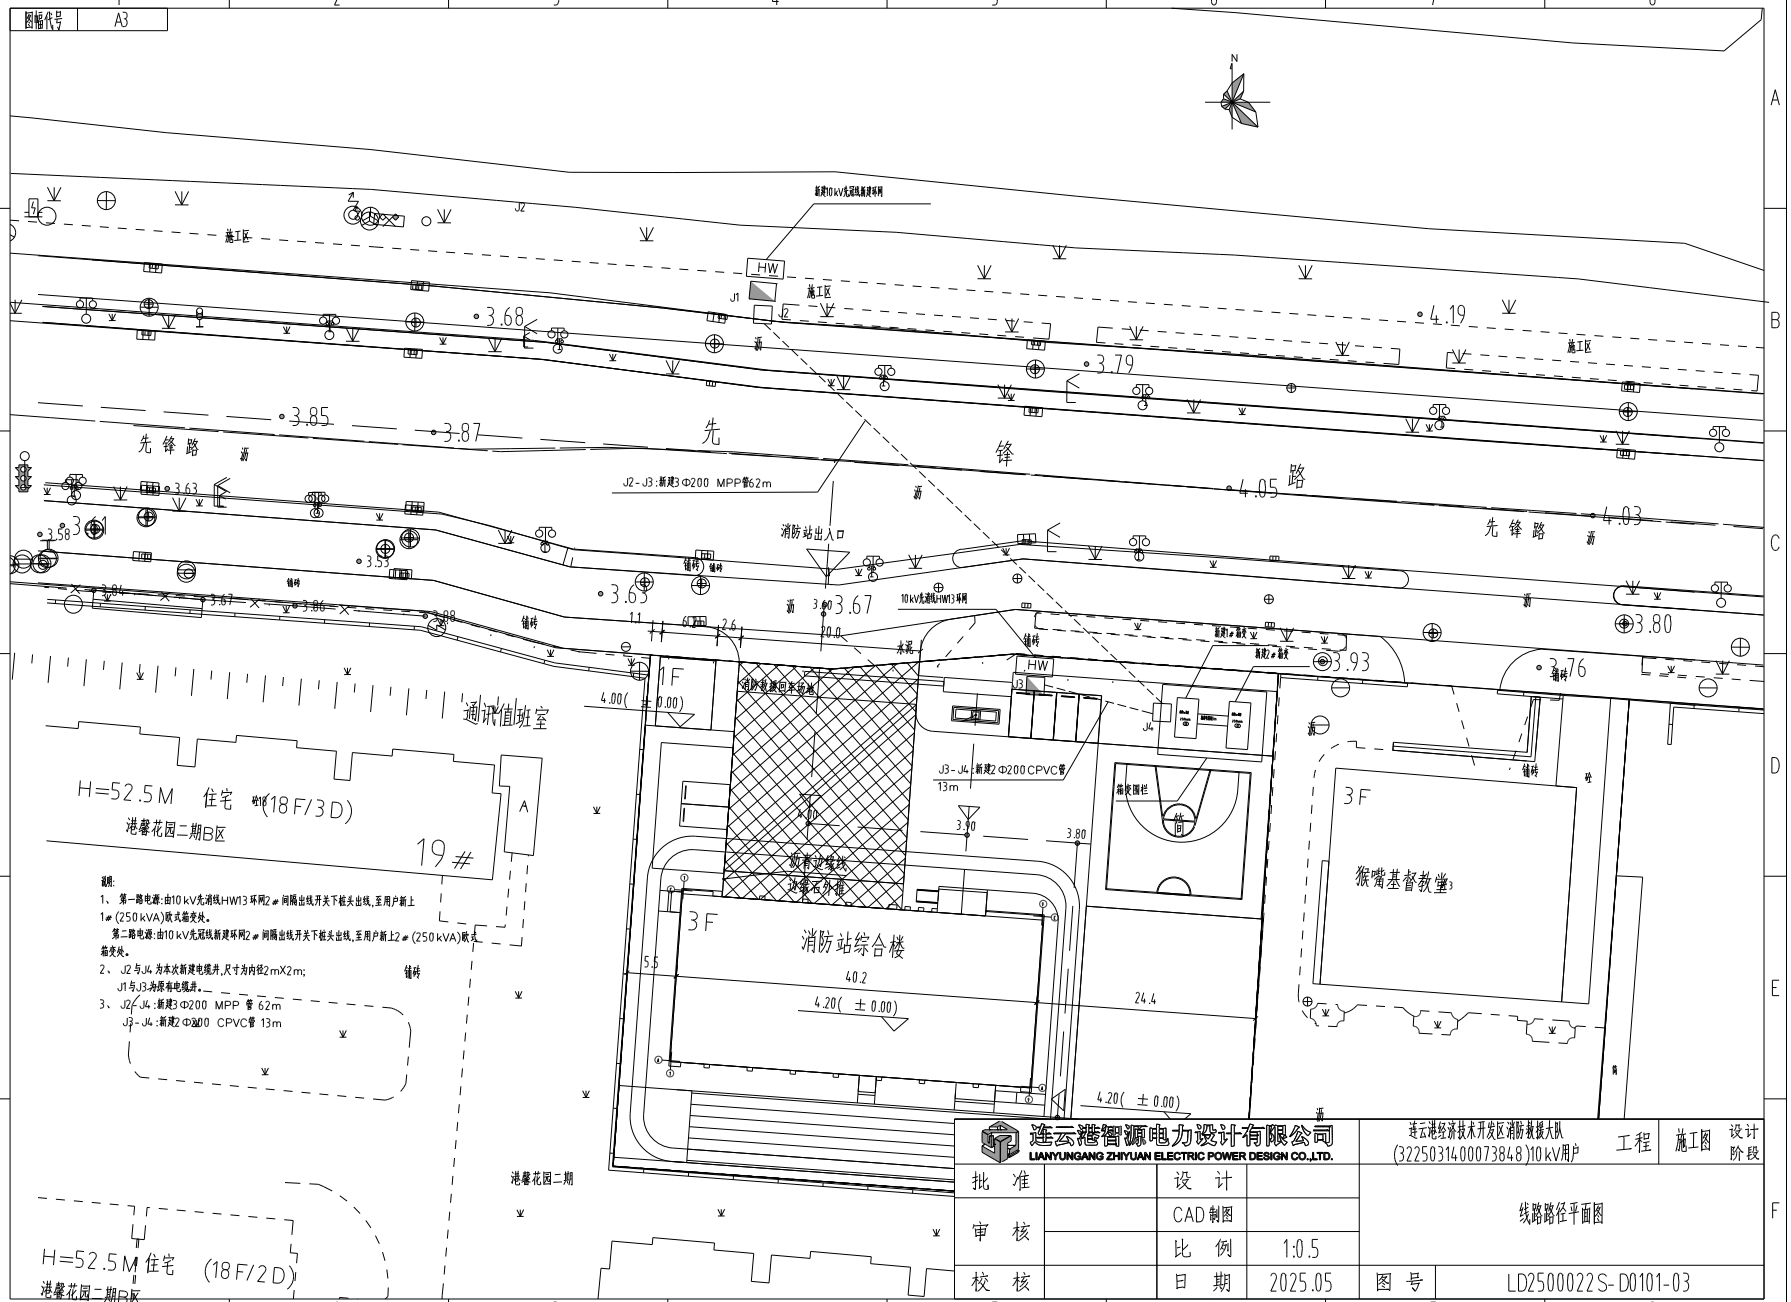

说明:

1、 第一路电源:由10kV先湖线HW13环网2#间隔出线开关下桩头出线,至用户新上1#(250kVA)欧式箱变处。

第二路电源:由10kV先冠线新建环网2#间隔出线开关下桩头出线,至用户新上2#(250kVA)欧式箱变处。

2、 J2与J4为本次新建电缆井,尺寸为内径2mX2m;
J1与J3为原有电缆井。

3、 J2-J4:新建3Φ200 MPP管 62m
J3-J4:新建2Φ200 CPVC管 13m

连云港智源电力设计有限公司 LIANYUNGANG ZHIYUAN ELECTRIC POWER DESIGN CO.,LTD.			连云港经济技术开发区消防救援大队(32250314000738 48)10kV用户	工程	施工图 设计阶段
批 准		设 计		线路路径平面图	
审 核		CAD制图			
		比 例	1:0.5		
校 核		日 期	2025.05	图 号	LD2500022S-D0101-03