



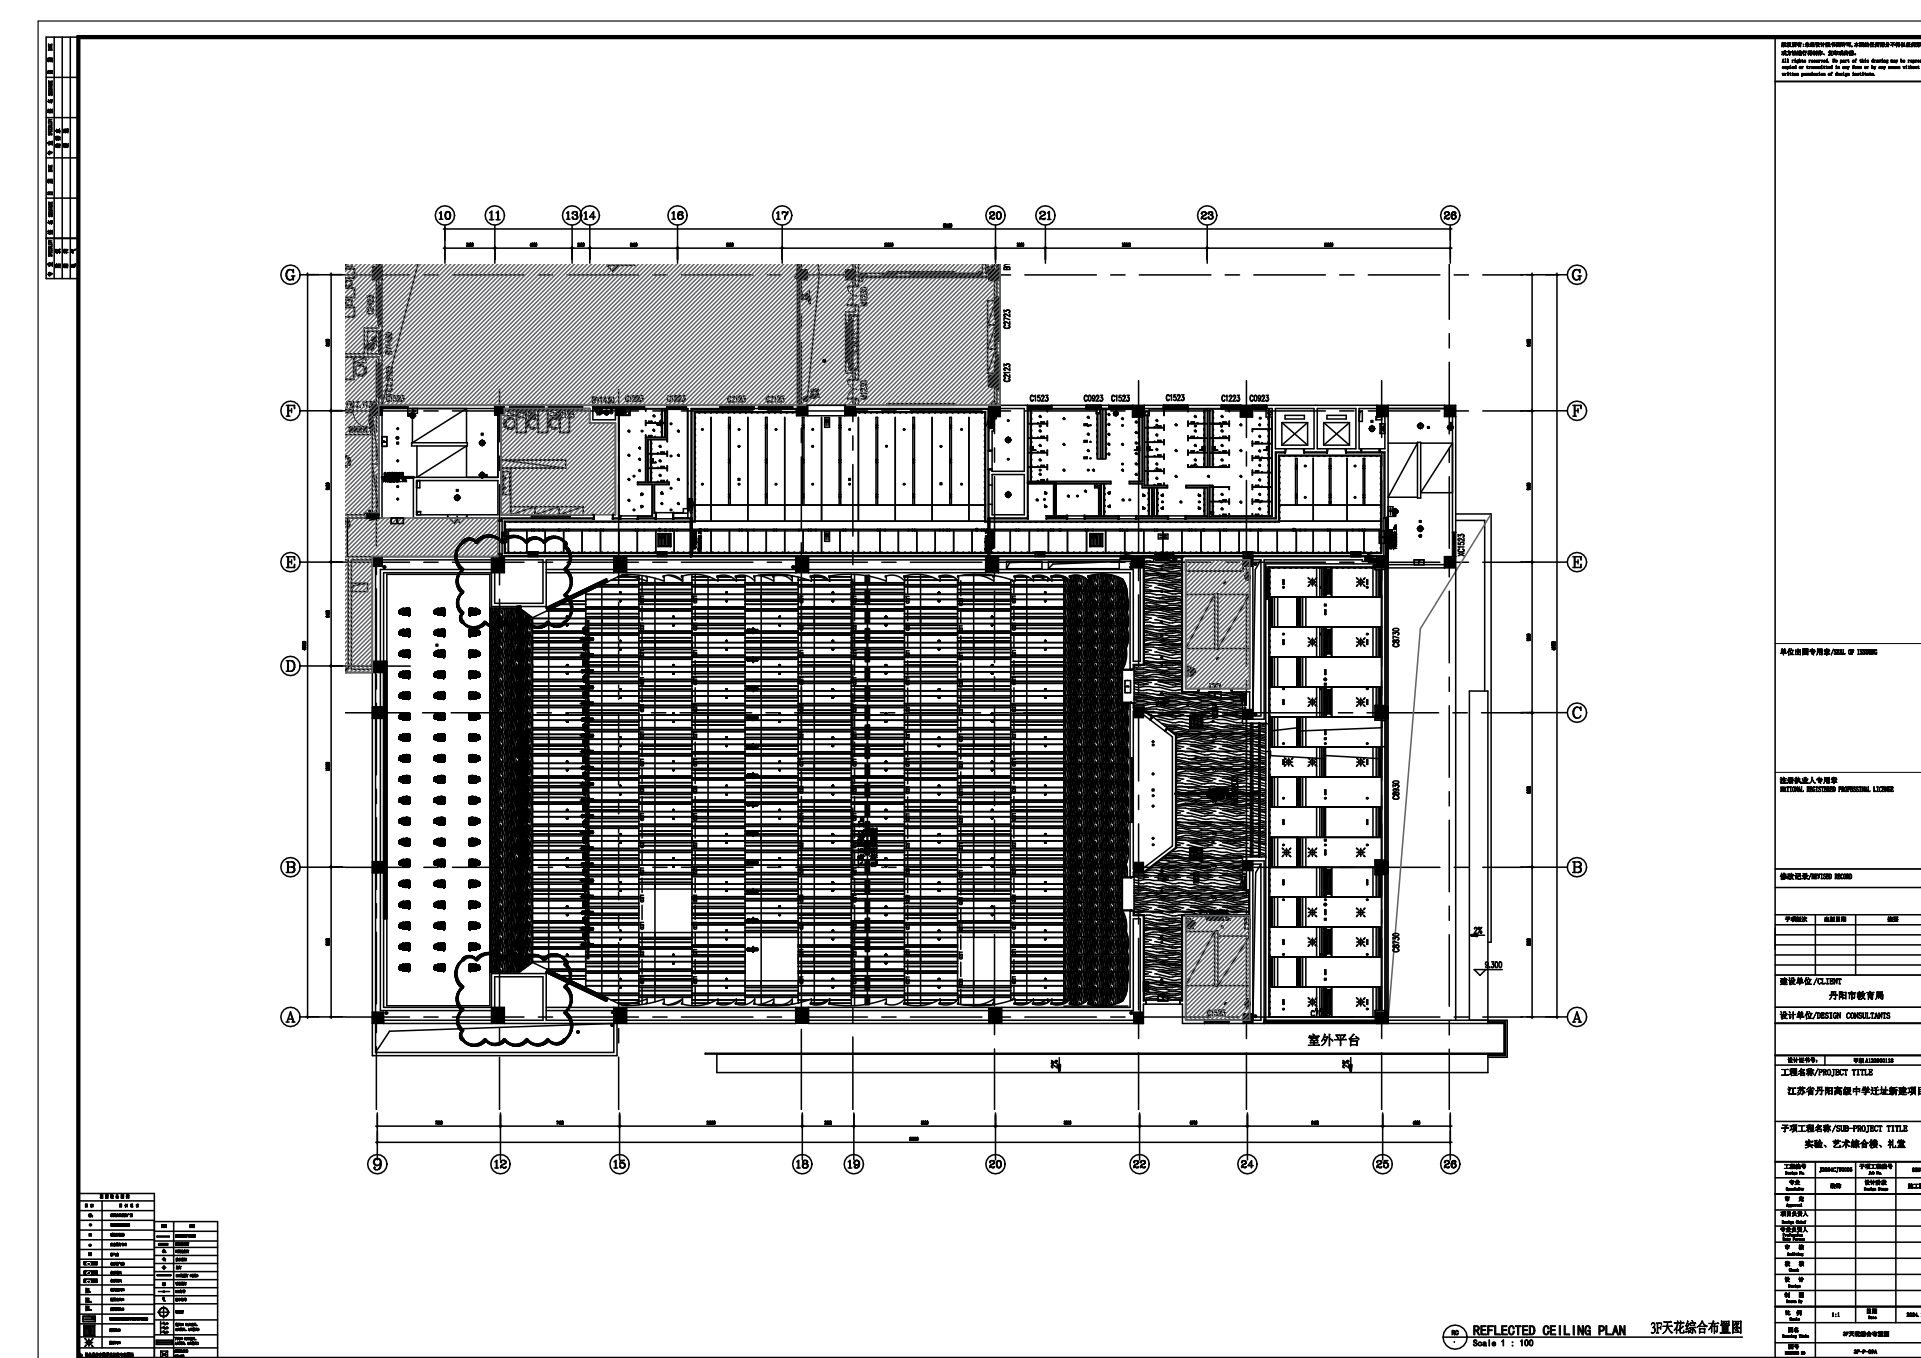
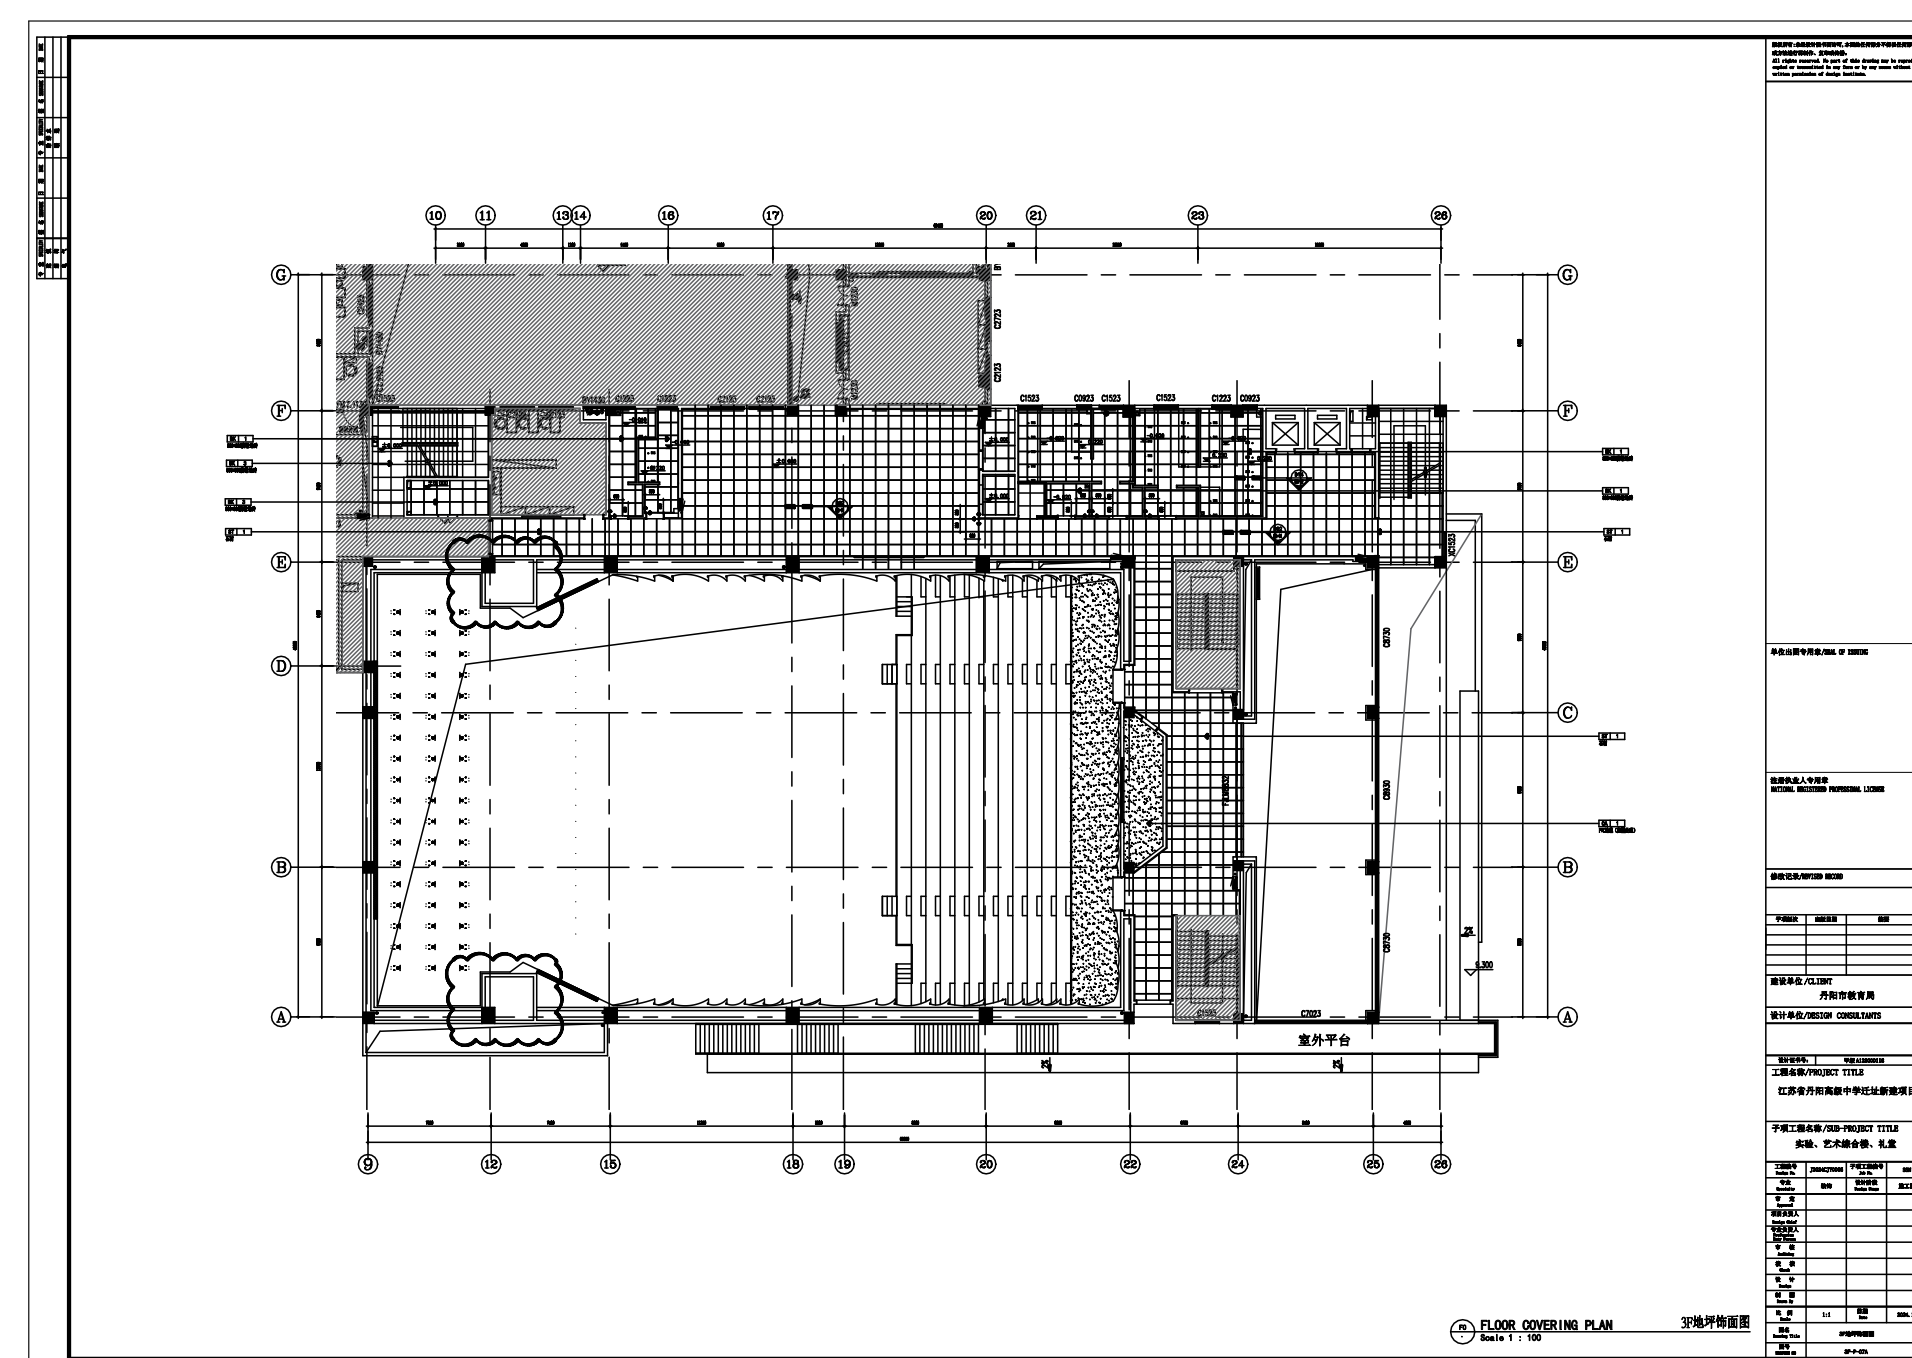
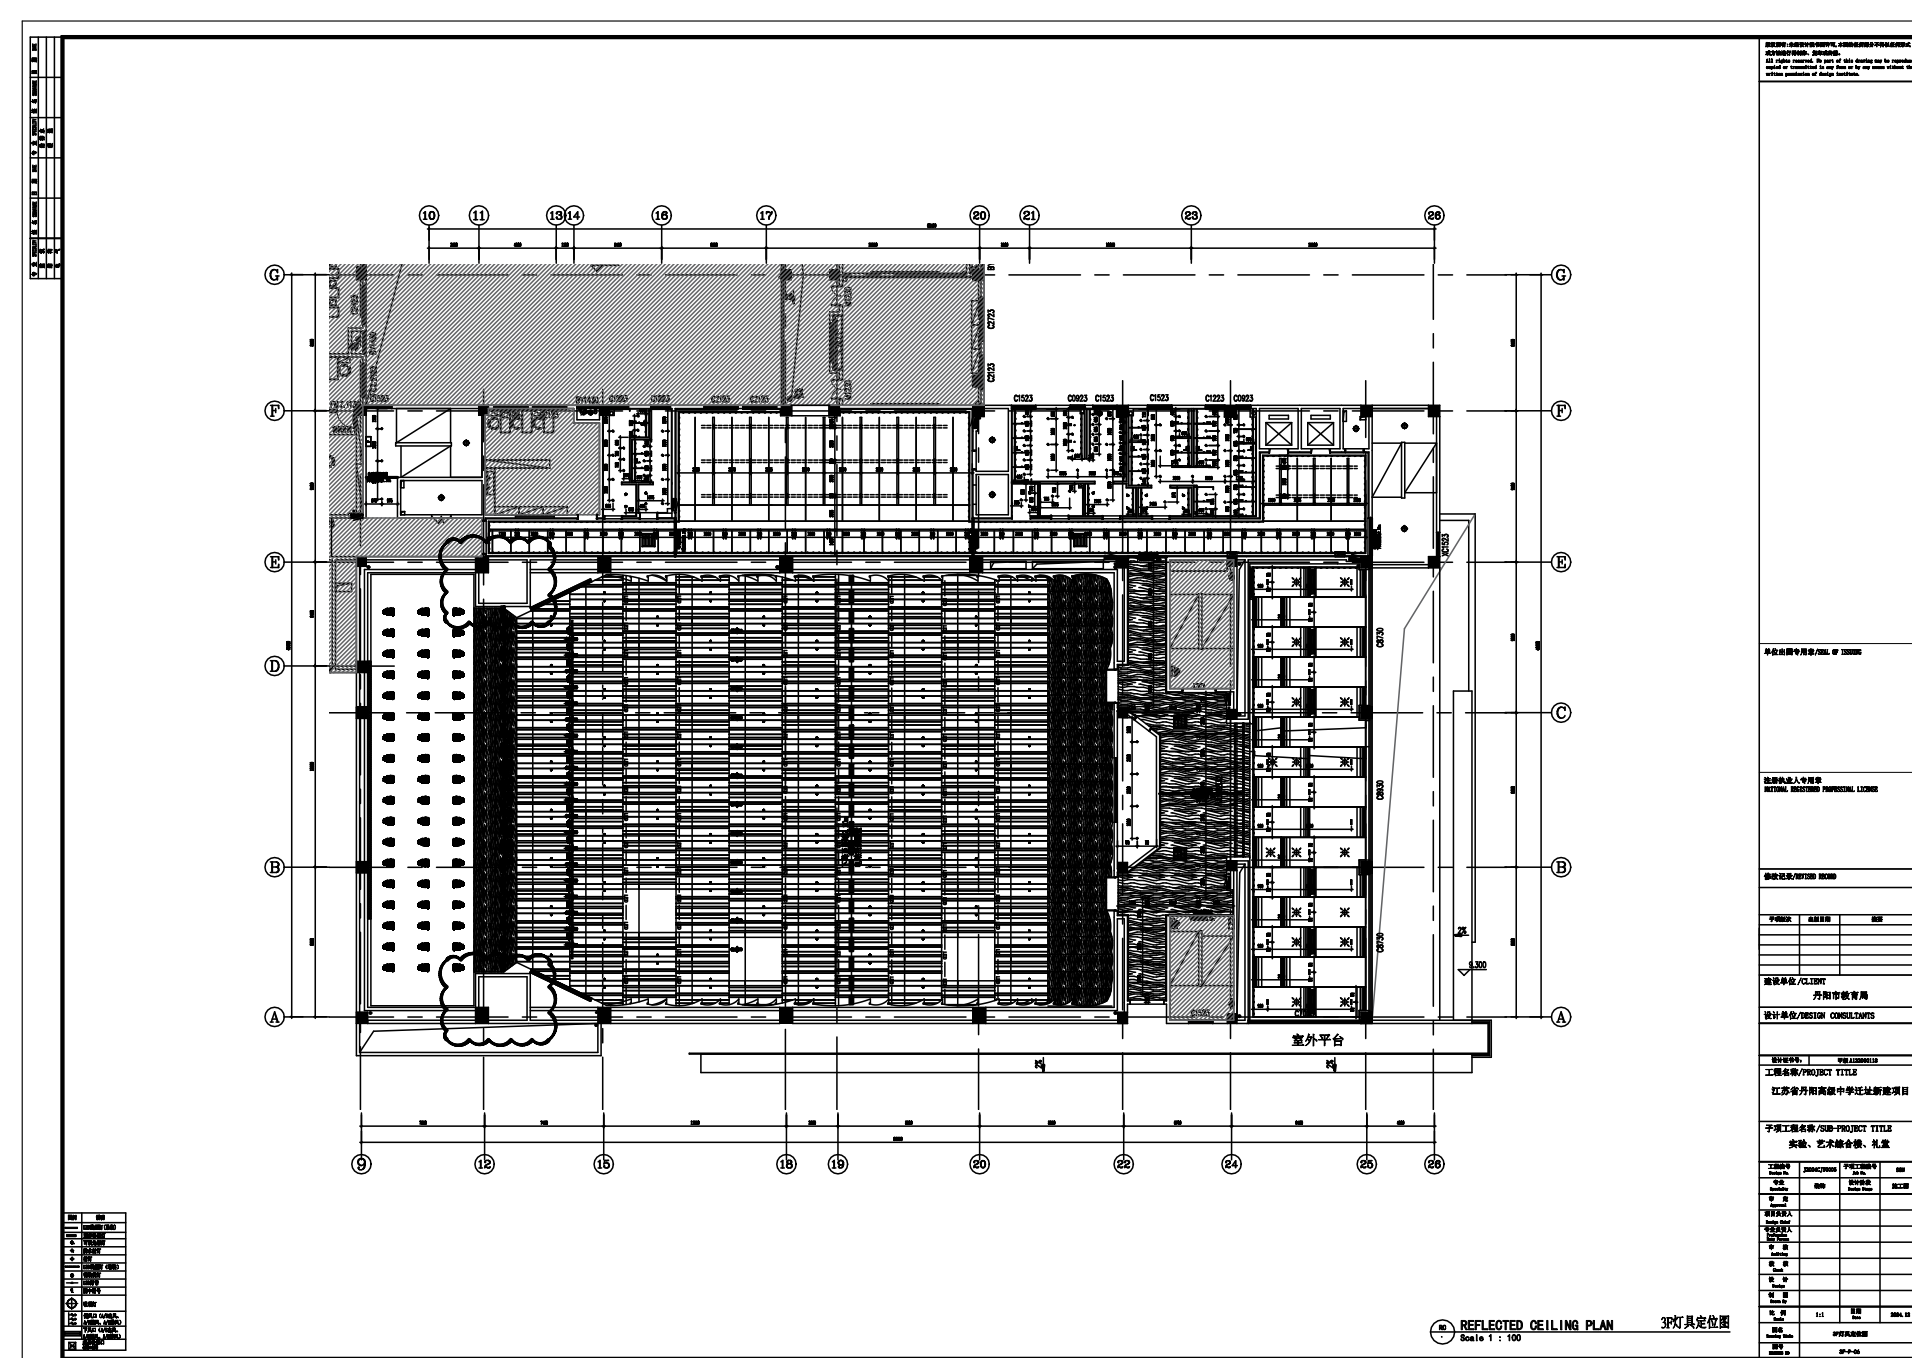
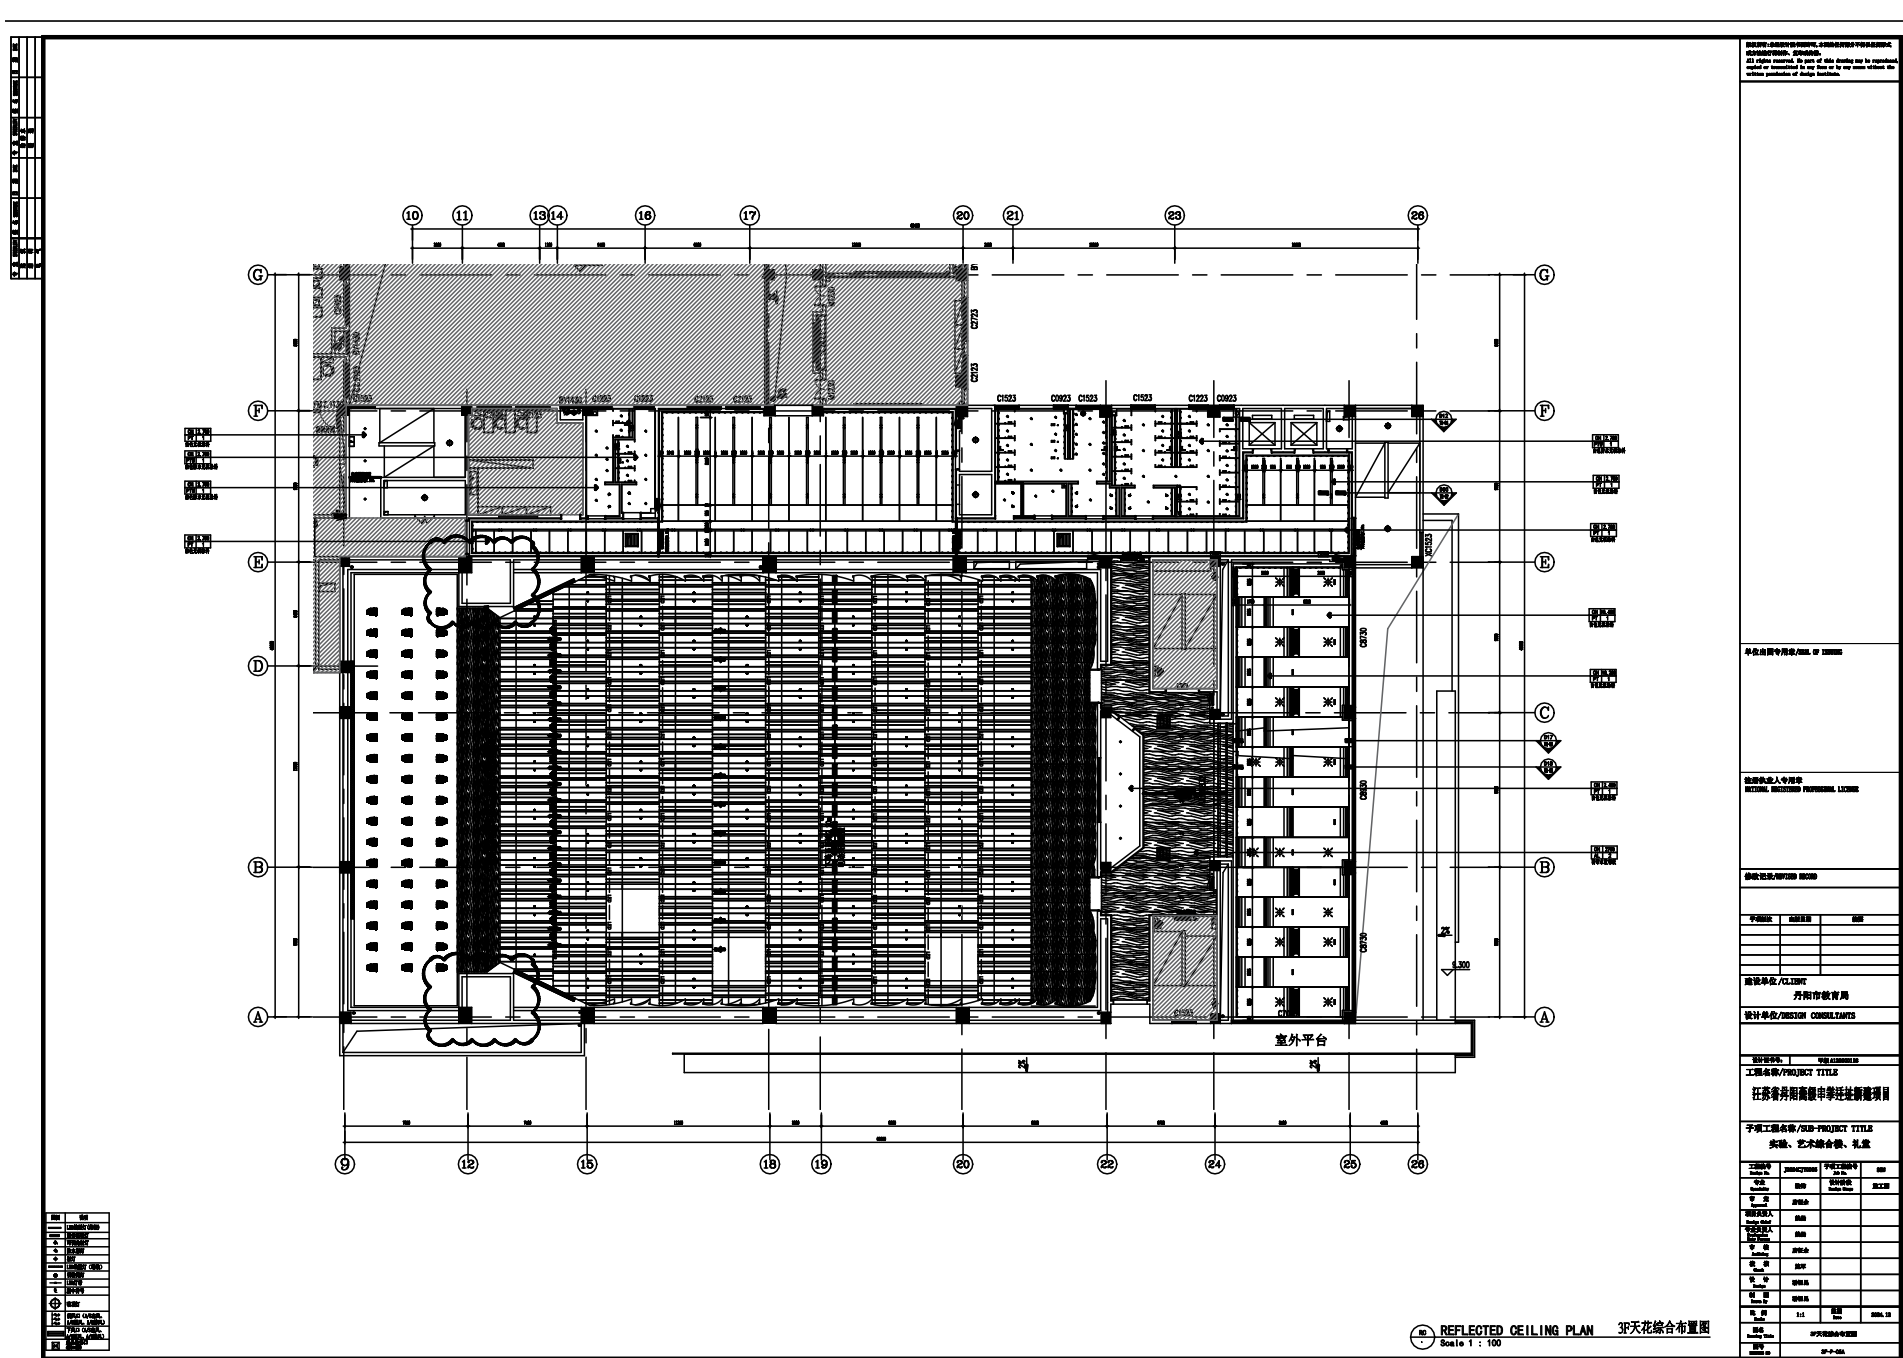
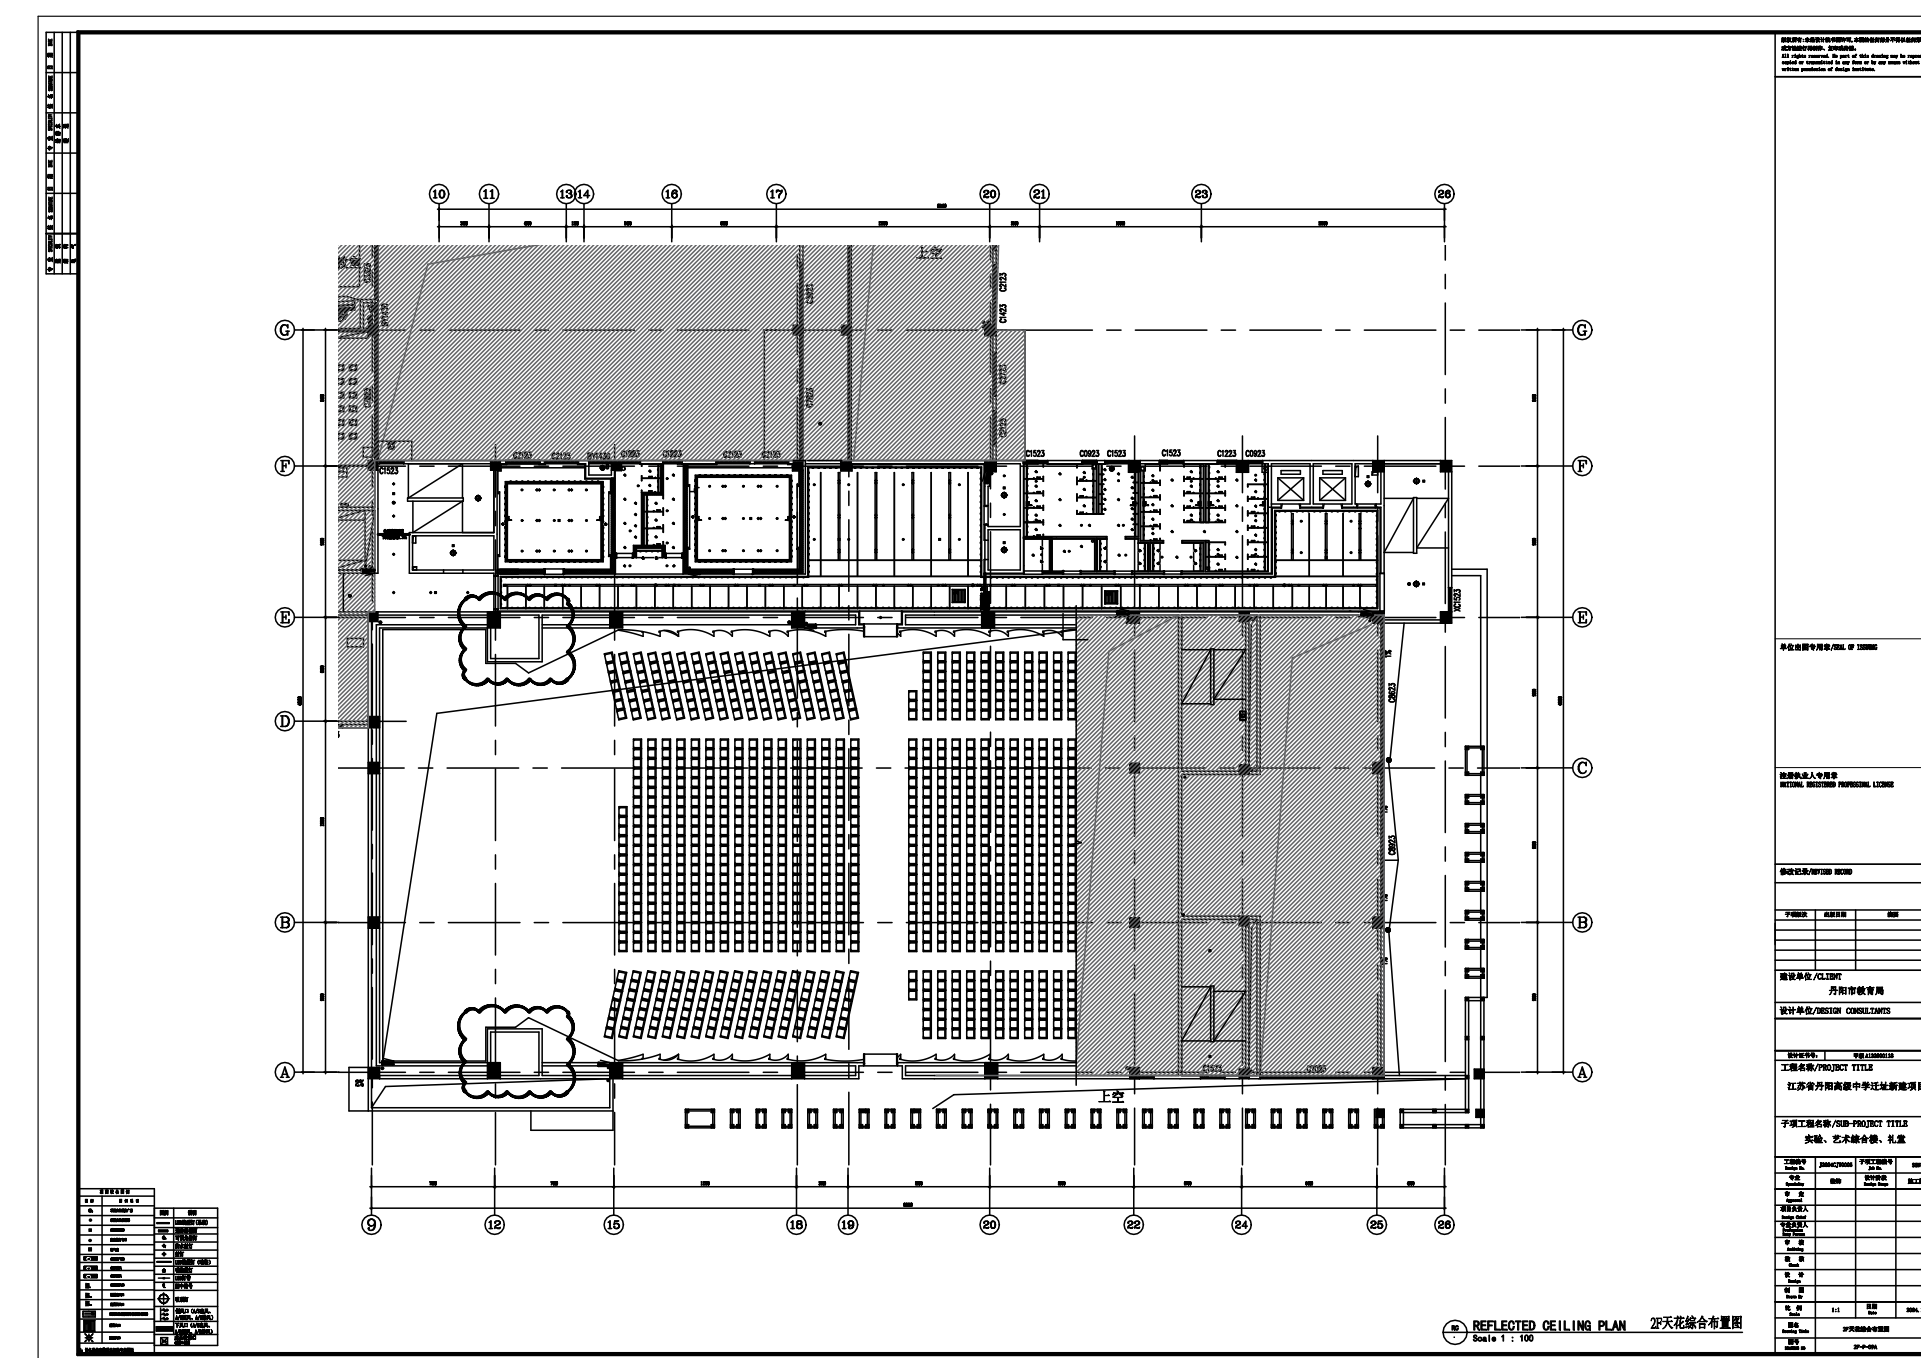
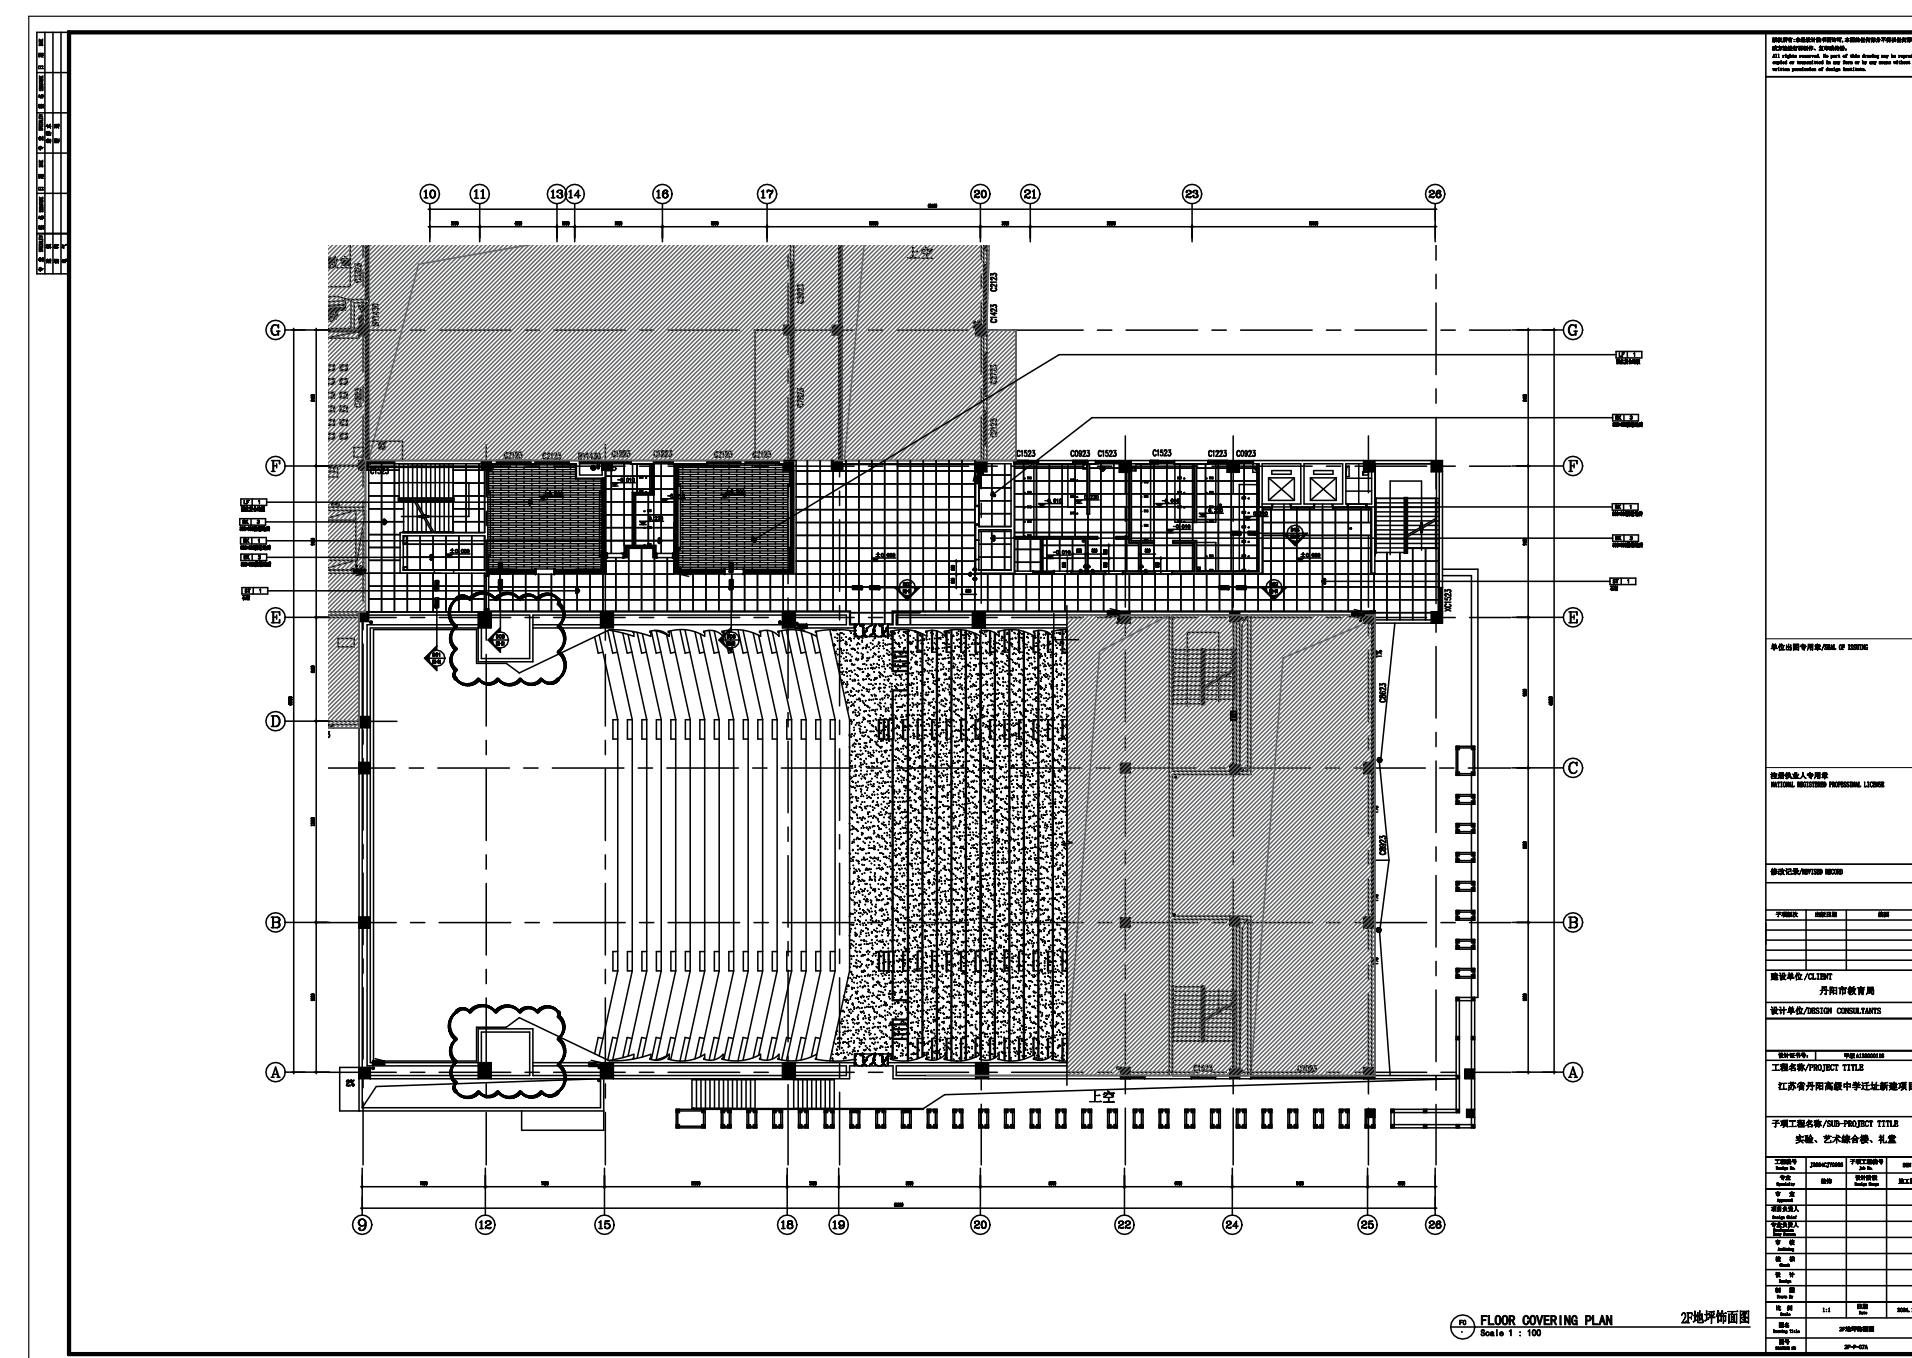
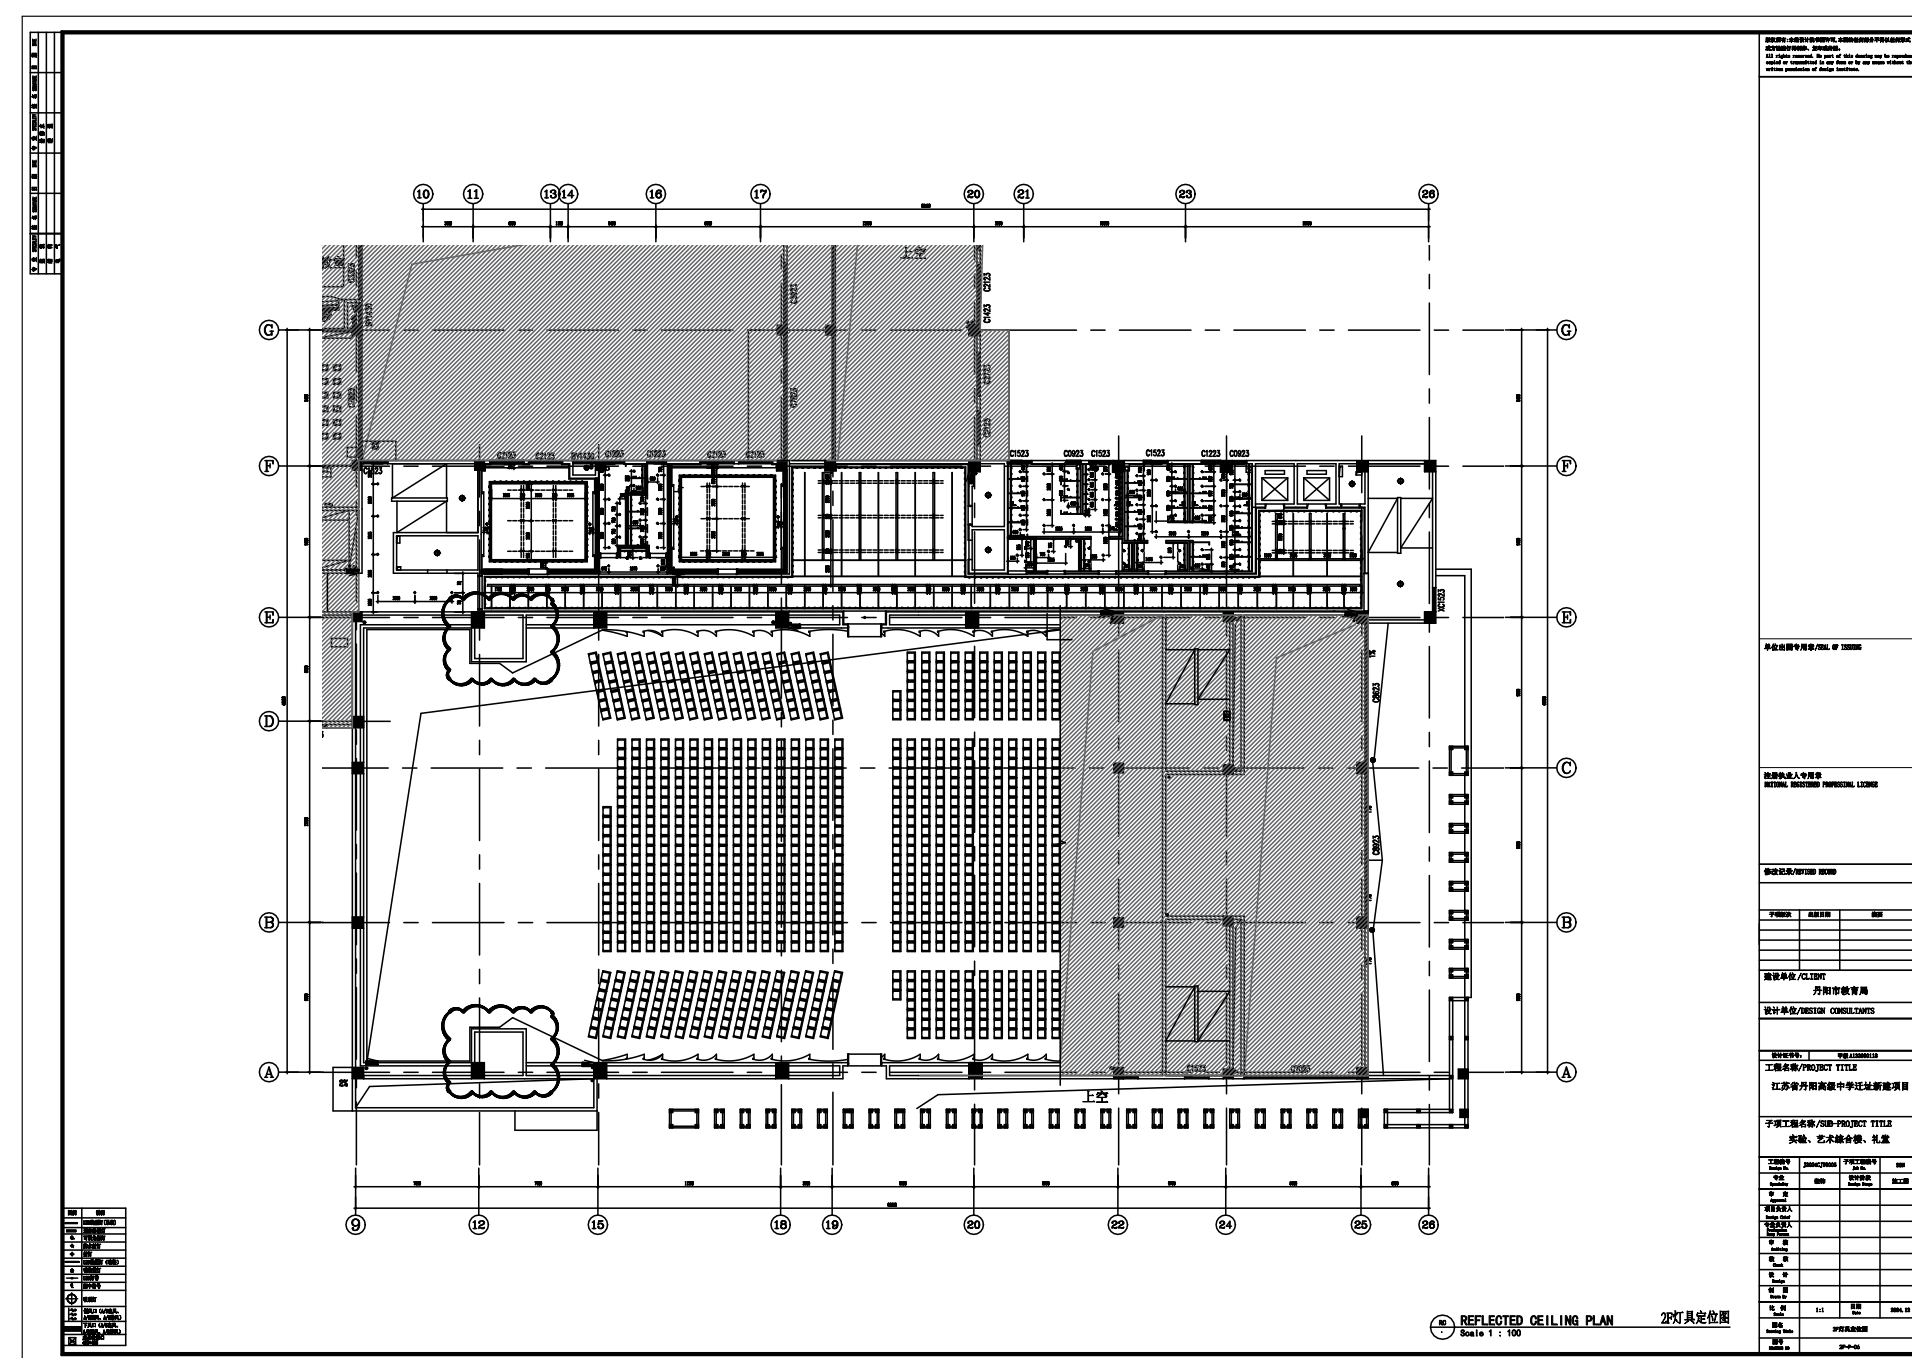
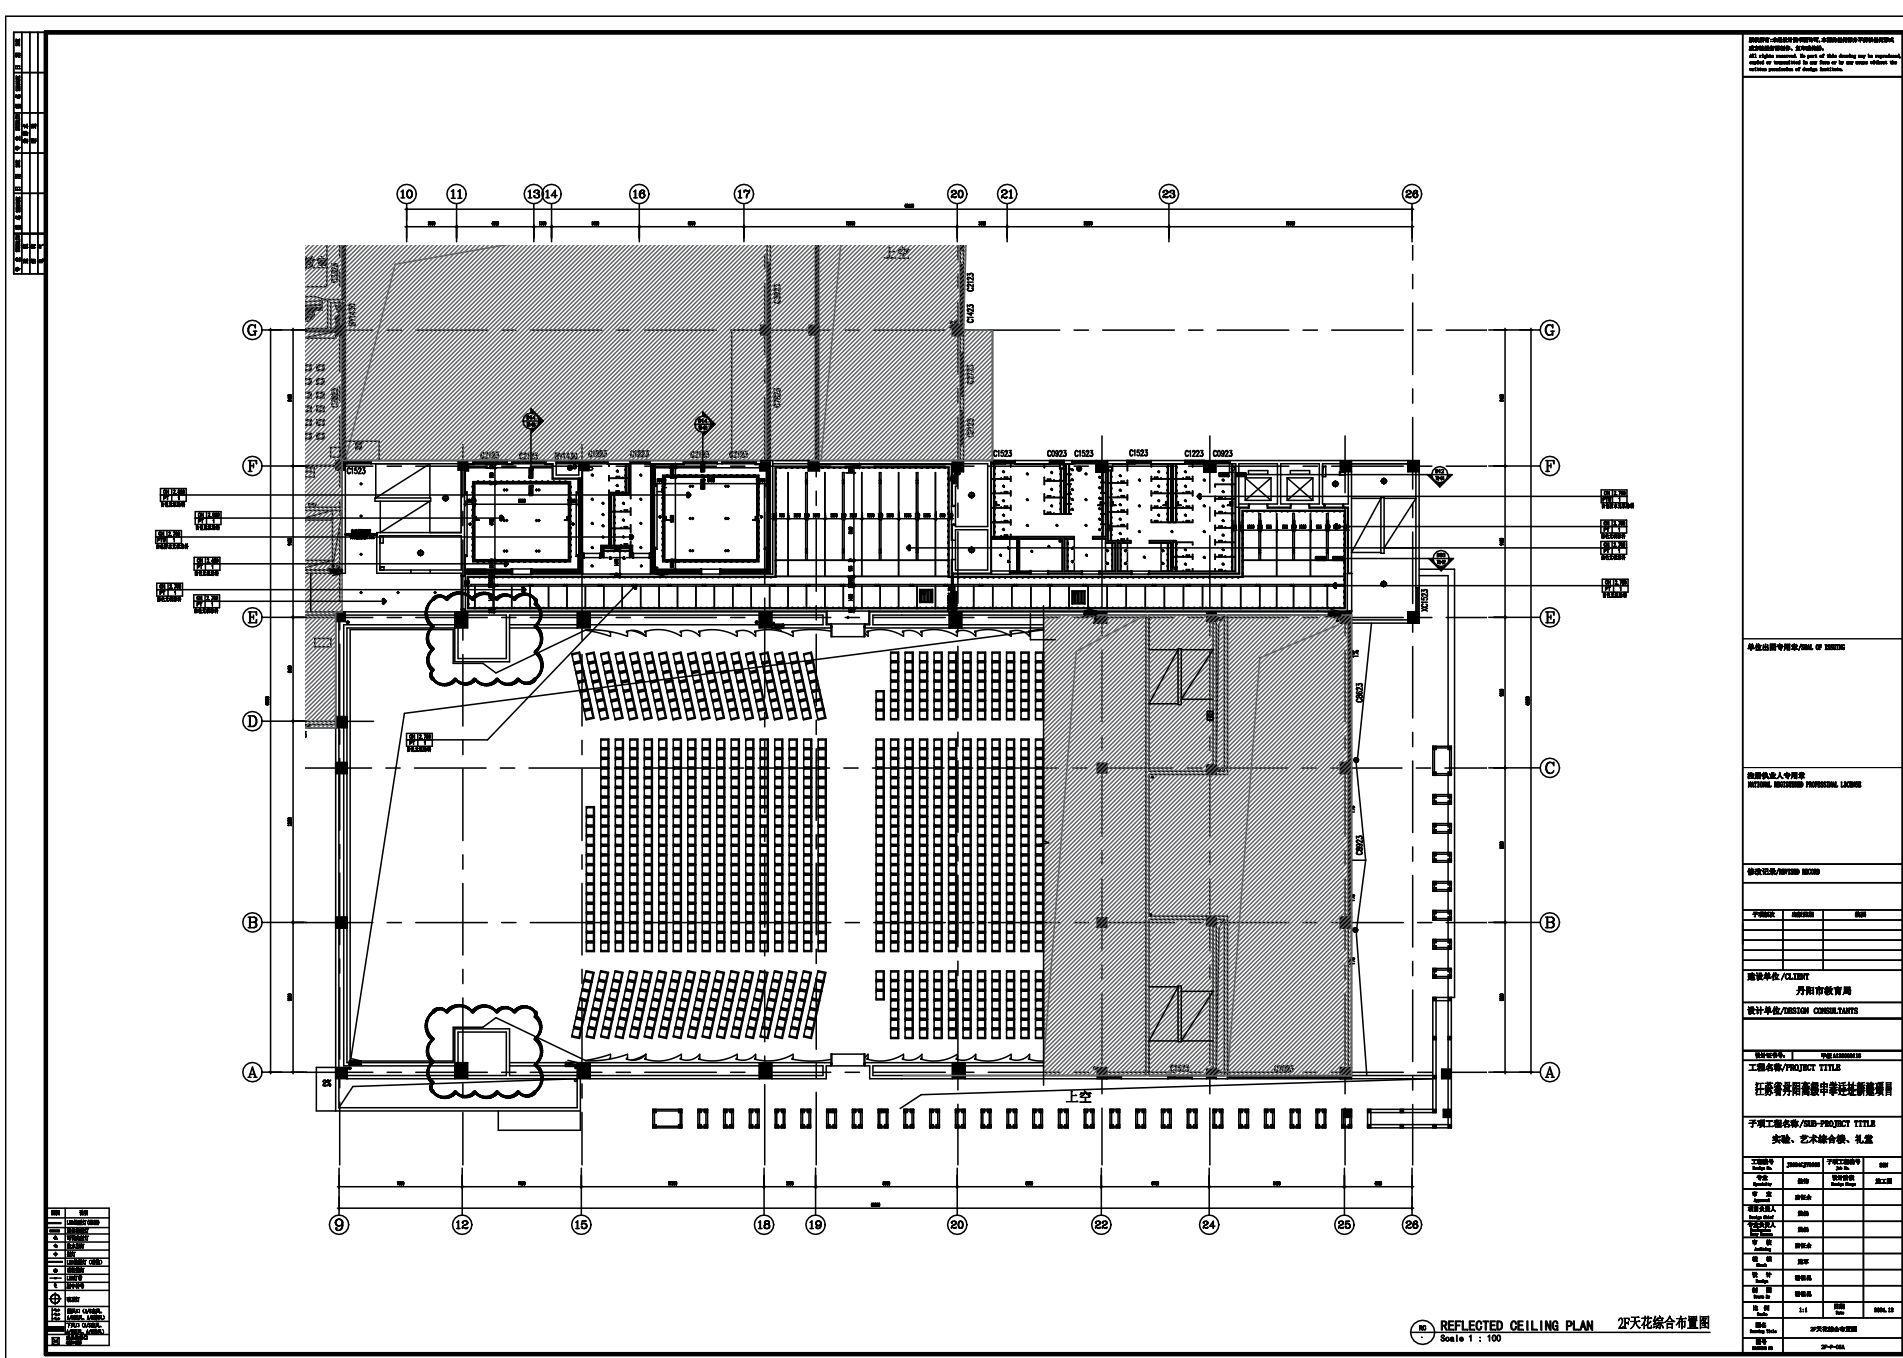
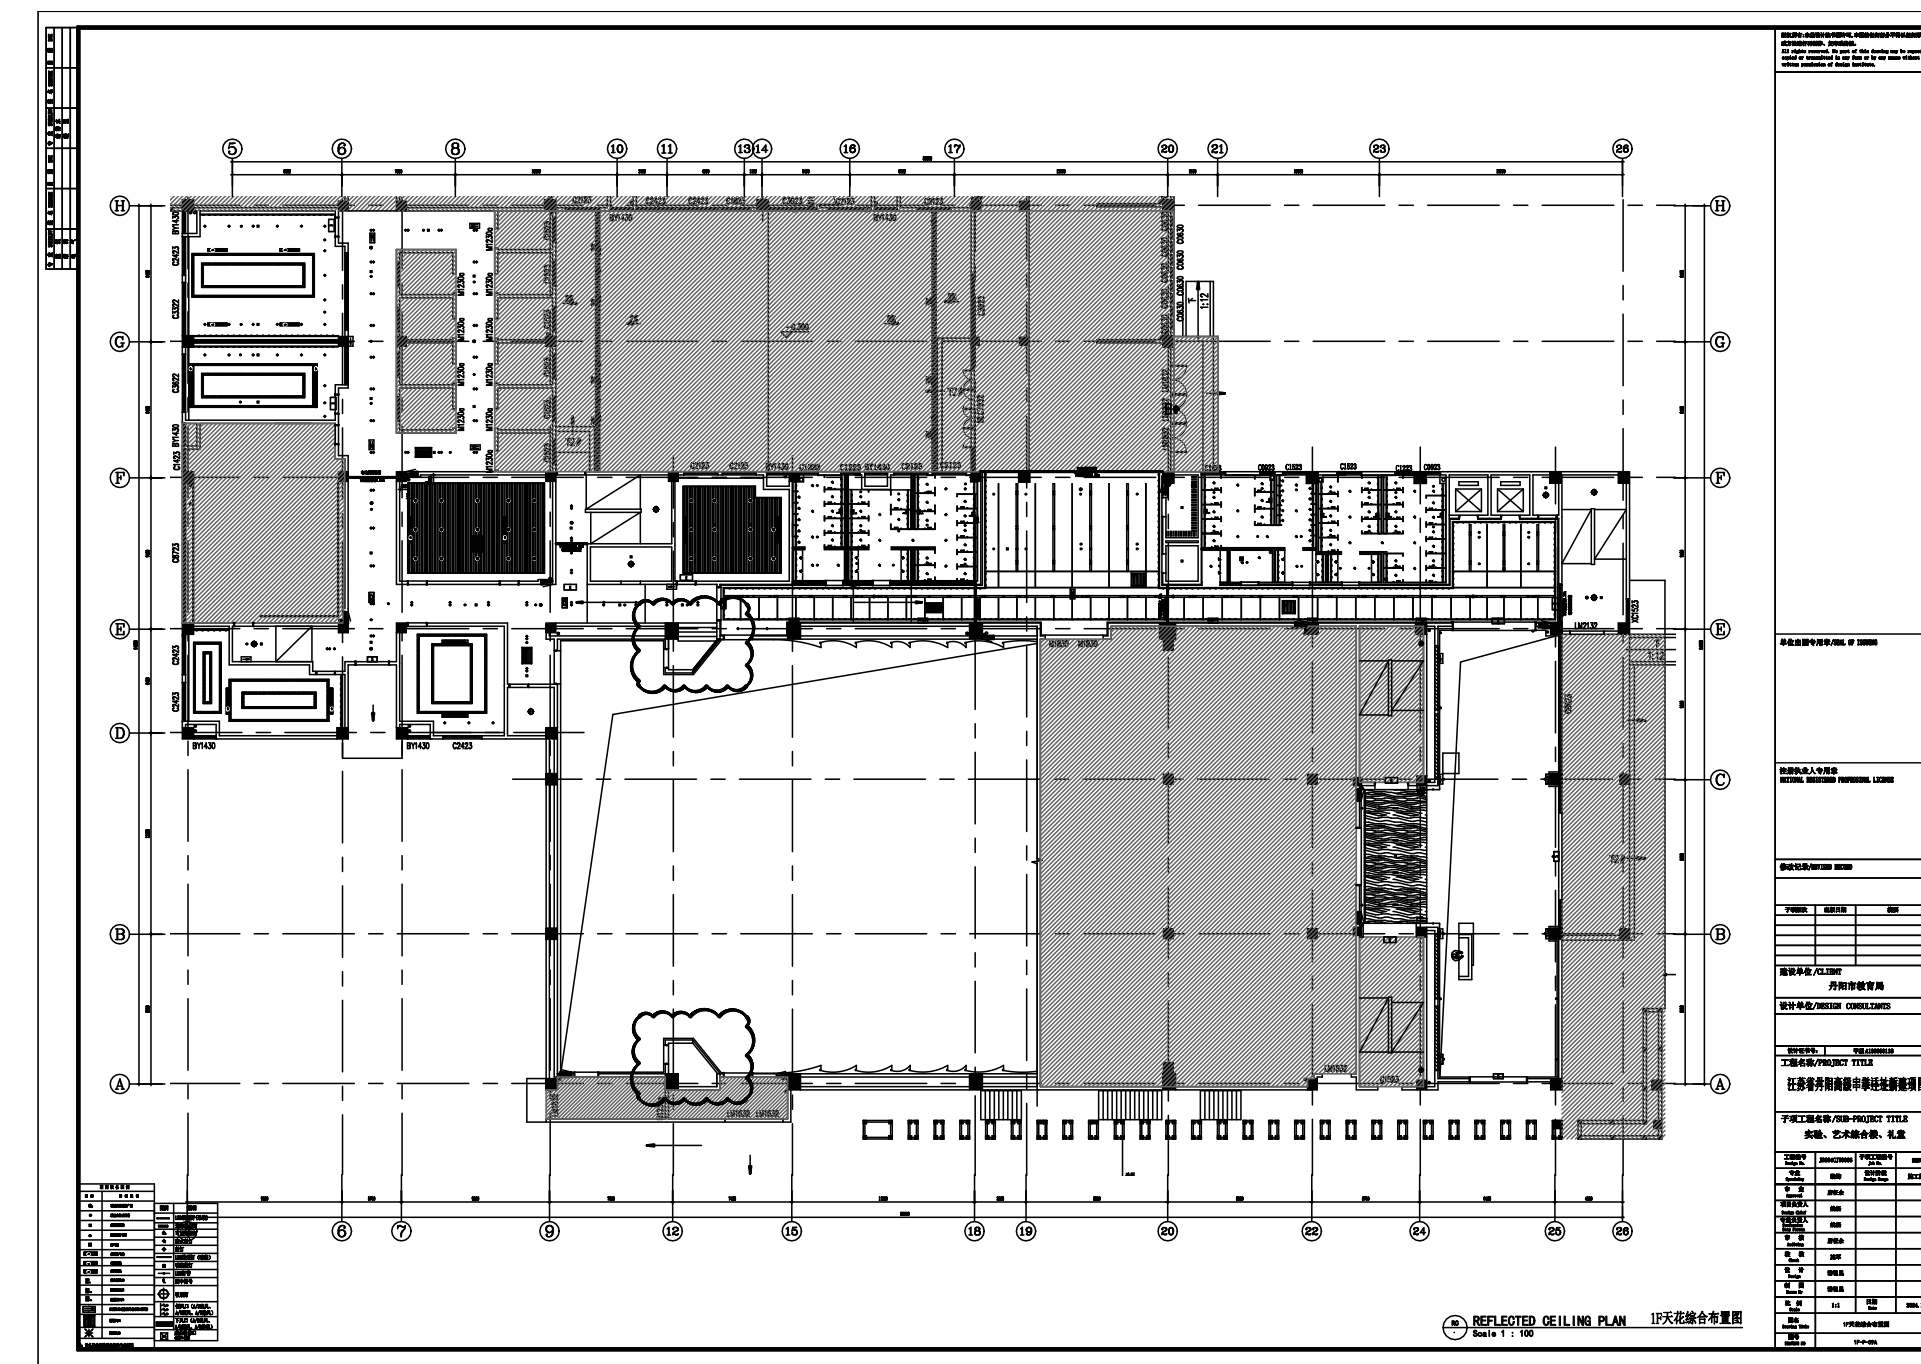


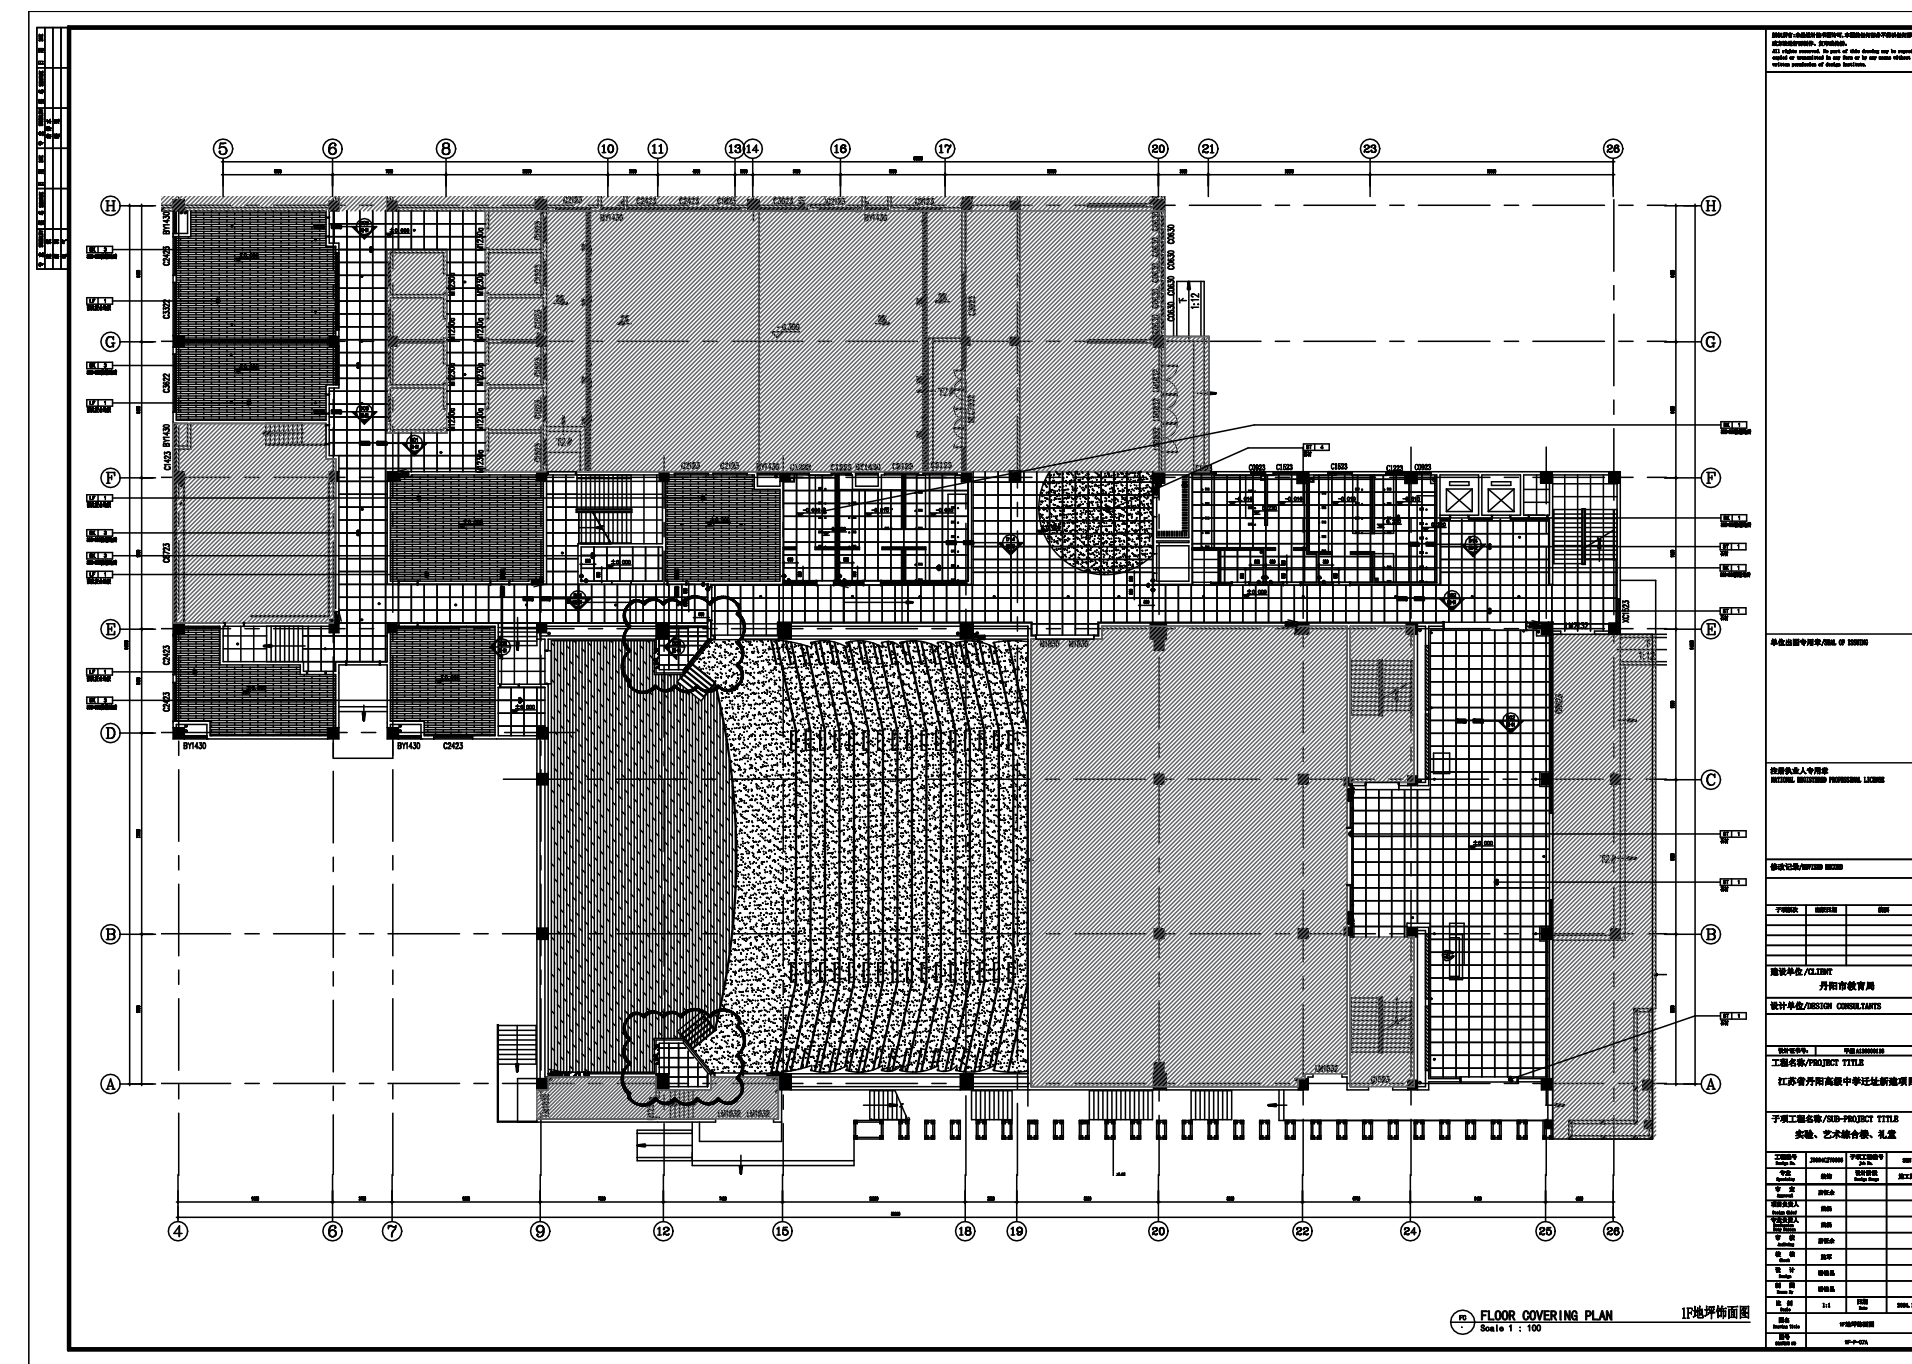

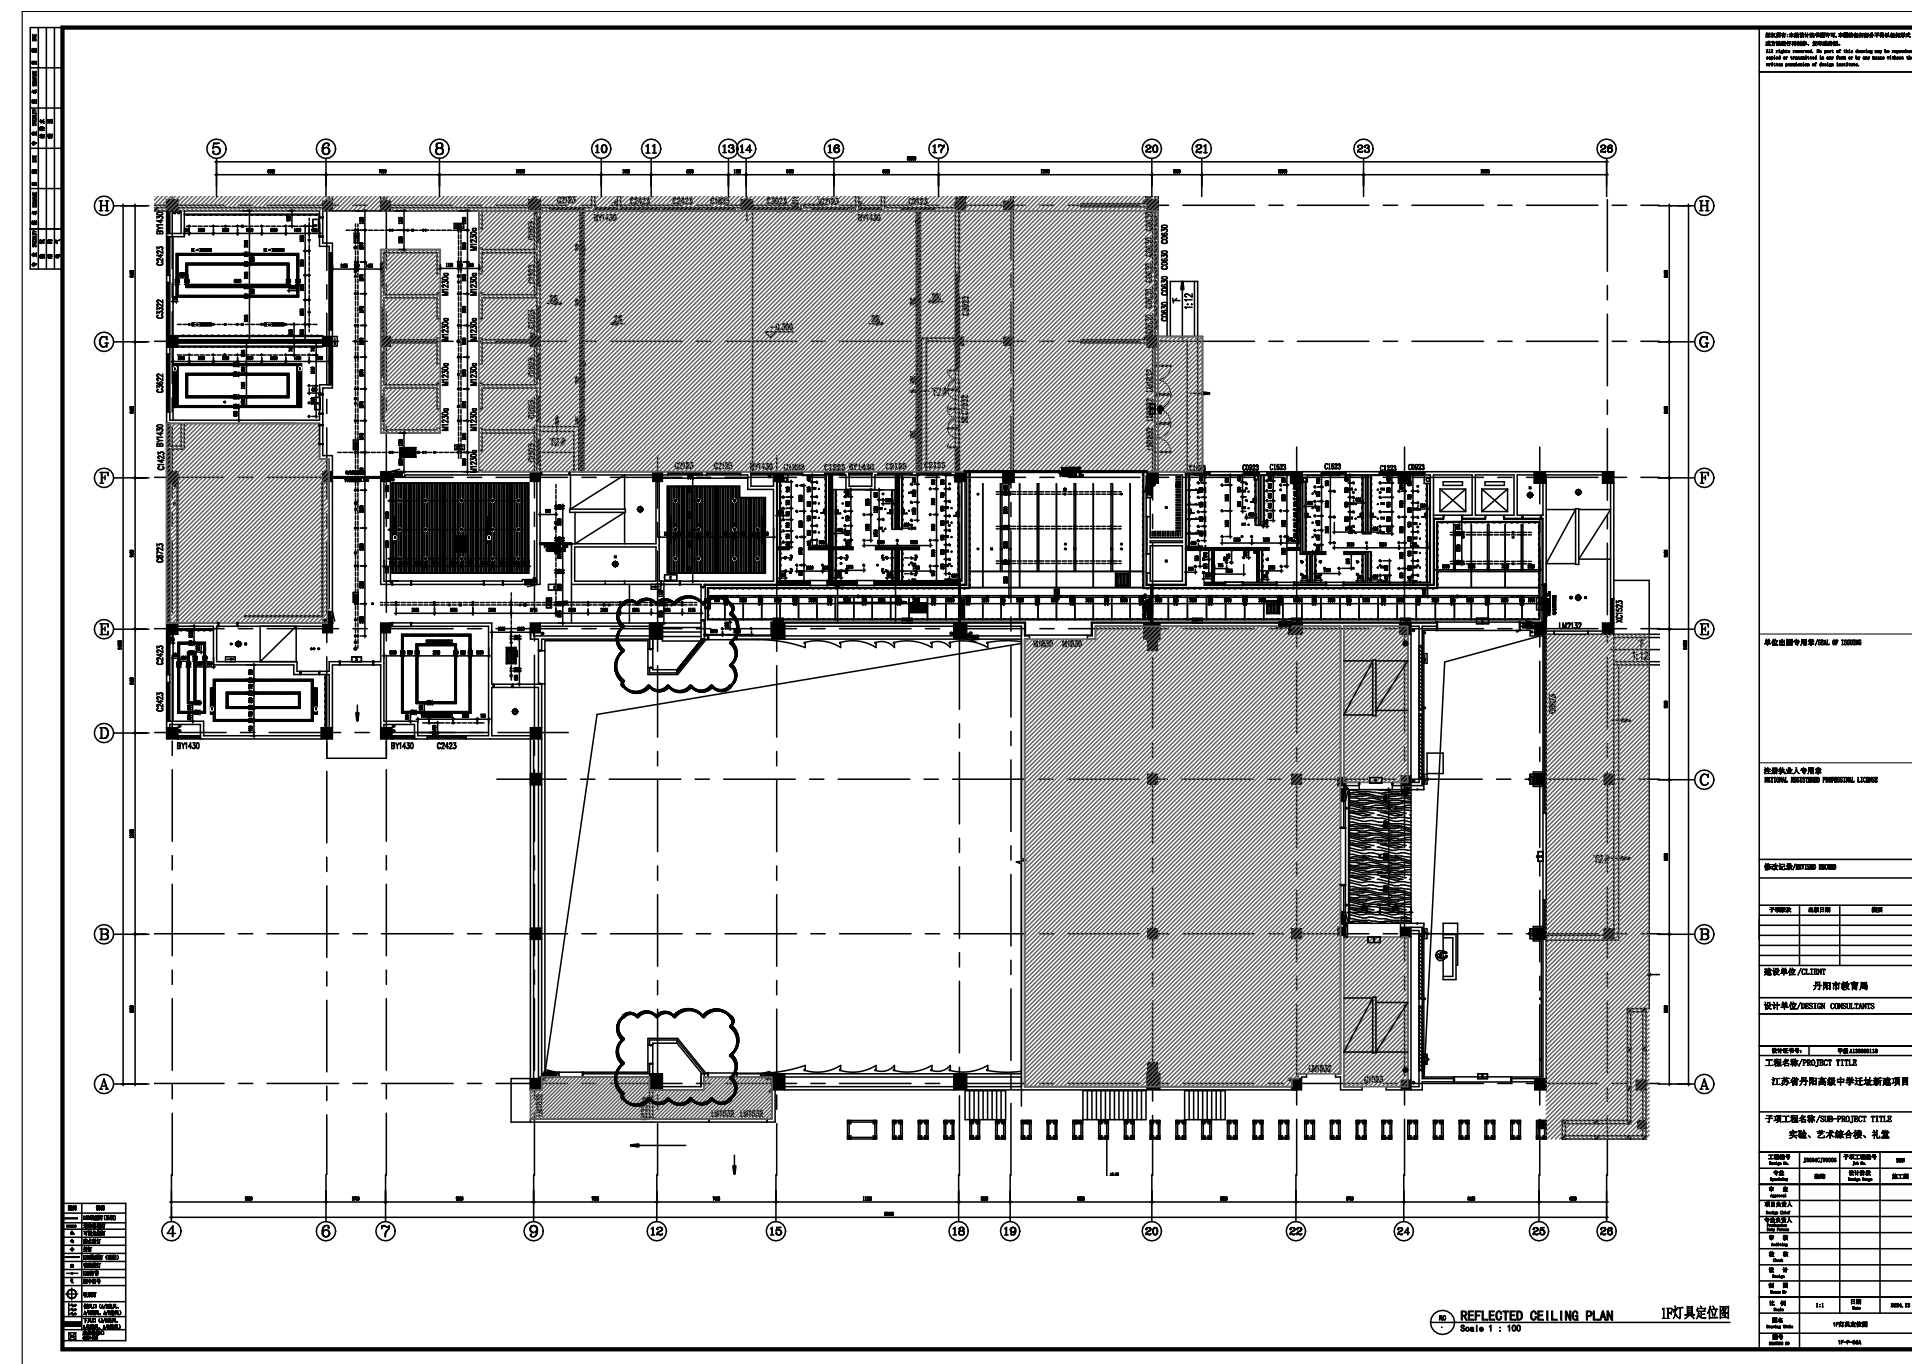

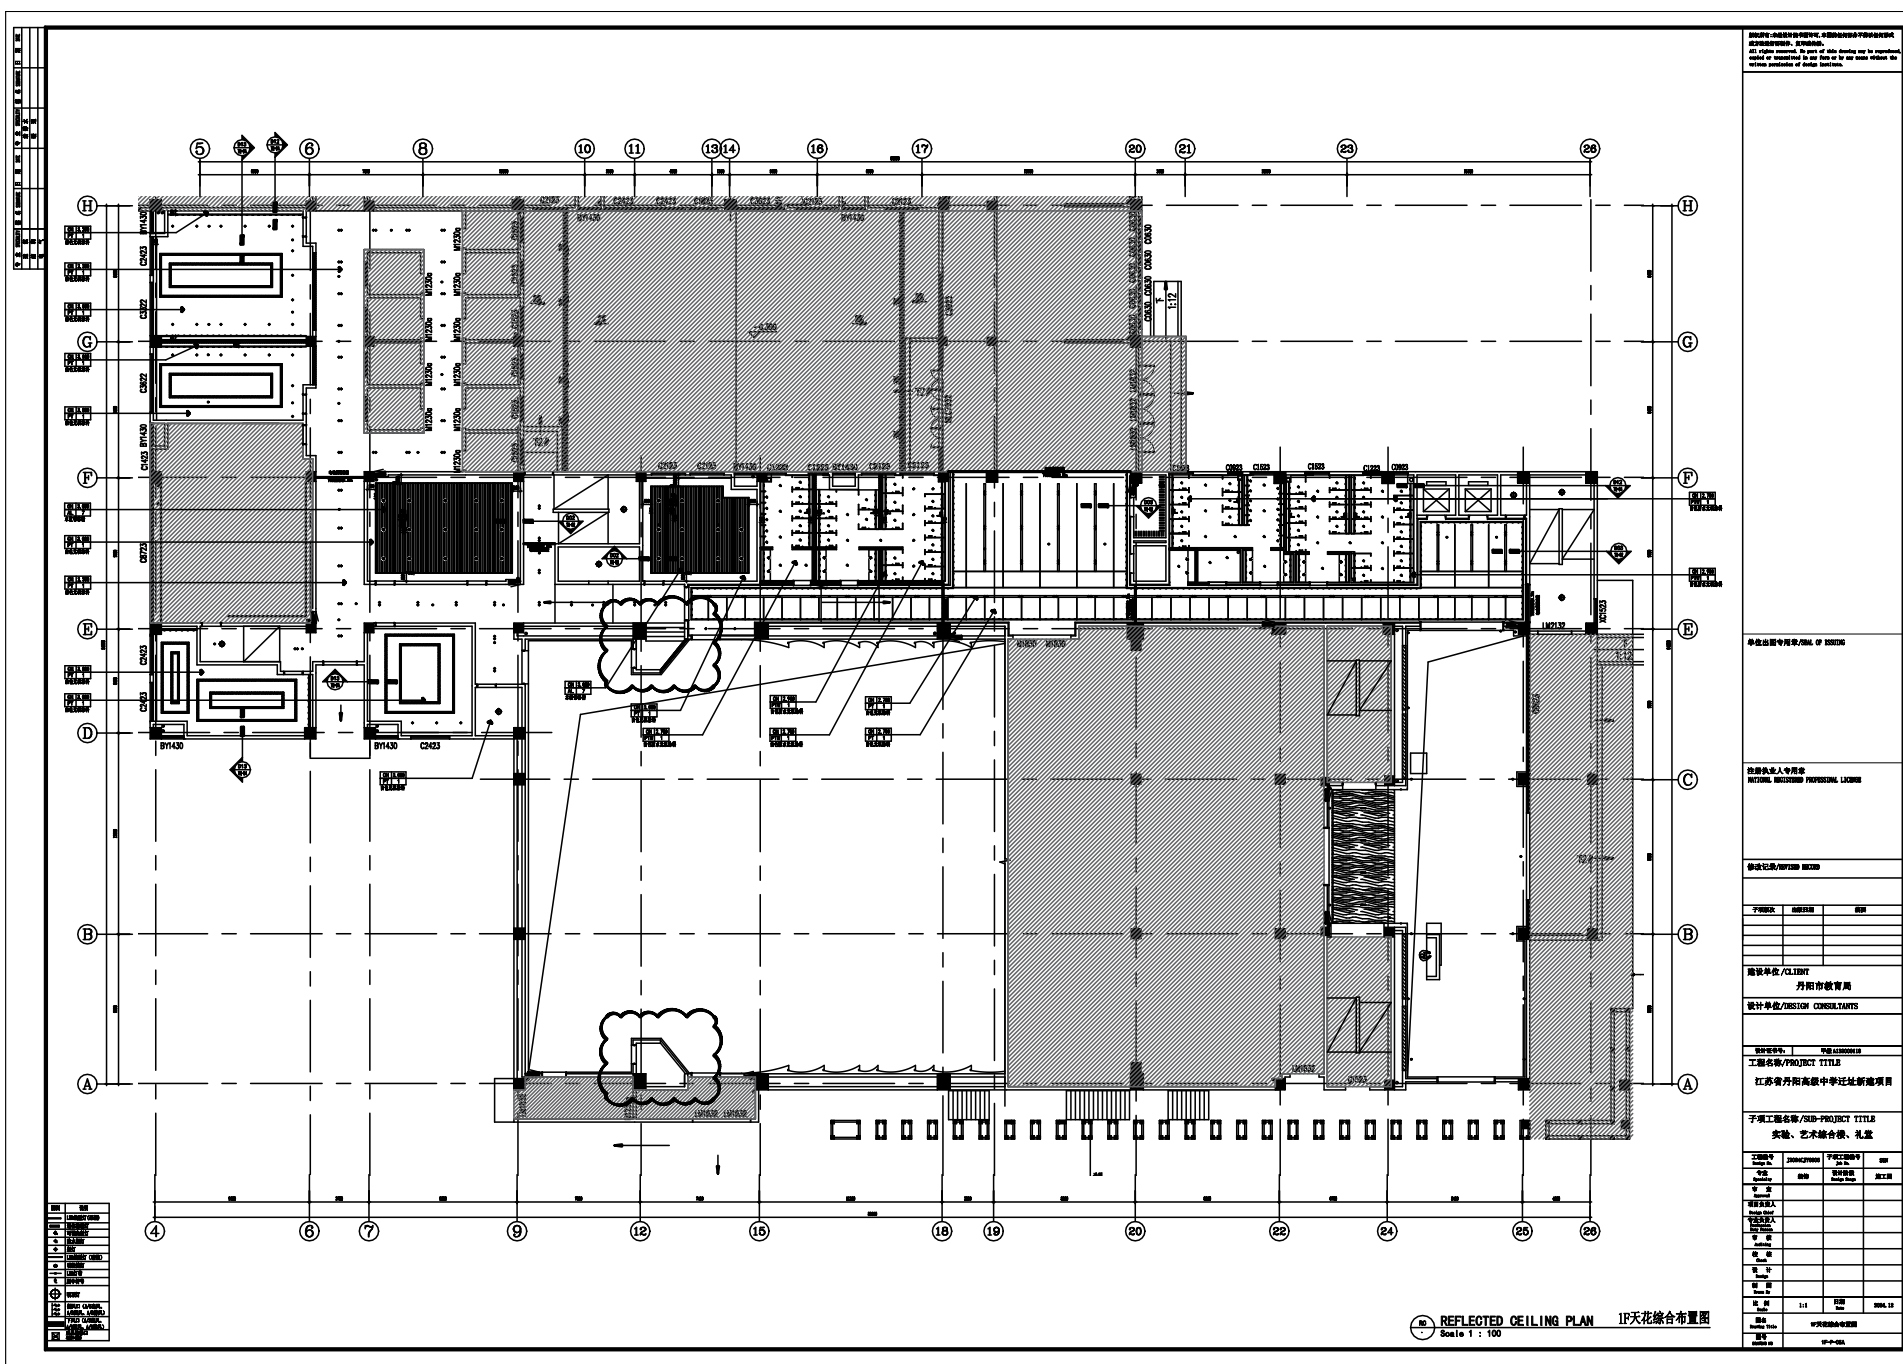

礼堂观众厅的墙面B1级应改为A级

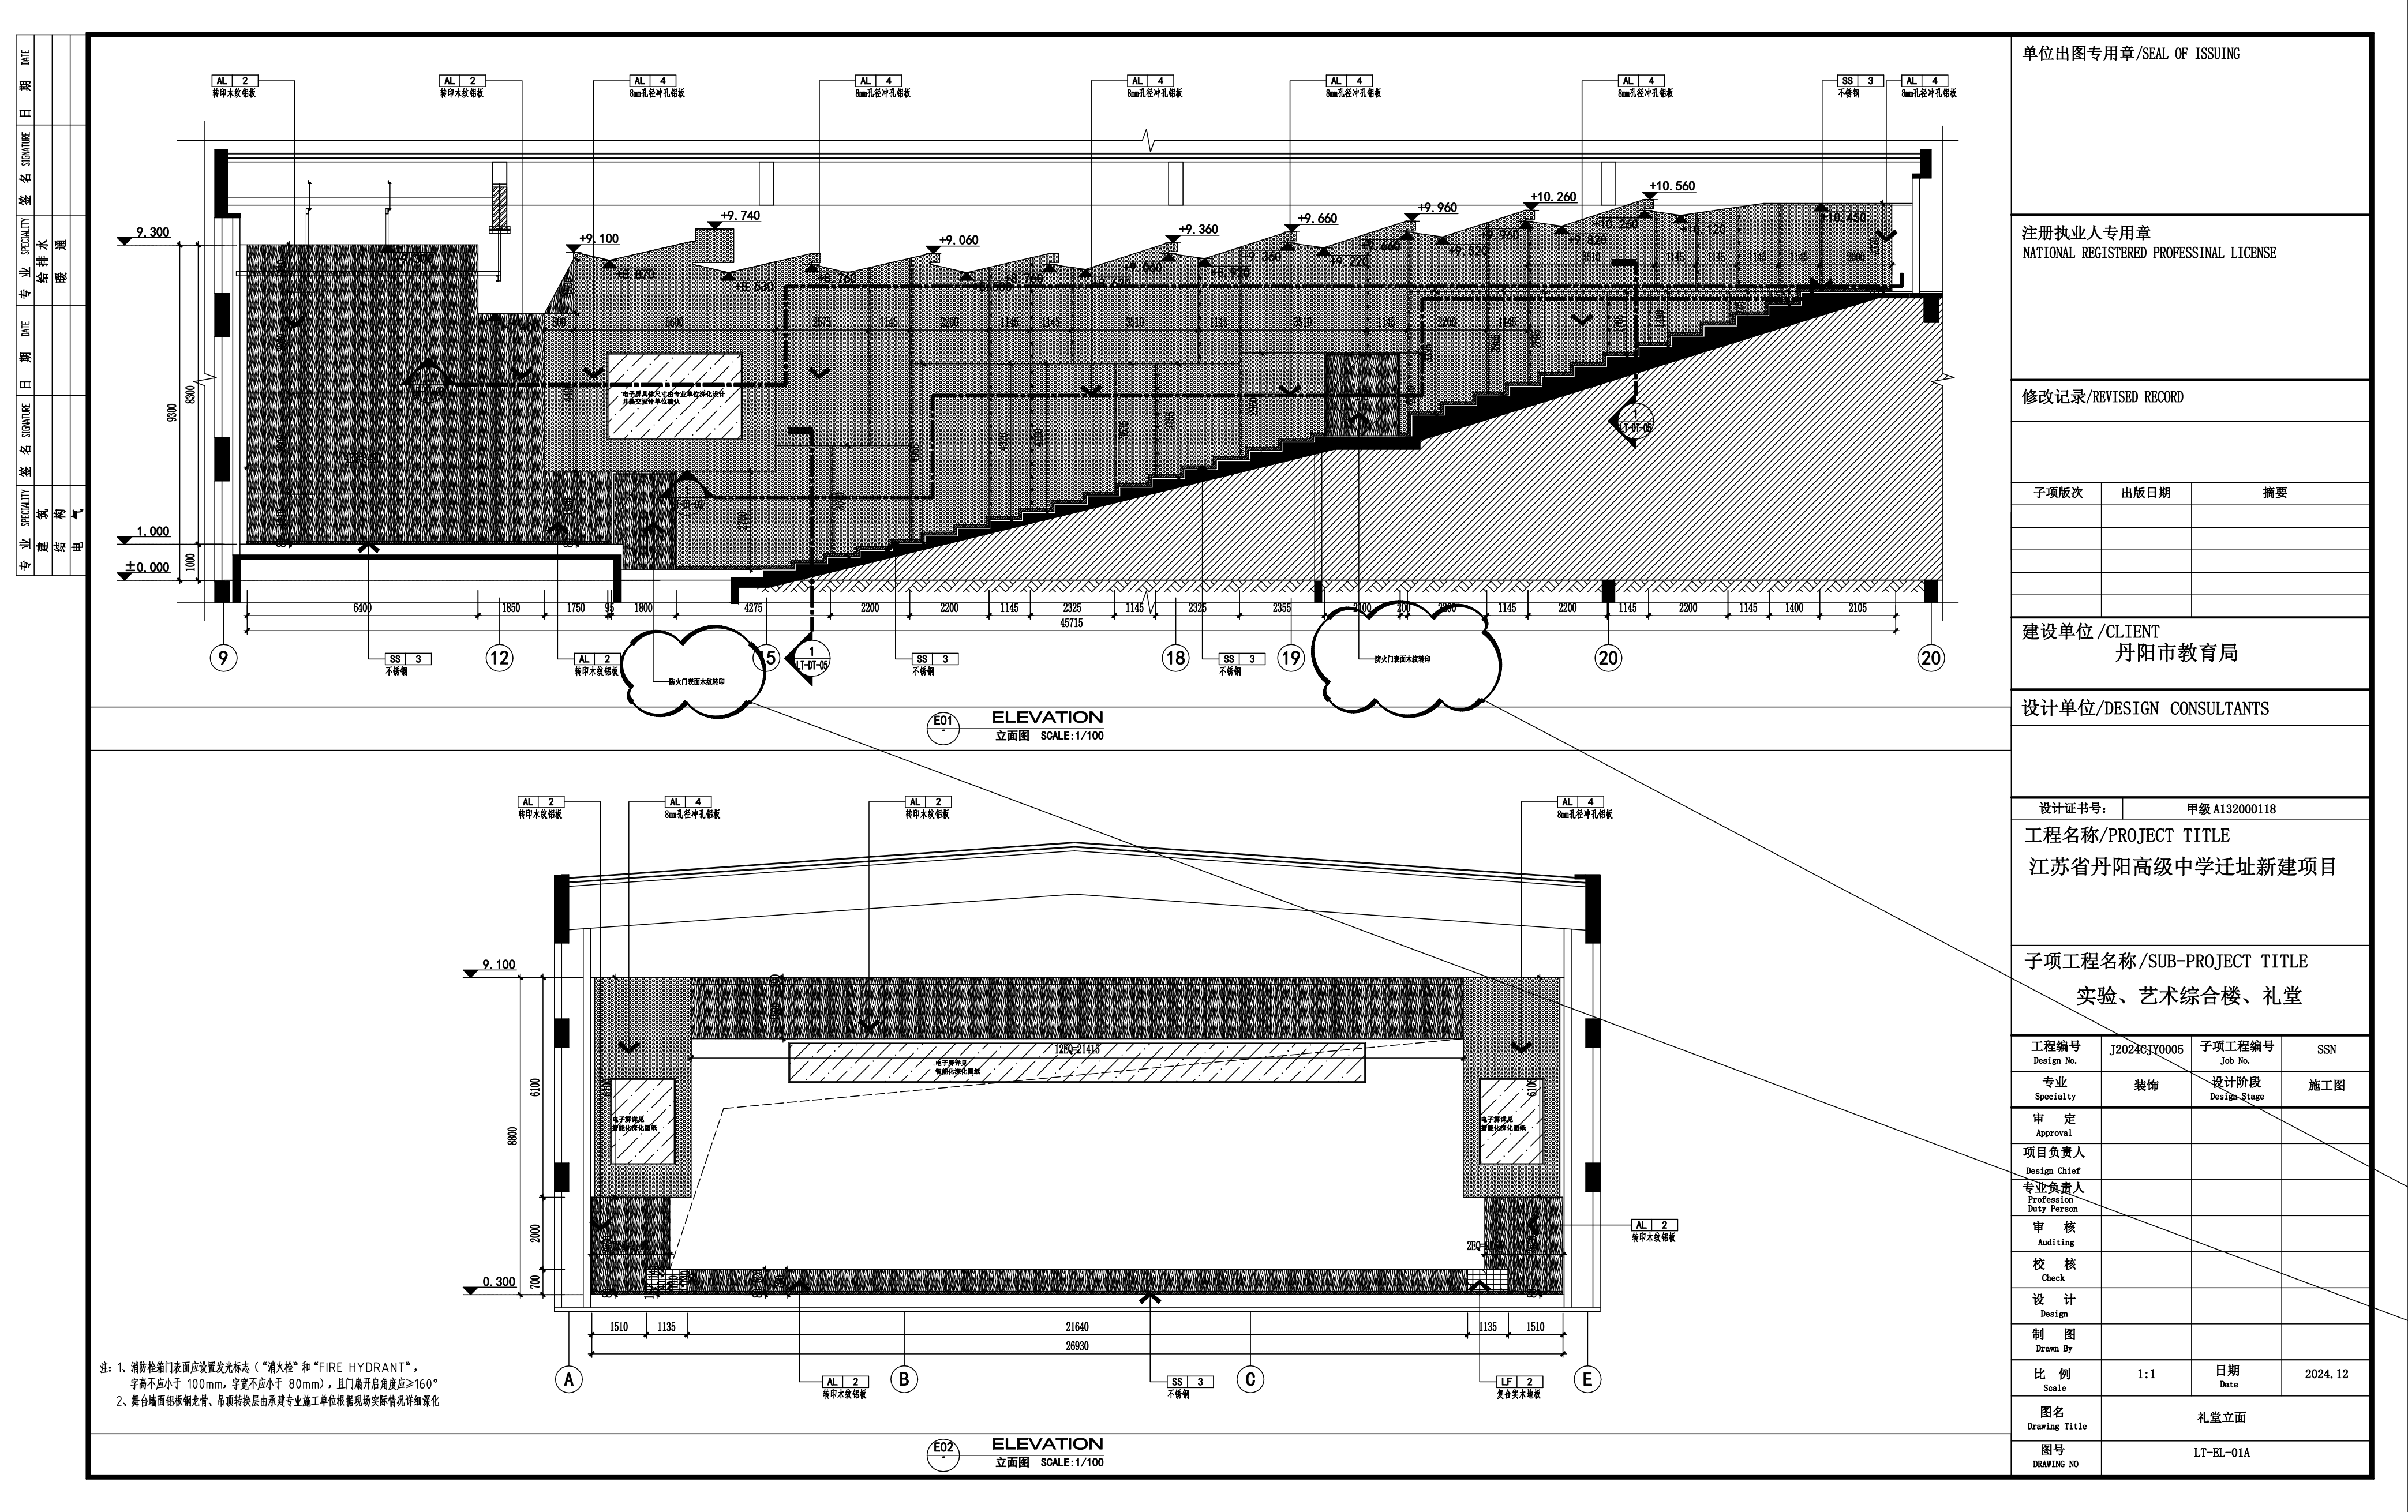