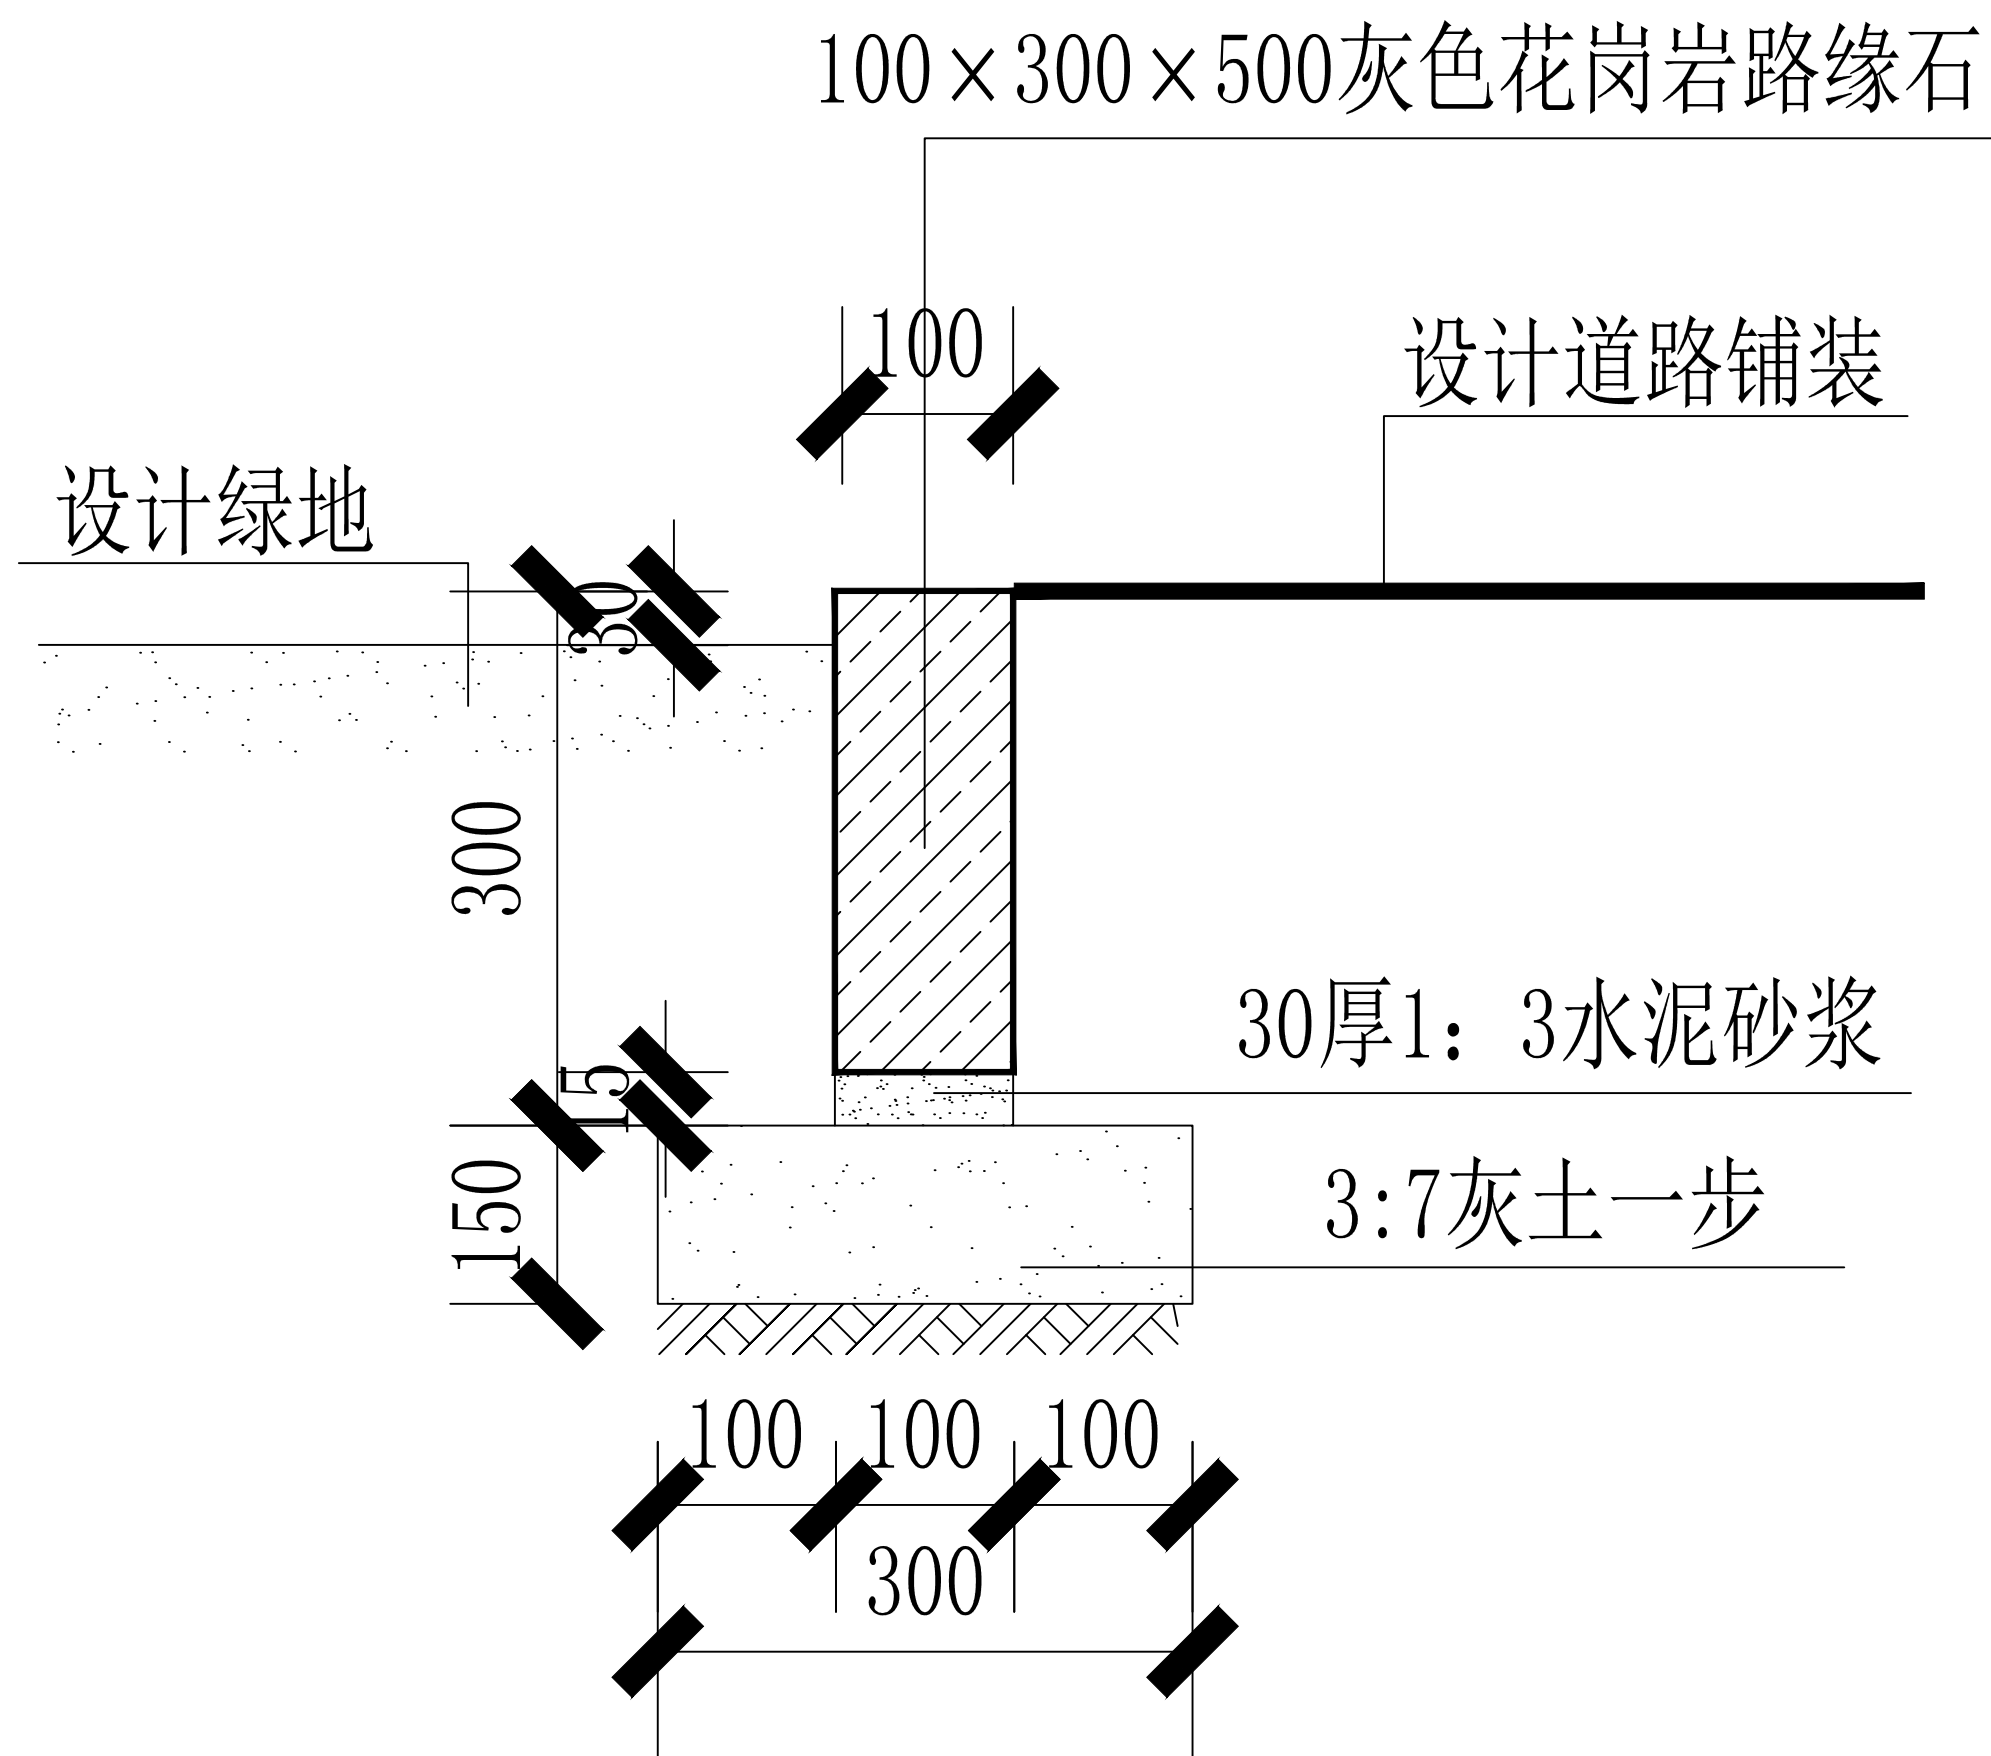




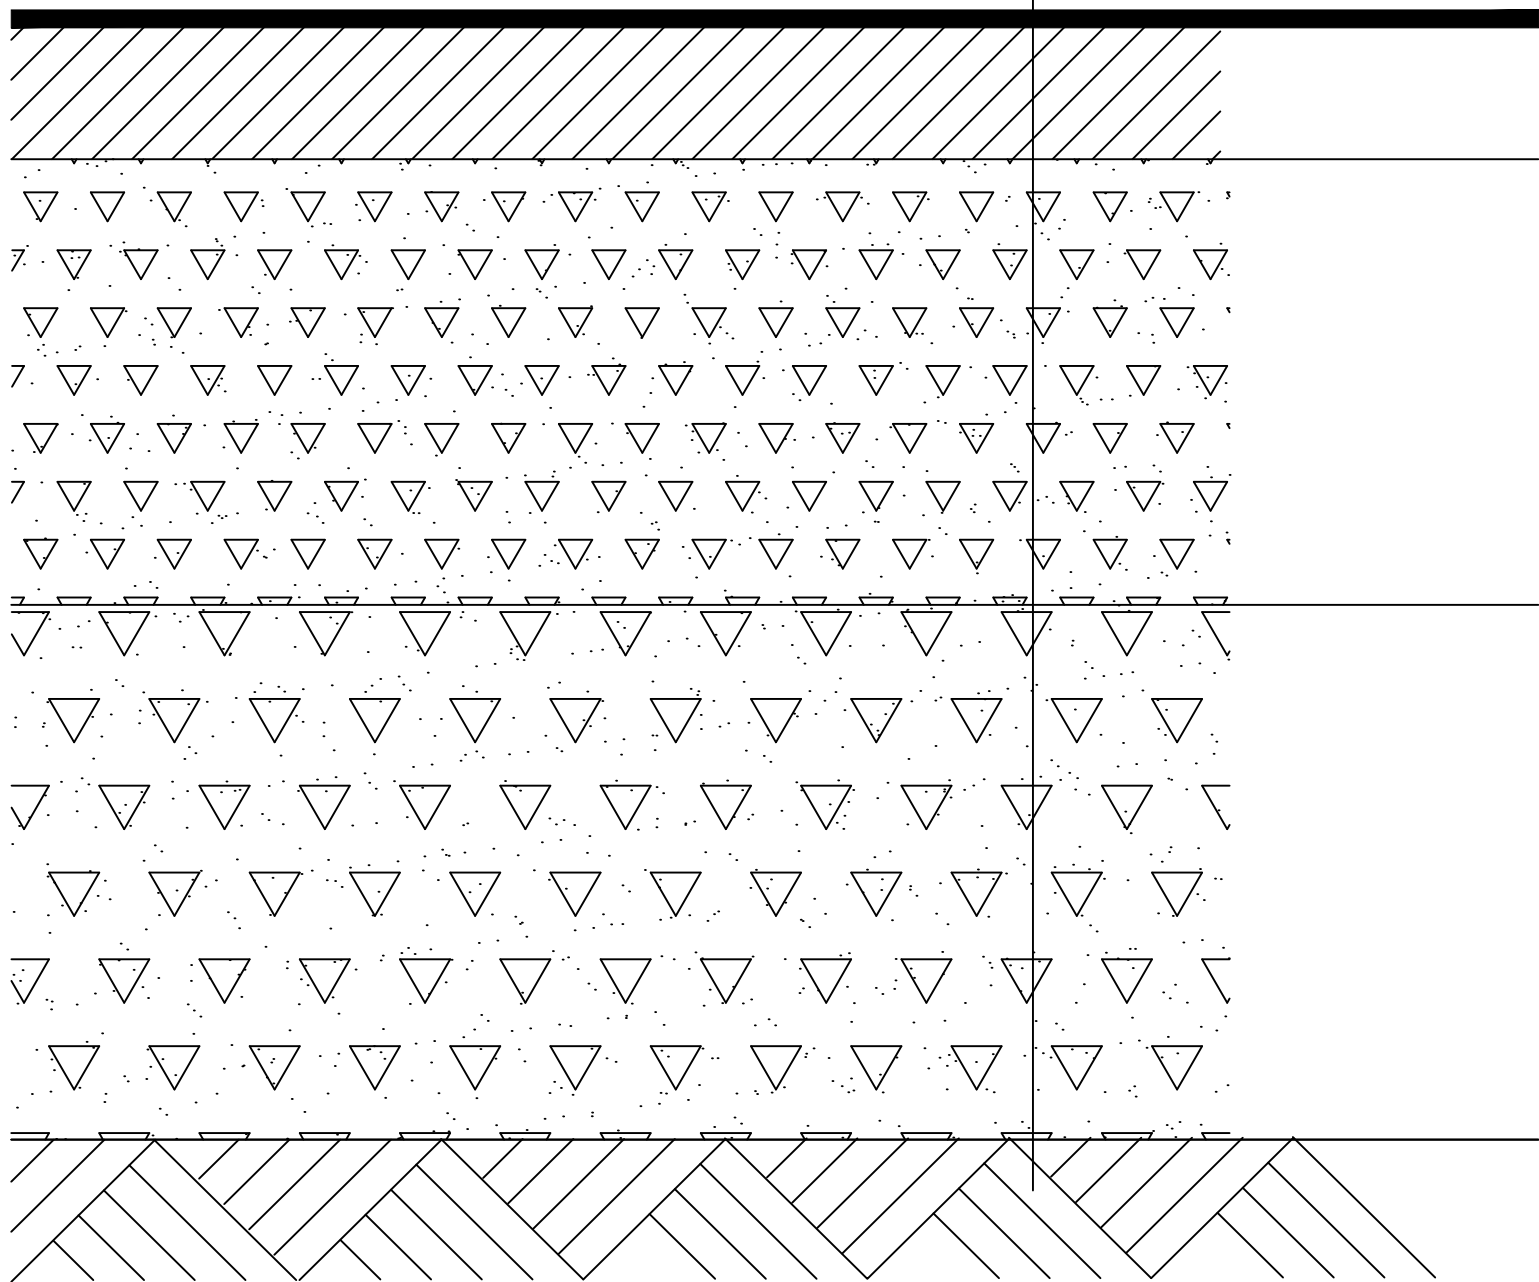
花岗岩路缘石示意图 1:10

13厚塑胶面层

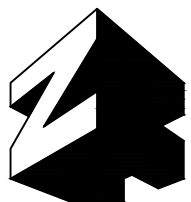
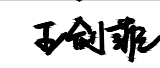
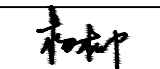
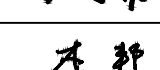
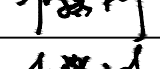
120厚C20混凝土垫层分仓跳格浇筑，表面拍浆抹平

300厚3：7灰土分两步夯实

素土夯实



运动场地面层详图 1:10

设计单位 DESIGN UNIT		
 智诚建科 ZHI CHENG ARCH-TECH		
智诚建科设计有限公司 ZHI CHENG ARCH-TECH DESIGN Co.,LTD 建筑工程甲级设计证书A152007610		
贵州省贵阳市白云区俊发城F4栋39楼 E-mail: zcarchtech@163.com 电话: 0851-88417568 邮编: 550000		
合作设计单位 CO-OPERATED WITH		
出图专用章 SHADCL PROJECT SEAL		
未加盖本公司出图专用章无效 INVALID NO THE SPECIAL SEAL		
注册执业章 REGISTERED SEAL		
建设单位 CLIENT		
项目名称 PROJECT TITLE		
子项名称 SUB TITLE		
图纸名称 DRAWING TITLE		
项目负责人 PROJECT DIRECTOR	郑 恒	
审定人 AUTHORIZED BY	王剑菲	
专业负责人 DISCIPLINE RESPONSIBLE BY	杨 柳	
审核人 EXAMINED BY	王剑菲	
校对人 CHECKED BY	李邦贵	
设计人 DESIGNED BY	赵骥洲	
制图人 DRAWING BY	赵骥洲	
专业 SPECIALTY	建 筑	设计阶段 DESIGN STAGE
比例 SCALE	1:100	日期 DATE
工程编号 PROJECT NO.		图号 DRAWING NO.
规格 DWG. SIZE	A1	版本 VERSION
		第一版