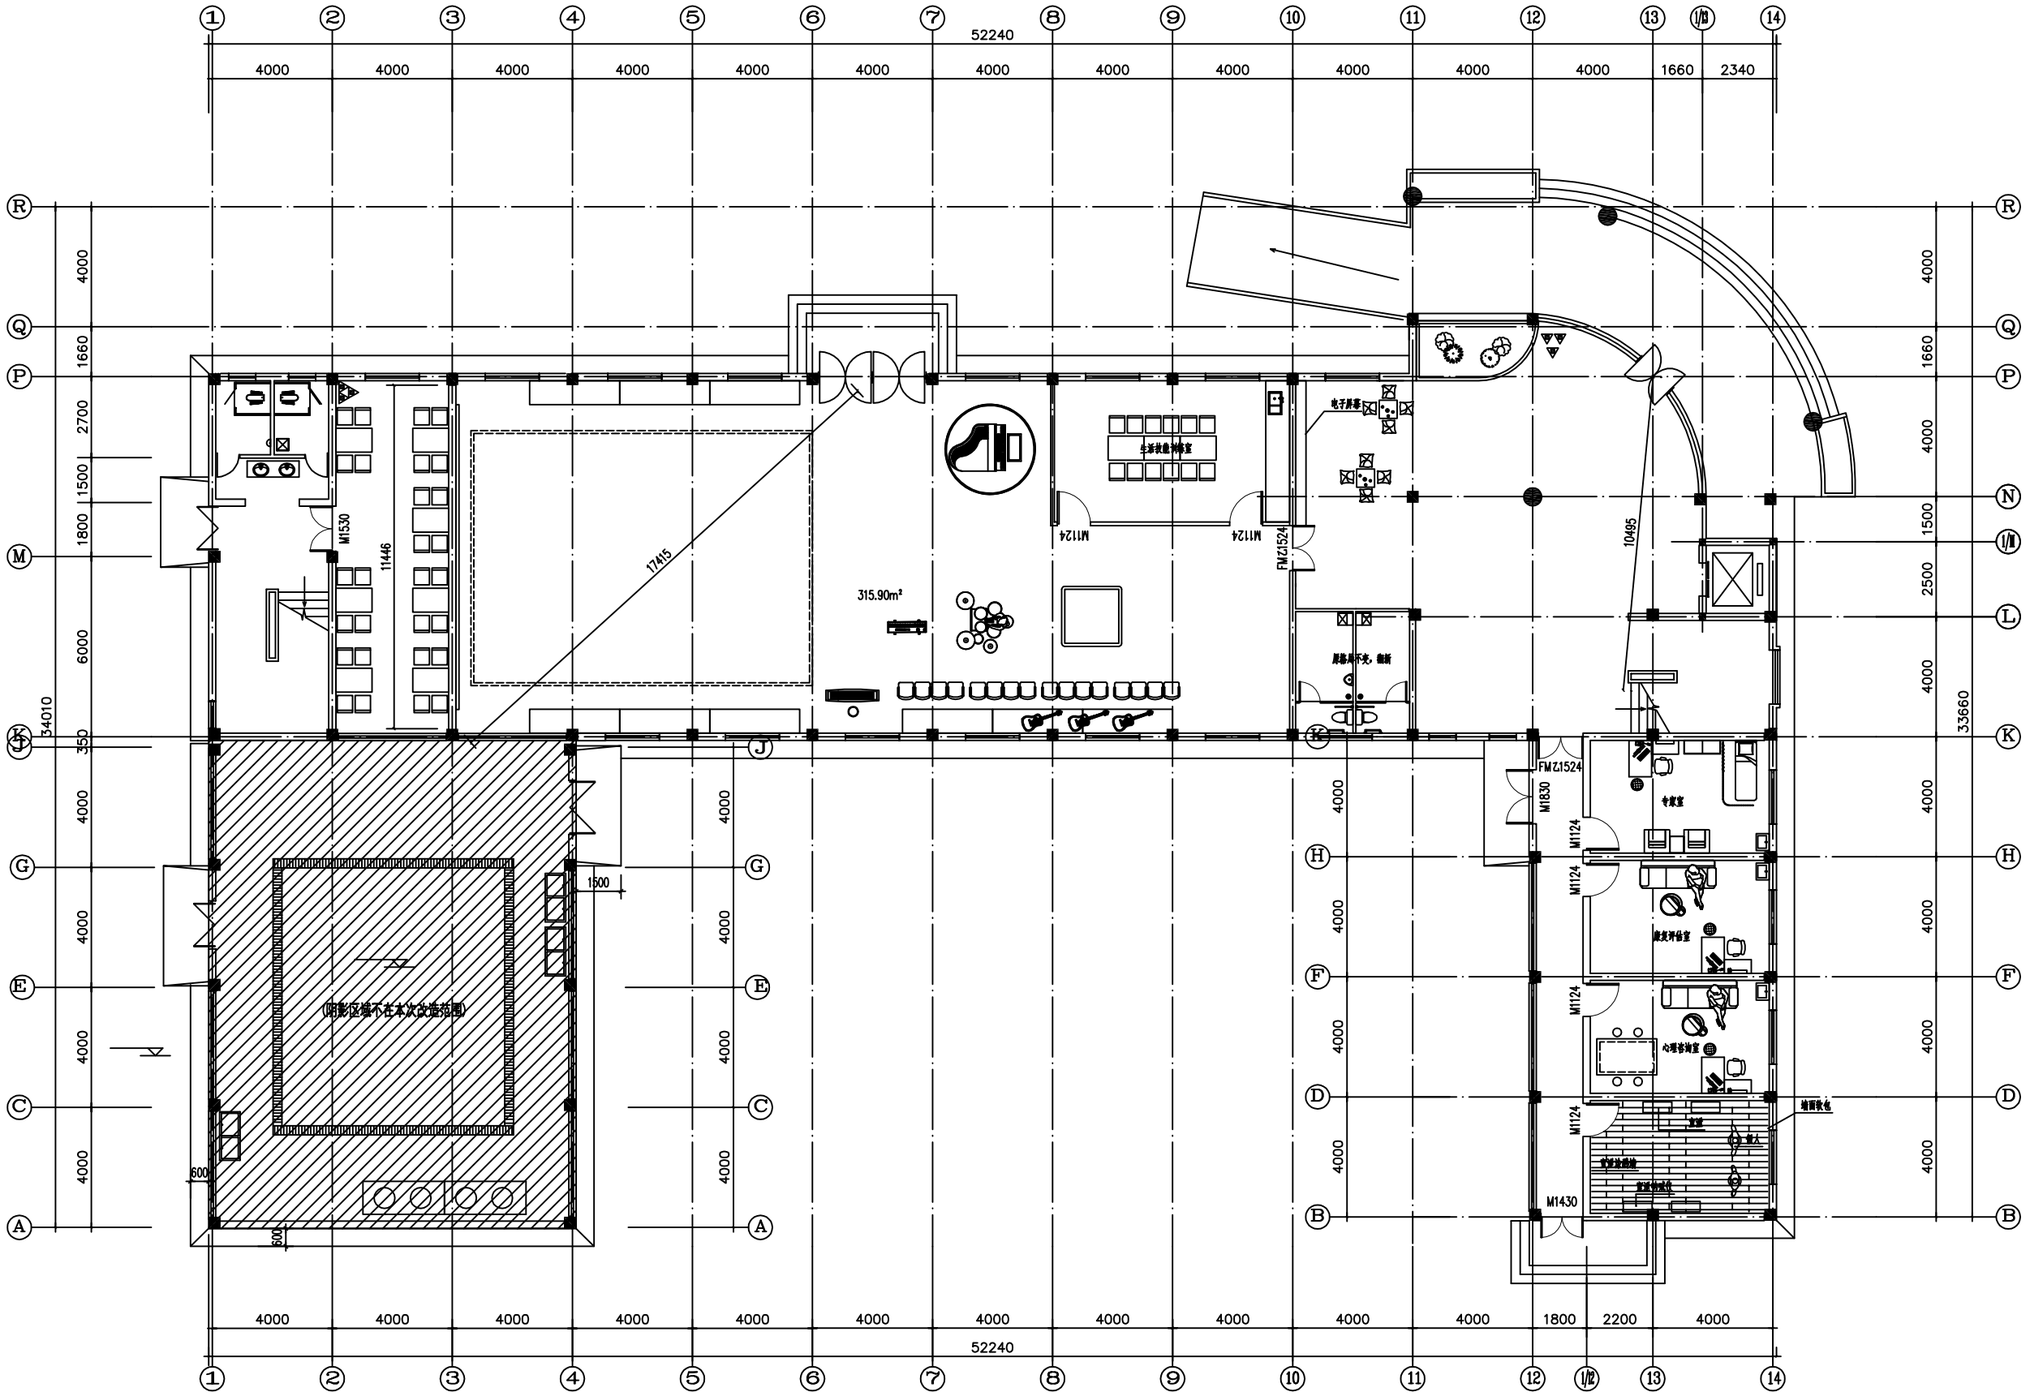

一层平面改造图 1:100

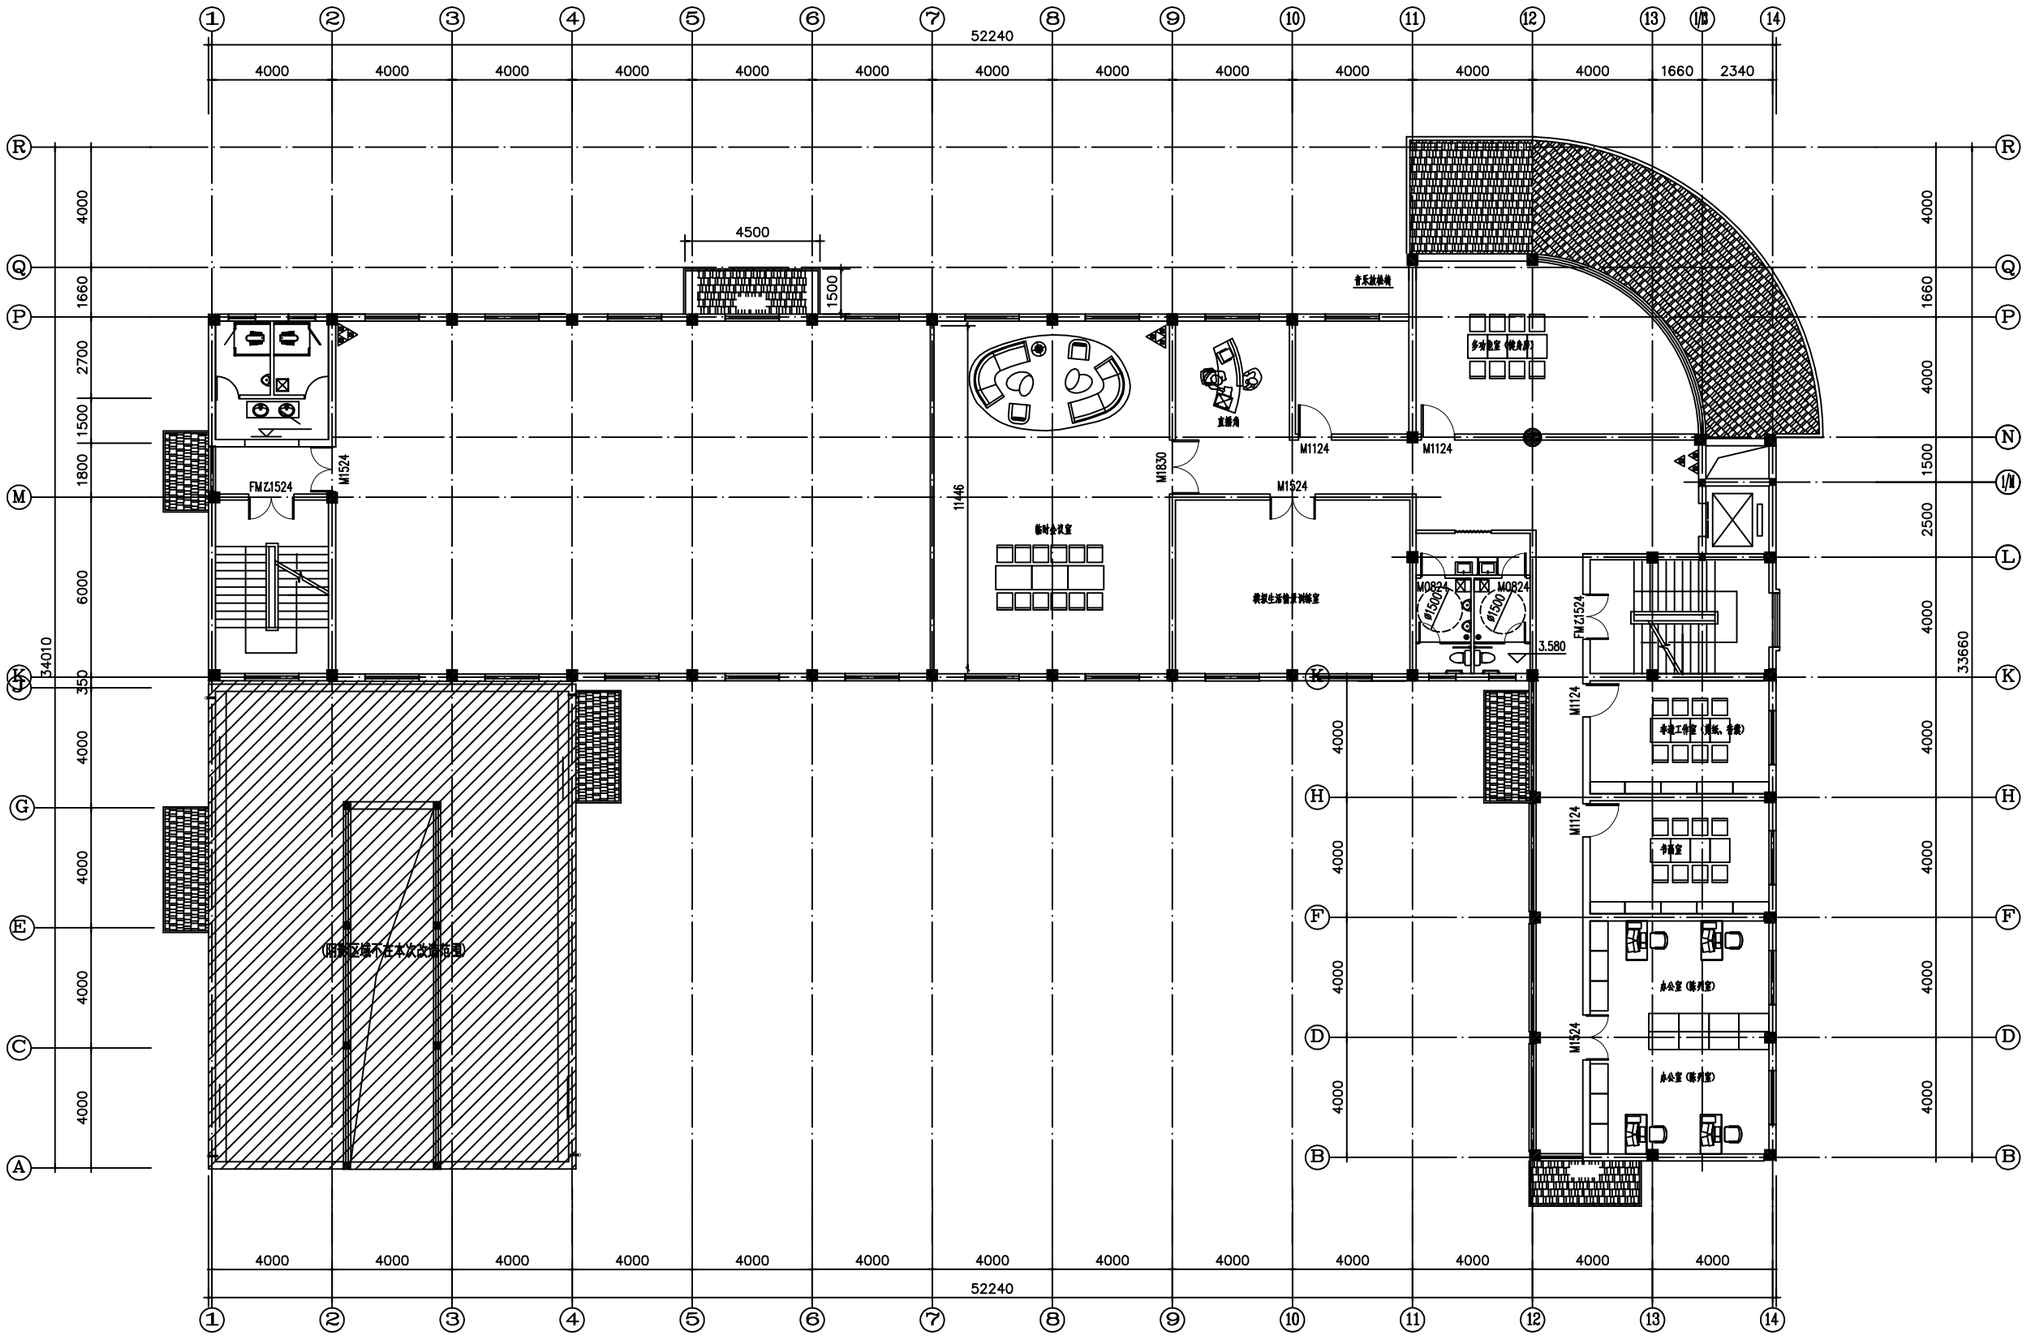

二层平面改造图 1:100