



江苏光耀装饰工程
Jiangsu Guanghui Decoration Engineering Co., Ltd.
Address: 姜堰市人民中路293号
Tel: 0523-88270257
Fax: 0523-88270257 0523-89567588
HTTP: //www.gjysen.com
Email: jianzhongy@163.com

宣堡殡仪馆升级改造工程

PROJECT NAME
工程名称

REVISION NO	DATE
修改	日期
1	

CHIEF DESIGNED BY.

DESIGNED BY.

CHECKED BY.

DRAWN BY.

SHEET TITLE

图名

食堂、宿舍楼
三层天花综合布置图

SCALE

比例

DATE

日期

SPECIALTY

阶段


装饰
施工图

STATUS

项目编号

SHEET NO.

图纸编号

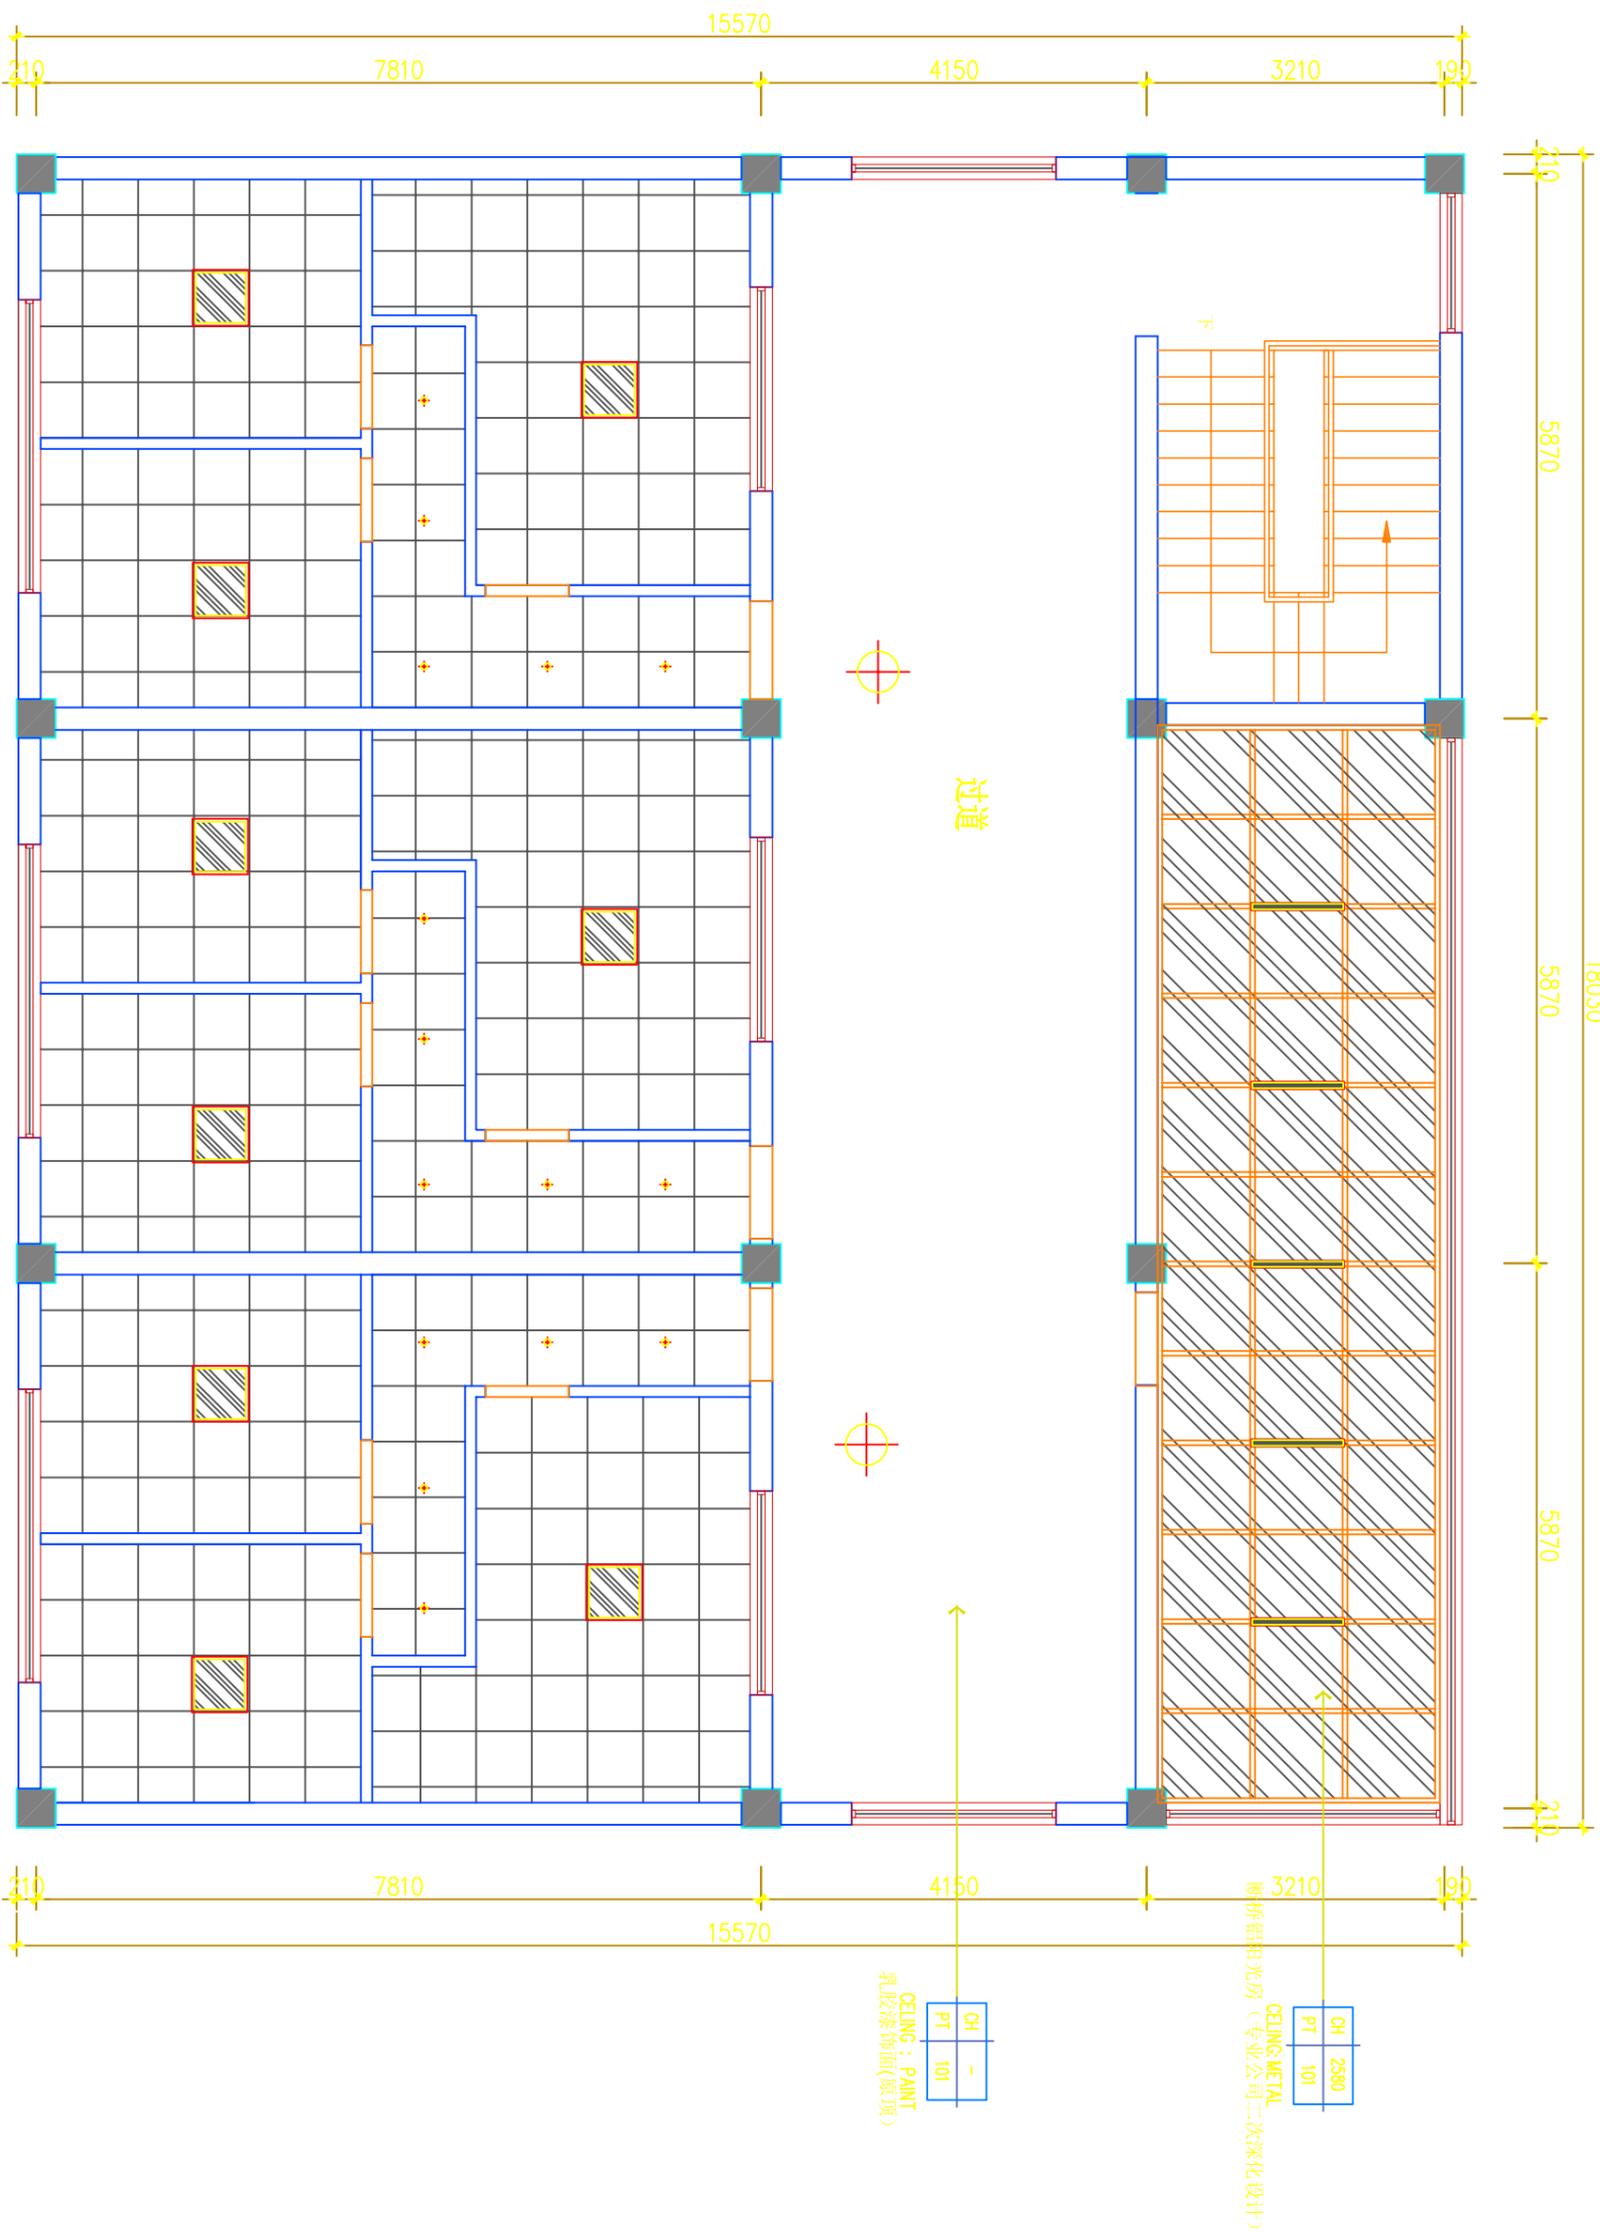

CH	2580
PT	101

CEILING: METAL
断桥铝阳光房 (专业公司二次深化设计)

CH	-
PT	101

CEILING: PAINT
乳胶漆饰面(原顶)

注: 卧室原有顶面不变, 根据现有卧室位置调整平板灯位置, 增加筒灯, 卧室窗户增加卷帘;

FIXTURE & FURNISHING PLAN

三层平面布置图

SCALE 1:75@A3

AR-03-A