建筑	华燕萍	结构	张莉	电气	祁爱娟	给排水	暖通
总图	陈新生	钟珊霞	华燕萍	华燕萍	钟珊霞	华燕萍	华燕萍

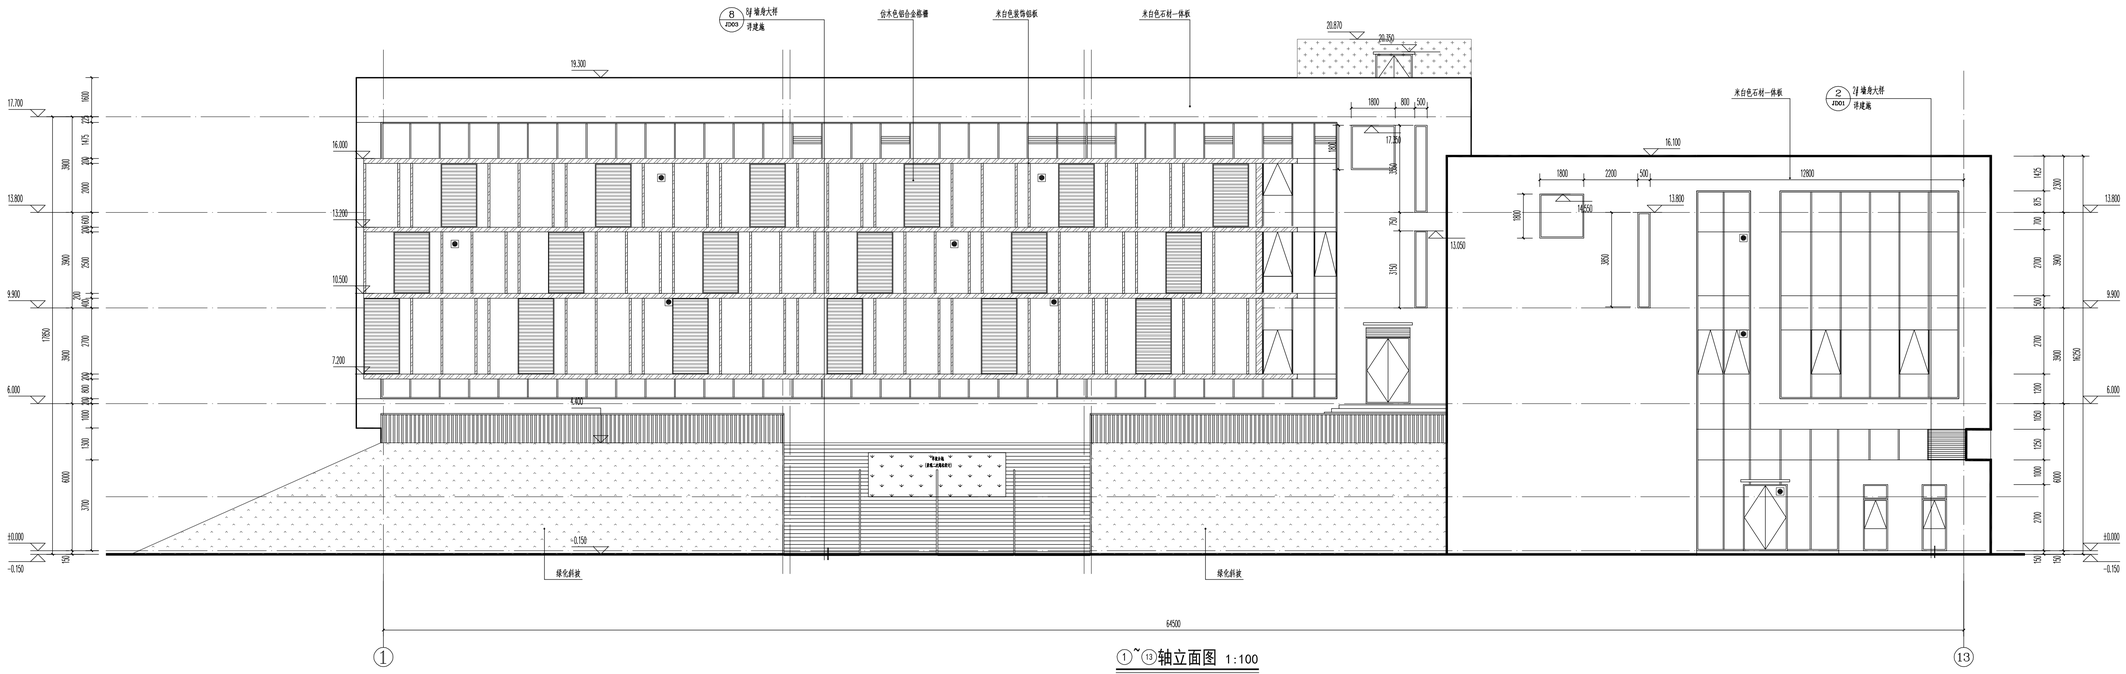

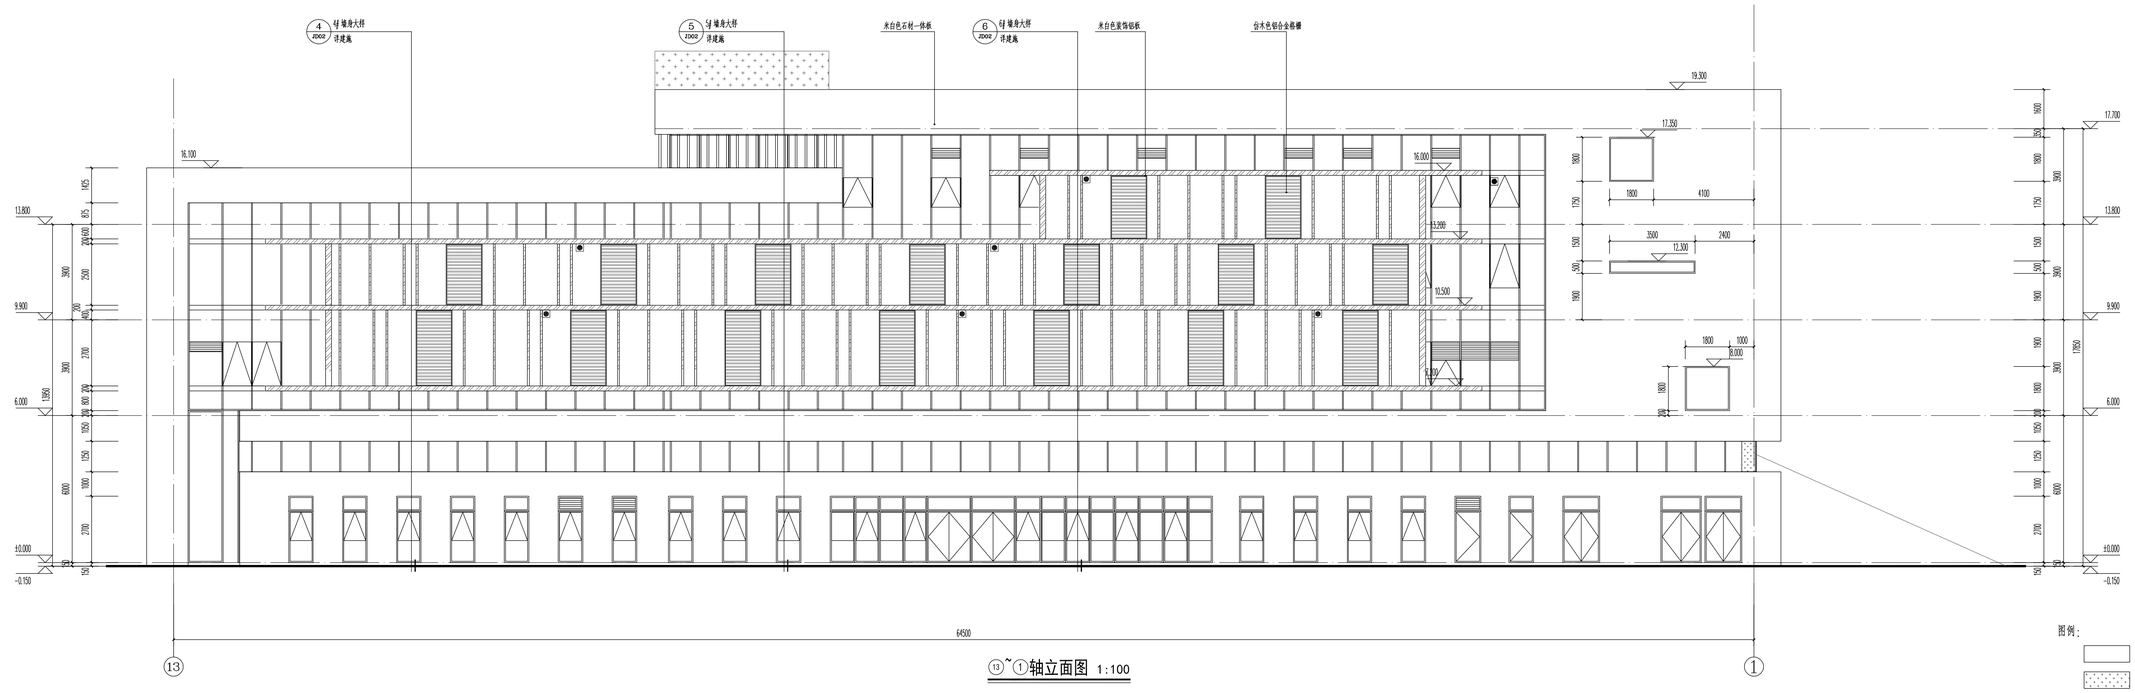

图例：

- 米白色石材一体板
- 米白色涂料
- 深灰色涂料
- 斜坡绿化带
- 米白色装饰铝板

江苏合筑建筑设计股份有限公司
Hezone Design Co.Ltd

建筑行业(建筑工程)甲级：A232060451

附注
NOTES

审定 APPROVED BY	夏昶华	夏昶华
审核 REVIEWED BY	邱晓峰	邱晓峰
项目负责 P.MANAGER	华燕萍	华燕萍
专业负责 D.CHIEF	华燕萍	华燕萍
校对 CHECKED BY	华燕萍	华燕萍
设计 DESIGNED BY	郦言豪	郦言豪
制图 DRAWN BY	郦言豪	郦言豪
建设单位 CLIENT	无锡市新吴区重点建设项目管理中心	
工程名称 PROJECT	新吴区沿塘消防站新建工程	
子项名称 SUBPROJECT	消防站	
工程编号 PROJECT NO.	22-027-01	
图纸名称 TITLE	1-13轴立面图 13-1轴立面图	
设计阶段 PHASE	施设	
专业 DISCIPLINE	建筑	图号 DRAWING NO. 07
日期 DATE	2023.10	版本 VER. 0

中华人民共和国一级注册建筑师
姓 名：华燕萍
注册号：3206045-008
有效期：至2025年02月

<执业签章>

江苏省工程勘察设计出图专用章
江苏合筑建筑设计股份有限公司
资质证书A232060451
编号：320223031
江苏省住房和城乡建设厅监制(B)
有效期至二〇二四年九月三十日

<出图盖章>

本图须加盖出图签章，否则一律无效。