
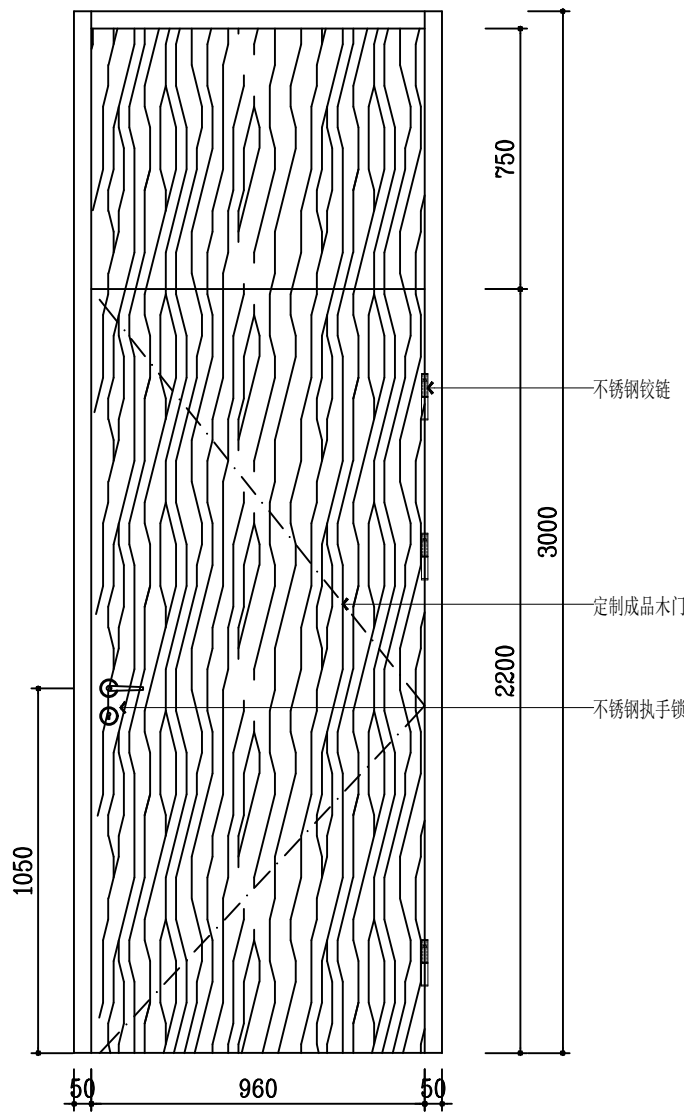


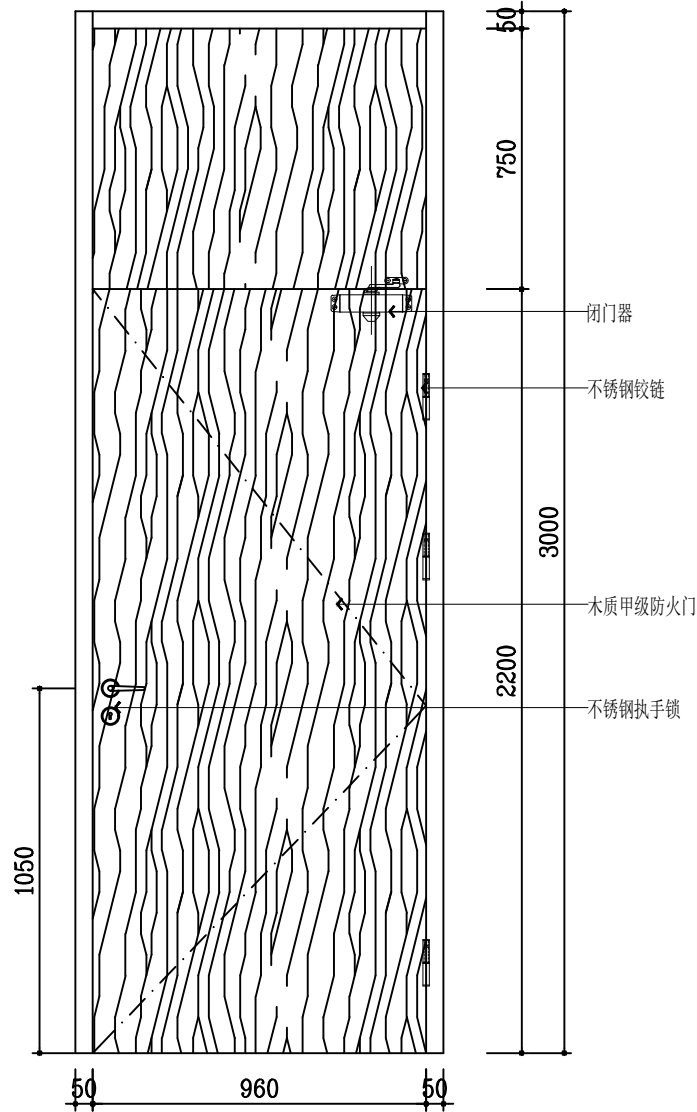

名称	规格	构造	防火门应形式的检验报告。 防火门应具有自动关闭的功能，在关闭后应具有烟密闭的性能。
FM甲1022	1000*2200mm	木质甲级防火门	

名称	规格	构造	M1022' 为卫生间门，规格颜色与M1022一至，门下距地留15mm进风缝隙
M1022	1000*2200mm	成品木质门	

分区示意图 / KEY PLAN

修改记录 / Revised Record

概号 No. 出图 Issue 日期 Date

建设单位 / Client

出图专用章 / Seal of Issuing

执业注册资格证明 / National Registered Professional License

图名 / Drawing Title

门表

会签栏 / Verified

建筑 Architecture 设备 Mechanical

结构 Structural 电气 Electrical

工程名称 / Project Name

子项工程名称 / Sub-Project Name

设计编号 Design No. 子项工程名称 Sub-Project Name

审定人 Approved 专业负责人 Discipline Chief

审核人 Examined 校对人 Checked

复核 Rechecking 设计人 Designed

项目负责人 Proj. Manager 制图人 Drawn

日期 Date 图号 / Drawing No.

2024. 03 IN-04