



会 签 Confirmed by	建 筑 Architecture		强 电 Electricity		给 排 水 Plumbing		动 力 Power	
	结 构 Structure		弱 电 ELV		暖 通 HVAC		景 观 Landscape	


注：接待台内部整体以多层板做基层，表面白色烤漆，结合木饰面贴皮。

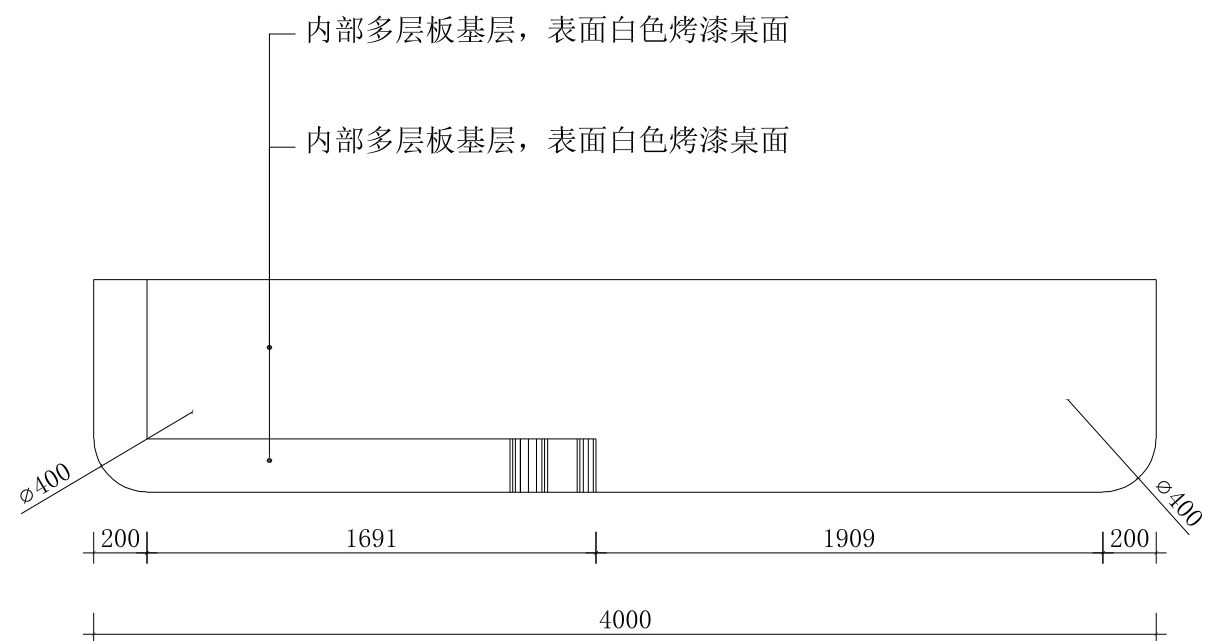


俯视图

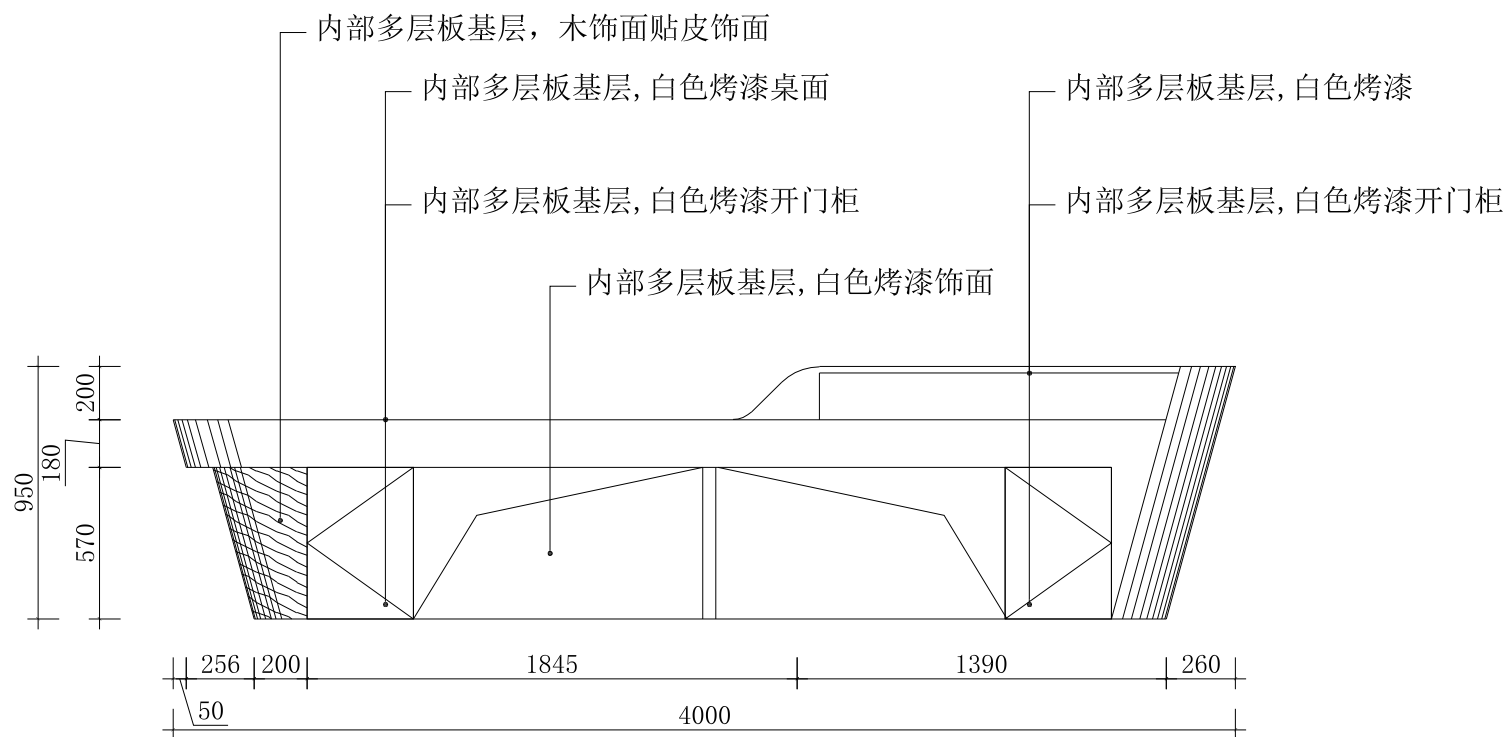


后视图

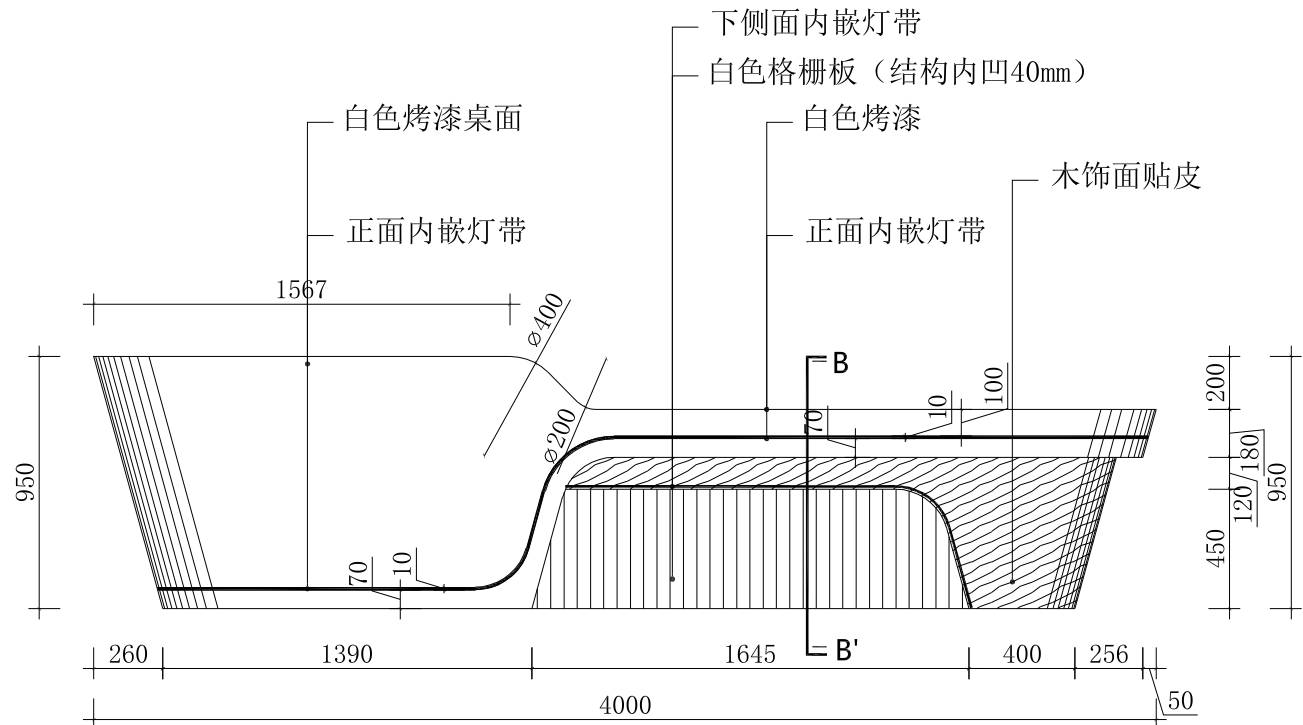


正视图

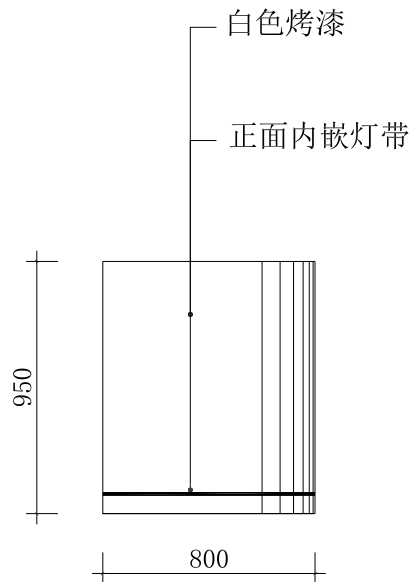



左视图

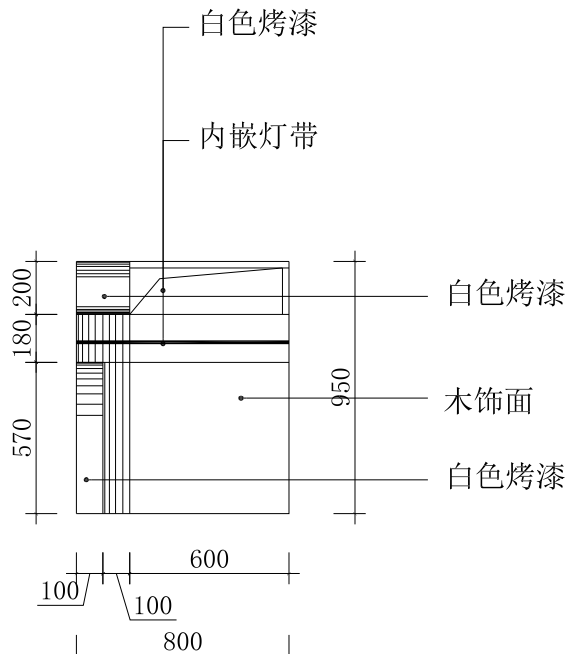

右视图

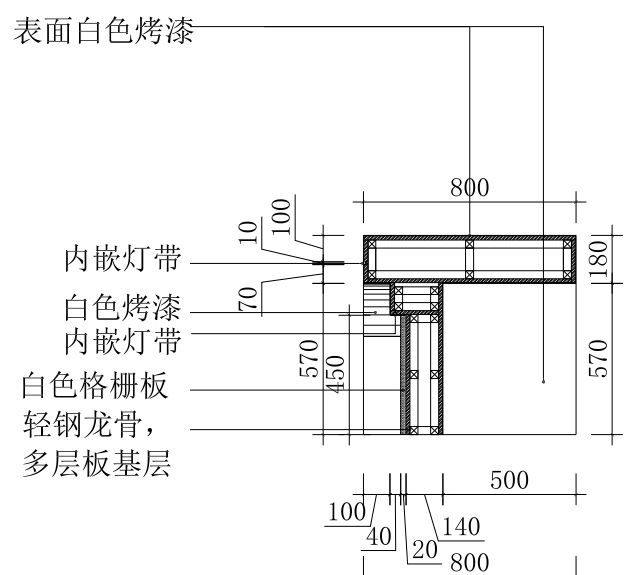

B-B' 剖面图

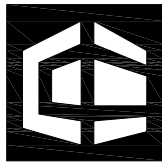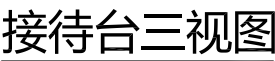

中赣工程设计有限公司
ZhongGan Engineering Design Co., Ltd.


建筑行业（建筑工程）甲级；	证书编号：A151031253
工程勘察专业类（水文地质勘察、工程测量、岩土工程）乙级；	证书编号：B251005724
风景园林工程设计专项甲级； 农林行业（农业综合开发生态工程）专业乙级；	
市政行业（排水工程、给水工程、道路工程、桥梁工程）专业乙级；	证书编号：A251023904
水利行业乙级； 公路行业（公路）专业乙级；	证书编号：A151031253
房屋建筑工程监理甲级；	证书编号：E151031253
城乡规划编制乙级；	证书编号：川自资规乙字22510070
公司网址： http://www.zgsjjt.com.cn	咨询电话：400-606-3568

建设单位
Client

扬州市江都区民政局

项目名称
Project Name

江都区适老化产品展销中心装修改造项目

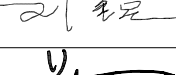子项目名称 Sub-Project	字体全专业统一	
项目编号 Project No.	ZGJS-JG2025-0022	
职 责 Responsibility	姓 名 Name	签 字 Signature
审 定 Approved by	曾志鸿	
审 核 Reviewed by	洪 为	
项目负责人 Principal in charge	洪 为	
专业负责人 Discipline Responsible	洪 为	
校 核 Checked by	刘 锐	
设 计 Designed by	曾志鸿	

图纸名称
Sheet Title

接待台三视图

专 业 Discipline	装 饰	设计阶段 Stage	施工图
图纸编号 Sheet No.	装饰-29	版 本 号 Rev.	A
出图日期 Date	2025. 10	出图比例 Scale	1:100


执业签章
egistration

出图签章
Release Stamp


此图纸必须经图纸审图机构审查合格盖章
并经消防审批部门审查合格盖章后方可施工

会 签 Confirmed by	建 筑 Architecture		强 电 Electricity		给 排 水 Plumbing		动 力 Power	
	结 构 Structure		弱 电 ELV		暖 通 HVAC		景 观 Landscape	

建筑面积 $S=345\text{m}^2$

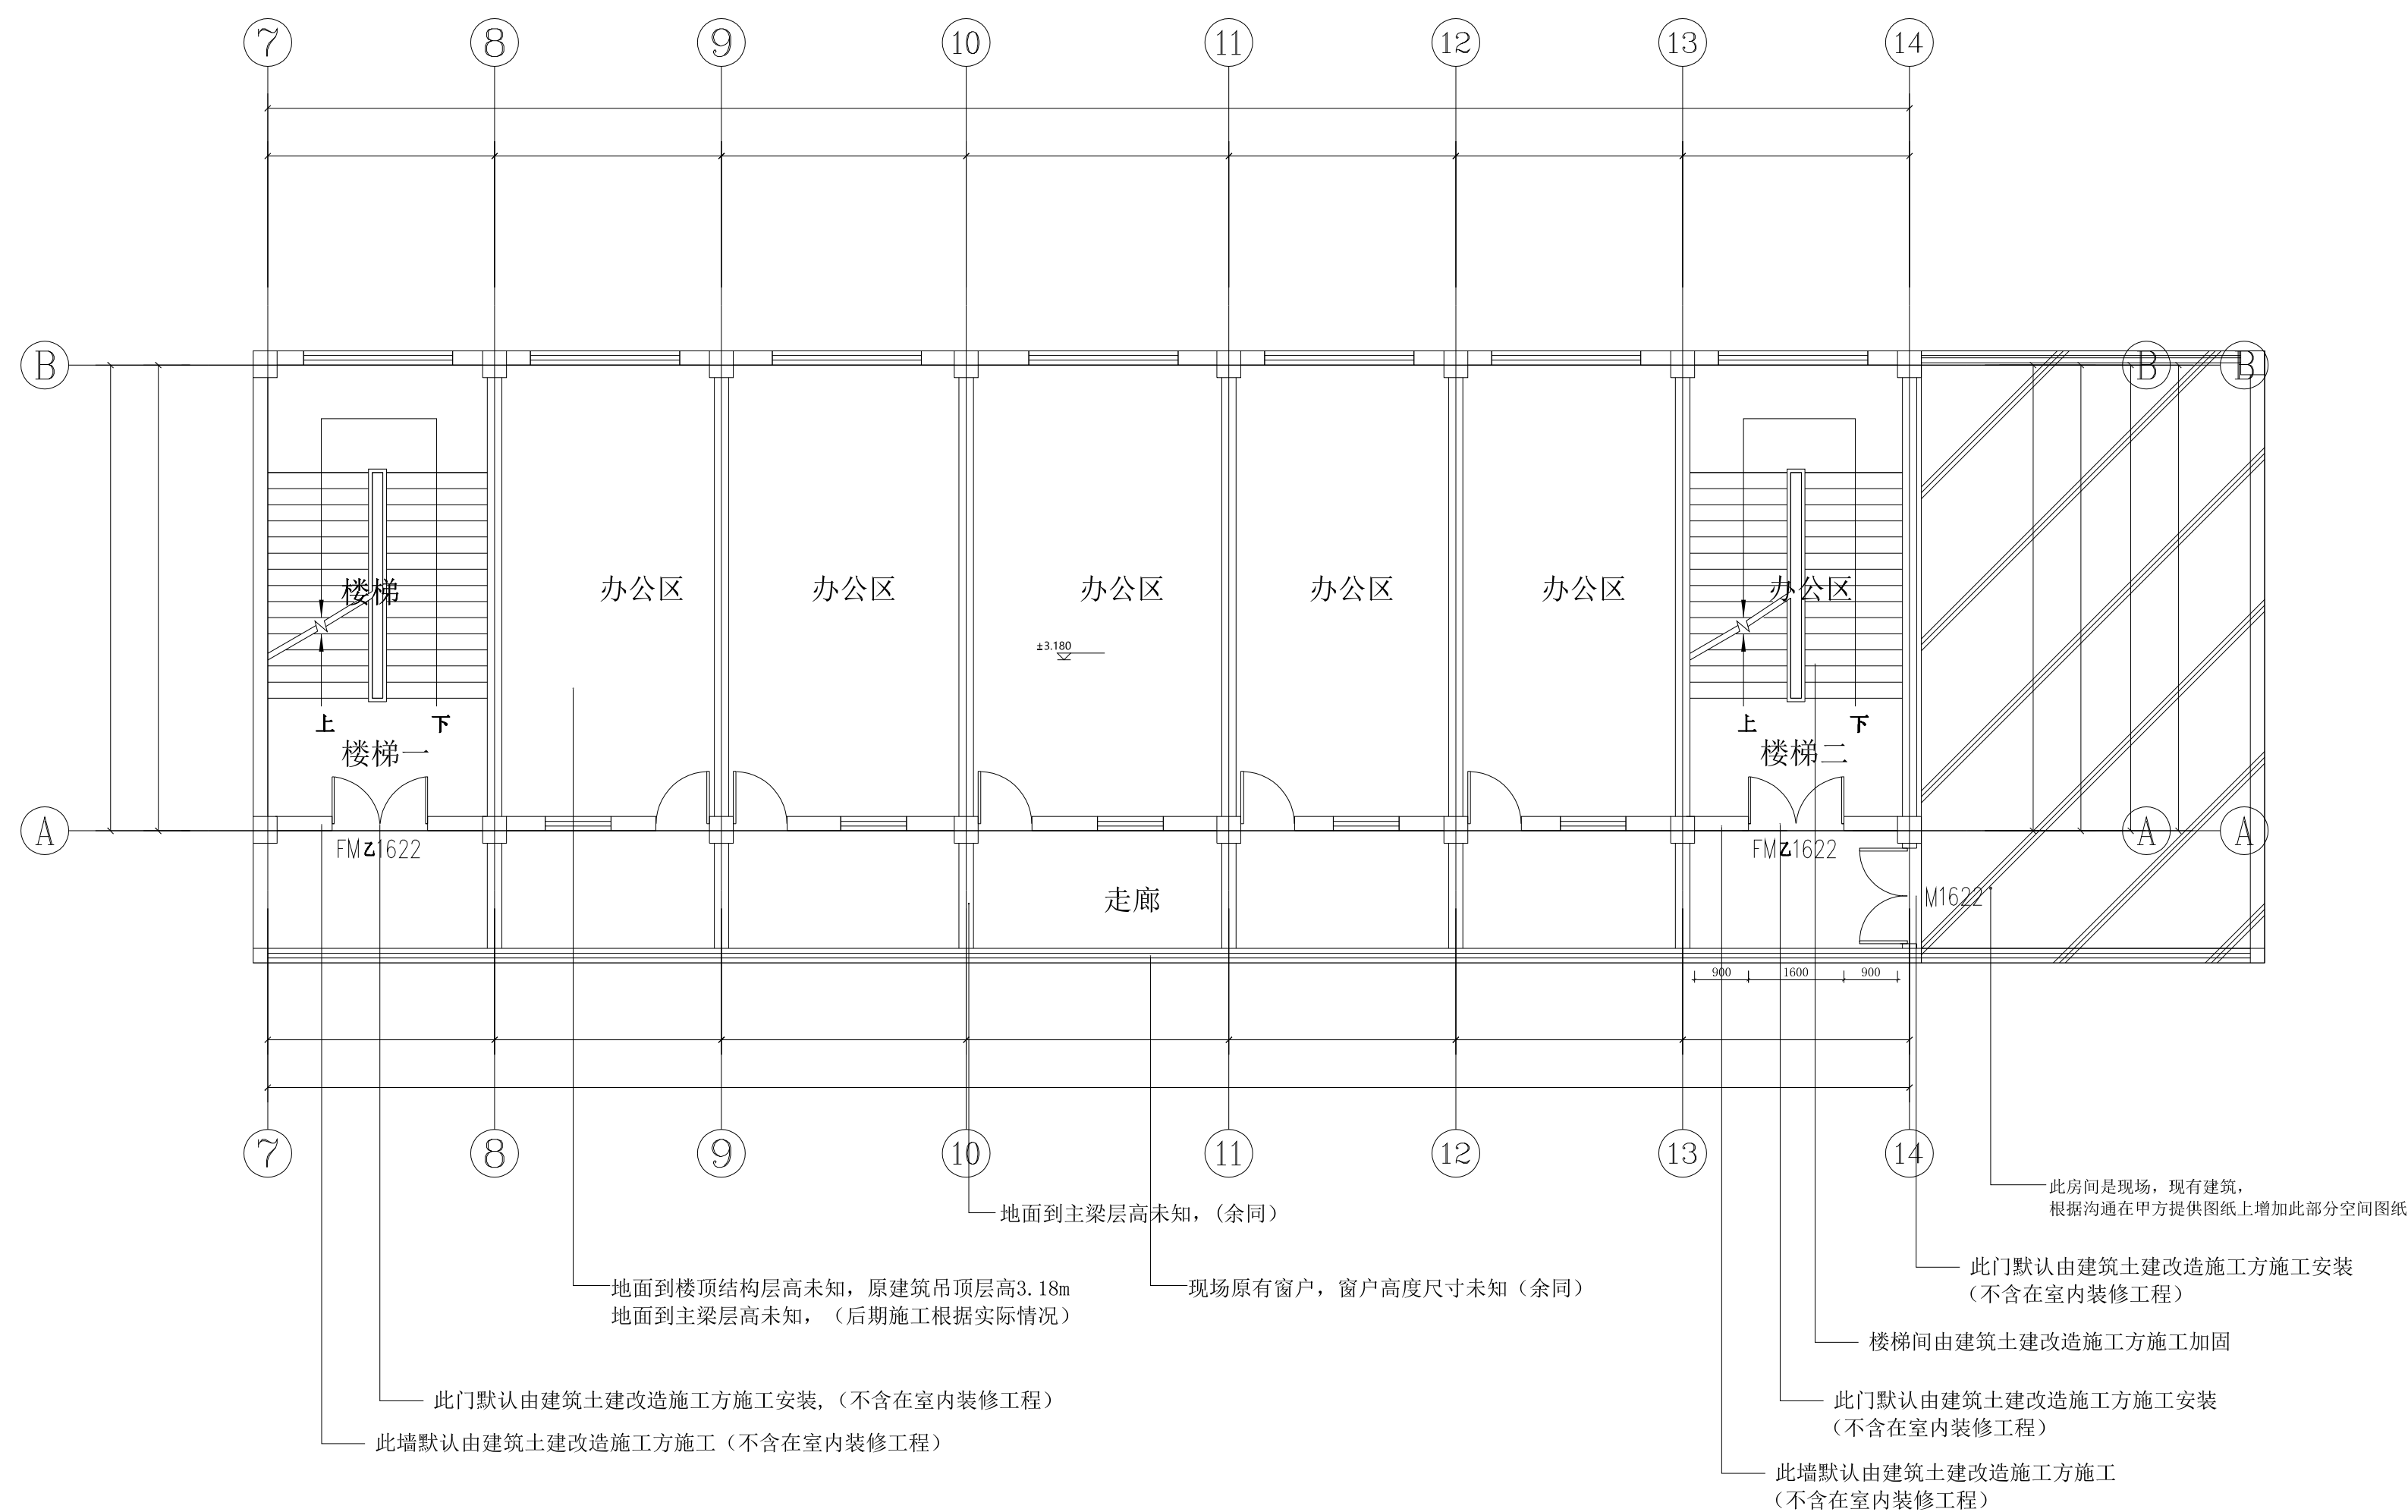

二楼原始结构图

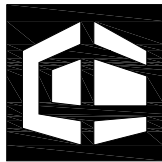

中赣工程设计有限公司
ZhongGan Engineering Design Co., Ltd.



建筑行业（建筑工程）甲级；	证书编号：A151031253
工程勘察专业类（水文地质勘察、工程测量、岩土工程）乙级；	证书编号：B2511005724
风景园林工程设计专项乙级；	农林行业（农业综合开发生态工程）专业乙级；
市政行业（排水工程、给水工程、道路工程、桥梁工程）专业乙级；	证书编号：A251023904
水利行业乙级；	公路行业（公路）专业乙级；
证书编号：A151031253	证书编号：E151031253
房屋建筑工程监理甲级；	证书编号：E151031253
城乡规划编制乙级；	证书编号：川自资规乙字20150070
公司网址： https://www.zgsjzt.com.cn	咨询电话：400-660-3668

建设单位
Client

扬州市江都区民政局

项目名称
Project Name

江都区适老化产品展销中心装修改造项目

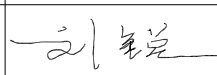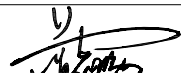子项名称 Sub-Project	字体全专业统一	
项目编号 Project No.	ZGJS-JG2025-0022	
职 责 Responsibility	姓 名 Name	签 字 Signature
审 定 Approved by	曾志鸿	
审 核 Reviewed by	洪 为	
项目负责人 Principal in charge	洪 为	
专业负责人 Discipline Responsible	洪 为	
校 核 Checked by	刘 锐	
设 计 Designed by	曾志鸿	

图纸名称
Sheet Title

二楼原始结构图


专 业 Discipline	装饰	设计阶段 Stage	施工图
图纸编号 Sheet No.	装饰-34	版 本 号 Rev.	A
出图日期 Date	2025. 10	出图比例 Scale	1:100

执业签章
Registration Stamp

出图签章
Release Stamp

此图纸必须经图纸审图机构审查合格盖章
并经消防审批部门审查合格盖章后方可施工

会 签 Confirmed by	建 筑 Architecture		强 电 Electricity		给 排 水 Plumbing		动 力 Power	
	结 构 Structure		弱 电 ELV		暖 通 HVAC		景 观 Landscape	

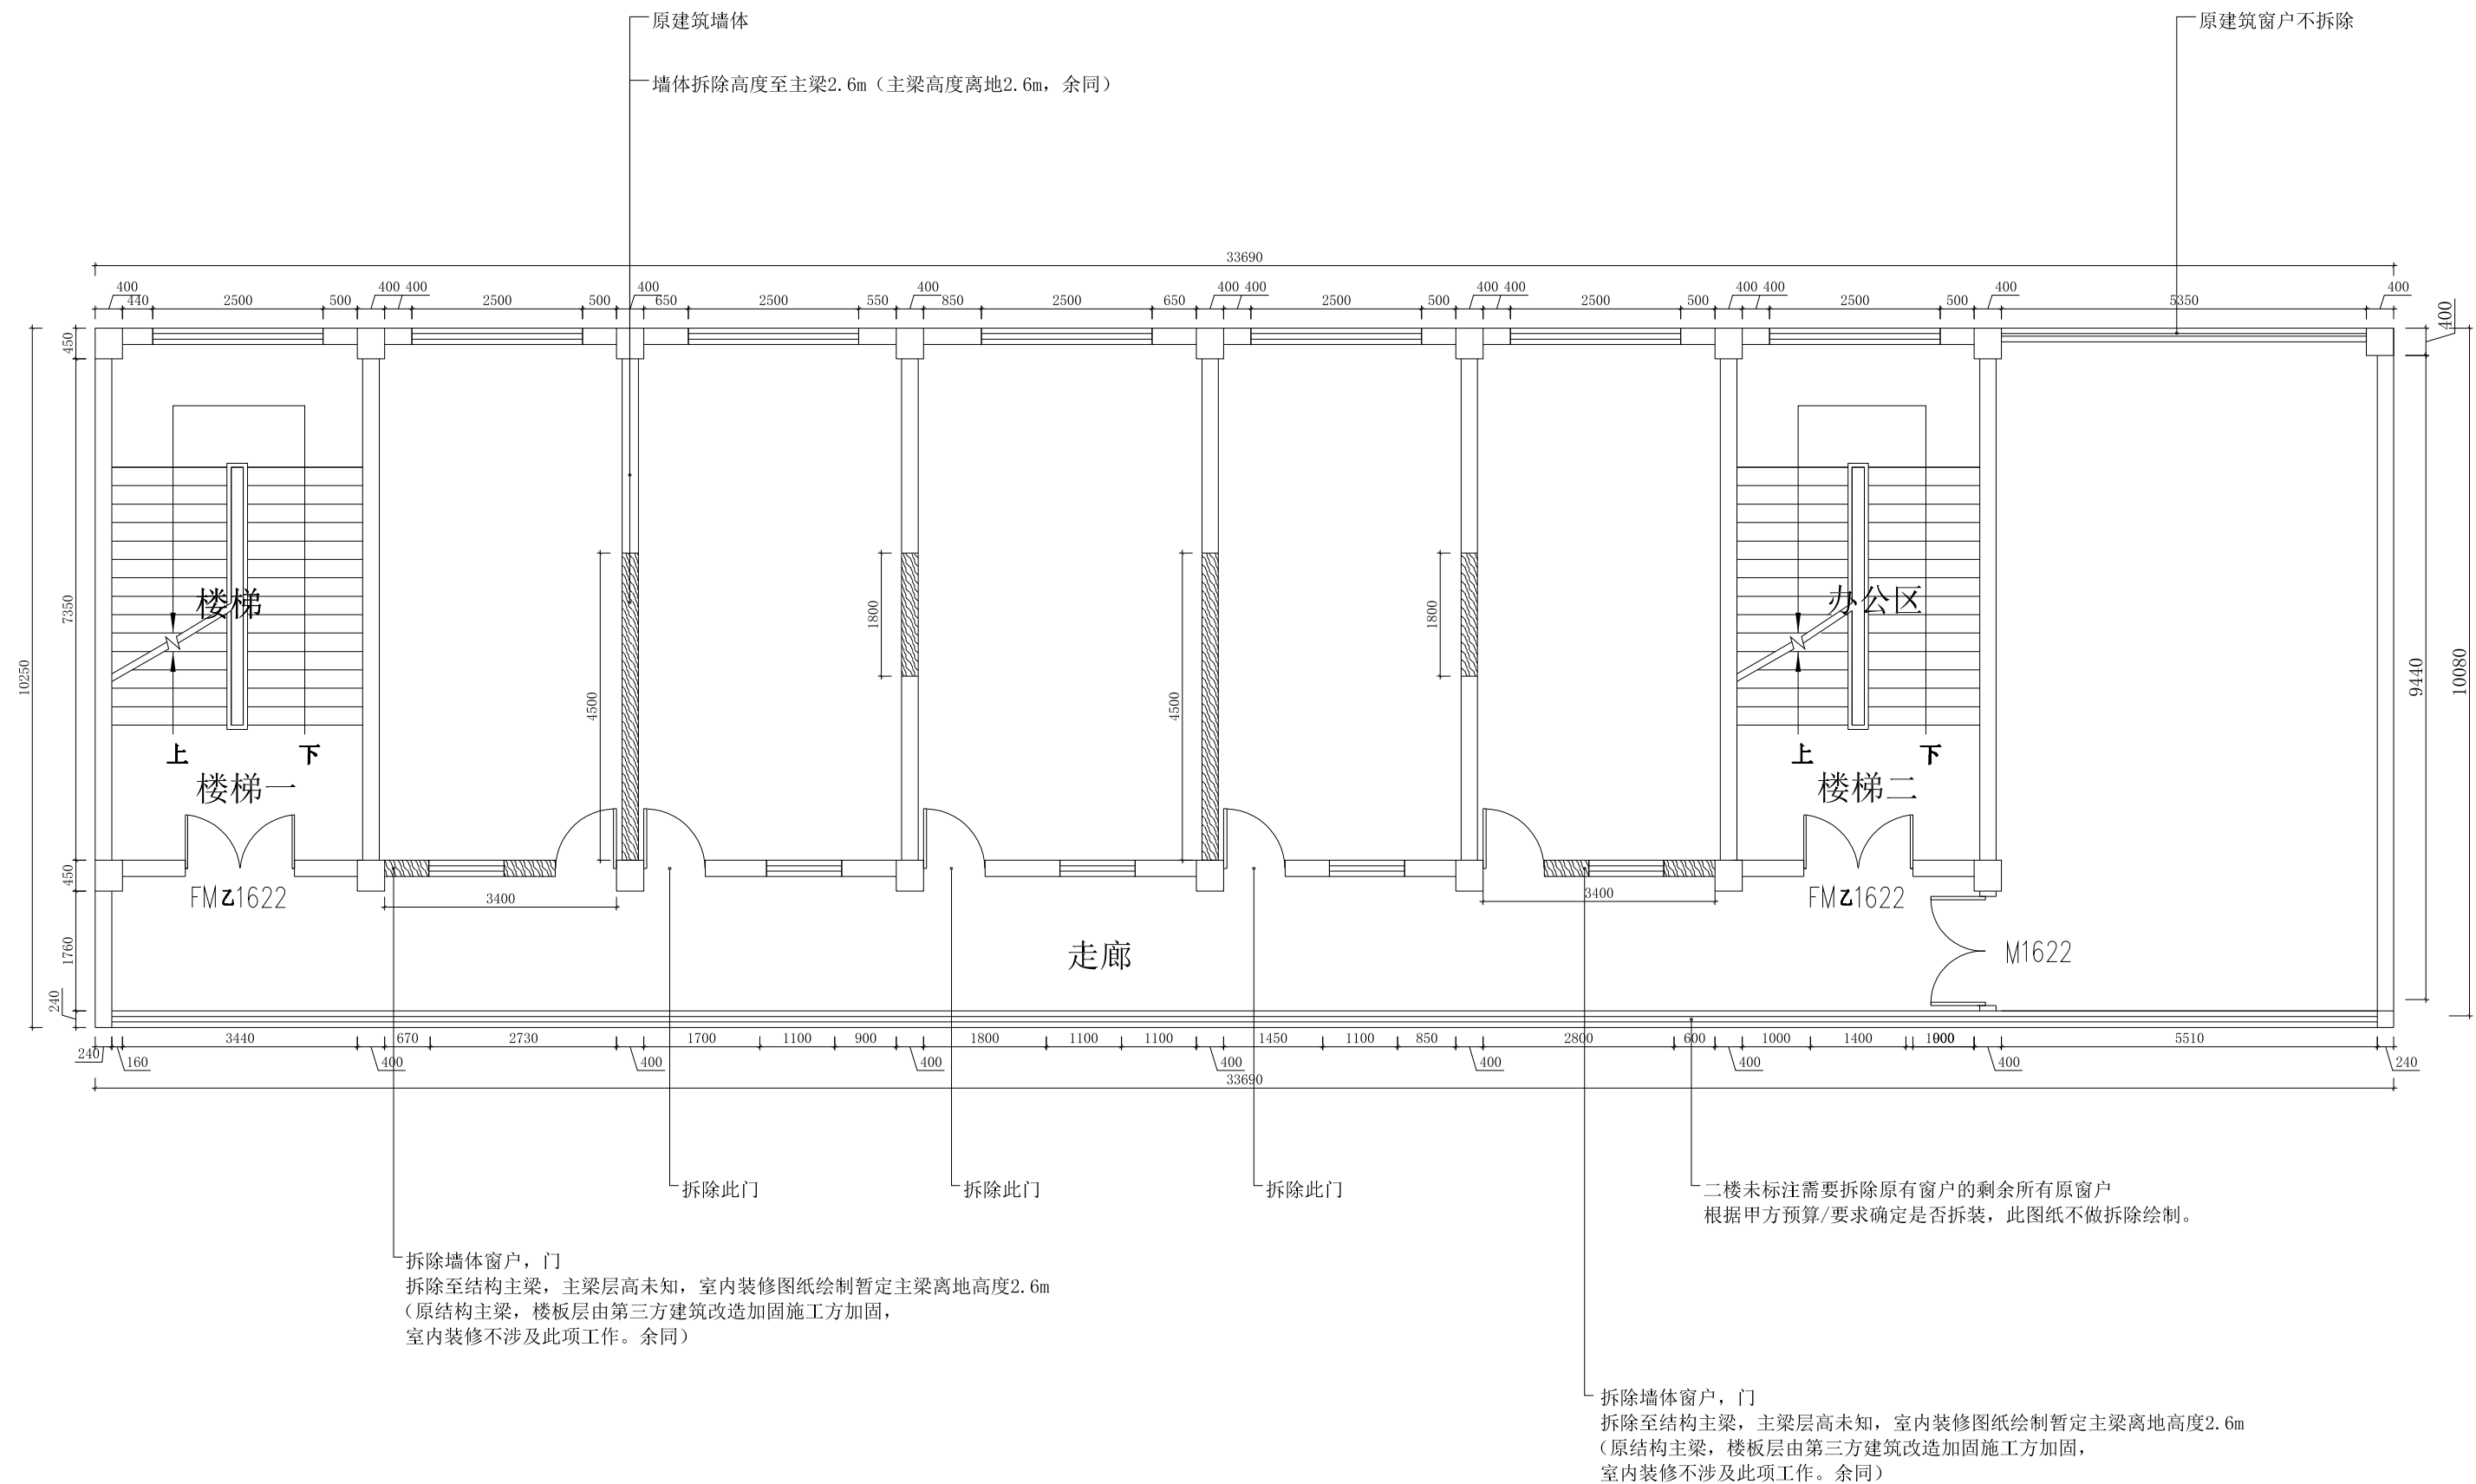

二楼拆墙尺寸图

中赣工程设计有限公司

ZhongGan Engineering Design Co., Ltd.

建筑行业（建筑工程）甲级：证书编号:A151031253
工程勘察专业类（水文地质勘察、工程测量、岩土工程）乙级：证书编号:B251006724
风景园林工程设计专项乙级：农林行业（农业综合开发生态工程）专业乙级：
市政行业（排水工程、给水工程、道路工程、桥梁工程）专业乙级：证书编号:A251023904
水利行业乙级、公路行业（公路）专业乙级：证书编号:A151031253
房屋建筑工程监理甲级：证书编号:E151031253
城乡规划编制乙级：证书编号:川自资规乙字22510070
公司网址: https://www.zgsjtt.com.cn咨询电话: 400-606-3568

建设单位
Client

扬州市江都区民政局

项目名称
Project Name

江都区适老化产品展销中心装修改造项目

子项名称 Sub-Project	字体全专业统一		
项目编号 Project No.	ZGJS-JG2025-0022		
职 责 Responsibility	姓 名 Name	签 字 Signature	
审 定 Approved by	曾志鸿		
审 核 Reviewed by	洪 为		
项目负责人 Principal in charge	洪 为		
专业负责人 Discipline Responsible	洪 为		
校 核 Checked by	刘 锐		
设 计 Designed by	曾志鸿		

图纸名称
Sheet Title

二楼拆墙尺寸图


专 业 Discipline	装 饰	设计阶段 Stage	施 工 图
图纸编号 Sheet No.	装饰-35	版 本 号 Rev.	A
出图日期 Date	2025. 10	出图比例 Scale	1:100

执业签章
Registration Stamp

出图签章
Release Stamp

此图纸必须经图纸审核机构审查合格盖章并经消防审批部门审查合格盖章后方可施工

会 签 Confirmed by	建 筑 Architecture		强 电 Electricity		给 排 水 Plumbing		动 力 Power	
	结 构 Structure		弱 电 ELV		暖 通 HVAC		景 观 Landscape	

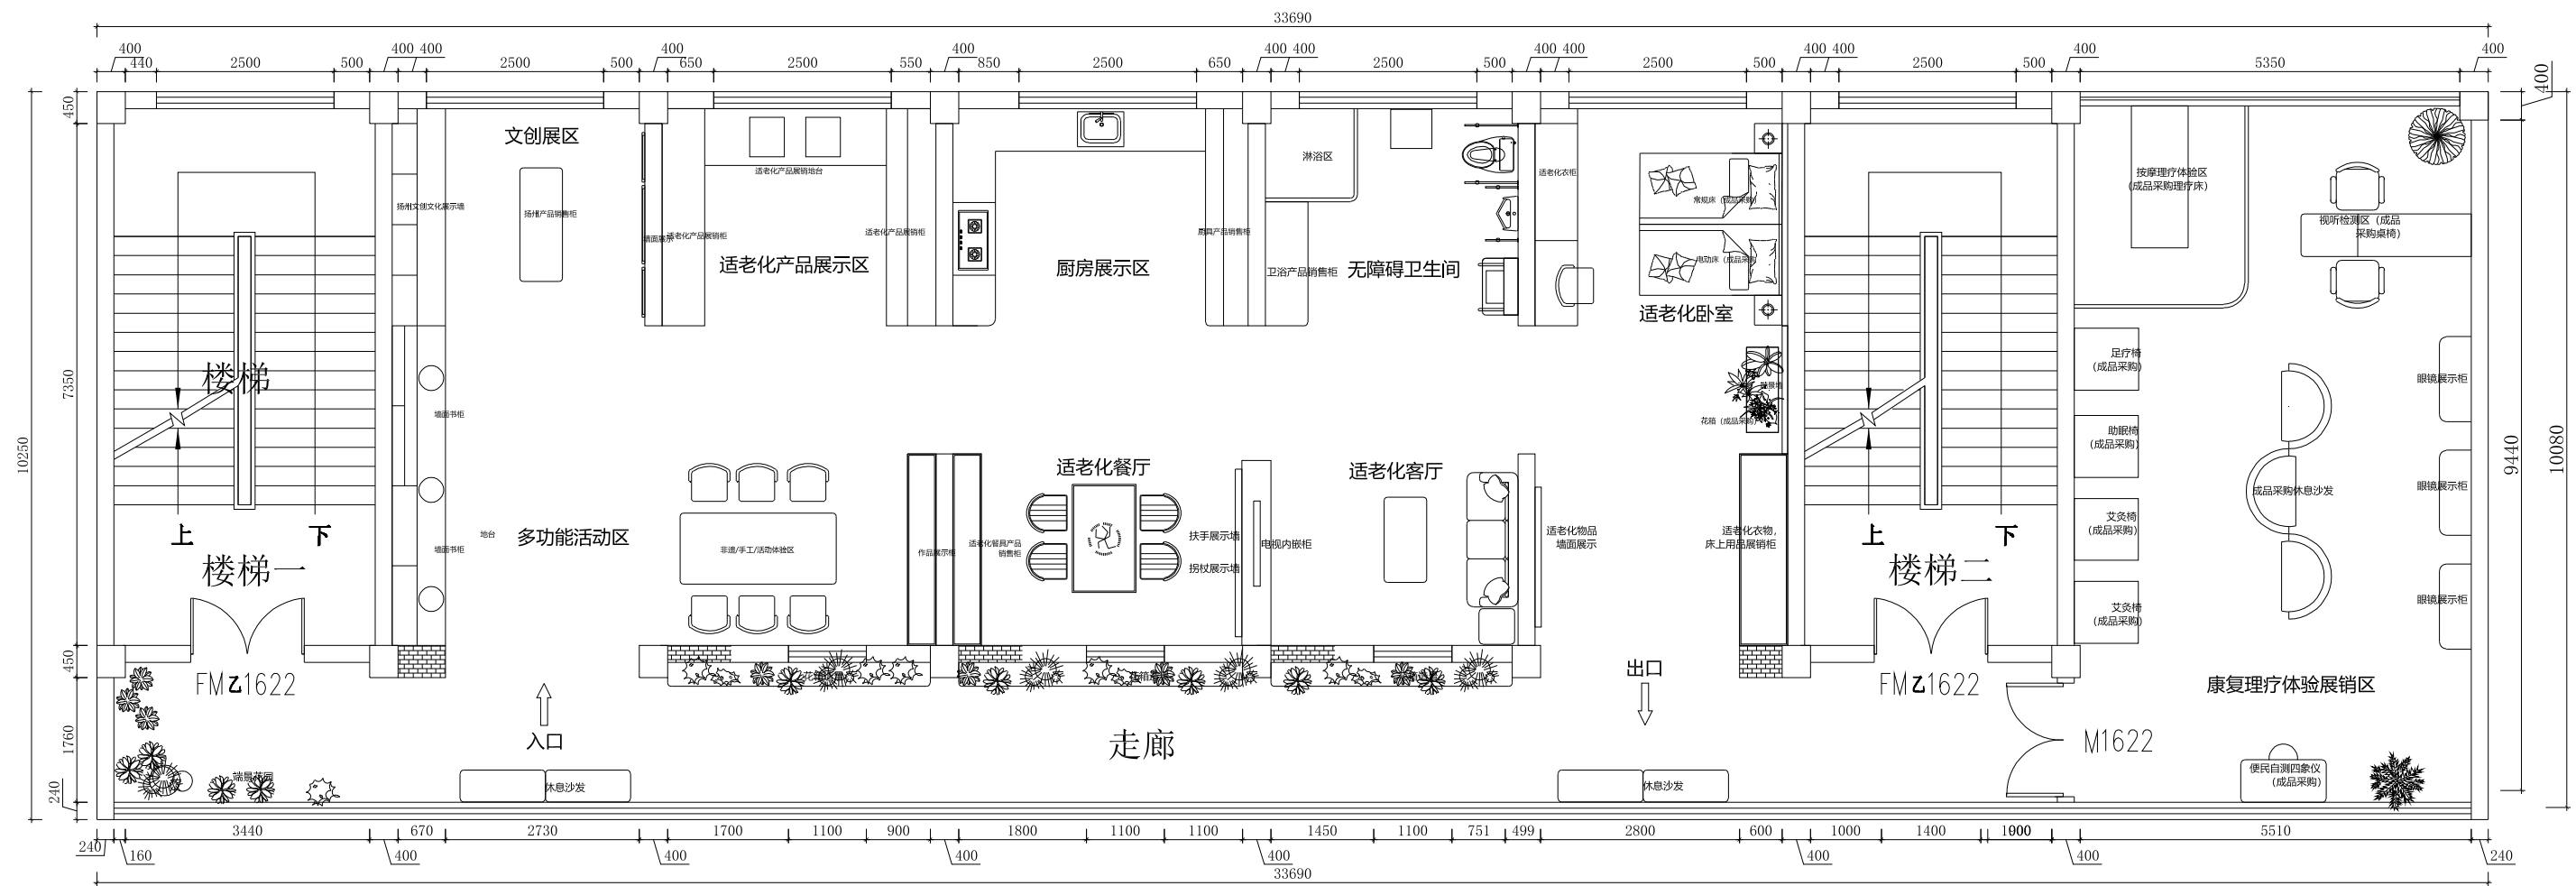

二楼平面布置图

中赣工程设计有限公司

ZhongGan Engineering Design Co., Ltd.

建筑行业（建筑工程）甲级：证书编号:A151031253
工程勘察专业类（水文地质勘察、工程测量、岩土工程）乙级：证书编号:B251006724
风景园林工程设计专项乙级：农林行业（农业综合开发生态工程）专业乙级：
市政行业（排水工程、给水工程、道路工程、桥梁工程）专业乙级：证书编号:A251023904
水利行业乙级：公路行业（公路）专业乙级：证书编号:A151031253
房屋建筑工程监理甲级：证书编号:E151031253
城乡规划编制乙级：证书编号:川自资规乙字22510070
公司网址: https://www.zgsjtt.com.cn 咨询电话: 400-606-3568

建设单位
Client

扬州市江都区民政局

项目名称
Project Name

江都区适老化产品展销中心装修改造项目

子项名称 Sub-Project	字体全专业统一		
项目编号 Project No.	ZGJS-JG2025-0022		
职 责 Responsibility	姓 名 Name	签 字 Signature	
审 定 Approved by	曾志鸿		
审 核 Reviewed by	洪 为		
项目负责人 Principal in charge	洪 为		
专业负责人 Discipline Responsible	洪 为		
校 核 Checked by	刘 锐		
设 计 Designed by	曾志鸿		

图纸名称
Sheet Title

二楼平面布置图


专 业 Discipline	装 饰	设计阶段 Stage	施 工 图
图纸编号 Sheet No.	装饰-37	版 本 号 Rev.	A
出图日期 Date	2025. 10	出图比例 Scale	1:100

执业签章
Registration Stamp


出图签章
Release Stamp

此图纸必须经图审图机构审查合格盖章并经过消防审批部门审查合格盖章后方可施工

会 签 Confirmed by	建 筑 Architecture		强 电 Electricity		给 排 水 Plumbing		动 力 Power	
	结 构 Structure		弱 电 ELV		暖 通 HVAC		景 观 Landscape	

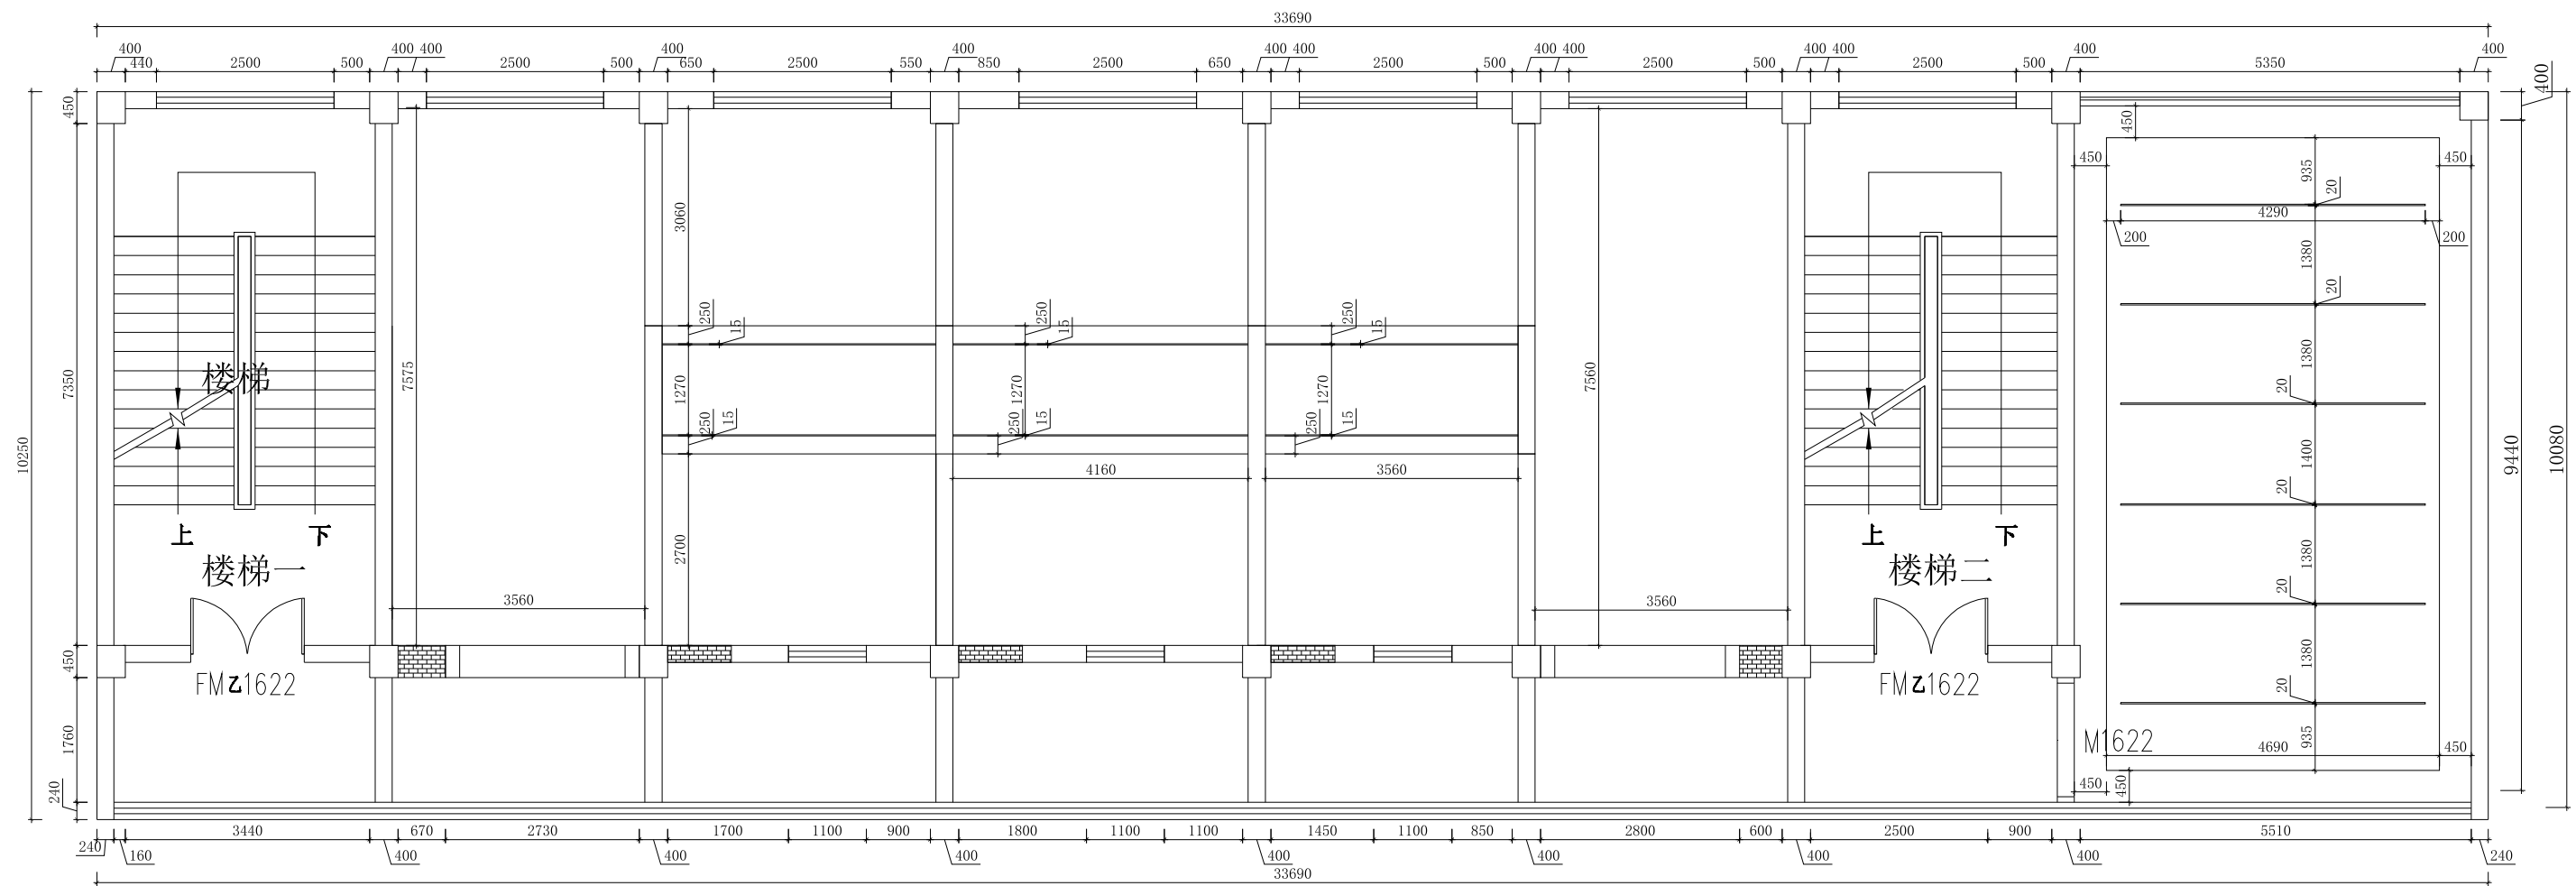

二楼顶面结构尺寸图

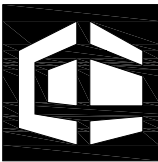

中赣工程设计有限公司
ZhongGan Engineering Design Co., Ltd.

建筑行业（建筑工程）甲级；	证书编号：A151031253125070
工程勘察专业类（地质勘察、工程测量、岩土工程）乙级；	证书编号：B251005724106210
风景园林工程设计专项资格：农林行业（农业综合开发生态工程）专业乙级；	
市政行业（排水工程、给水工程、道路工程、桥梁工程）专业乙级；	证书编号：A251023904000000
水利行业乙级；公路行业（公路）专业乙级；	证书编号：A151031253125070
房屋建筑工程监理甲级；	证书编号：E151031253125070
城乡规划编制乙级；	证书编号：川自资规乙字25100570
公司网址： http://www.zgsjzt.com.cn	咨询电话：400-606-3568

建设单位
Client

扬州市江都区民政局

项目名称
Project Name




江都区适老化产品展销中心装修改造项目

子项名称
Sub-Project

字体全专业统一

项目编号
Project No.

ZGJS-JG2025-0022

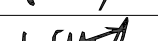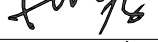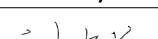职 责 Responsibility	姓 名 Name	签 字 Signature
审 定 Approved by	曾志鸿	
审 核 Reviewed by	洪 为	
项目负责人 Principal in charge	洪 为	
专业负责人 Discipline Responsible	洪 为	
校 核 Checked by	刘 锐	
设 计 Designed by	曾志鸿	

图纸名称
Sheet Title

二楼顶面结构尺寸图

专 业 Discipline	装饰	设计阶段 Stage	施工图
图纸编号 Sheet No.	装饰-40	版 本 号 Rev.	A
出图日期 Date	2025. 10	出图比例 Scale	1:100

执业签章

Registration Stamp

出图签章

Release Stamp

此图纸必须经图纸审图机构审查合格盖章
并经消防审批部门审查合格盖章后方可施工