| | | | |
|---|---|---|---|
| 建筑 | 华燕萍 | 给排水 | 陈新全 |
| 结构 | 张莉 | 暖通 | 钟珊霞 |
| 电气 | 祁爱娟 | 总图 | 华燕萍 |
| 设计总负责人 | 张勇 | 设计负责人 | 陈新全 |
| 专业负责人 | 华燕萍 | 专业负责人 | 钟珊霞 |
| 专业负责人 | 华燕萍 | 专业负责人 | 华燕萍 |

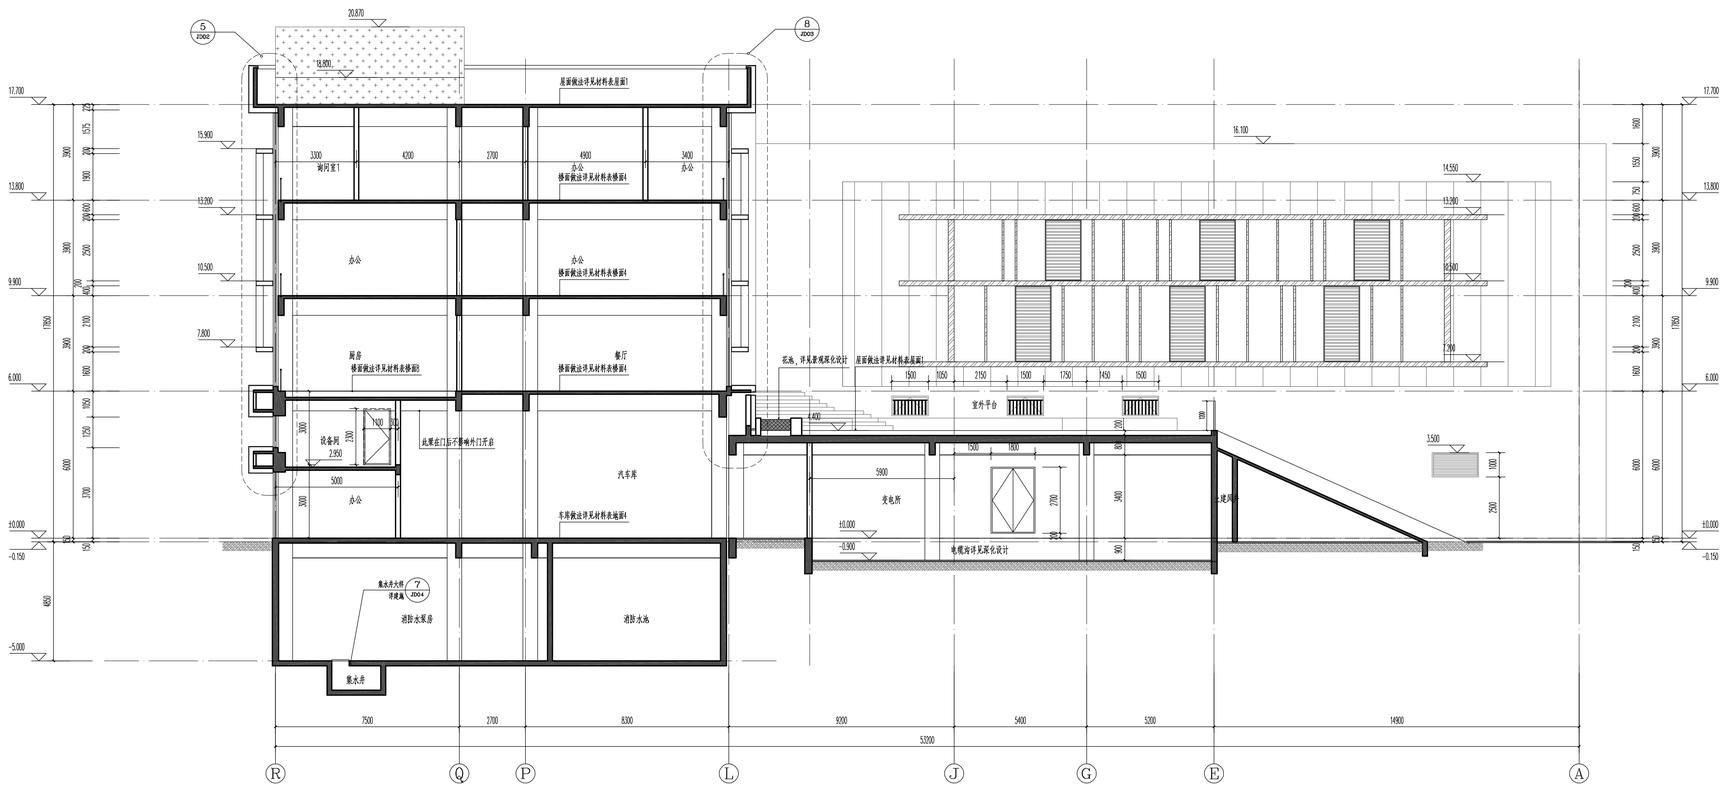


1-1剖面图 1:100

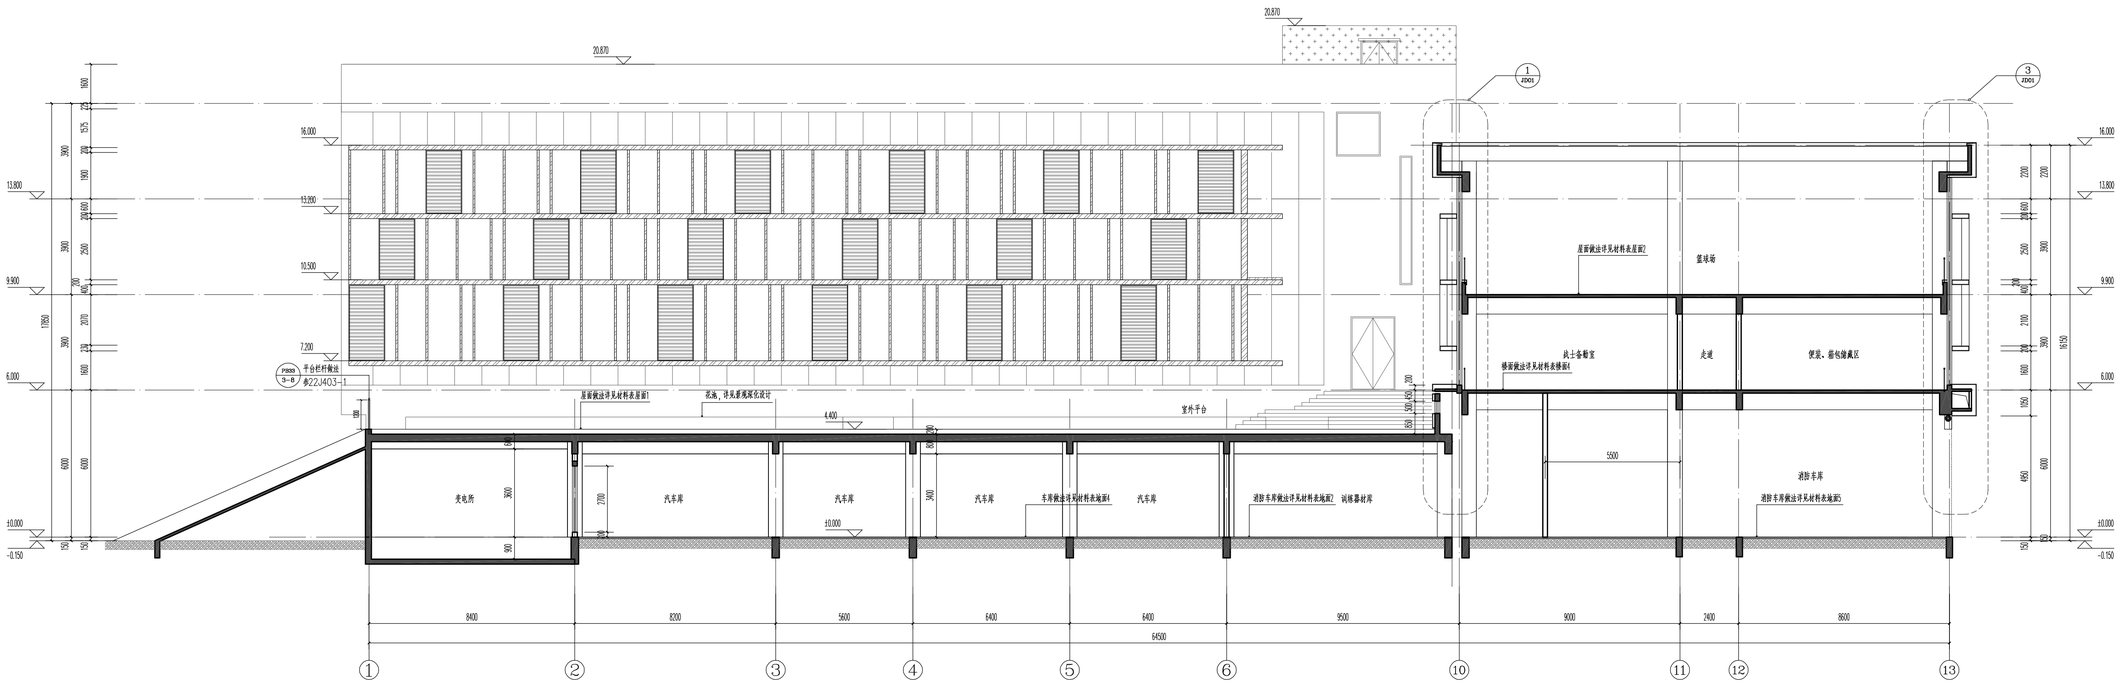


2-2剖面图 1:100

图例：

- 米白色石材一体板
- 米白色涂料
- 深灰色涂料
- 斜坡绿化带
- 米白色装饰铝板

江苏合筑建筑设计股份有限公司
Hezone Design Co.Ltd

建筑行业(建筑工程)甲级：A232060451

附注
NOTES

| | | |
|---|---|---|
| 审定 APPROVED BY | 夏昶华 | 夏昶华 |
| 审核 REVIEWED BY | 邱晓峰 | 邱晓峰 |
| 项目负责 P.MANAGER | 华燕萍 | 华燕萍 |
| 专业负责 D.CHIEF | 华燕萍 | 华燕萍 |
| 校对 CHECKED BY | 华燕萍 | 华燕萍 |
| 设计 DESIGNED BY | 郦言豪 | 郦言豪 |
| 制图 DRAWN BY | 郦言豪 | 郦言豪 |
| 建设单位 CLIENT | 无锡市新吴区重点建设项目管理中心 | |
| 工程名称 PROJECT | 新吴区沿塘消防站新建工程 | |
| 子项名称 SUBPROJECT | 消防站 | |
| 工程编号 PROJECT NO. | 22-027-01 | |
| 图纸名称 TITLE | 1-1剖面图 2-2剖面图 | |
| 设计阶段 PHASE | 施设 | |
| 专业 DISCIPLINE | 建筑 | 图号 DRAWING NO. 09 |
| 日期 DATE | 2023.10 | 版本 VER. 0 |

中华人民共和国一级注册建筑师
姓 名：华燕萍
注册号：3206045-008
有效期：至2025年02月

<执业签章>

江苏省工程勘察设计出图专用章
江苏合筑建筑设计股份有限公司
资质证书A232060451
编号：320223031
江苏省住房和城乡建设厅监制(B)
有效期至二〇二四年九月三十日

<出图盖章>

本图须加盖出图签章，否则一律无效。