



说明:

- 1、顶部: 机房内部铝扣板吊顶, 其余部分石膏板吊顶
- 2、地面: 机房一期防静电地板净高550mm, 二期三期毛坯不处理, 接入机房防静电地板, 消防室、配电间环氧地坪漆, 其余部分地砖
- 3、墙面: 机房一期二期三期北侧玻璃隔断, 其余根据平面隔墙。北侧、东侧、西侧能利用旧墙体则利用。

数据中心给排水平面布置图 1:100

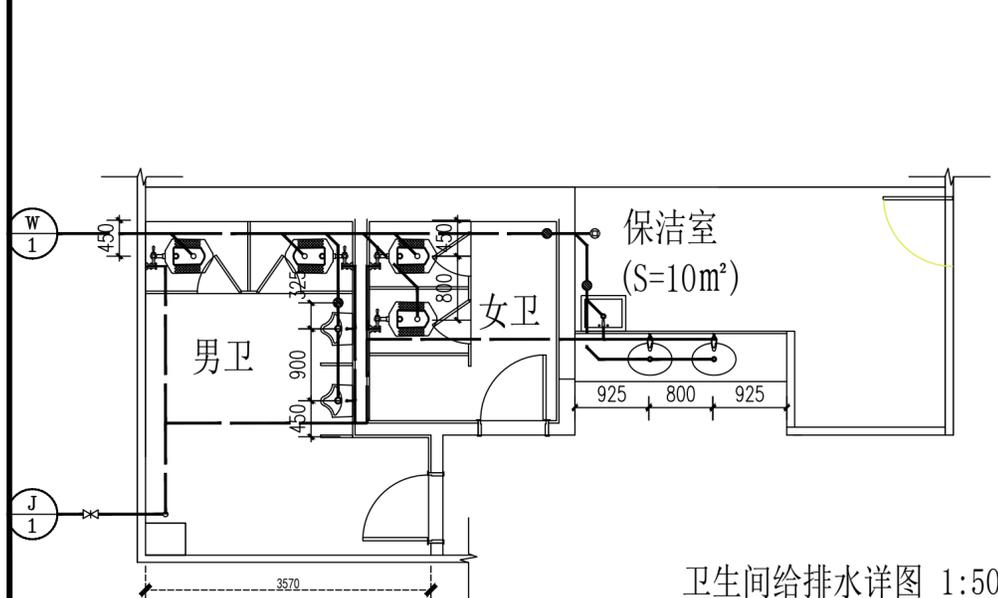

卫生间给排水详图 1:50

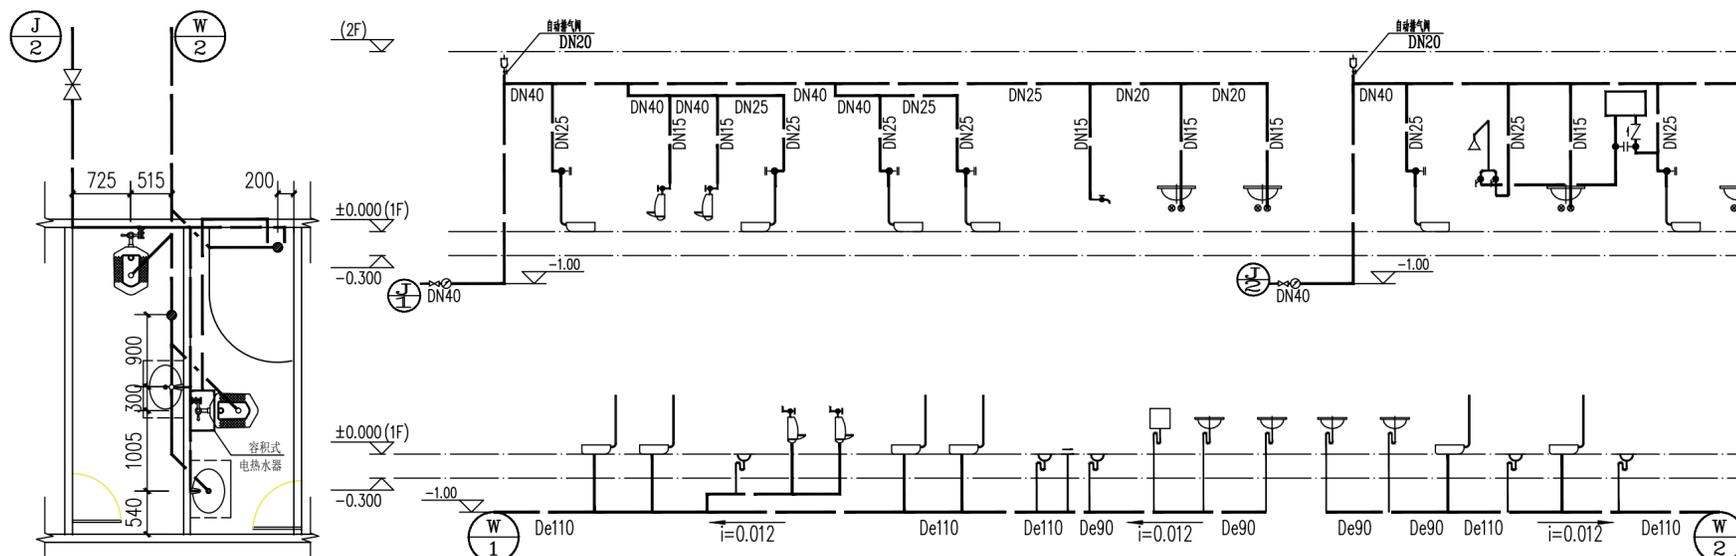

卫生间给排水系统原理图