

无锡市辅仁高级中学-G2宿舍1F~5F饰面板项目

项目名称 PROJECT

图底名称 CONTENT

图 名

备注 NOTES
非得本公司设计师之书面批准，不得随意 将任何部分翻印。切勿以比例量度此图，一切 以图内数字所示为准。施工单位必须在工地核 对图内所示数字之准确，如发现任何矛盾，应 通知设计师，方可施工，否则施工单位须承担 所有责任。

工程号 PROJECT NO.

设 计 DESIGNED BY

项目负责人 PROJECT DIRECTOR

制 图 DRAWN BY


审 核 APPROVED BY

版 次 EDITION No.


日 期 DATE

比 例 SCALE

图 号 DRAWING NO.

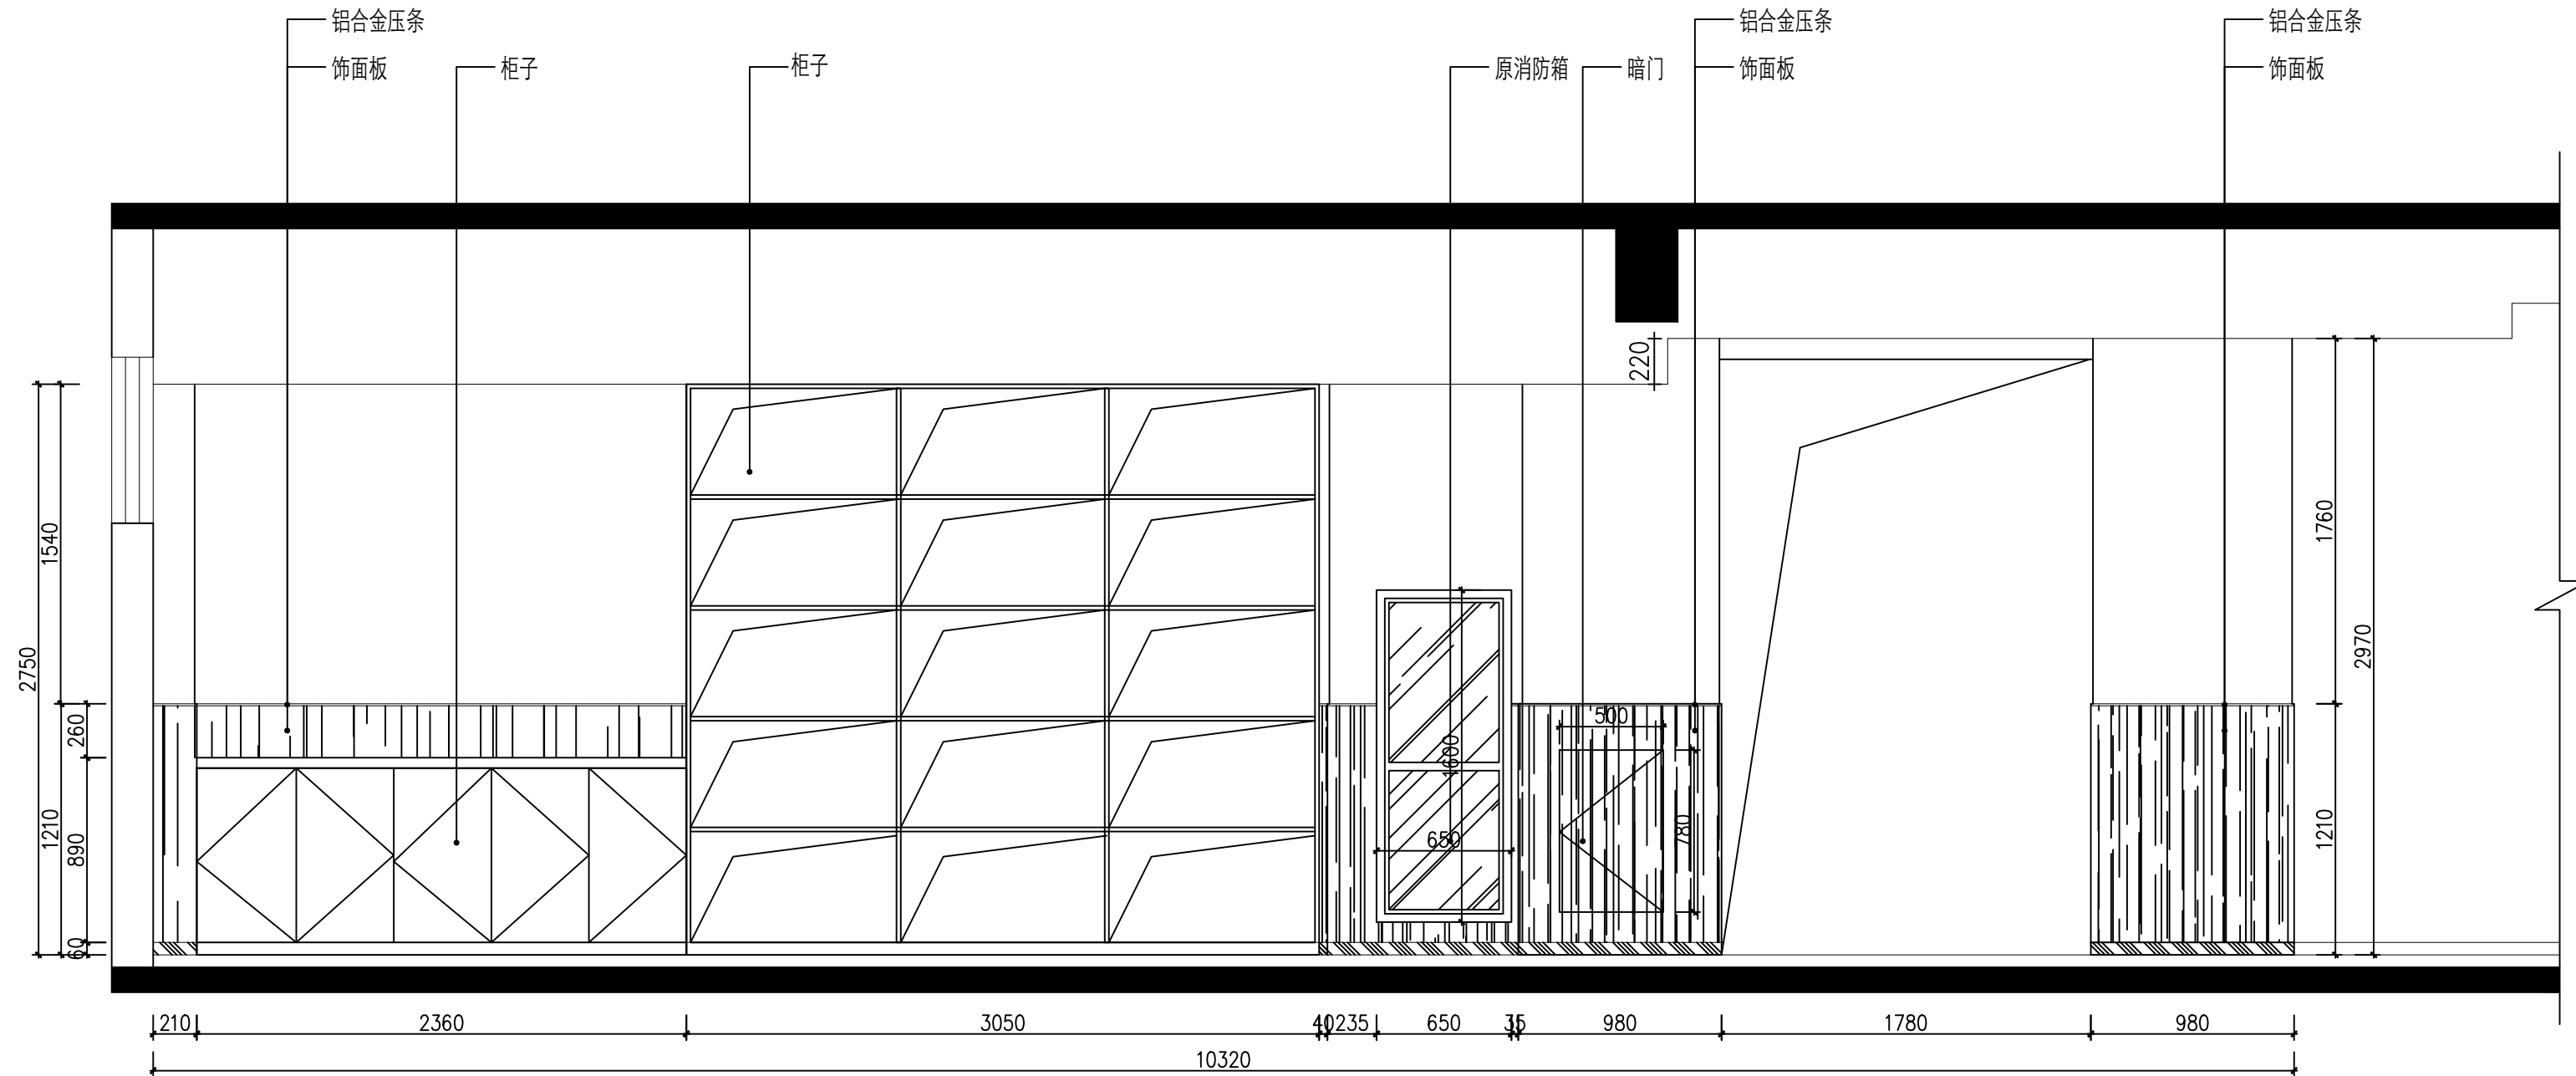


EL1 Elevation 1F立面布置图
SCALE 1:30

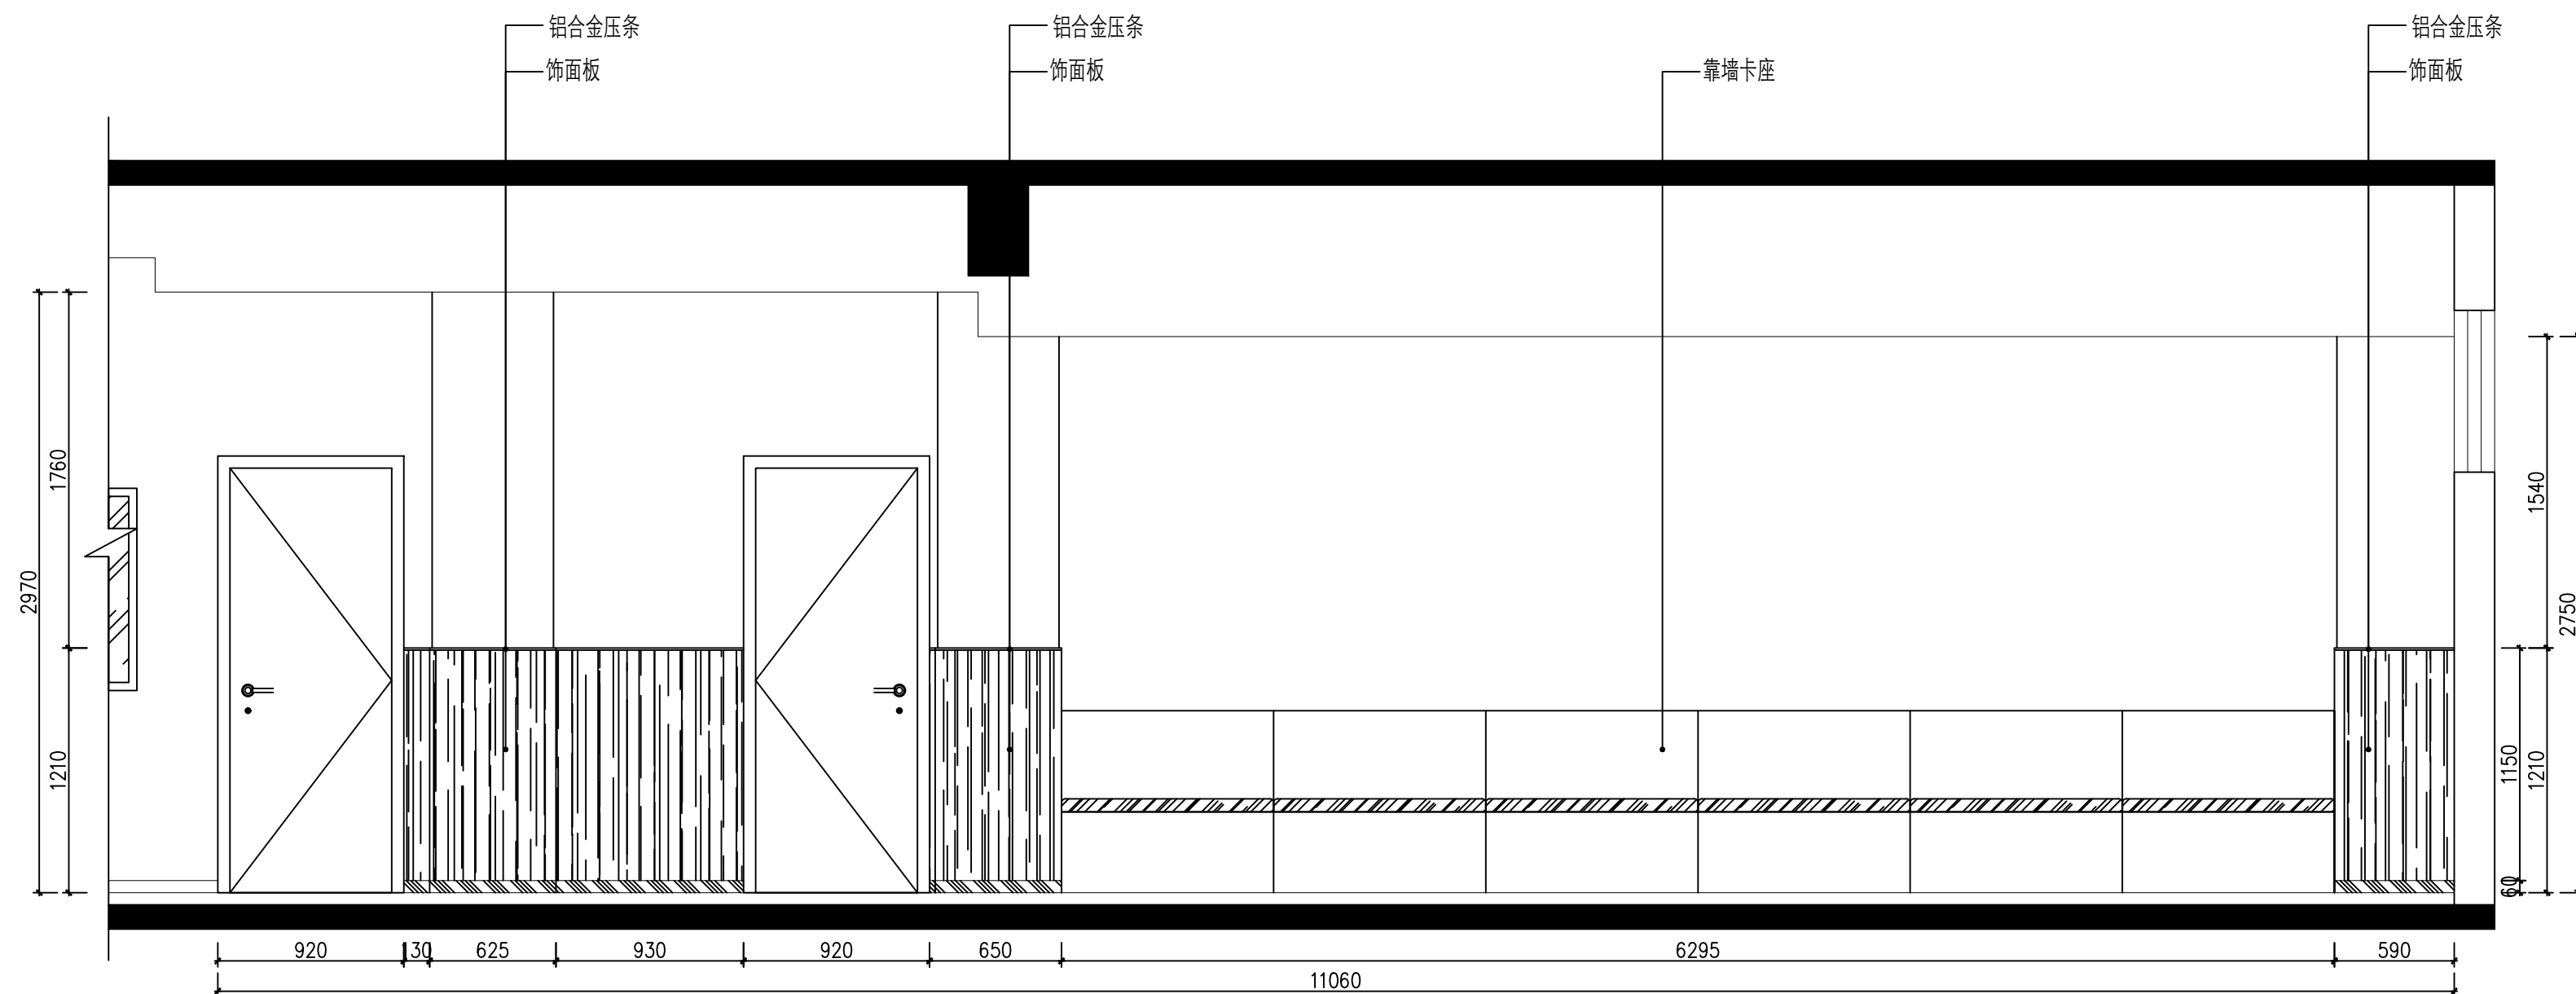


EL2 Elevation 1F立面布置图
SCALE 1:30

项目名称 PROJECT	图底名称 CONTENT
图名	
备注 NOTES	非经本公司设计师之书面批准，不得随意 将任何部分翻印。切勿以比例量度此图，一切 以图内数字所示为准。施工单位必须在工地核 对图内所示数字之准确，如发现任何矛盾，应 通知设计师，方可施工，否则施工单位须承担 所有责任。
工程号 PROJECT NO.	
设计 DESIGNED BY	
项目负责人 PROJECT DIRECTOR	
制图 DRAWN BY	
审核 APPROVED BY	
版次 EDITION No.	
日期 DATE	
比例 SCALE	
图号 DRAWING NO.	

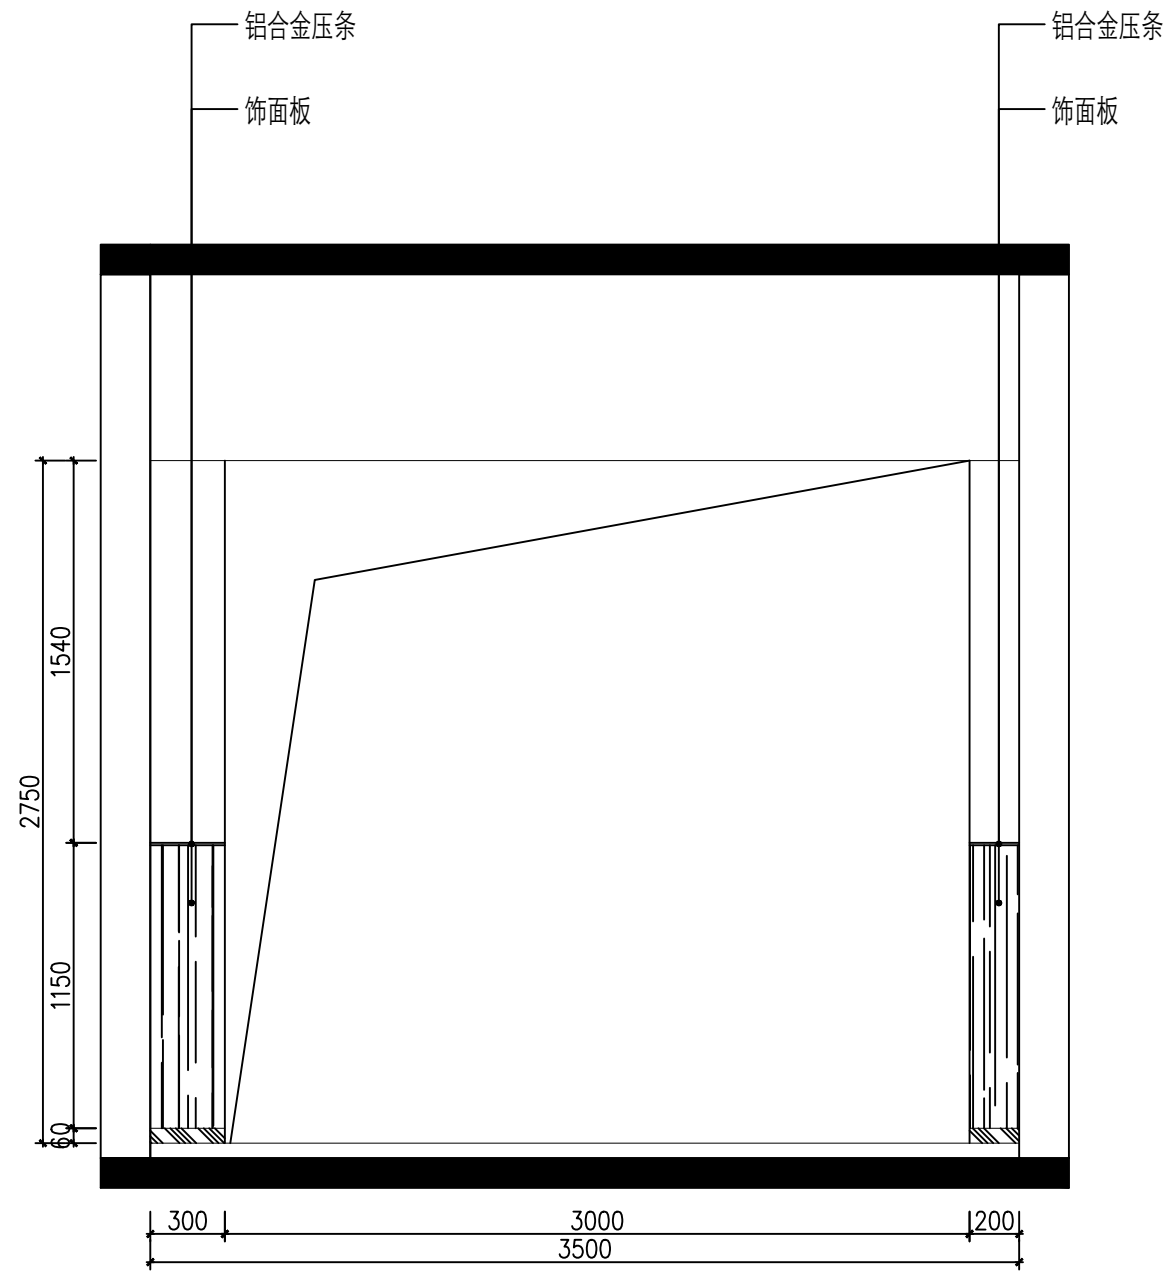

EL3 Elevation 1F立面布置图
SCALE 1:30

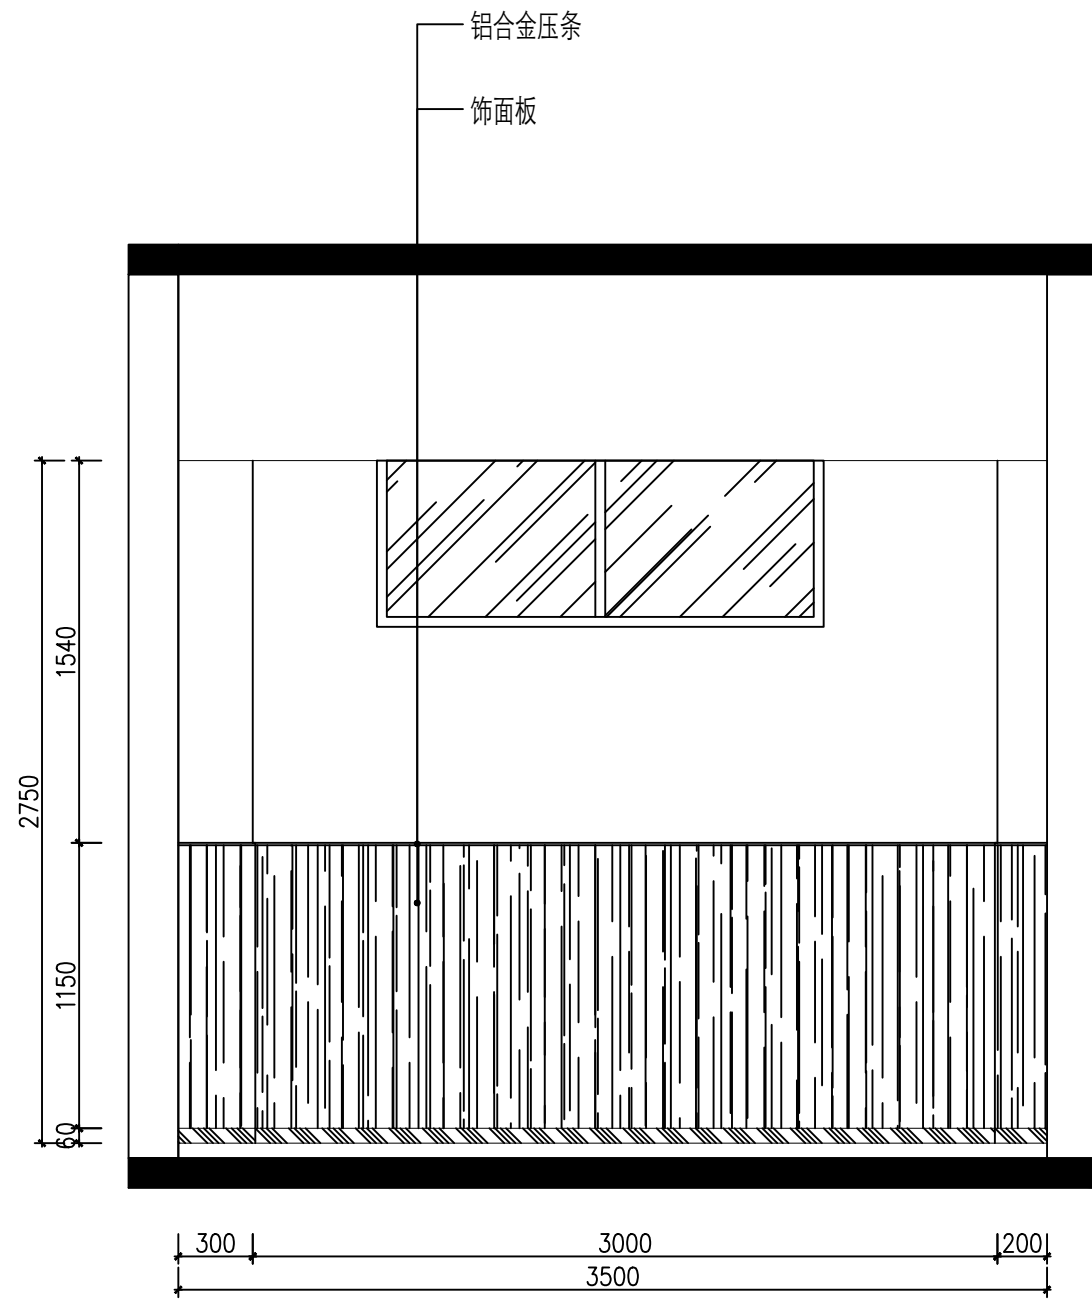

EL4 Elevation 1F立面布置图
SCALE 1:30

项目名称 PROJECT

图底名称 CONTENT

图名

备注 NOTES

非得本公司设计师之书面批准，不得随意 将任何部分翻印。切勿以比例量度此图，一切 以图内数字所示为准。施工单位必须在工地核 对图内所示数字之准确，如发现任何矛盾，应 通知设计师，方可施工，否则施工单位须承担 所有责任。

工程号 PROJECT NO.

设计 DESIGNED BY

项目负责人 PROJECT DIRECTOR

制图 DRAWN BY





审核 APPROVED BY

版次 EDITION No.

日期 DATE

比例 SCALE

图号 DRAWING NO.

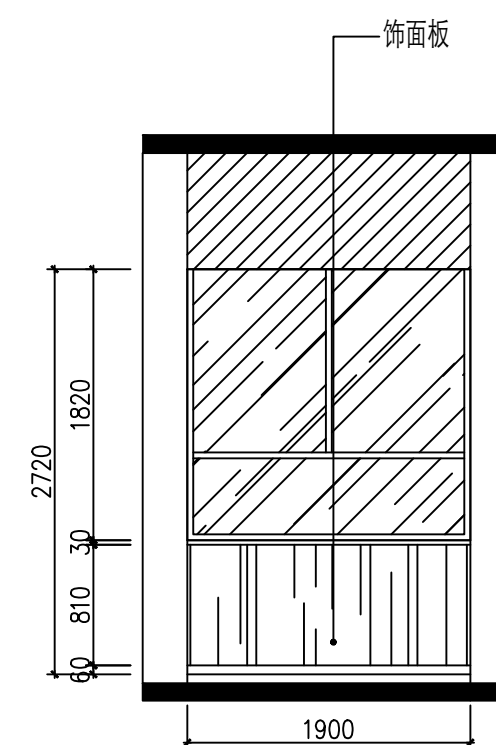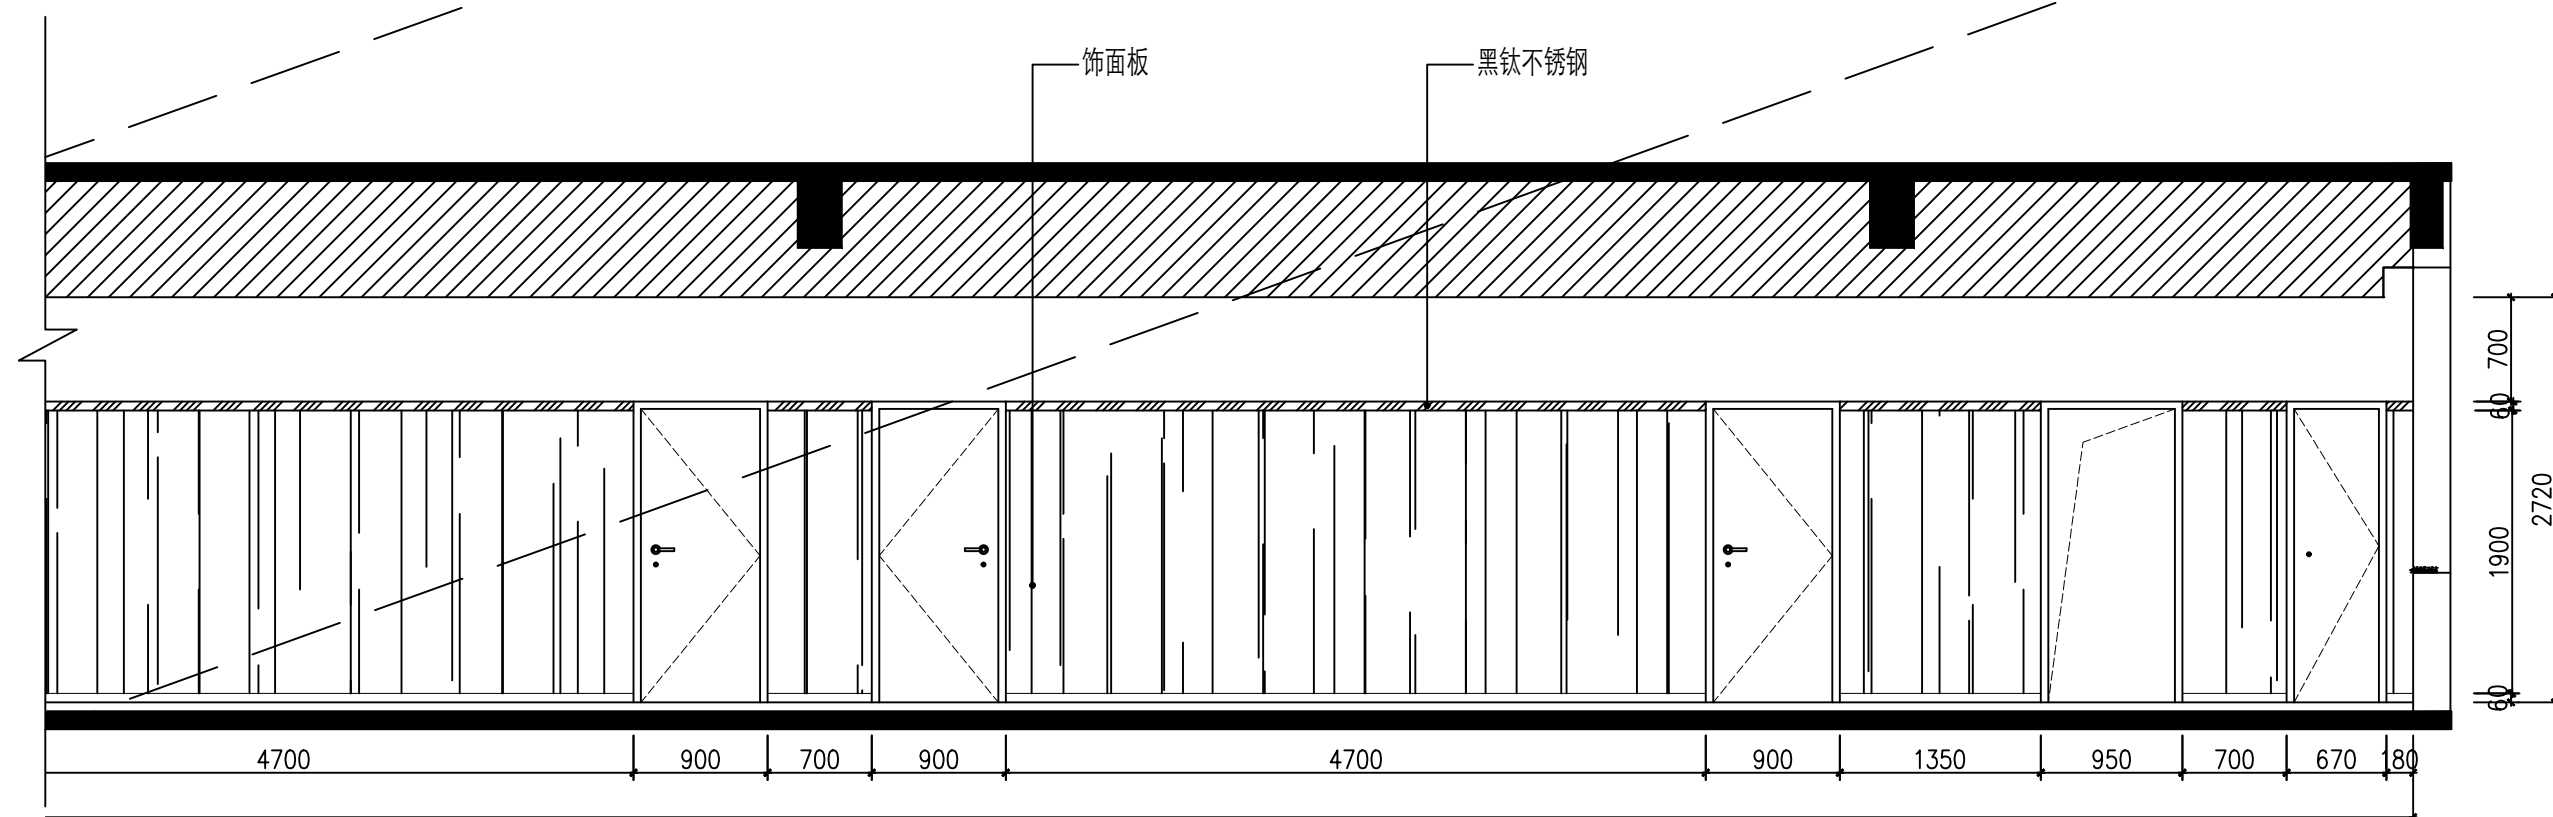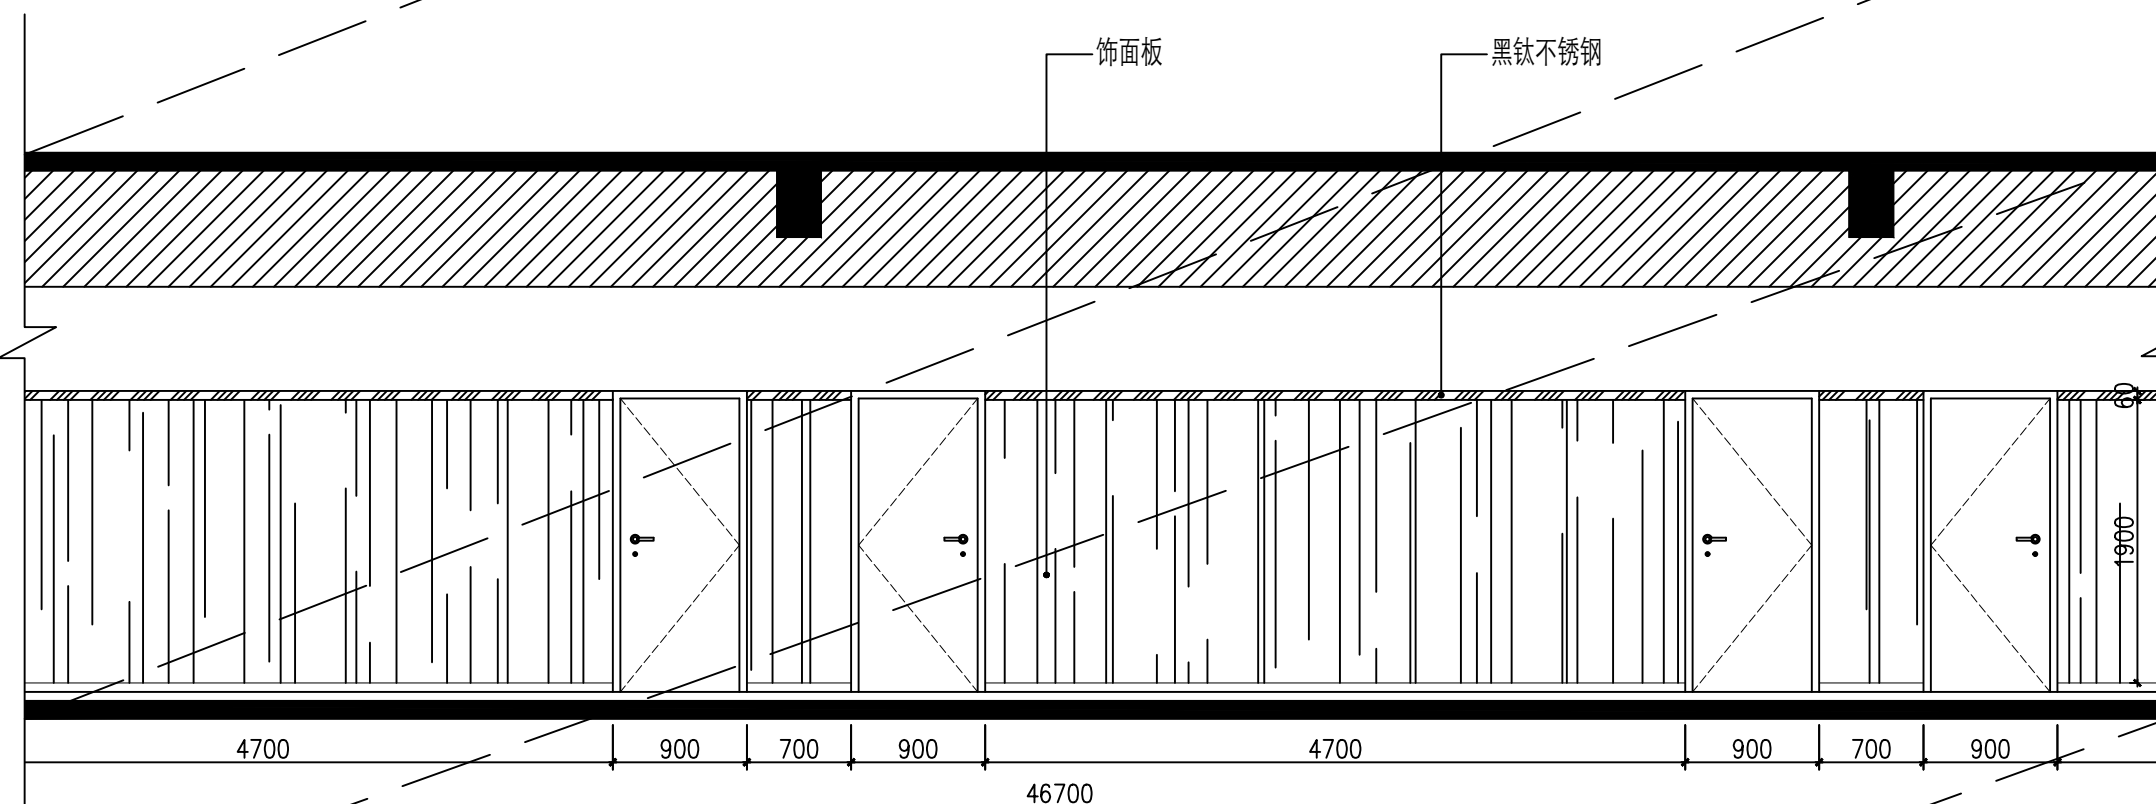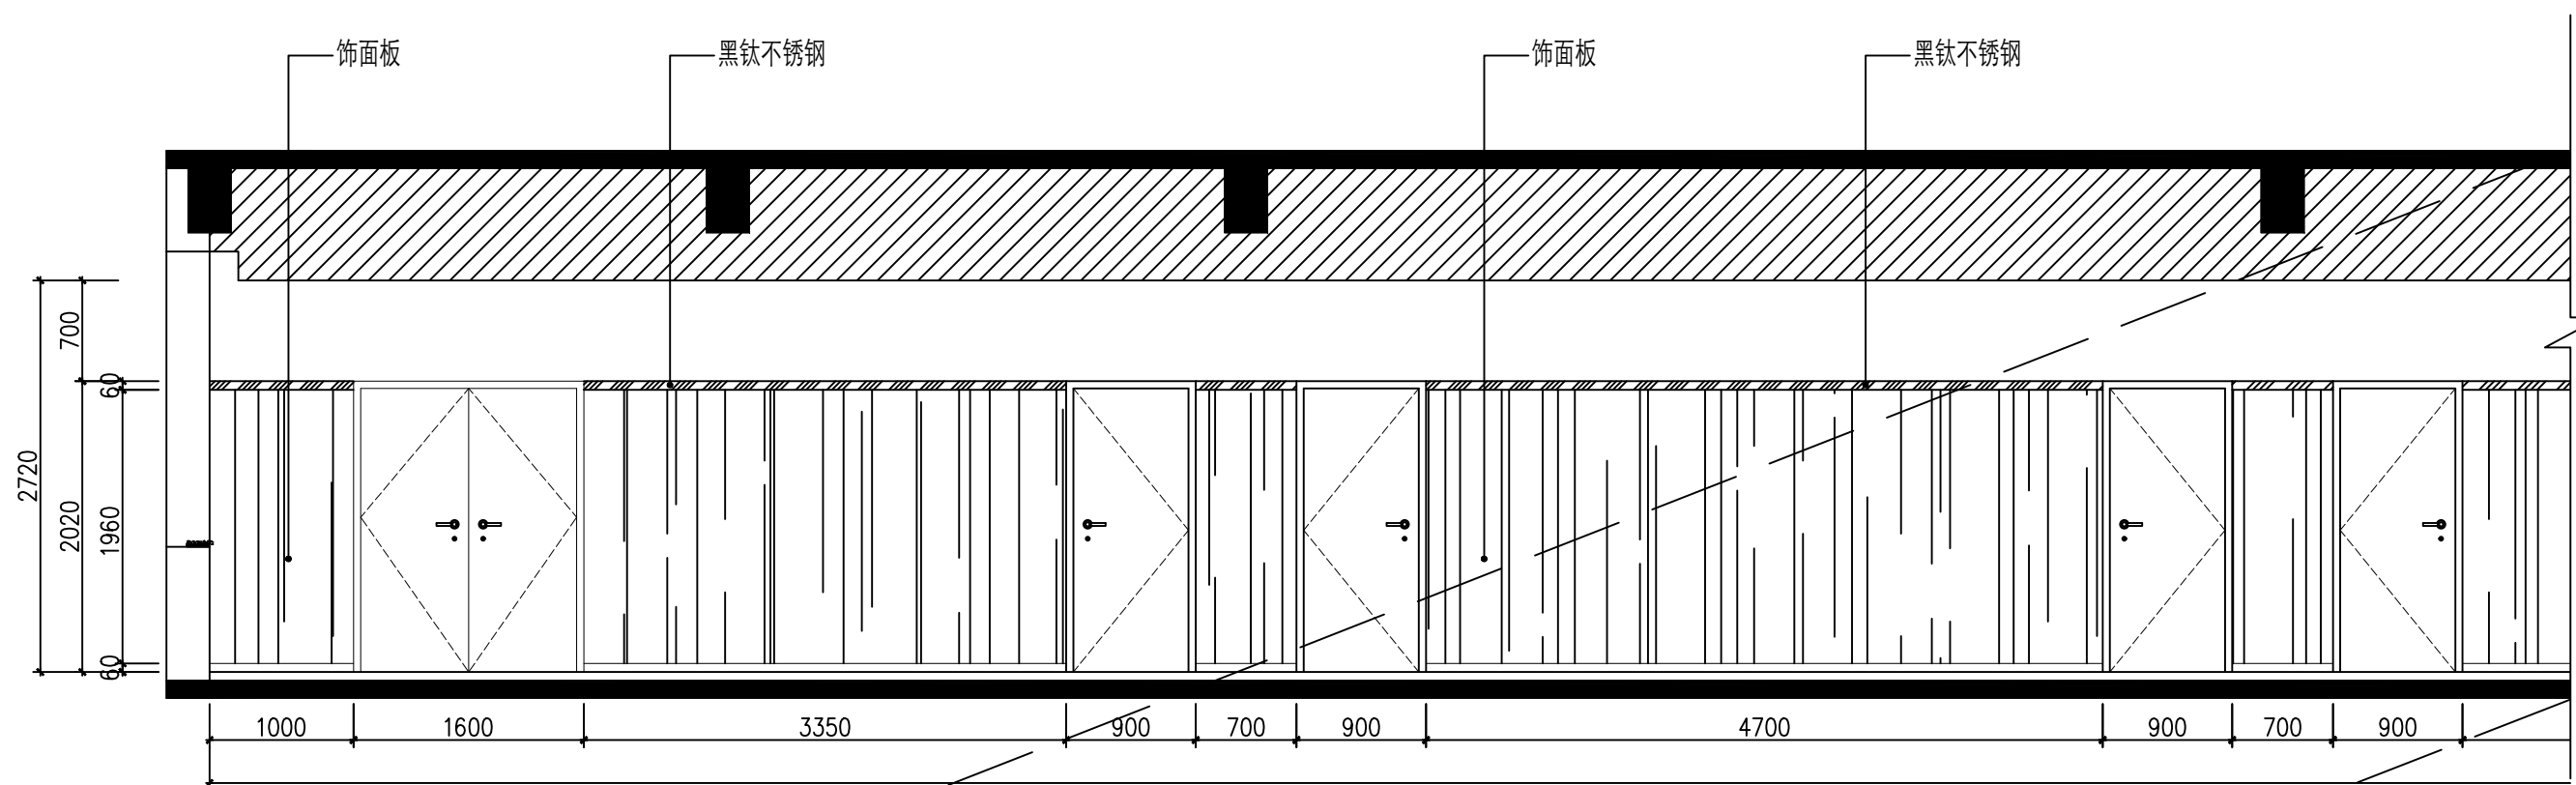


2F~5F共4层均参照此图

EL1 Elevation 立面布置图
SCALE 1:50

EL2 Elevation 立面布置图
SCALE 1:50

项目名称 PROJECT	
图底名称 CONTENT	
图 名	
备注 NOTES 非得本公司设计师之书面批准，不得随意 将任何部分翻印。切勿以比例量度此图，一切 以图内数字所示为准。施工单位必须在工地核 对图内所示数字之准确，如发现任何矛盾，应 通知设计师，方可施工，否则施工单位须承担 所有责任。	
工程号 PROJECT NO.	
设计 DESIGNED BY	
项目负责人 PROJECT DIRECTOR	
制图 DRAWN BY	
审核 APPROVED BY	
版次 EDITION No.	
日期 DATE	
比例 SCALE	
图 号 DRAWING NO.	

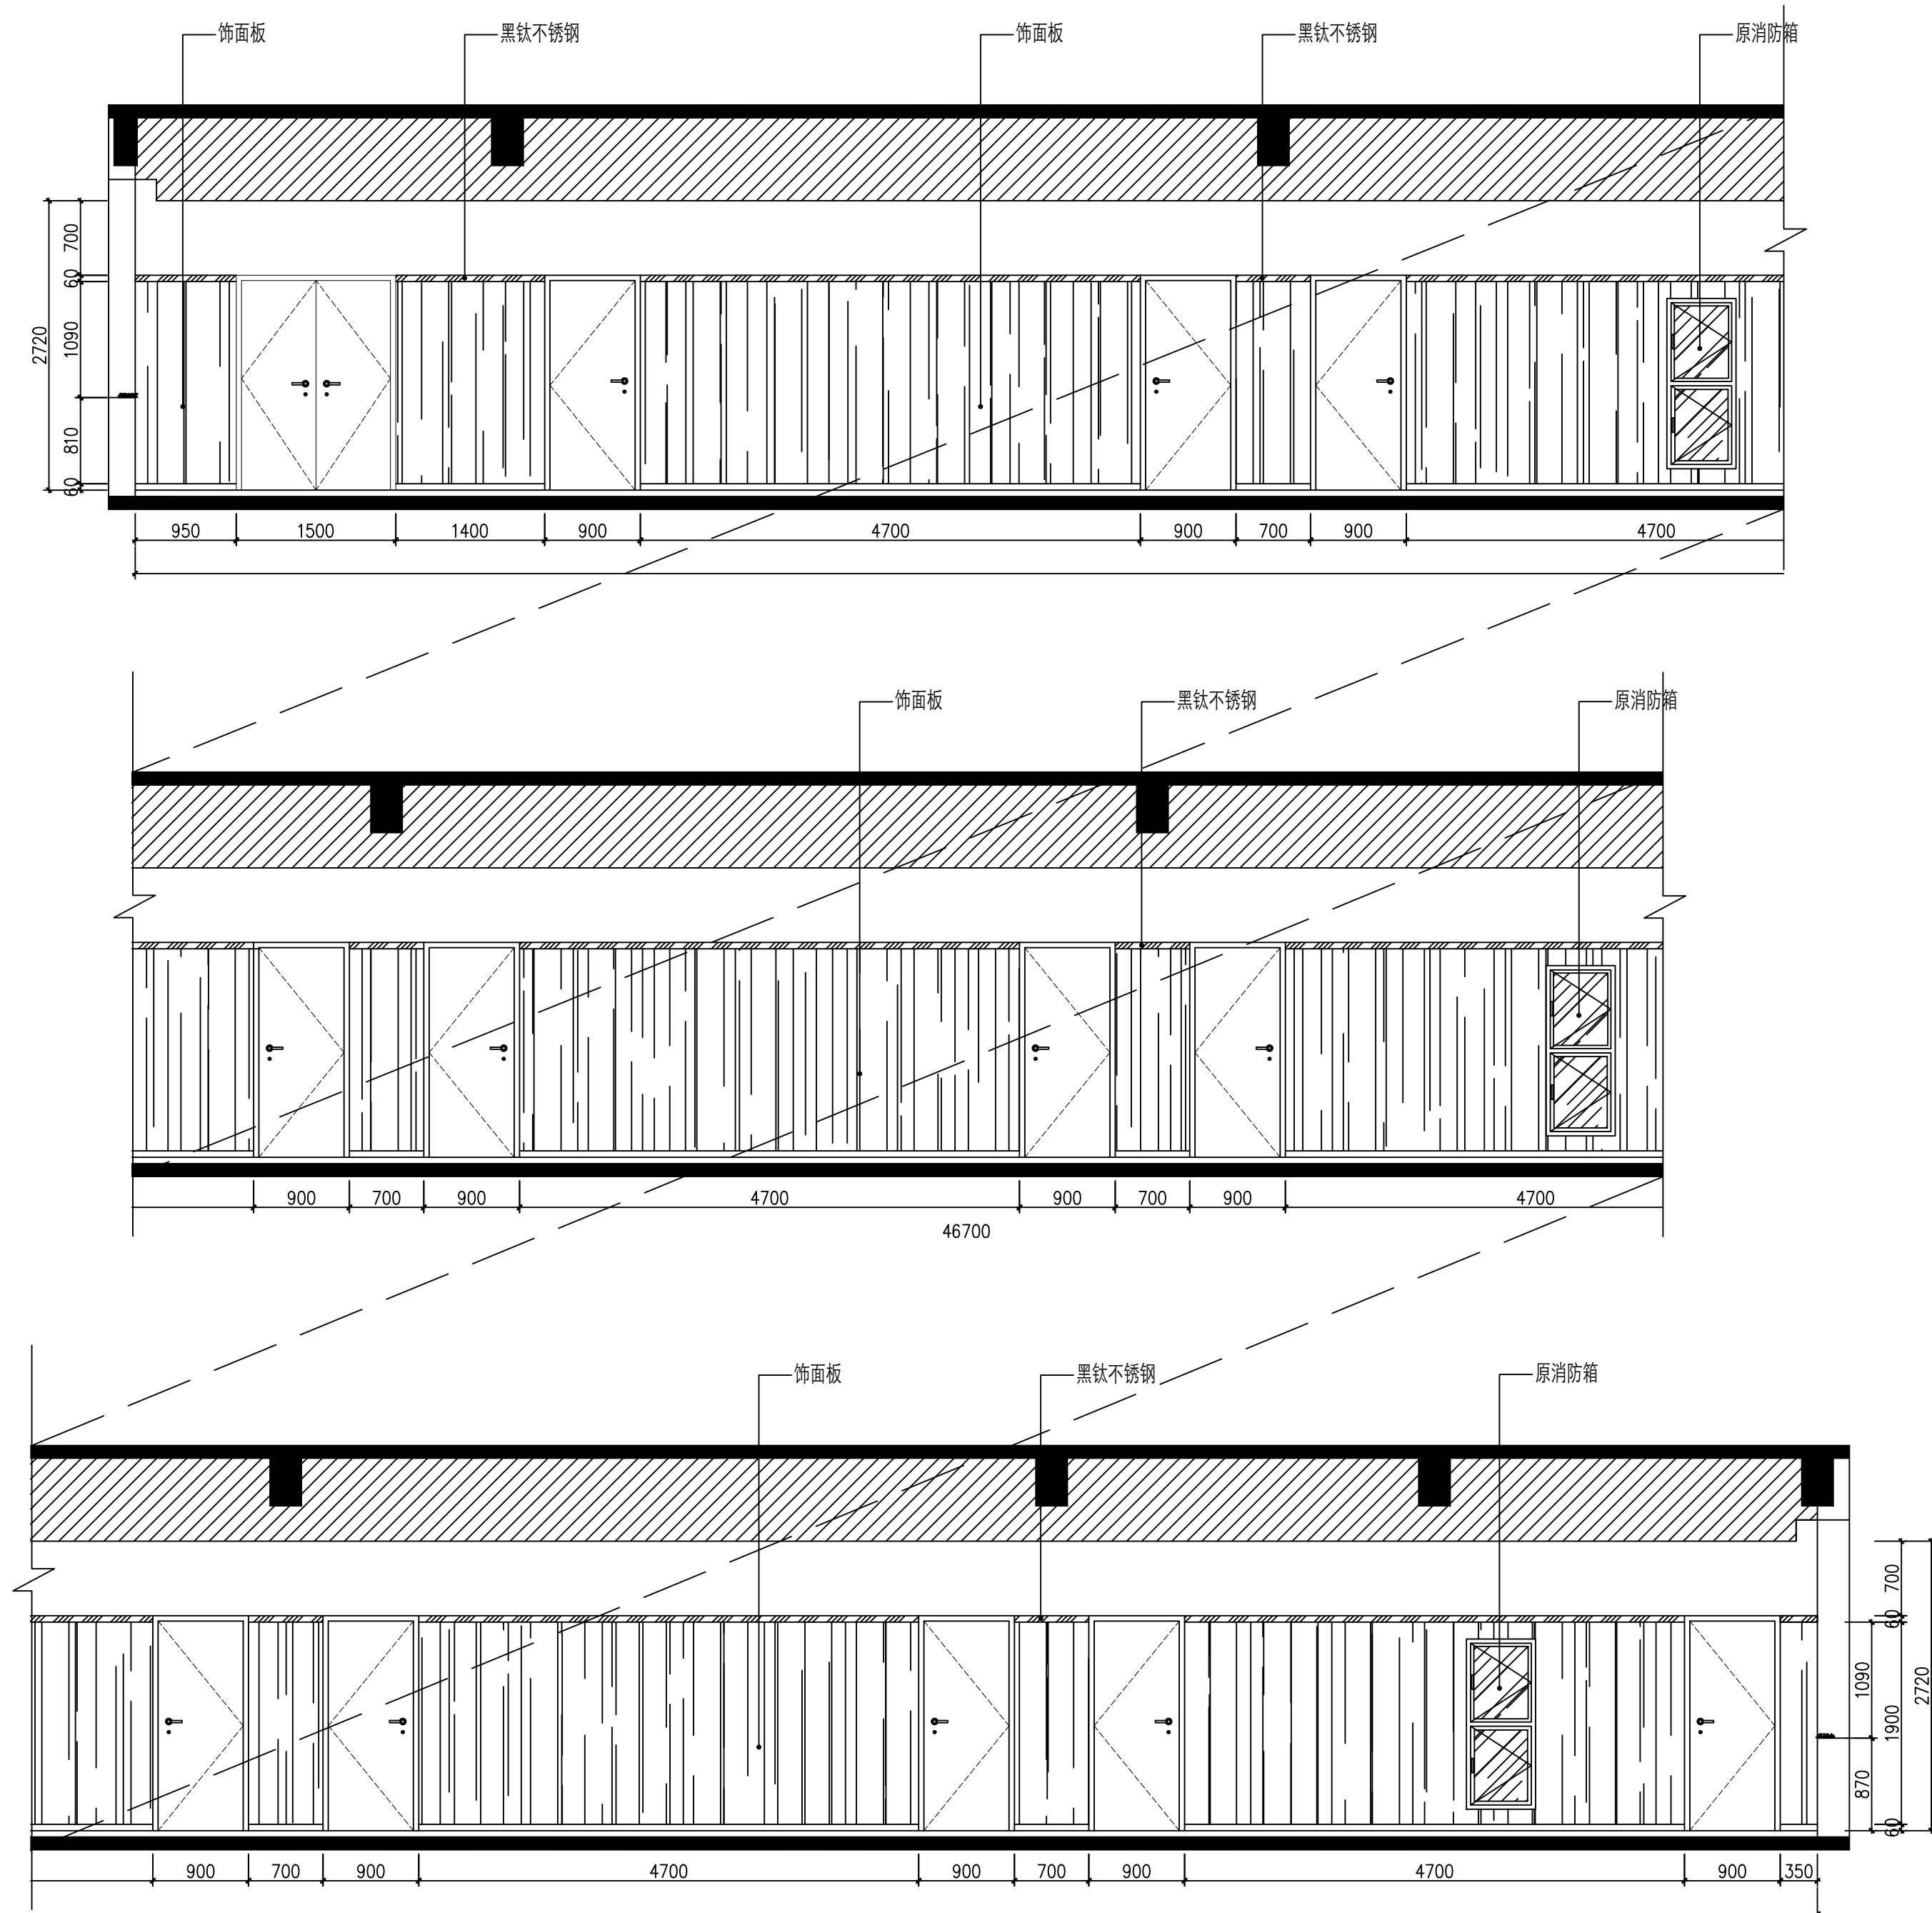

EL3 Elevation 立面布置图
SCALE 1:50

2F~5F共4层均参照此图

项目名称 PROJECT	图名
图底名称 CONTENT	
备注 NOTES	非经本公司设计师之书面批准，不得随意 将任何部分翻印。切勿以比例量度此图，一切 以图内数字所示为准。施工单位必须在工地核 对图内所示数字之准确，如发现任何矛盾，应 通知设计师，方可施工，否则施工单位须承担 所有责任。
工程号 PROJECT NO.	
设计 DESIGNED BY	
项目负责人 PROJECT DIRECTOR	
制图 DRAWN BY	
审核 APPROVED BY	
版次 EDITION No.	
日期 DATE	
比例 SCALE	
图号 DRAWING NO.	