

五里窑闸下游护坡整治及 上游闸门维修工程


招 标 图 纸

江苏省水利勘测设计研究院有限公司

甲级设计证书编号 A132012666

二〇二五年六月

日期	
会签者	
会签专业	

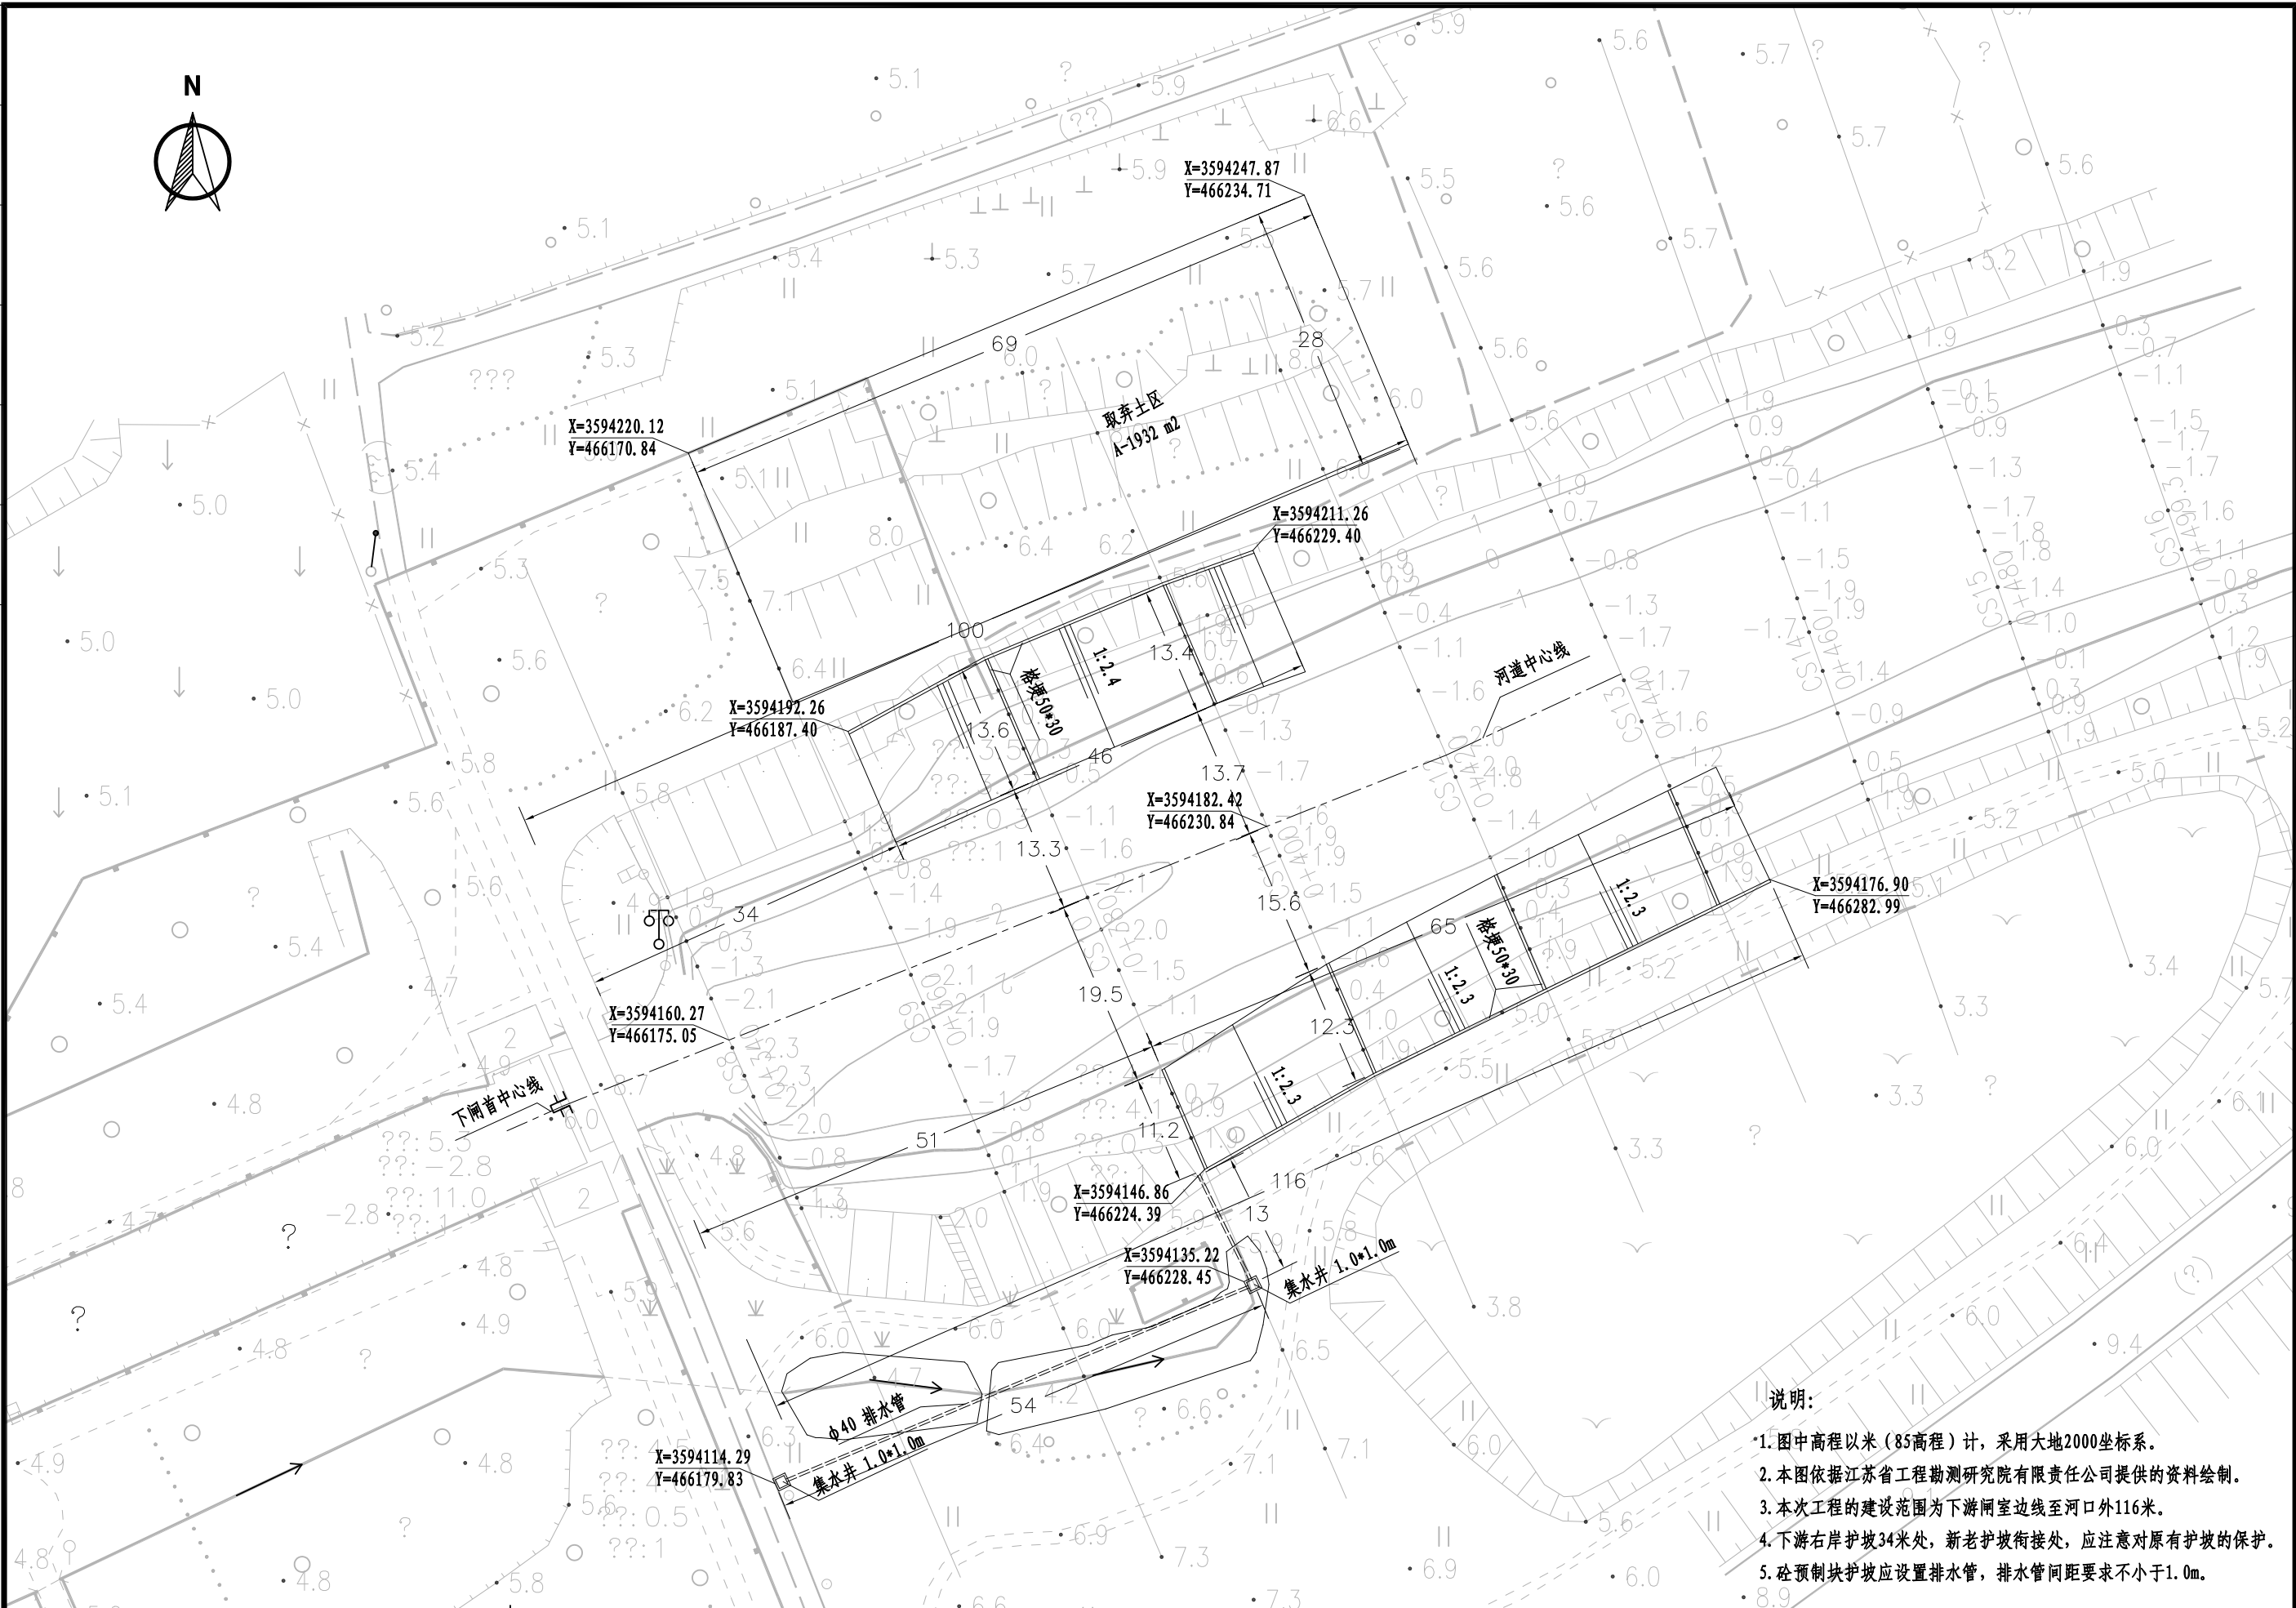

说明:

1. 图中高程以米(85高程)计, 采用大地2000坐标系。
2. 本图依据江苏省工程勘测研究院有限责任公司提供的资料绘制。
3. 本次工程的建设范围为下游闸室边线至河口外116米。
4. 下游右岸护坡34米处, 新老护坡衔接处, 应注意对原有护坡的保护。
5. 砼预制块护坡应设置排水管, 排水管间距要求不小于1.0m。

江苏省水利勘测设计研究院有限公司
地址: 扬州市吉安路209号吉安大厦1号楼 邮编: 225127
电话: 0514-87860116 传真: 0514-87889101
声明: 未经许可, 不得翻印、传播或他用。



江苏省水利勘测设计研究院有限公司
Jiangsu Surveying and Design Institute of Water Resources Co., Ltd.

五里窑闸
下游护坡工程

工程位置图

施工图 设计
水 工 部分

批准

核定

审查

校核

设计

制图

日期


甲级设计证书编号A132012666

2025.06


图 号

WLY-TJ-01

日期		
会签者		
会签专业		

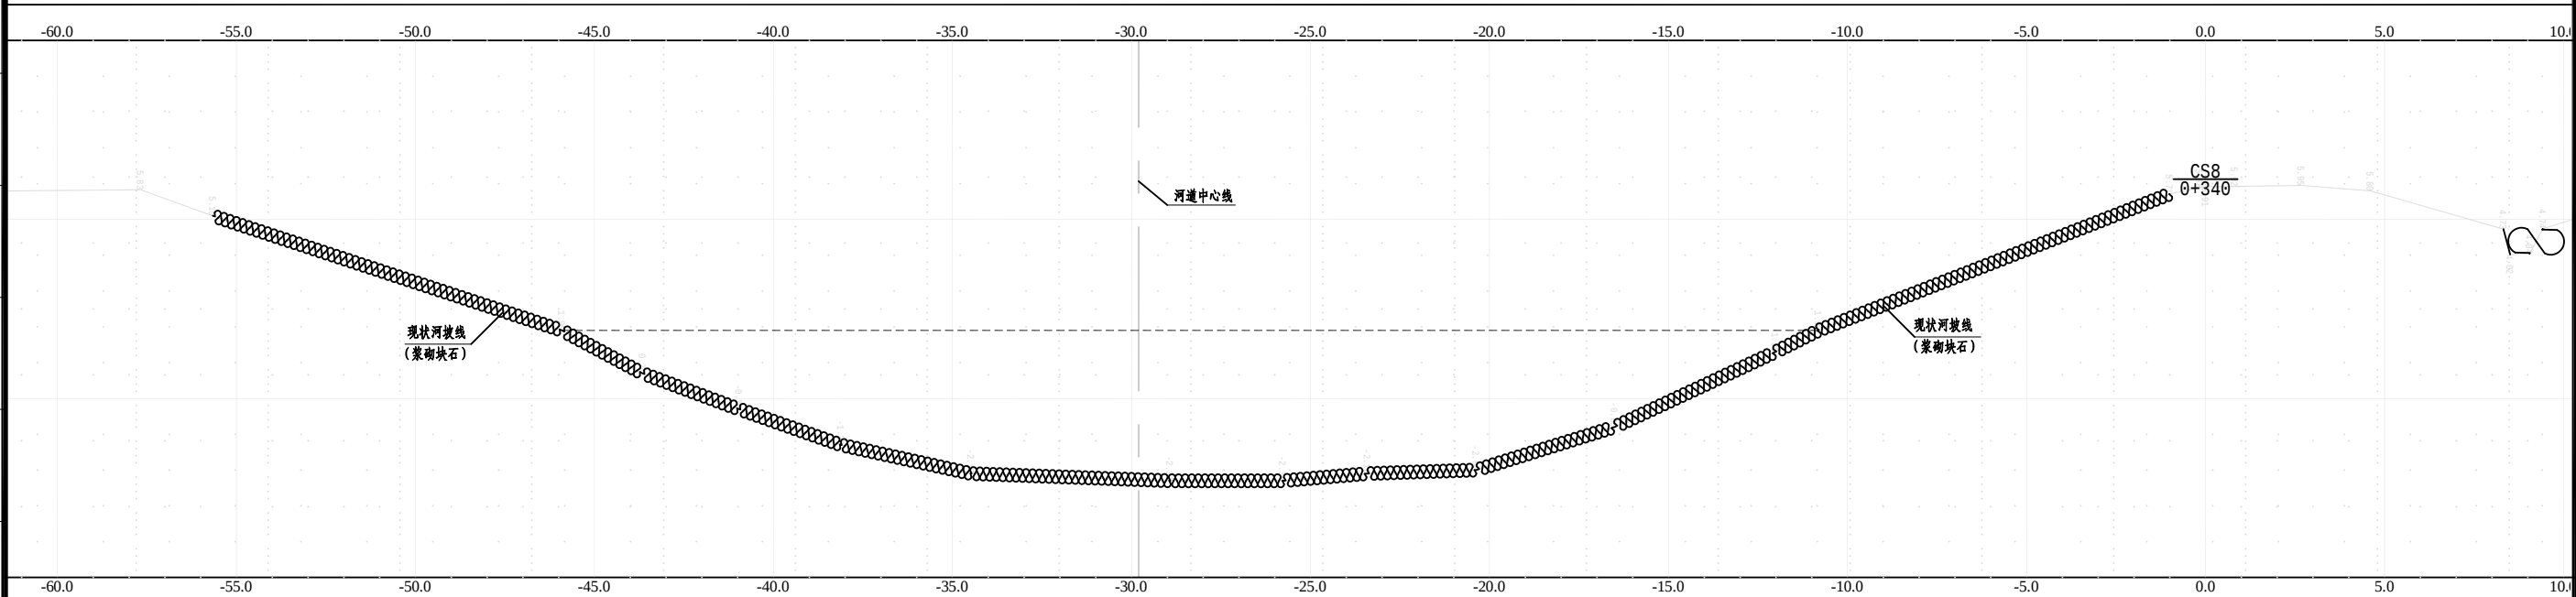

纵向 1:100 横向 1:100

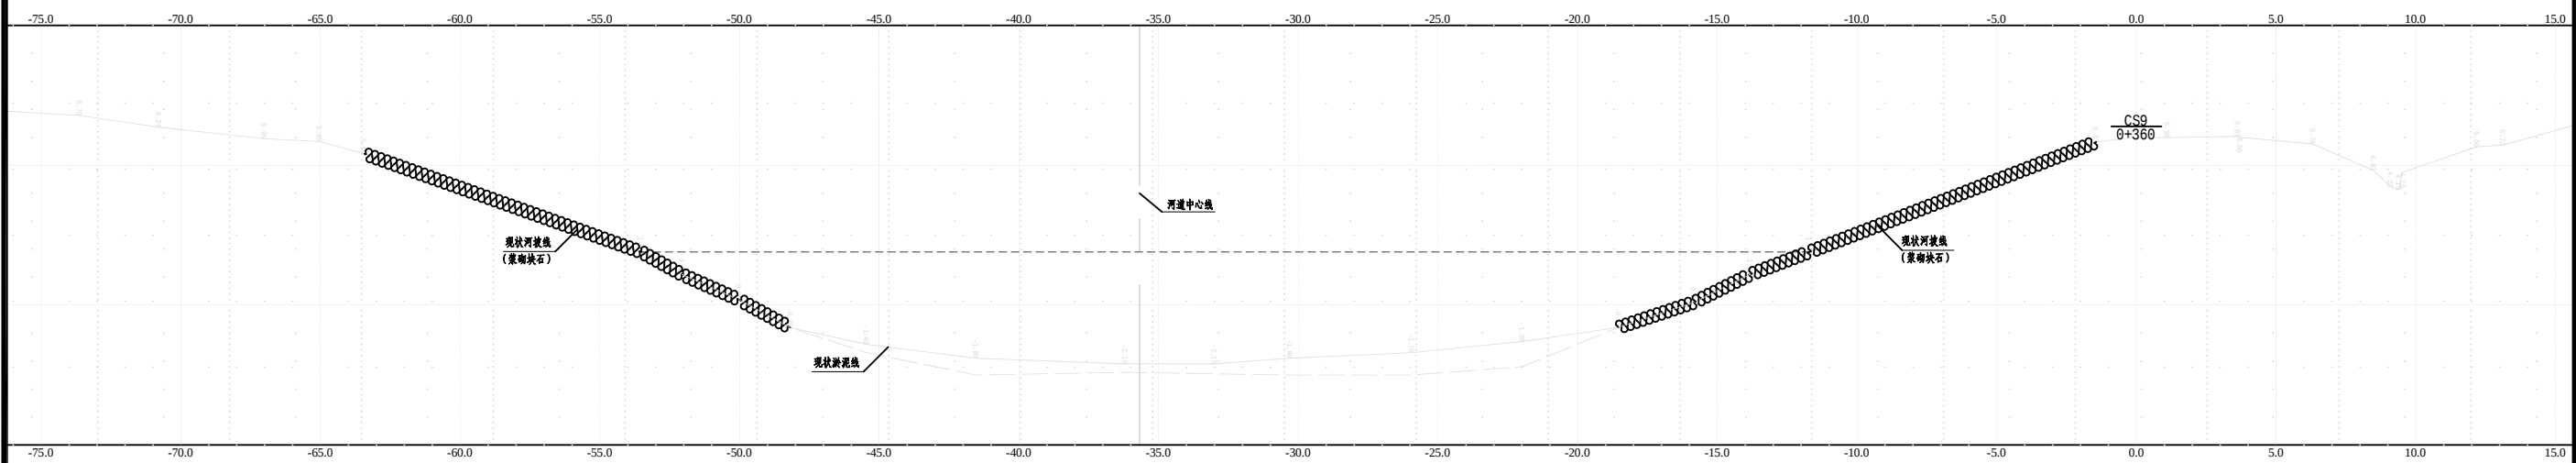


纵向 1:100 横向 1:100

说明:


- 图中高程以米（85高程）计，尺寸以米计。
- 本图依据《江苏省工程勘测研究院有限责任公司》提供的资料绘制。
- 本次河道清淤采用挖泥船的疏浚方式。



日期					
会签者					
会签专业					

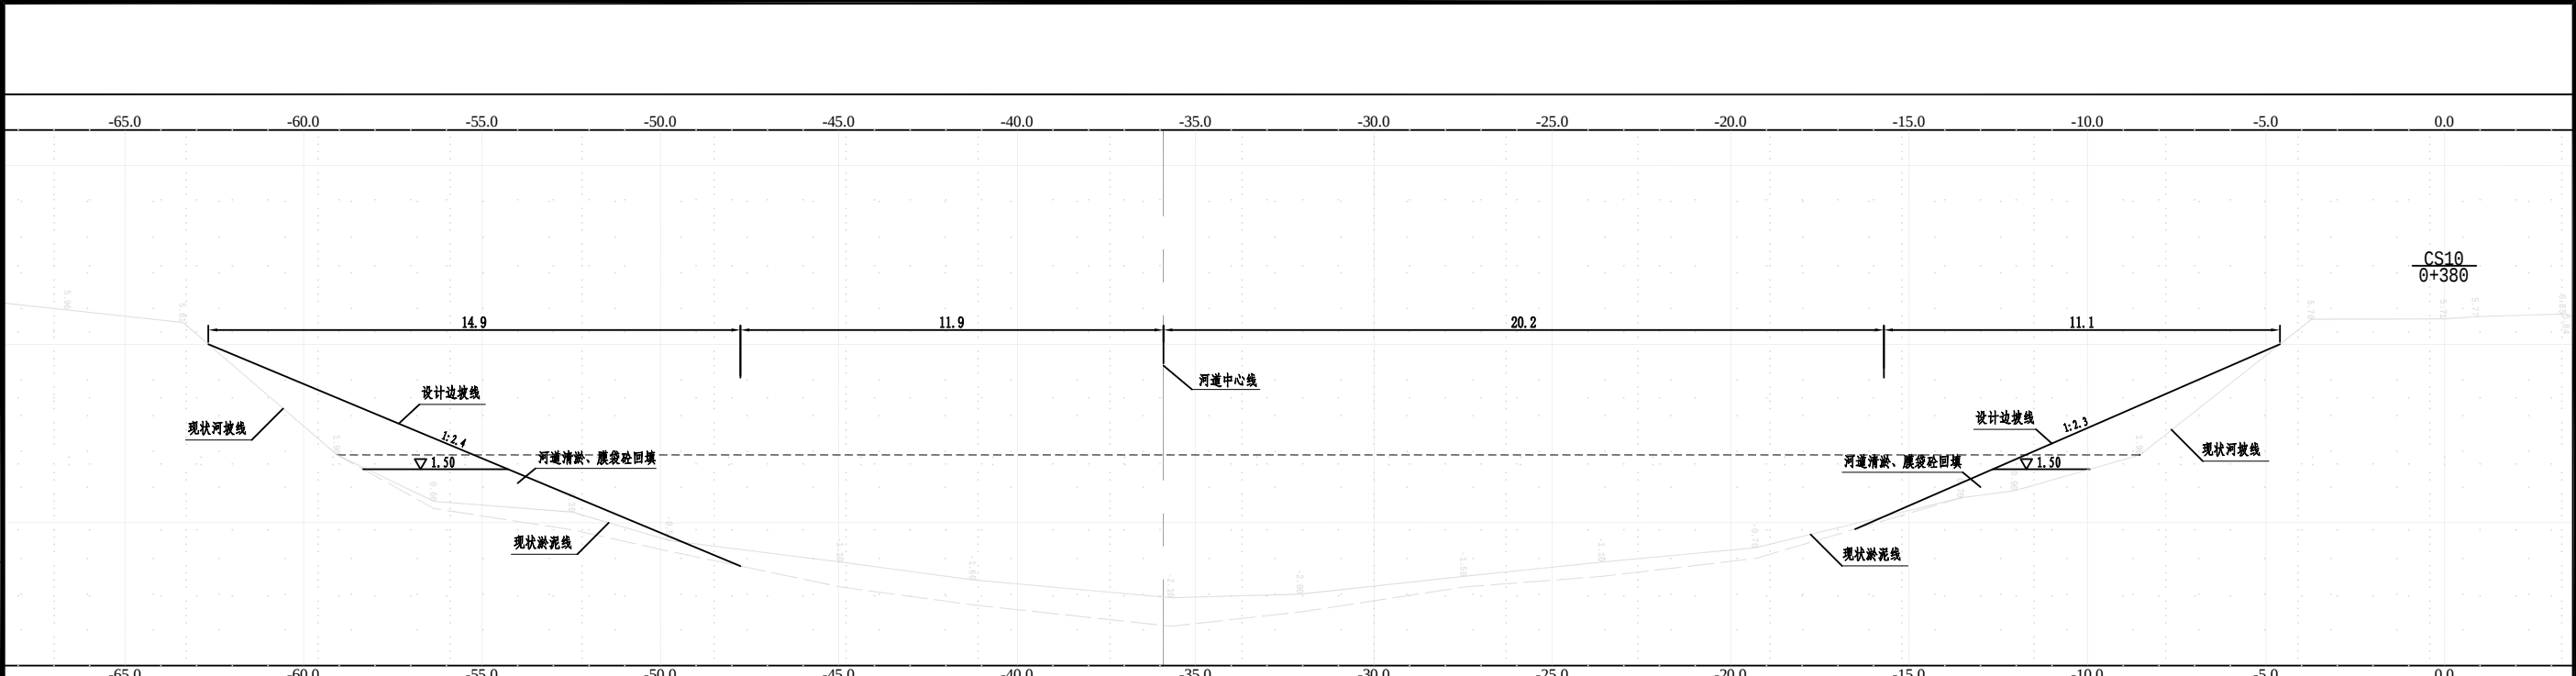

纵向 1:100 横向 1:100

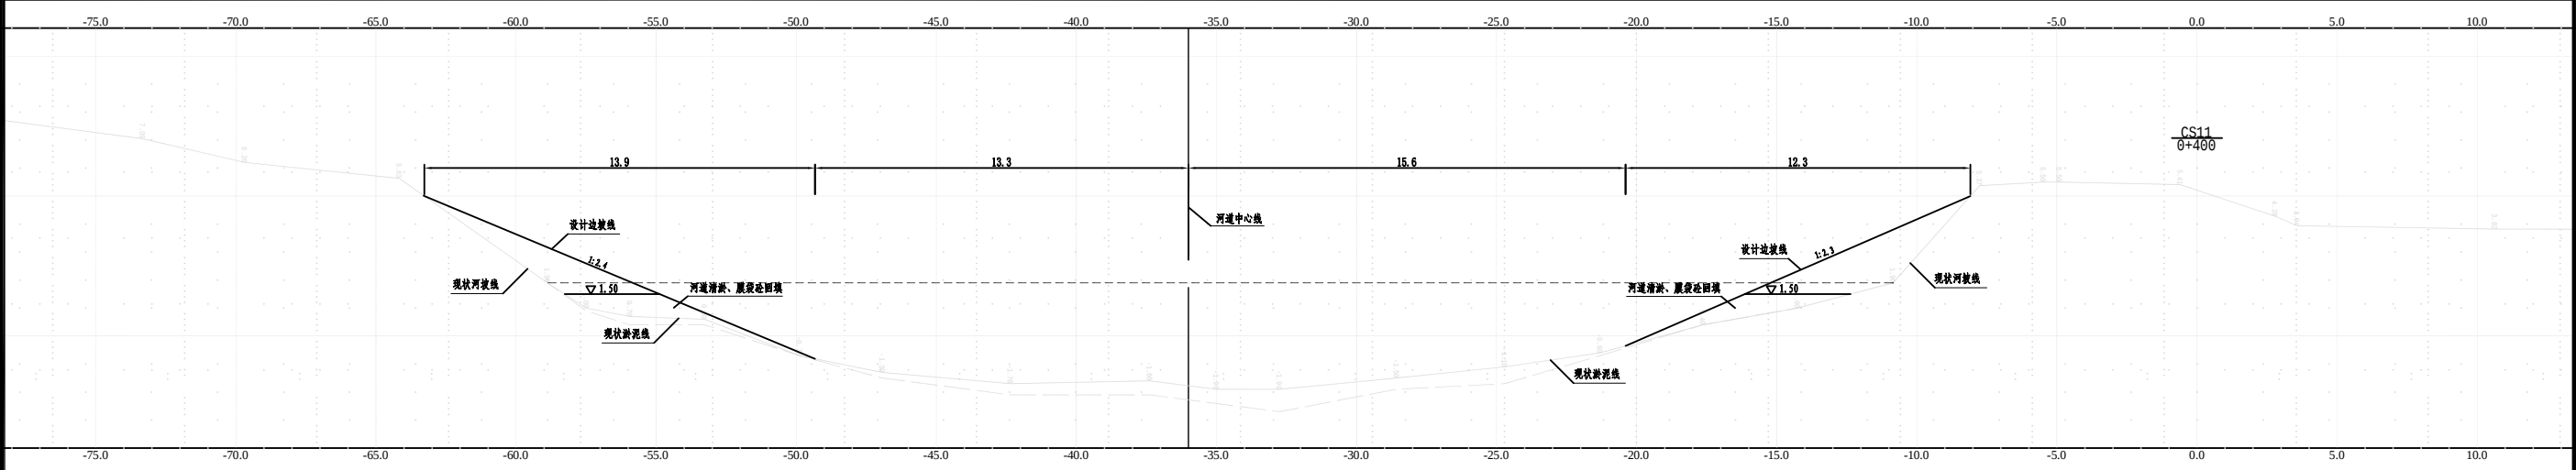



纵向 1:100 横向 1:100

说明:

- 1. 图中高程以米（85高程）计，尺寸以米计。
- 2. 本图依据《江苏省工程勘测研究院有限责任公司》提供的资料绘制。
- 3. 本次河道清淤采用挖泥船的疏浚方式。

江苏省水利勘测设计研究院有限公司
地址：扬州市吉安路209号吉安大厦1号楼 邮编：225127
电话：0514-87860116 传真：0514-87889101
声明：未经许可，不得翻印、传播或它用。

 江苏省水利勘测设计研究院有限公司 Jiangsu Surveying and Design Institute of Water Resources Co., Ltd.	五里窑闸 下游护坡工程	下游断面图（二）	施工图 设计	批准	核定	审查	校核	设计	制图	日期	甲级设计证书编号A132012666	
			水 工 部分							2025.06	图 号	WLY-TJ-03

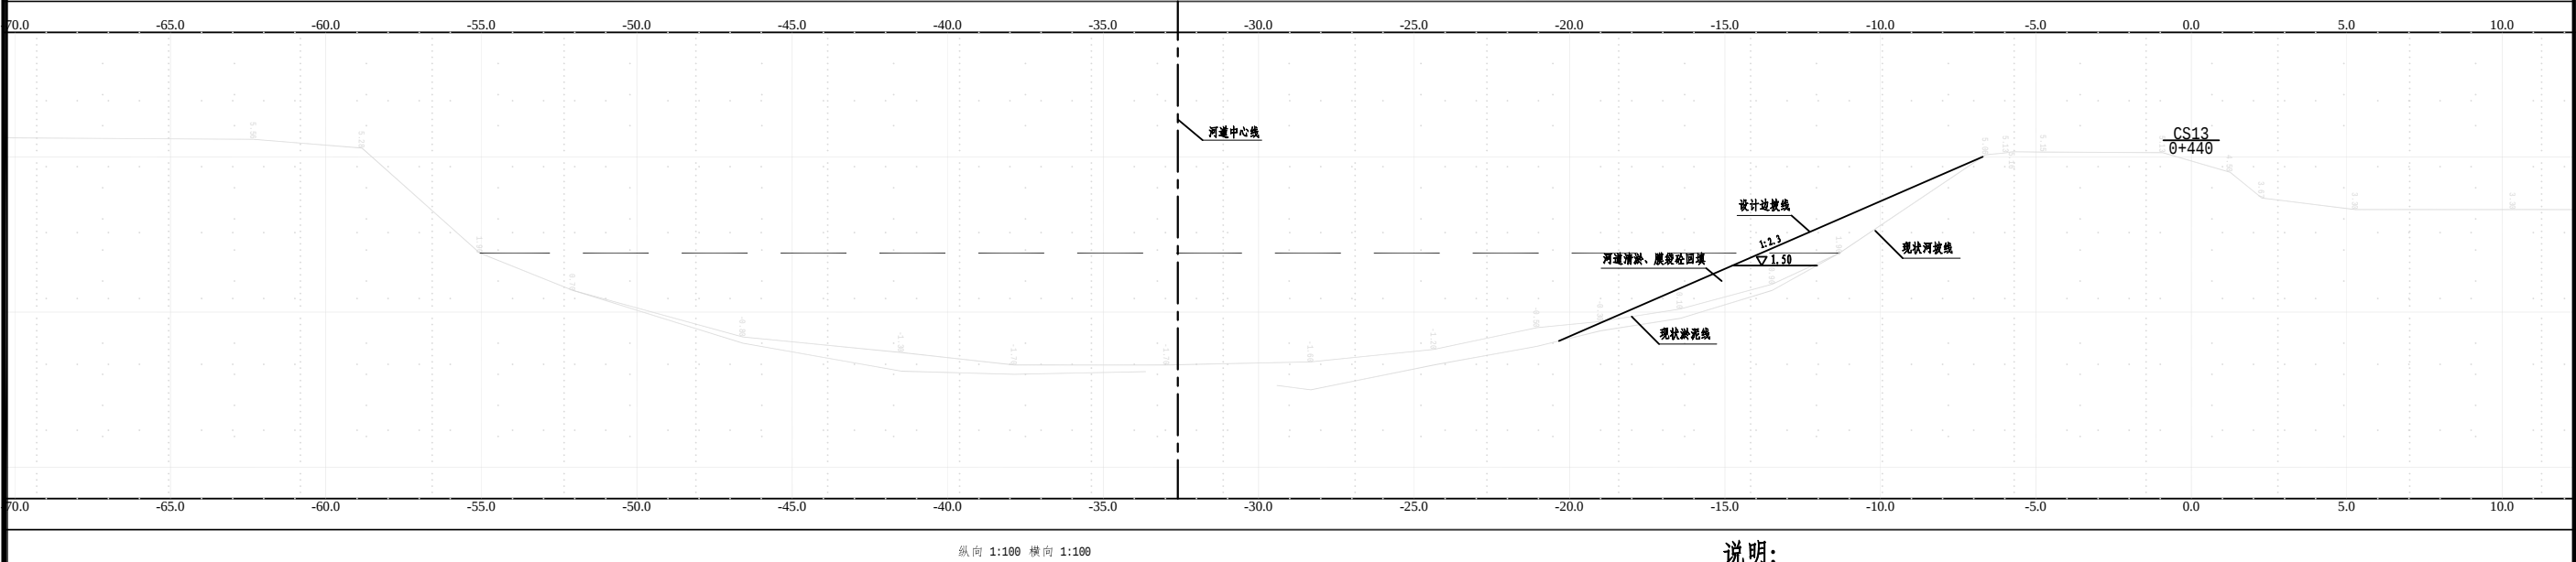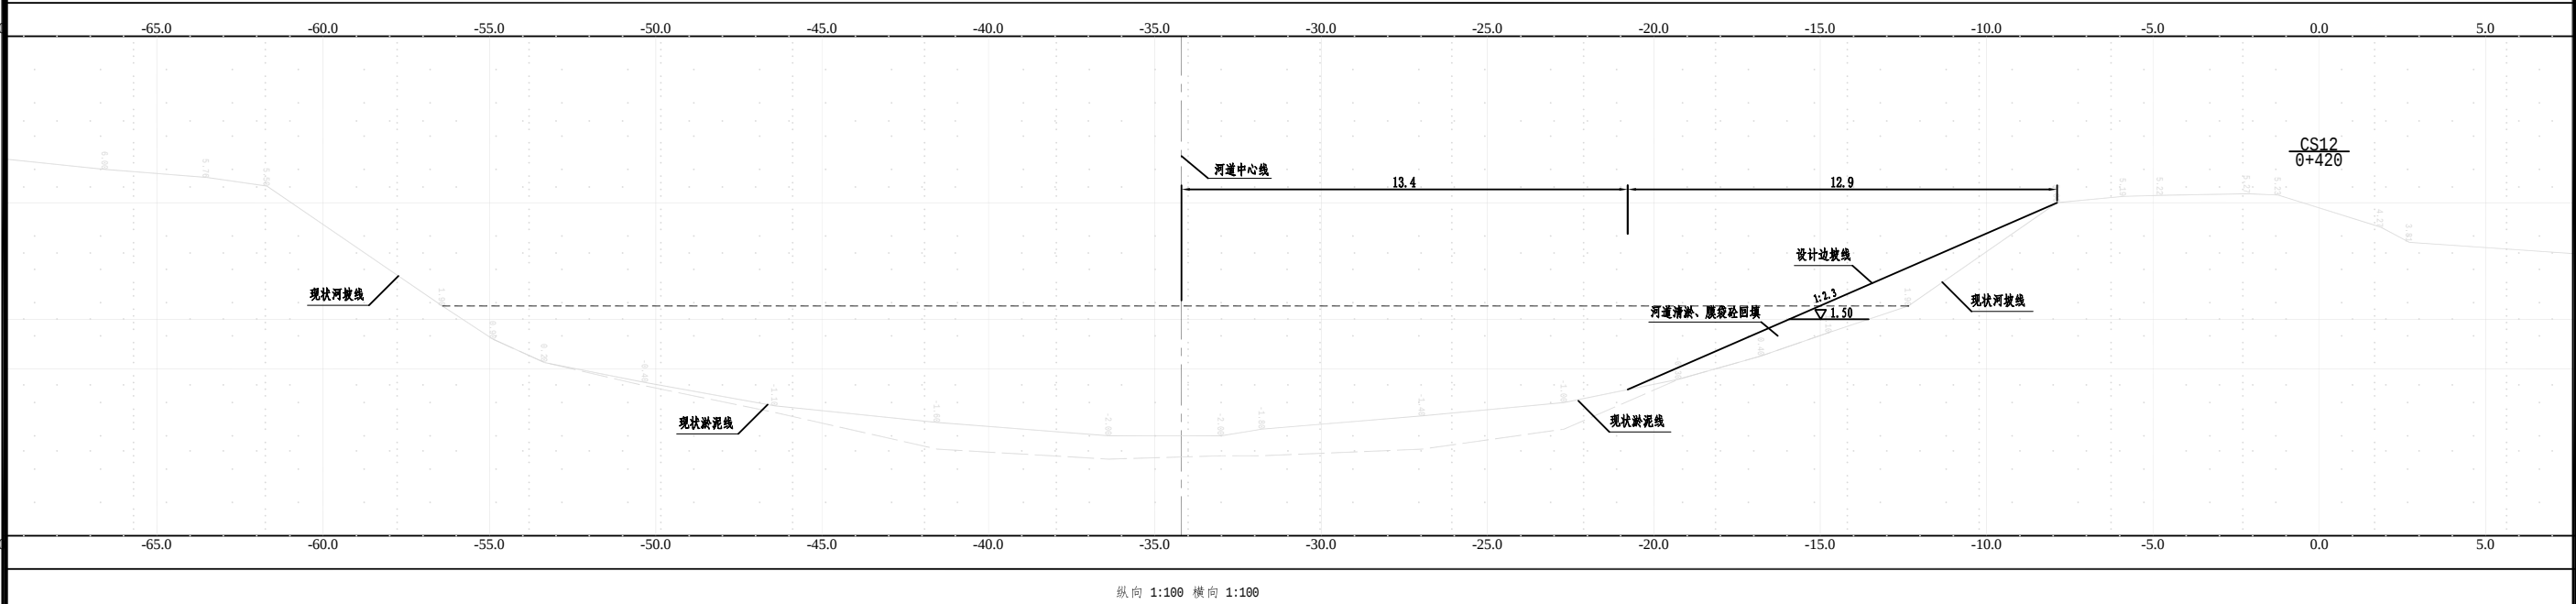


说明:


1. 图中高程以米（85高程）计，尺寸以米计。
2. 本图依据《江苏省工程勘测研究院有限责任公司》提供的资料绘制。
3. 本次河道清淤采用挖泥船的疏浚方式。




日期					
会签者					
会签专业					

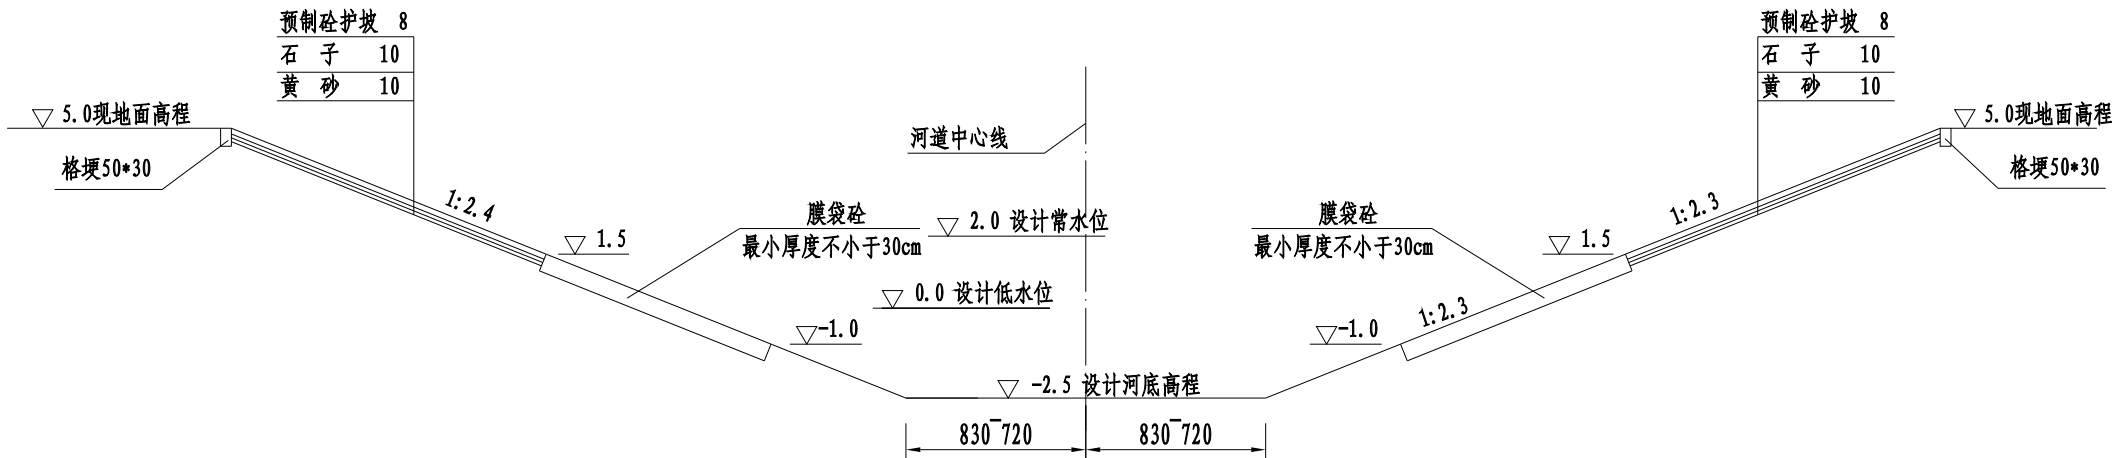

下游引河断面图 1:200
(CS10-CS13断面)

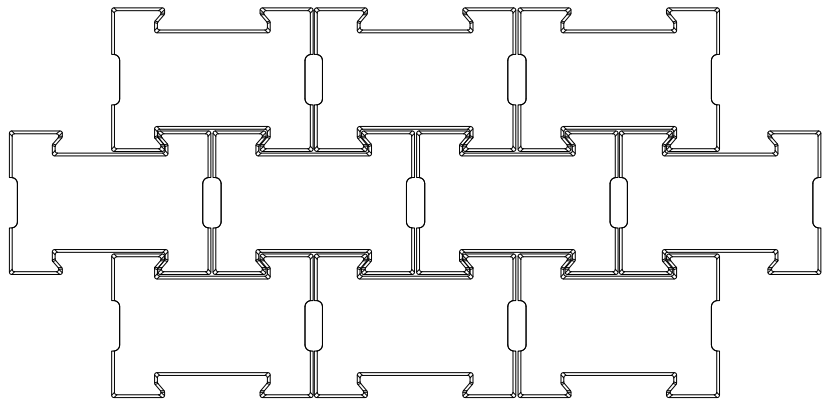

单块联锁式护坡示意图

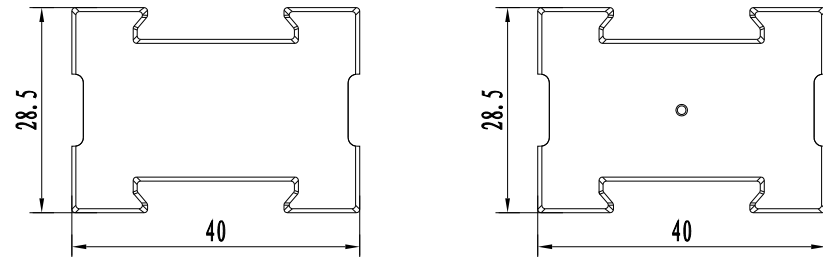


单块联锁式护坡大样图


说明:

- 图中高程以米(85高程)计,尺寸以厘米计。
- 本次疏浚范围为下闸首至河口外116米。
- 下游右岸护坡34米处,新老护坡衔接处,应注意对原有护坡的保护。
- 砼预制块护坡应设置排水管,排水管间距要求不小于1.0m。



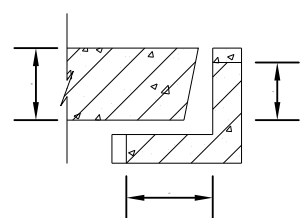


A大样图

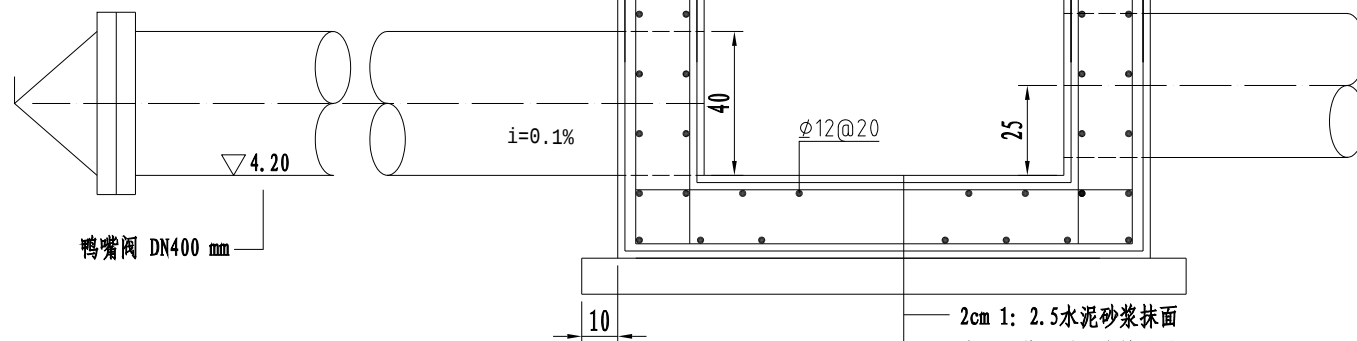

集水坑大样图

- 2cm 1: 2.5水泥砂浆抹面
- 素水泥浆一道 (内掺建筑胶)
- 3.5cm C30细石砼随打随抹
- 0.3cm 高聚物改性沥青涂膜防水层
- 2cm 1: 2.5水泥砂浆找平层
- 20cm C30混凝土
- 10cm C30混凝土垫层
- 素土夯实

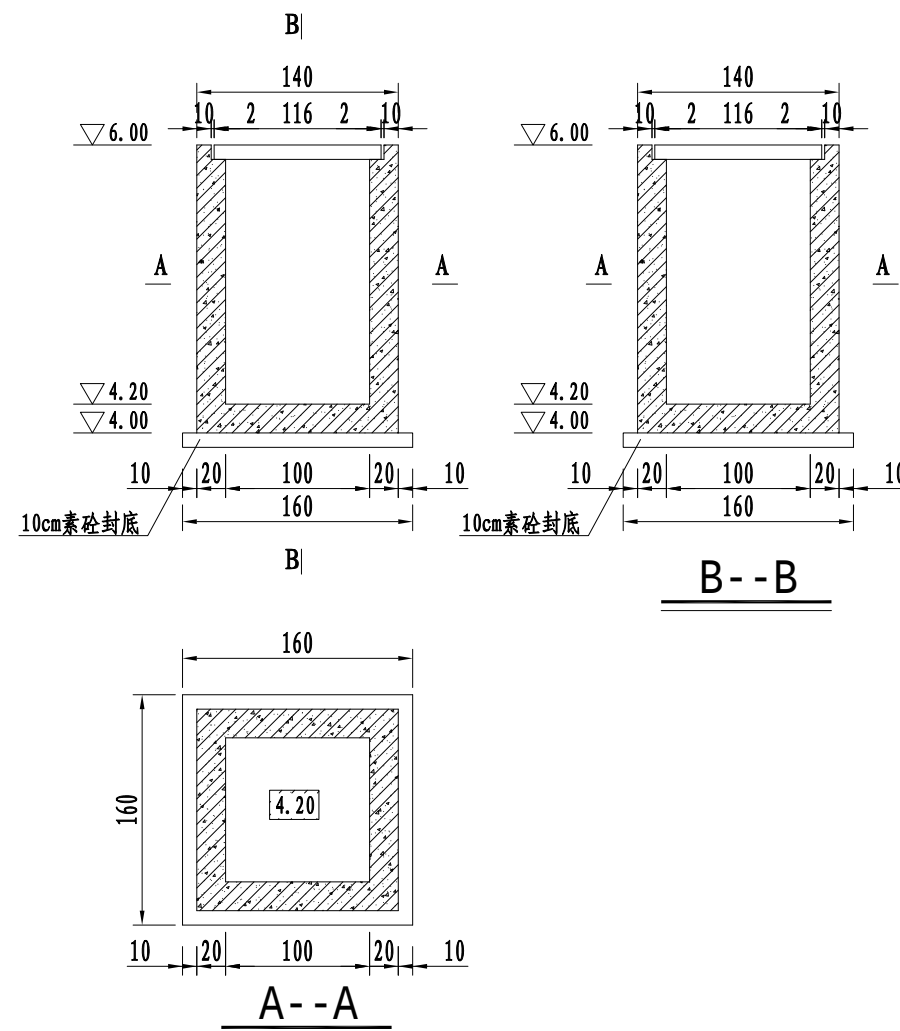

说明:

- 图中高程 (85国家高程) 以米计, 钢筋尺寸以毫米计, 其余尺寸按厘米计。
- 图中图中预埋钢管的长度仅作参考, 具体长度可根据现场量测确定。
- 钢筋的保护层厚度: 底板、墩墙为4cm; 其余为3cm。
- 钢筋遇到排水管绕开布置, 不截断。

