



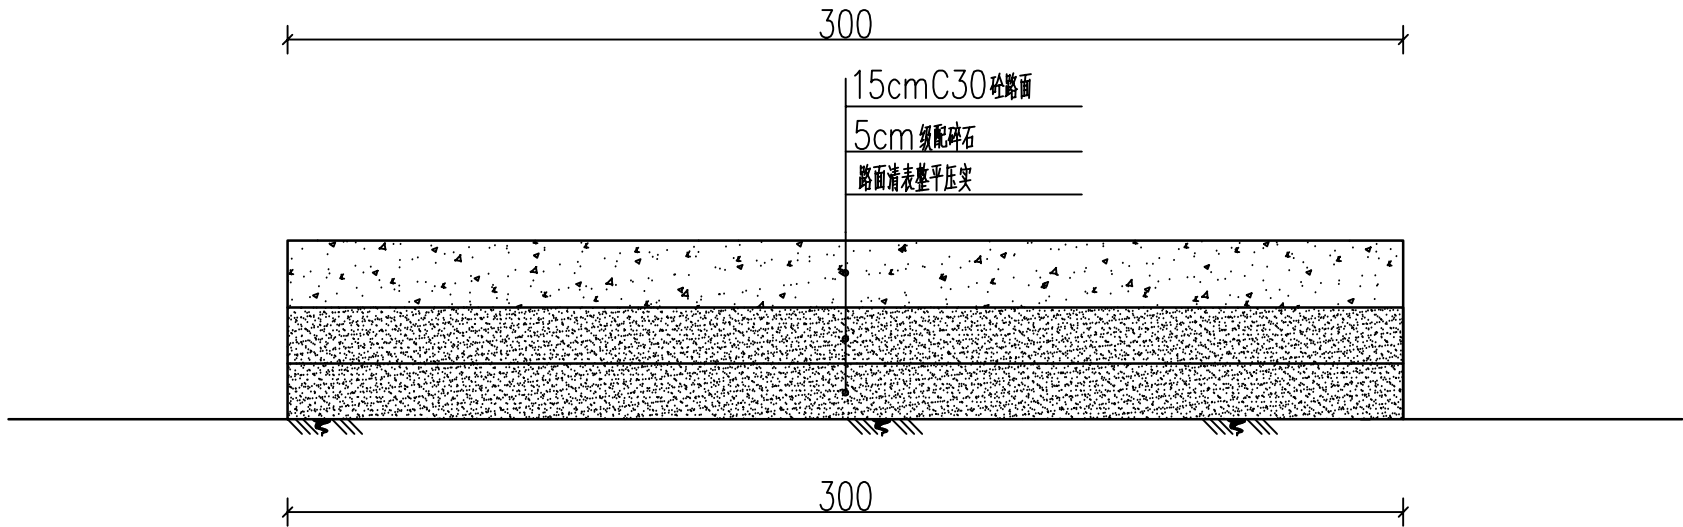


3.0m 宽混凝土路横断面图

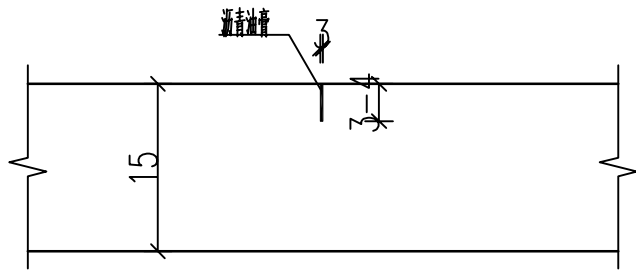

横向缩缝 1:10


- 说明:
- 1、图中尺寸均以cm计。
 - 2、横向缩缝每隔4~5米一道，胀缝每200米设一道，横向施工缝（做法同胀缝）的位置根据当日施工情况而定，宜设在胀缝、缩缝处，在临近桥梁或其他固定构造物处与其他道路相交处设置横向胀缝。
 - 3、本工程采用级配碎石。
 - 4、图中未尽事宜，严格按照相关规范执行。

	审 定		项目编号	
	审 核		子 项	
	项目负责		专 业	
项目名称	专业负责		设计阶段	
睢宁县睢城街道2025年度村级公益事业一事一议财政奖补项目	校 核		比 例	
	设 计		版 次	
	制 图		日 期	
图纸内容	图 号			
3.0m道路设计图				

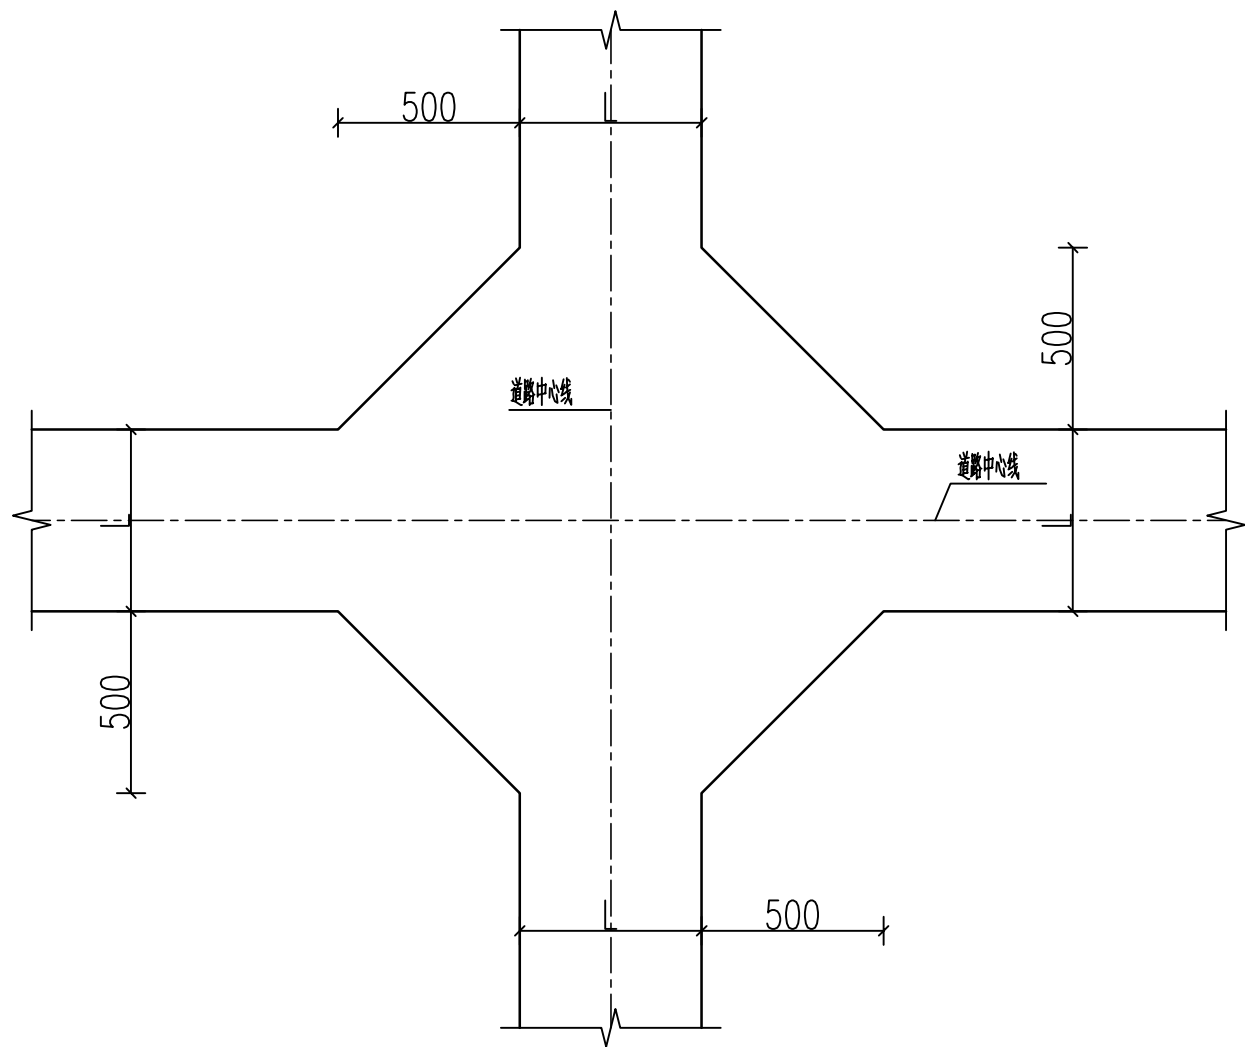

十字交叉口平面布置

说明：
1、图中尺寸均以cm计。
2、砼强度等级：C30。
3、图中未尽事宜按有关规范执行。

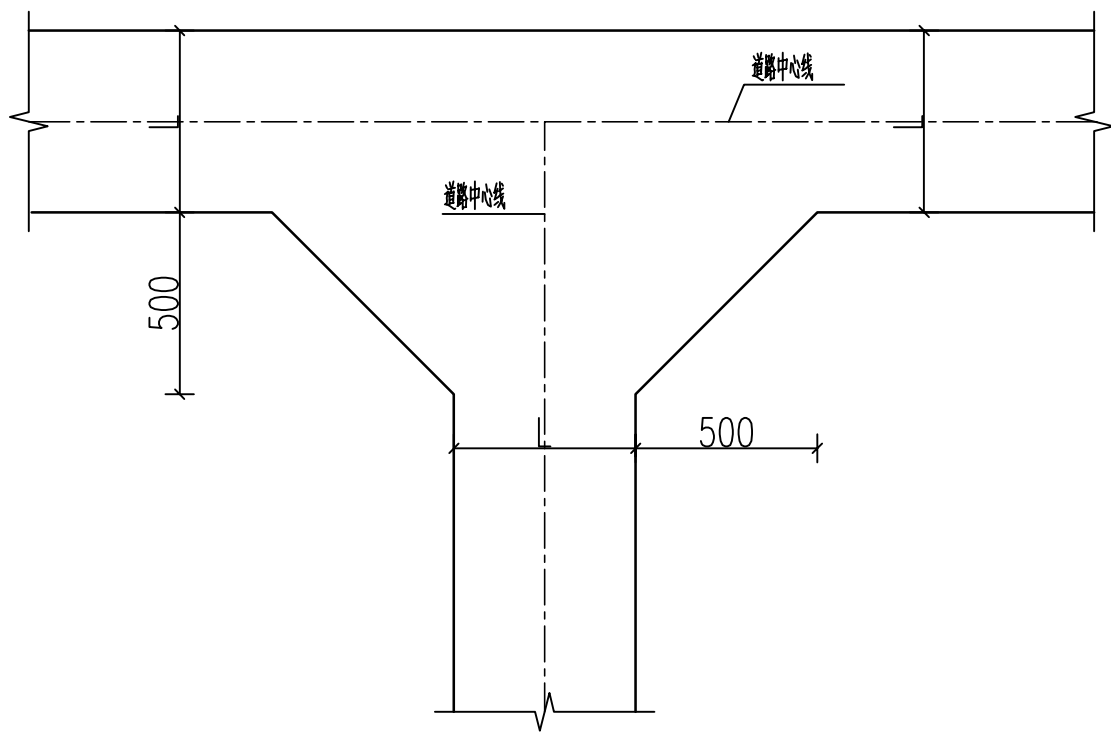

丁字交叉口平面布置

	审 定		项目编号	
	审 核		子 项	
	项目负责		专 业	
项目名称	专业负责		设计阶段	
图纸内容	校 核		比 例	
	设 计		版 次	
	制 图		日 期	
道路交叉口、丁字口设计图	图 号			