



**江苏光耀装饰工程**  
Jiangsu Guanghui Decoration Engineering Co., Ltd.  
Address: 姜堰市人民中路293号  
Tel: 0523-88270257  
Fax: 0523-88270257 0523-89567588  
HTTP: //www.gjhsen.com  
E-mail: jiazhongy@163.com

PROJECT NAME  
工程名称  
**宣堡殡仪馆升级改造**

REVISION NO	DATE
修改	日期



CHIEF DESIGNED BY.  
设计负责  
DESIGNED BY.  
设计  
CHECKED BY.  
审核  
DRAWN BY.  
校对  
SHEET TITLE  
图名

综合楼服务楼  
一层间墙尺寸图

SCALE.  
比例  
DATE.  
日期  
SPECIALTY.  
专业

STATUS.  
阶段  
PROJECT NO.  
项目编号

SHEET NO.  
图纸编号

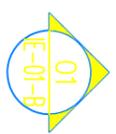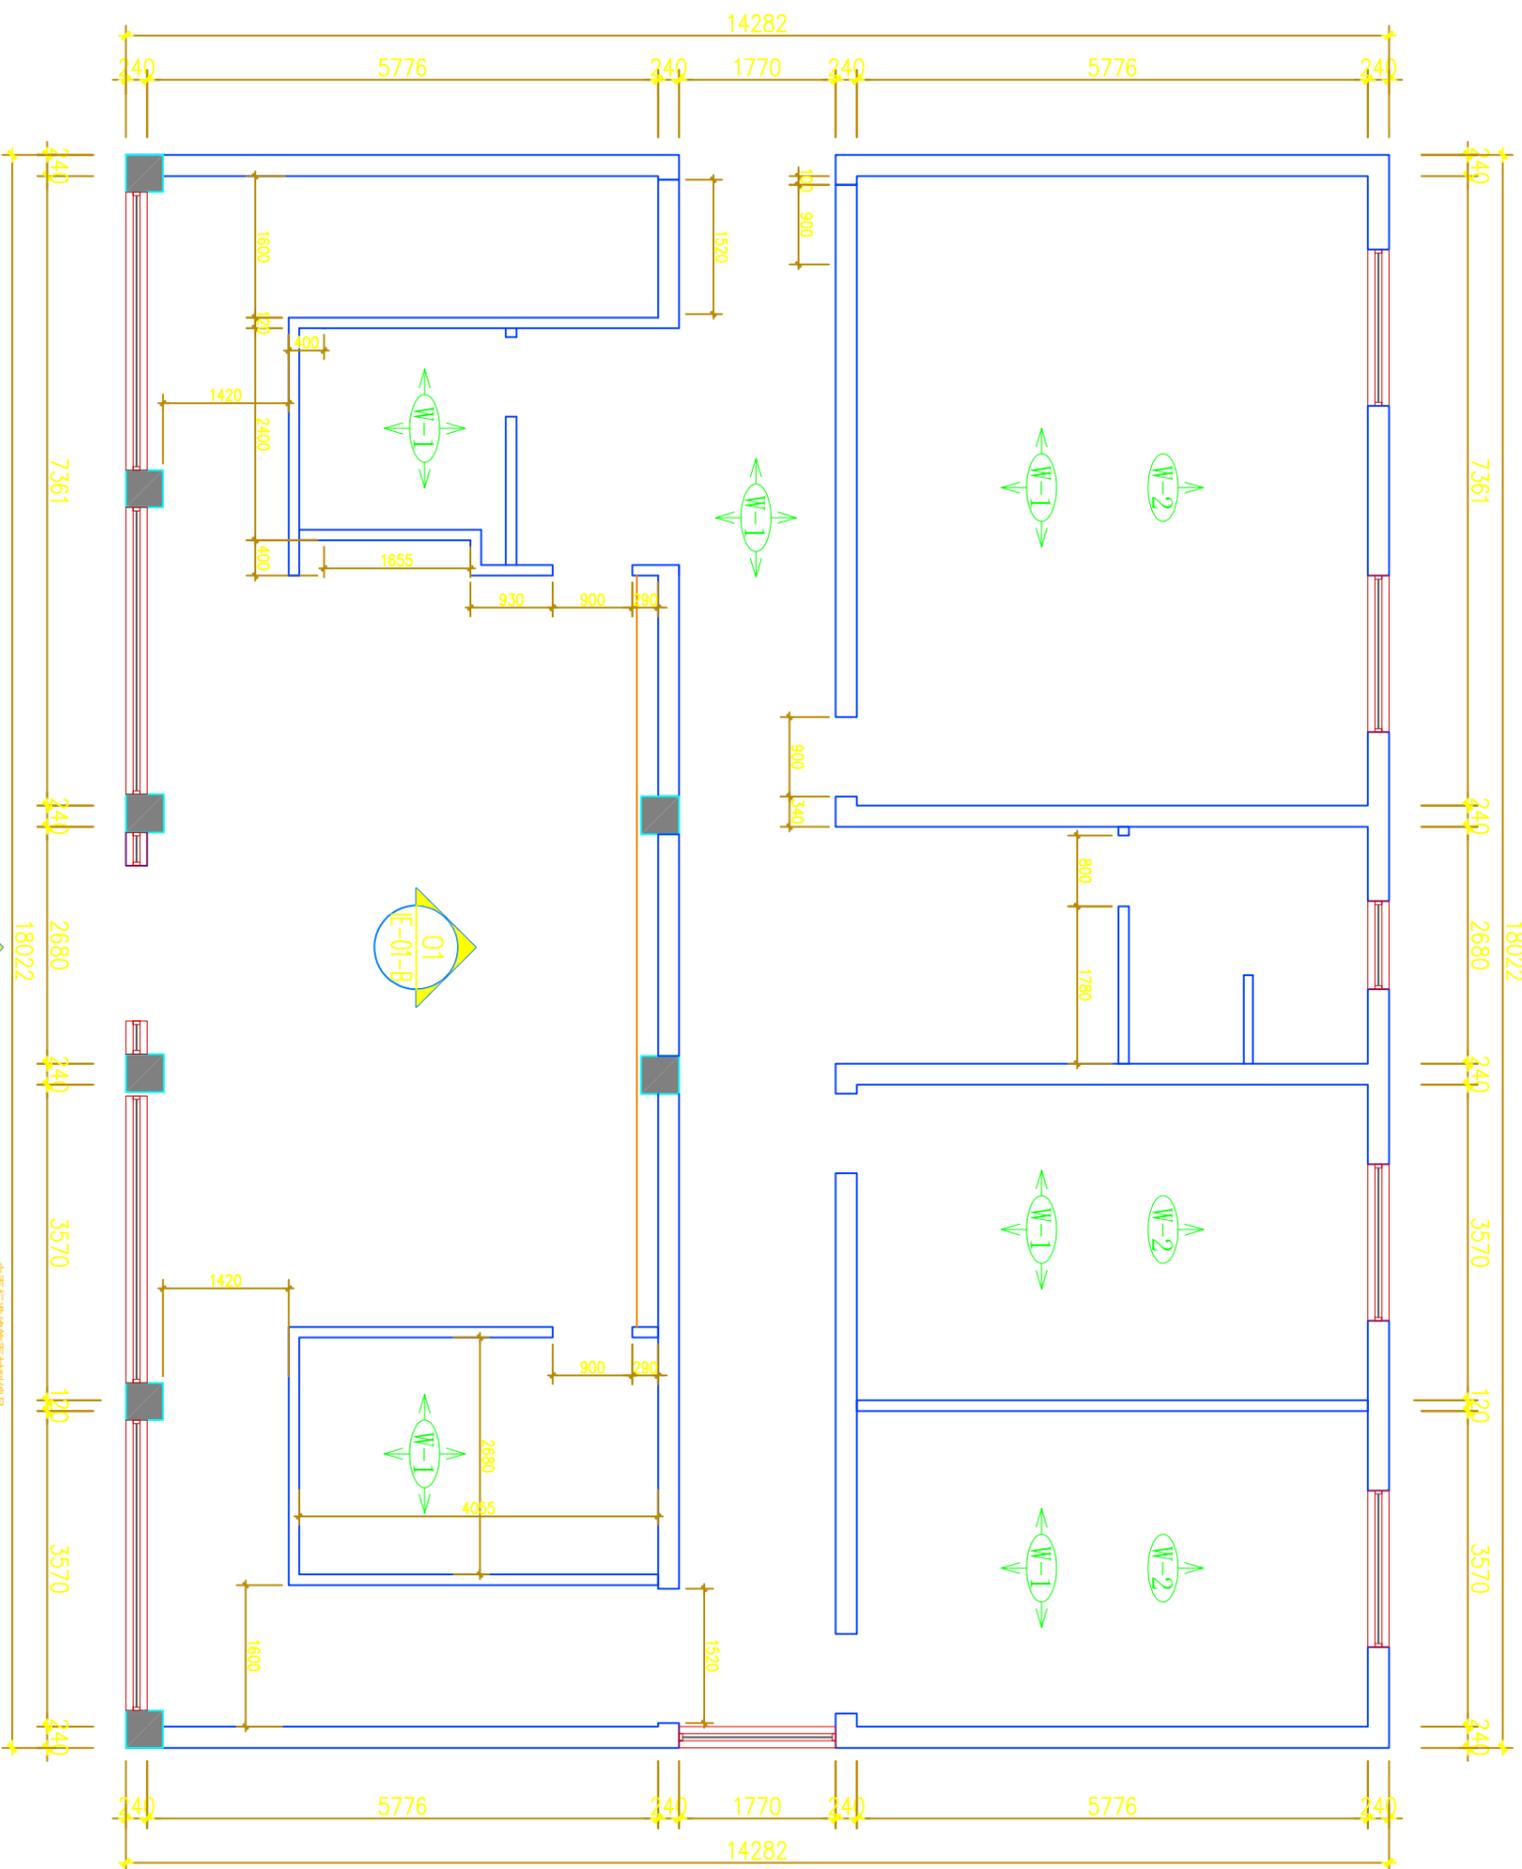

立面标准装饰材料编号

编号	名称
W-1	白色无机涂料 [涂料] Shoum高拉森黑钛不锈钢饰面板
W-2	白色无机涂料 [涂料] Shoum高拉森黑钛不锈钢饰面板
W-3	墙面乳胶漆 [涂料] Shoum高拉森黑钛不锈钢饰面板

注：未编号墙面，材质查看立面图。

# ARCHITECTURAL INFO. PLAN

一层间墙尺寸图

SCALE 1:75@A3

AR-01-B