


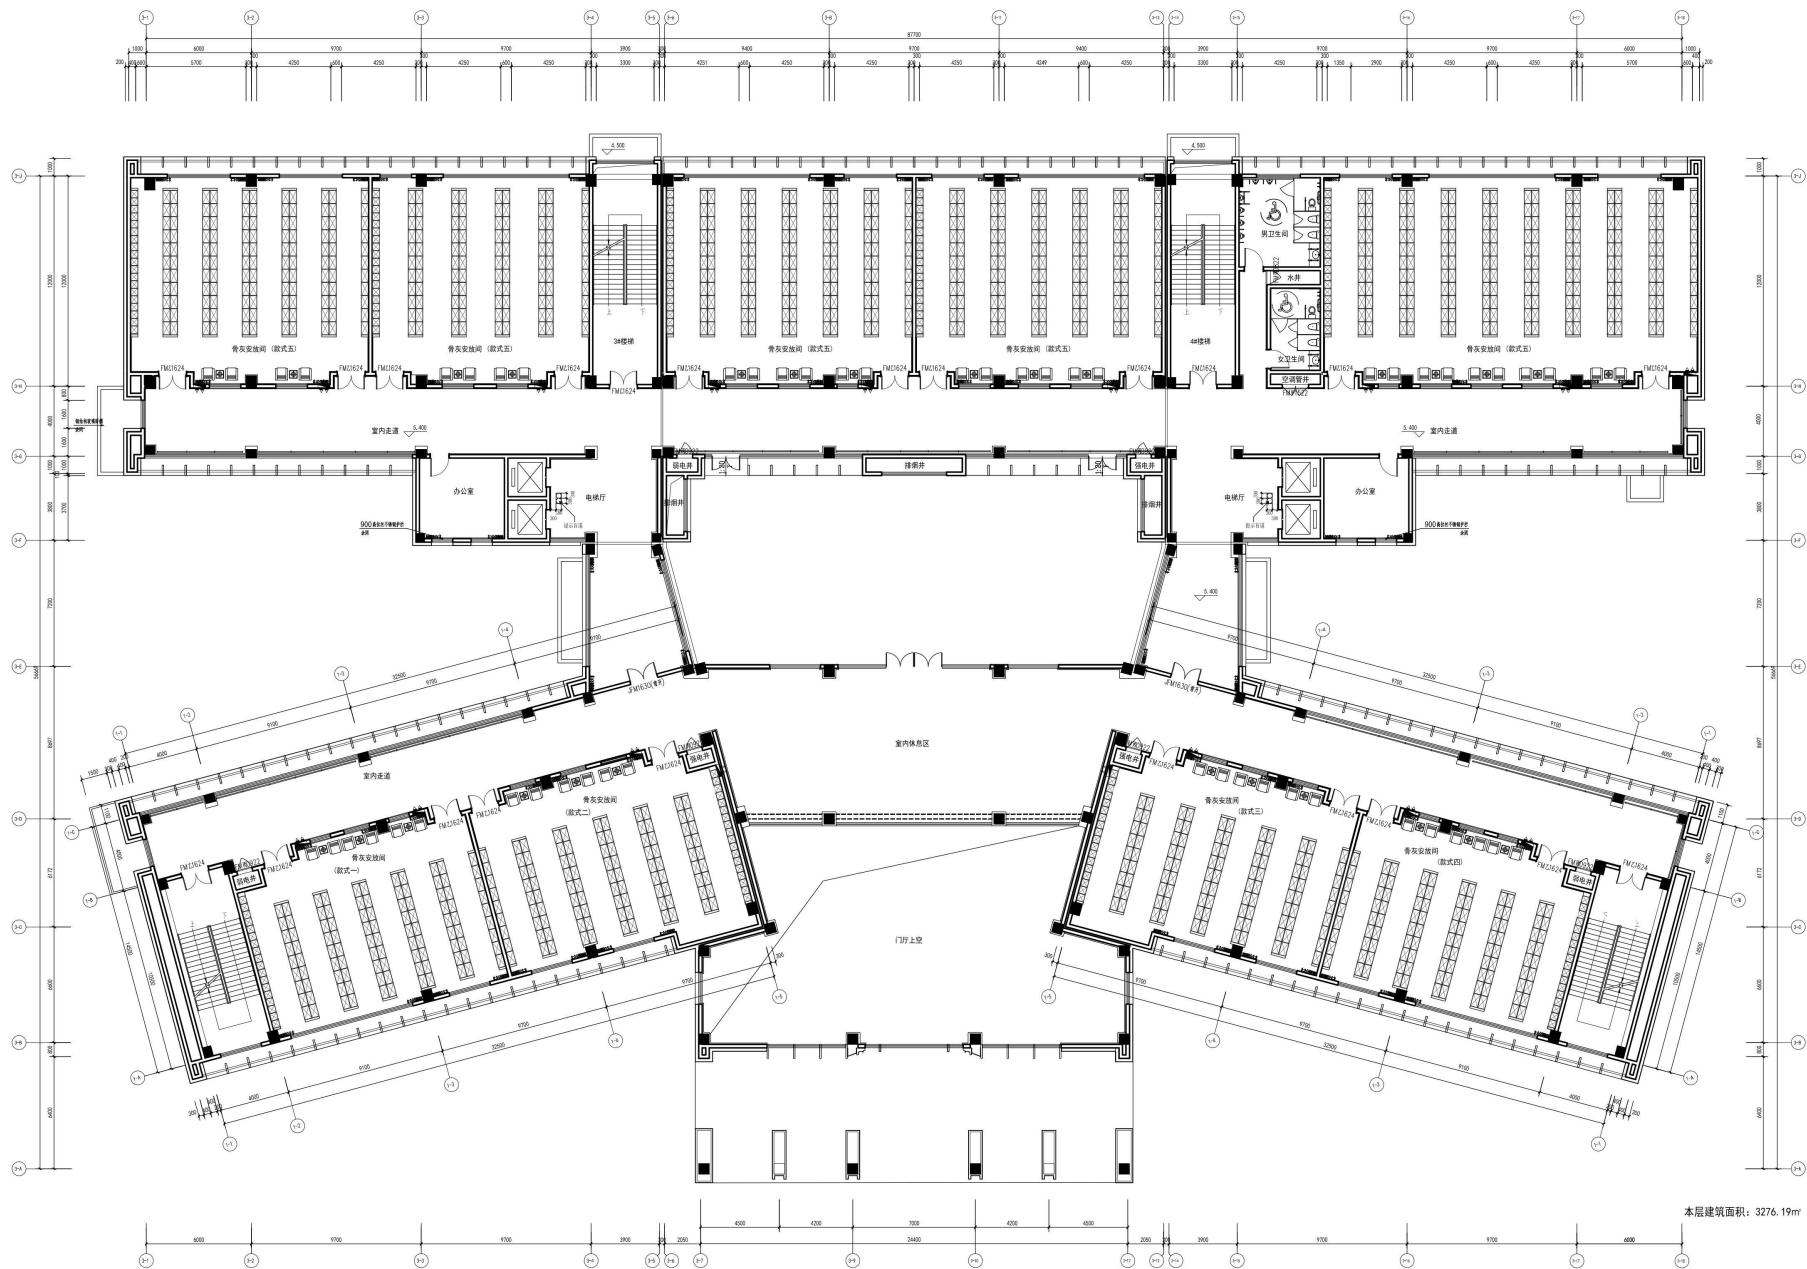

二、三层平面布置图