


5*5 不锈钢方管

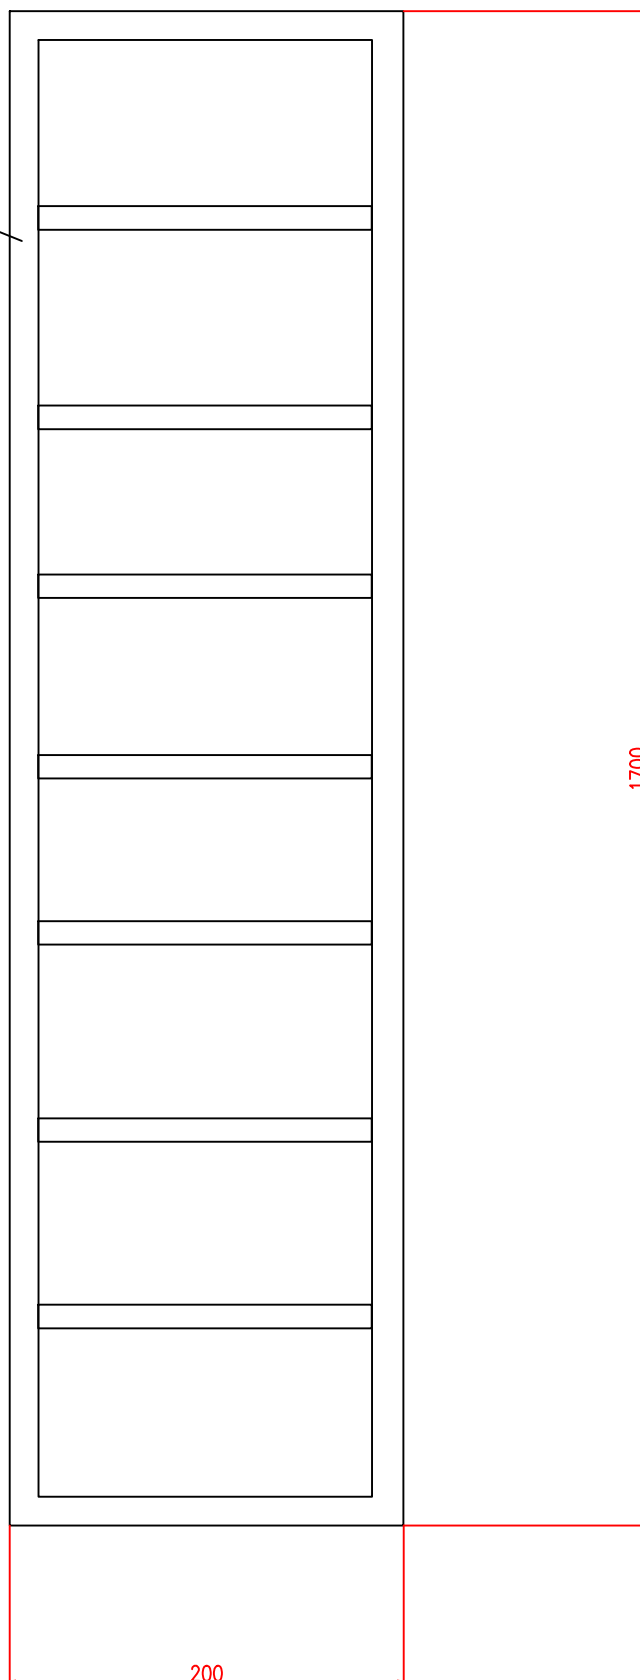

车库顶棚龙骨平面图