


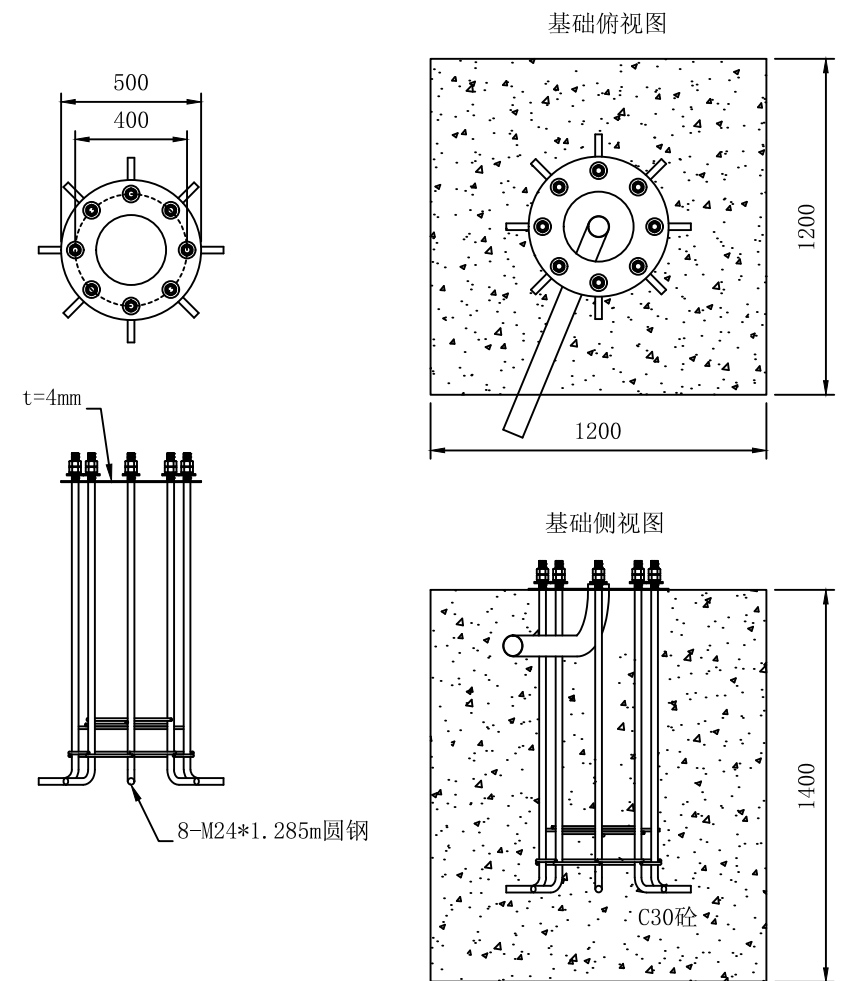
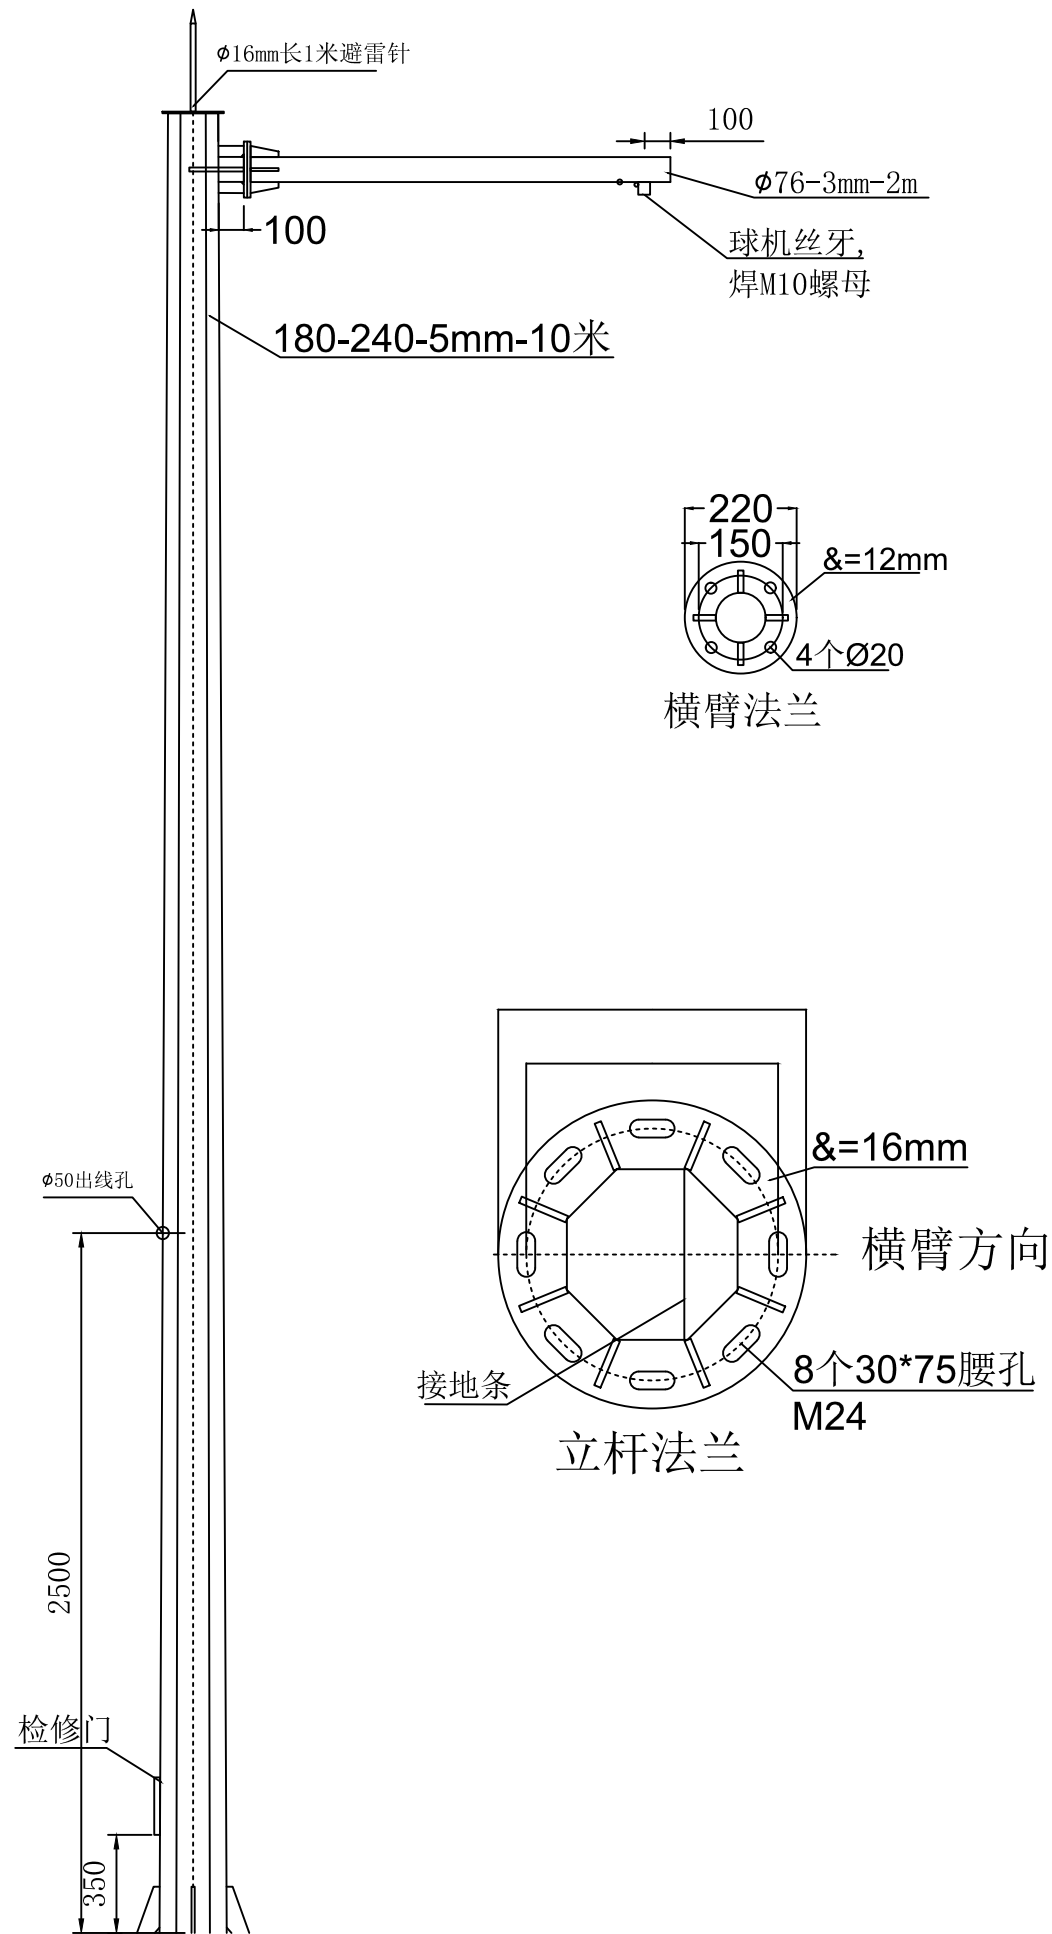
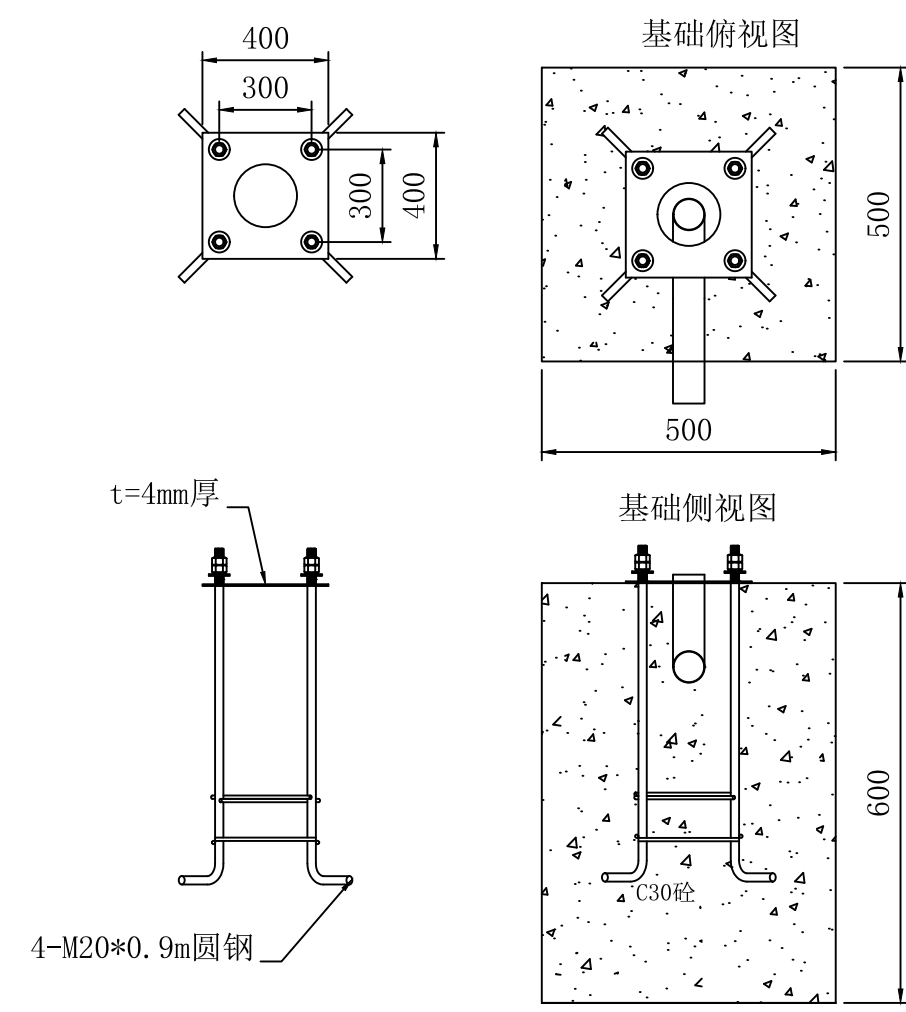


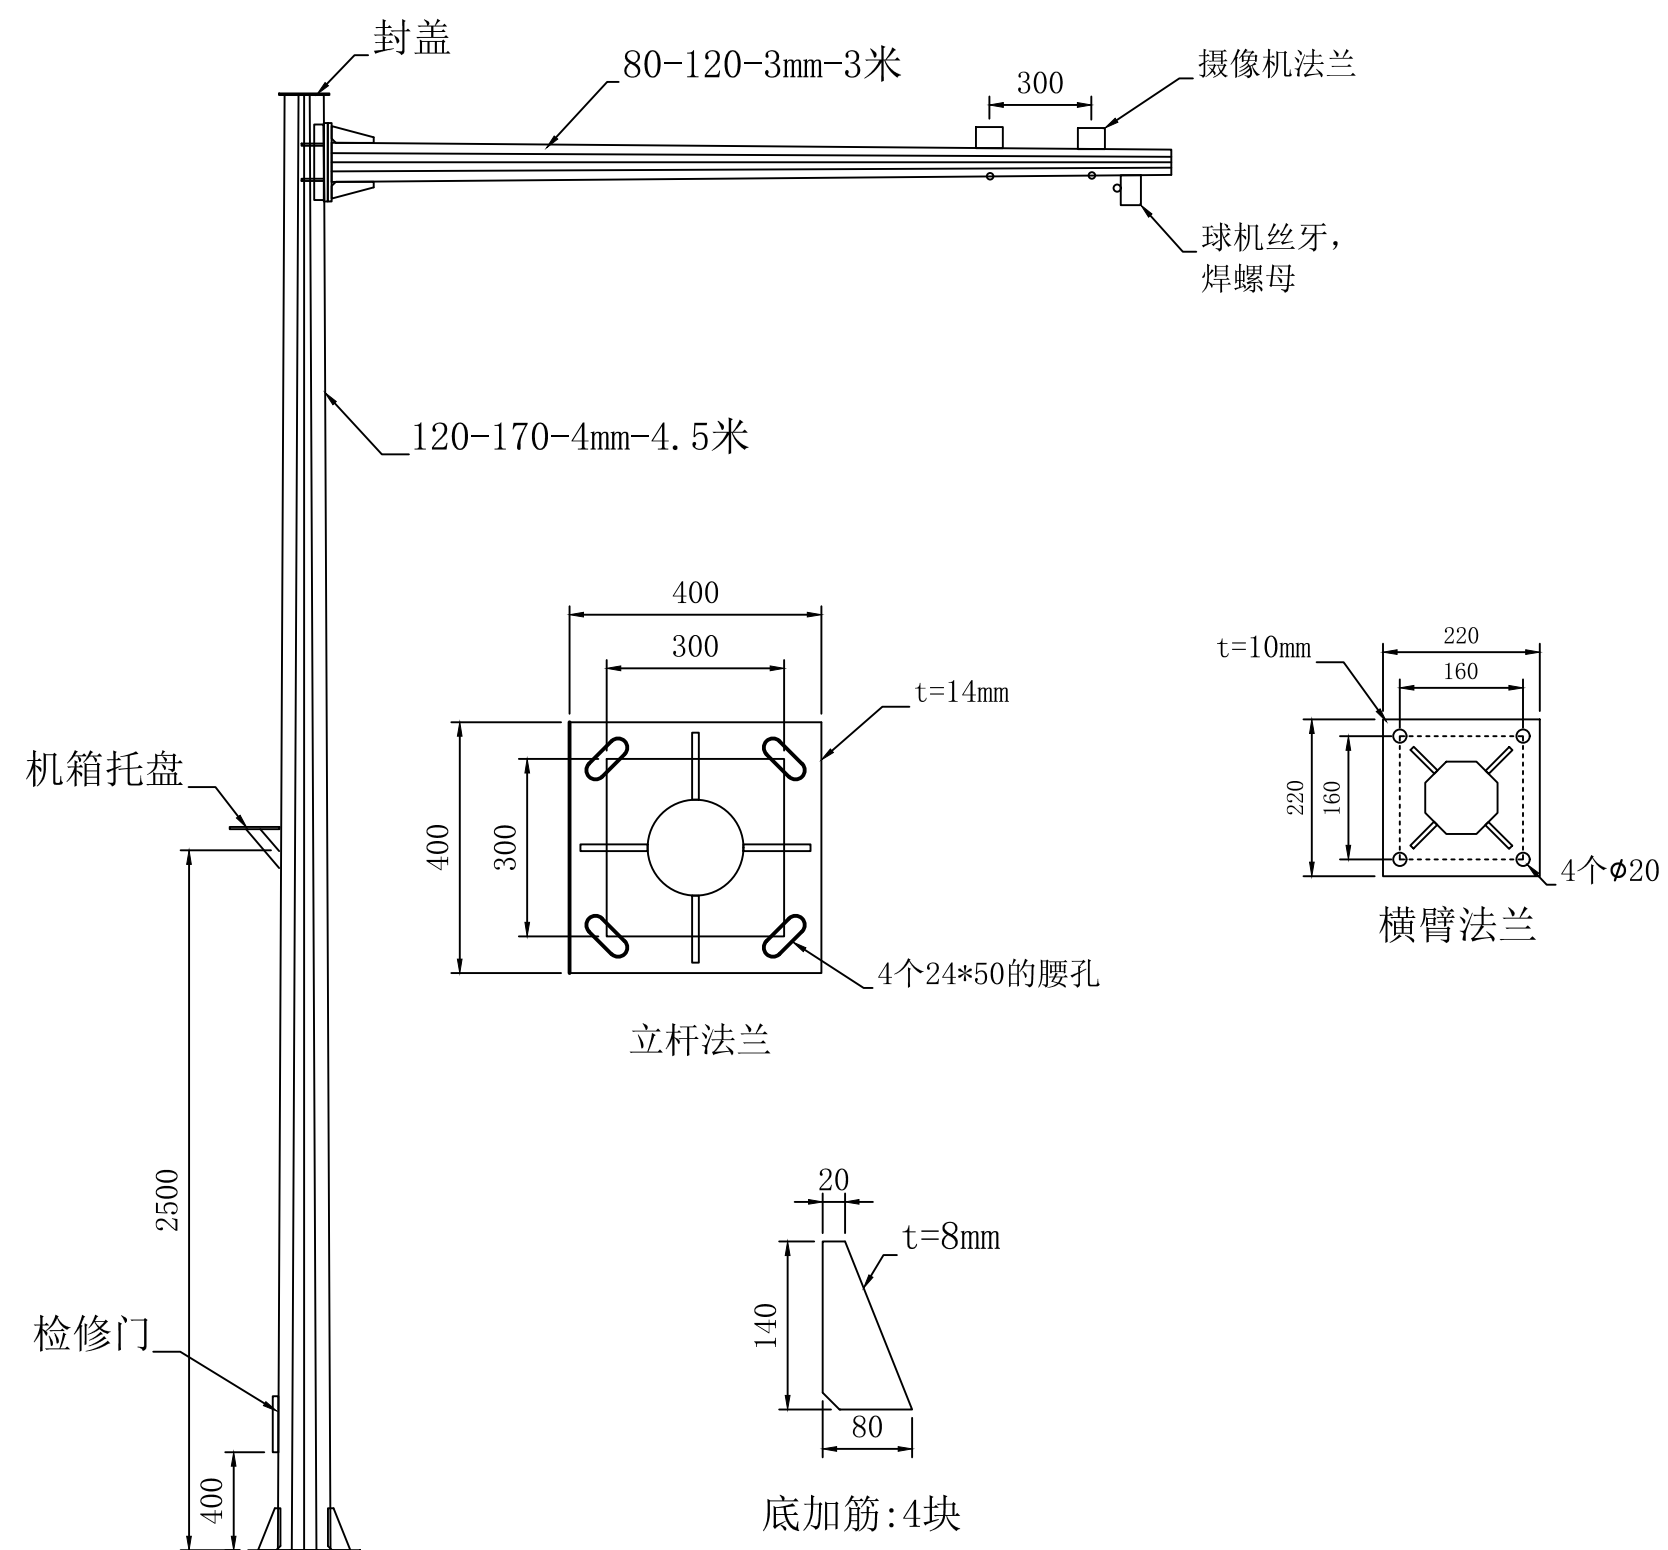



建设单位	盐城市公安局盐都分局		 中通设计研究院有限公司 CHINA INFORMATION CONSULTING & DESIGNING INSTITUTE CO., LTD.	A132003592		
项 目	盐都区农村地区智慧安防村居及护校安园“织网”项目					
批 准		项目负责		项目编号	图 号	
审 定		专业负责		图纸内容： 监控杆件大样图 10*2米	比 例	1:500
审 核		设 计			日 期	2025. 07
校 对		制 图			设计阶段	初步设计

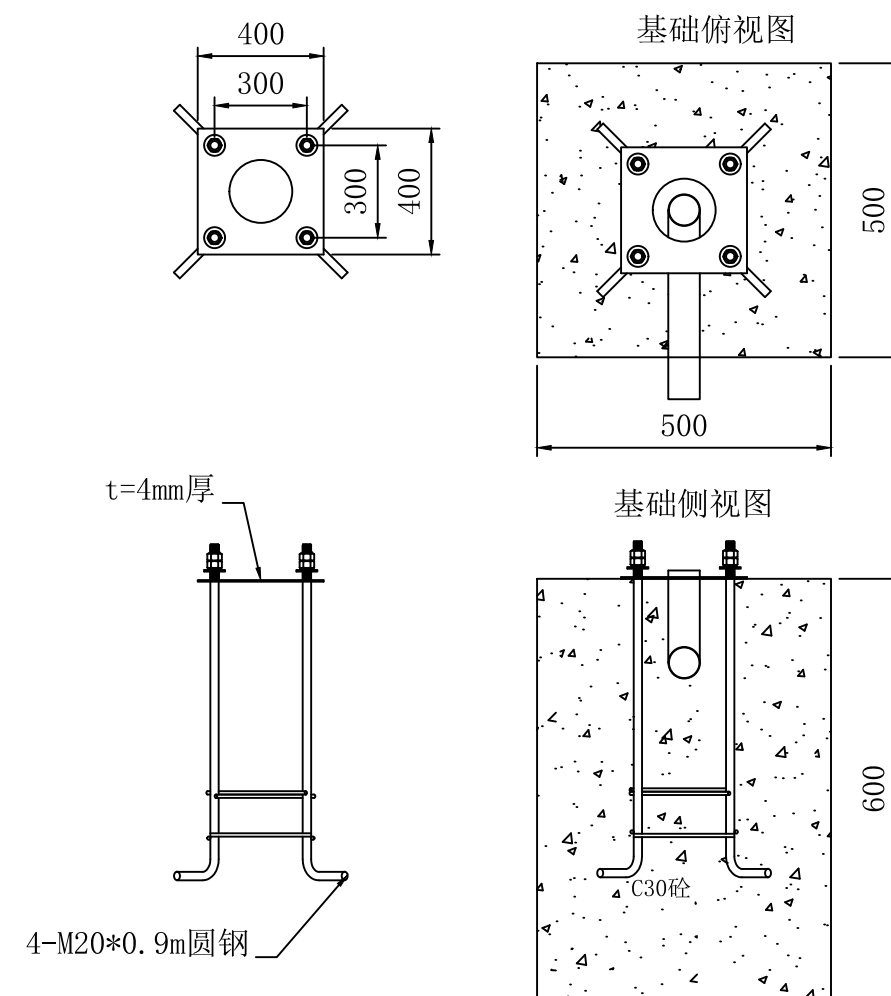


建设单位	盐城市公安局盐都分局			 中源顺海设计研究院有限公司 CHINA INFORMATION CONSULTING & DESIGNING INSTITUTE CO., LTD.	A132003592		
项 目	盐都区农村地区智慧安防村居及护校安园“织网”项目				项目编号		图 号
批 准	陈勇晴	项目负责	王松	图纸内容: 监控杆件大样图 4.5*3米	比 例	1:500	
审 定	赵郭斌	专业负责	陈磊		日 期	2025. 07	
审 核	郭志明	设 计	黄一		设计阶段	初步设计	
校 对	陈旭	制 图	黄一				

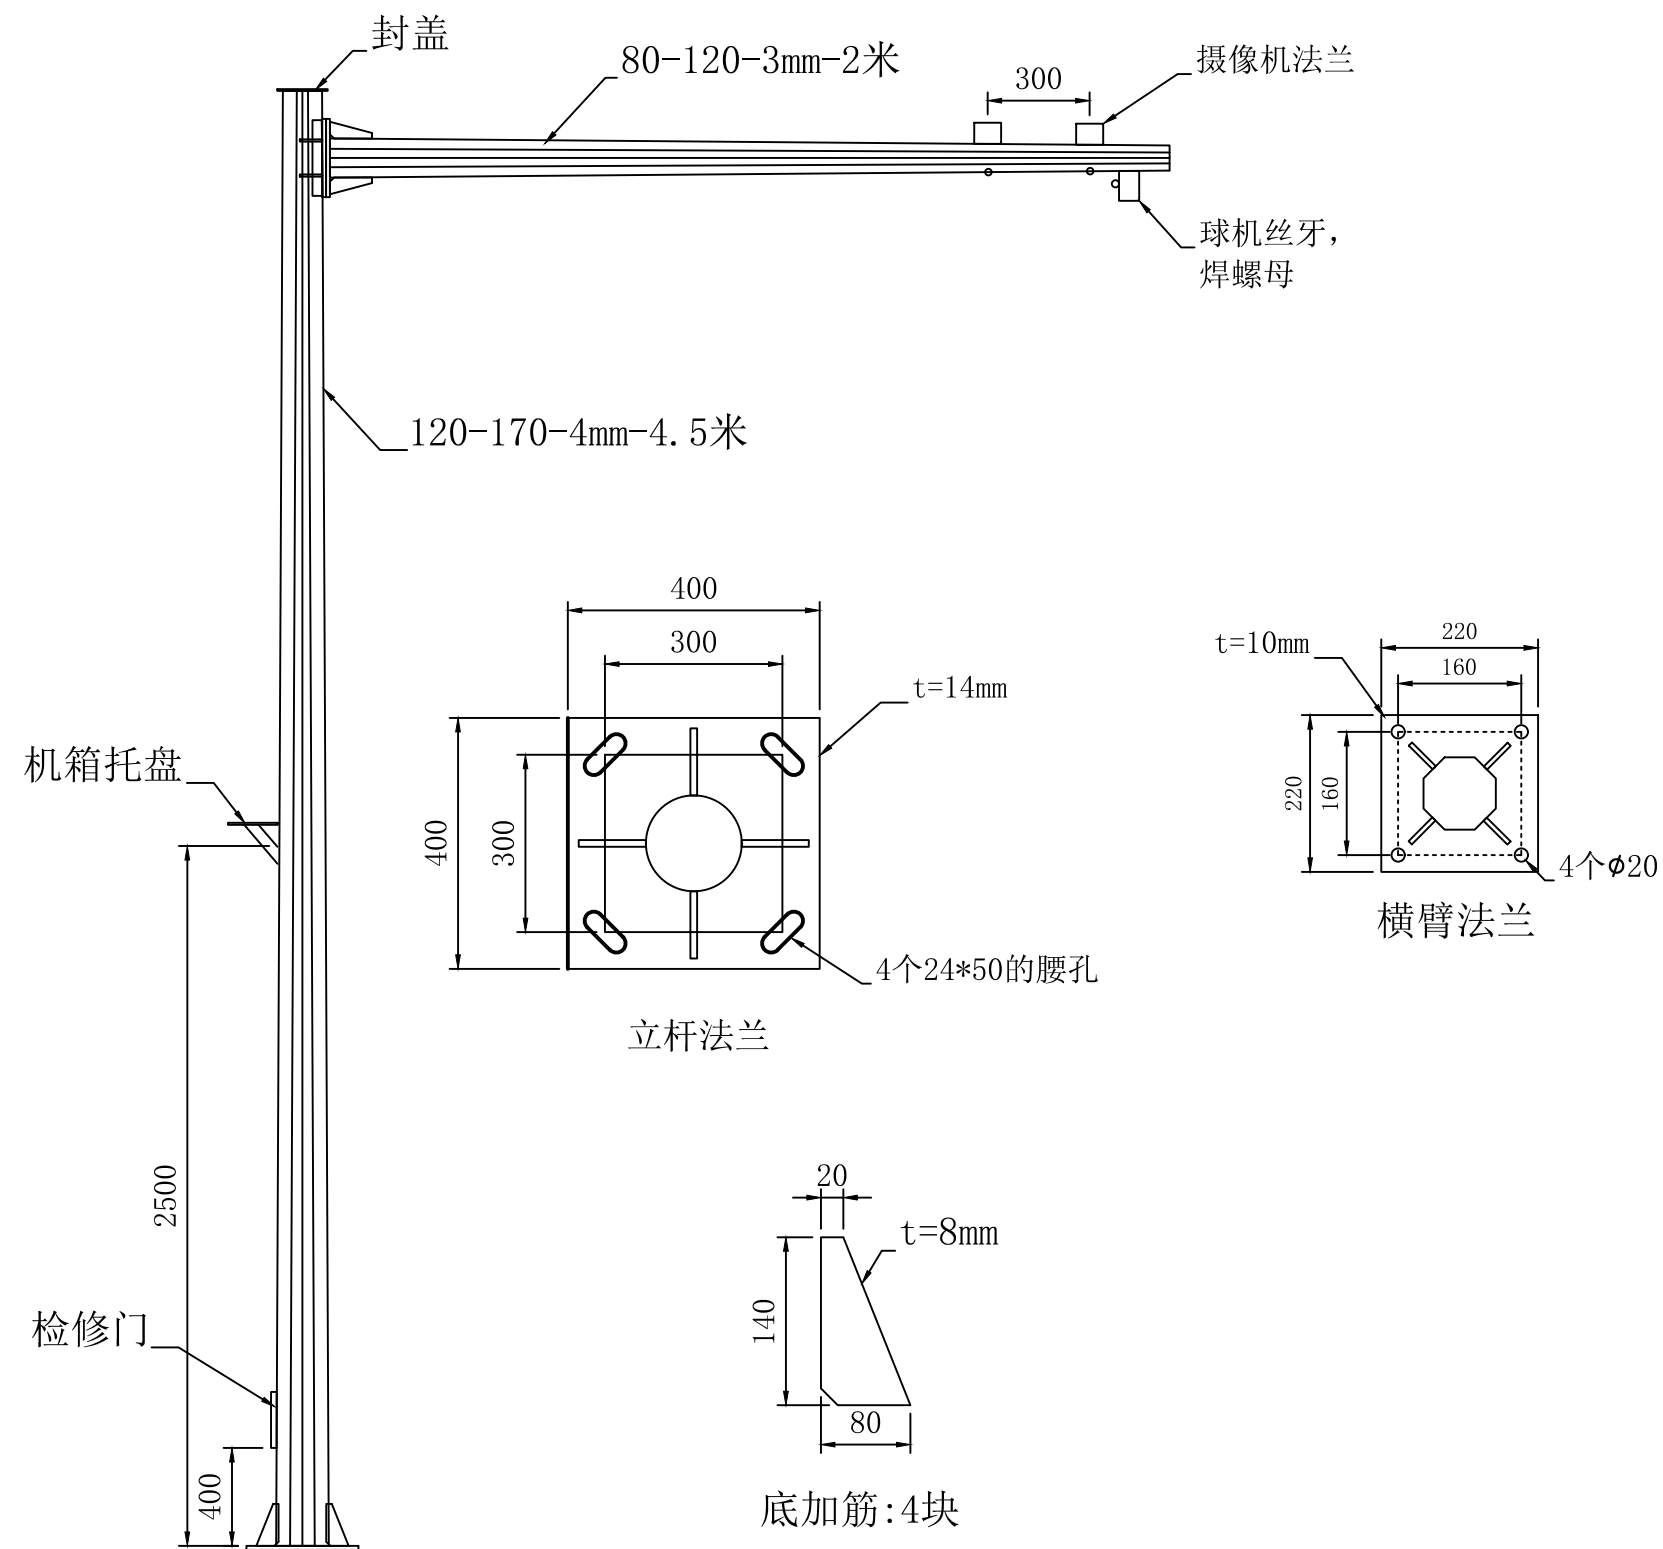


建设单位	盐城市公安局盐都分局			 中源设计研究院有限公司 CHINA INFORMATION CONSULTING & DESIGNING INSTITUTE CO., LTD.		A132003592
项 目	盐都区农村地区智慧安防村居及护校安园“织网”项目			项目编号		图 号
批 准	陆建明	项目负责	王松	图纸内容:	监控杆件大样图	
审 定	赵郭斌	专业负责	陈磊	4.5*2米		比 例 1:500
审 核	郭包明	设 计	黄一			日 期 2025.07
校 对	陈旭	制 图	黄一			设计阶段 初步设计

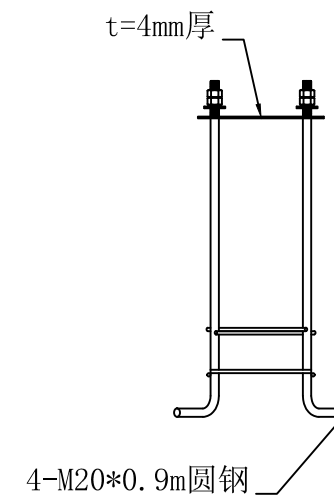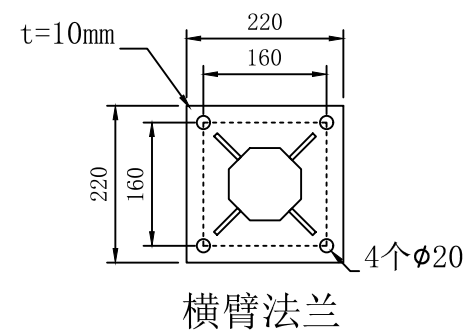


建设单位	盐城市公安局盐都分局		 中源信息设计研究院有限公司 CHINA INFORMATION CONSULTING & DESIGNING INSTITUTE CO., LTD.	A132003592			
项 目	盐都区农村地区智慧安防村居及护校安园“织网”项目			项目编号		图 号	
批 准		项目负责			图纸内容： 监控杆件大样图 4.5*1米	比 例	1:500
审 定		专业负责				日 期	2025.07
审 核		设 计				设计阶段	初步设计
校 对		制 图					

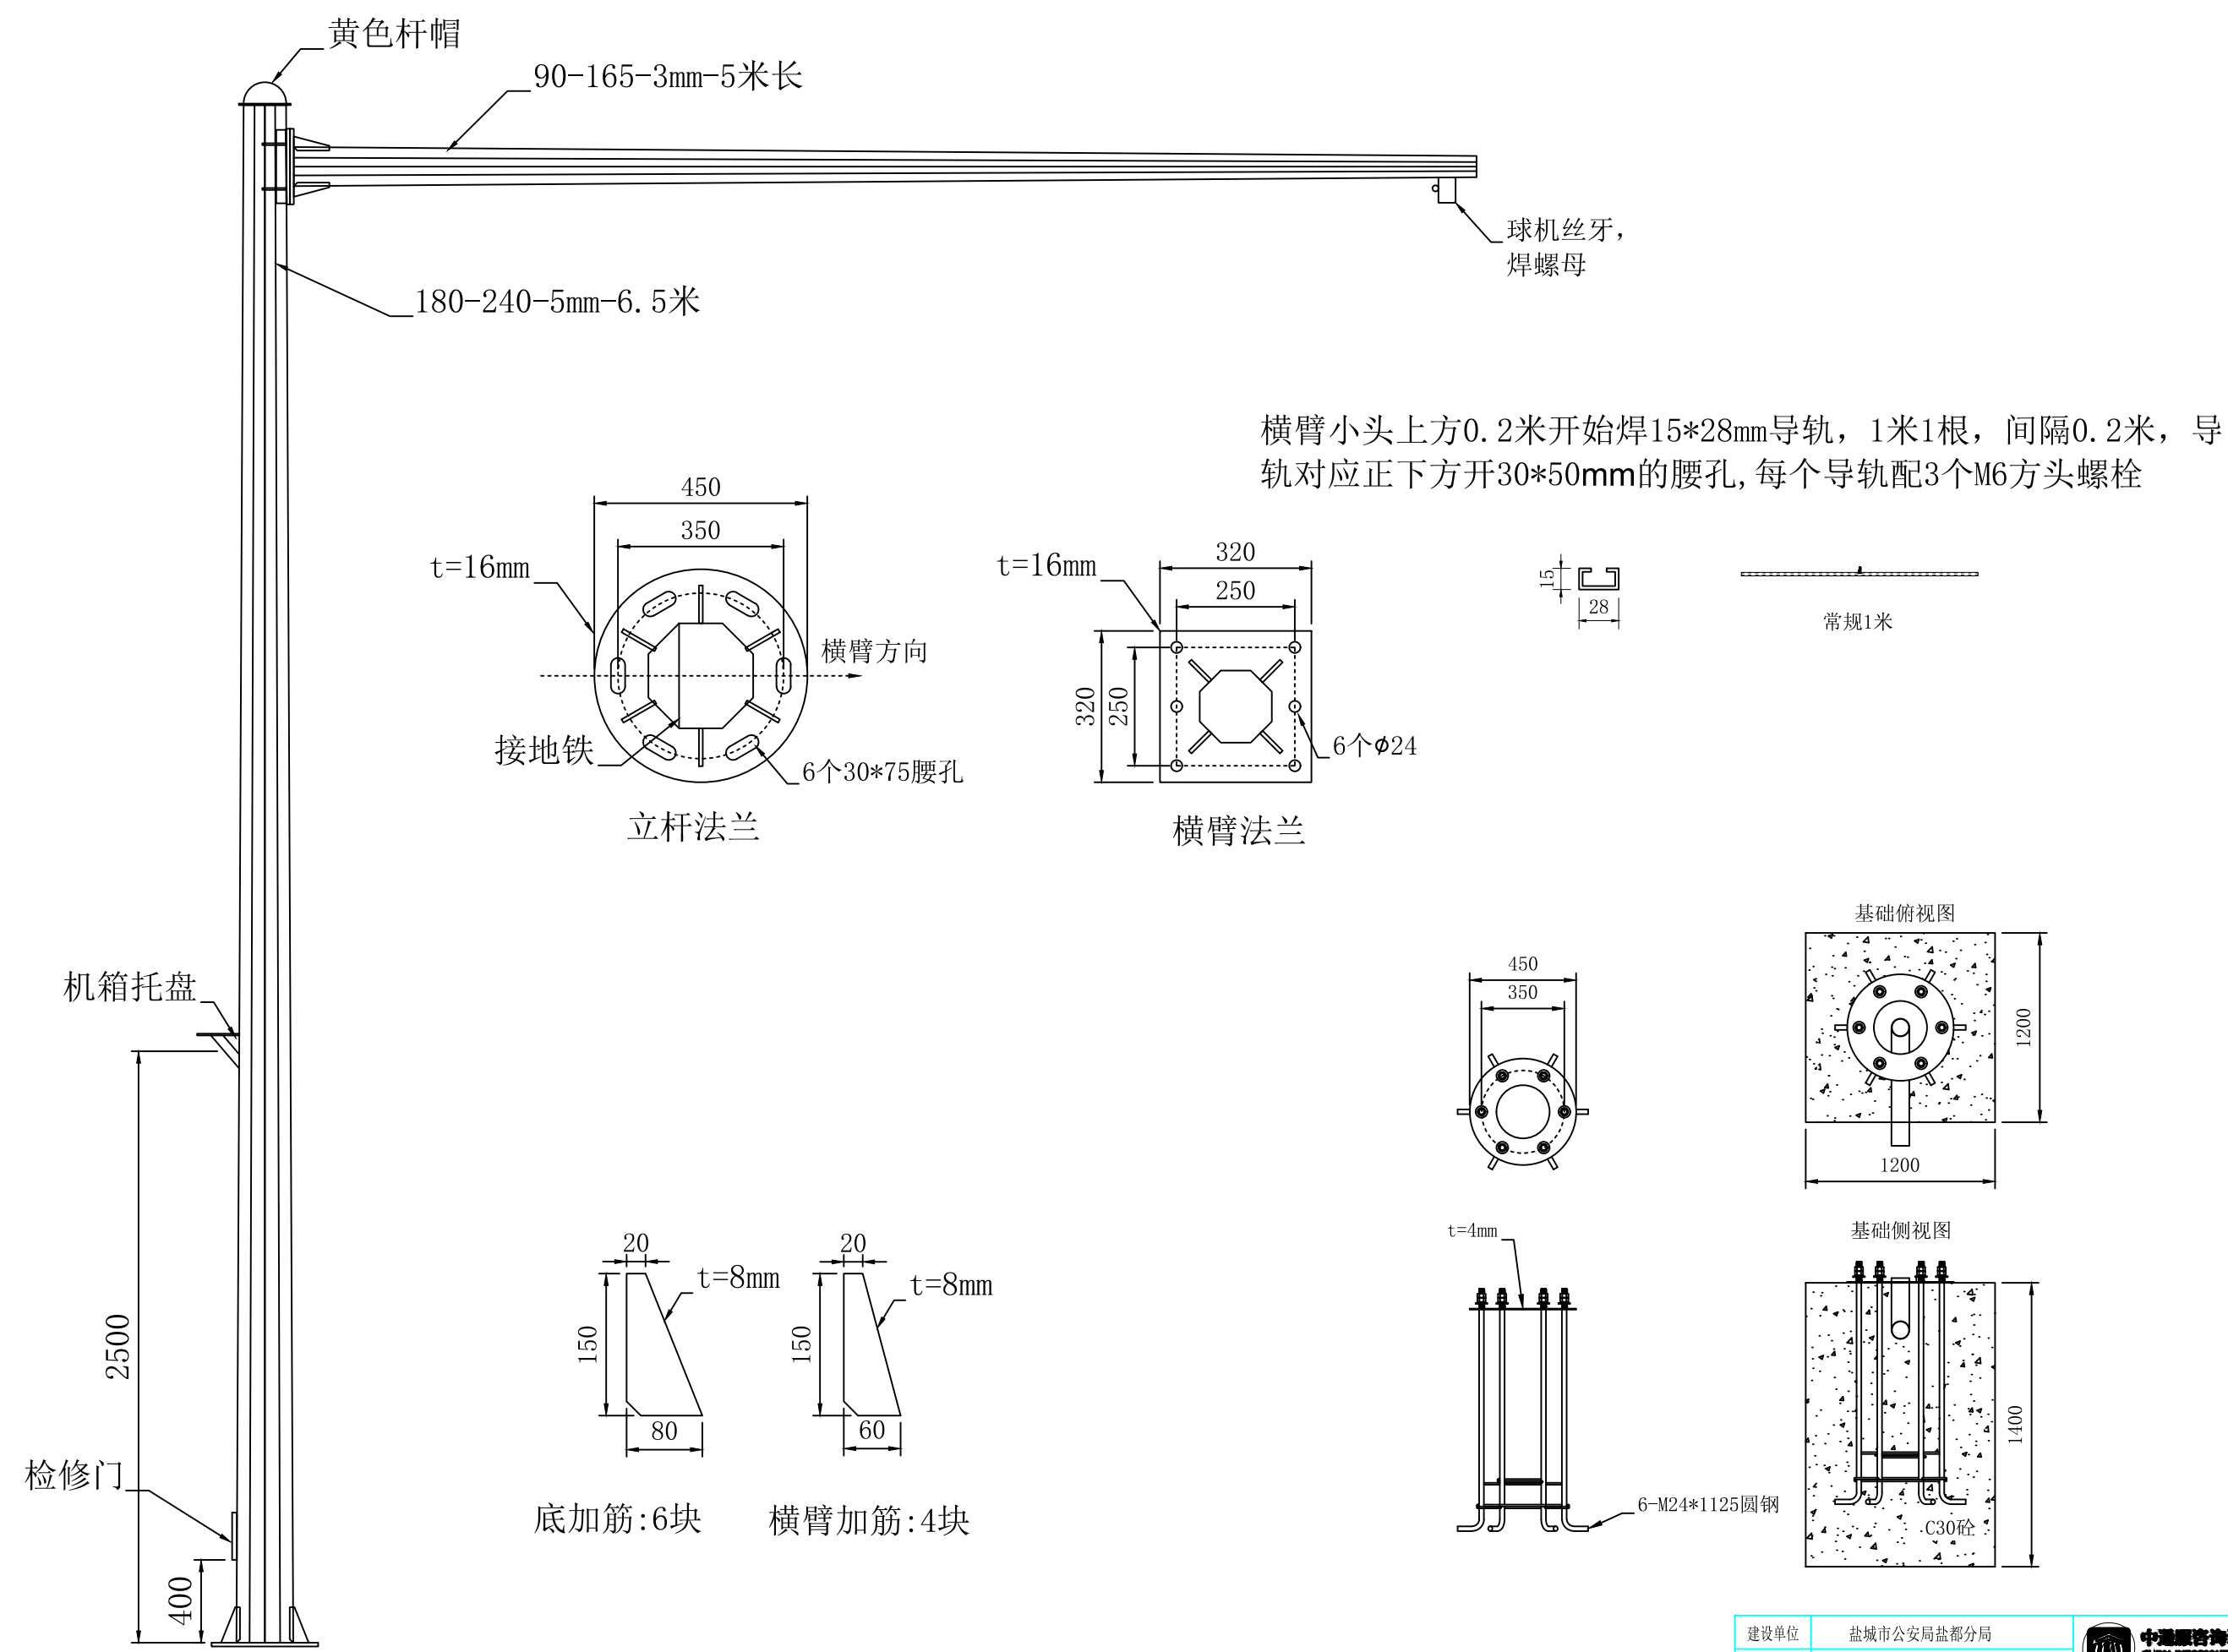





建设单位	盐城市公安局盐都分局				中源顺海设计研究院有限公司		A132003592
					CHINA INFORMATION CONSULTING & DESIGNING INSTITUTE CO., LTD.		
项 目	盐都区农村地区智慧安防村居及护校安园“织网”项目			项目编号		图 号	
批 准	陆勇	项目负责	王松	图纸内容： 监控杆件大样图 6.5*5米		比 例	1:500
审 定	赵郭斌	专业负责	陈磊			日 期	2025.07
审 核	郭志明	设 计	黄一			设计阶段	初步设计
校 对	张旭	制 图	黄一				

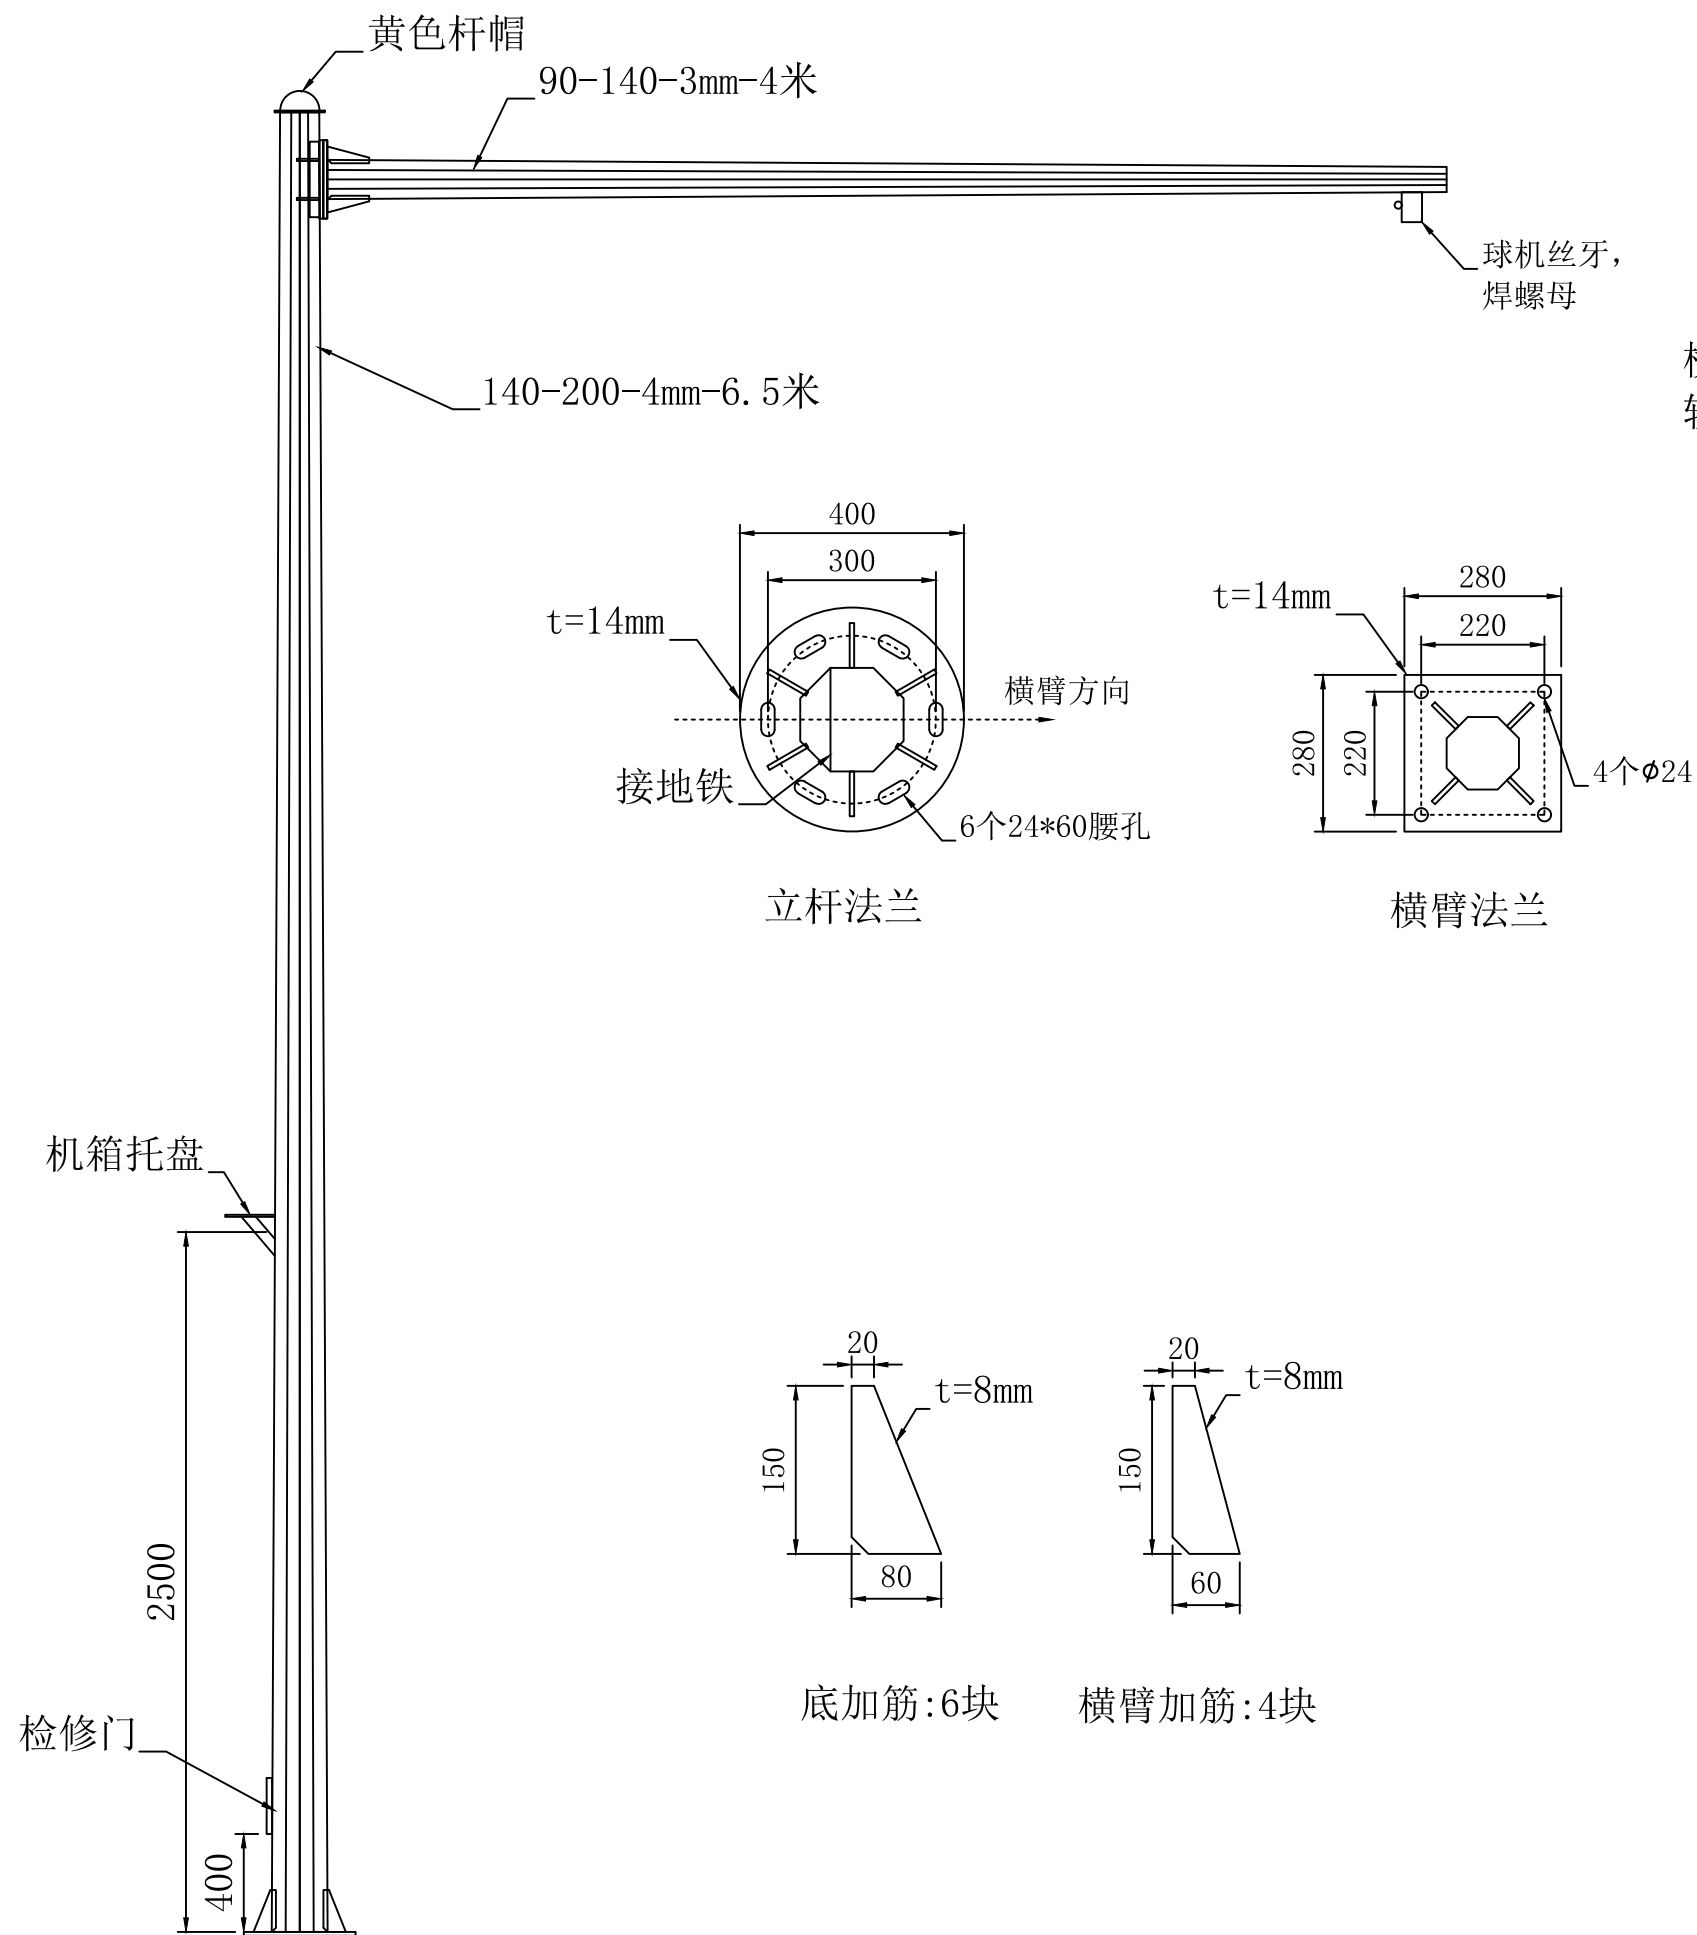





横臂小头上方0.2米开始焊15*28mm导轨, 1米1根, 间隔0.2米, 导轨对应正下方开30*50mm的腰孔, 每个导轨配3个M6方头螺栓

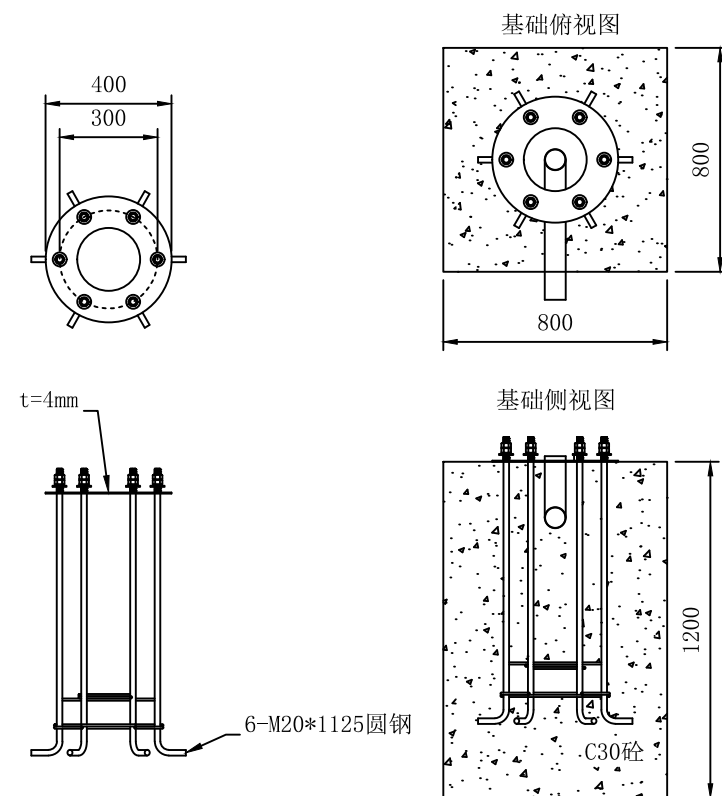

建设单位	盐城市公安局盐都分局		 中源顺海设计研究院有限公司 CHINA INFORMATION CONSULTING & DESIGN INSTITUTE CO., LTD.		A132003592
项目	盐都区农村地区智慧安防村居及护校安园“织网”项目		项目编号		图号
批准	陆建明	项目负责	王松	图纸内容:	比例
审定	赵郭斌	专业负责	陈磊	监控杆件大样图 6.5*4米	1:500
审核	郭包明	设计	黄一		日期
校对	陈旭	制图	黄一		2025.07
				设计阶段	初步设计

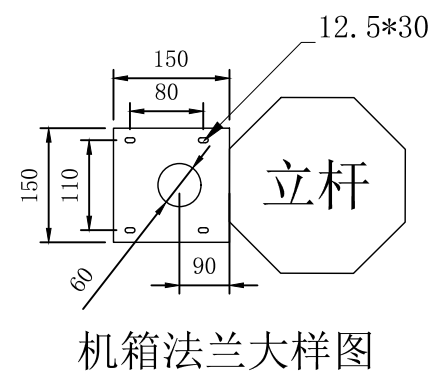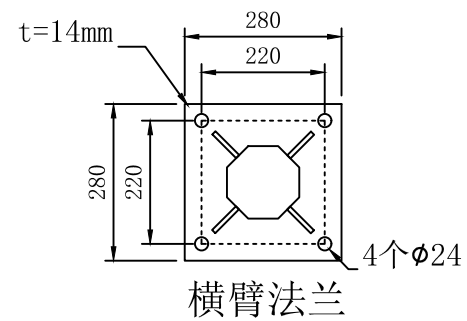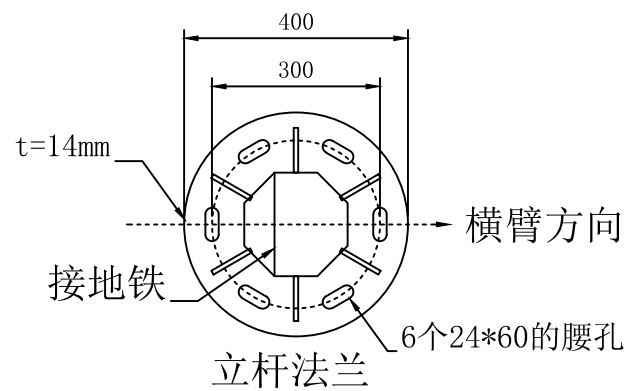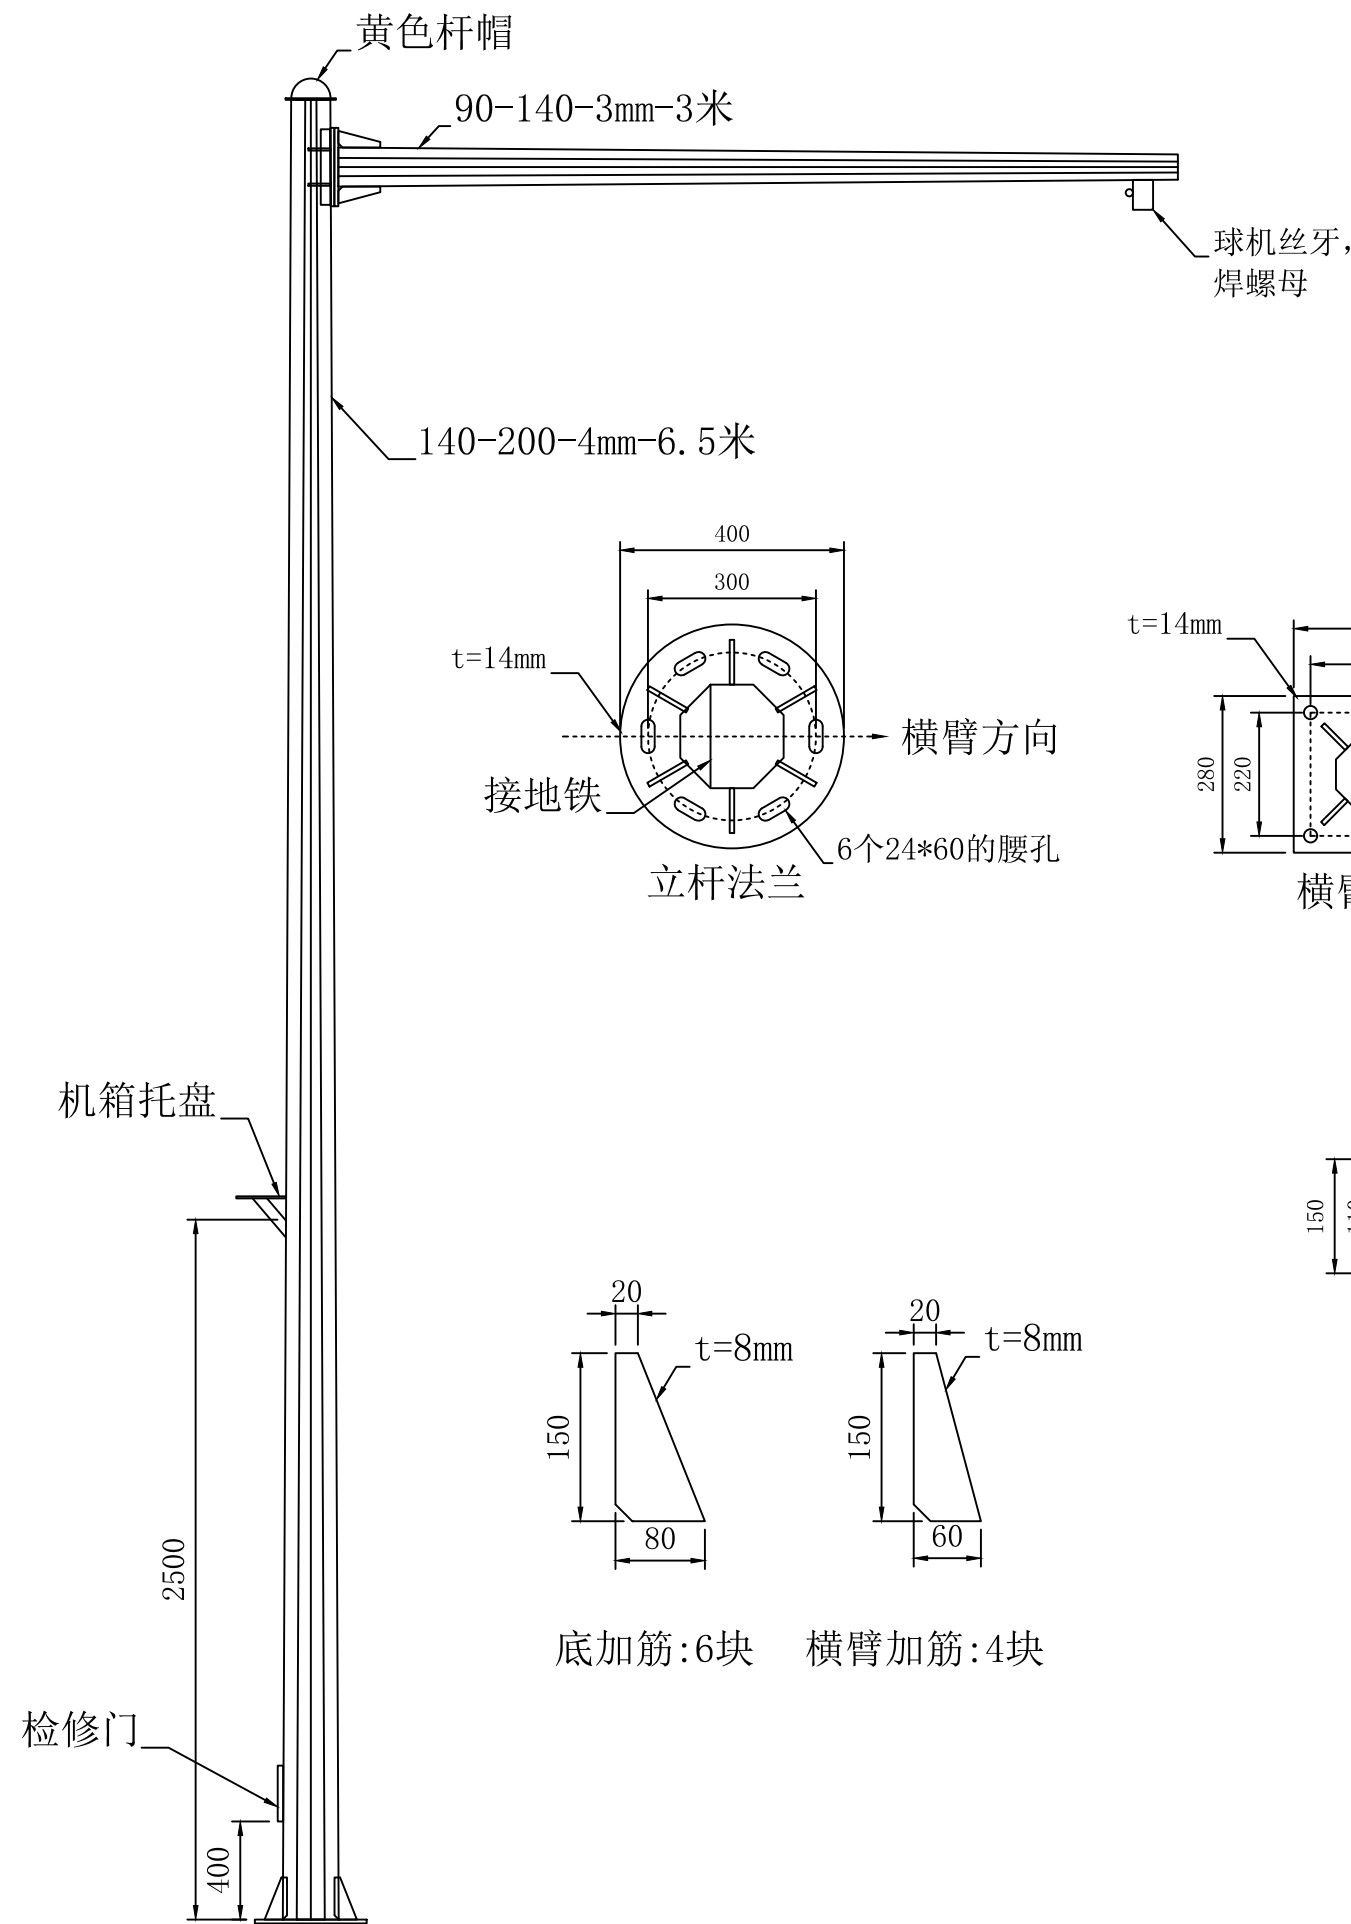

横臂小头上方0.2米开始焊15*28mm导轨, 1米1根, 间隔0.2米, 导轨对应正下方开30*50mm的腰孔, 每个导轨配3个M6方头螺栓

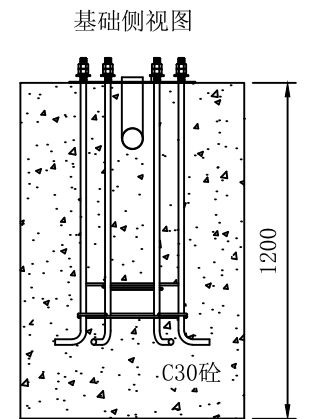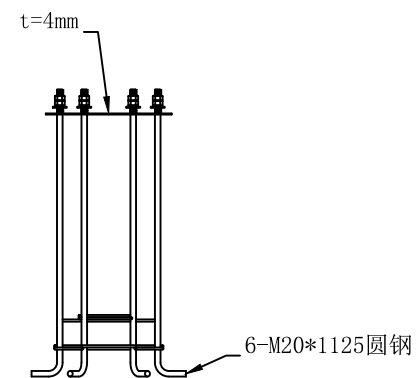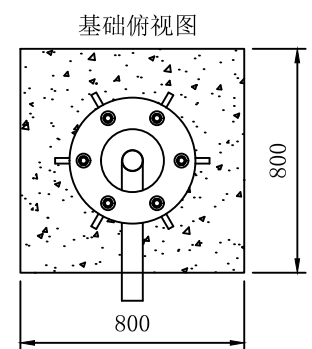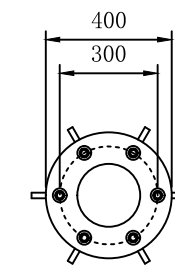

建设单位	盐城市公安局盐都分局			 中远设计研究院有限公司 CHINA INFORMATION CONSULTING & DESIGNING INSTITUTE CO., LTD.	A132003592		
项 目	盐都区农村地区智慧安防村居及护校安园“织网”项目						
批 准	陆建明	项目负责	王松	项目编号		图 号	
审 定	赵邵斌	专业负责	陈磊	图纸内容： 监控杆件大样图 6.5*3米		比 例	1:500
审 核	郭包明	设 计	黄一			日 期	2025. 07
校 对	陈旭	制 图	黄一			设计阶段	初步设计