



云台山景区大村和东磊水库大坝安全监测设施完善工程

实施方案


淮水科技咨询(连云港)有限公司

设计证书编号: A232055997

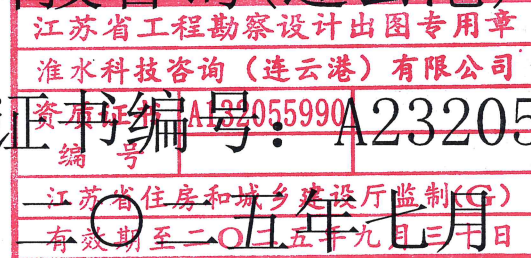

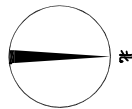

比例尺1: 2000

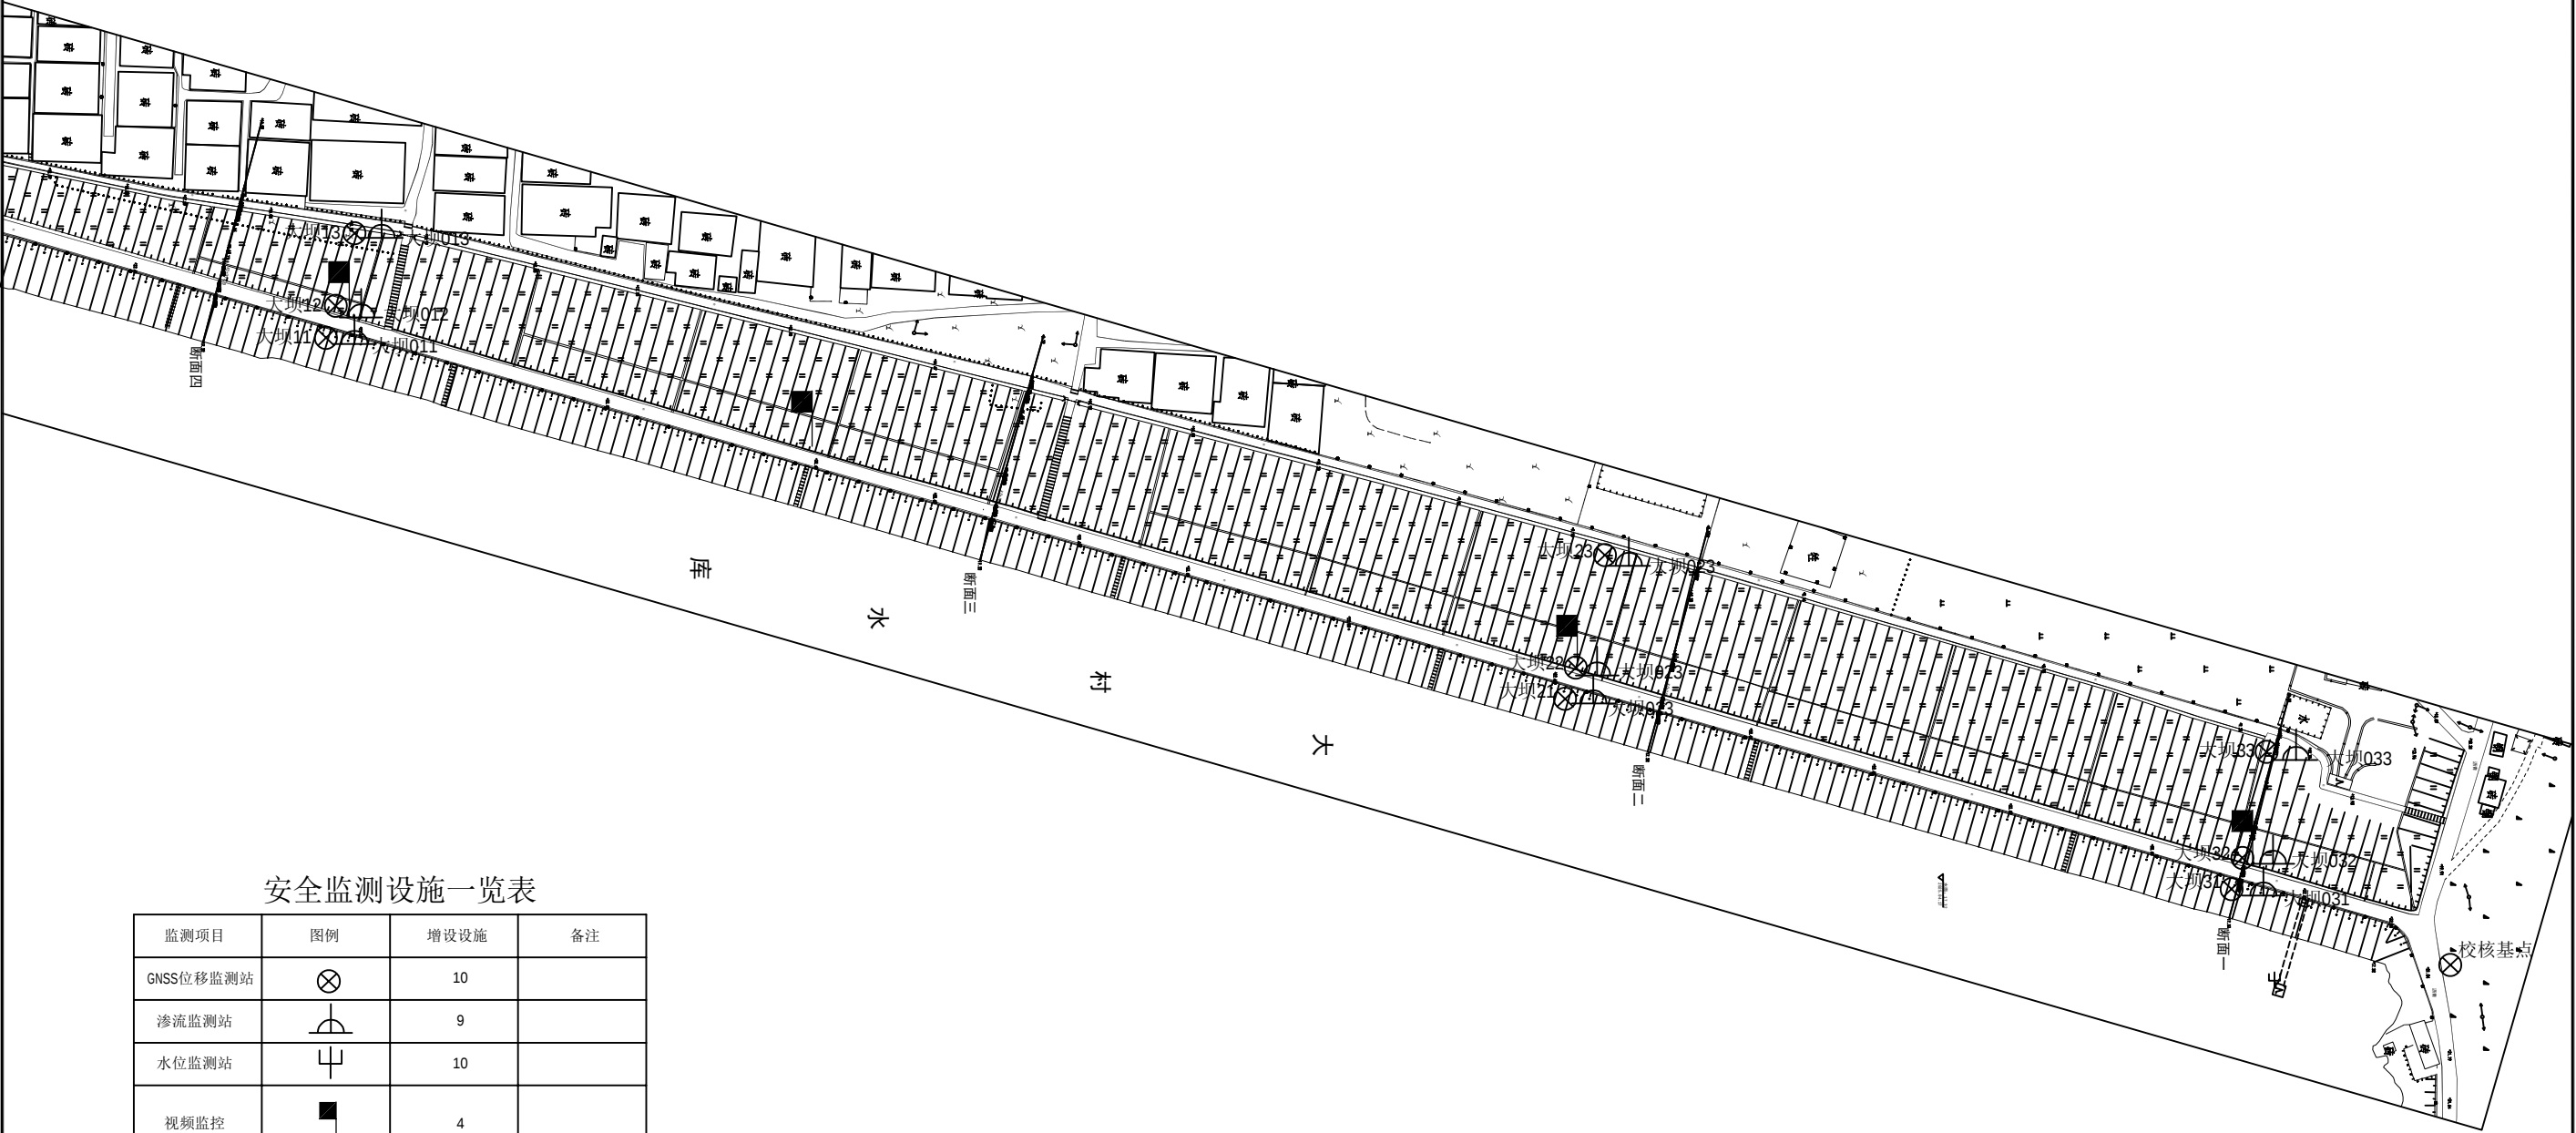



安全监测设施一览表

监测项目	图例	增设设施	备注
GNSS位移监测站		10	
渗流监测站		9	
水位监测站		10	
视频监控		4	


说明:

1、视频监控位置可根据现场情况调整。


淮水科技咨询(连云港)有限公司				云台山景区大村和东磊水库大坝				实施方案		设计证号	
				安全监测设施完善工程				设 计		A232055997	
批 准		校 核	孙运存	大村水库安全监测设施平面布置图						项目编号	
审 核	王建成	设 计	霍佳欣							图 号	2025-LYSK-001
审 查	李忠	制 图		比 例	见 图	日 期	2025. 7		版本号	A/0	

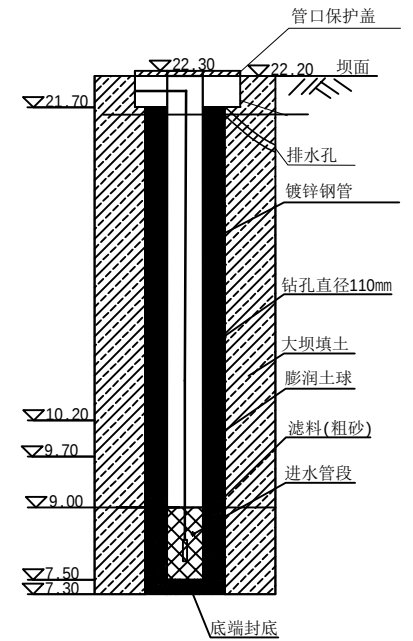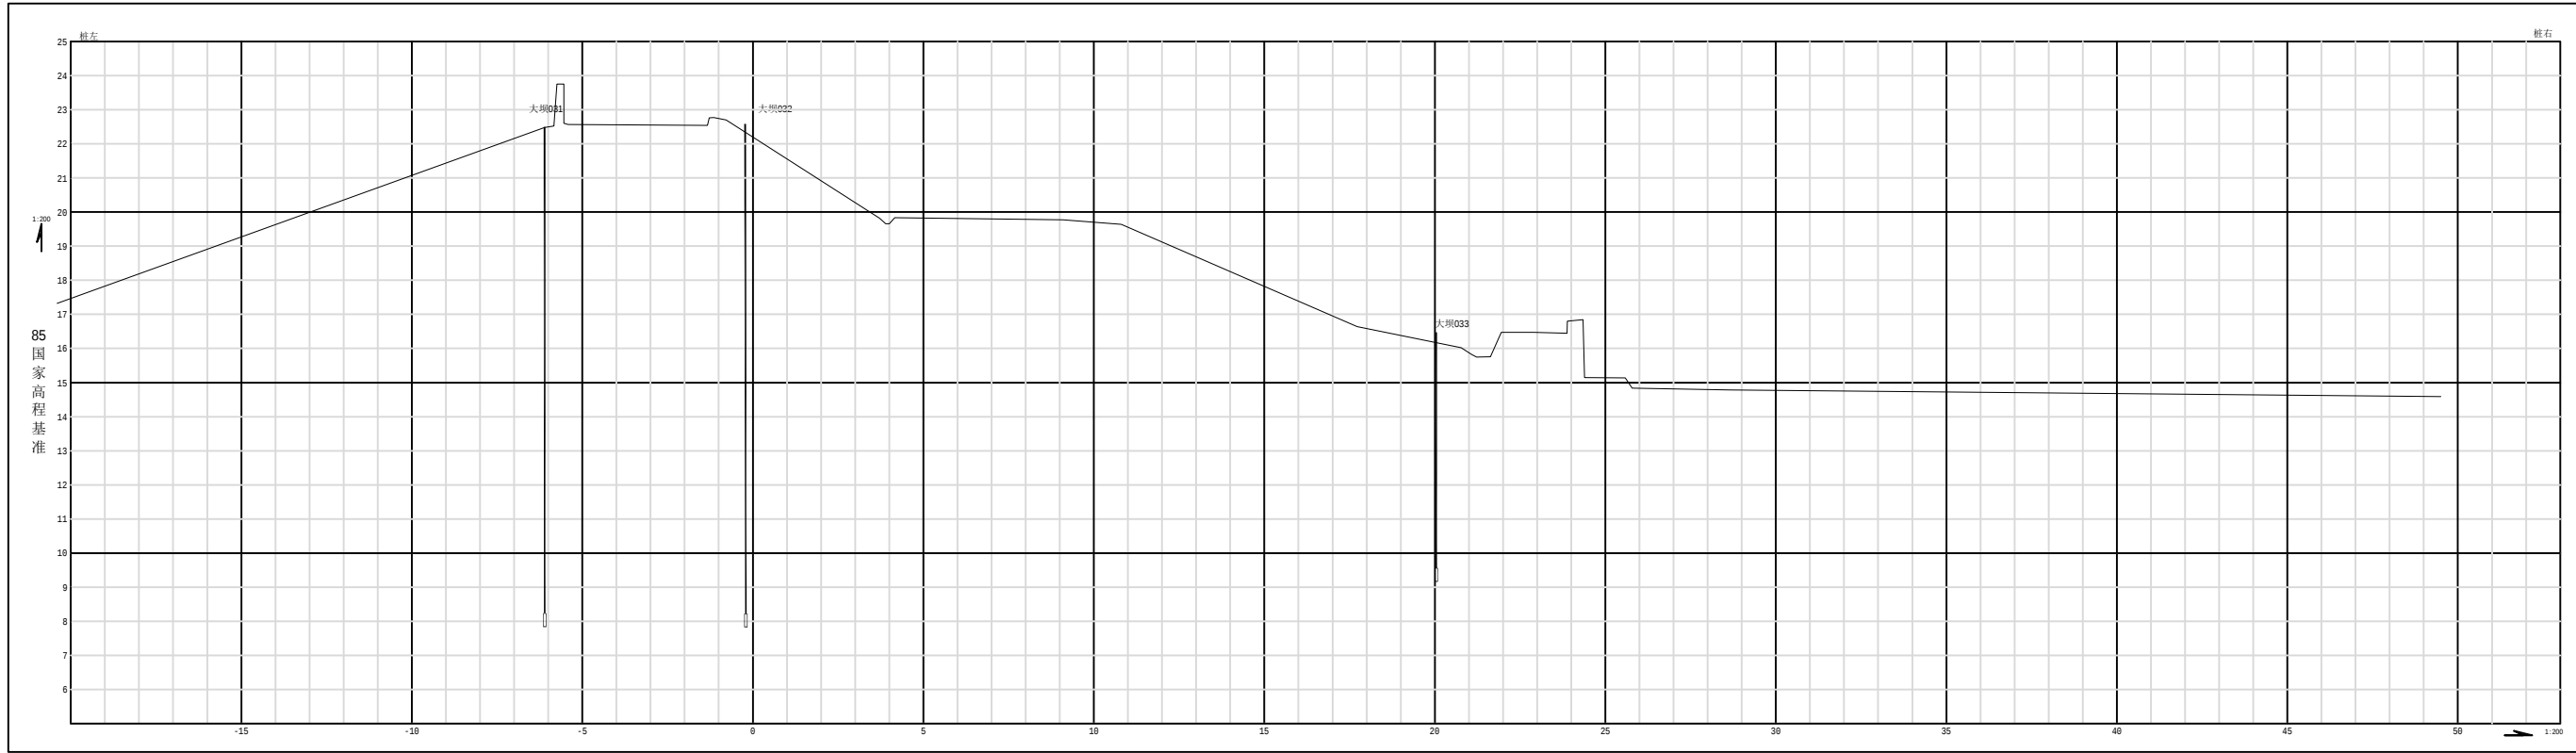

大坝011测压管结构断面图

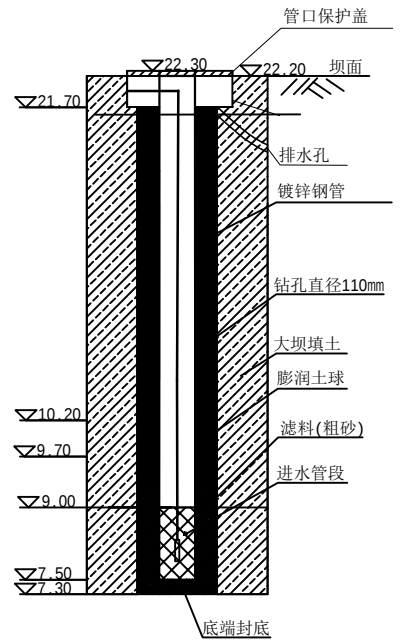



大坝012测压管结构断面图

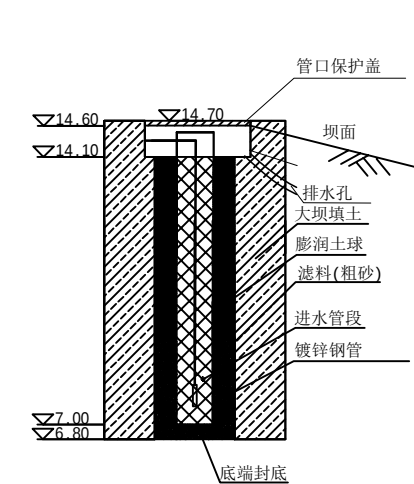


大坝013测压管结构断面图

说明:
1、各个测压管管口高程根据实际高程相应调整,以孔底高程控制。
2、渗压计位置距管底1.0m。


淮水科技咨询(连云港)有限公司				云台山景区大村和东磊水库大坝				实施方案		设计证号						
				安全监测设施完善工程				设 计		A232055997						
批 准				校 核	孙运存			大村水库测压管剖面、结构断面图1				项目编号				
审 核	王建成			设 计	霍佳欣							图 号	2025-LYSK-002			
审 查	李喆			制 图				比 例	见 图		日 期	2025.7		版本号	A/0	

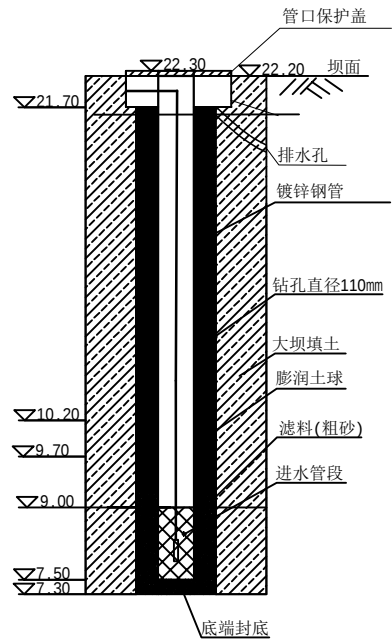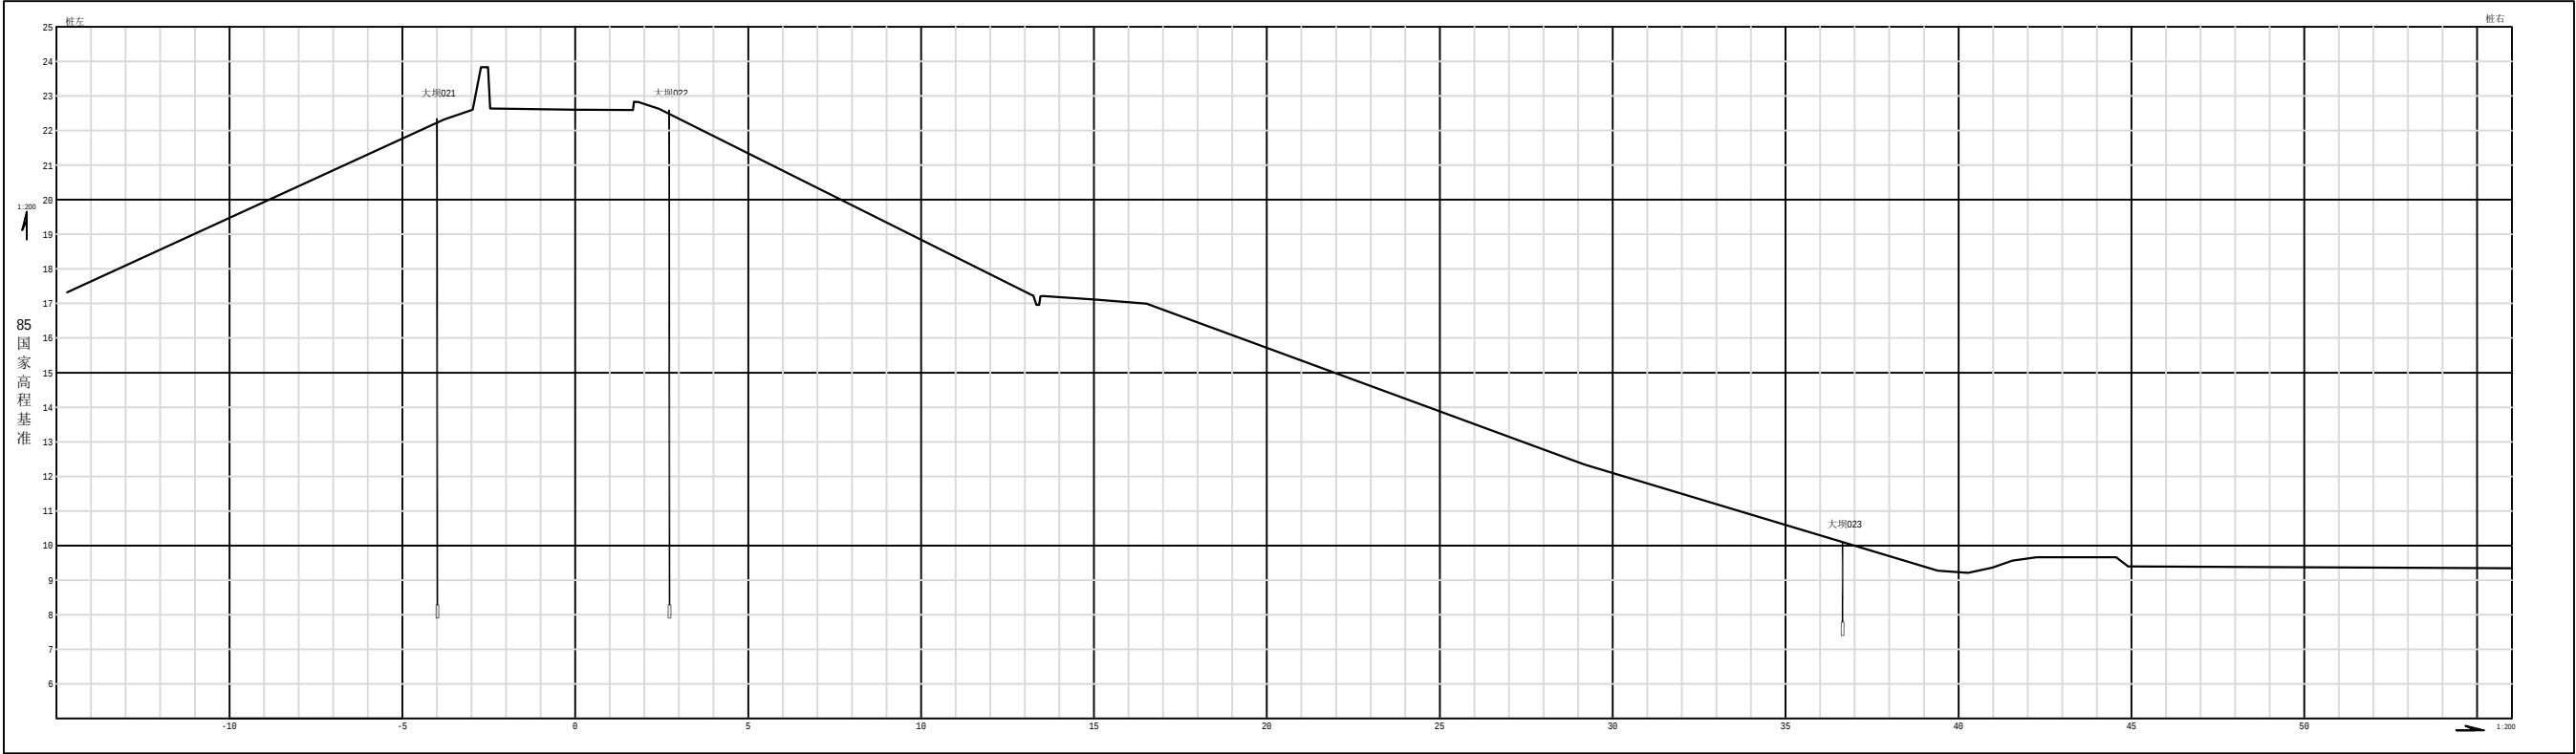

大坝021、031测压管结构断面图

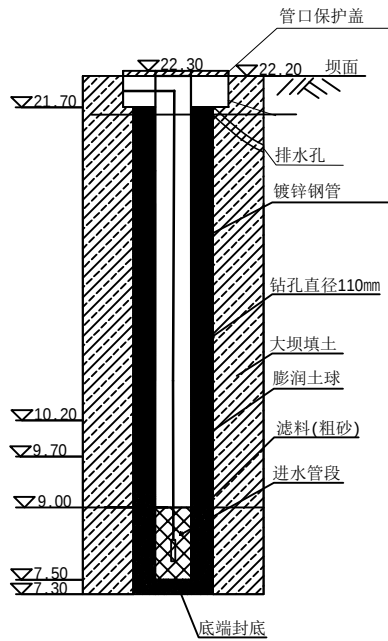


大坝022、032测压管结构断面图

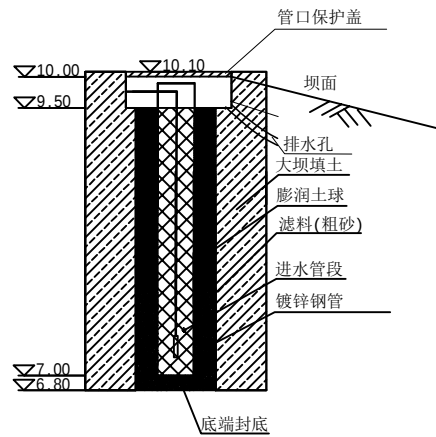

大坝023、033测压管结构断面图

说明:
1、各个测压管管口高程根据实际高程相应调整,以孔底高程控制。
2、渗压计位置距管底1.0m。

淮水科技咨询(连云港)有限公司				云台山景区大村和东磊水库大坝				实施方案		设计证号	
				安全监测设施完善工程				设 计		A232055997	
批 准		校 核	孙运存	大村水库测压管剖面、结构断面图2						项目编号	
审 核	王建成	设 计	霍佳欣							图 号	2025-LYSK-003
审 查	李忠	制 图		比 例	见 图	日 期	2025. 7		版本号	A/0	

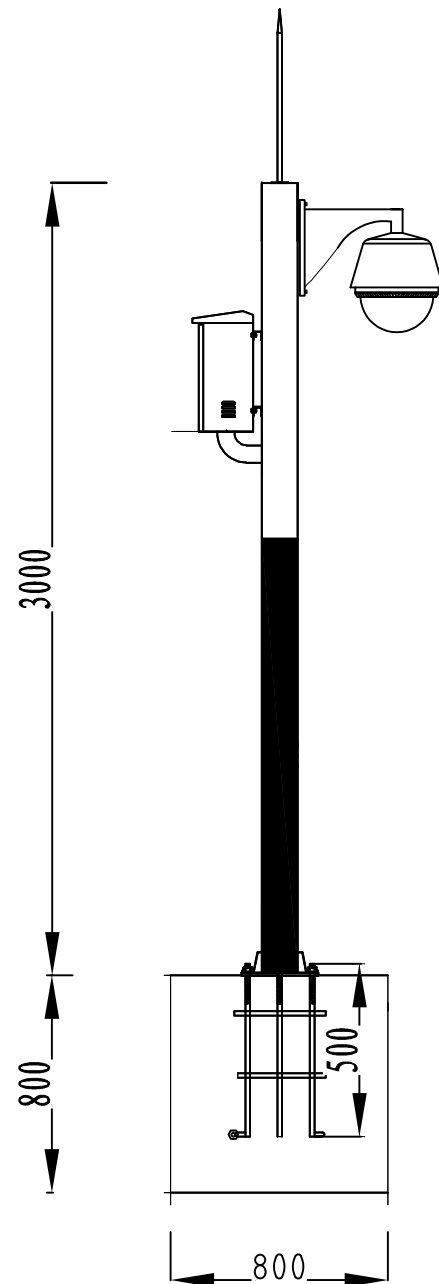


球型摄像机立杆上安装示意图

注：球机立杆安装示意图见《安全防范系统设计与安装》
06SX503，3-30


说明：

1、图中高程以m计，尺寸单位以mm计；

淮水科技咨询(连云港)有限公司				云台山景区大村和东磊水库大坝				实施方案		设计证号	
				安全监测设施完善工程				设 计		A232055997	
批 准		校 核	孙运存	大村水库视频监控安装示意图						项目编号	
审 核	王建成	设 计								图 号	2025-LYSK-004
审 查	李成	制 图	霍佳欣	比 例	见 图	日 期	2025. 7		版本号	A/0	

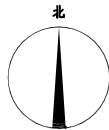

比例尺1: 1000

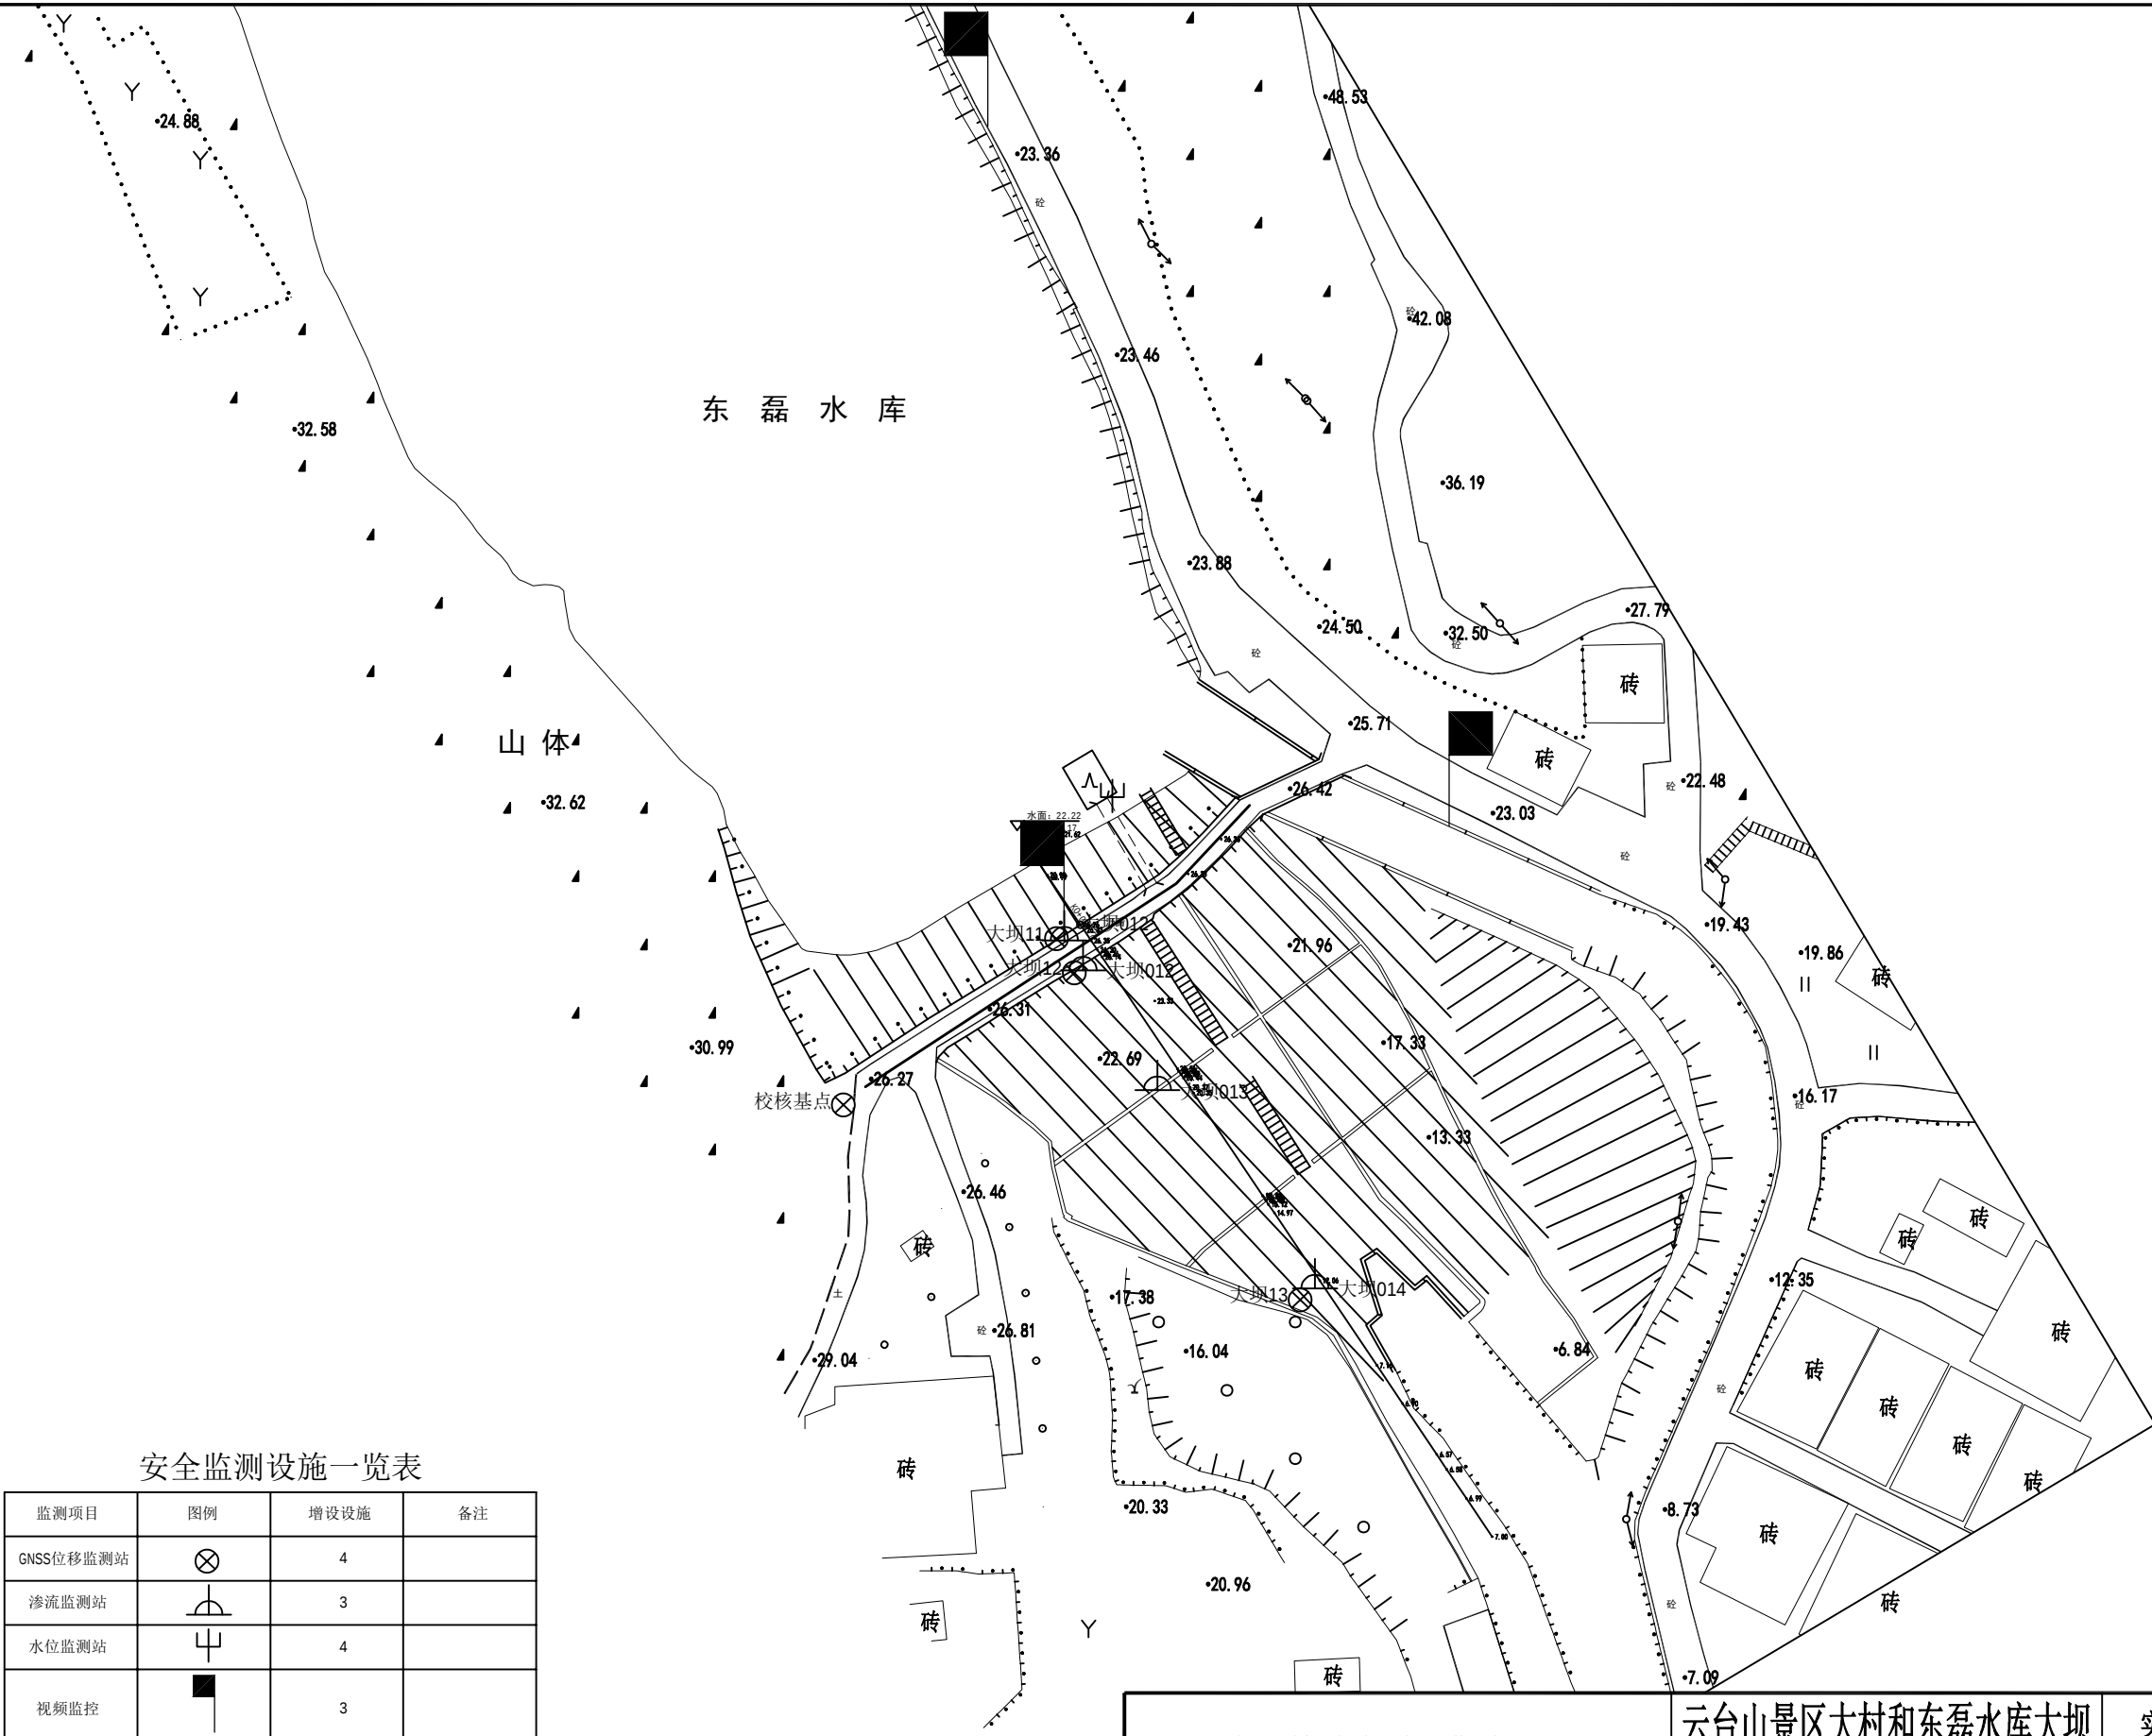



安全监测设施一览表

监测项目	图例	增设设施	备注
GNSS位移监测站		4	
渗流监测站		3	
水位监测站		4	
视频监控		3	


说明:

1、视频监控位置可根据现场情况调整。


淮水科技咨询(连云港)有限公司				云台山景区大村和东磊水库大坝				实施方案		设计证号	
				安全监测设施完善工程				设 计		A232055997	
批 准		校 核	孙运存	东磊水库安全监测设施平面布置图						项目编号	
审 核	王建成	设 计	霍佳欣							图 号	2025-LYSK-005
审 查	李成	制 图		比 例	见 图	日 期	2025. 7		版本号	A/0	

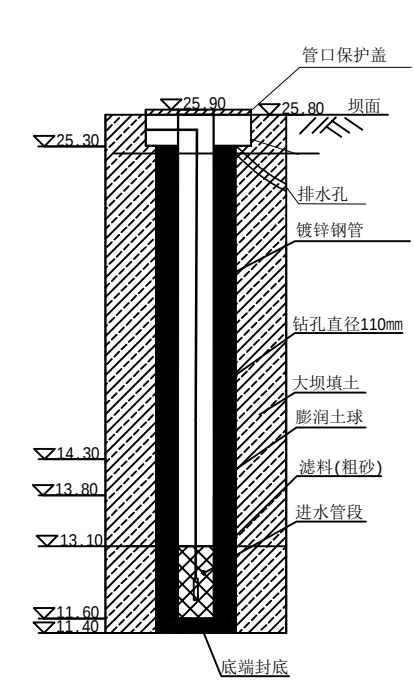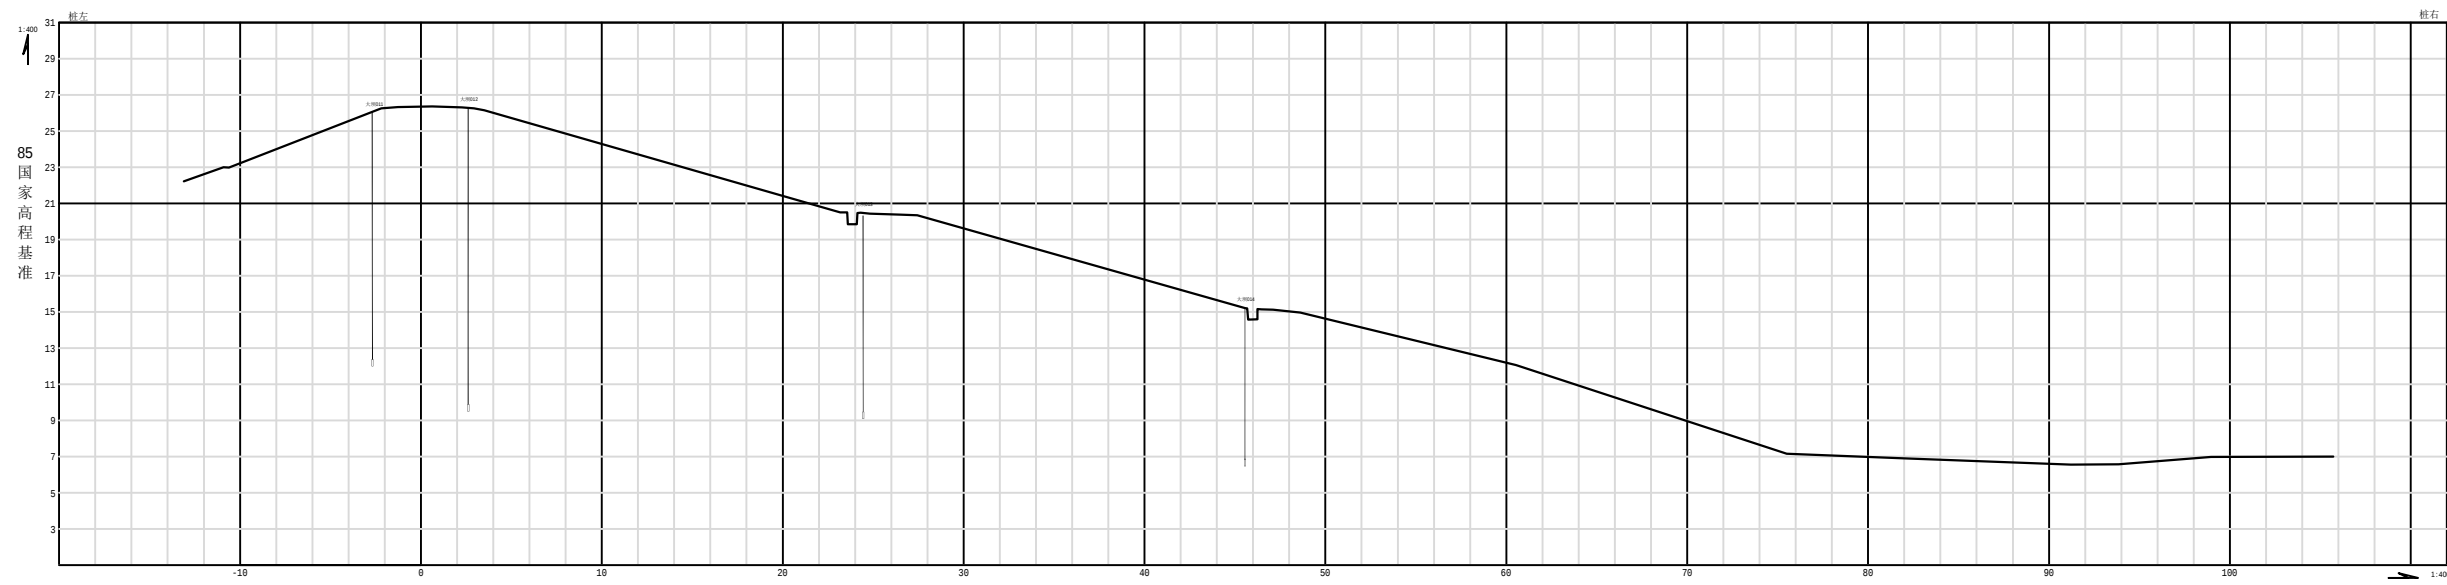


大坝011测压管结构断面图

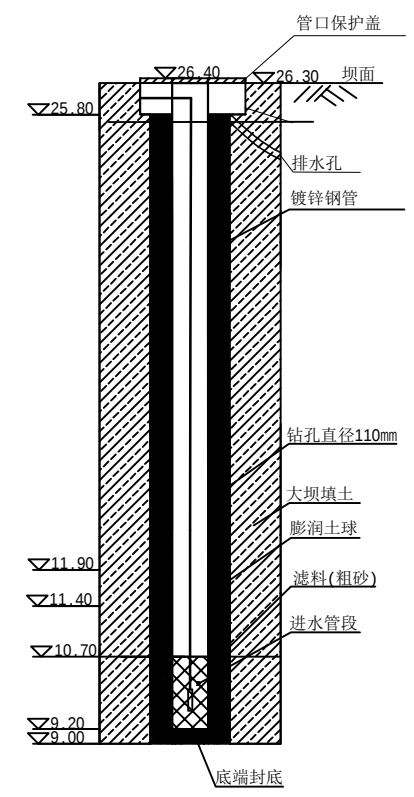

大坝012测压管结构断面图

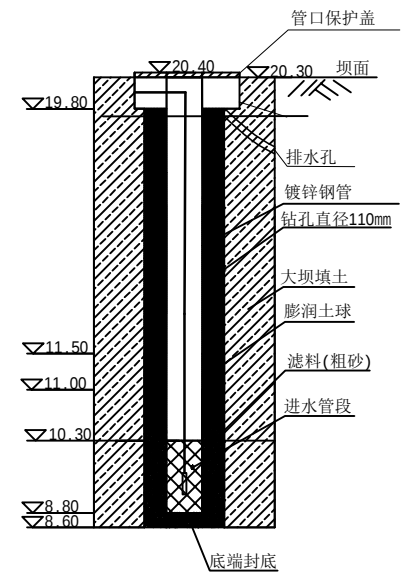


大坝013测压管结构断面图

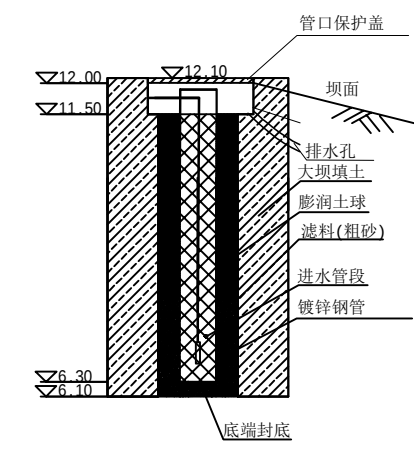

大坝014测压管结构断面图

- 说明:
- 1、本图为大坝01监测断面示意图, 大坝02监测断面参照。
 - 2、各个测压管管口高程根据实际高程相应调整。
 - 3、渗压计位置距管底1.0m。

淮水科技咨询(连云港)有限公司				云台山景区大村和东磊水库大坝				实施方案		设计证号	
				安全监测设施完善工程				设 计		A232055997	
批 准		校 核	孙运存	东磊水库测压管剖面、结构断面图						项目编号	
审 核	王建成	设 计	霍佳欣							图 号	2025-LYSK-006
审 查	李成	制 图		比 例	见 图		日 期	2025. 7		版本号	A/0

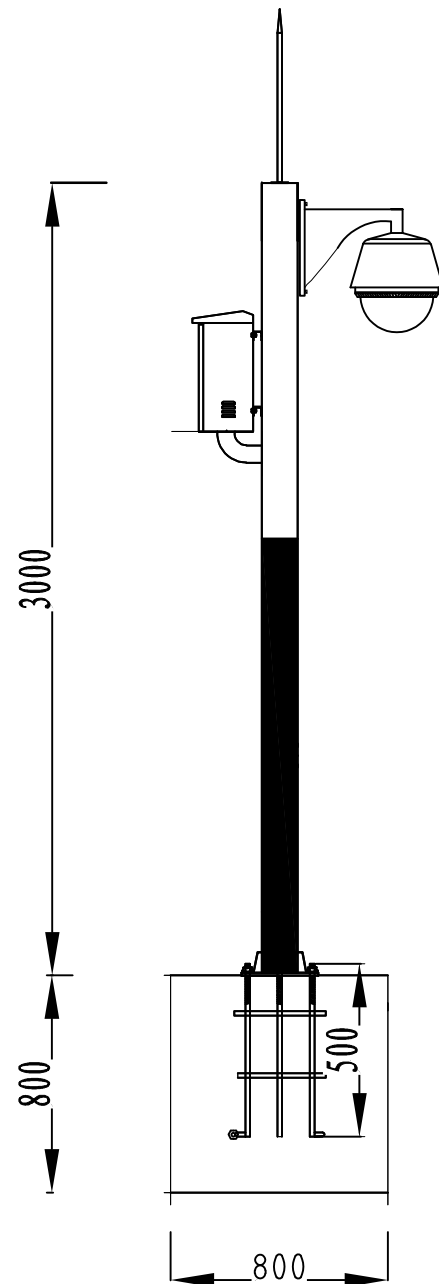

球型摄像机立杆上安装示意图

注：球机立杆安装示意图见《安全防范系统设计与安装》
06SX503，3-30

说明：

1、图中高程以m计，尺寸单位以mm计；

淮水科技咨询(连云港)有限公司				云台山景区大村和东磊水库大坝				实施方案		设计证号	
				安全监测设施完善工程				设 计		A232055997	
批 准		校 核	孙运存	东磊水库视频监控安装示意图						项目编号	
审 核	王建成	设 计								图 号	2025-LYSK-007
审 查	李成	制 图	霍佳欣	比 例	见 图	日 期	2025. 7		版本号	A/0	