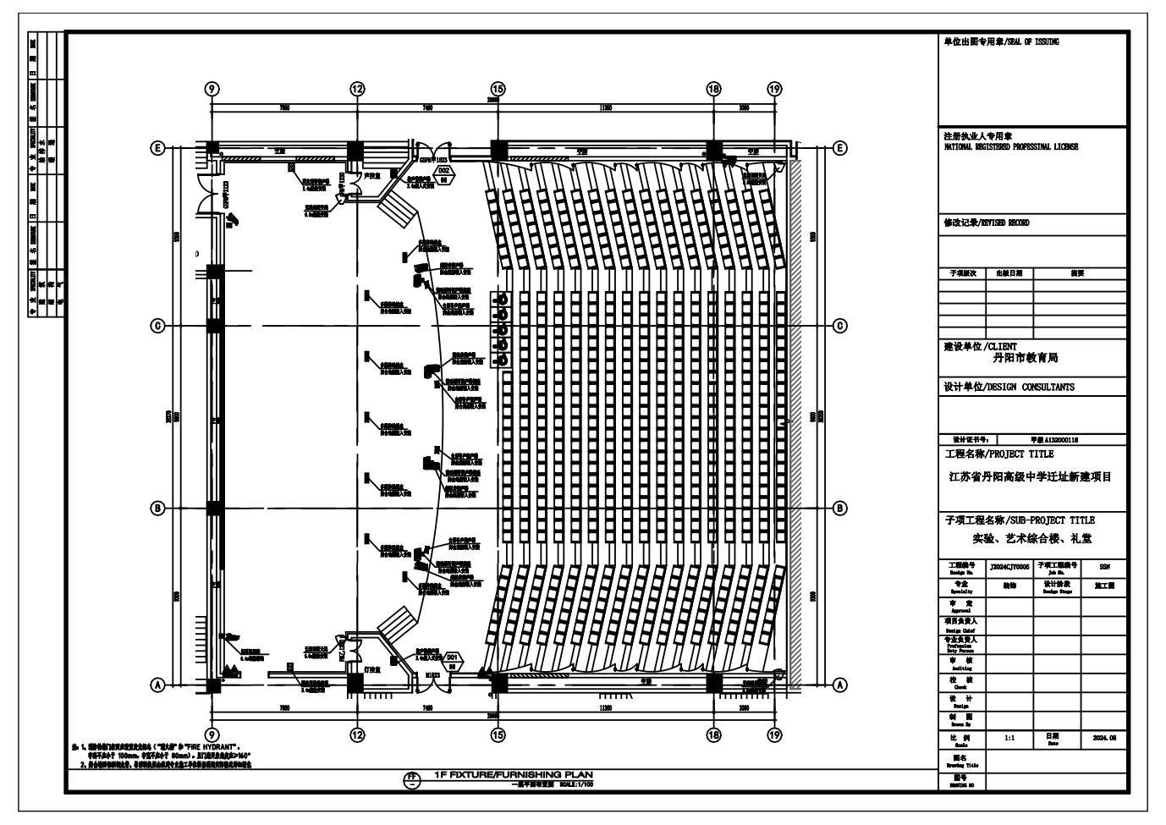
单位出图专用章/SEAL OF ISSUING
注册执业人专用章 NATIONAL REGISTERED PROFESSIONAL LICENSE
修改记录/REVISED RECORD
建设单位/CLIENT 丹阳市教育局
设计单位/DESIGN CONSULTANTS
工程名称/PROJECT TITLE 江苏省丹阳高级中学迁址新建项目
子项工程名称/SUB-PROJECT TITLE 实验、艺术综合楼、礼堂
1F FIXTURE/FURNISHING PLAN
一层平面布置图 SCALE:1/100

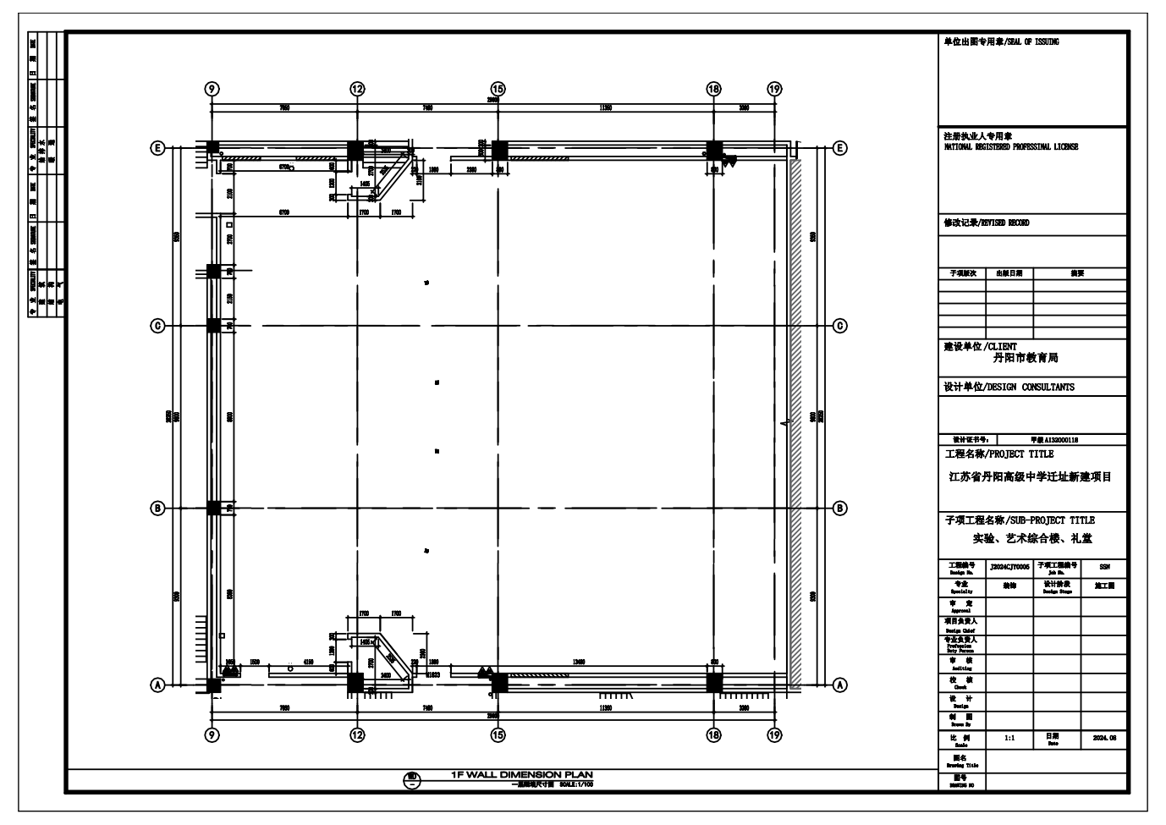
1F WALL DIMENSION PLAN

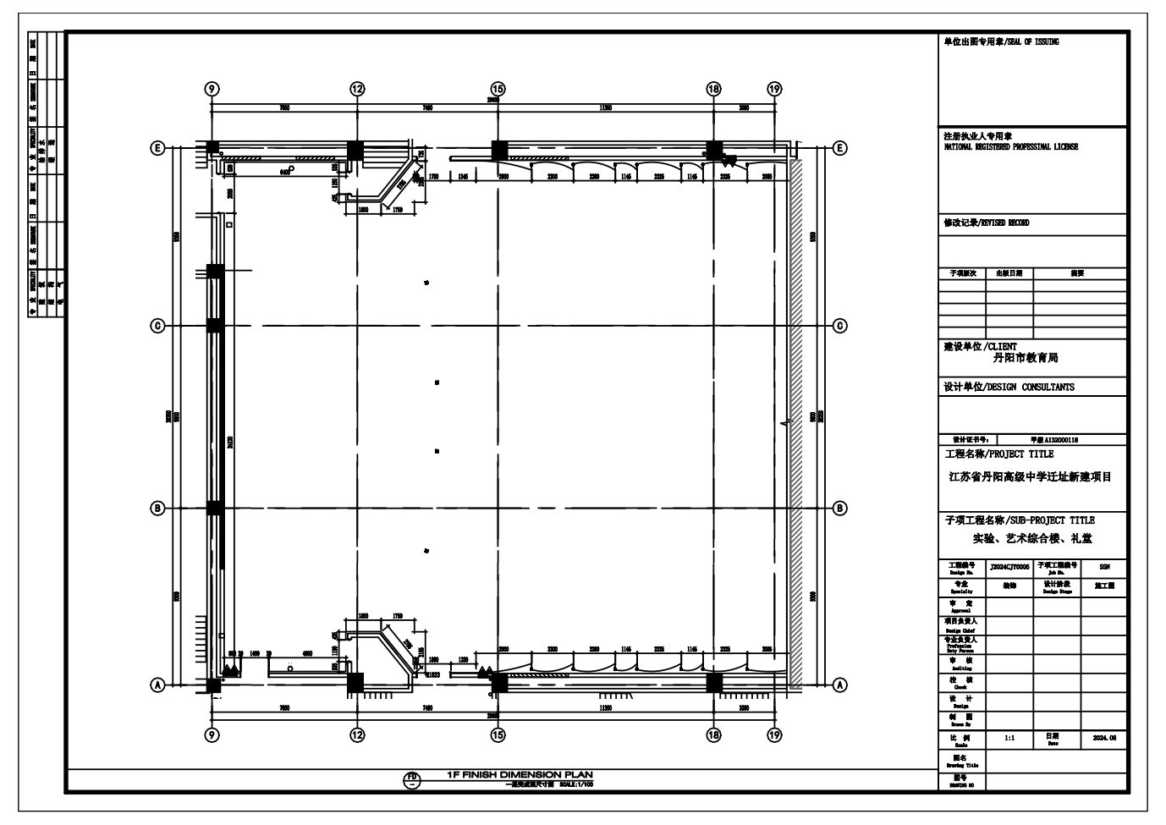
1F FINISH DIMENSION PLAN

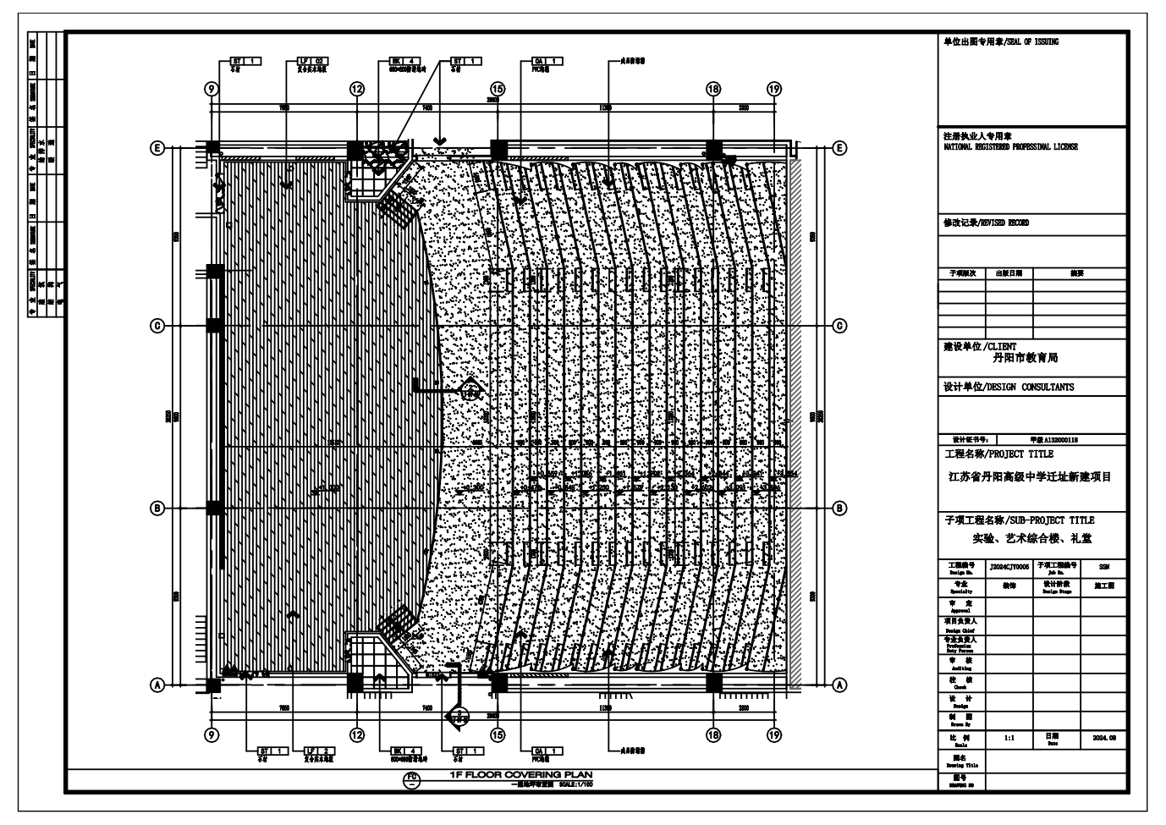
1F FLOOR COVERINGS PLAN

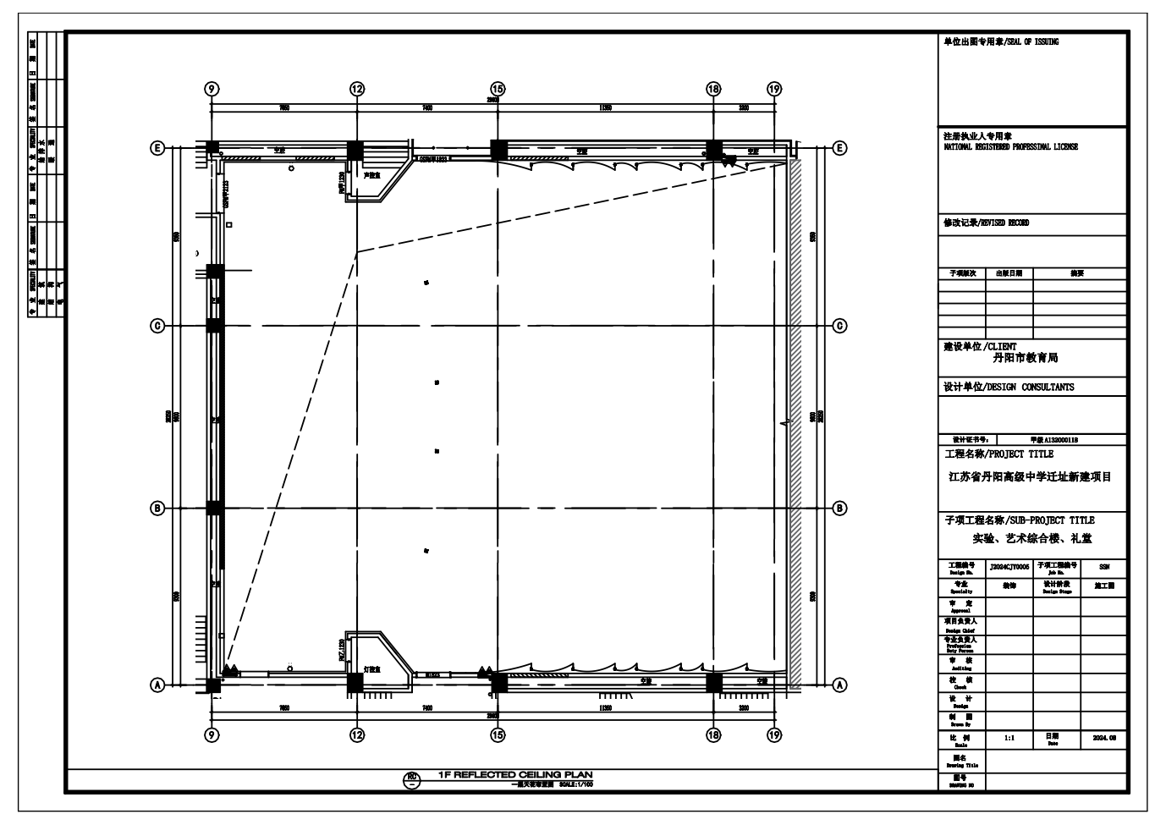
1F REFLECTED CEILING PLAN

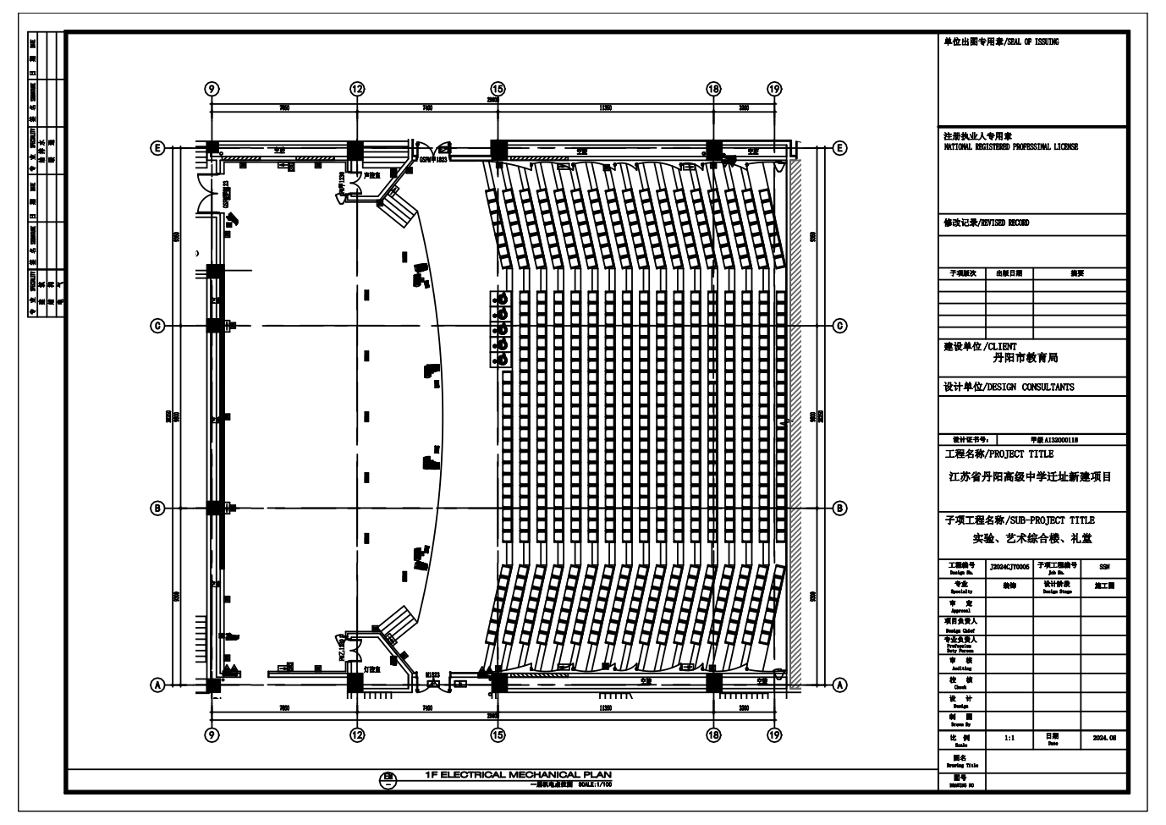
1F ELECTRICAL MECHANICAL PLAN

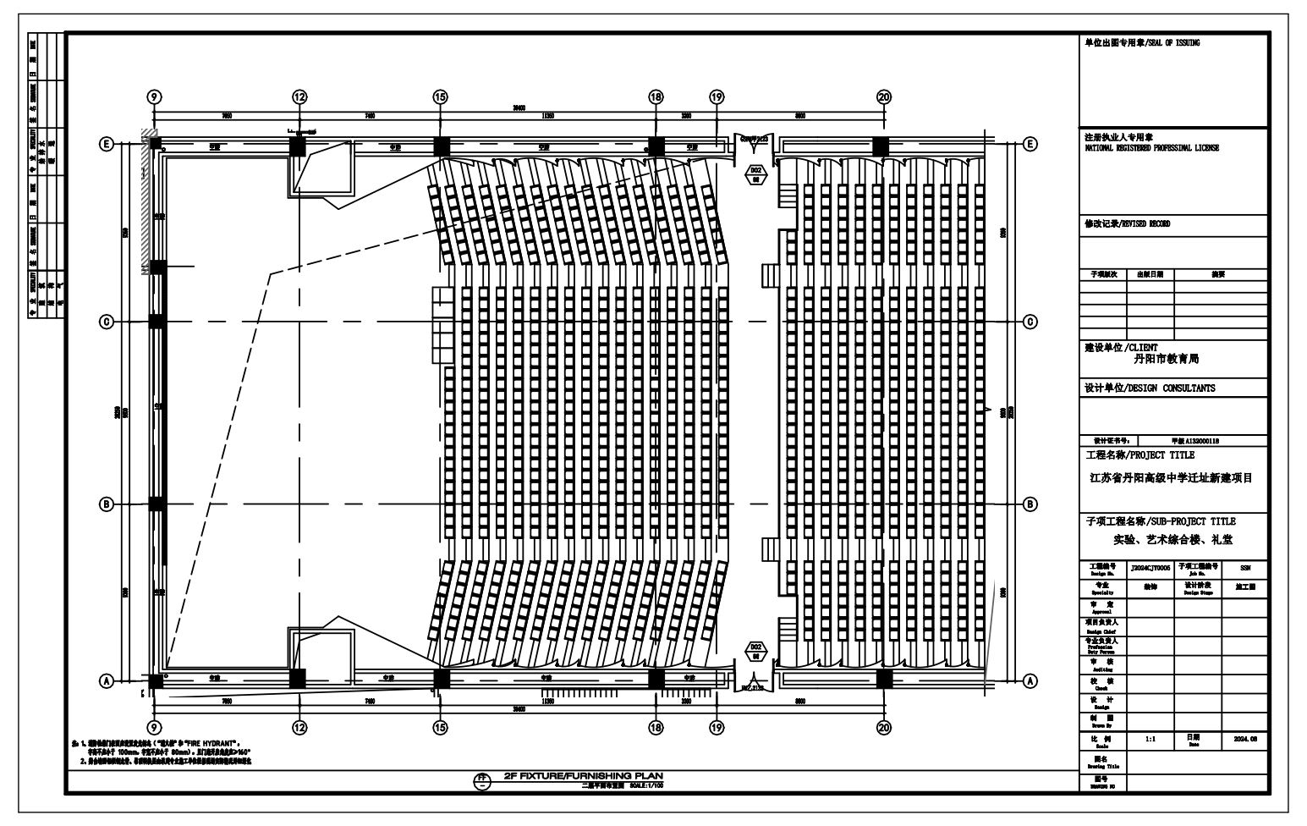

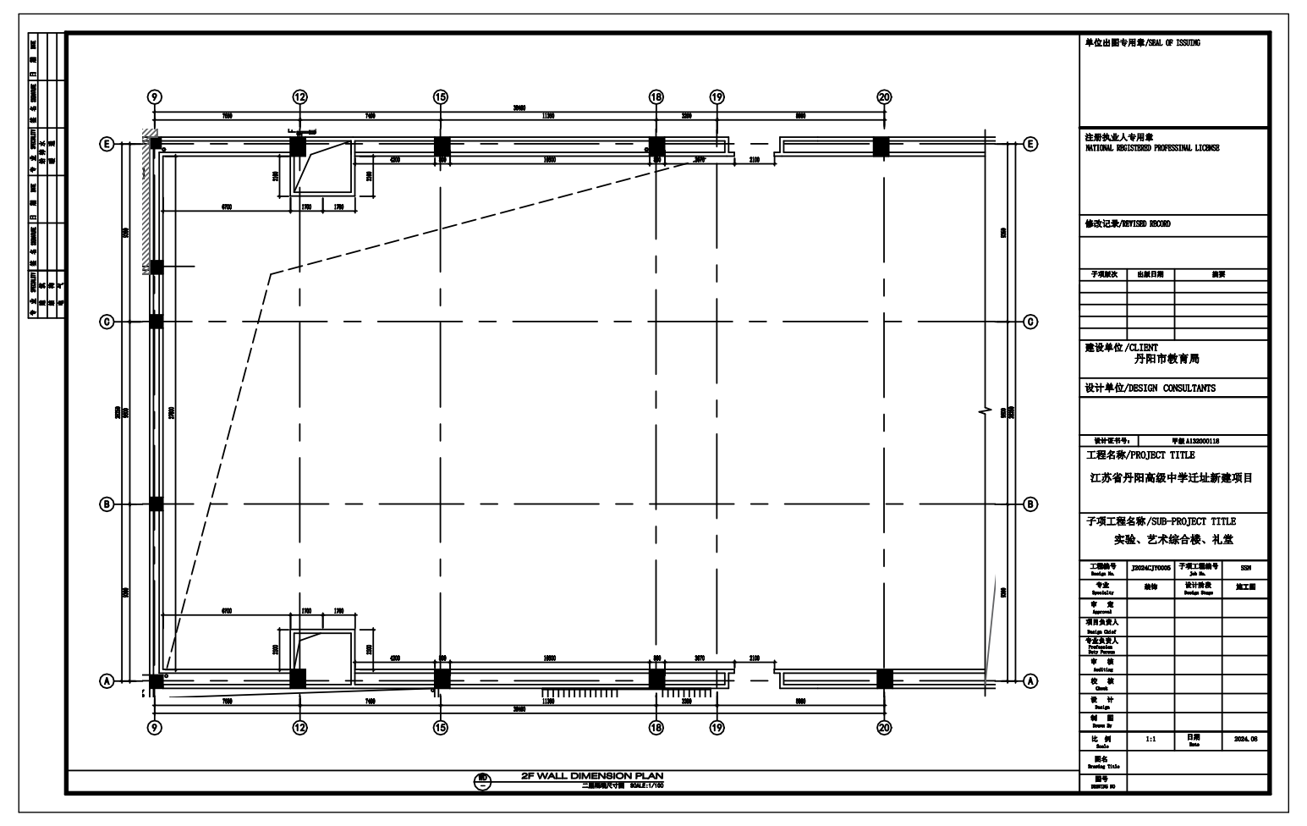

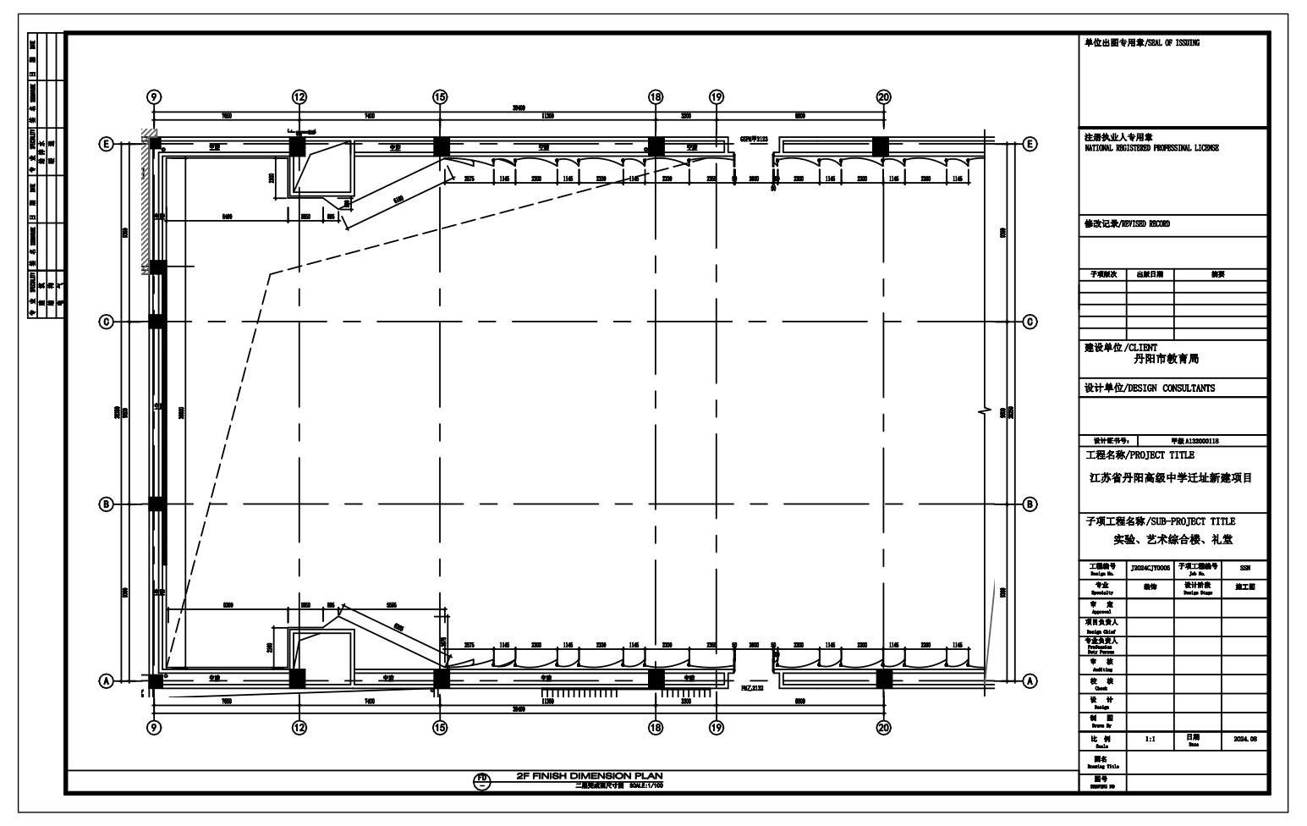

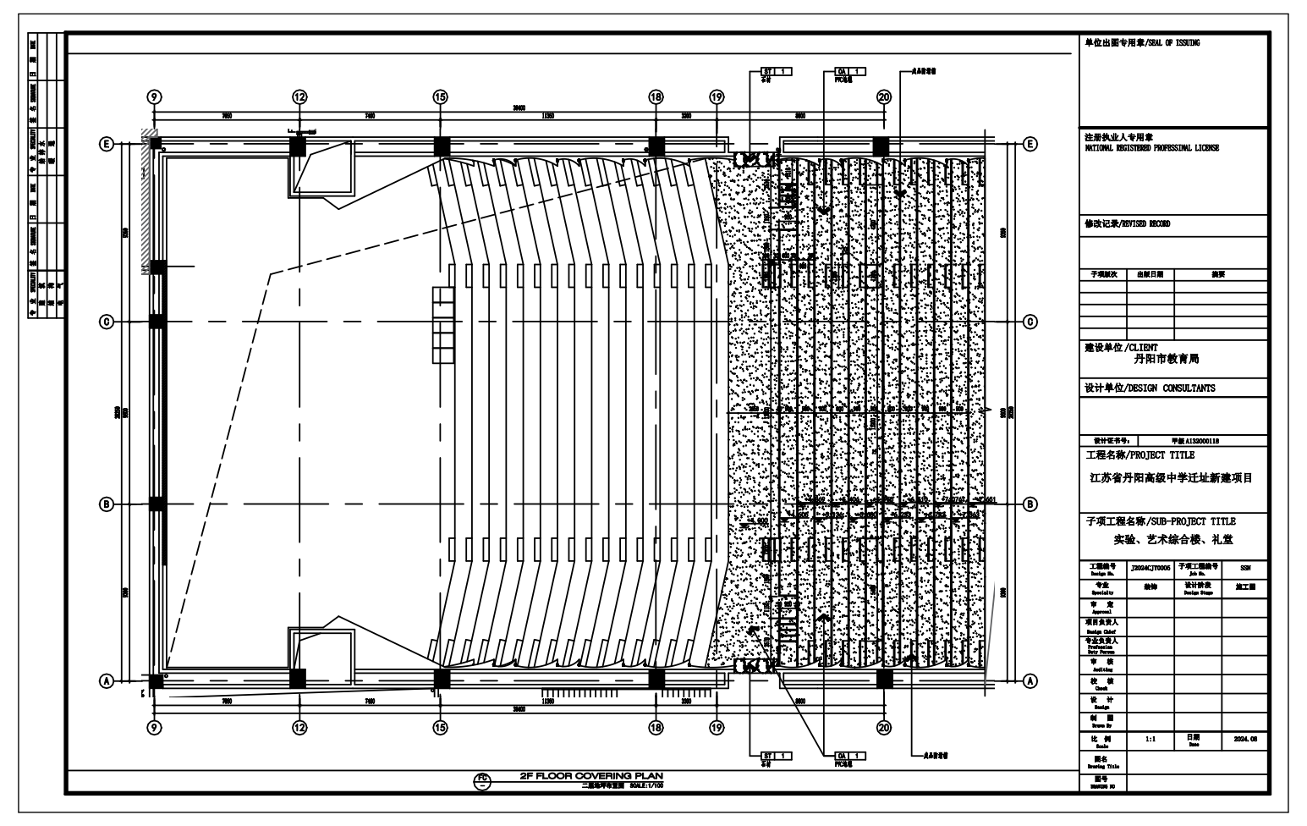

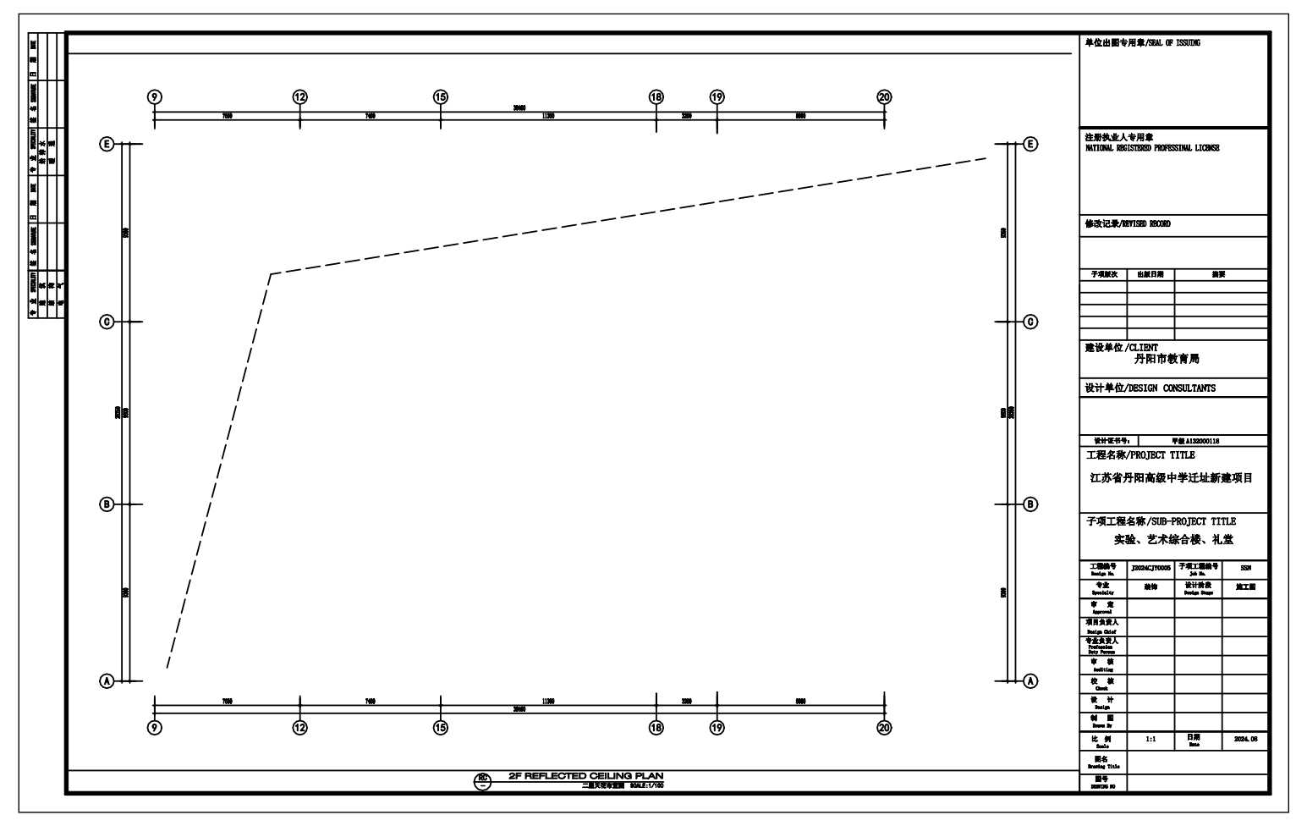

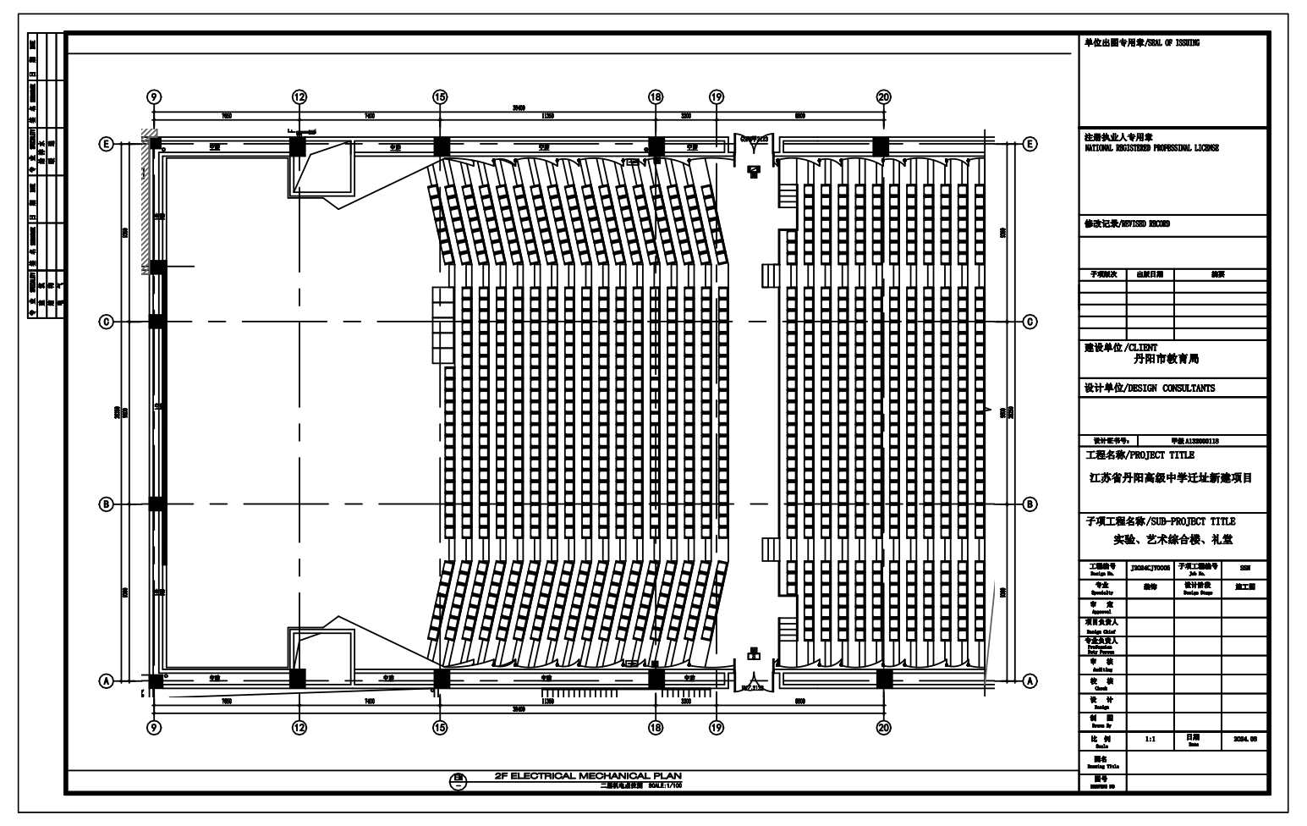

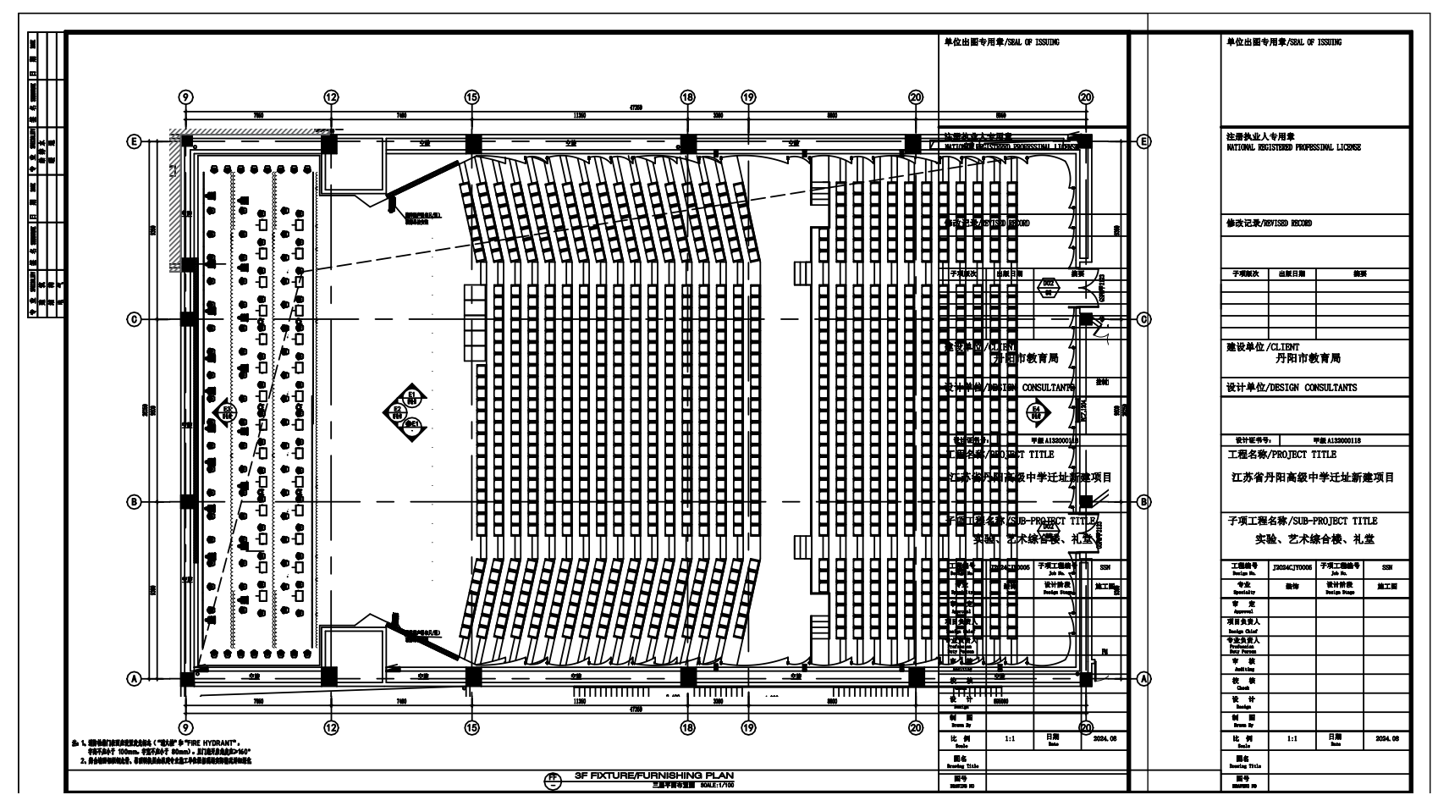

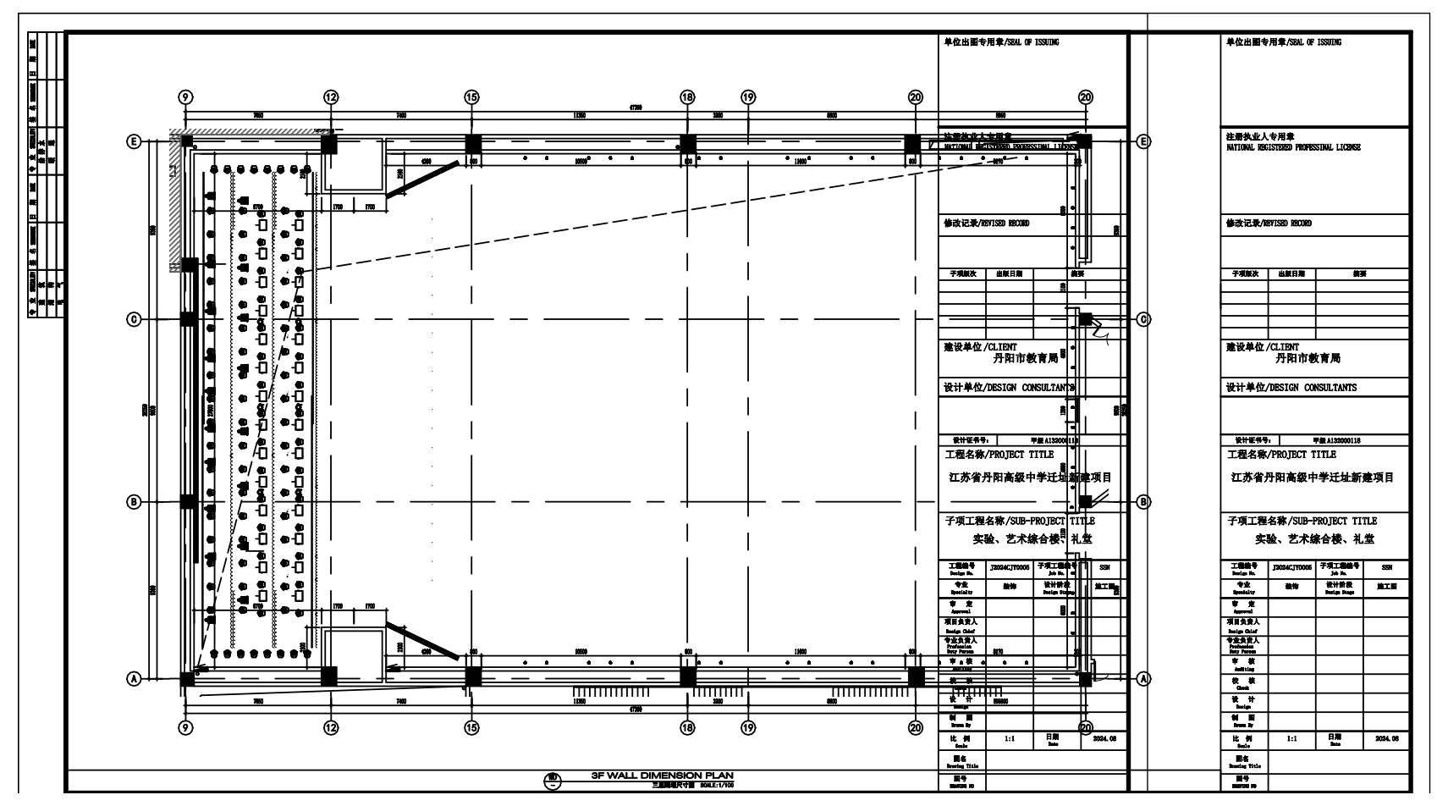

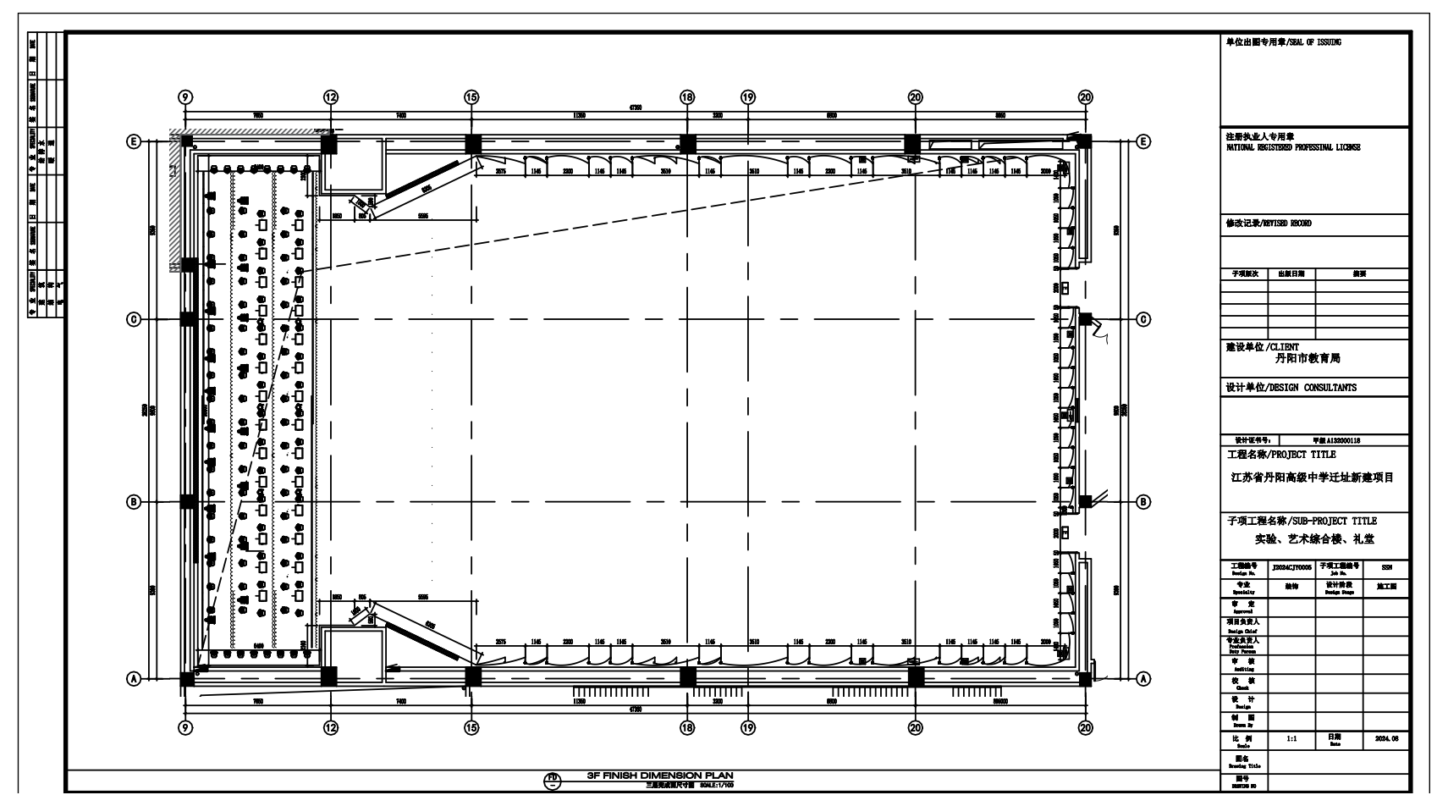

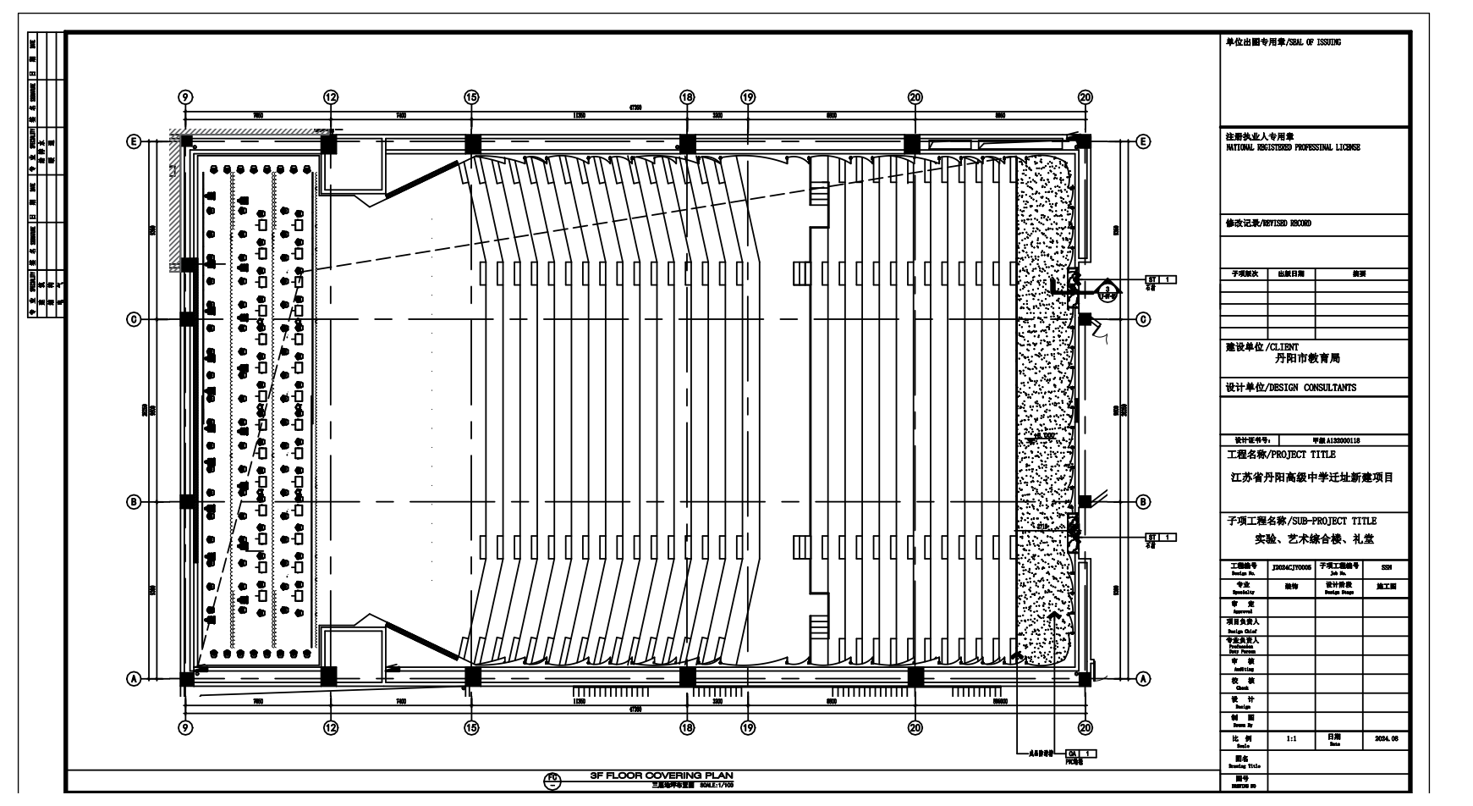

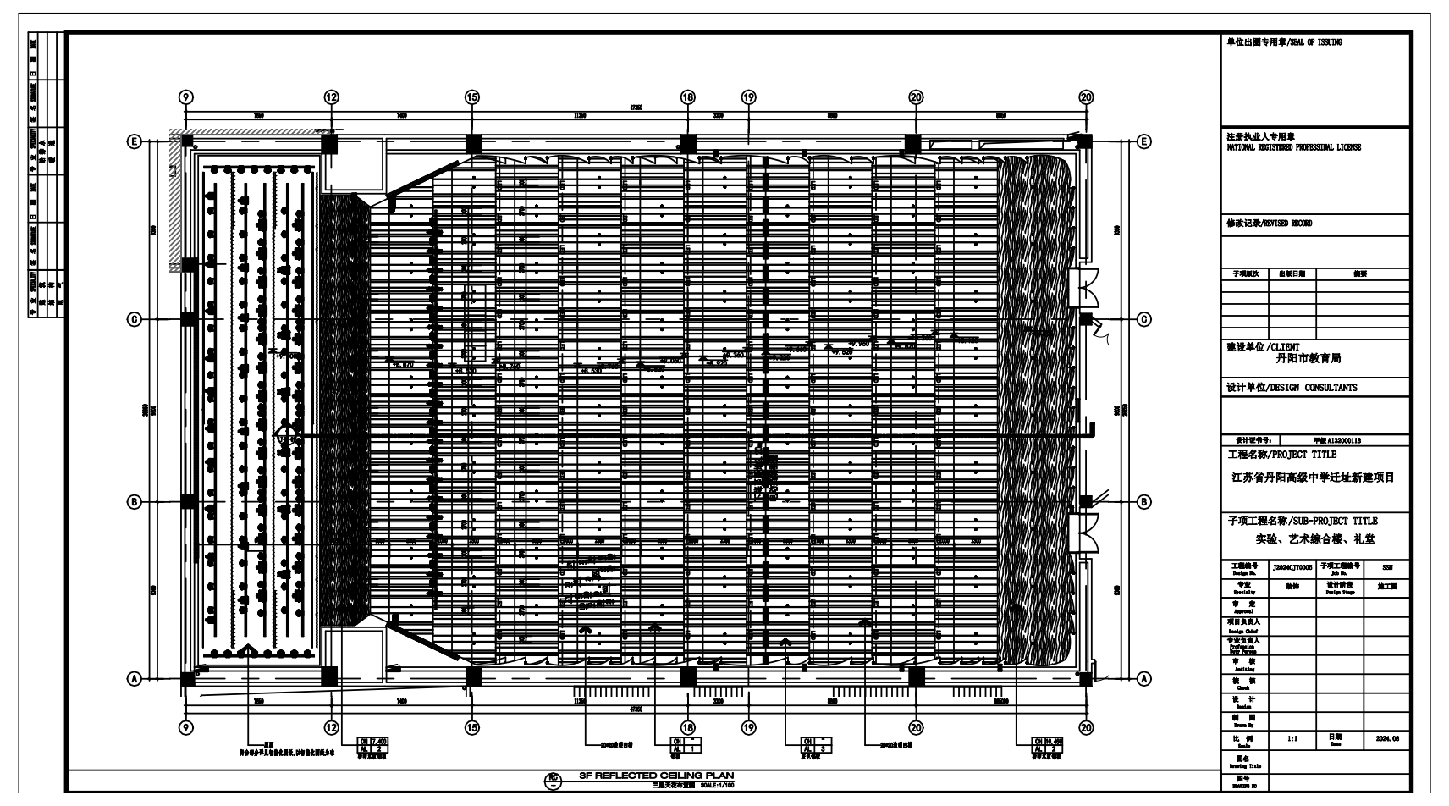

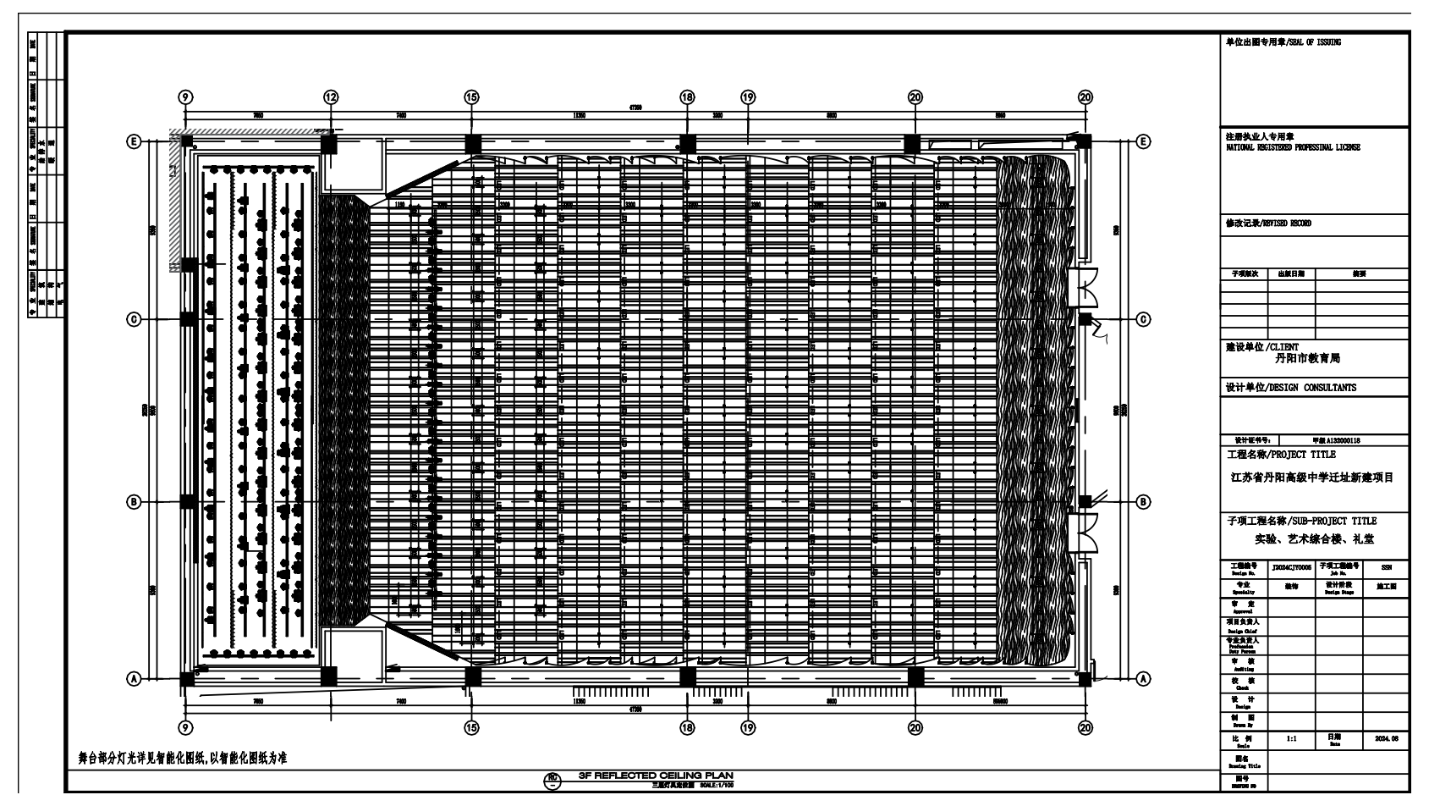

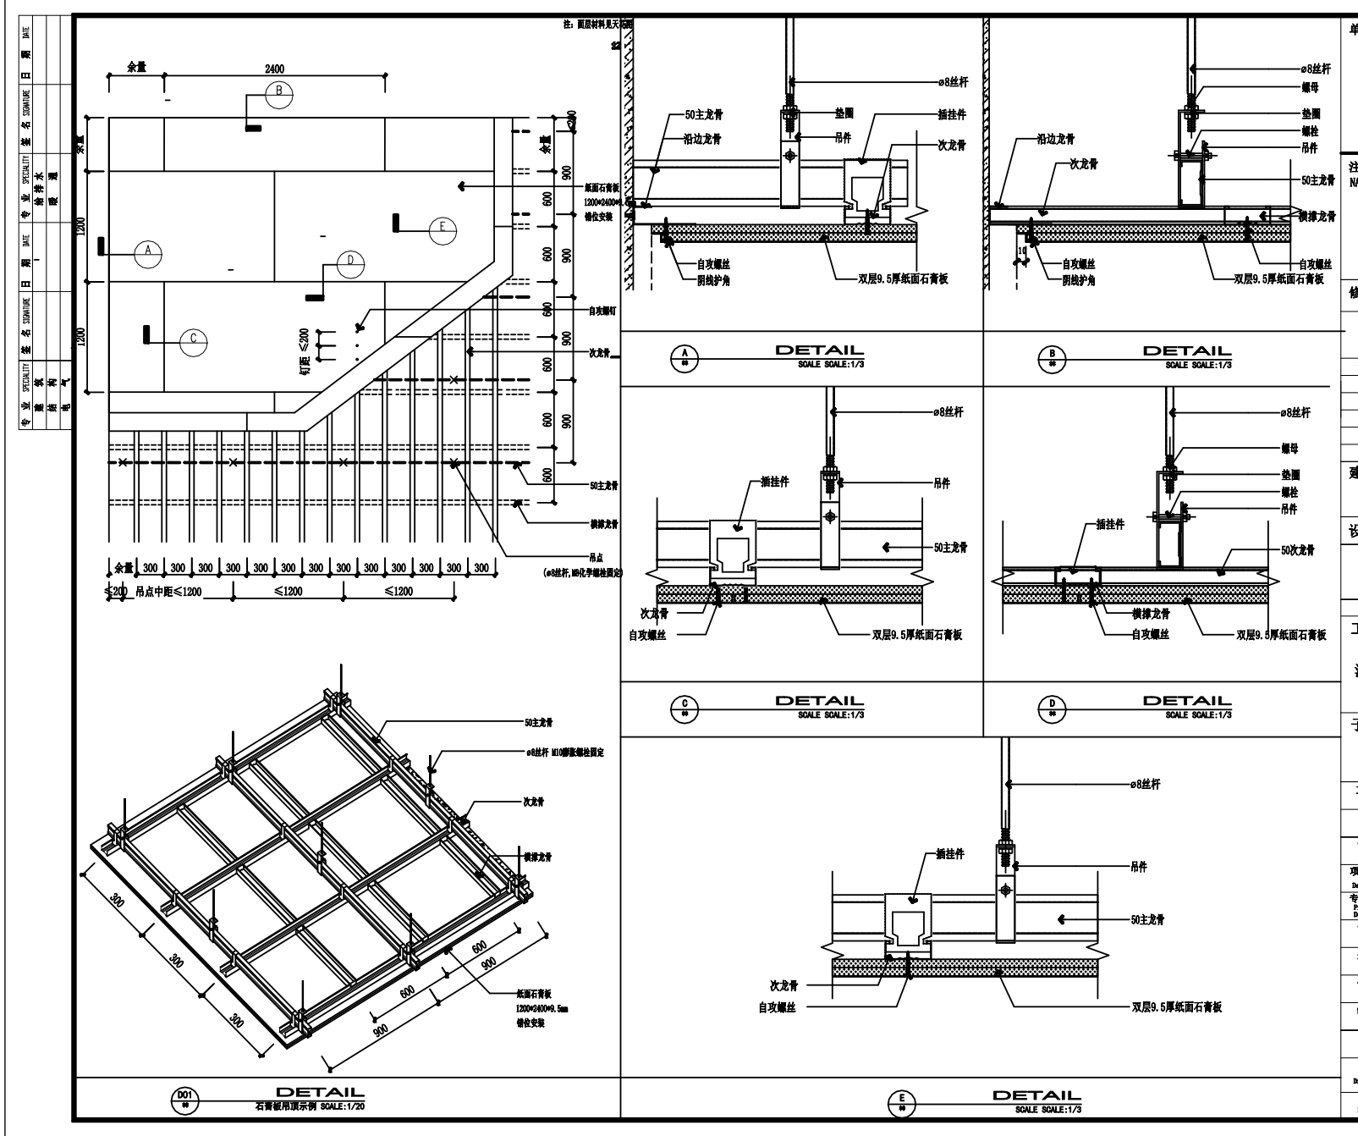

单位出图专用章/SEAL OF ISSUING

注册执业人专用章
NATIONAL REGISTERED PROFESSINAL LICENSE

修改记录/REVISED RECORD

子项版次	出版日期	摘要

建设单位/CLIENT
丹阳市教育局

设计单位/DESIGN CONSULTANTS

设计证书号： 甲级A132000118

工程名称/PROJECT TITLE
江苏省丹阳高级中学迁址新建项目

子项工程名称/SUB-PROJECT TITLE
实验、艺术综合楼、礼堂

工程编号 Design No.	J2024CJY0005	子项工程编号 Job No.	SSN
专业 Specialty	装饰	设计阶段 Design Stage	施工图
审定 Approval			
项目负责人 Design Chief			
专业负责人 Profession Duty Person			
审核 Auditing			
校核 Check			
设计 Design			
制图 Drawn By			
比例 Scale	1:1	日期 Date	2024.08
图名 Drawing Title	天花通用节点（一）		
图号 DRAWING NO	TH-01		

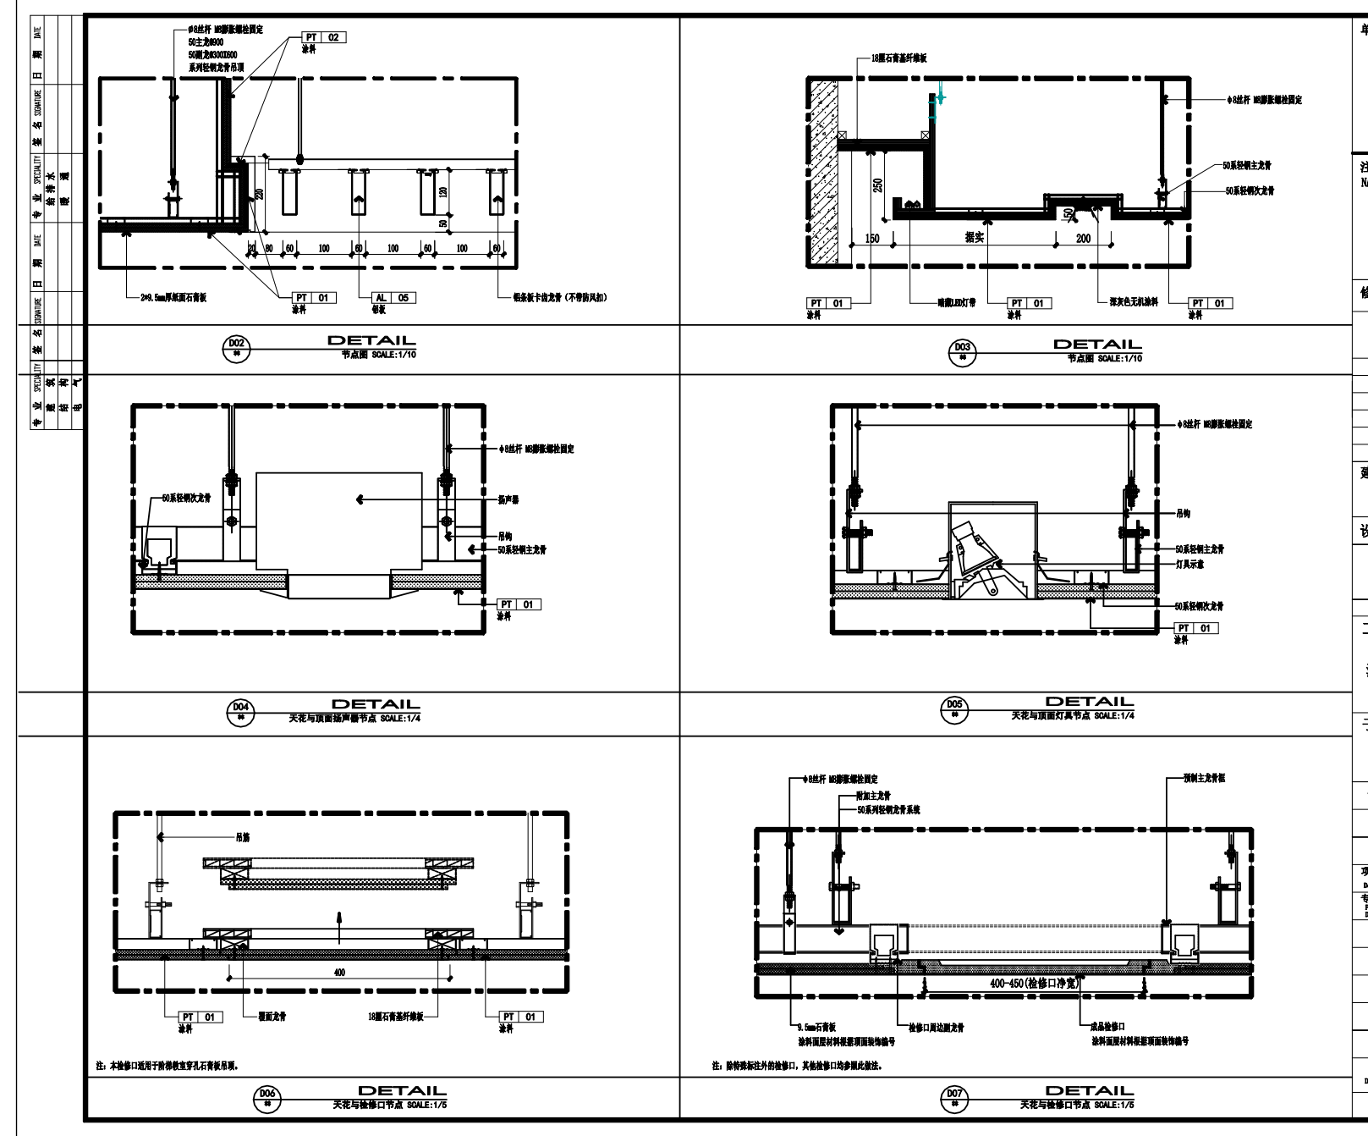

单位出图专用章/SEAL OF ISSUING

注册执业人专用章
NATIONAL REGISTERED PROFESSINAL LICENSE

修改记录/REVISED RECORD

子项版次	出版日期	摘要

建设单位/CLIENT
丹阳市教育局

设计单位/DESIGN CONSULTANTS

设计证书号： 甲级A132000118

工程名称/PROJECT TITLE
江苏省丹阳高级中学迁址新建项目

子项工程名称/SUB-PROJECT TITLE
实验、艺术综合楼、礼堂

工程编号 Design No.	J2024CJY0005	子项工程编号 Job No.	SSN
专业 Specialty	装饰	设计阶段 Design Stage	施工图
审定 Approval			
项目负责人 Design Chief			
专业负责人 Profession Duty Person			
审核 Auditing			
校核 Check			
设计 Design			
制图 Drawn By			
比例 Scale	1:1	日期 Date	2024.08
图名 Drawing Title	天花通用节点（二）		
图号 DRAWING NO	TH-02		

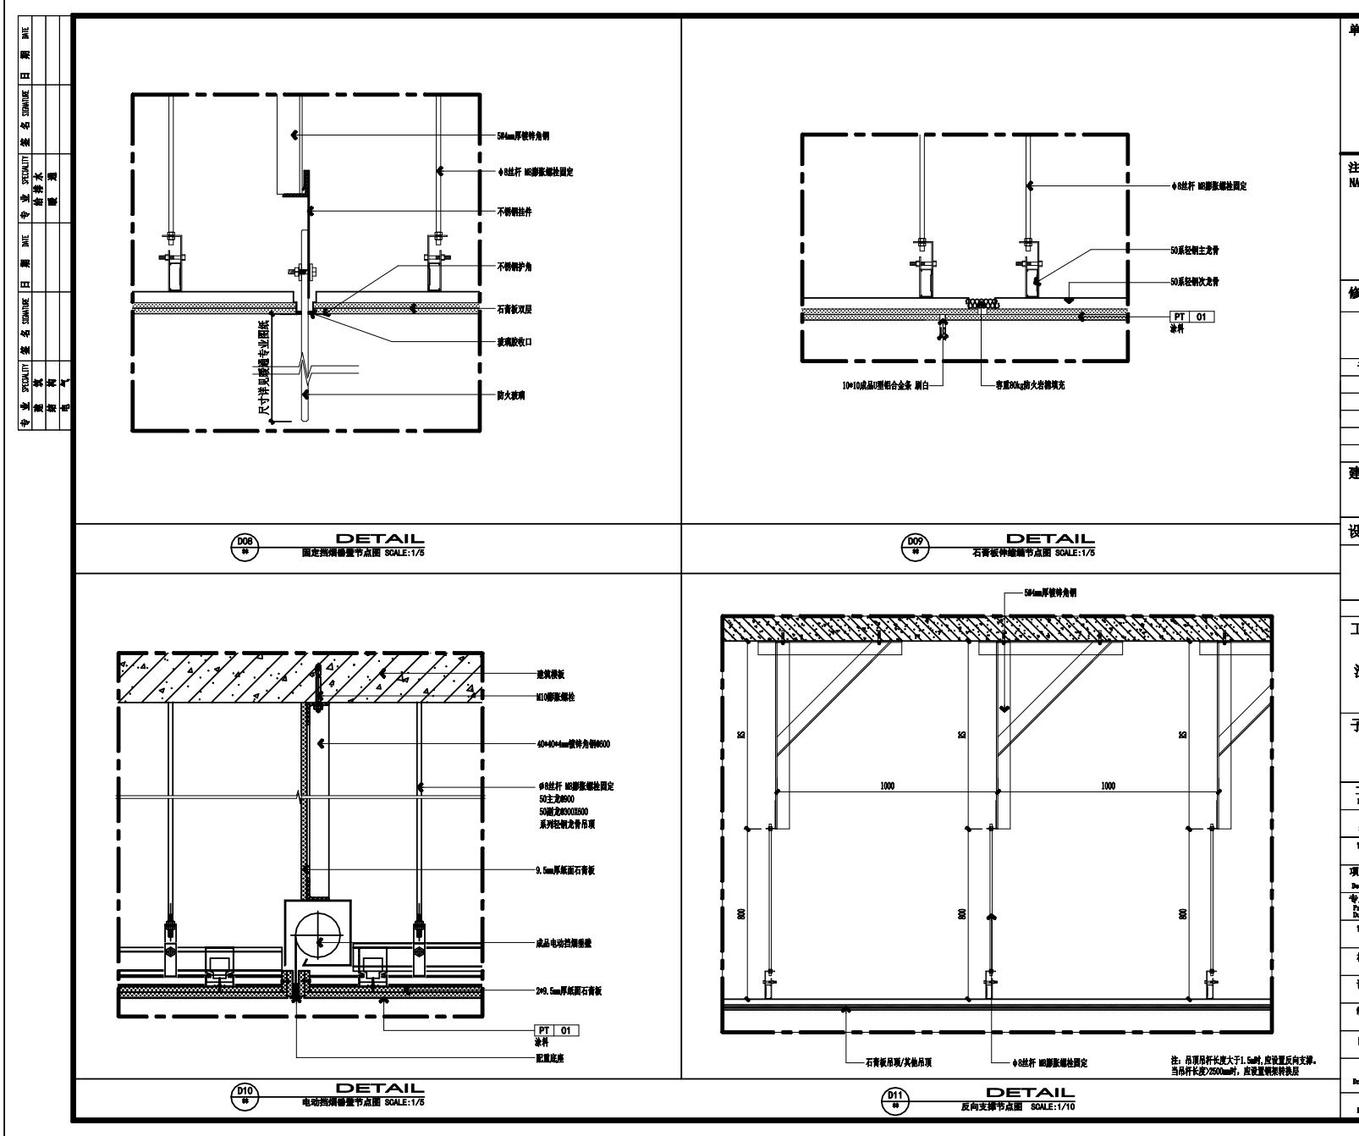

注：吊顶吊杆长度大于1.5m时，应设置反向支撑。
当吊杆长度>2500mm时，应设置钢架转换层

单位出图专用章/SEAL OF ISSUING

注册执业人专用章
NATIONAL REGISTERED PROFESSINAL LICENSE

修改记录/REVISED RECORD

子项版次	出版日期	摘要

建设单位/CLIENT
丹阳市教育局

设计单位/DESIGN CONSULTANTS

设计证书号： 甲级A132000118

工程名称/PROJECT TITLE
江苏省丹阳高级中学迁址新建项目

子项工程名称/SUB-PROJECT TITLE
实验、艺术综合楼、礼堂

工程编号 Design No.	J2024CJY0005	子项工程编号 Job No.	SSN
专业 Specialty	装饰	设计阶段 Design Stage	施工图
审定 Approval			
项目负责人 Design Chief			
专业负责人 Profession Duty Person			
审核 Auditing			
校核 Check			
设计 Design			
制图 Drawn By			
比例 Scale	1:1	日期 Date	2024.08
图名 Drawing Title	天花通用节点（三）		
图号 DRAWING NO	TH-03		

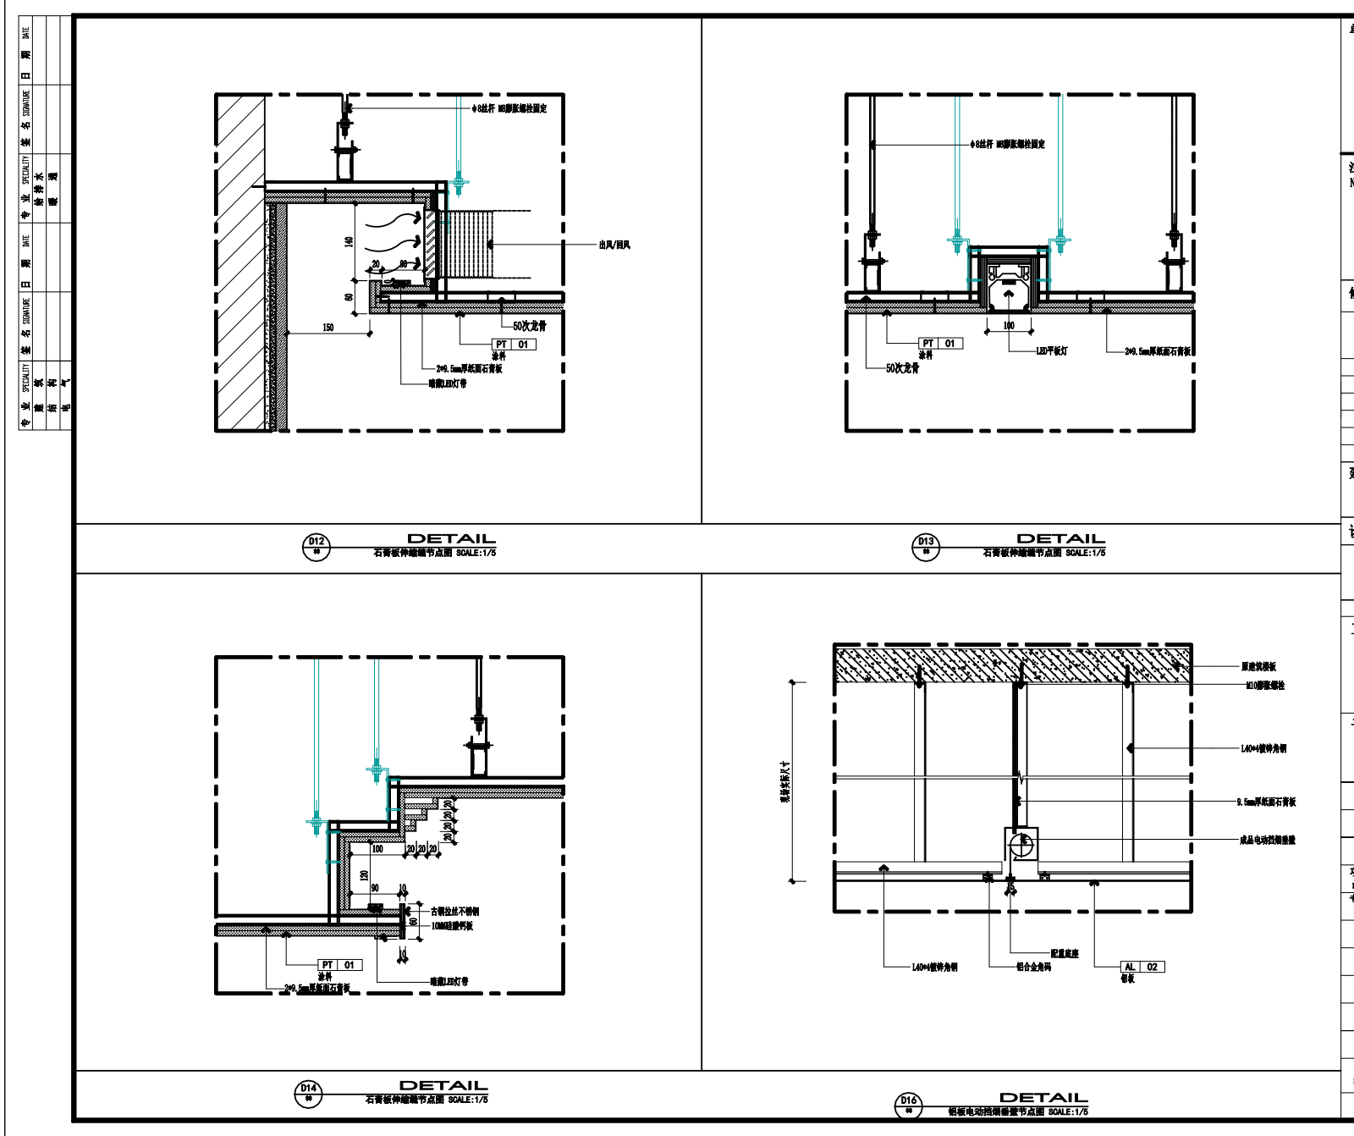

单位出图专用章/SEAL OF ISSUING

注册执业人专用章
NATIONAL REGISTERED PROFESSINAL LICENSE

修改记录/REVISED RECORD

子项版次	出版日期	摘要

建设单位/CLIENT
丹阳市教育局

设计单位/DESIGN CONSULTANTS

设计证书号： 甲级A132000118

工程名称/PROJECT TITLE
江苏省丹阳高级中学迁址新建项目

子项工程名称/SUB-PROJECT TITLE
实验、艺术综合楼、礼堂

工程编号 Design No.	J2024CJY0005	子项工程编号 Job No.	SSN
专业 Specialty	装饰	设计阶段 Design Stage	施工图
审定 Approval			
项目负责人 Design Chief			
专业负责人 Profession Duty Person			
审核 Auditing			
校核 Check			
设计 Design			
制图 Drawn By			
比例 Scale	1:1	日期 Date	2024.08
图名 Drawing Title	天花通用节点（四）		
图号 DRAWING NO	TH-04		

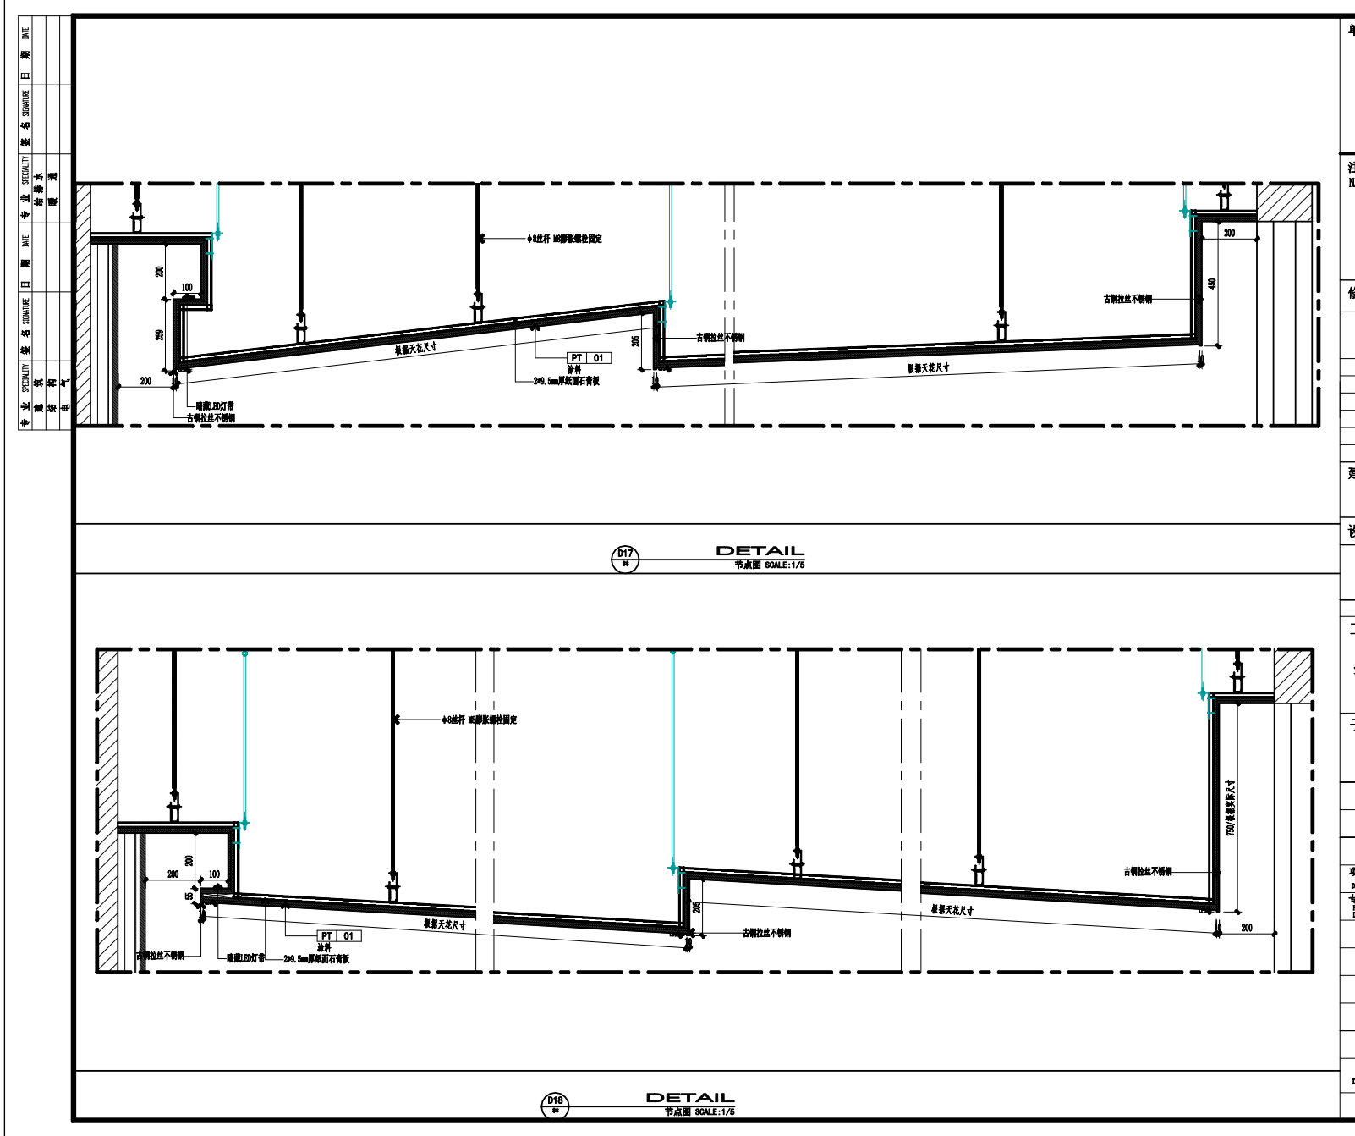

单位出图专用章/SEAL OF ISSUING

注册执业人专用章
NATIONAL REGISTERED PROFESSINAL LICENSE

修改记录/REVISED RECORD

子项版次	出版日期	摘要

建设单位/CLIENT
丹阳市教育局

设计单位/DESIGN CONSULTANTS

设计证书号： 甲级A132000118

工程名称/PROJECT TITLE
江苏省丹阳高级中学迁址新建项目

子项工程名称/SUB-PROJECT TITLE
实验、艺术综合楼、礼堂

工程编号 Design No.	J2024CJY0005	子项工程编号 Job No.	SSN
专业 Specialty	装饰	设计阶段 Design Stage	施工图
审定 Approval			
项目负责人 Design Chief			
专业负责人 Profession Duty Person			
审核 Auditing			
校核 Check			
设计 Design			
制图 Drawn By			
比例 Scale	1:1	日期 Date	2024.08
图名 Drawing Title	天花通用节点（五）		
图号 DRAWING NO	TH-05		

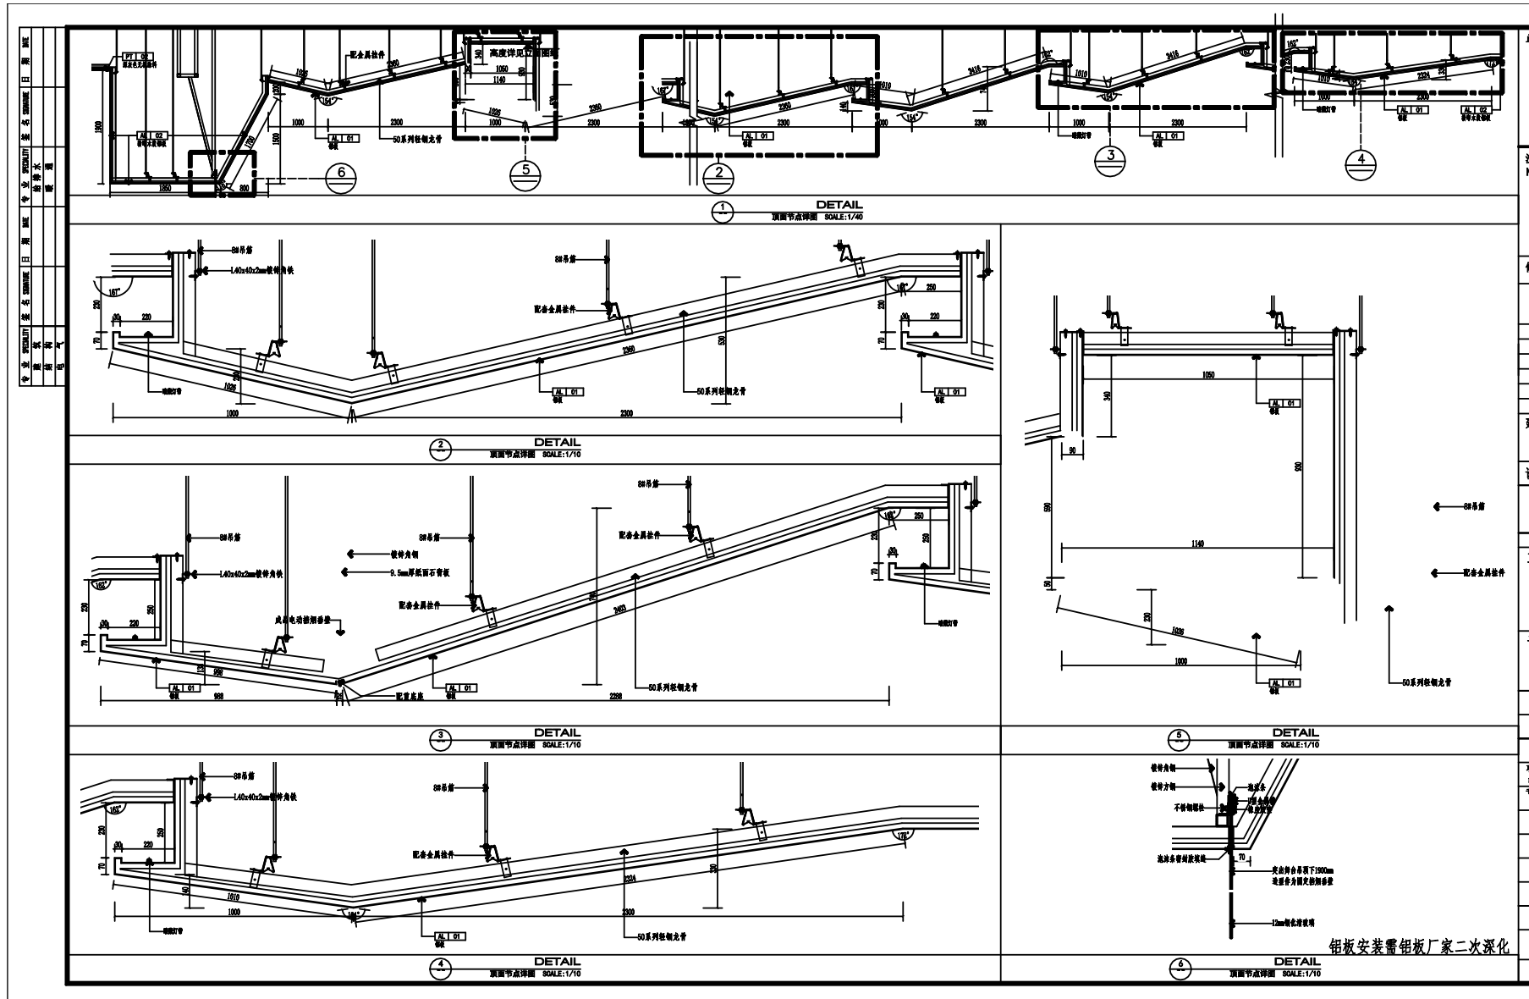

铝板安装需铝板厂家二次深化

单位出图专用章/SEAL OF ISSUING

注册执业人专用章
NATIONAL REGISTERED PROFESSINAL LICENSE

修改记录/REVISED RECORD

子项版次	出版日期	摘要

建设单位/CLIENT
丹阳市教育局

设计单位/DESIGN CONSULTANTS

设计证书号： 甲级A132000118

工程名称/PROJECT TITLE
江苏省丹阳高级中学迁址新建项目

子项工程名称/SUB-PROJECT TITLE
实验、艺术综合楼、礼堂

工程编号 Design No.	J2024CJY0005	子项工程编号 Job No.	SSN
专业 Specialty	装饰	设计阶段 Design Stage	施工图
审　定 Approval			
项目负责人 Design Chief			
专业负责人 Profession Duty Person			
审　核 Auditing			
校　核 Check			
设　计 Design			
制　图 Drawn By			
比　例 Scale	1:1	日期 Date	2024.08
图名 Drawing Title	礼堂节点图		
图号 DRAWING NO	LT-DT-01		

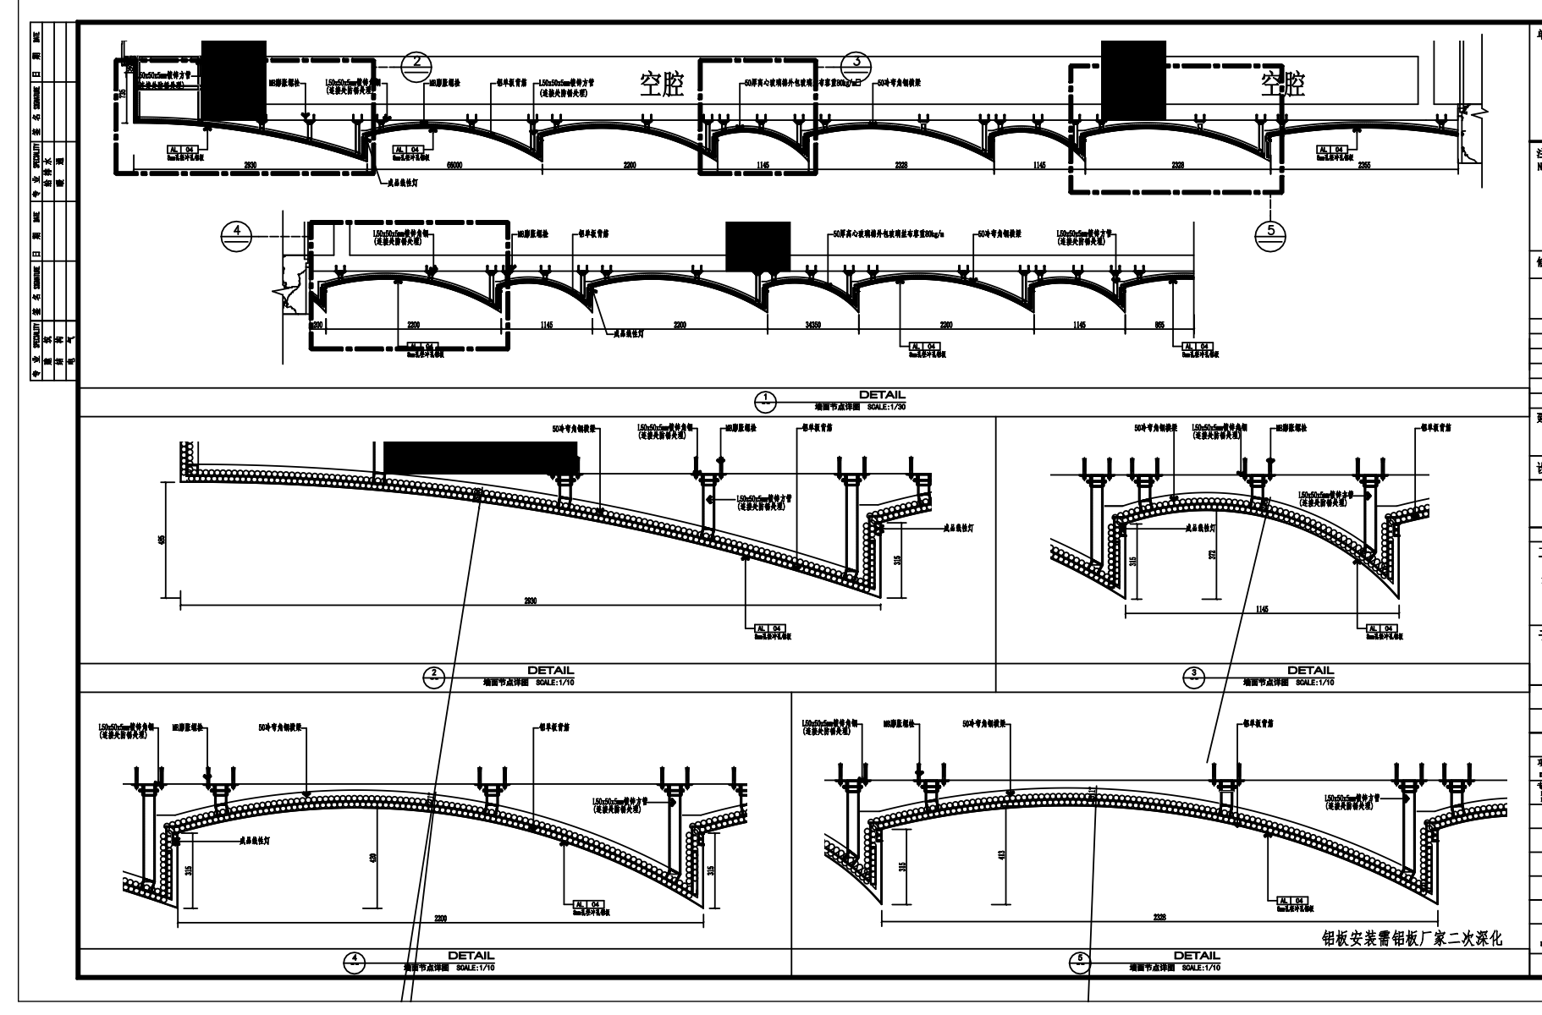

铝板安装需铝板厂家二次深化

单位出图专用章/SEAL OF ISSUING

注册执业人专用章
NATIONAL REGISTERED PROFESSINAL LICENSE

修改记录/REVISED RECORD

子项版次	出版日期	摘要

建设单位/CLIENT
丹阳市教育局

设计单位/DESIGN CONSULTANTS

设计证书号： 甲级A132000118

工程名称/PROJECT TITLE
江苏省丹阳高级中学迁址新建项目

子项工程名称/SUB-PROJECT TITLE
实验、艺术综合楼、礼堂

工程编号 Design No.	J2024CJY0005	子项工程编号 Job No.	SSN
专业 Specialty	装饰	设计阶段 Design Stage	施工图
审　定 Approval			
项目负责人 Design Chief			
专业负责人 Profession Duty Person			
审　核 Auditing			
校　核 Check			
设　计 Design			
制　图 Drawn By			
比　例 Scale	1:1	日期 Date	2024.08
图名 Drawing Title	礼堂节点图		
图号 DRAWING NO	LT-DT-02		

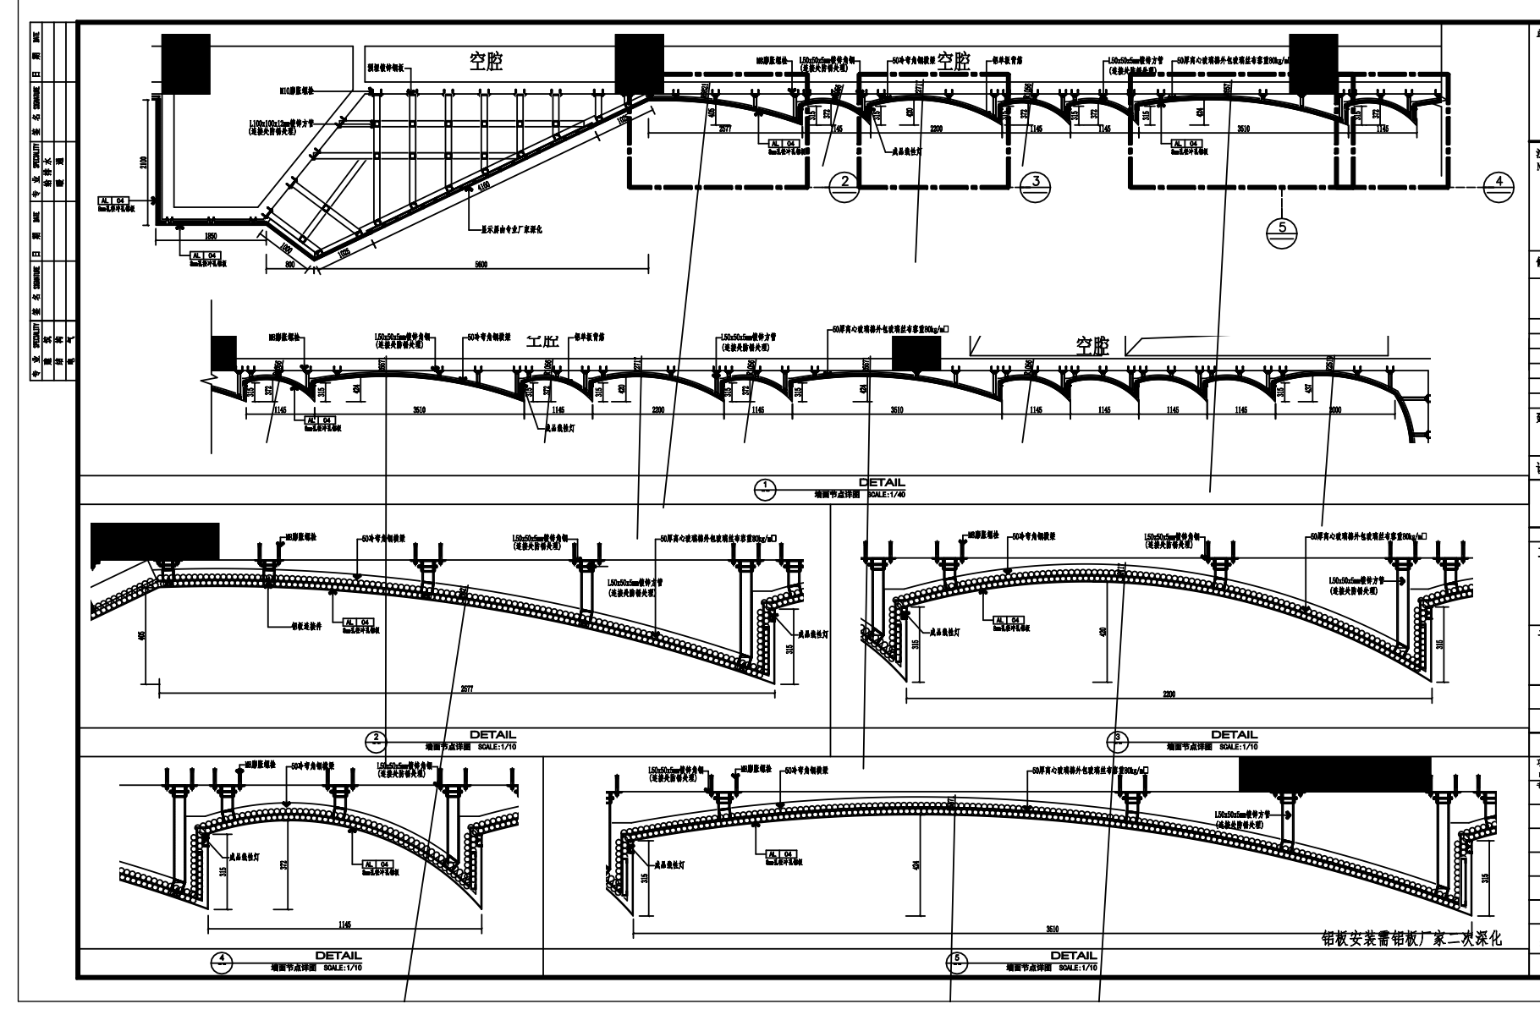

铝板安装需铝板厂家二次深化

单位出图专用章/SEAL OF ISSUING

注册执业人专用章
NATIONAL REGISTERED PROFESSINAL LICENSE

修改记录/REVISED RECORD

子项版次	出版日期	摘要

建设单位/CLIENT
丹阳市教育局

设计单位/DESIGN CONSULTANTS

设计证书号： 甲级A132000118

工程名称/PROJECT TITLE
江苏省丹阳高级中学迁址新建项目

子项工程名称/SUB-PROJECT TITLE
实验、艺术综合楼、礼堂

工程编号 Design No.	J2024CJY0005	子项工程编号 Job No.	SSN
专业 Specialty	装饰	设计阶段 Design Stage	施工图
审　定 Approval			
项目负责人 Design Chief			
专业负责人 Profession Duty Person			
审　核 Auditing			
校　核 Check			
设　计 Design			
制　图 Drawn By			
比　例 Scale	1:1	日期 Date	2024.08
图名 Drawing Title	礼堂节点图		
图号 DRAWING NO	LT-DT-03		

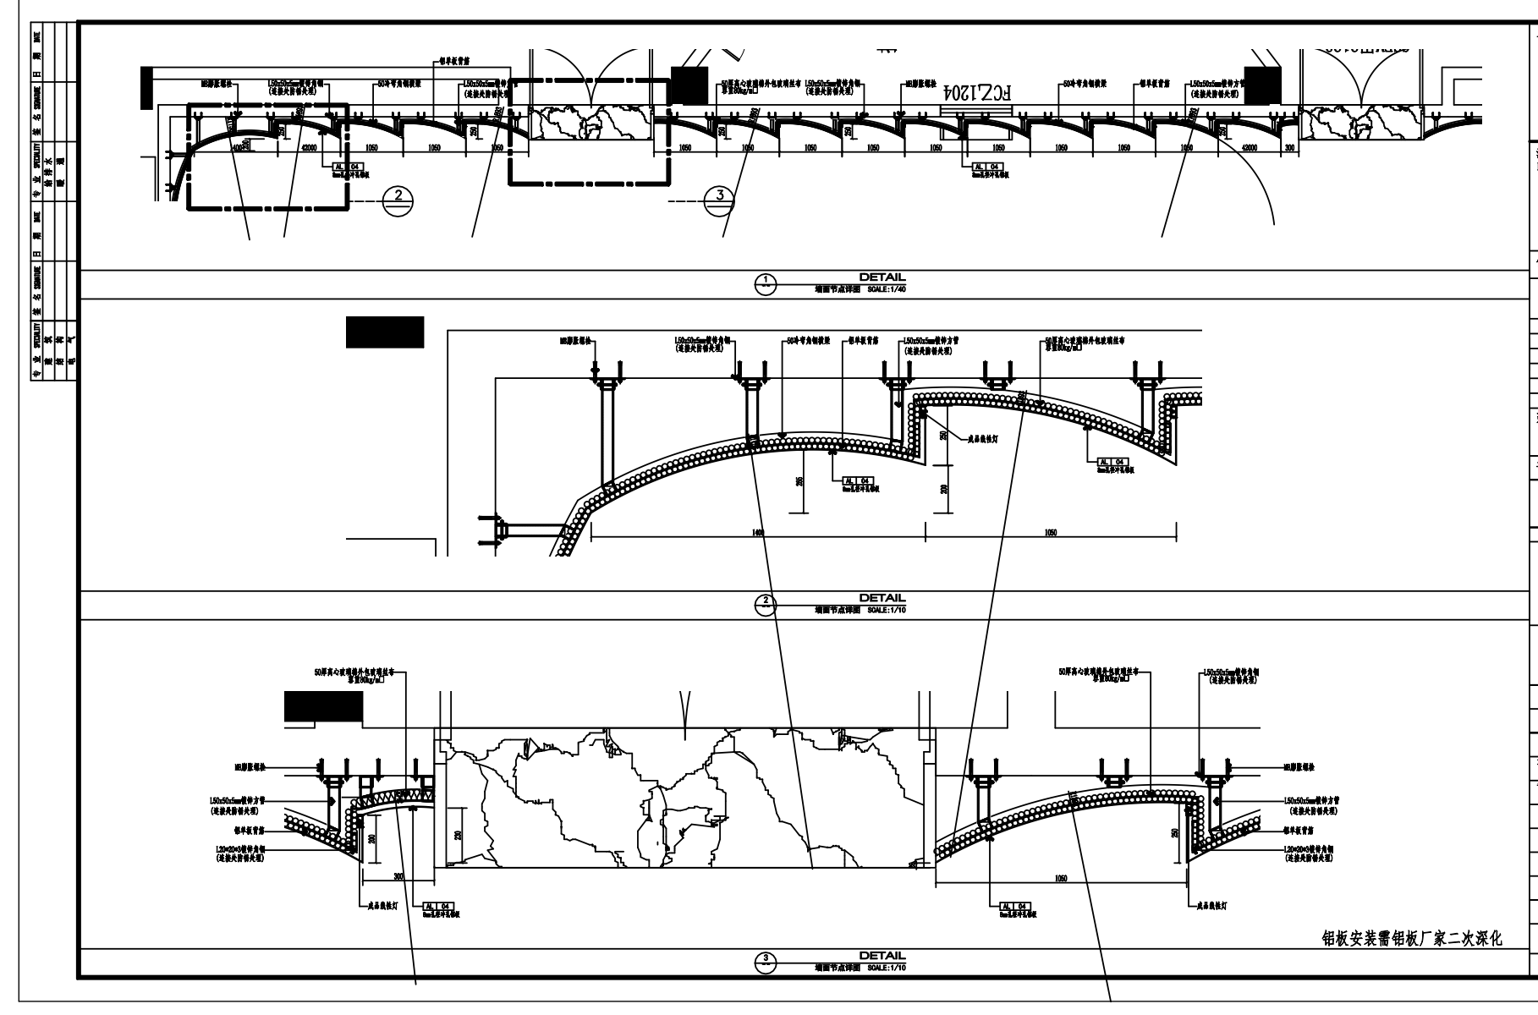

铝板安装需铝板厂家二次深化

单位出图专用章/SEAL OF ISSUING

注册执业人专用章
NATIONAL REGISTERED PROFESSINAL LICENSE

修改记录/REVISED RECORD

子项版次	出版日期	摘要

建设单位/CLIENT
丹阳市教育局

设计单位/DESIGN CONSULTANTS

设计证书号： 甲级A132000118

工程名称/PROJECT TITLE
江苏省丹阳高级中学迁址新建项目

子项工程名称/SUB-PROJECT TITLE
实验、艺术综合楼、礼堂

工程编号 Design No.	J2024CJY0005	子项工程编号 Job No.	SSN
专业 Specialty	装饰	设计阶段 Design Stage	施工图
审　定 Approval			
项目负责人 Design Chief			
专业负责人 Profession Duty Person			
审　核 Auditing			
校　核 Check			
设　计 Design			
制　图 Drawn By			
比　例 Scale	1:1	日期 Date	2024.08
图名 Drawing Title	礼堂节点图		
图号 DRAWING NO	LT-DT-04		

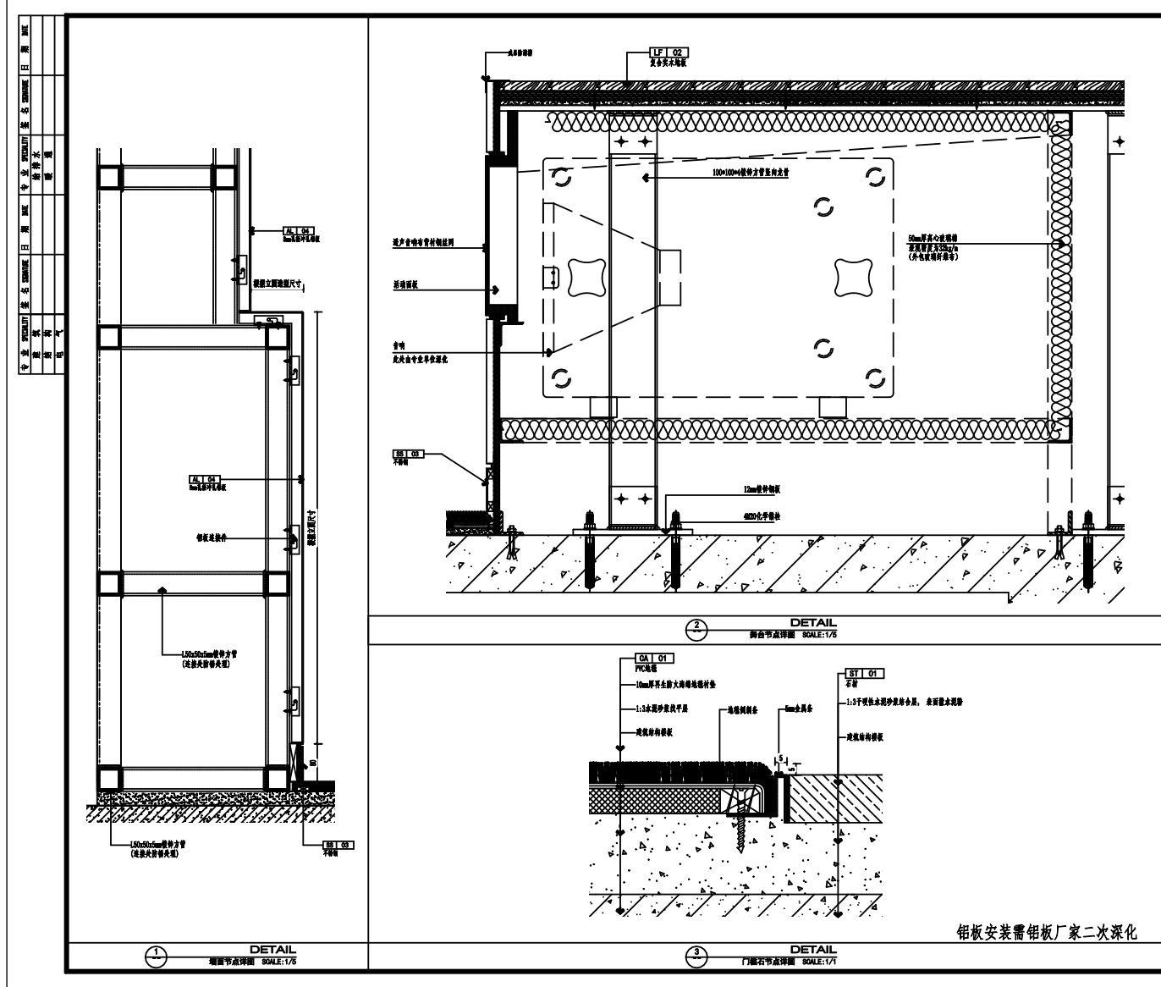

铝板安装需铝板厂家二次深化

单位出图专用章/SEAL OF ISSUING

注册执业人专用章
NATIONAL REGISTERED PROFESSINAL LICENSE

修改记录/REVISED RECORD

子项版次	出版日期	摘要

建设单位/CLIENT
丹阳市教育局

设计单位/DESIGN CONSULTANTS

悉地(苏州)勘察设计顾问有限公司
CCDI GROUP

设计证书号： 甲级A132000118

工程名称/PROJECT TITLE
江苏省丹阳高级中学迁址新建项目

子项工程名称/SUB-PROJECT TITLE
实验、艺术综合楼、礼堂

工程编号 Design No.	J2024CJY0005	子项工程编号 Job No.	SSN
专业 Specialty	装饰	设计阶段 Design Stage	施工图
审　定 Approval			
项目负责人 Design Chief			
专业负责人 Profession Duty Person			
审　核 Auditing			
校　核 Check			
设　计 Design			
制　图 Drawn By			
比　例 Scale	1:1	日期 Date	2024.08
图名 Drawing Title	礼堂节点图		
图号 DRAWING NO	LT-DT-05		