


绿化工程量清单

编号	图例	品 种	规 格 单位：（ cm ）					数量	单位	密度	备 注
			胸径	地径	冠径	总高度	枝下高				
1		乌桕	30		400-500	900-1000	280-300	4	棵		全冠，姿态优美，3-4分枝, 保留三级以上分枝
2		枫杨	30		400-500	900-1000	280-300	1	棵		全冠，姿态优美，3-4分枝, 保留三级以上分枝
3		染井吉野樱	20		400-450	600-700	200-220	3	棵		全冠，姿态优美，3-4分枝, 保留三级以上分枝
4		垂柳	18		350-400	500-600	200-220	4	棵		全冠，姿态优美，3-4分枝, 保留三级以上分枝
5		八角金盘			20-25	45-50		143	m³	36株/m²	容器苗，修剪后高度
6		野蔷薇			20-25	120（修剪后）		704	盆	4盆/m	品种为十姊妹, 容器苗，5-6分枝/盆
7		亮晶女贞			20-25	35		9	m²	49株/m²	容器苗，修剪后高度
8		火焰南天竹			15-20	20-25		35	m³	36盆/m²	120盆苗，自然生长，不修剪
9		常绿鸢尾			15-20	30-35		705	m²	49株/m²	3-4芽/株, 自然生长
10		金叶石菖蒲			15-20	15-20		9	m²	36丛/m²	容器苗，8-10芽/丛
11		粉黛乱子草			40-50	50-60		85	m²	25丛/m²	容器苗，100-110芽/丛
12		小兔子狼尾草			25-30	25-30		6	m³	36丛/m²	容器苗，35-40芽/丛
13		美丽月见草（籽播）						2733	m²	10g/m²	籽播，出芽率≥95%
14		千屈菜			25-30	35-40		14	m²	36株/m²	容器苗
15		水葱			20-25	50-60		87	m³	36丛/m²	容器苗，15-20芽/丛
16		黄菖蒲			20-25	40-50		15	m³	36丛/m²	容器苗，3-4芽/丛
17		花叶芦竹			40-45	50-60		6	m³	16丛/m²	容器苗，3-4芽/丛
18		梭鱼草			25-30	35-40		152	m²	36丛/m²	容器苗，3-4芽/丛
19		沙培果岭草草坪卷						10915	m²		满铺，草坪下铺3cm厚的泥沙并找平，每年秋季追播一次黑麦草，15g/m²
20		现状树木移栽	≥18					10	棵		具体数量按实计算
21		清除树木（大）	≥18					90	棵		含外运，具体数量按实计算
22		清除树木（中）	11-17					890	棵		含外运，具体数量按实计算
23		新建防撞护栏						20	m		详见XT-01，具体数量按实计算
24		新建隔离栏						485	m		详见XT-02，具体数量按实计算
25		现状隔离栏拆除						270	m		具体数量按实计算
26		河滩石						51	m³		规格详见XT-02，河滩石撒布厚度按平均30cm计，具体数量按实计算
27		硬质破除						100	m²		破除深度由现场综合考虑，含外运，具体数量按实计算
28		地形造型						4252	m²		具体数量按实计算
29		绿化种植土						5520	m³		具体数量按实计算
30		场地平整						15131	m²		具体数量按实计算

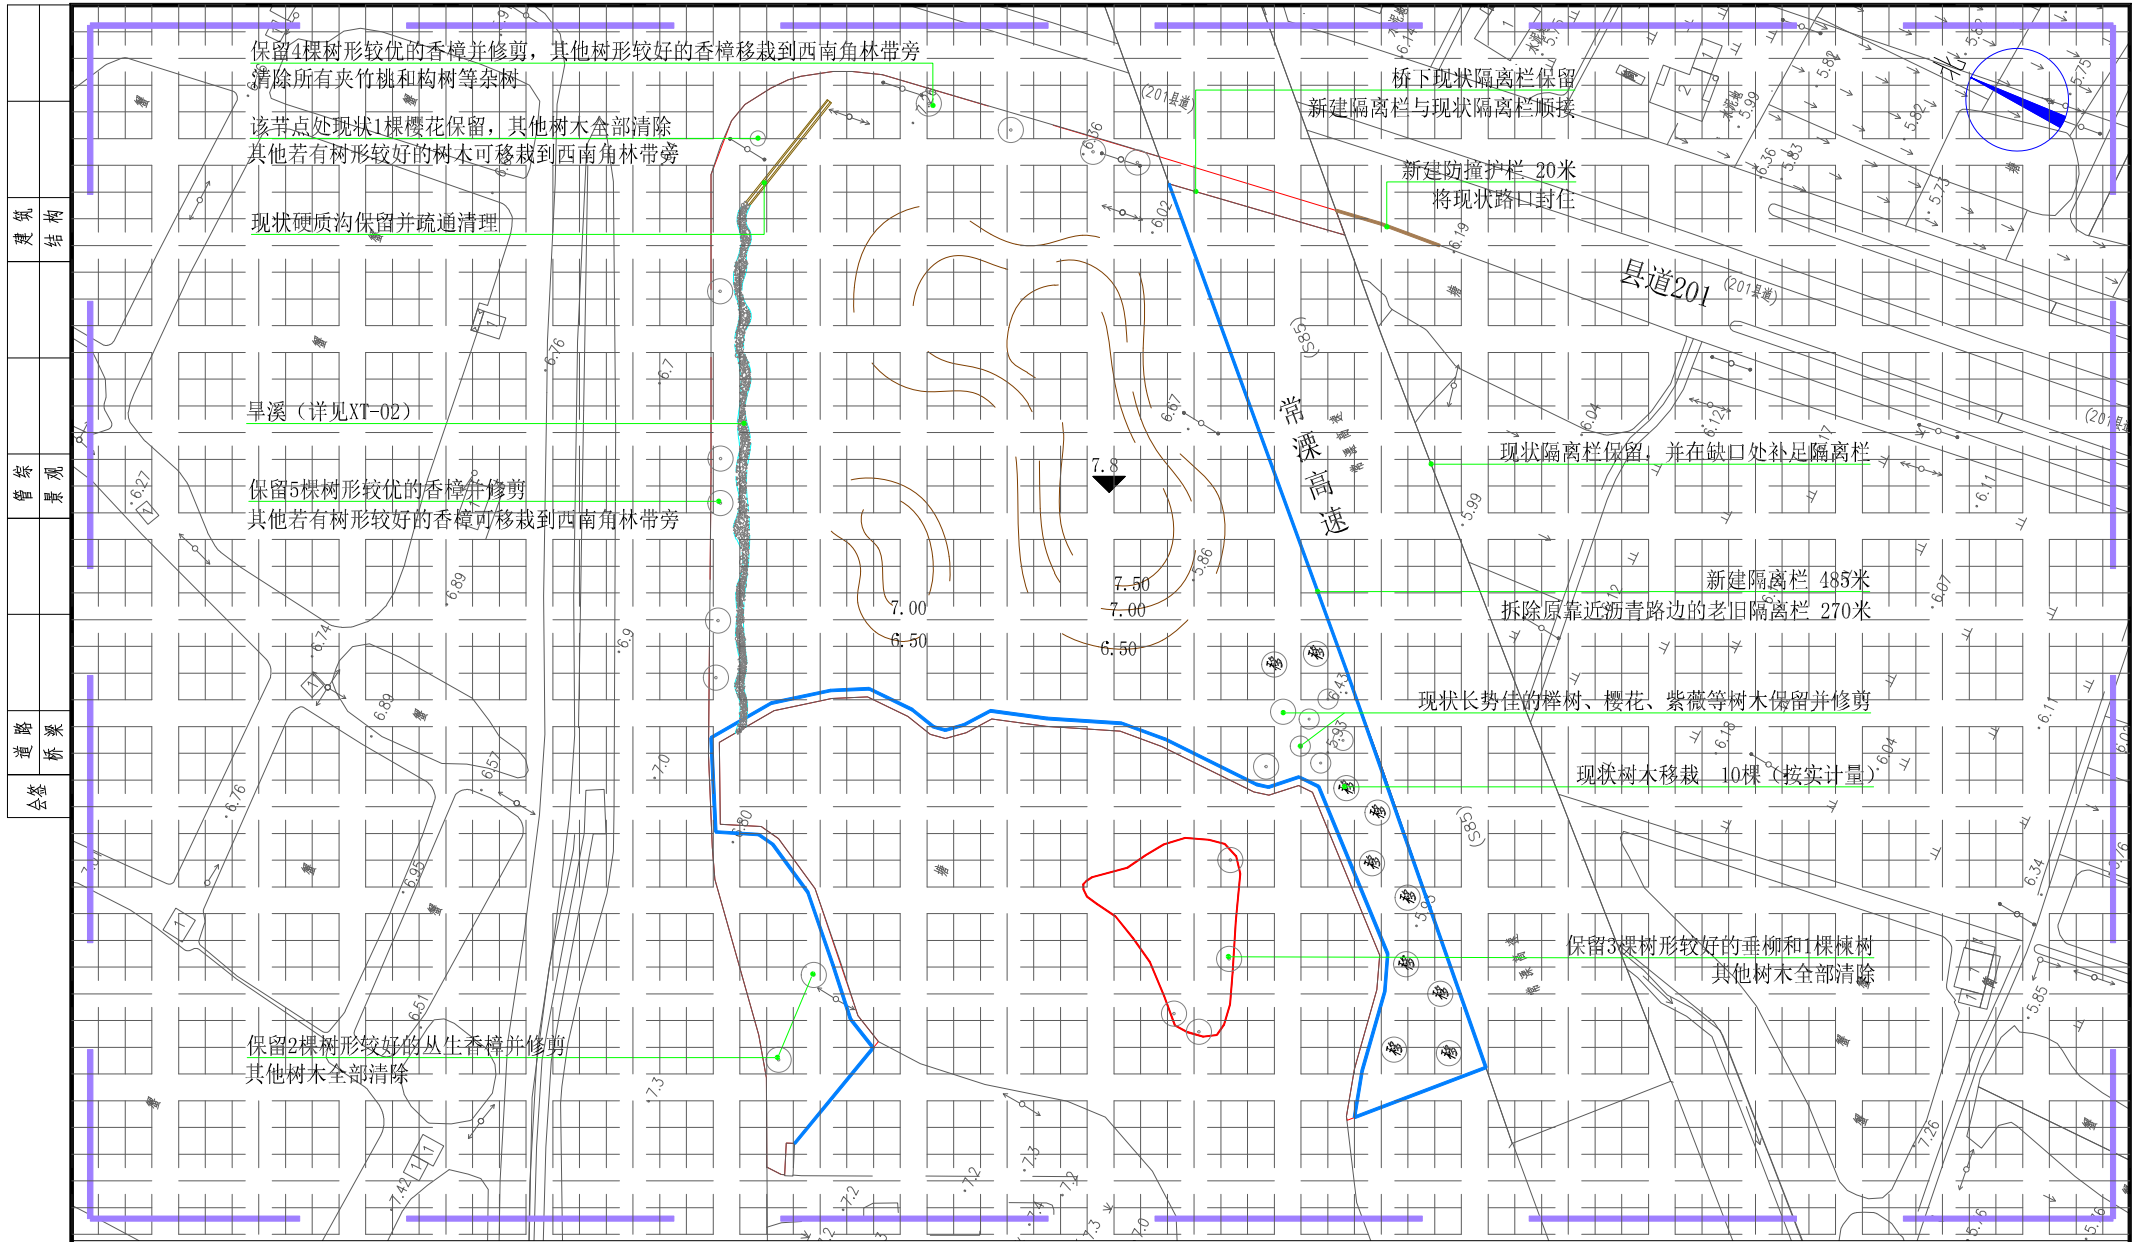

竖向设计总平面图 1:1000


注：1、图中定位网格为5m*5m, 本图采用1985国家高程基准；
2、图中若有与实际情况不符之处，则按照现场实际情况进行调整。

江苏省金坛长荡湖旅游度假区管理办公室

长荡湖互通道口提升改造设计服务

竖向设计总平面图

工程号	审定	复核
图号	审核	设计
阶段	阶码	专业
施工图	S01	景观
日期	2025.07	

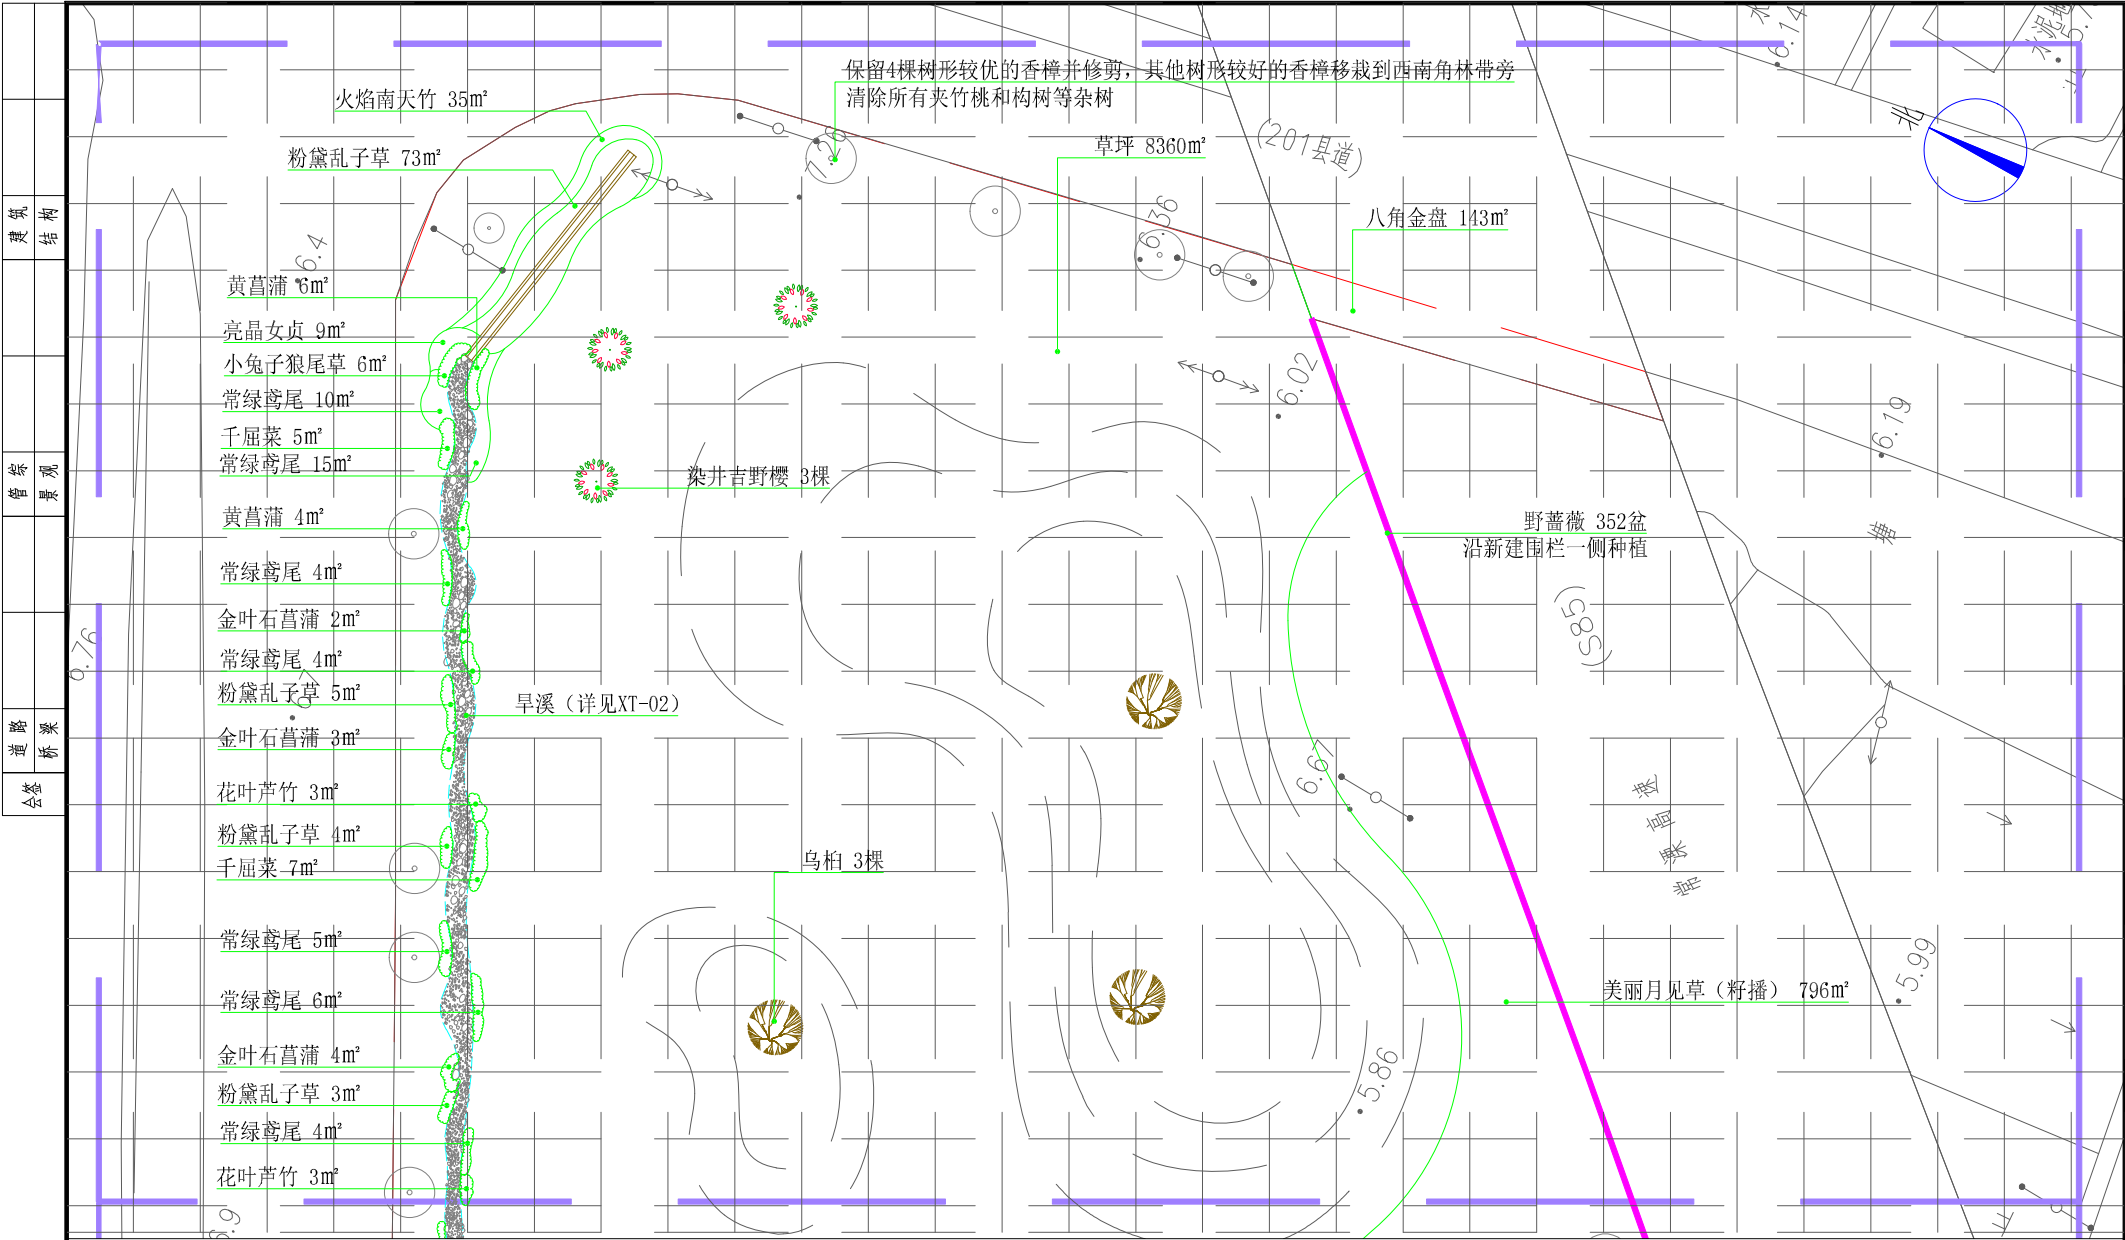

一区绿化种植平面图 1:400


注：1、图中定位网格为5m*5m, 尺寸标注均以m为单位；
2、图中若有与实际情况不符之处，则按照现场实际情况进行调整。

江苏省金坛长荡湖旅游度假区管理办公室

长荡湖互通道口提升改造设计服务
一区绿化种植平面图

工程号		审 定			复 核		
图 号	LS-01	审 核			设 计		
阶 段	施工图	阶 码	S01	专 业	景 观	日 期	2025.07



建筑	结构				
景观					
道路	桥梁				
会					

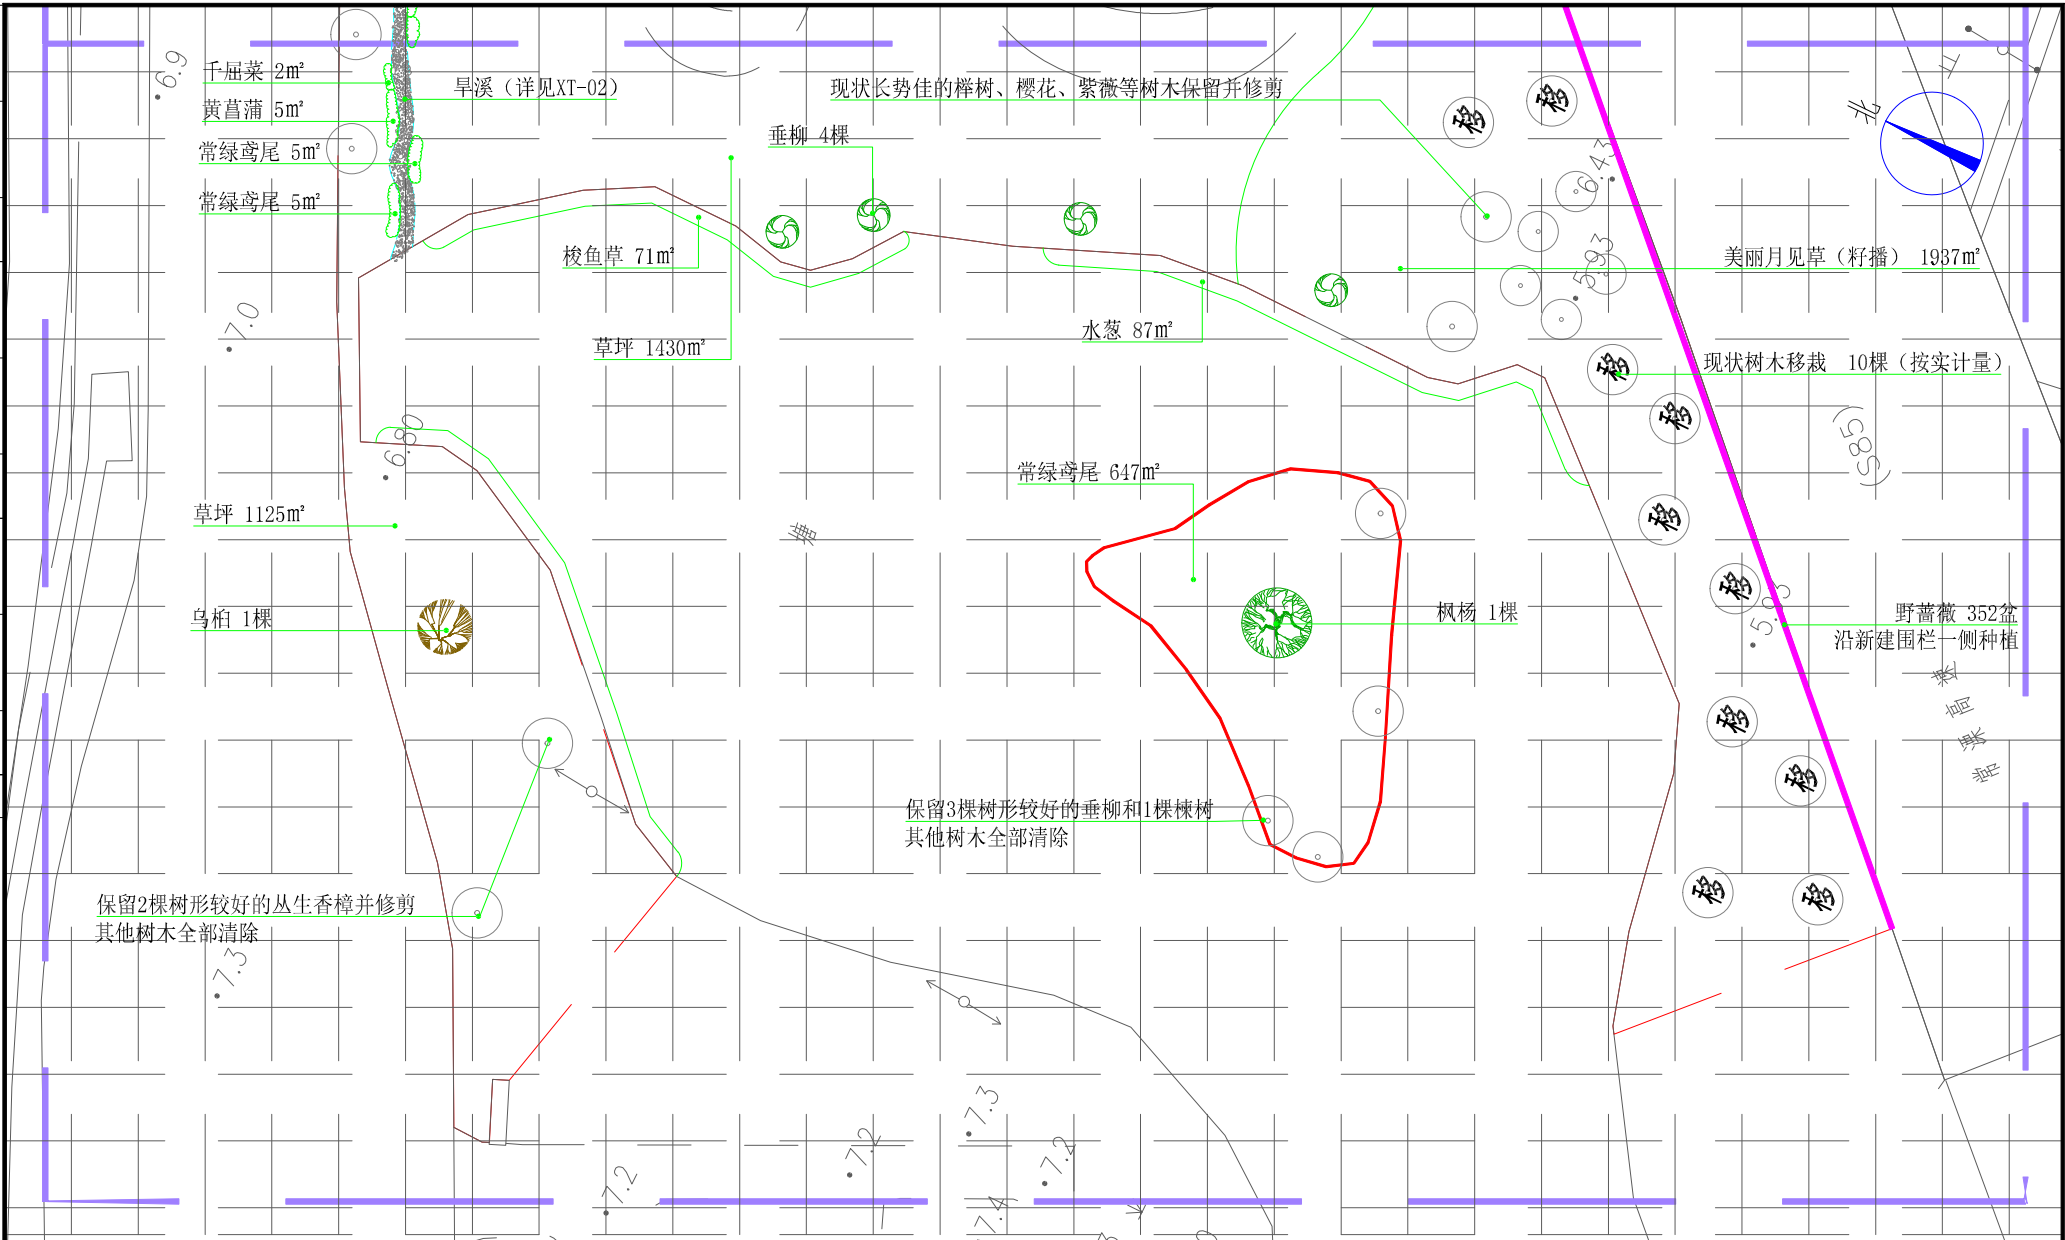

二区绿化种植平面图 1:400


注：1、图中定位网格为5m*5m, 尺寸标注均以m为单位；
2、图中若有与实际情况不符之处，则按照现场实际情况进行调整。

江苏省金坛长荡湖旅游度假区管理办公室	长荡湖互通道口提升改造设计服务 二区绿化种植平面图	工程号		审 定		复 核		
		图 号	LS-02	审 核		设 计		
		阶 段	施工图	阶 码	S01	专 业	景观	日期 2025.07

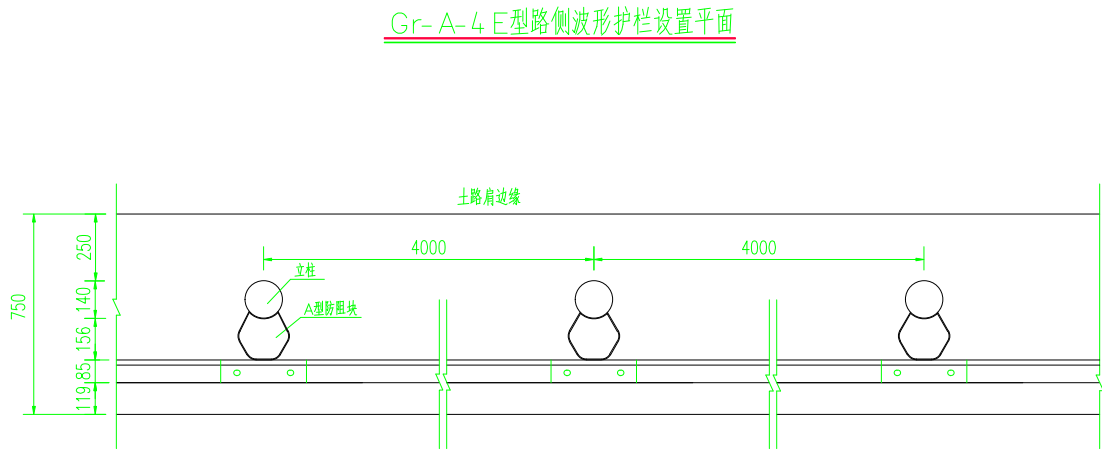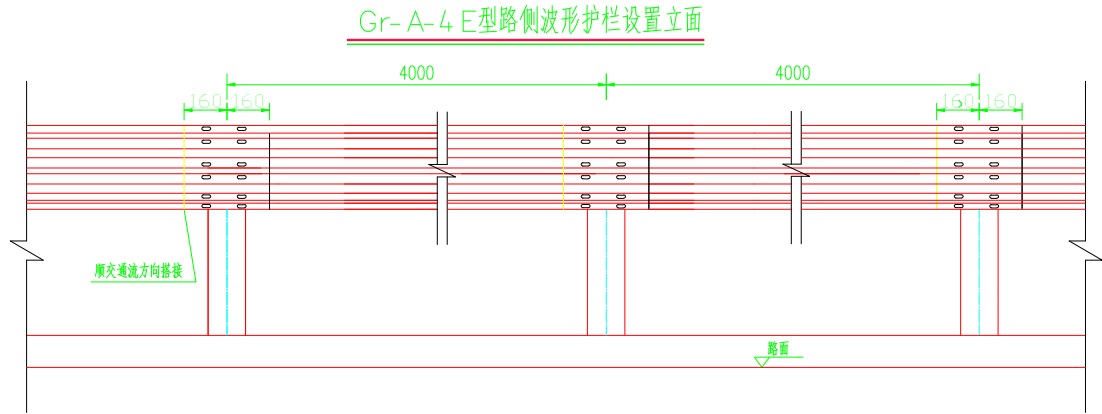

新建防撞护栏详图


Gr-A-4 E型路侧波形护栏设置侧面

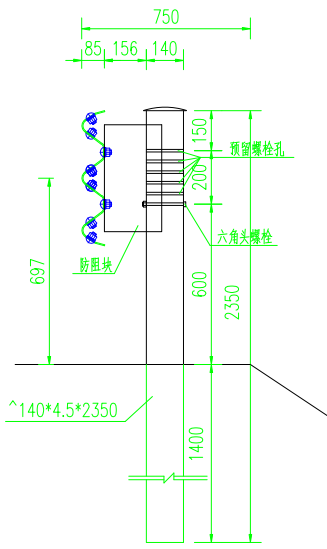

每40延米Gr-A-4 E波形护栏材料数量表

序号	名称	规格	单重(kg)	数量(个)	共重(kg)	合计(kg)
1	AL立柱	^140*4.5*2350	35.35	191	6751.85	28298.56
2	柱帽及挂钩	Q235钢	0.61	191	116.51	
3	波形梁板	506*85*4.0*4320	101.74	191	19432.34	
4	拼接螺栓	M16 X4.5	0.100	2292	229.2	
5	连接螺栓	M16 X4.5	0.100	764	76.4	
		M16 X165	0.38	191	72.58	
6	托架	196*178*400*4.5	8.48	191	1619.68	




- 注:
- 1、本图尺寸均以mm计,比例1:20。
 - 2、立柱直接埋于土中,采用镀锌防腐处理方式,镀锌量600 g/m²。
 - 3、本图适用于一般路段路侧护栏。
 - 4、各种螺栓采用防盗螺栓。

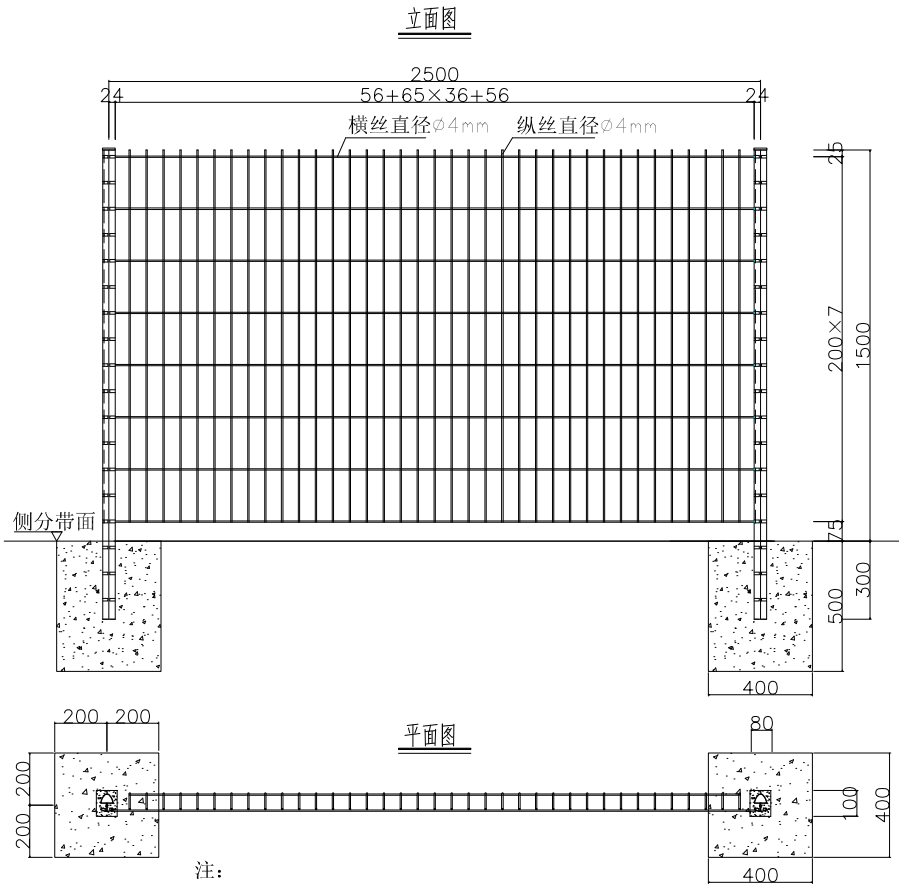

注:


- 1、本图尺寸均以mm计;
- 2、立柱基础可现浇也可预制,基础混凝土强度为C25;
- 3、隔离栏的立柱及片网均采用先热浸镀锌再喷塑的双重防腐处理措施,产品防腐质保10年;
- 4、片网为单横丝单纵丝,均采用冷拉钢丝焊接而成,丝径为4mm;
- 5、片网与立柱采用拉扣形式连接,现场施工时无需焊接或其他连接件,防盗性能好;所有立柱应加盖柱帽,片网与立柱颜色均为果绿色;
- 6、为保证隔离栏的稳定性,可用覆土将隔离栏底部与地面之间的空隙填实。

新建隔离栏详图

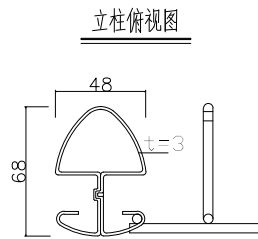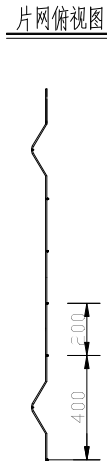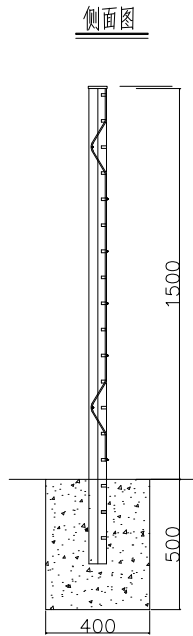

每100m隔离栏工程数量表

	规格	数量	单件重	总重
网片($\phi 4\text{mm}$ 钢丝)	1400mmX2457mm	40	8.0kg	320.0kg
立柱(Q235 Q柱)	高度1800 X3mm	41	11.95kg	489.95kg
C25 砼基础	400mmX400mmX500mm	41	0.08m ³	3.16m ³

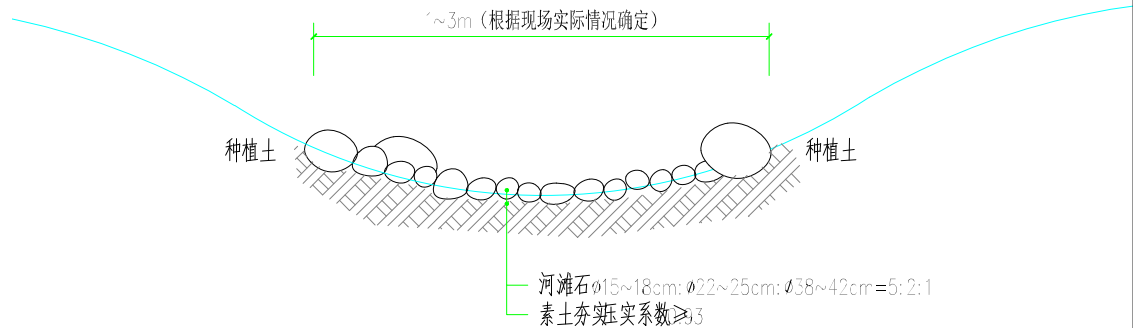

旱溪断面示意图

注:河滩石根据现场实际情况布置。