


01

金 海 东 路

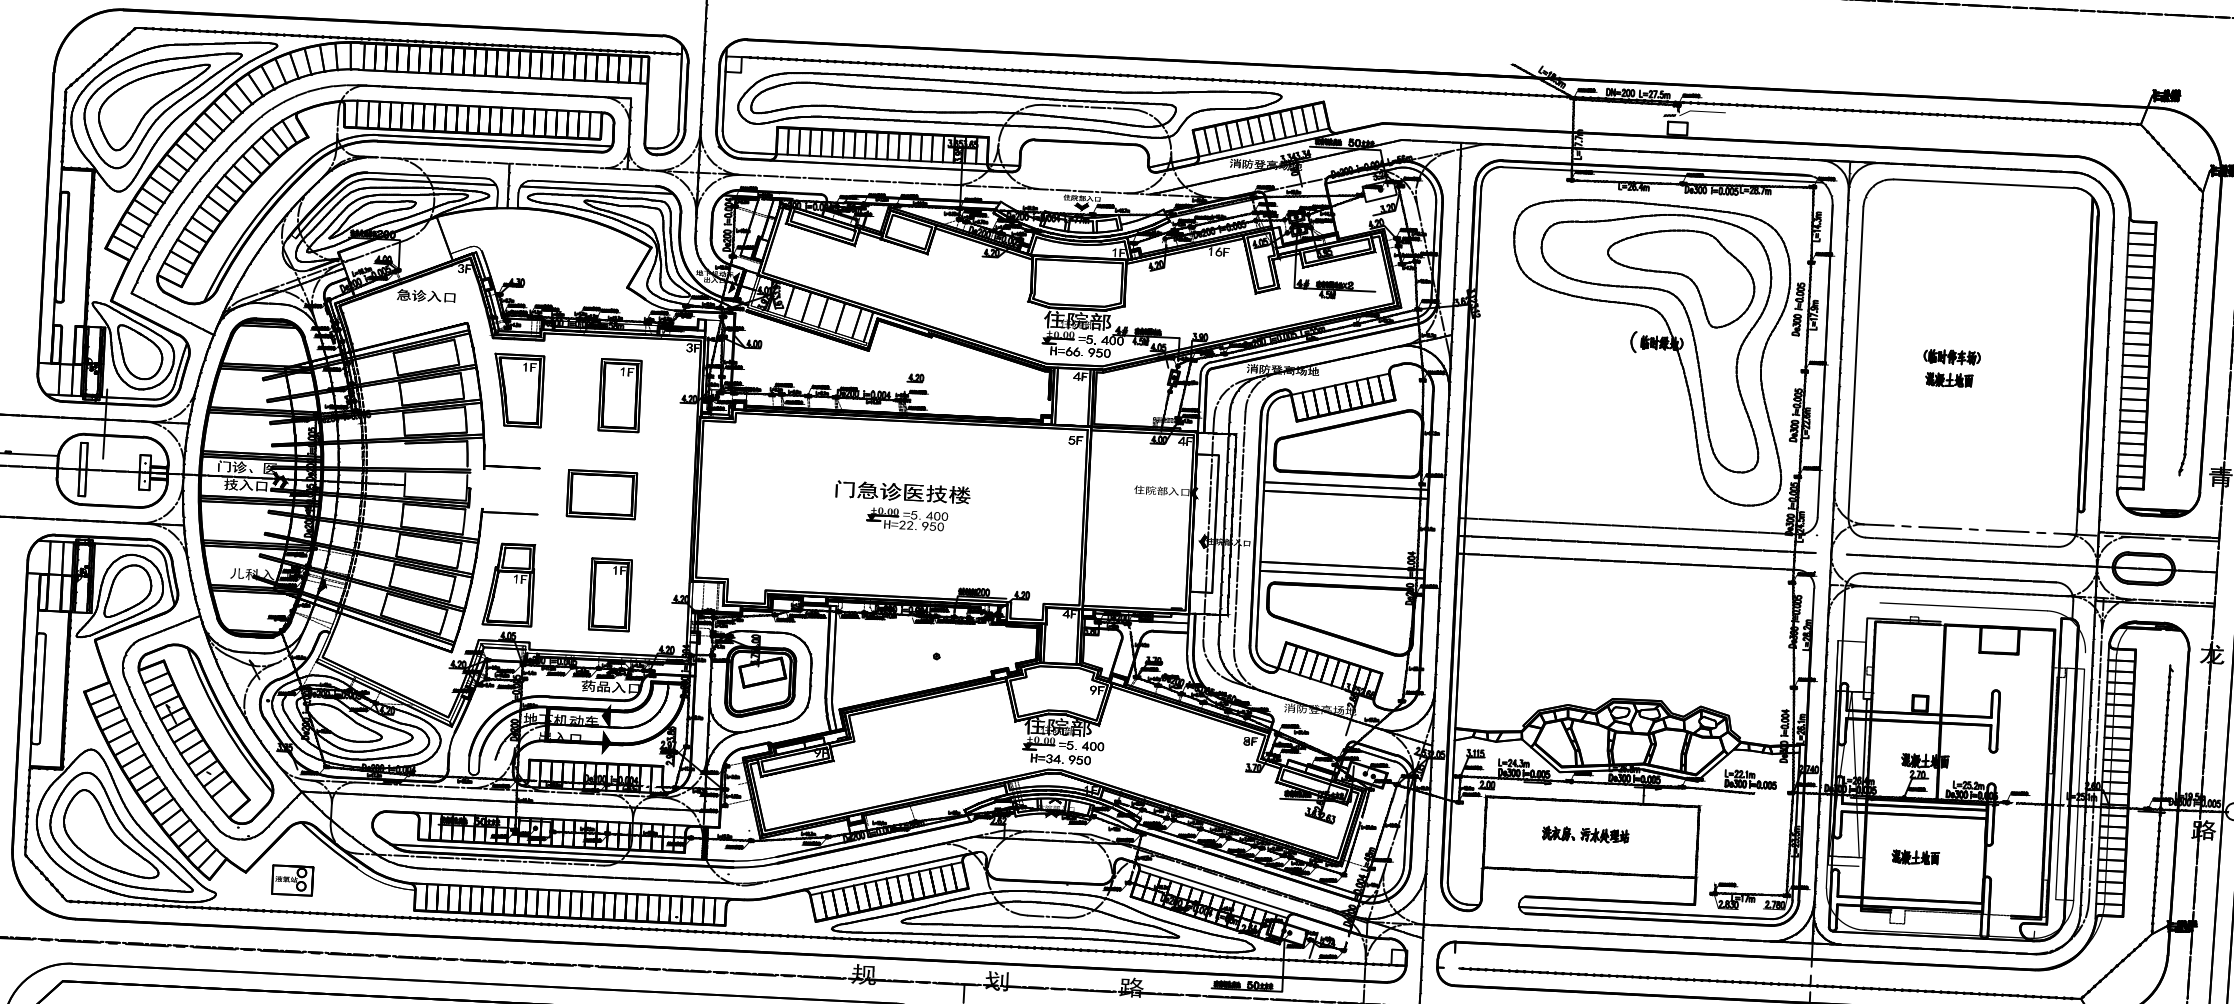

室外污水排水平面图

- 说明: 1. 当接市政的排水管不满足高度要求时(因市政雨、污水管底标高未经实际准确测量),且挖方量以及回填量未确定,实际施工过程中须调整排水管标高与坡度。
2. 本工程化粪池选用玻璃钢化粪池,安装图集见14SS706。
3. 本工程污水管网以及雨水管网均选用HDPE双壁波纹管,丝扣连接或法兰连接。