



图 纸 名 称		
图 纸 编 号		图 纸 分 项
路 面 结 构 式	结 构	
	式	
路面结构厚度(cm)		13
透层油		
封层		/
图 例		
说 明		

序号	做 法	单位	张洪13	备注
1	拆除水泥路面(考虑13 cm)	m2	1783	
2	电力杆包封	座	8	征询当地电力部门意见
3	路灯移位	座	24	
4	8 cmC30 彩色压膜透水混凝土	m2	1783	由业主指定
5	5 cm级配碎石(找平层)	m2	1783	
6	C20 混凝土包封	m3	30	根据现场情况选择
7	健身步道边石	m	1174	C25

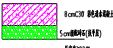

- 注:
- 1、本图比例1:500;
 - 2、本图除已注明单位外均以米计;
 - 3、坐标系采用2000大地坐标系,高程采用1985国家高程基准。
 - 4、健身步道采用1.5m宽,横坡按非机动车横坡。

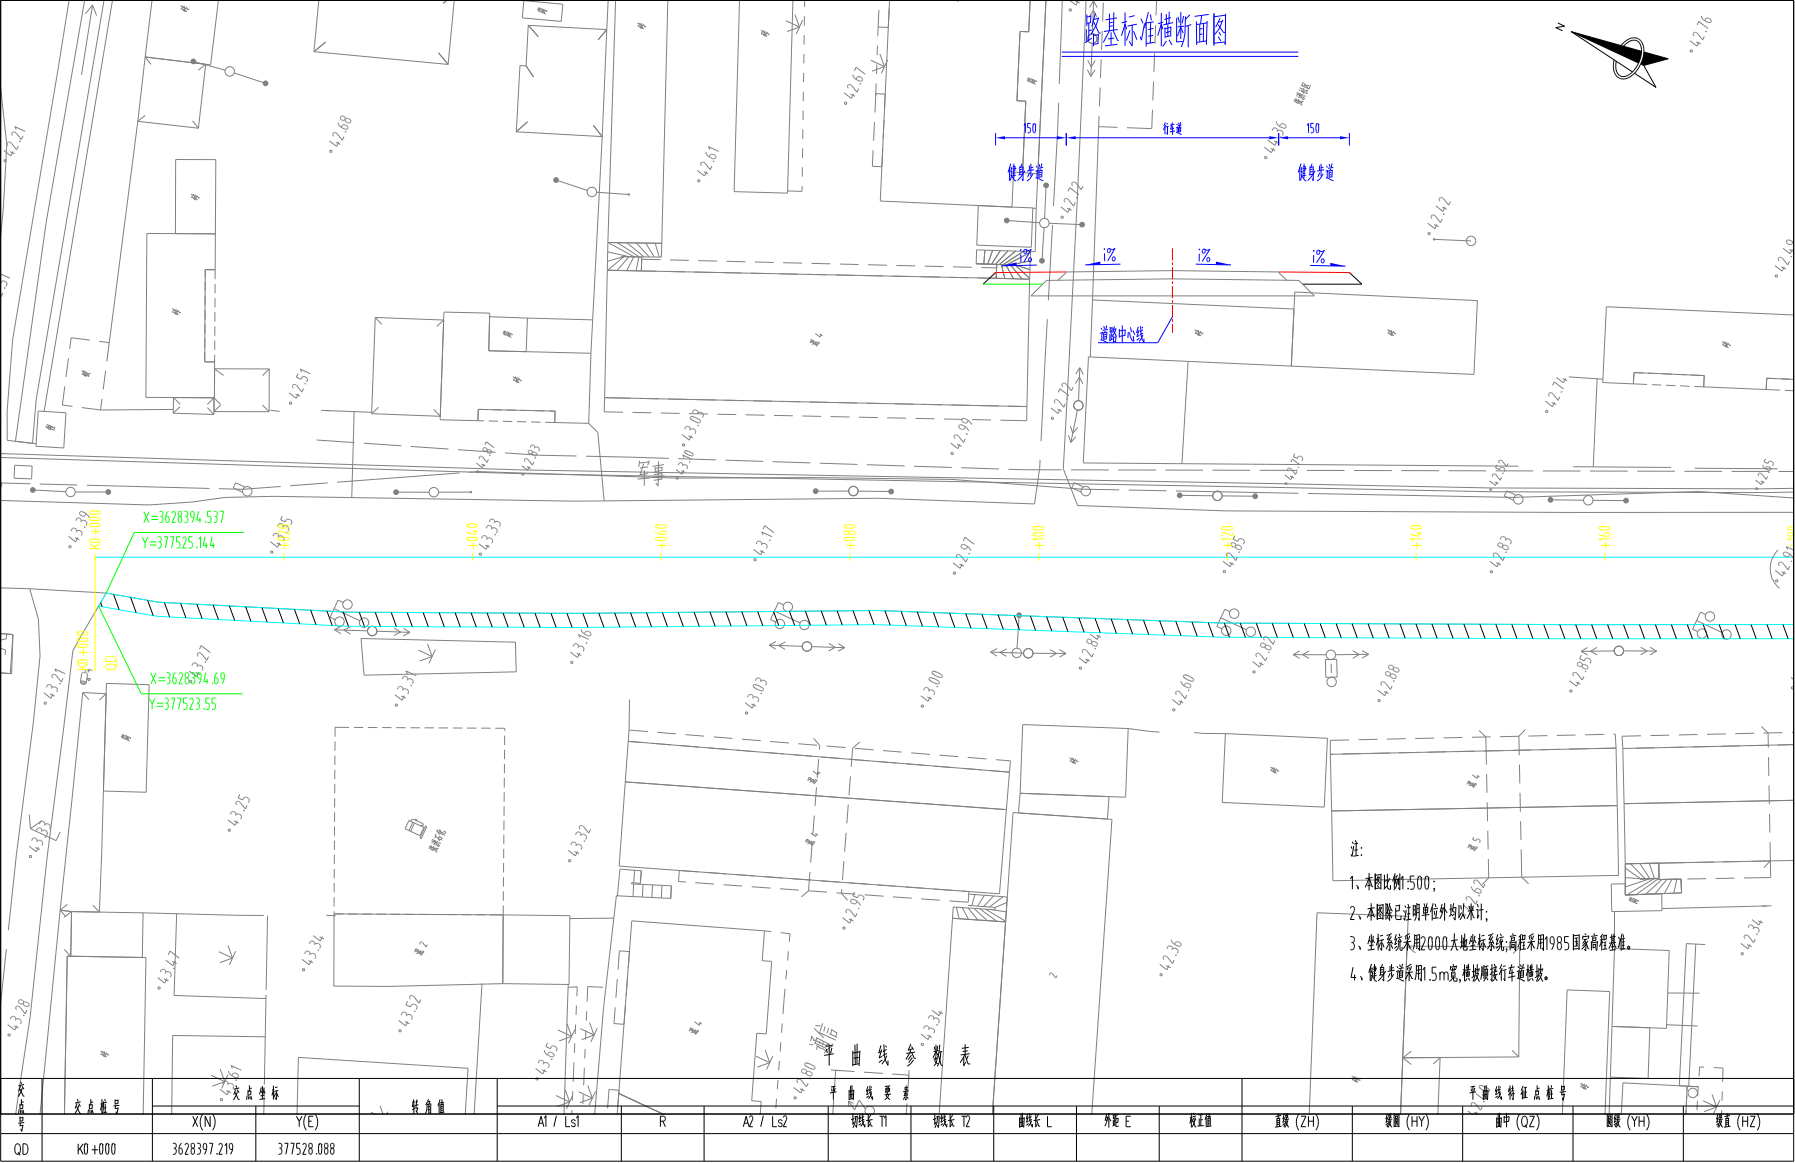