Autodesk

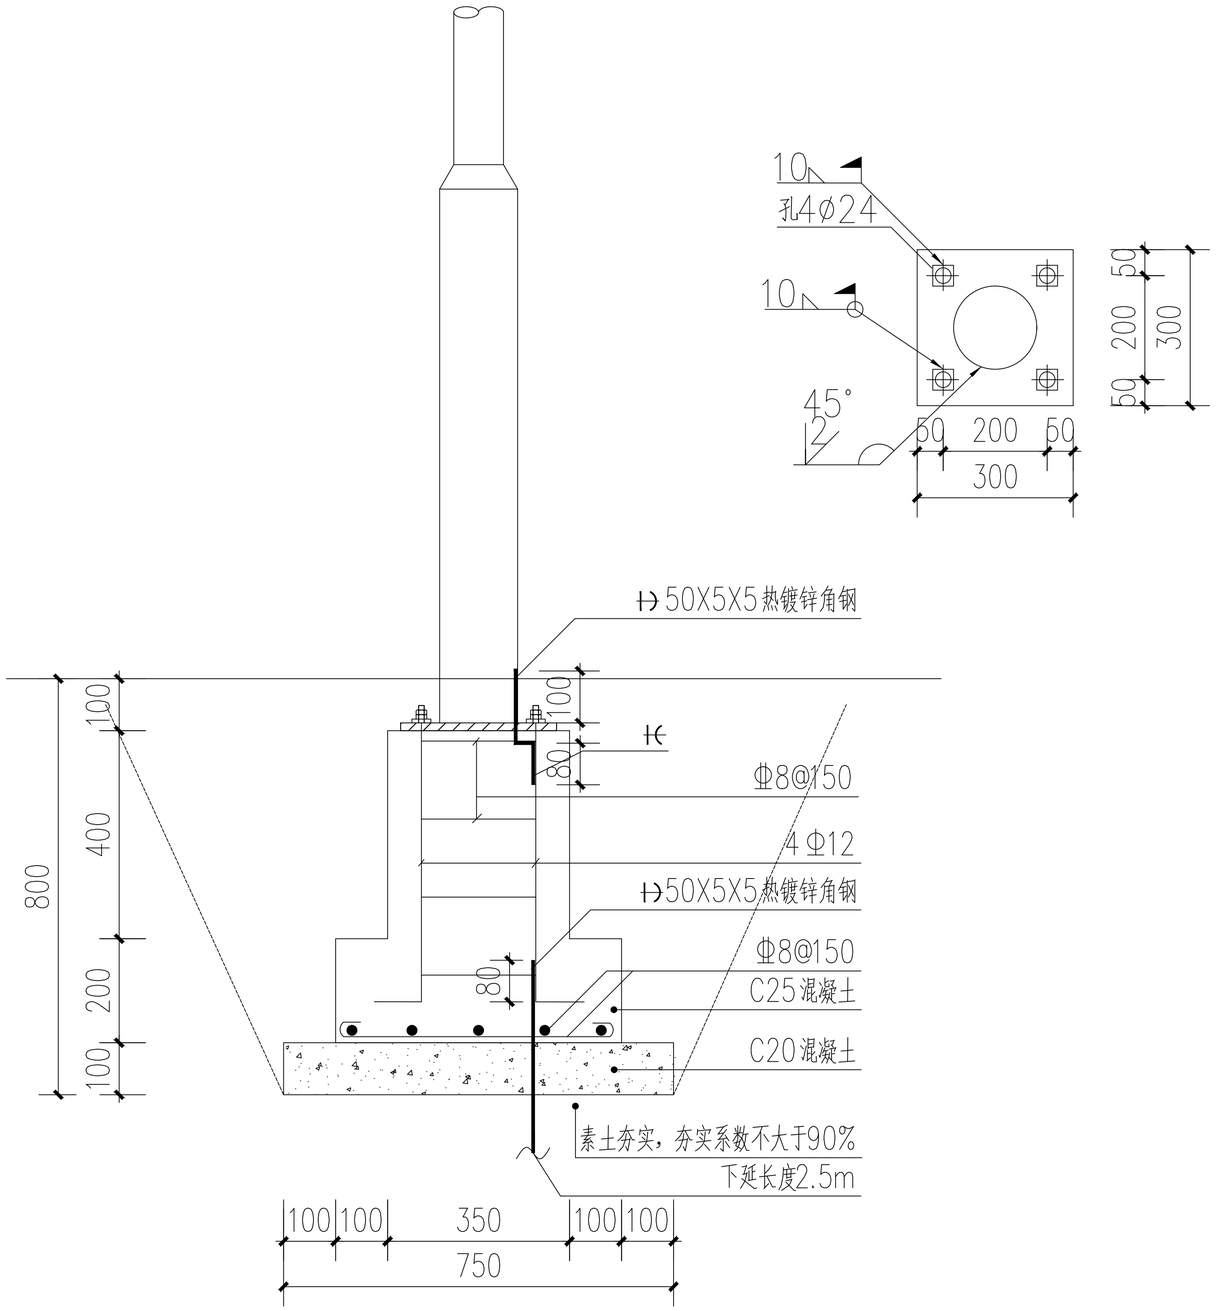

② 路灯安装示意图 1:15

设计单位
DESIGN UNIT

智诚建科
ZHI CHENG
ARCH-TECH

智 诚 建 科 设 计 有 限 公 司
ZHI CHENG ARCH-TECH DESIGN Co.,LTD
建筑工程甲级设计证书 A152007610

贵州省贵阳市白云区俊发城F4栋39楼
E-mail:zcarchtech@163.com
电话:0851-88417568
邮编:550000

合作设计单位
CO-OPERATED WITH

出图专用章
SHADCL PROJECT SEAL

未加盖本公司出图专用章无效 INVALID NO THE SPECIAL SEAL

注册执业章
REGISTERED SEAL

建设单位
CLIENT

项目名称
PROJECT TITLE

子项名称
SUB TITLE

图纸名称
DRAWING TITLE

项目负责人 PROJECT DIRECTOR	郑 恒		
审定人 AUTHORIZED BY	王剑菲		
专业负责人 DISCIPLINE RESPONSIBLE BY	杨 柳		
审核人 EXAMINED BY	王剑菲		
校对人 CHECKED BY	李邦贵		
设计人 DESIGNED BY	赵骥洲		
制图人 DRAWING BY	赵骥洲		
专业 SPECIALTY	建 筑	设计阶段 DESIGN STAGE	施工图
比例 SCALE	1:100	日期 DATE	2025.11
工程编号 PROJECT NO.		图号 DRAWING NO.	
规格 DWG. SIZE	A1	版本 VERSION	第一版

Autodesk