大外科病区(七层) A0 1:100

注：变更部分详见云线内，云线外部分按原图施工。

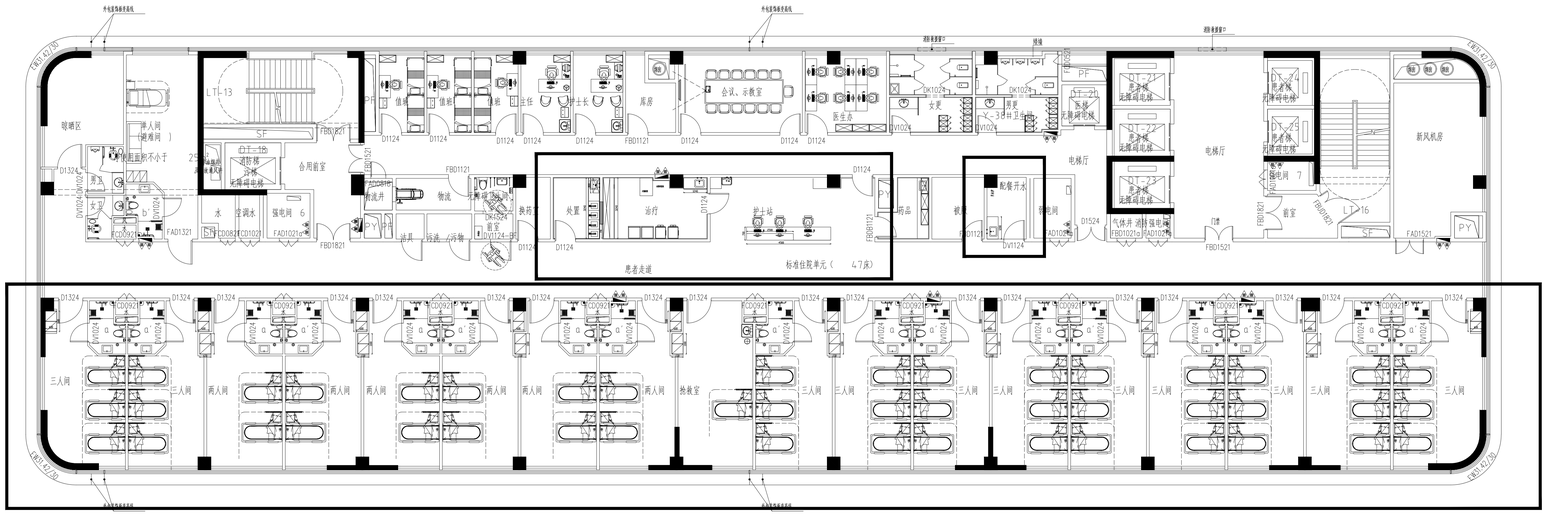

标准护理单元（47床）
七层：大外科病区

图例：

厚板 50mm

厚板 250mm

厚板 350mm

厚板 450mm

厚板 550mm

注：1、同层排水横管区域非卫生间部分吊顶留高后与地坪平。
2、雨水排到下排污水排到未用风管排水，防水层翻边。
3、未注明区域结构标高为梁底标高 50mm，注明厚板位置以结构标高相应厚板。

住院综合楼七层平面图 1:100 37.400(下)

本层建筑面积：1773.70m²

注：变更部分详见云线内，云线外部分按原图施工。

注明要以内装审图合格后的布局为准，此图仅做现场施工参考

会 签 Joint Check up

总图		给排水	
建筑	●	暖通	
结构		电气	

备 注 Notes

- 本图版权属设计，我单位保留施工图技术条款有解释权，不得用于非工程项目范围。
- 本图纸用于修改部分施工。

设计阶段 Design Stage

方案	初设	深化	图标	施工
				●
人防	消防	园林	绿建	

平面示意 Plan Diagram

单位出图章 Company Seal

华诚博远工程技术集团有限公司
Huachengboyuan Engineering Technology Group Co., Ltd.

建筑工程甲级	A111008573
风景园林专项甲级	A111008573
市政行业专业乙级	A211008570
城乡规划编制甲级	[建]城规编(141253)

签 署 Signature

项目负责人 Lead Prfsr	杨海荣	杨海荣
专业负责人 Chief	杨海荣	杨海荣
审定 Approved	李 勇	李勇
审核 Examined	李 勇	李勇
校对 Checked	李芳瑞	李芳瑞
设计 Designed	吴 艳	吴艳

建设单位 Owner

苏端调科技产业园区人民医院

工程名称 Project

苏端调科技产业园区人民医院整体迁建项目

子项名称 Sub Item

门诊住院医技综合楼

图纸名称 Title

住院综合楼七层平面图

工程号 P.Jo. No.	YSJ02IR211000
专业 Dept.	建 筑
图号 Dwg. No.	建施 -A04-19
比例 Scale	详 图
日期 Date	2021年07月