


附图1-1

2025年度溧阳市溧城街道补充耕地项目土地利用现状图

图幅号：H50H027177、H50H028177

比例尺：1:5000

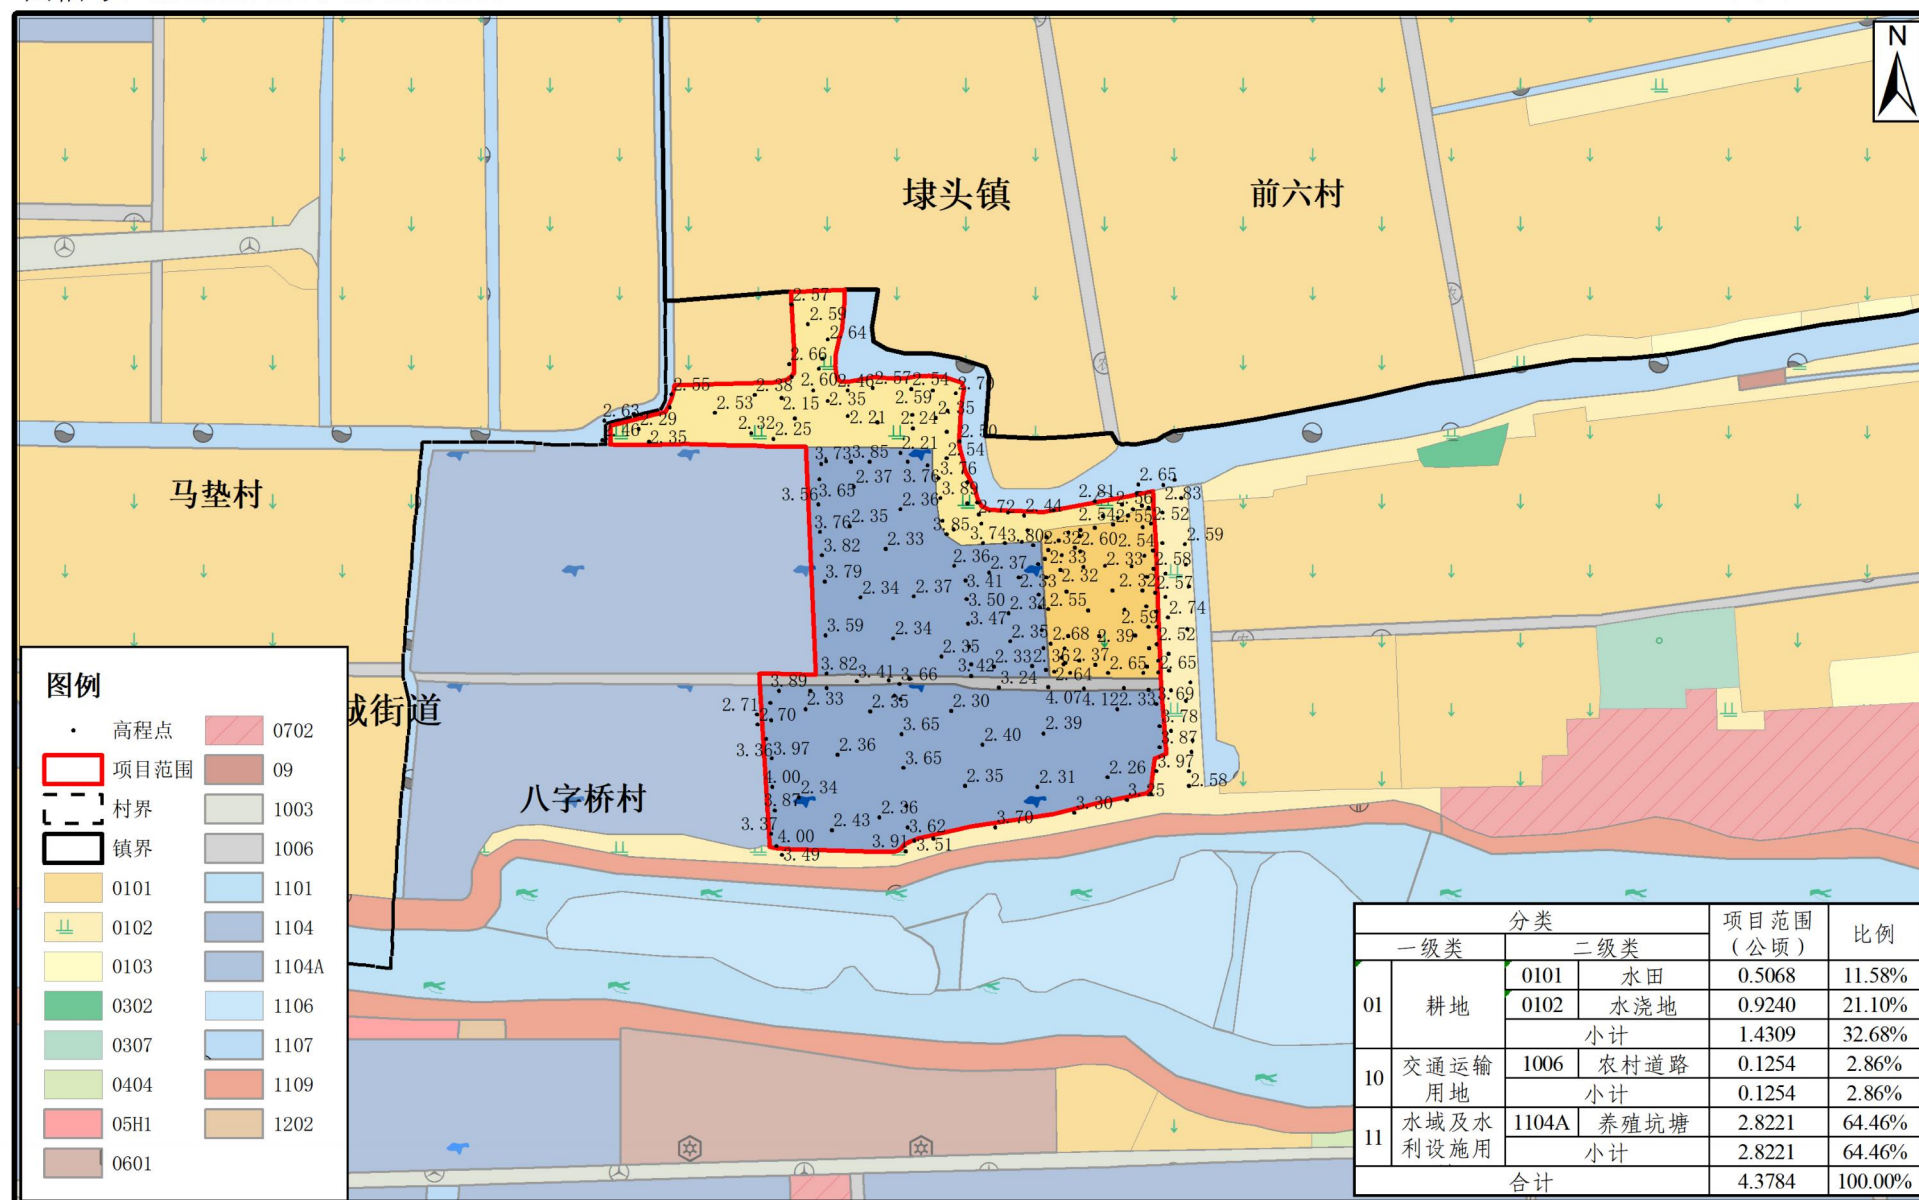


底图：2023年变更调查成果

附图1-2

2025年度溧阳市溧城街道补充耕地项目规划图

图幅号：H50H027177、H50H028177

比例尺：1:5000

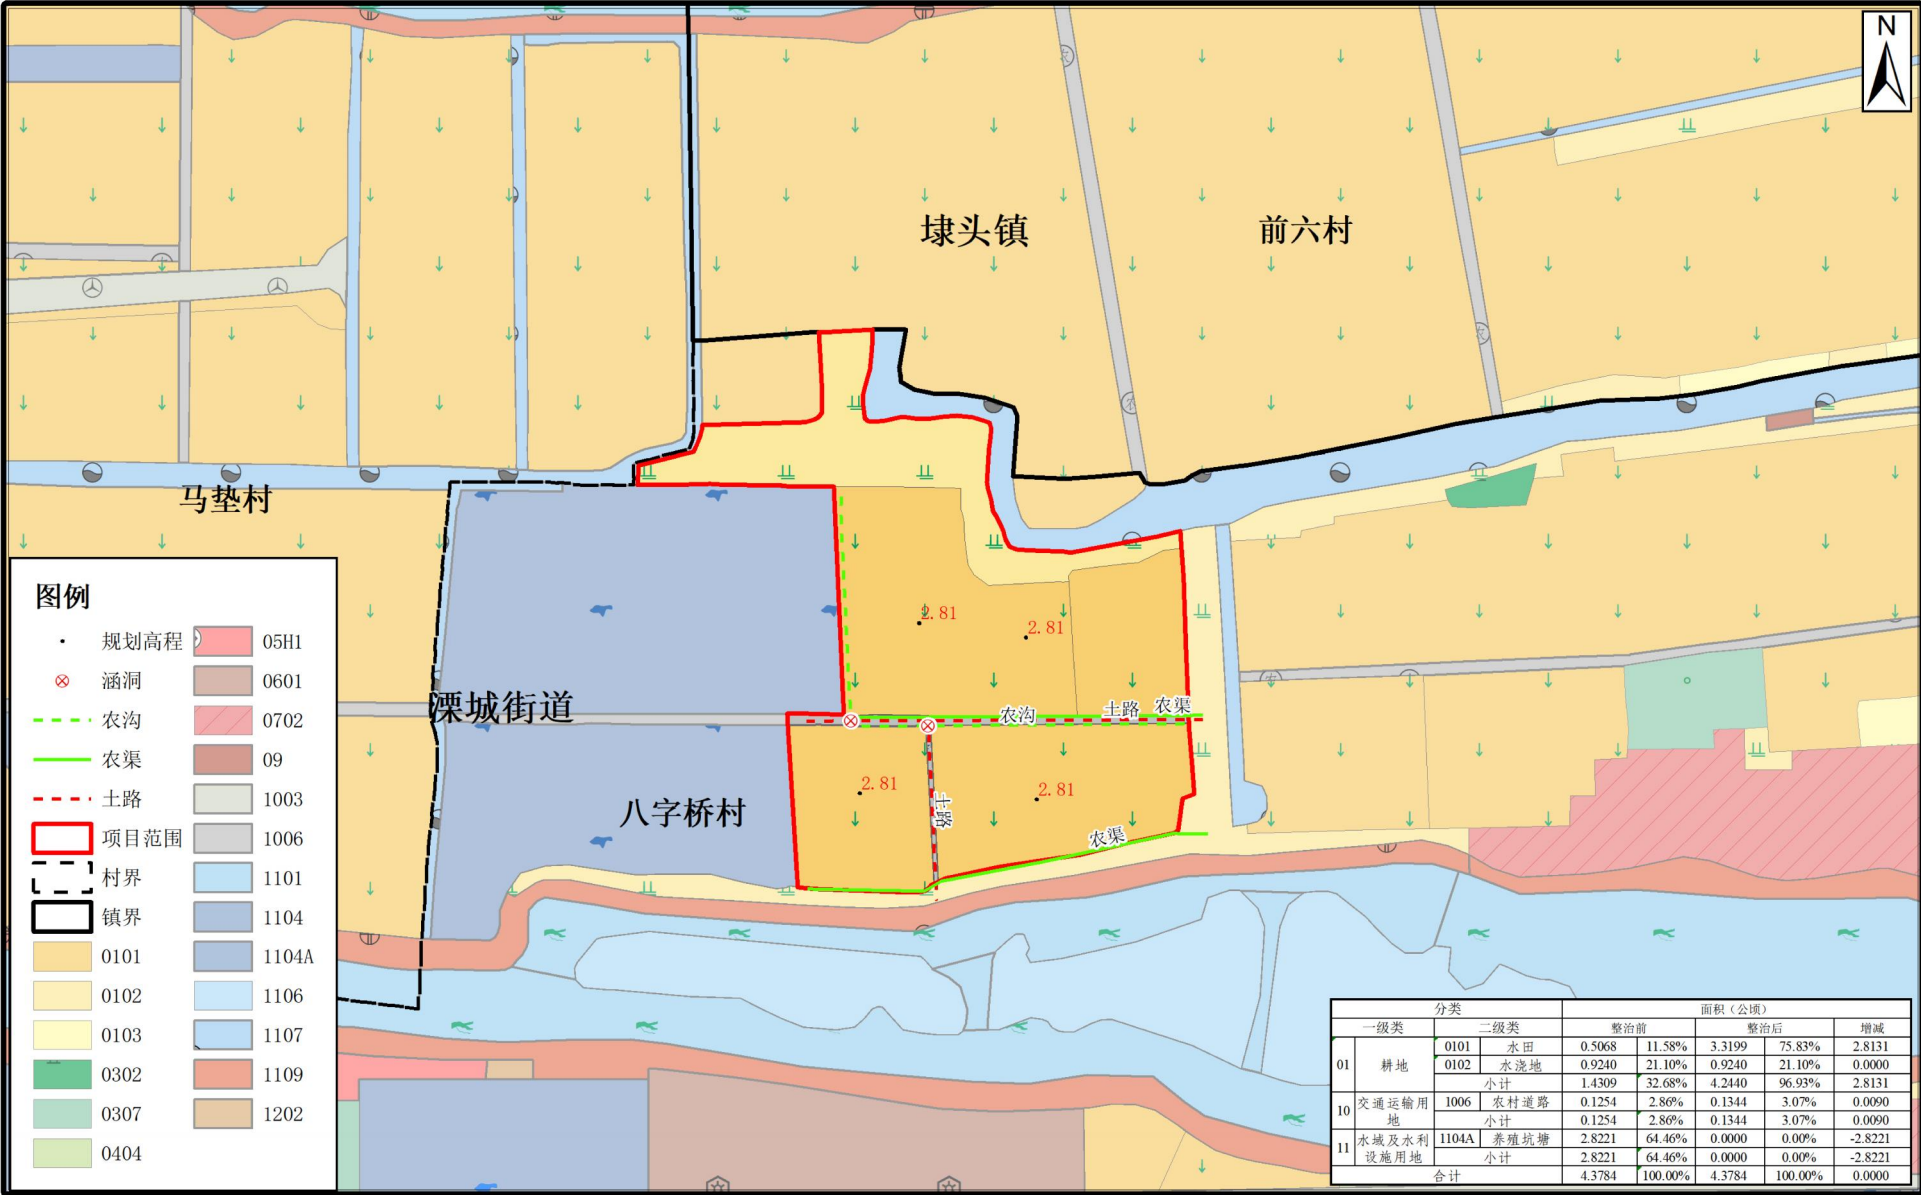


底图：2023年变更调查成果

附图1-3

2025年度溧阳市溧城街道补充耕地项目影像图

图幅号：H50H027177、H50H028177

比例尺：1:5000

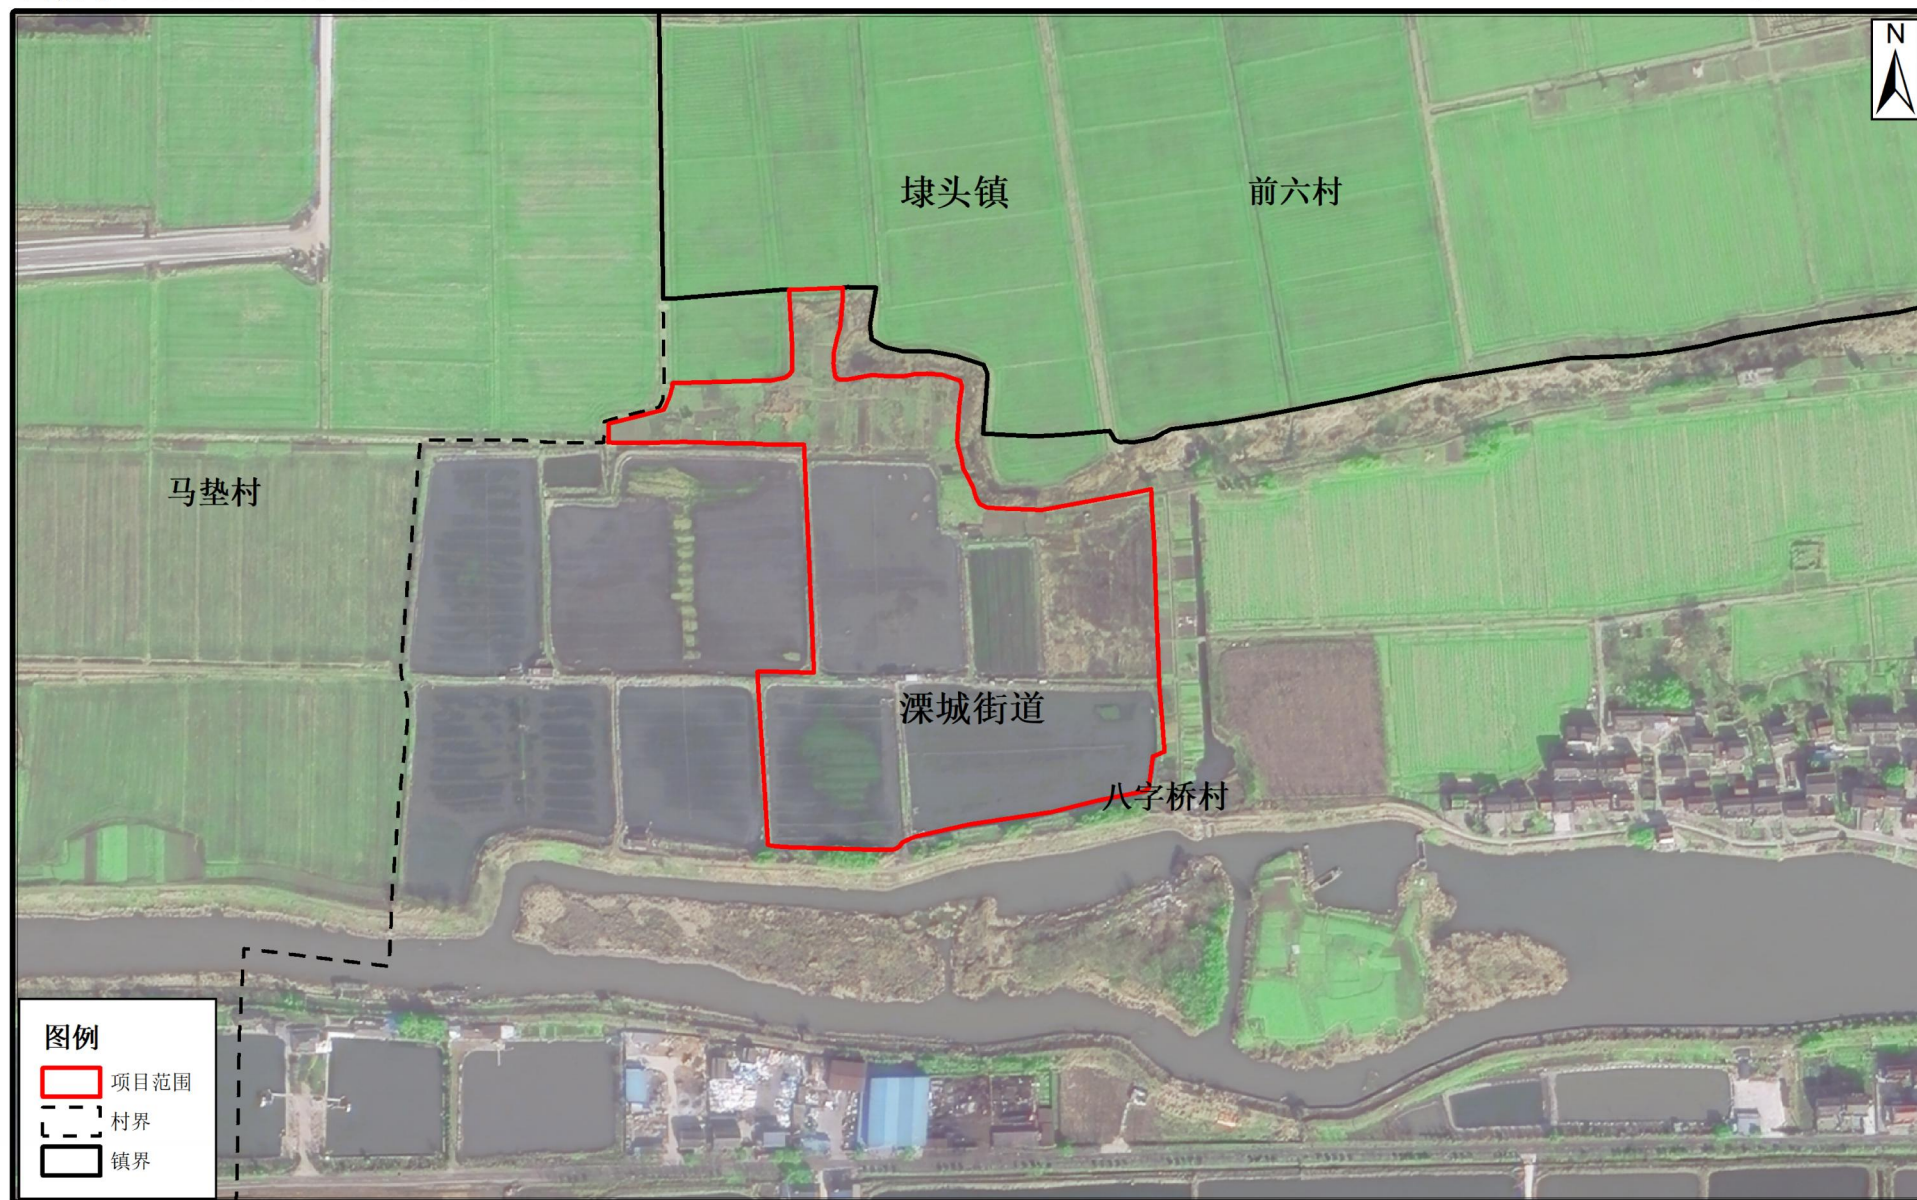


底图：2024年初遥感影像图

附图1-4

2025年度溧阳市溧城街道补充耕地项目航拍图

图幅号：H50H027177、H50H028177

比例尺：1:5000

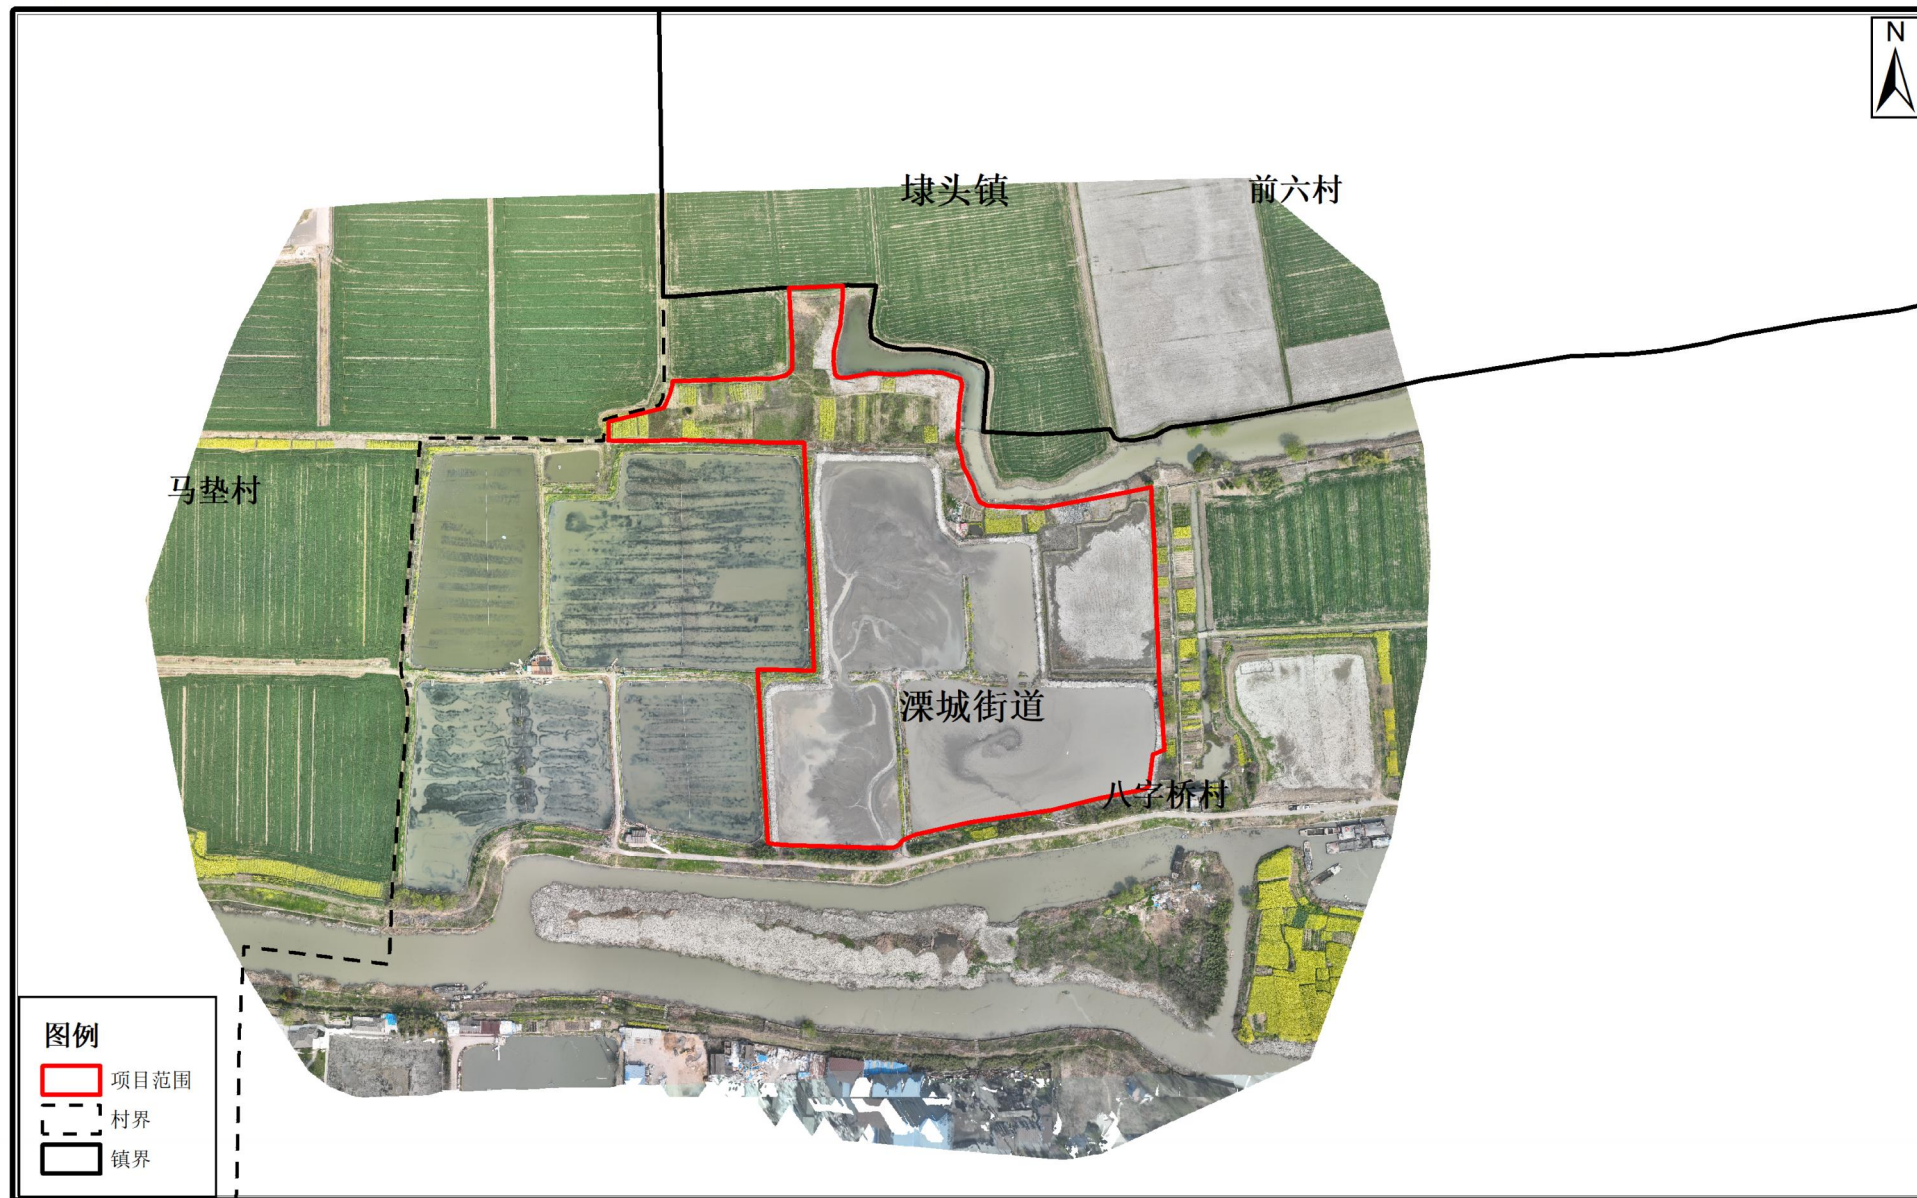


底图：2025年初航拍图

附图2-1

2025年度溧阳市溧城街道补充耕地项目土地利用现状图

图幅号：H50H027178

比例尺：1:5000

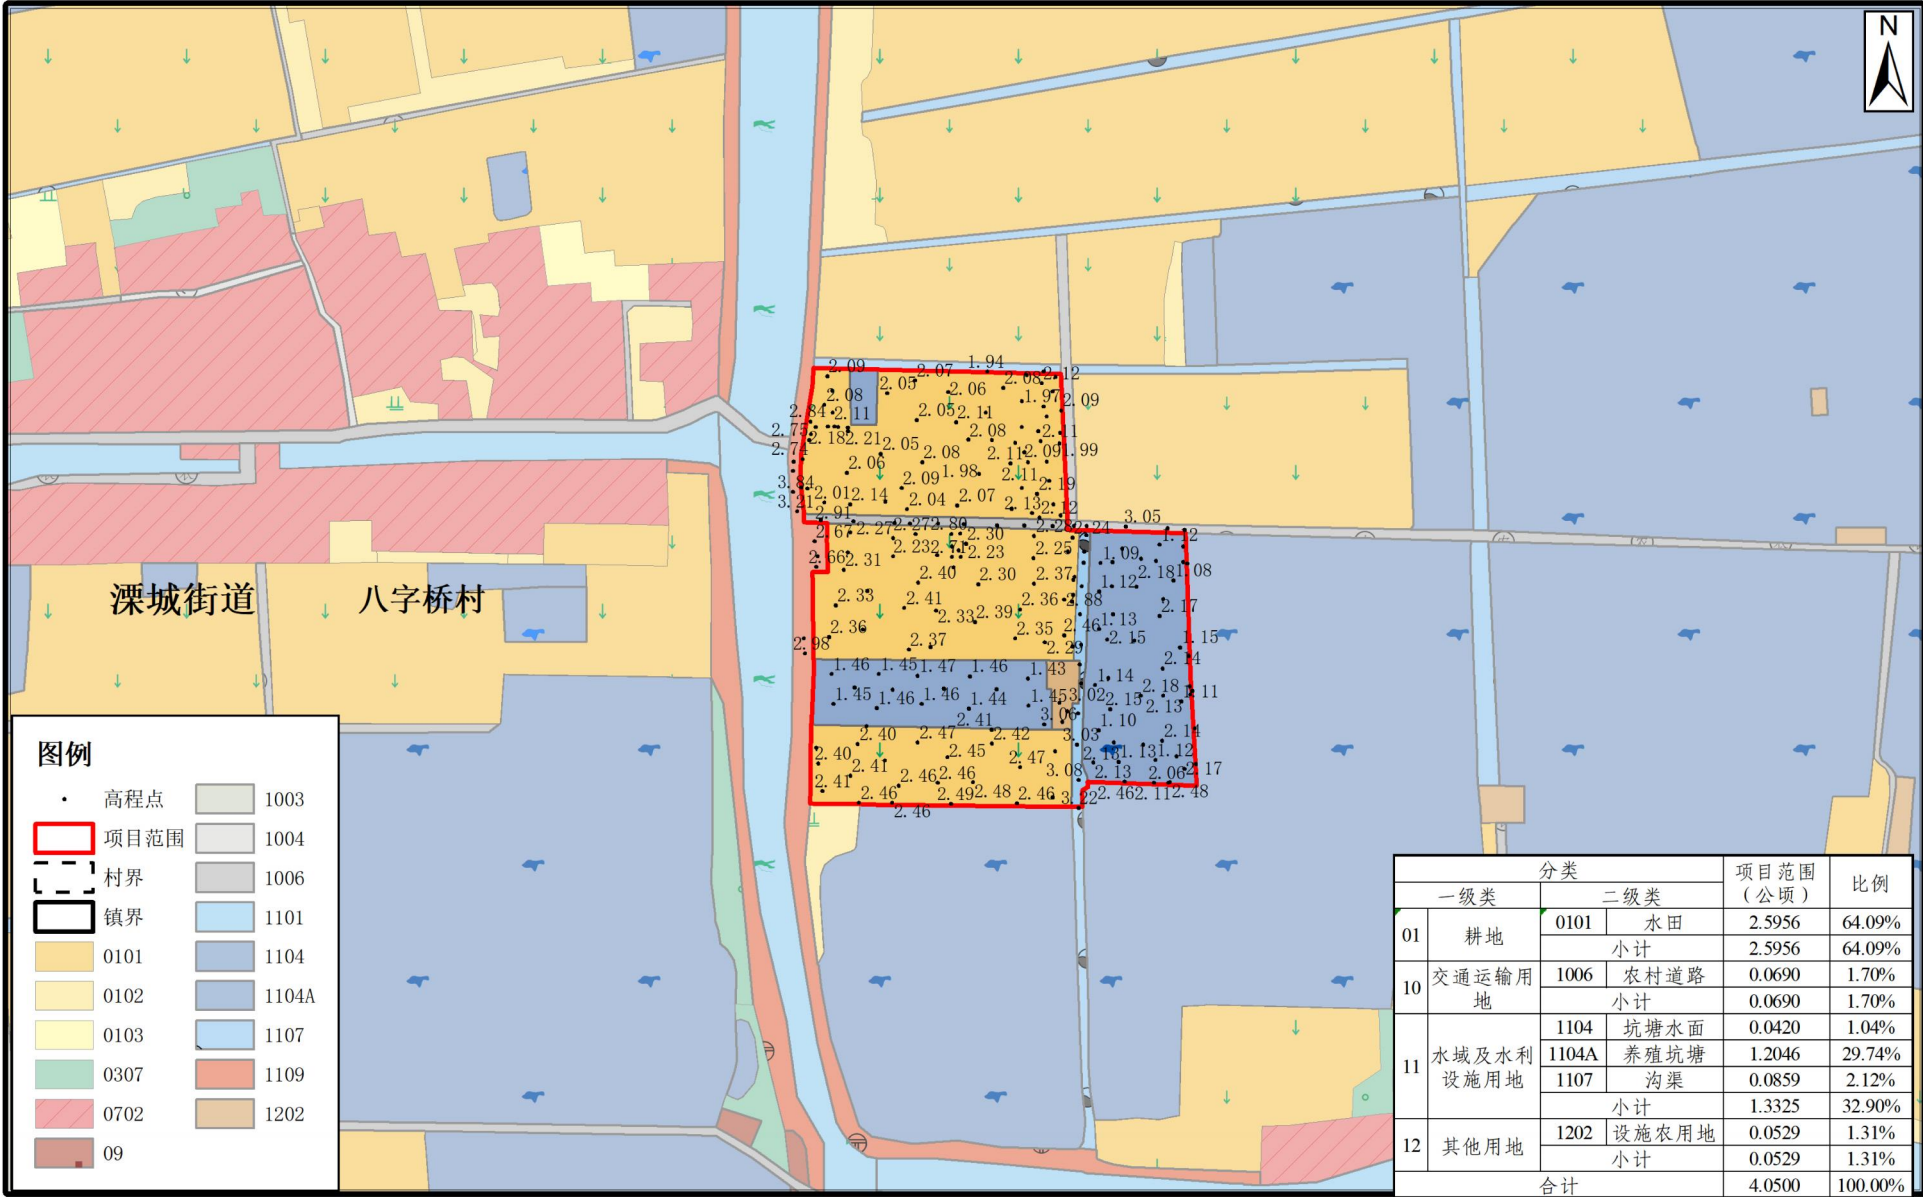


底图：2023年变更调查成果

附图2-2

2025年度溧阳市溧城街道补充耕地项目规划图

图幅号：H50H027178

比例尺：1:5000

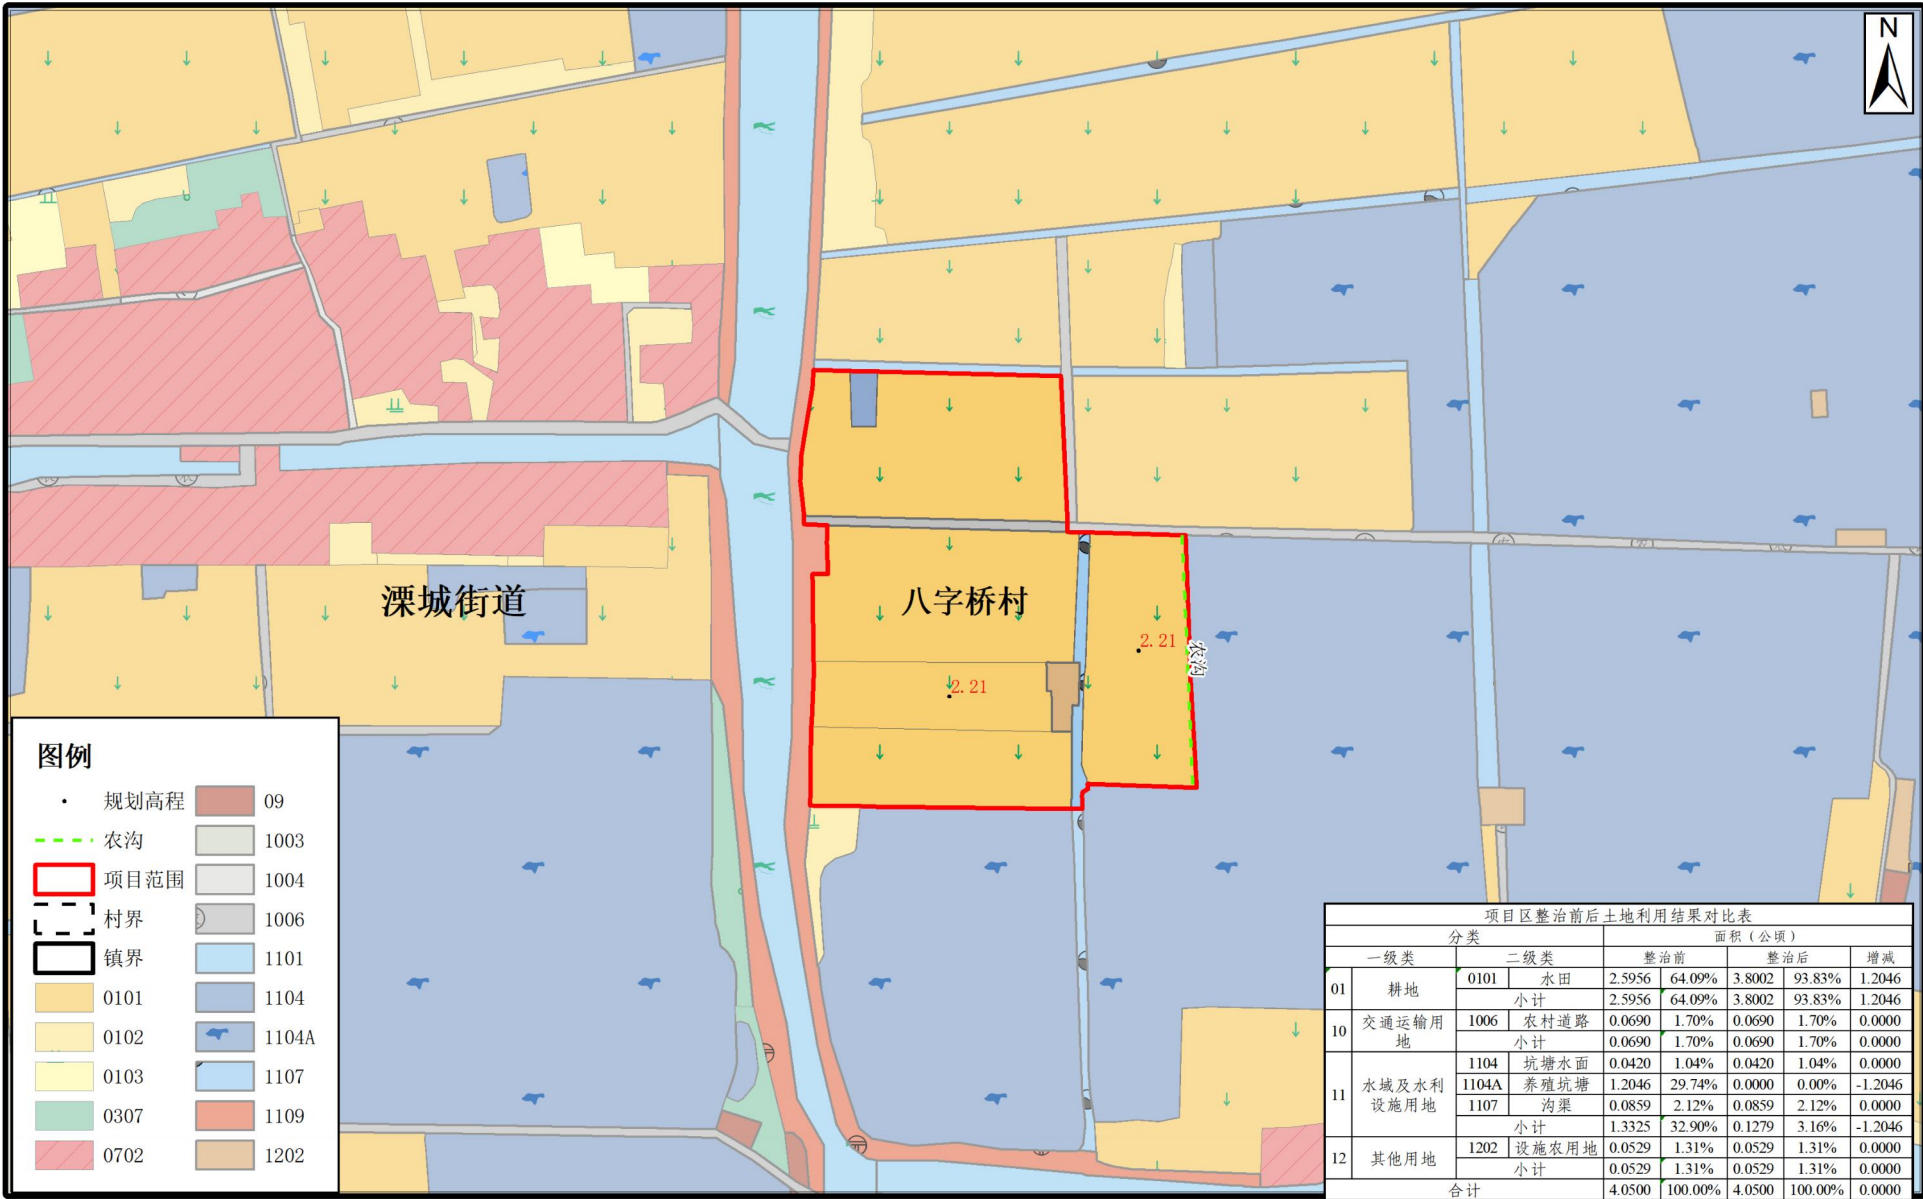

底图：2023年变更调查成果

附图2-3

2025年度溧阳市溧城街道补充耕地项目影像图

图幅号：H50H027178

比例尺：1:5000



底图：2024年遥感影像图

附图2-4

2025年度溧阳市溧城街道补充耕地项目航拍图

图幅号：H50H027178

比例尺：1:5000




底图：2025年初航拍图

附图3-1

2025年度溧阳市溧城街道补充耕地项目土地利用现状图

图幅号：H50H028178

比例尺：1:5000

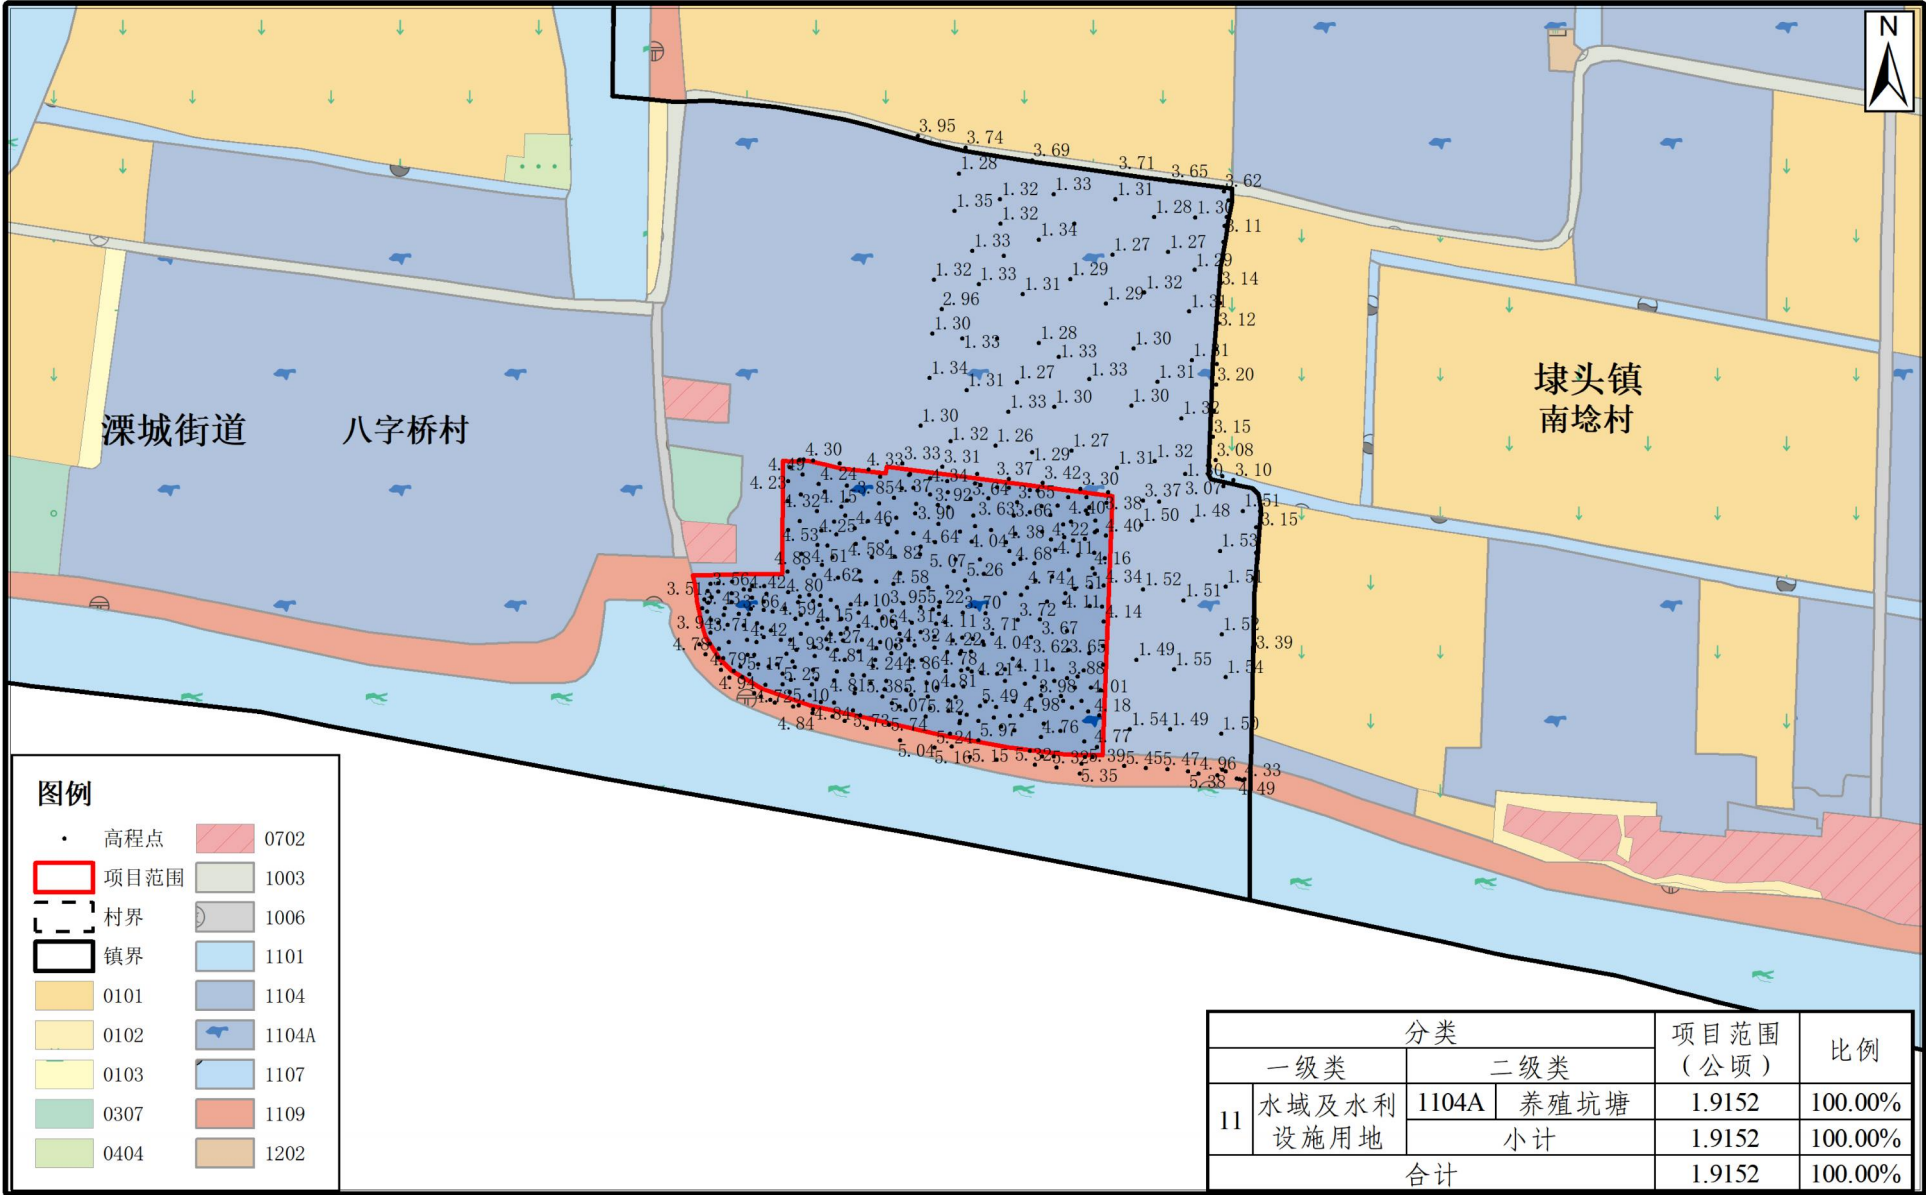


底图：2023年变更调查成果

附图3-2

2025年度溧阳市溧城街道补充耕地项目规划图

图幅号：H50H028178

比例尺：1:5000

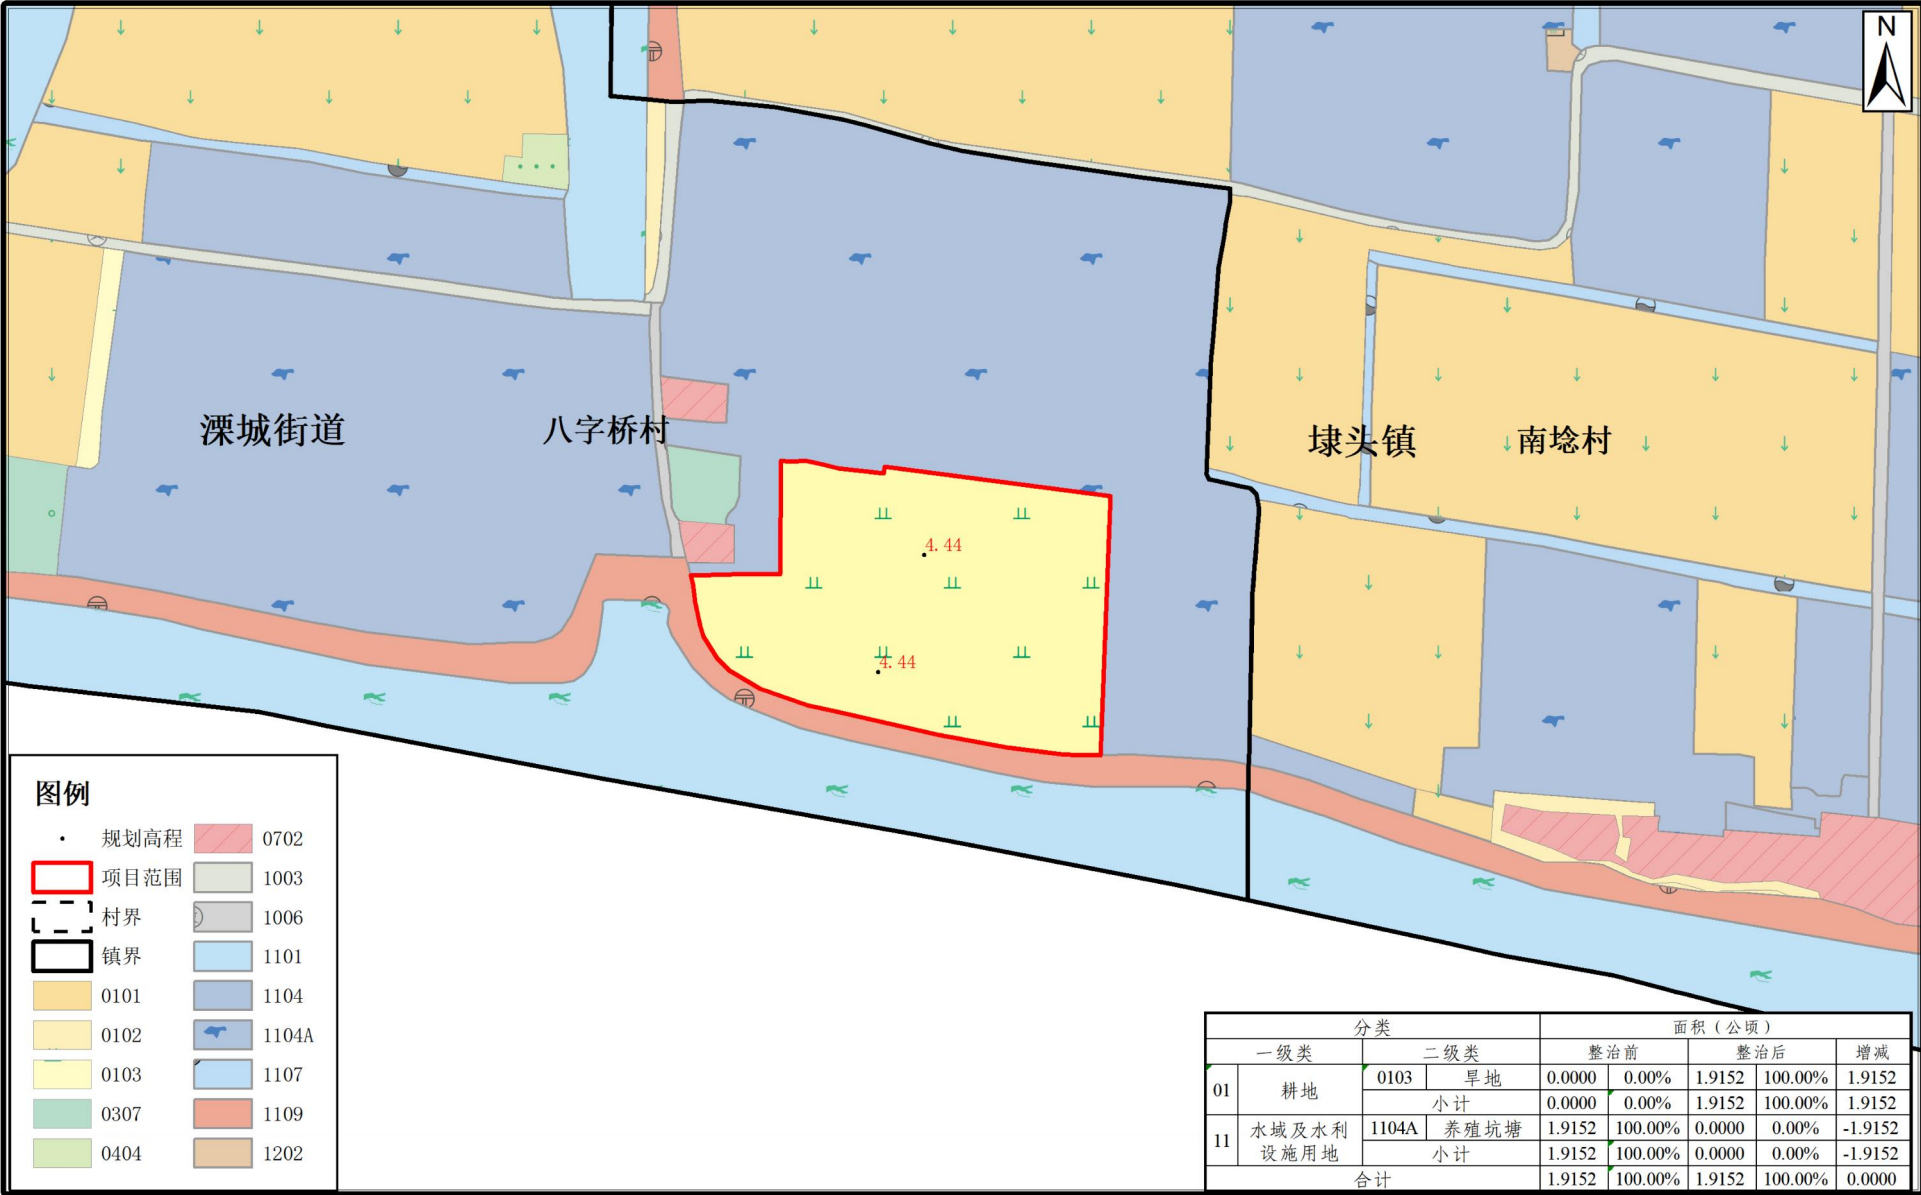

底图：2023年变更调查成果

附图3-3

2025年度溧阳市溧城街道补充耕地项目影像图

图幅号：H50H028178

比例尺：1:5000



底图：2024年遥感影像图

附图3-4

2025年度溧阳市溧城街道补充耕地项目航拍图

图幅号: H50H028178

比例尺: 1:5000




底图: 2025年初航拍图

附图4-1

2025年度溧阳市溧城街道补充耕地项目土地利用现状图

图幅号：H50H028177

比例尺：1:5000

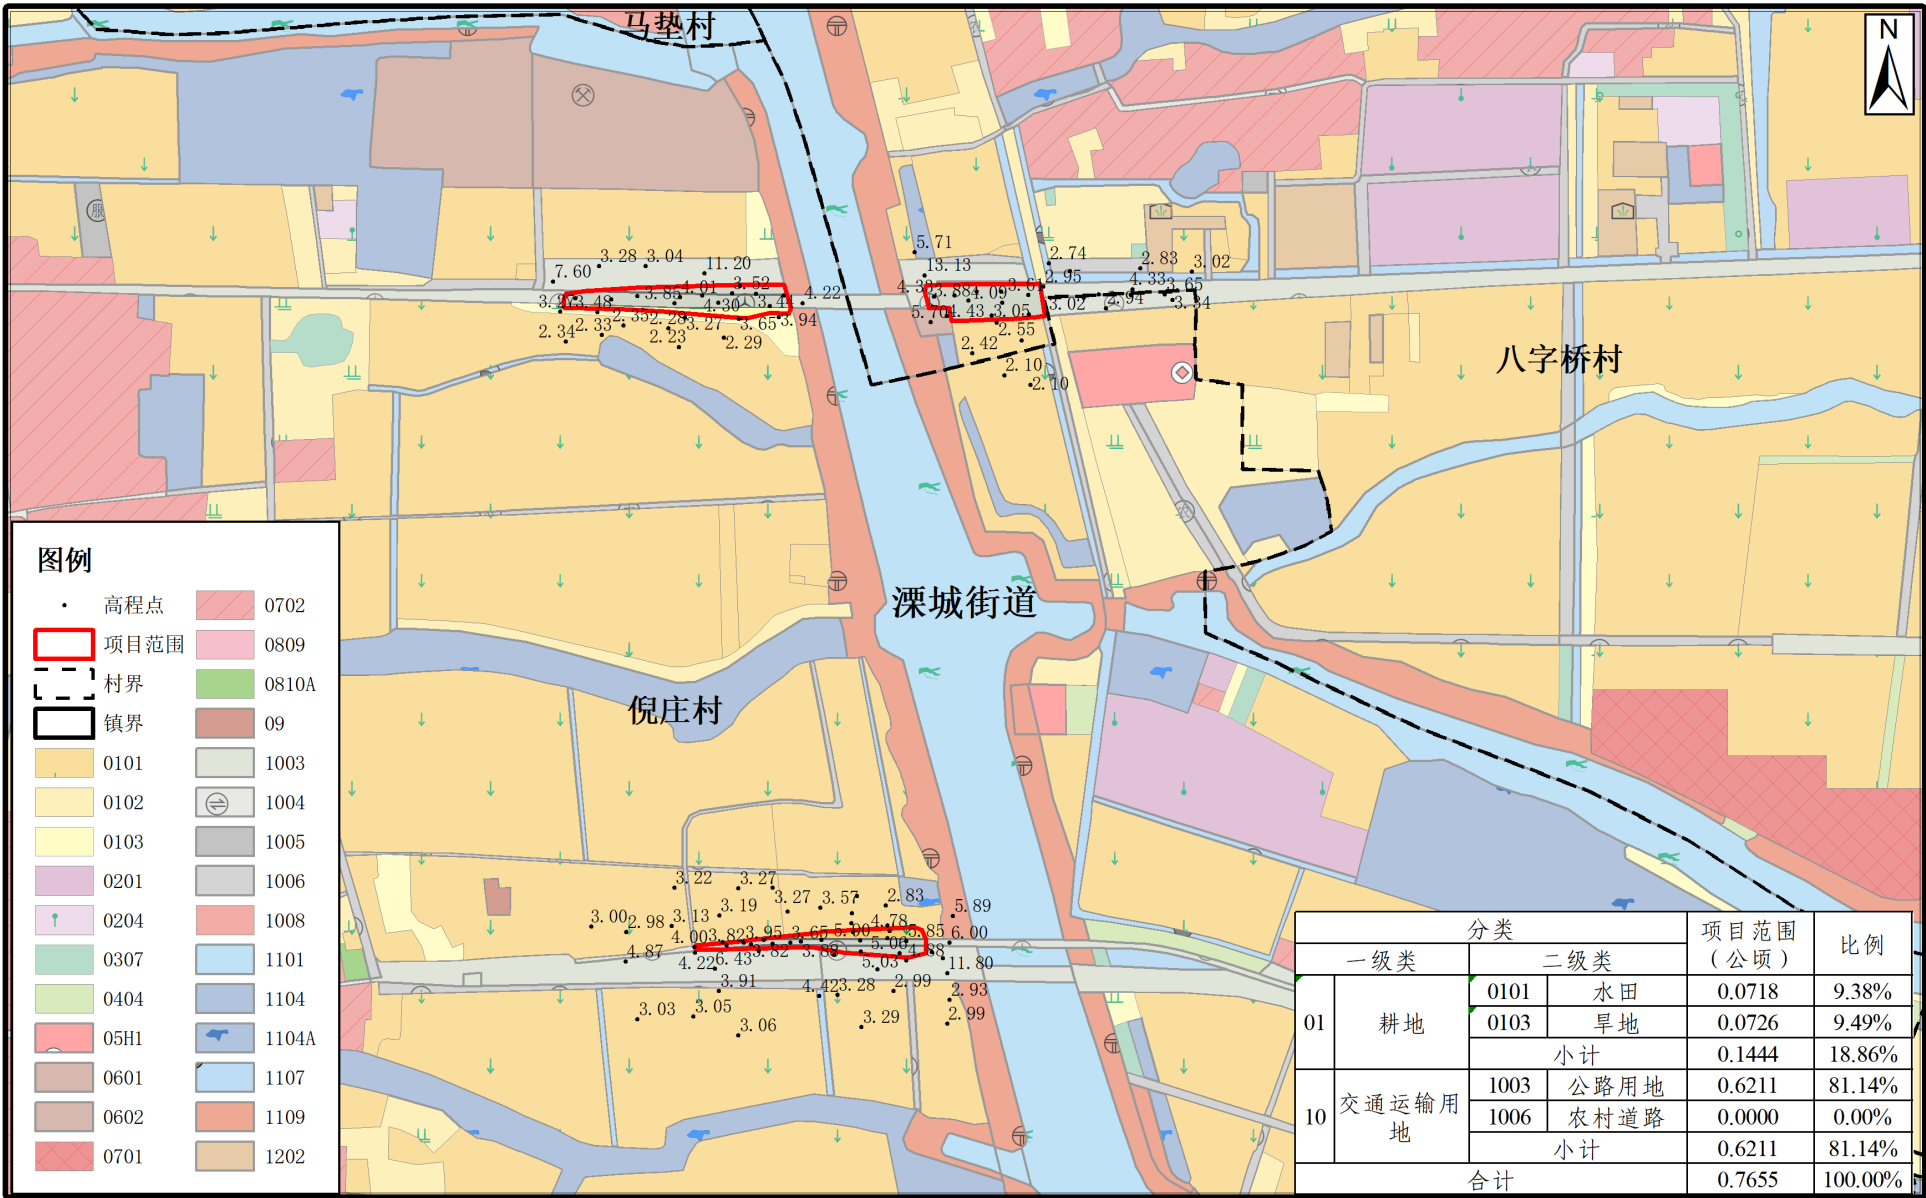


底图：2023年变更调查成果

附图4-2

2025年度溧阳市溧城街道补充耕地项目规划图

图幅号：H50H028177

比例尺：1:5000

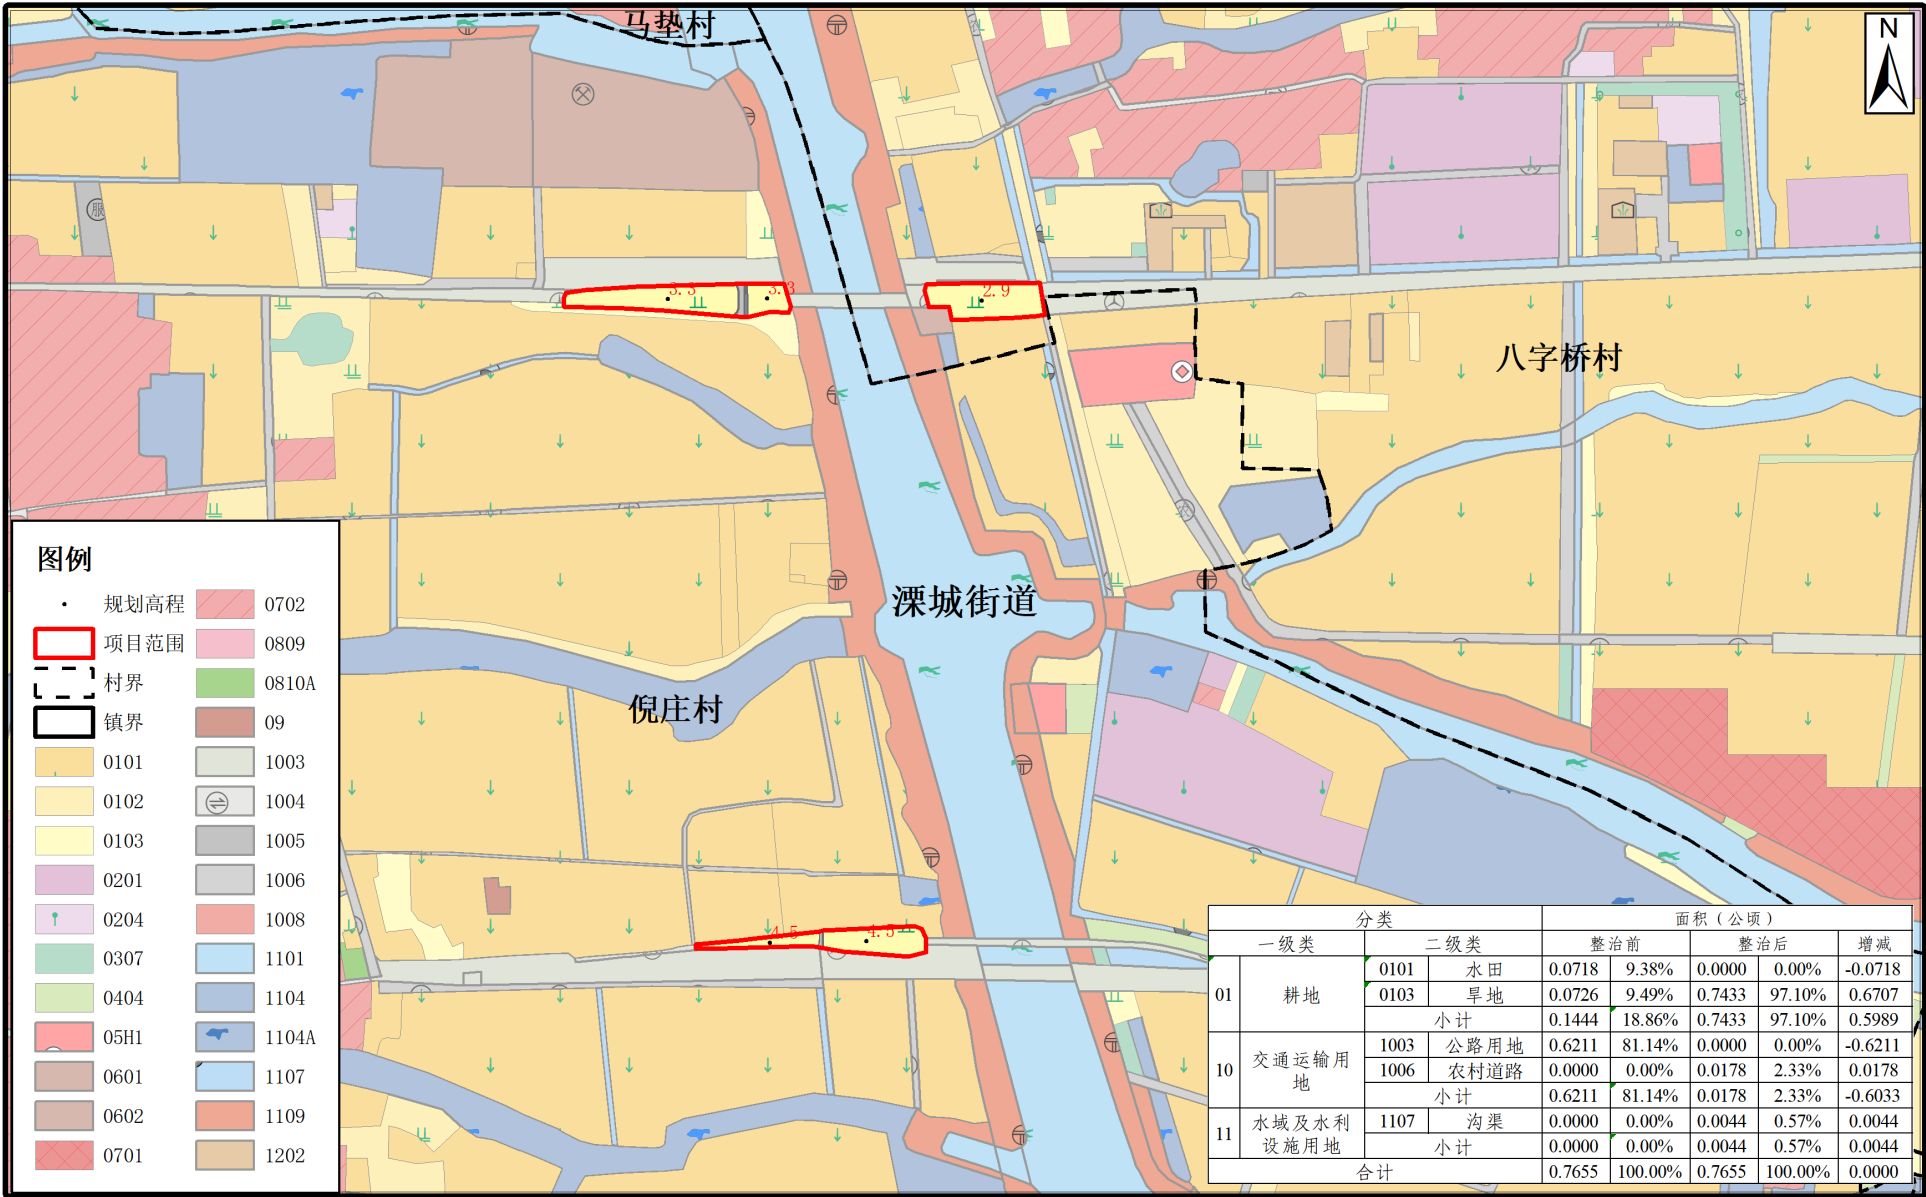

底图：2023年变更调查成果

2025年度溧阳市溧城街道补充耕地项目影像图


比例尺：1:5000



底图：2024年遥感影像图

2025年度溧阳市溧城街道补充耕地项目航拍图

比例尺：1:5000

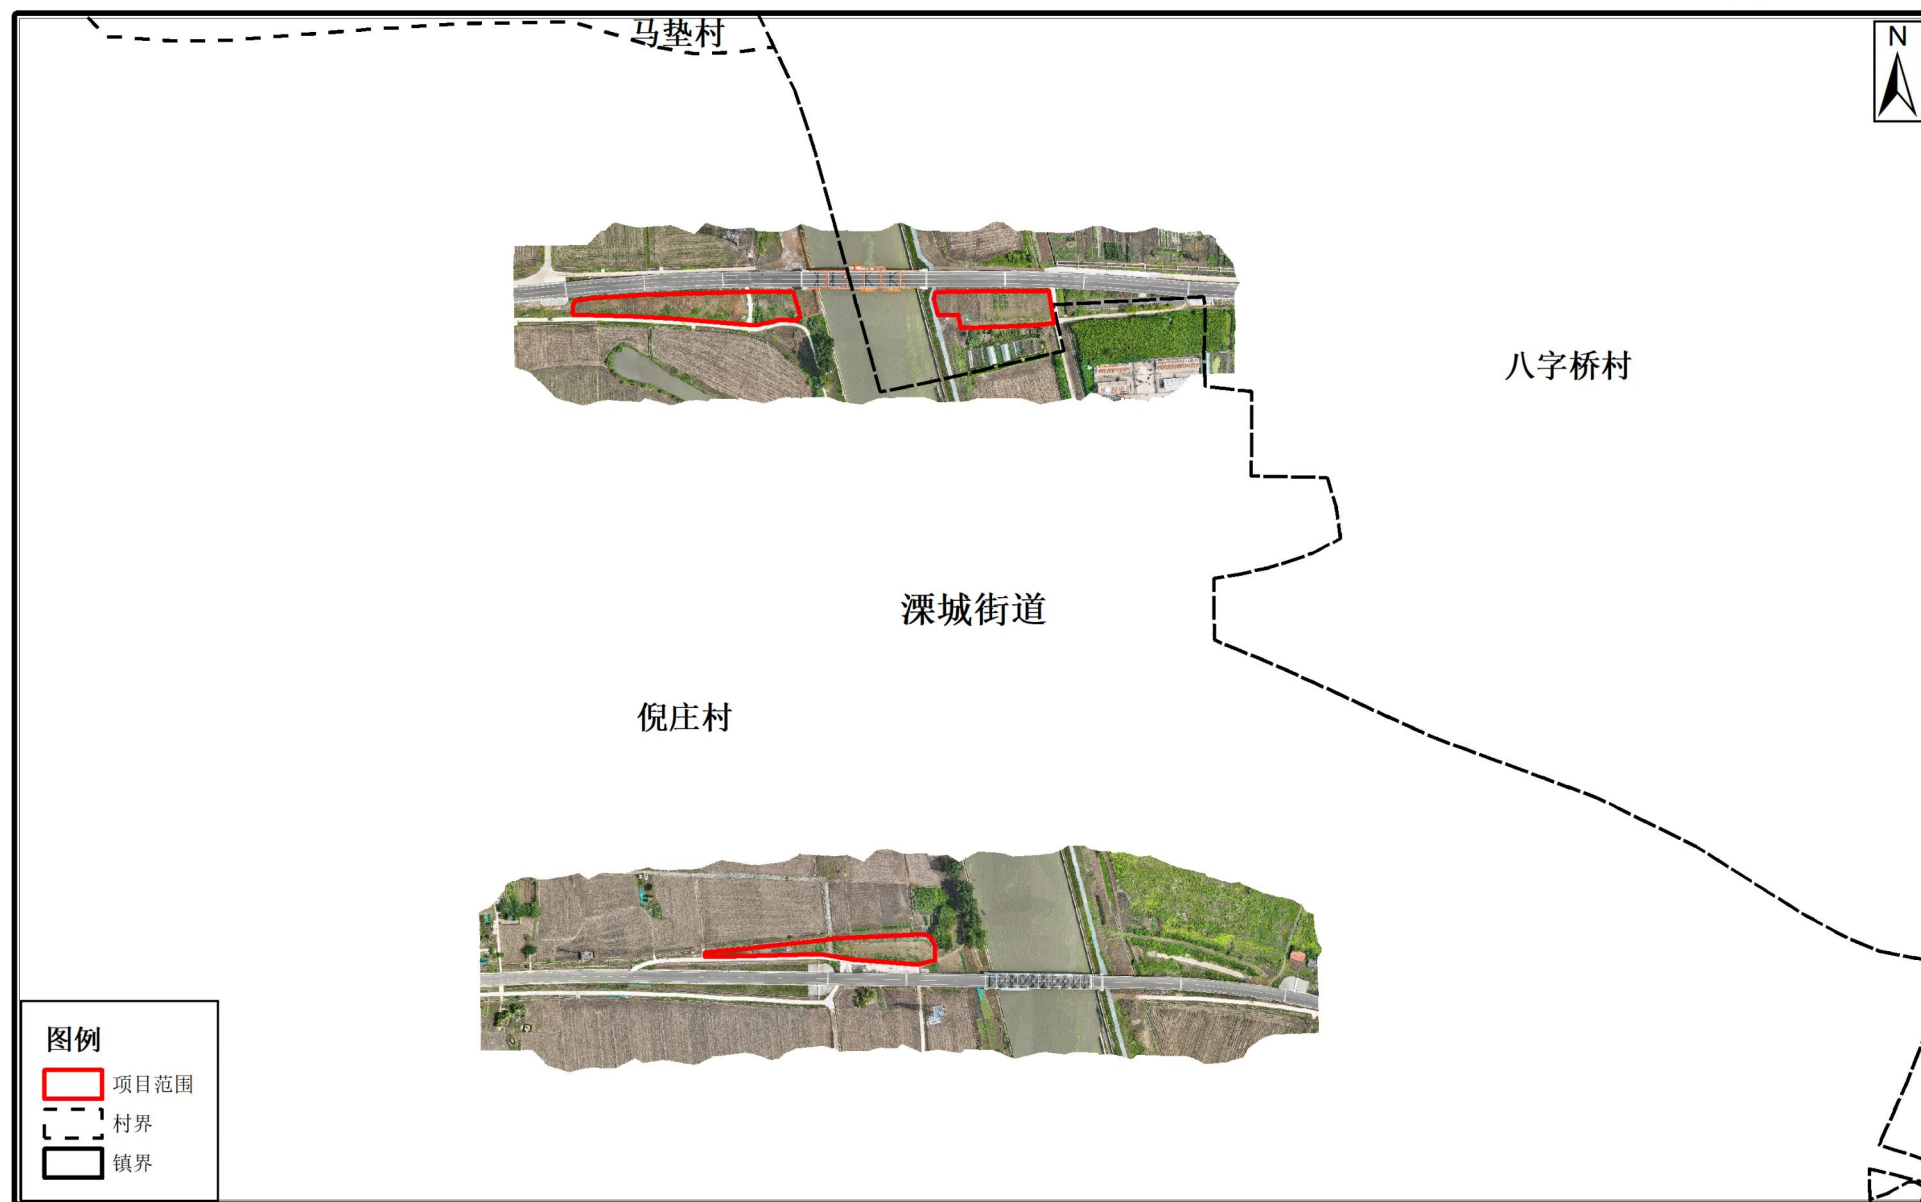


底图：2025年初航拍图

附图5-1

2025年度溧阳市溧城街道补充耕地项目土地利用现状图

图幅号：H50H029177

比例尺：1:5000

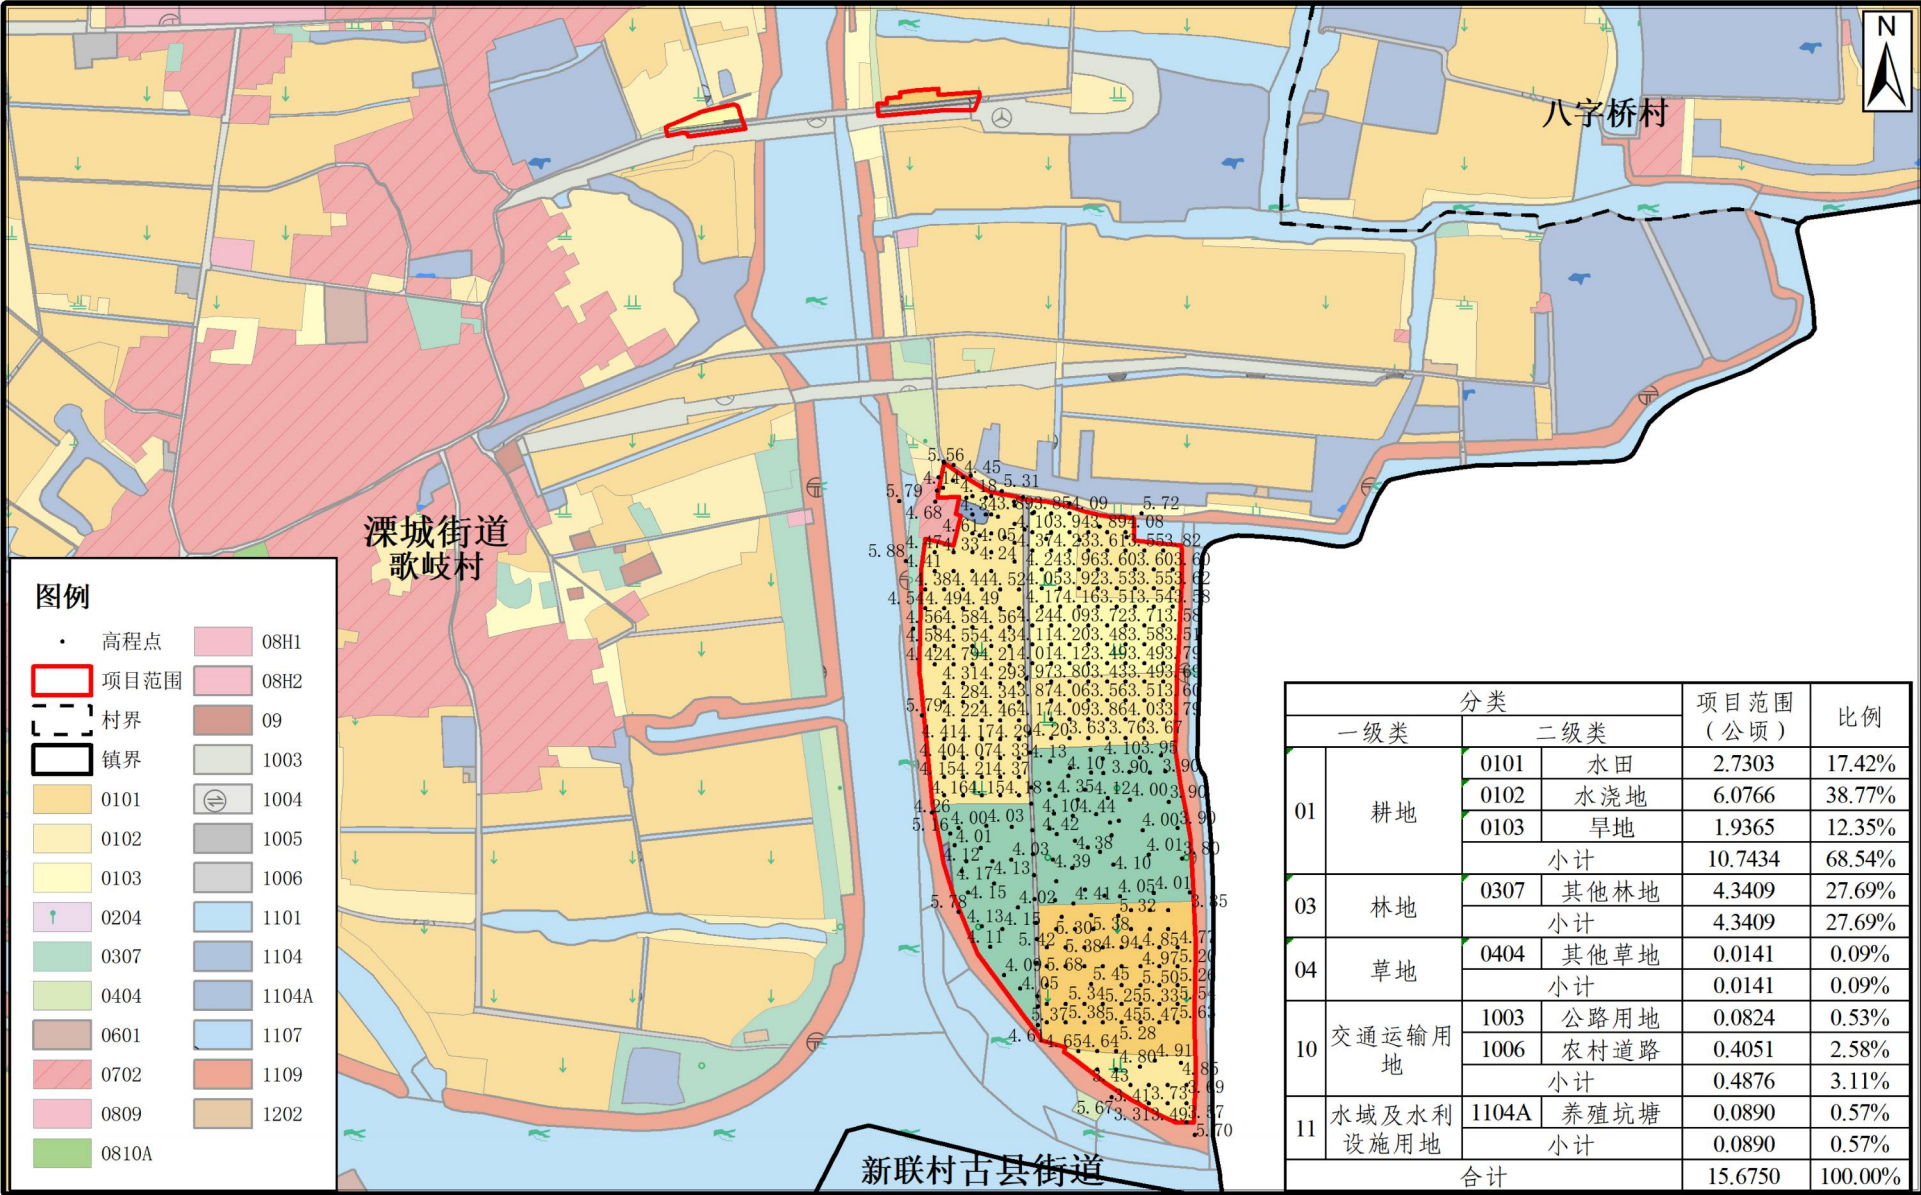


底图：2023年变更调查成果

附图5-2

2025年度溧阳市溧城街道补充耕地项目规划图

图幅号：H50H029177

比例尺：1:5000

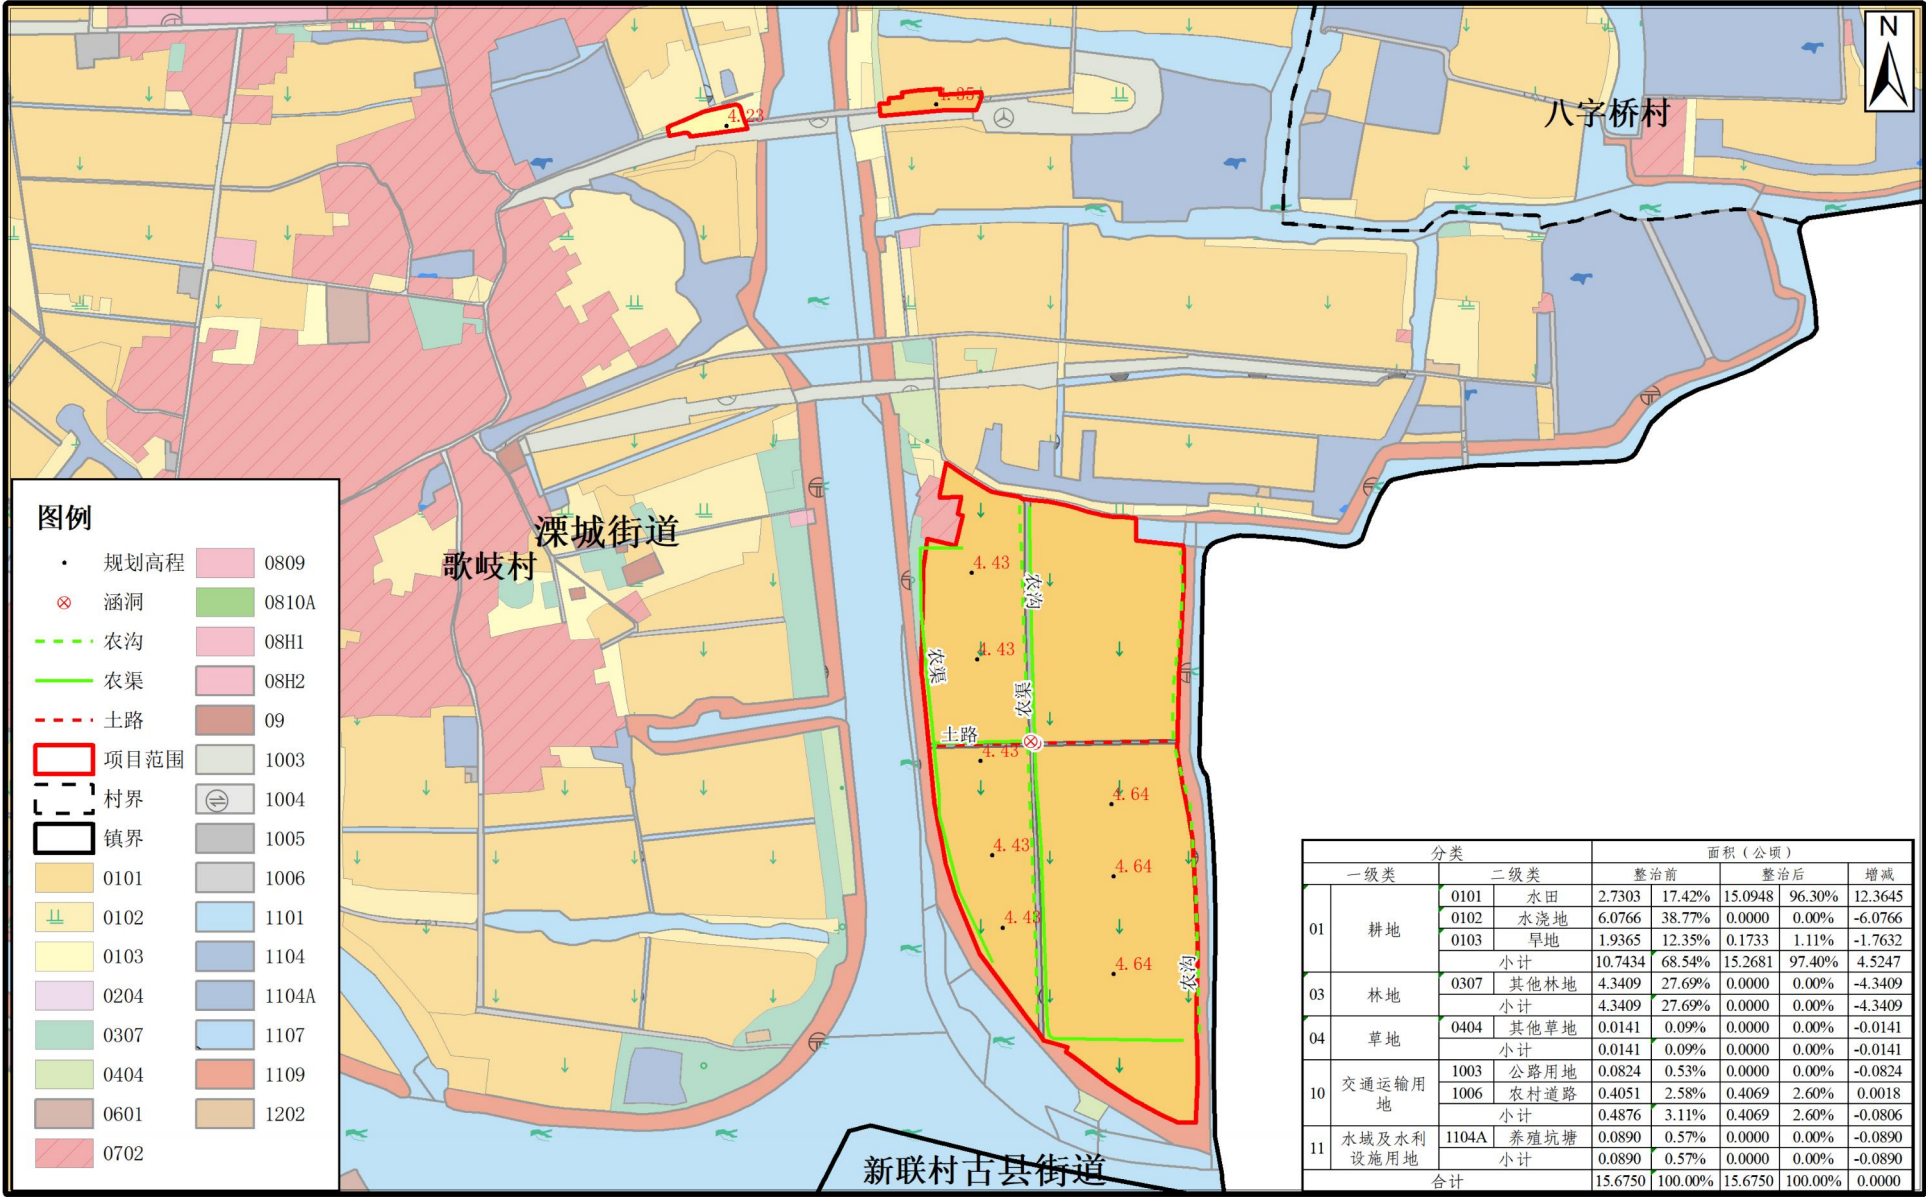


底图：2023年变更调查成果

附图5-3

2025年度溧阳市溧城街道补充耕地项目影像图

图幅号：H50H029177

比例尺：1:5000

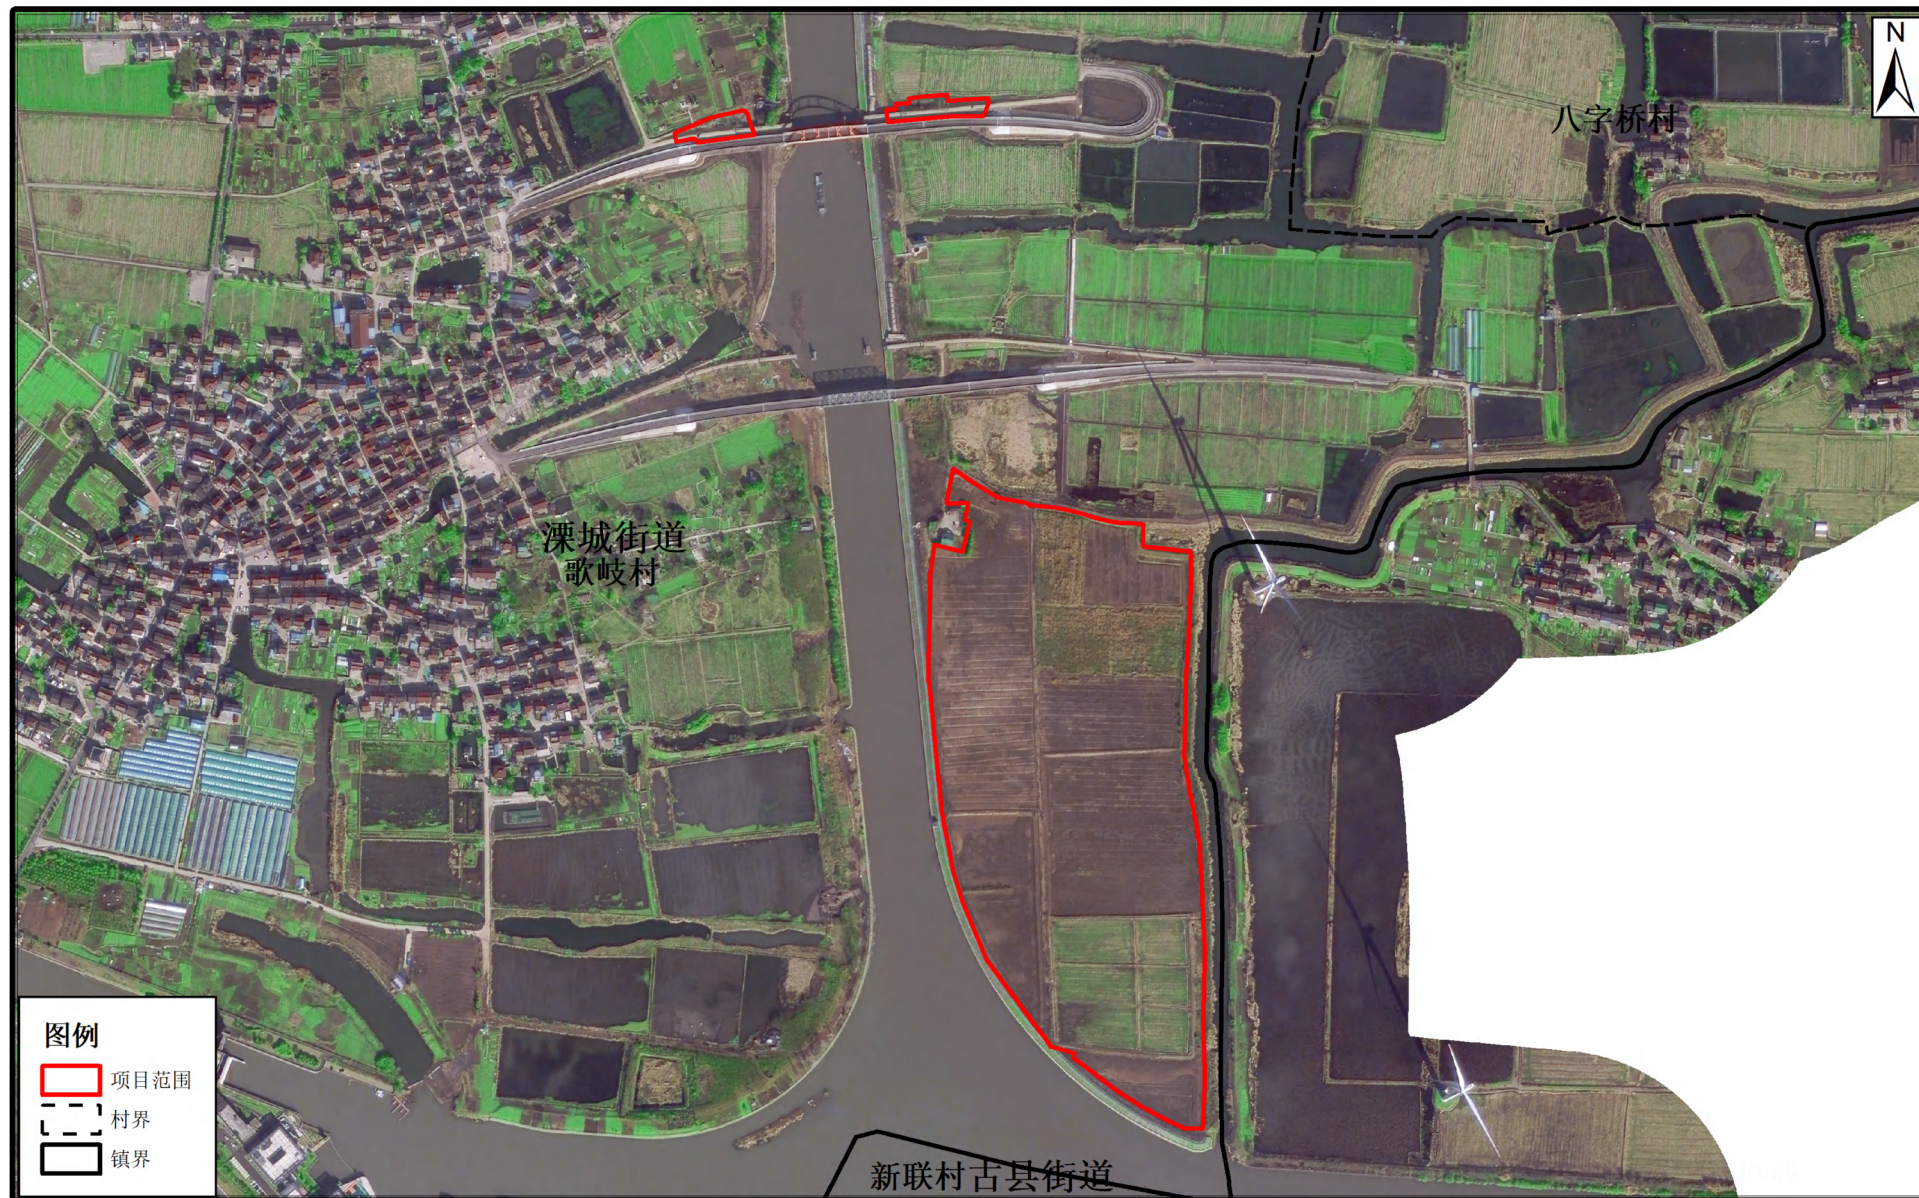

底图：2024年遥感影像图

附图5-4

2025年度溧阳市溧城街道补充耕地项目航拍图

图幅号：H50H029177

比例尺：1:5000



底图：2025年初航拍图