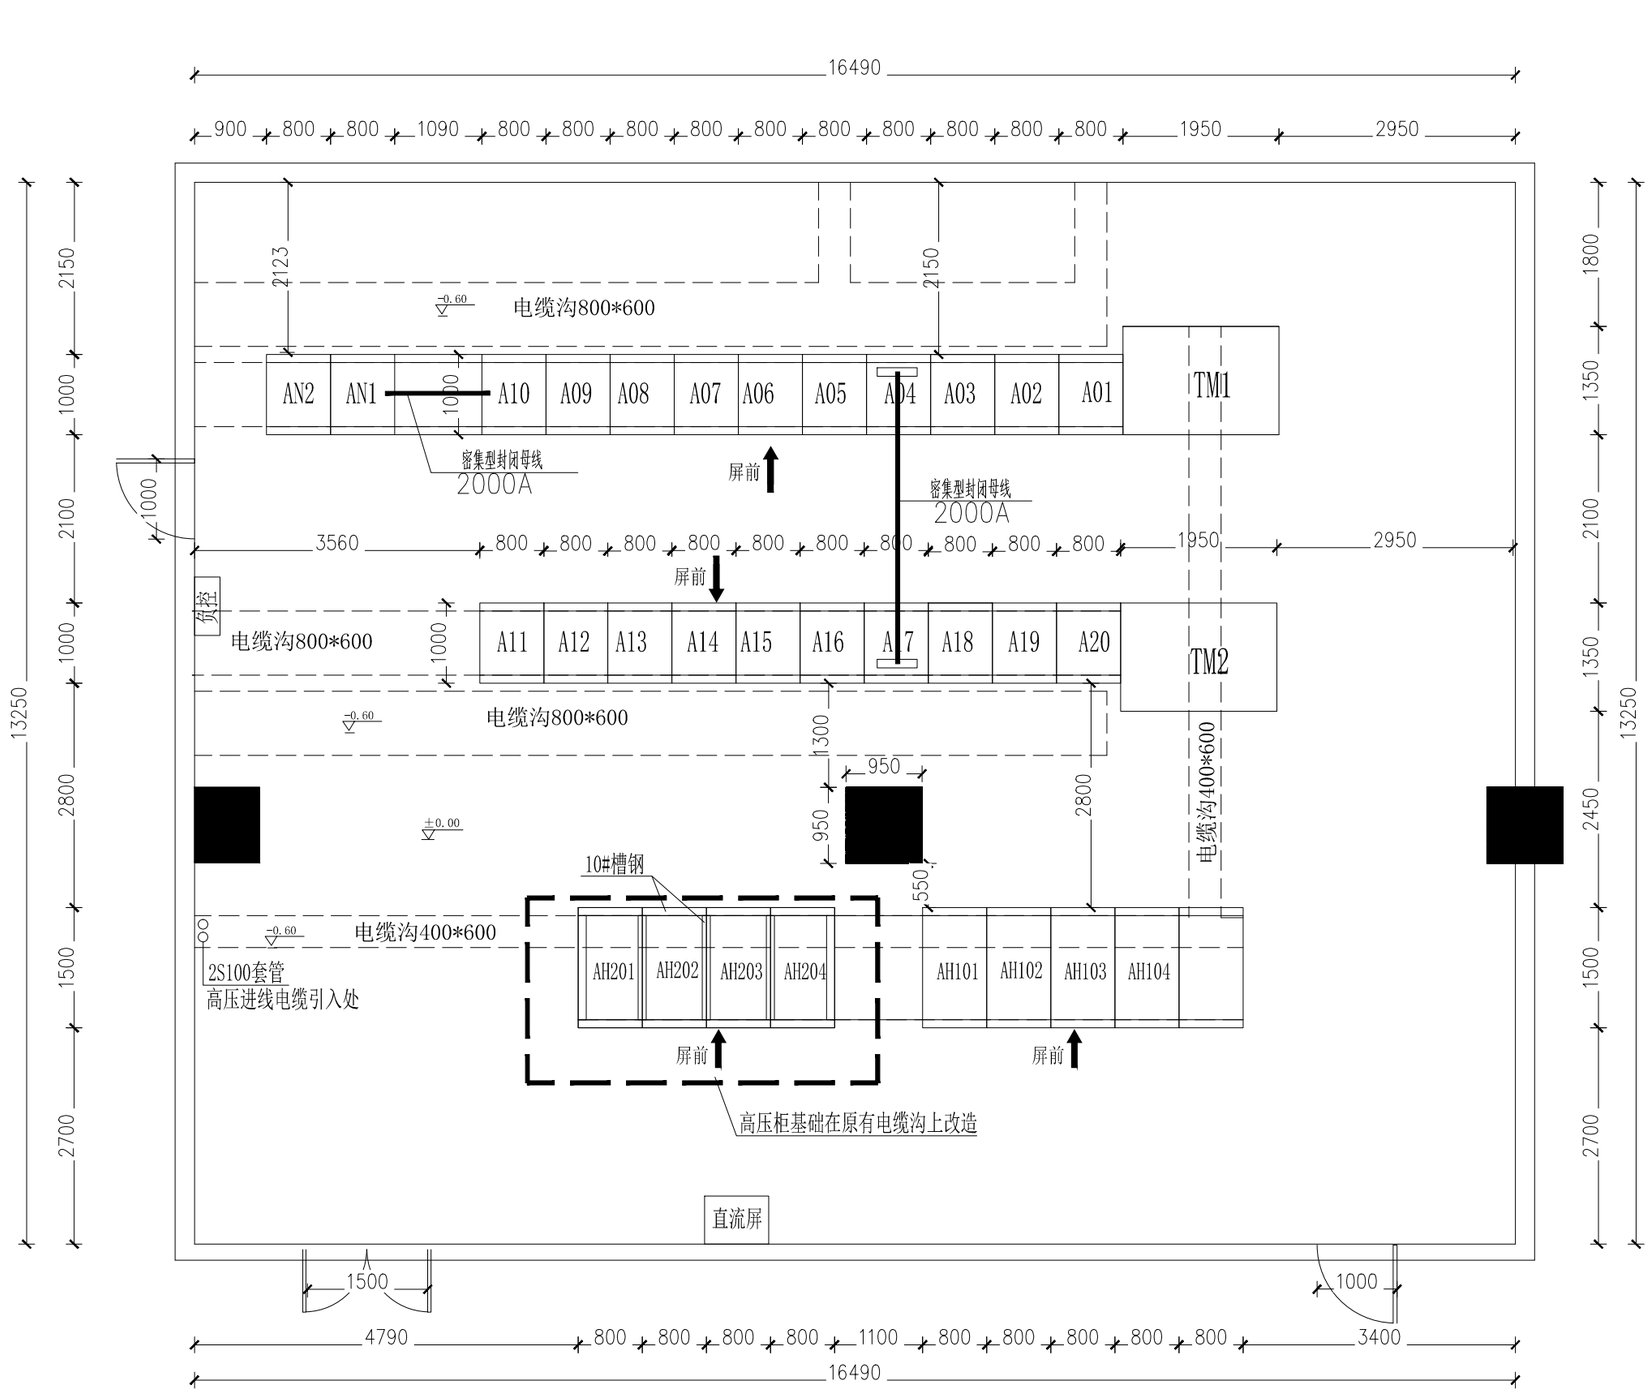

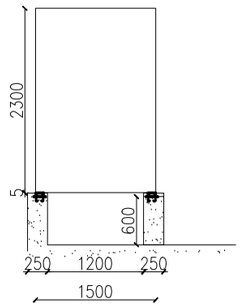

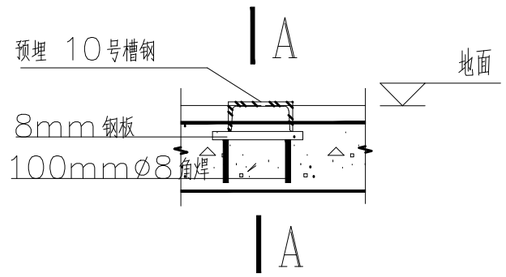

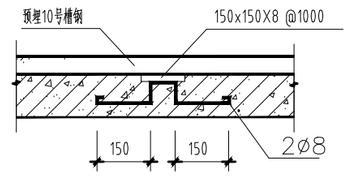

A-A

常州伊泰电力设计有限公司 设计证书号:A232018615				10kV江苏省连云港市中级人民法院 配电	施工（设计阶段）
批 准	丁文彬	校 核	陈乾	变电所平剖面布置图(原有)	
审 核		设 计	干炳亮		
		制 图			
会 签		日 期	2025.05	比 例	图 号 D0101-06