


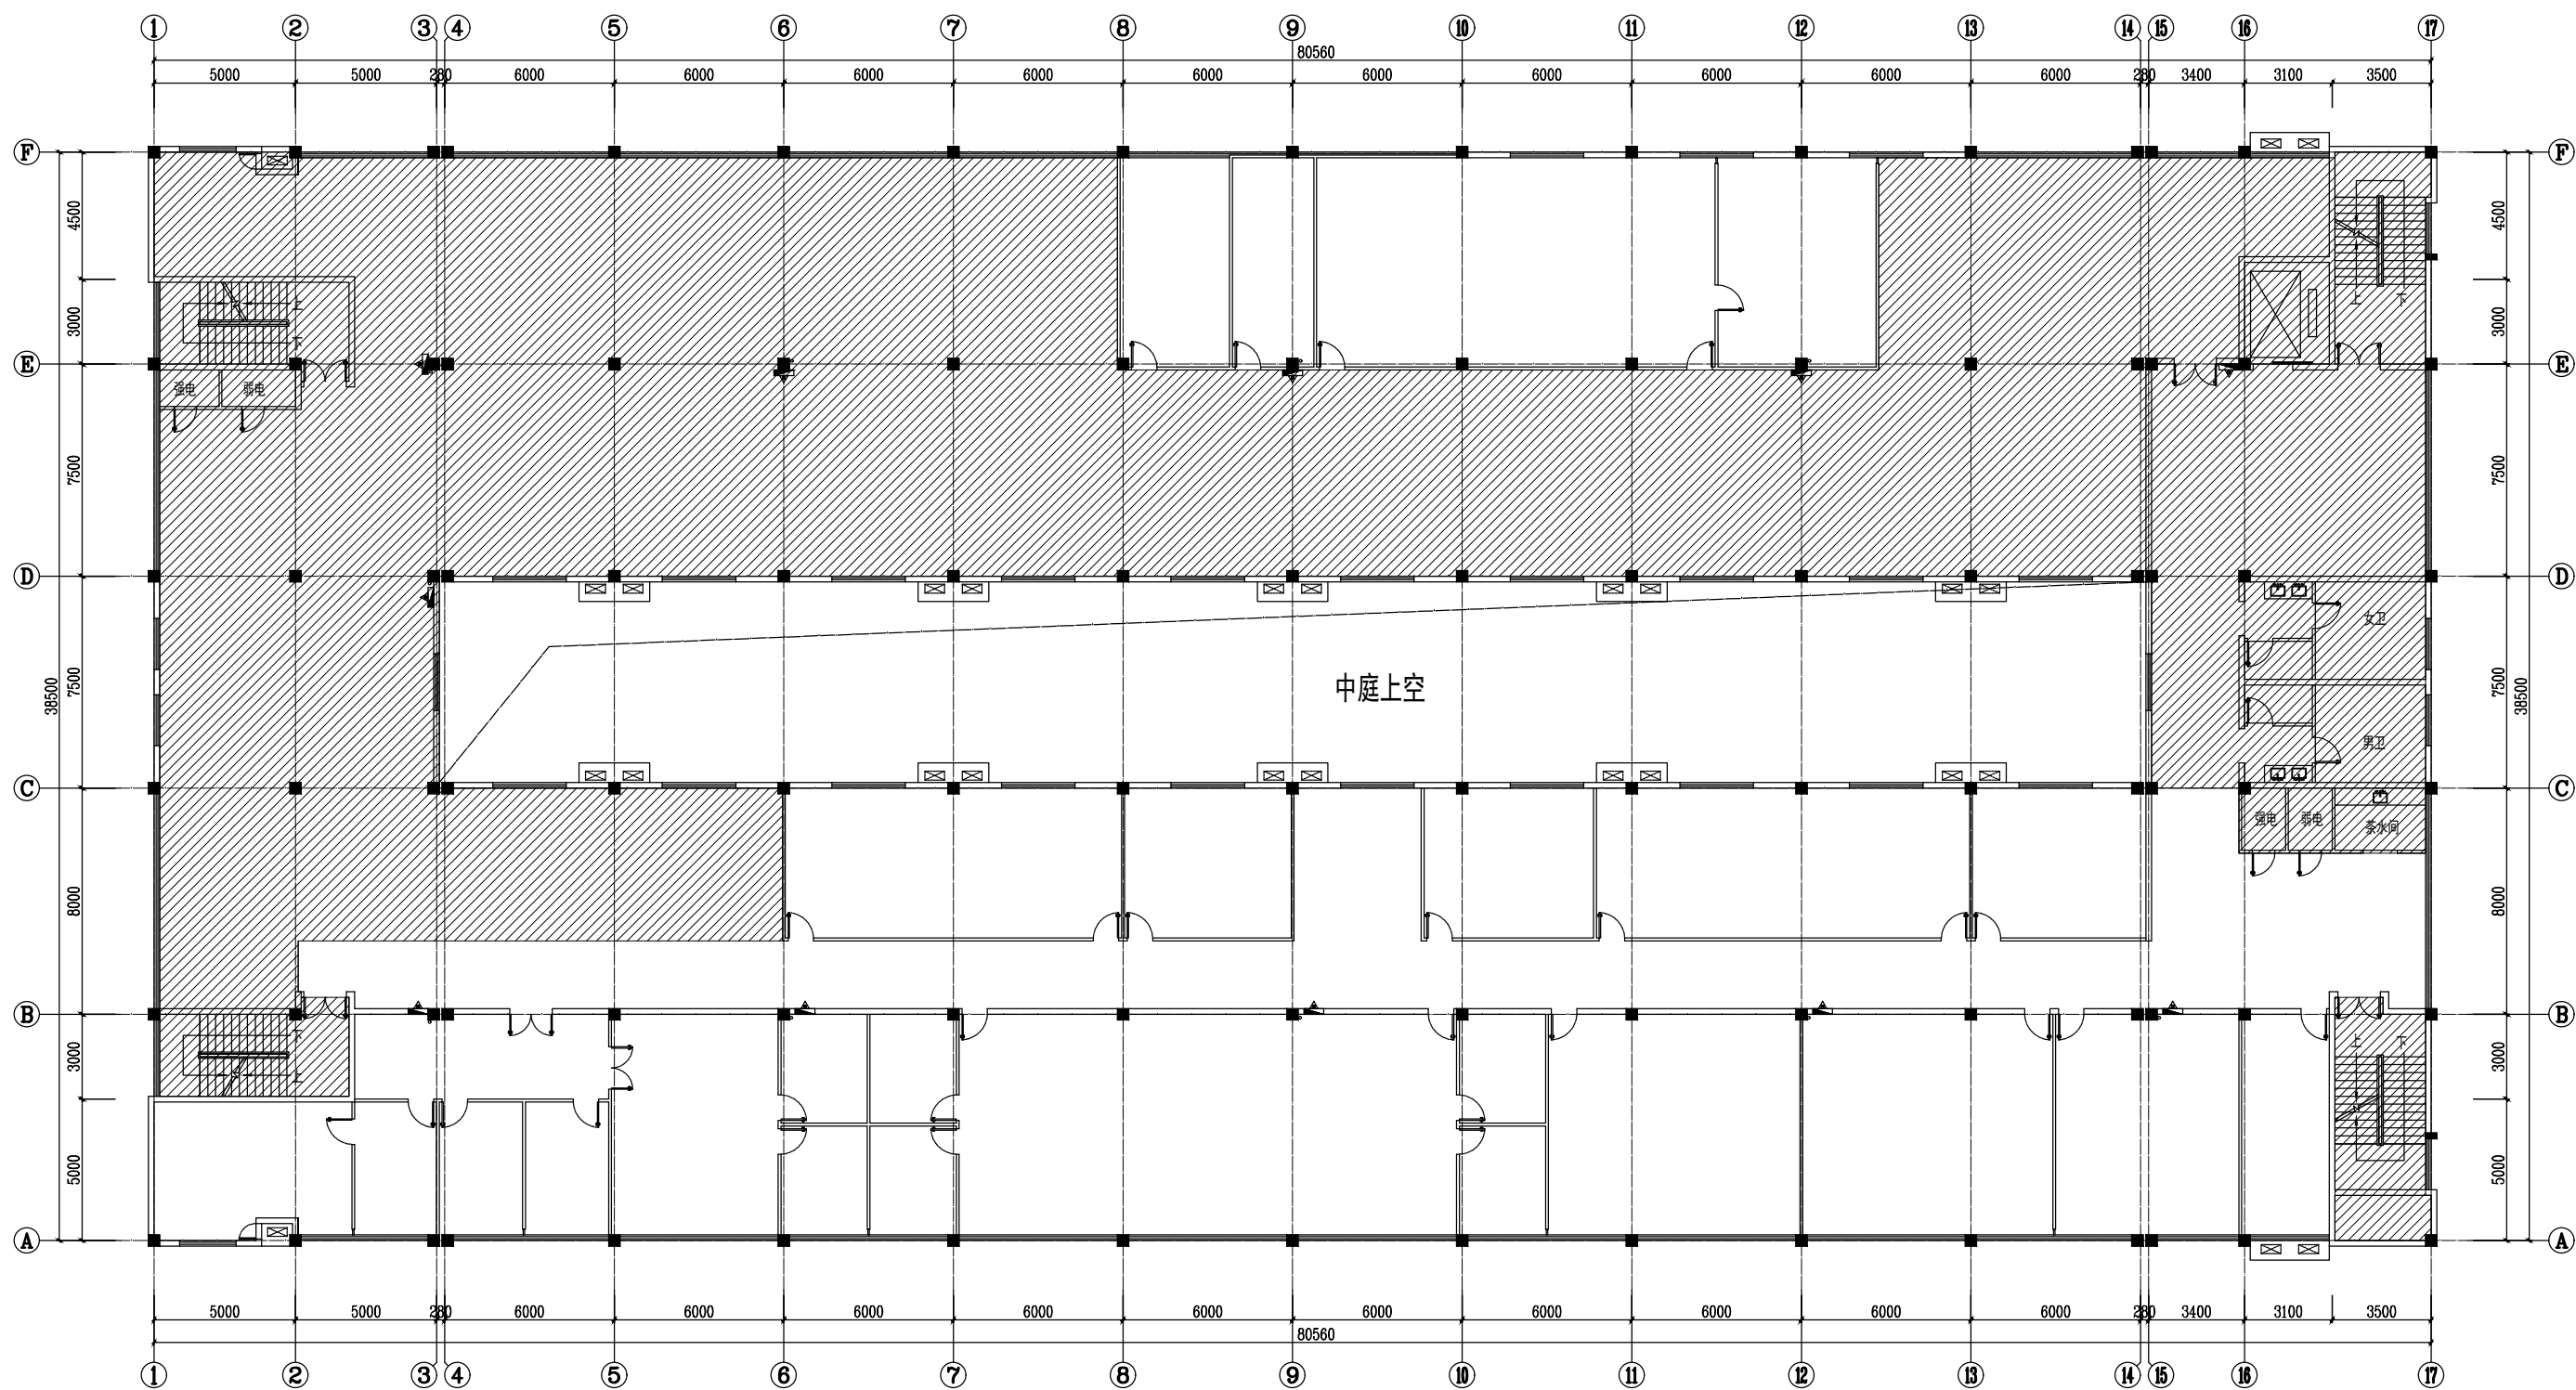

三层原始建筑平面